



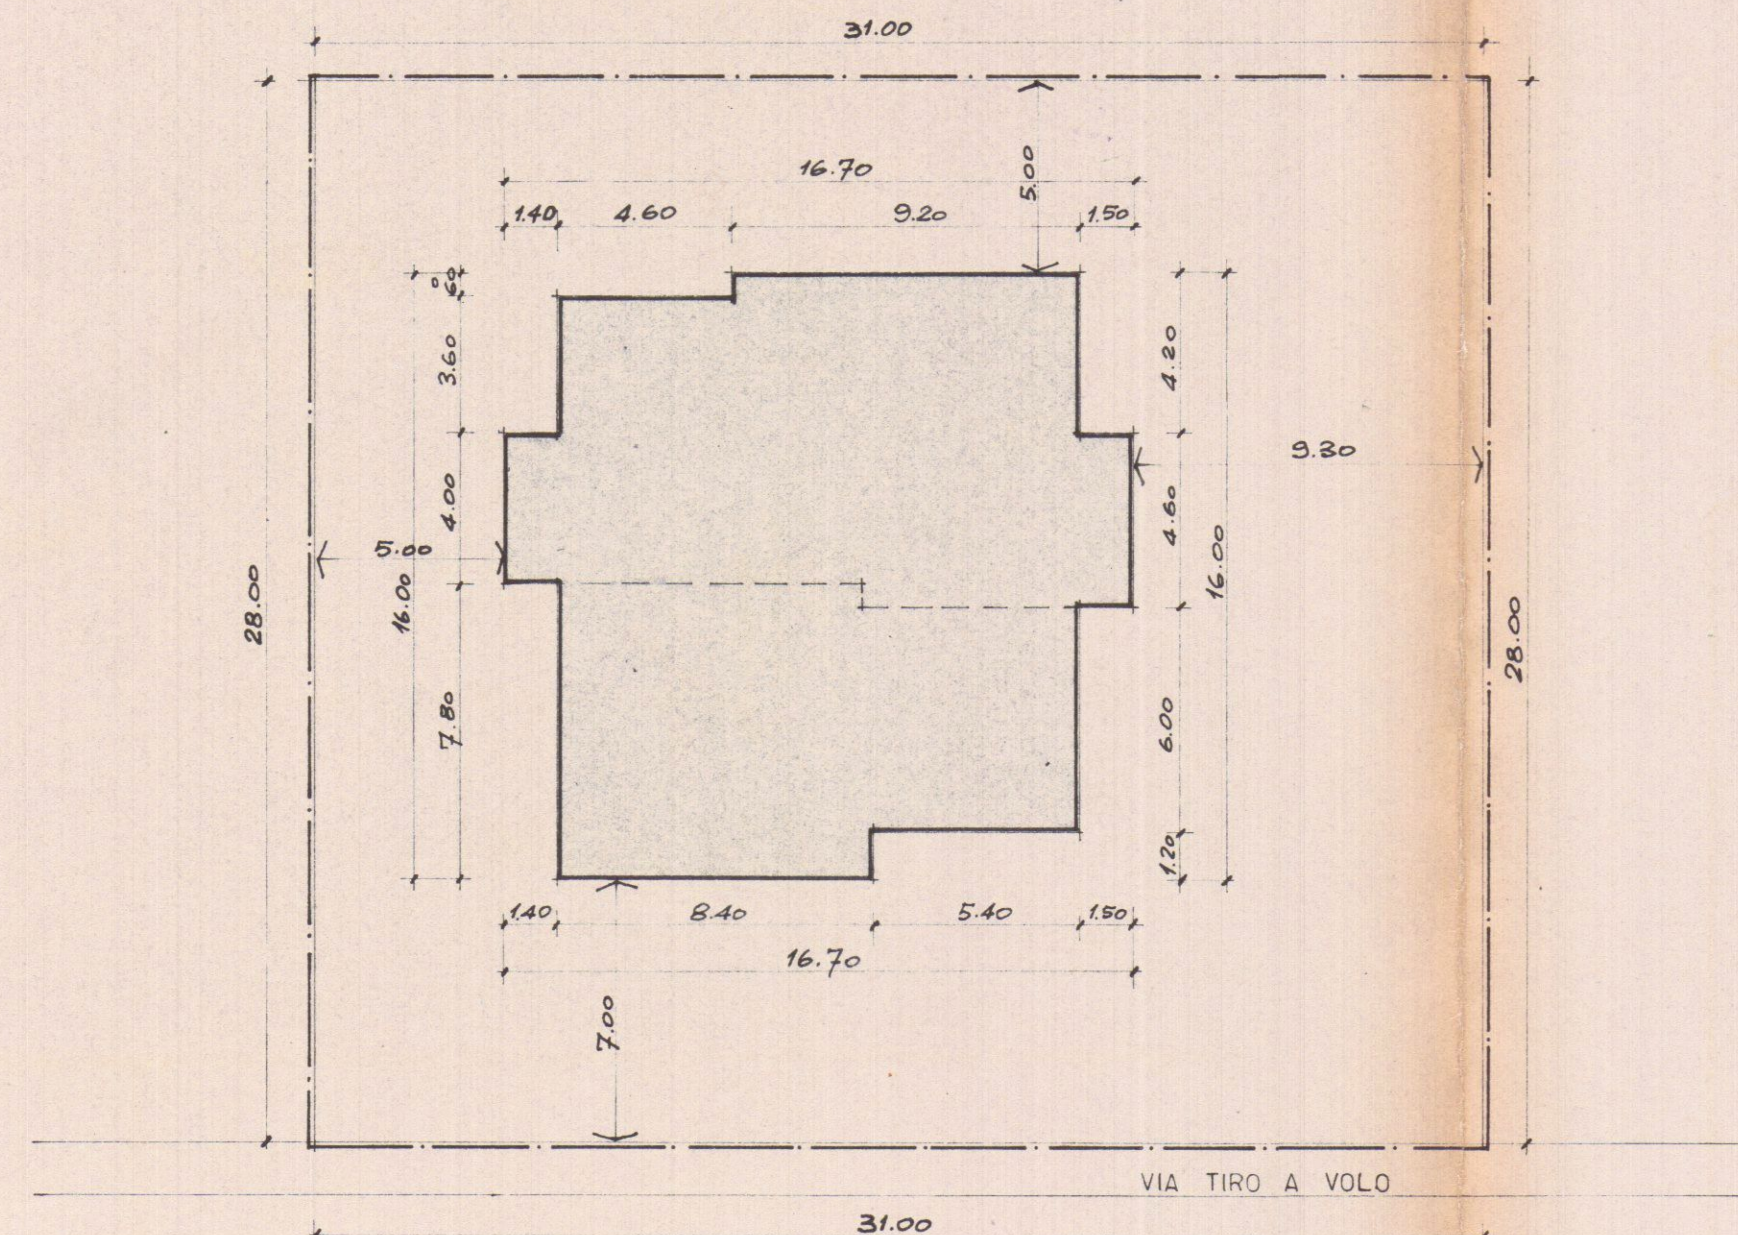

PLANIMETRIA
SCALA 1:200

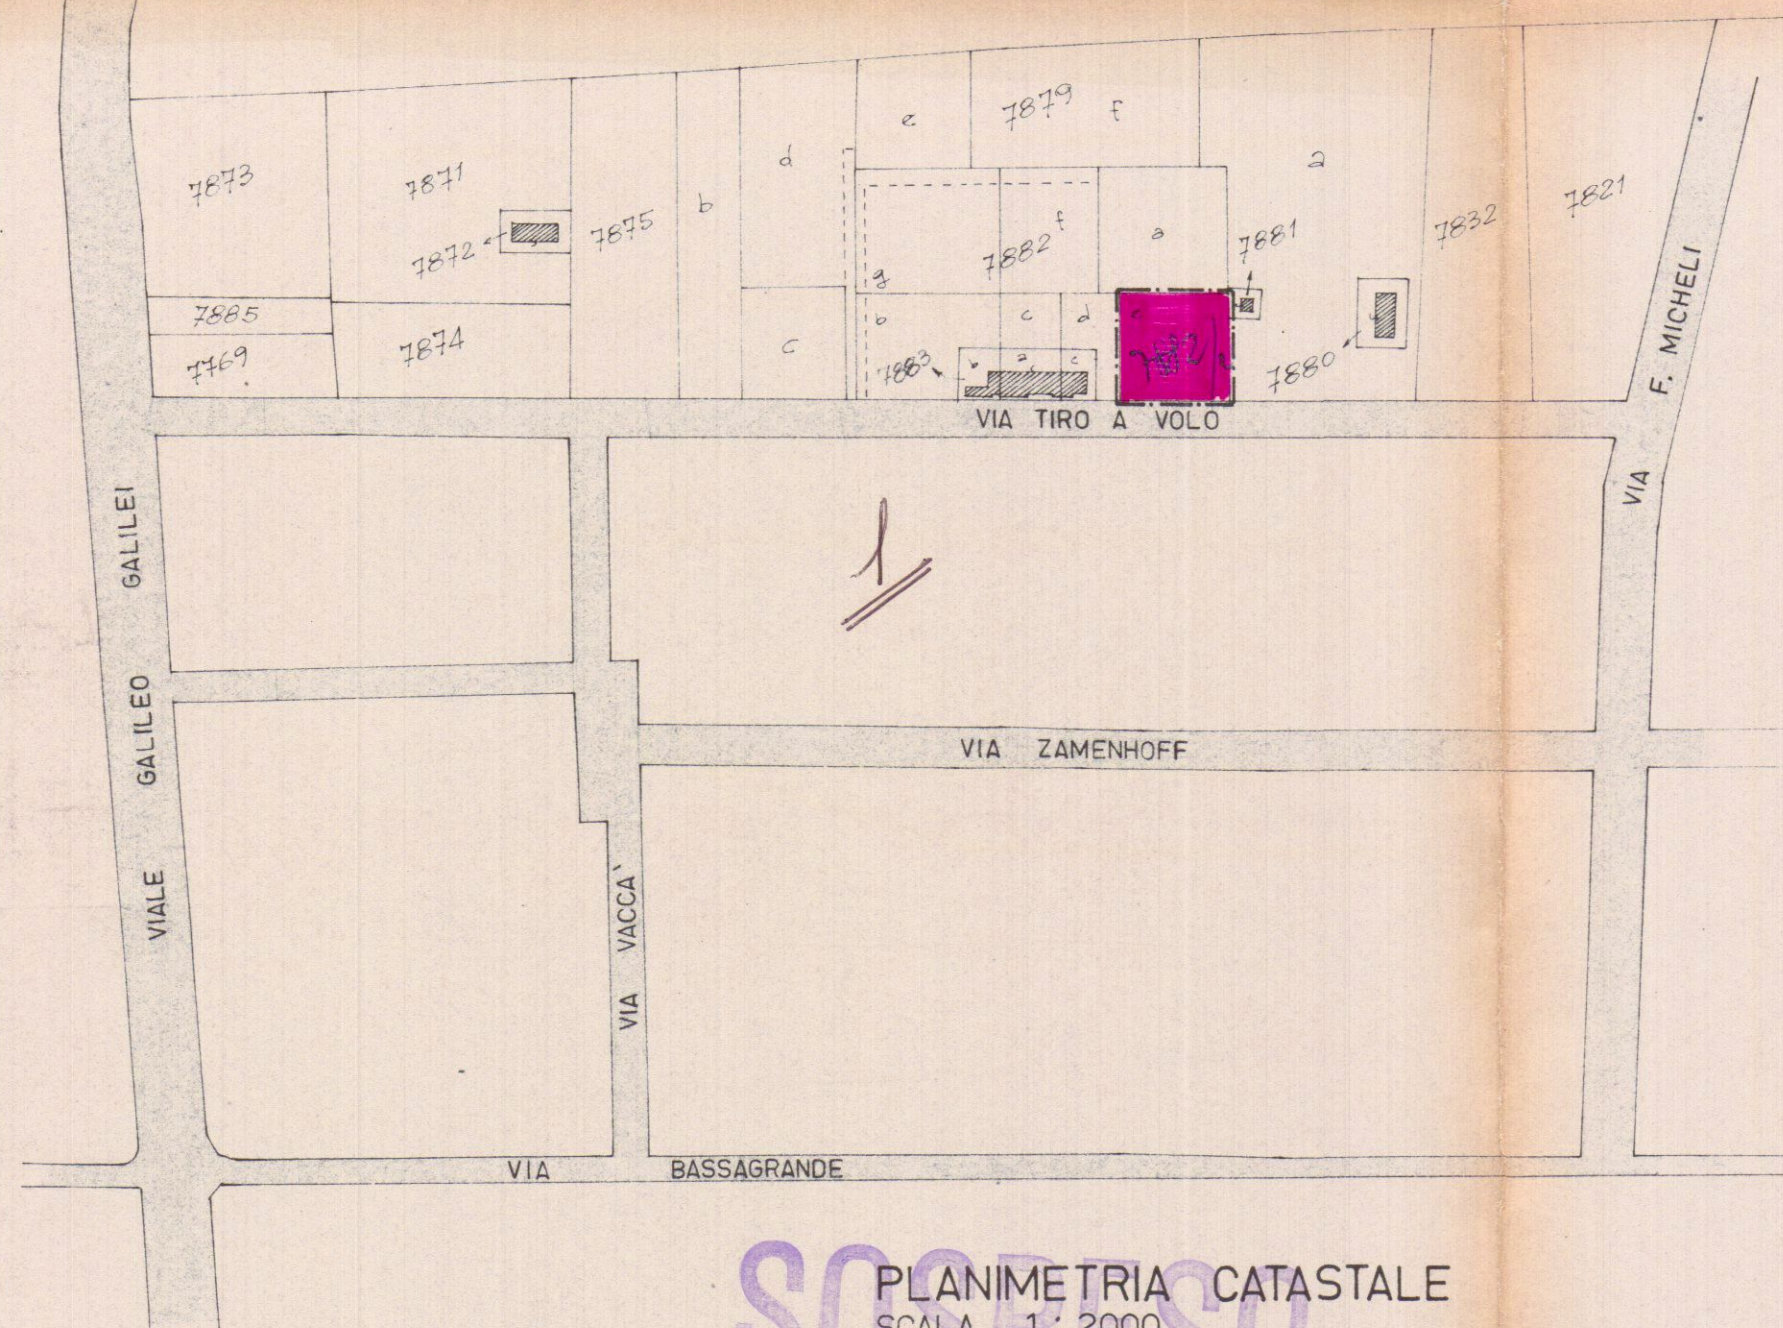


PLANIMETRIA CATASTALE
SCALA 1:2000

7 MAR. 1970

GEOM. RENATO DARO MARINA DI CARRARA		DOTT. GIUSEPPE CASCIO	
TITOLO PROGETTO COSTRUZIONE DI UNA VILLETTA A MARINA DI CARRARA		TAVOLA 1	
TITOLO TAVOLA PLANIMETRIE		SCALA 1:100	
FIRMA DEL PROGETTISTA		DIRETTORE 189	
SOSTITUISCE LA TAVOLA		DATA 28-2-1970	
SOSTITUITA DALLA TAVOLA			

Servizio dei Conti Correnti Postali
Attestazione di un versamento
di L. 4500
Linea *Caripiemonte*
eseguito dal *Caripiemonte*
di *Giuseppe Cascio*
sul c/c N. 140340 intestato a:
BANCA NAZ. LAVORO - Filiale di Roma
C/ CASA NAZ. PREVIDENZA
ASSISTENZA A FAVORE DEI GEOMETRI
(Contributo di Merito Gollo)
Via Barberis, 68 - Roma
Adda (1) 11.3.1967
CARRARA
N. 11.3.1970
Bollo a data

PIANTA COPERTURA E GIARDINO

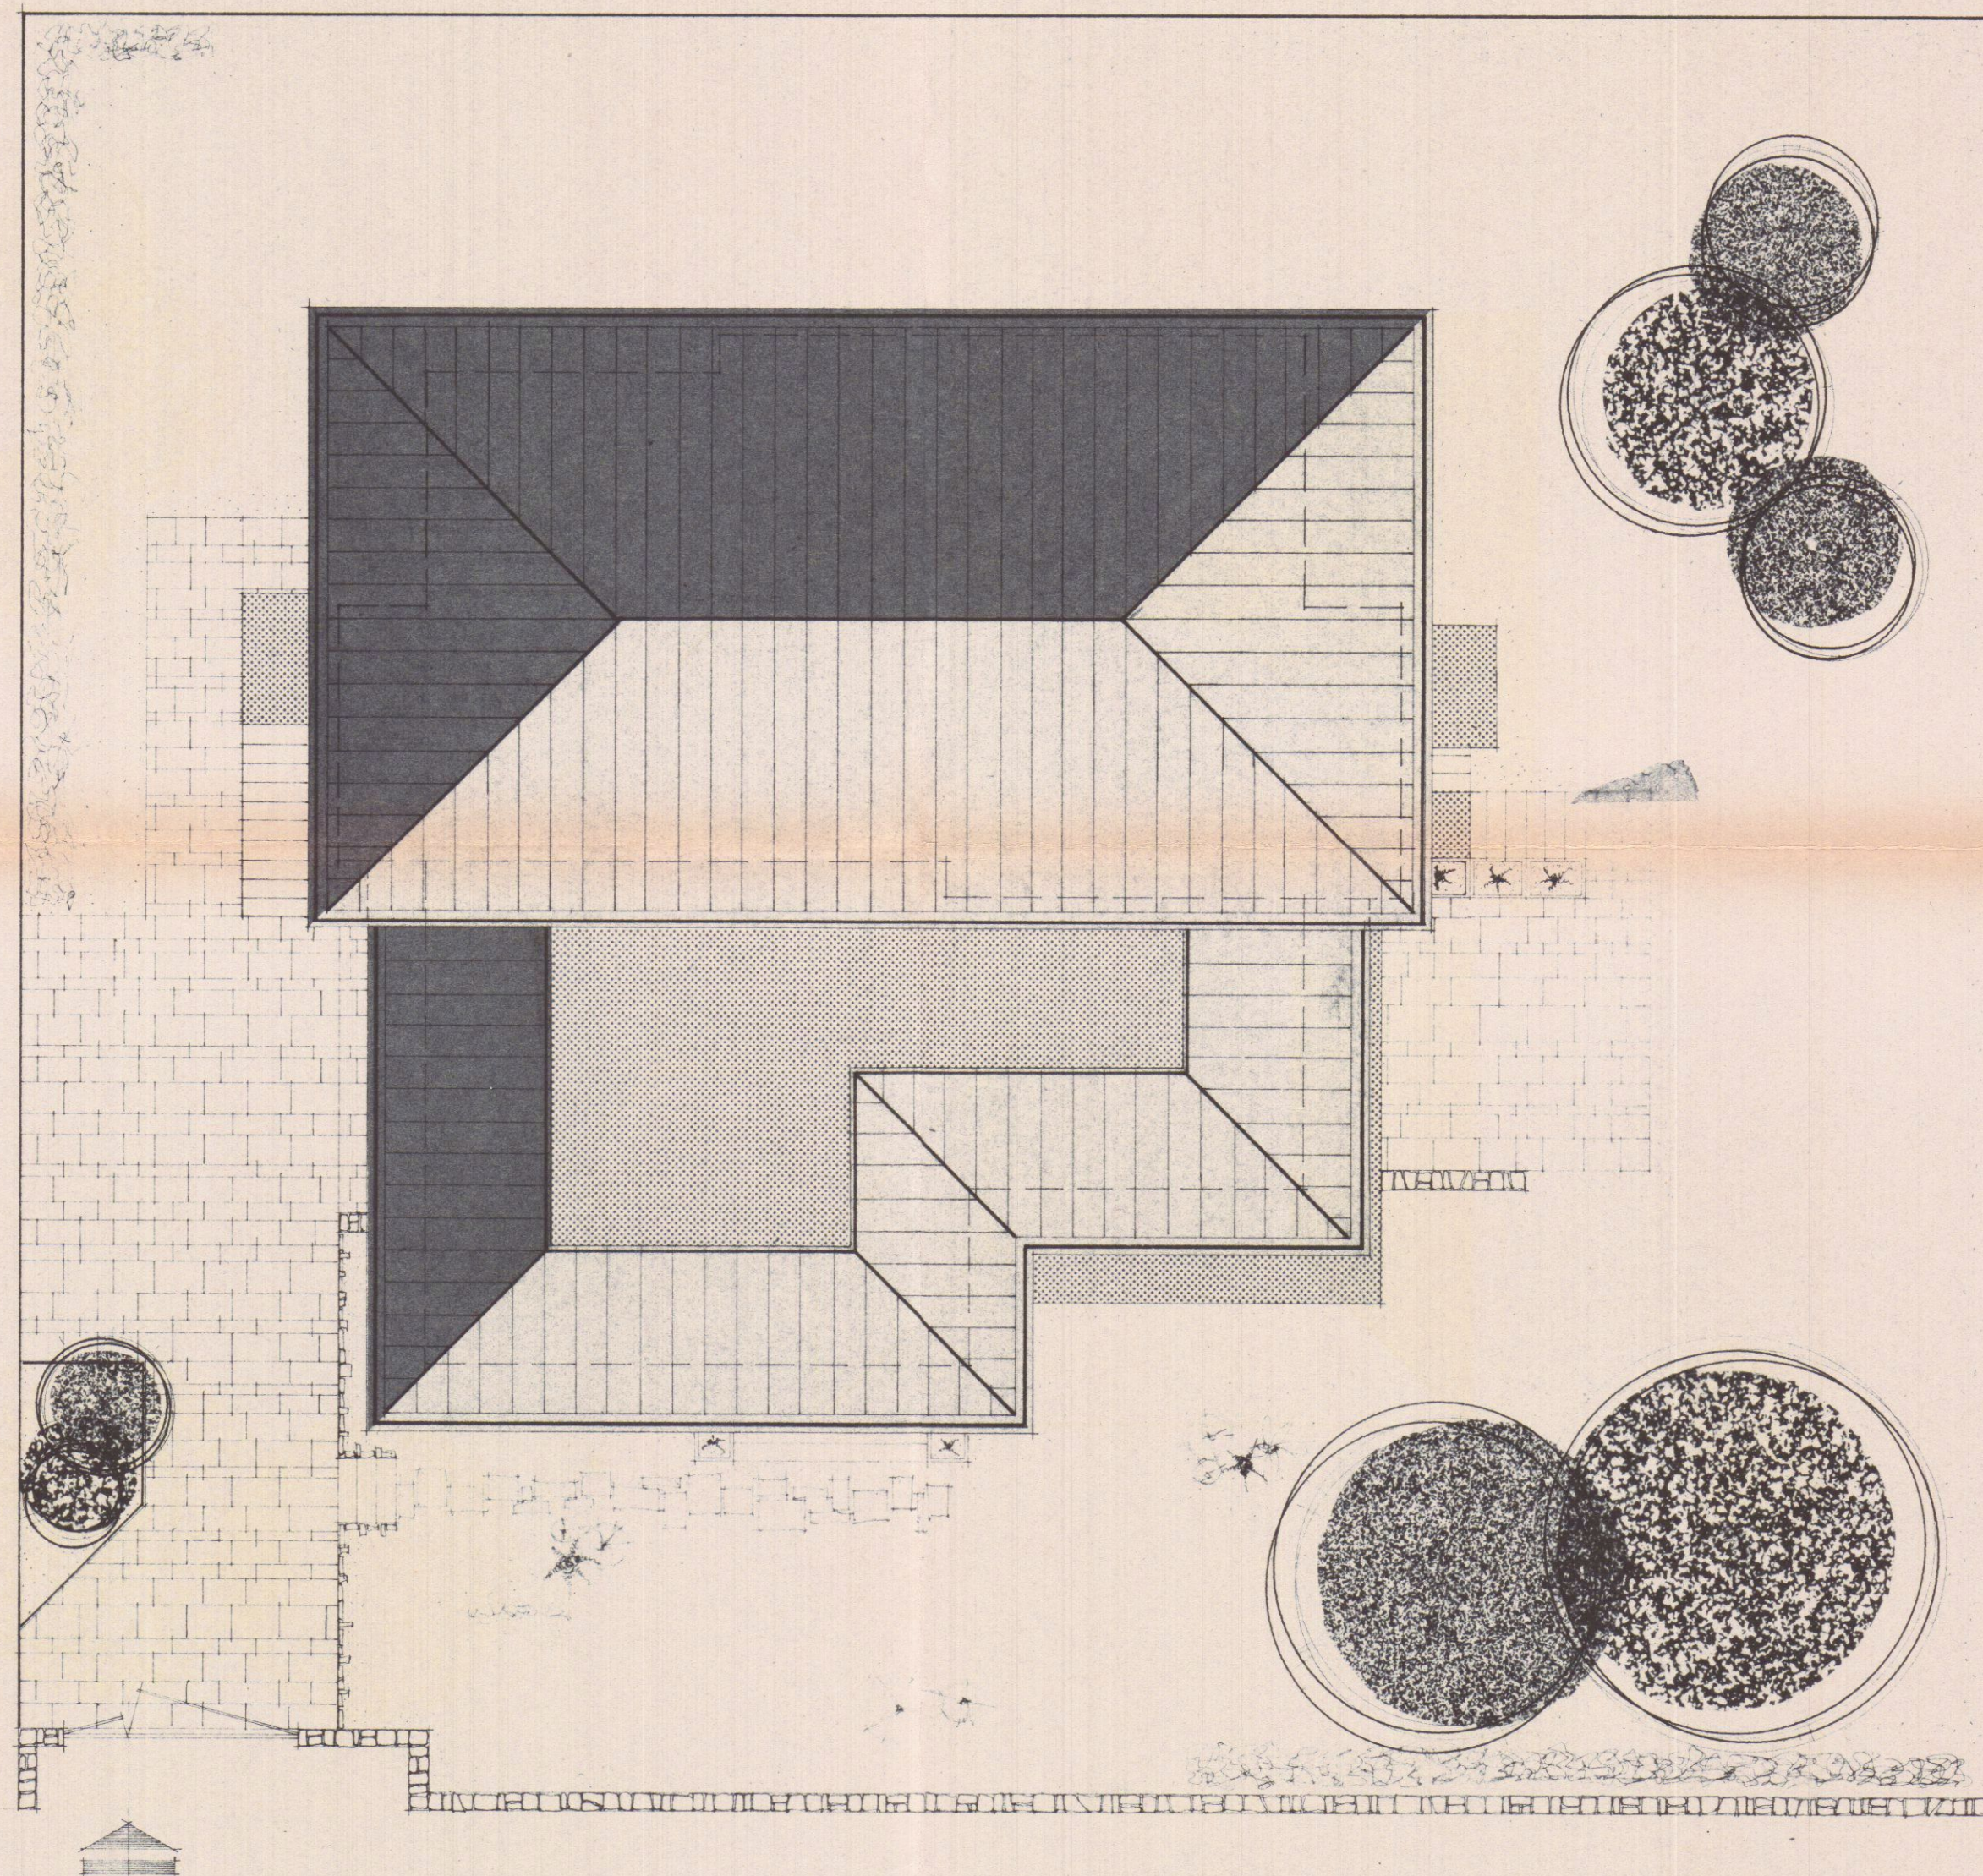

VIA TIRO A VOLO