



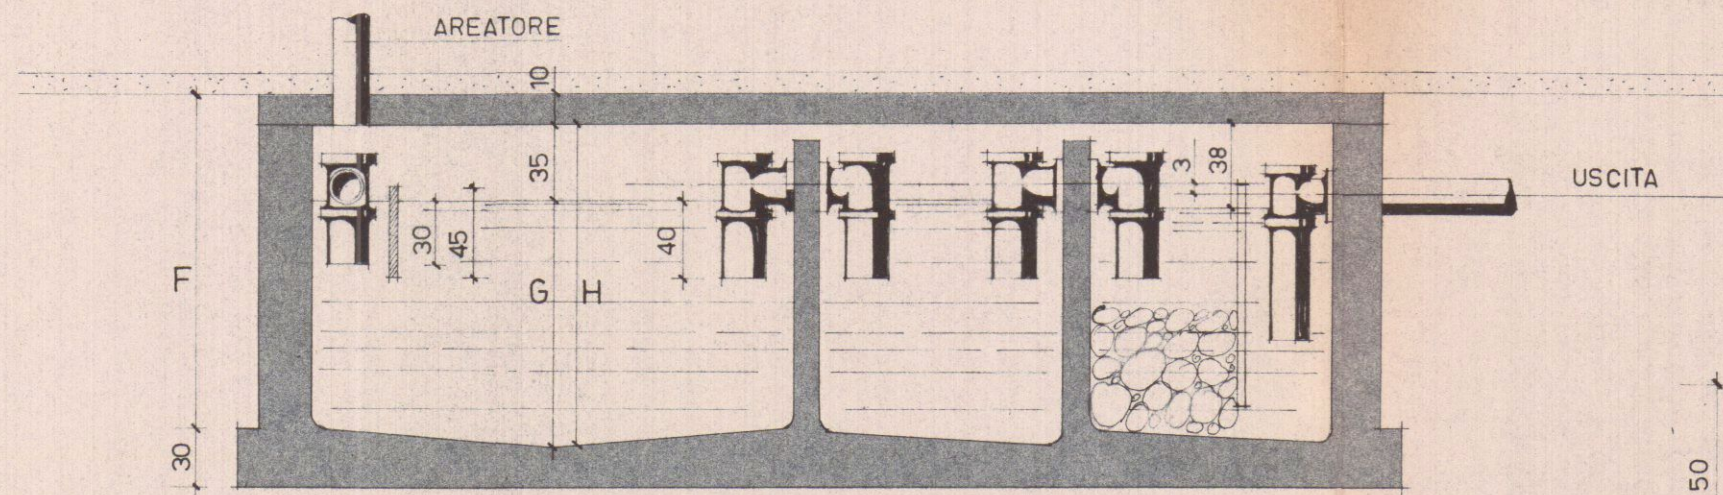


SEZIONE F-F

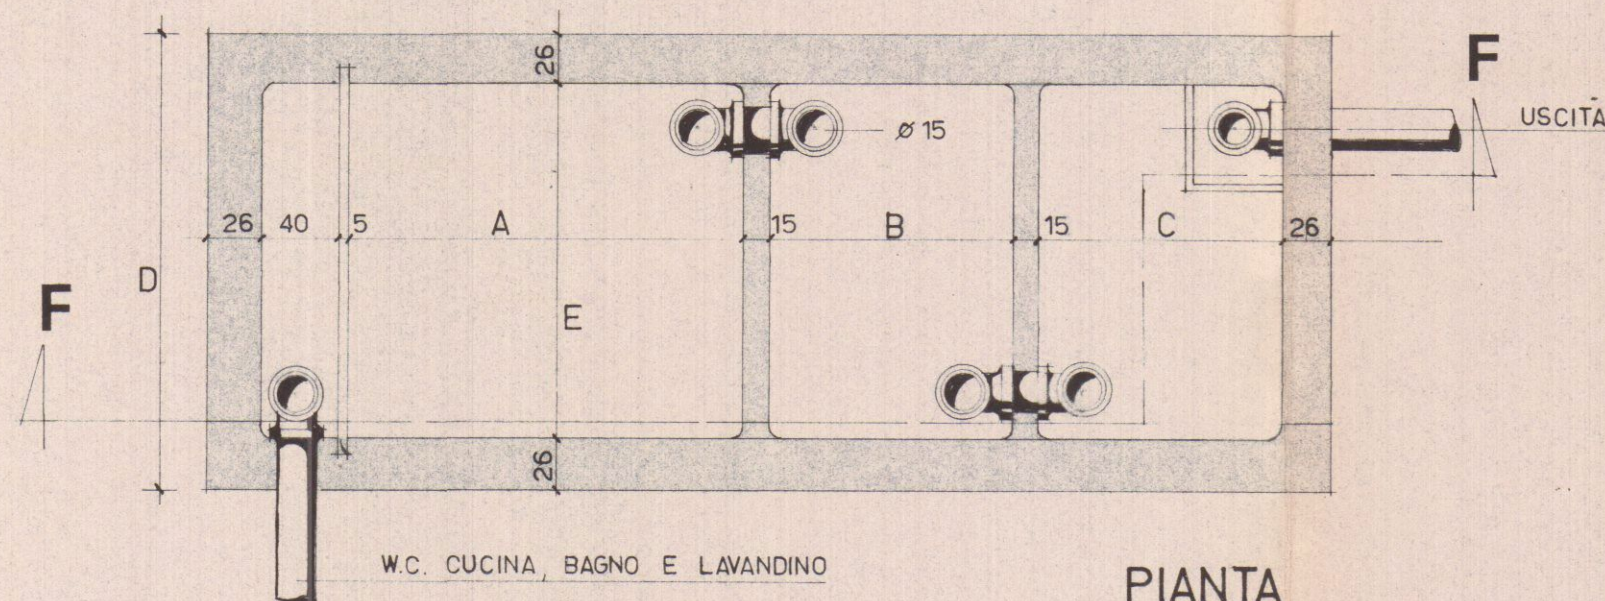

PIANTA

FOSSA SETTICA

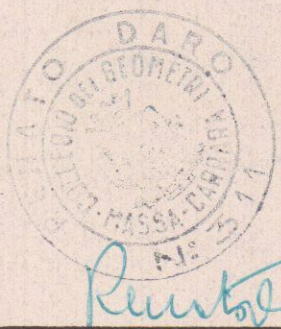

TITOLO PROGETTO

COSTRUZIONE DI UNA VILLETTA
A MARINA DI CARRARA

DISEGNO

189

DATA

TAVOLA

TITOLO TAVOLA


FOSSA SETTICA

REDATTO PER CONTO

Ing. GIUSEPPE
CASCIO
MARINA DI CARRARA

POZZO
PERDENTE

SOLETTA IN C.A.

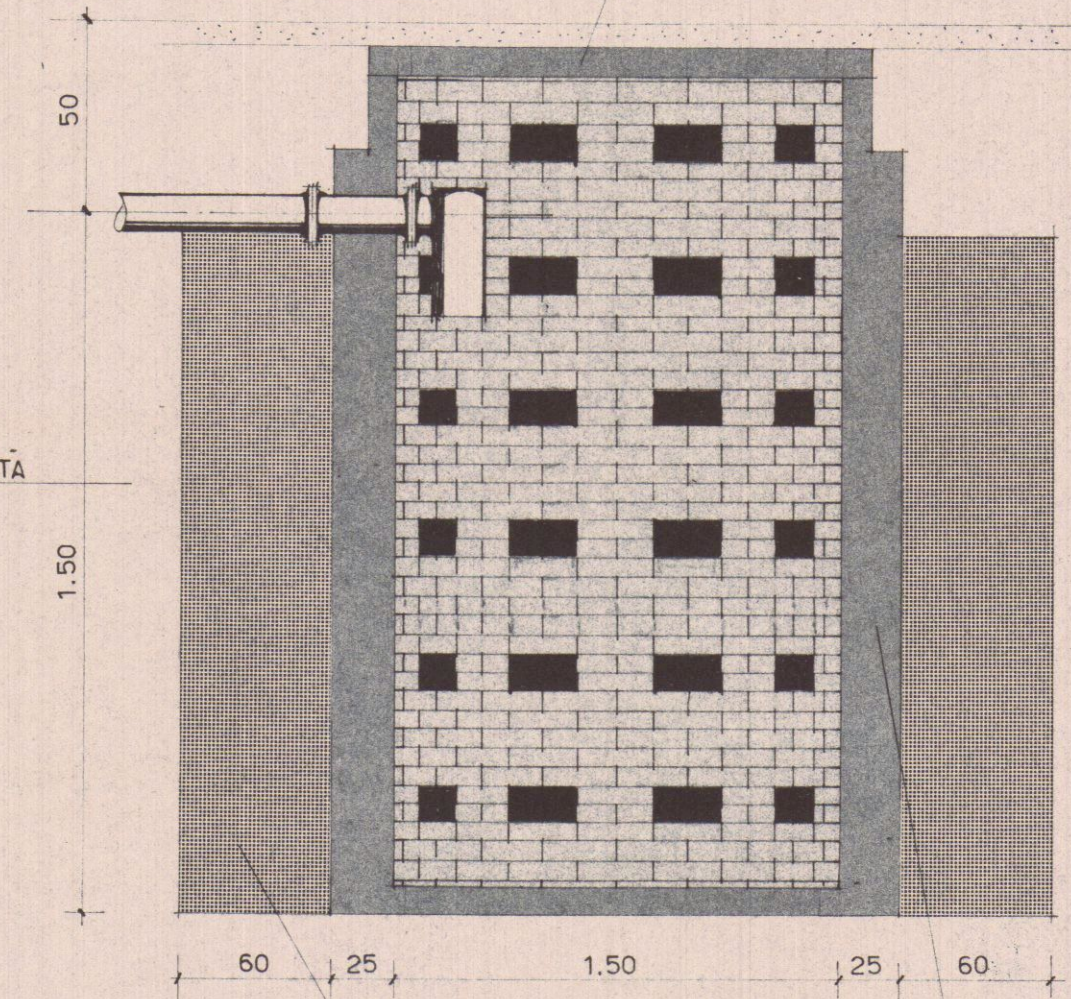

MURATURA
IN MATTONI

DIMENSIONI DELLA FOSSA SETTICA	numero di persone servite						
	1 - 9	10 - 14	15 - 20	21 - 25	26 - 30	31 - 35	36 - 40
A LUNGHEZZA 1ª CAMERA	1.85	2.15	2.50	2.75	2.90	3.05	3.20
B LUNGHEZZA 2ª CAMERA	0.70	0.85	1.00	1.15	1.20	1.30	1.40
C LUNGHEZZA 3ª CAMERA	0.70	0.85	1.00	1.15	1.20	1.30	1.40
D LARGHEZZA COMPLESSIVA FOSSA	1.20	1.55	1.60	1.75	1.80	1.85	1.95
E LARGHEZZA UTILE CAMERE	0.75	1.10	1.25	1.40	1.45	1.50	1.60
F ALTEZZA ESTERNA FOSSA	1.60	1.60	1.60	1.75	1.80	1.85	1.85
G ALTEZZA LIQUIDO	1.20	1.20	1.20	1.30	1.35	1.40	1.45
H ALTEZZA UTILE FOSSA	1.50	1.50	1.50	1.60	1.65	1.70	1.75