




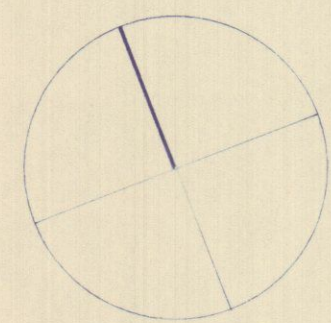


PIANTA COPERTURA E GIARDINO

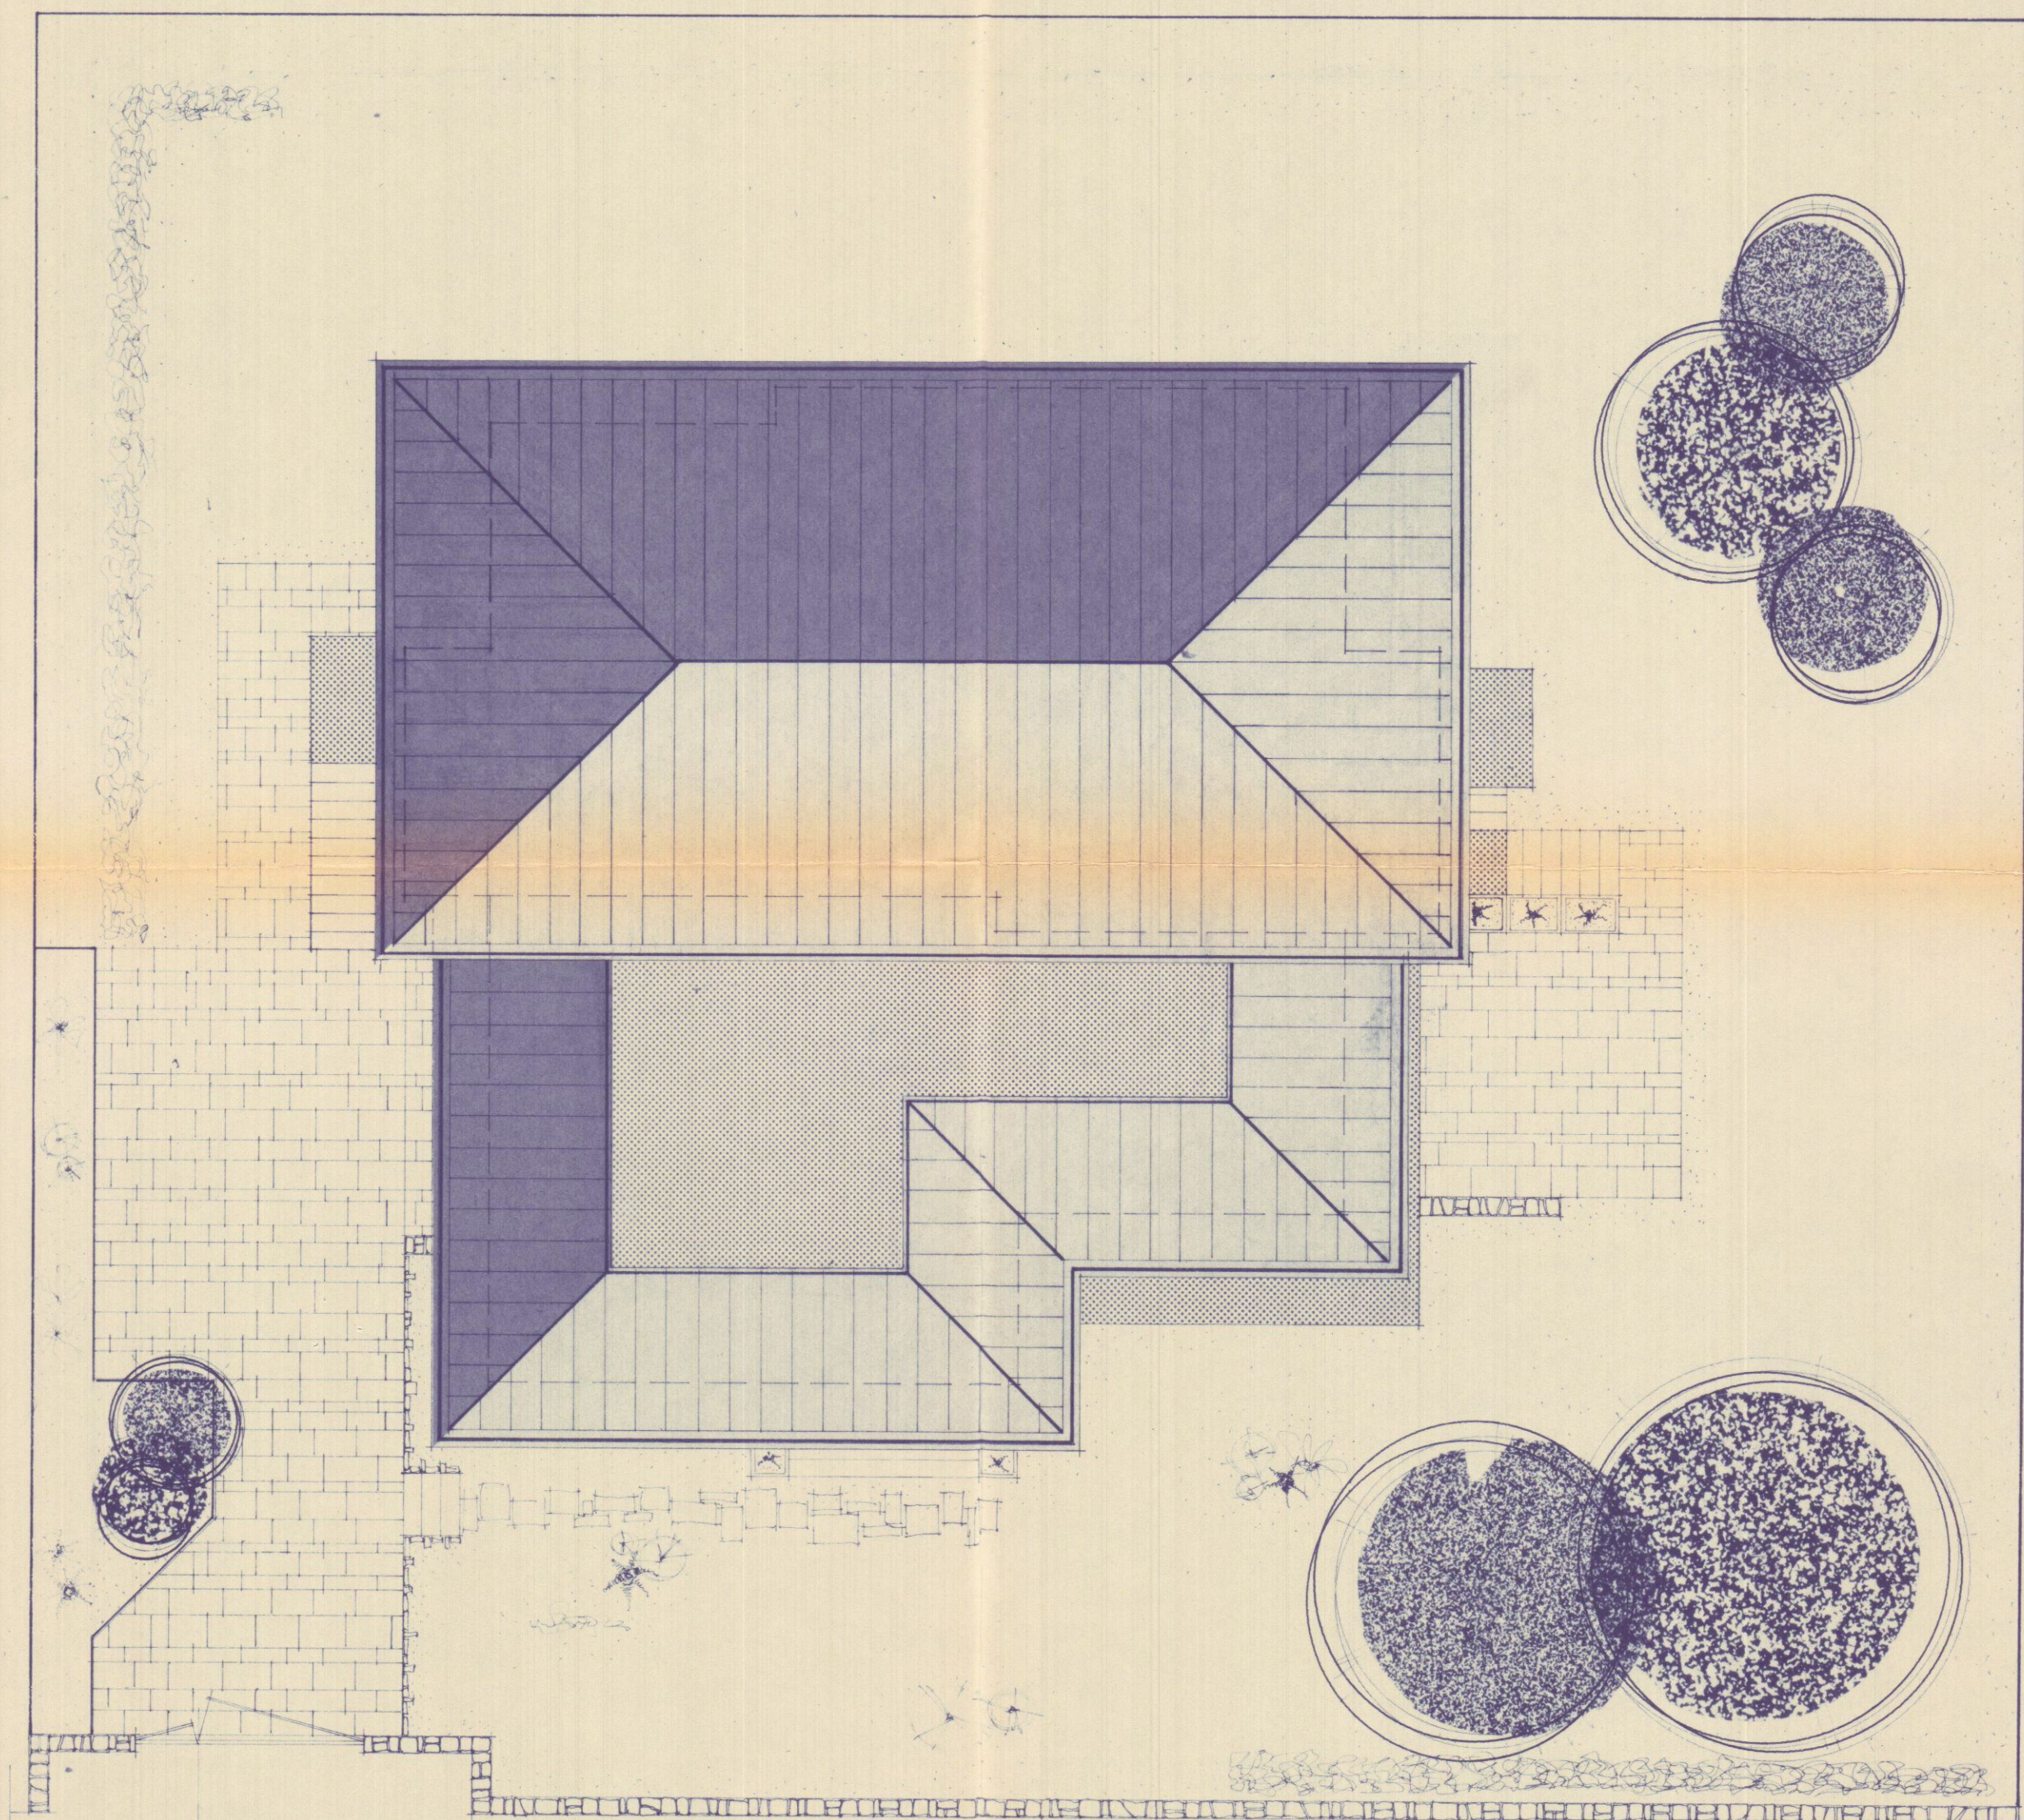

VIA TIRO A VOLO

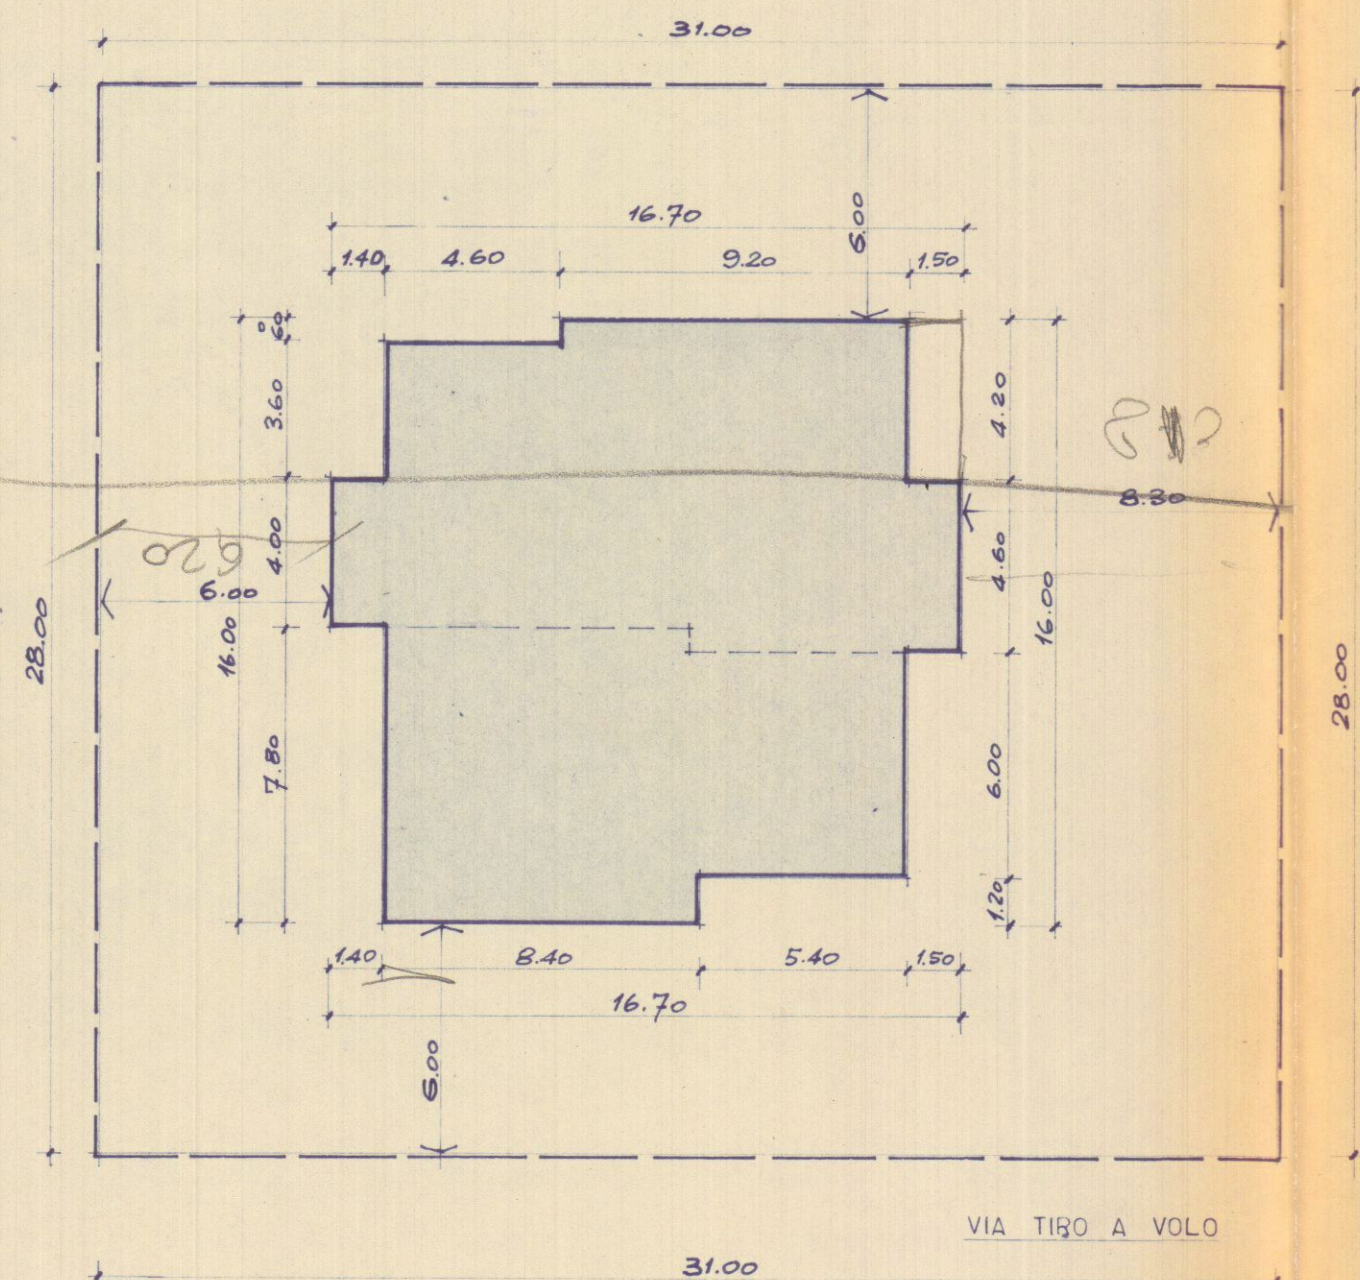

PLANIMETRIA
SCALA 1:200

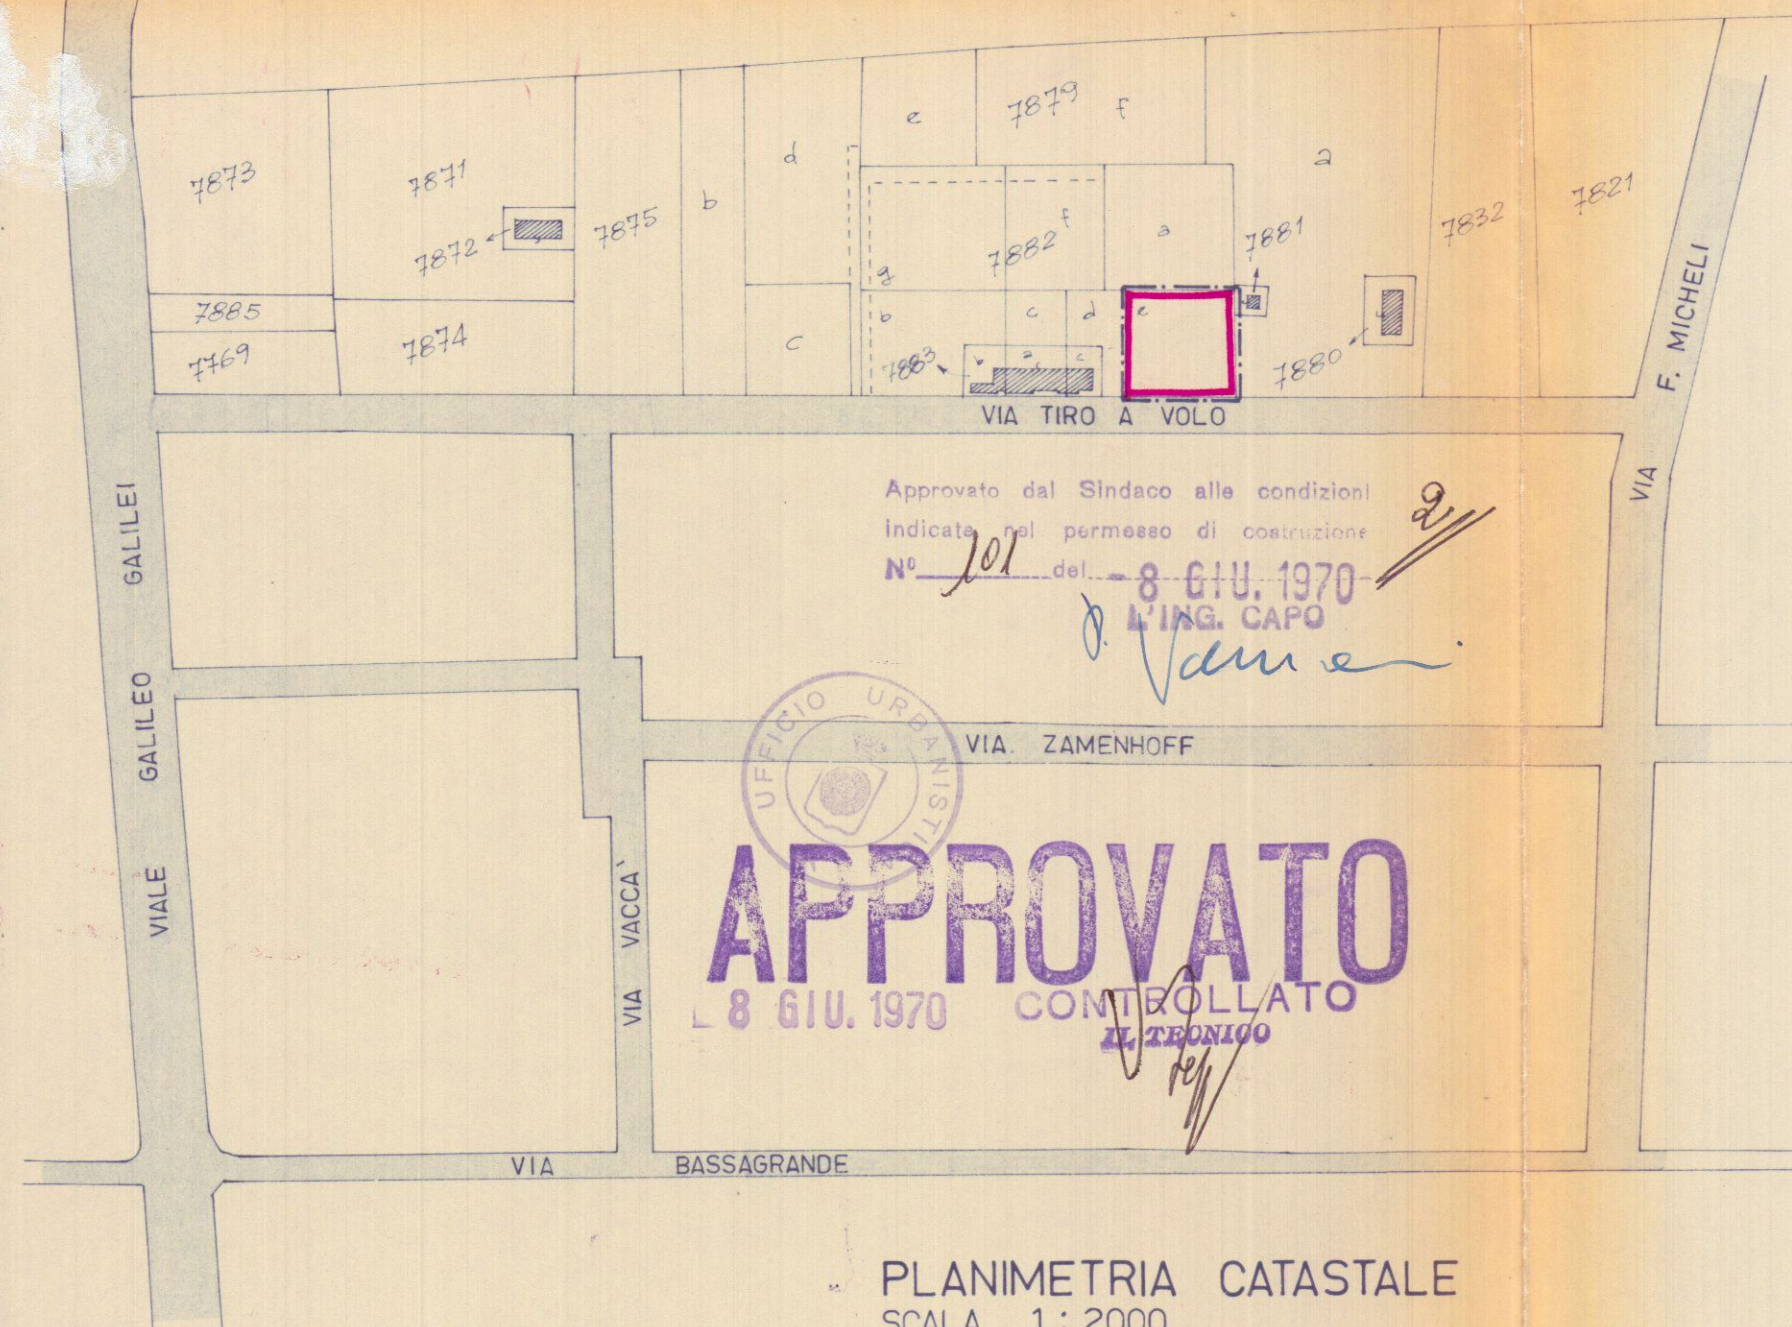

PLANIMETRIA CATASTALE
SCALA 1:2000

3^a Soluzione

11 MAG. 1970

GEOM. RENATO DARO' MARINA DI CARRARA (MS)		REDDATTO PER CONTO DOTT. GIUSEPPE CASCIO	
TITOLO PROGETTO COSTRUZIONE DI UNA VILLETTA A MARINA DI CARRARA		TAVOLA 5	
TITOLO TAVOLA PLANIMETRIE		SCALA 1:100	
FIRMA DEL PROGETTISTA <i>Renato Daro'</i>		DISEGNO 189	
SOSTITUISCE LA TAVOLA 1		DATA 28-2-1970	
SOSTITUITA DALLA TAVOLA			