

8 APR 1981








	01
	foglio 87 mapp. 491
proprietari ZANGA PIERANGELO • ENIO	
PROGETTO DI RECINZIONE DI UN FABBRICATO SITO IN MARINA DI CARRARA VIALE GALILEI ANGOLO VIA TRESANA	

STUDIO TECNICO P. OREGGIONALE
Geom. Volpi Alessandro
Via Venezia, 1 - MARINA DI CARRARA
Cod. Fisc. VLP LSN 42012 B932G

APPROVATO
CONTROLLATO
IL TECNICO
27 MAG 1981
Fus



Approvato alle condizioni
indicate nel progetto
27 MAG. 1981
L'ING. CAPO
huy

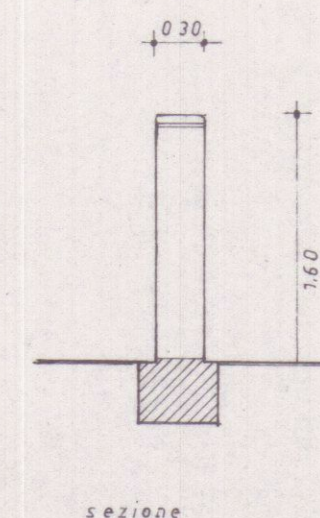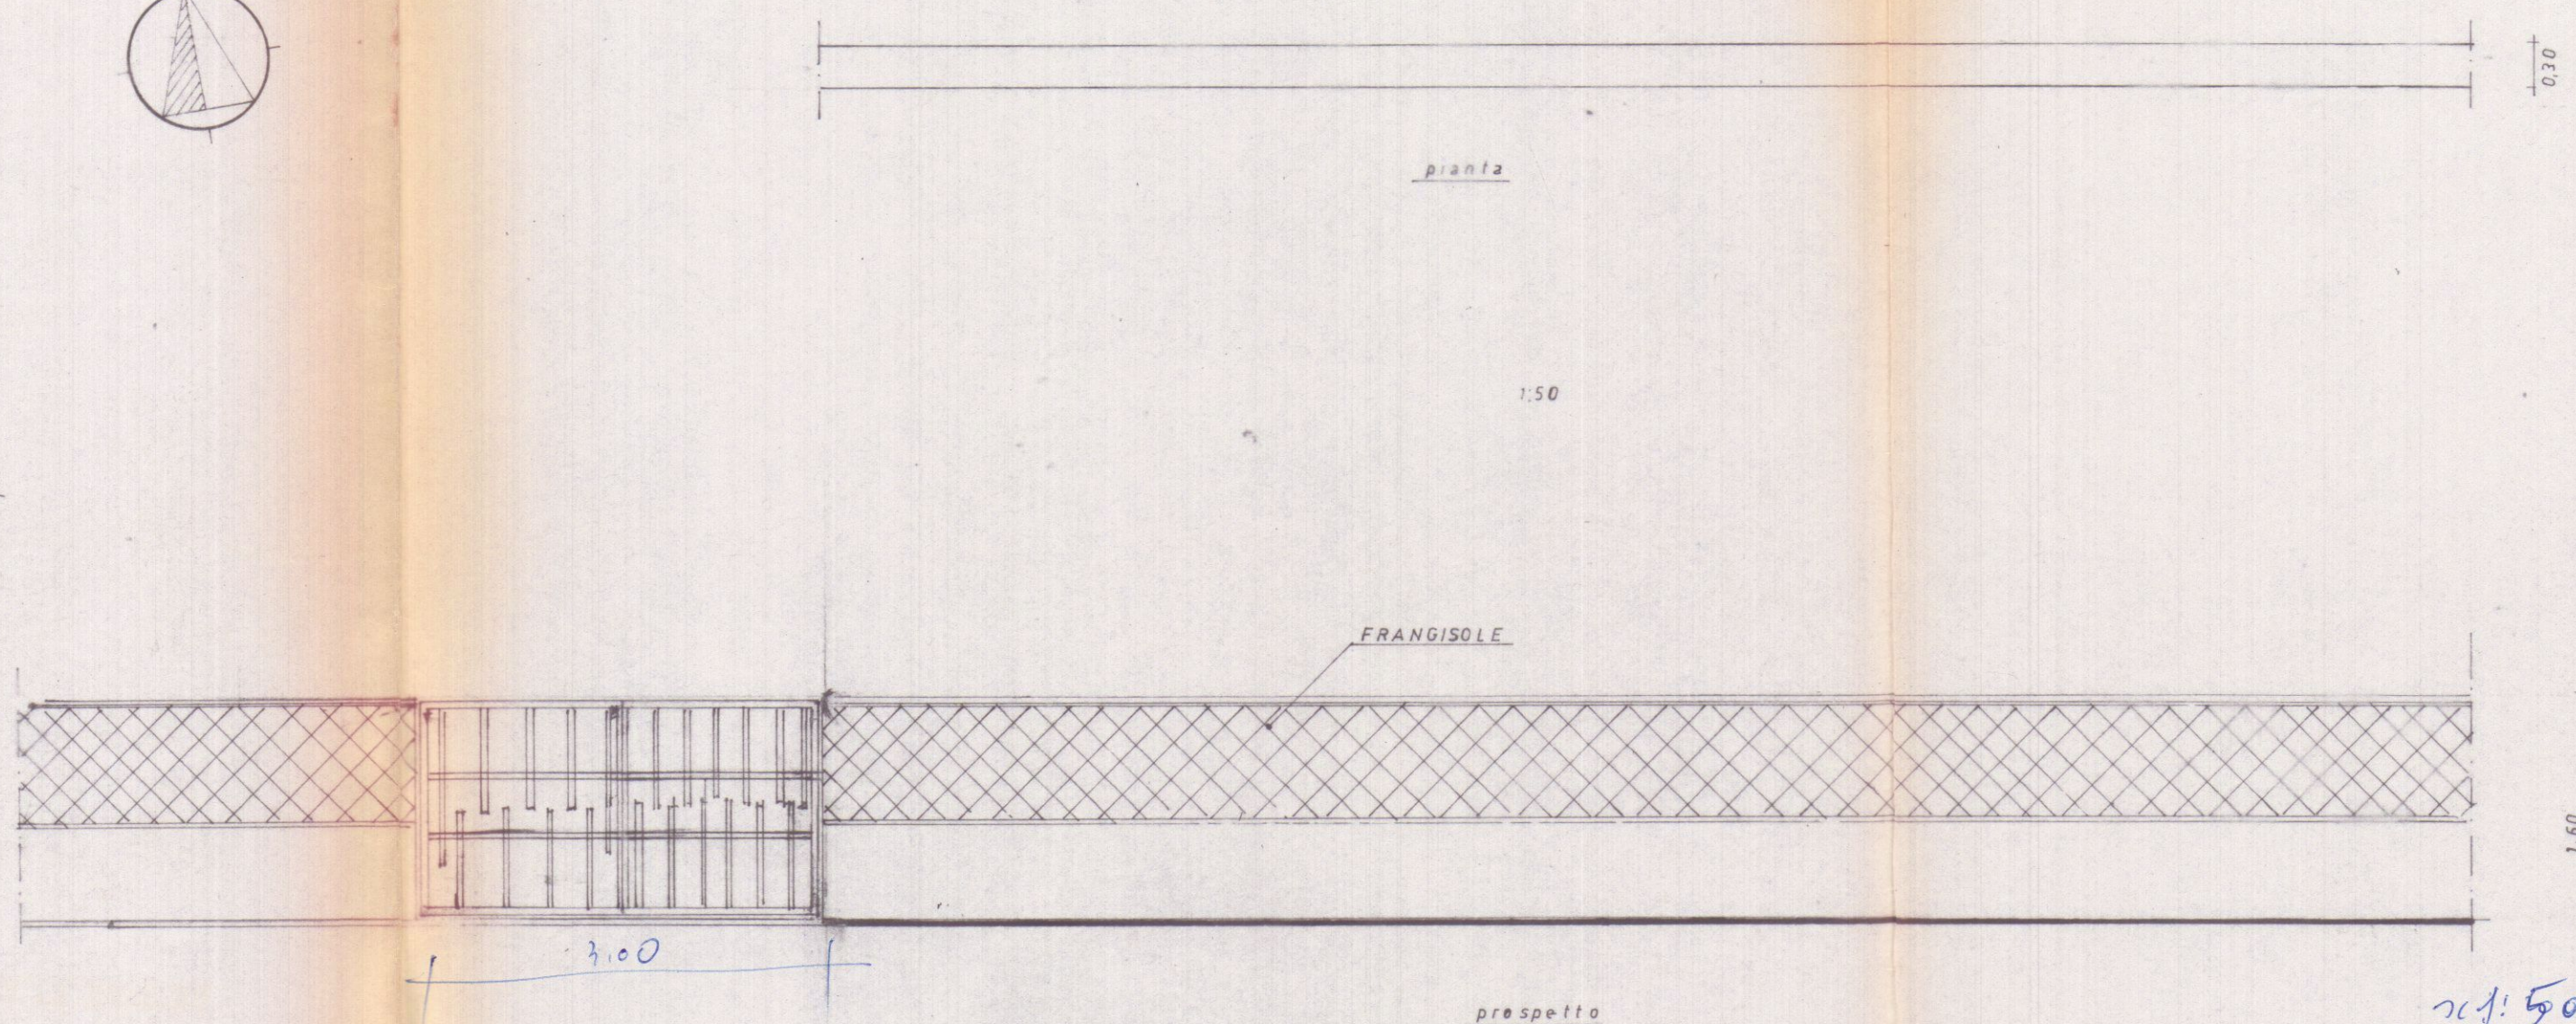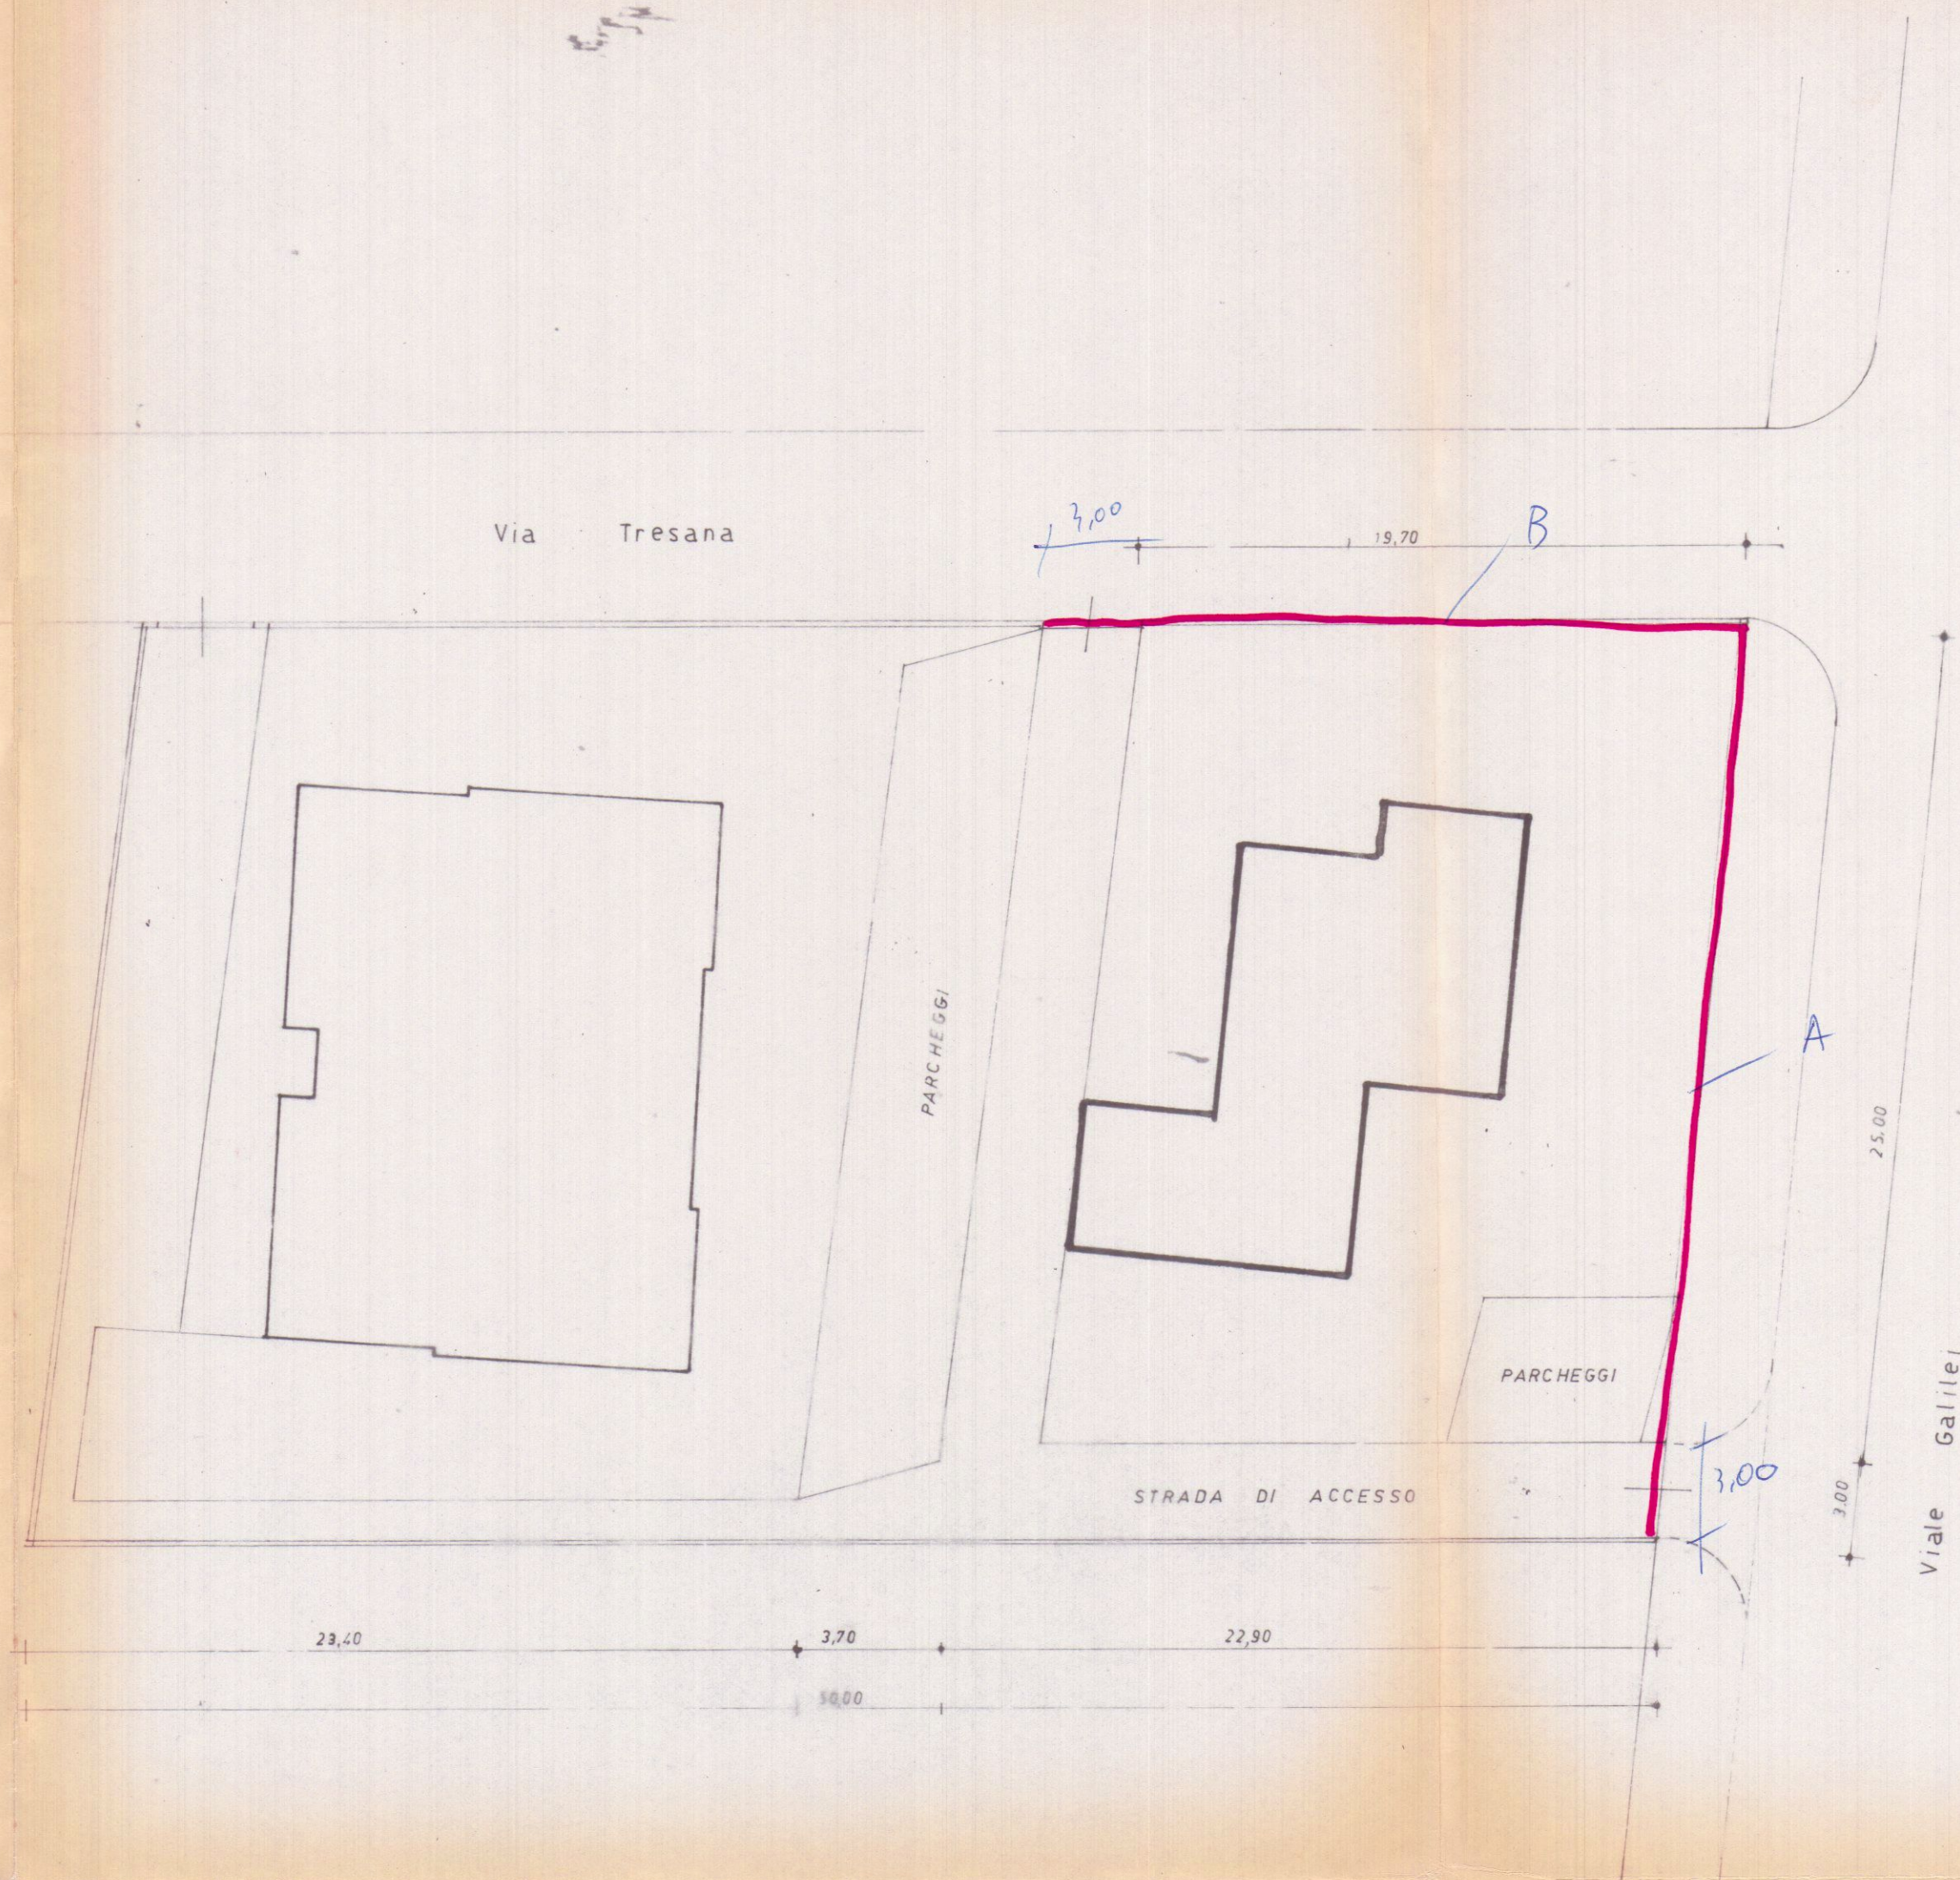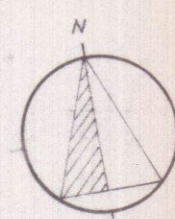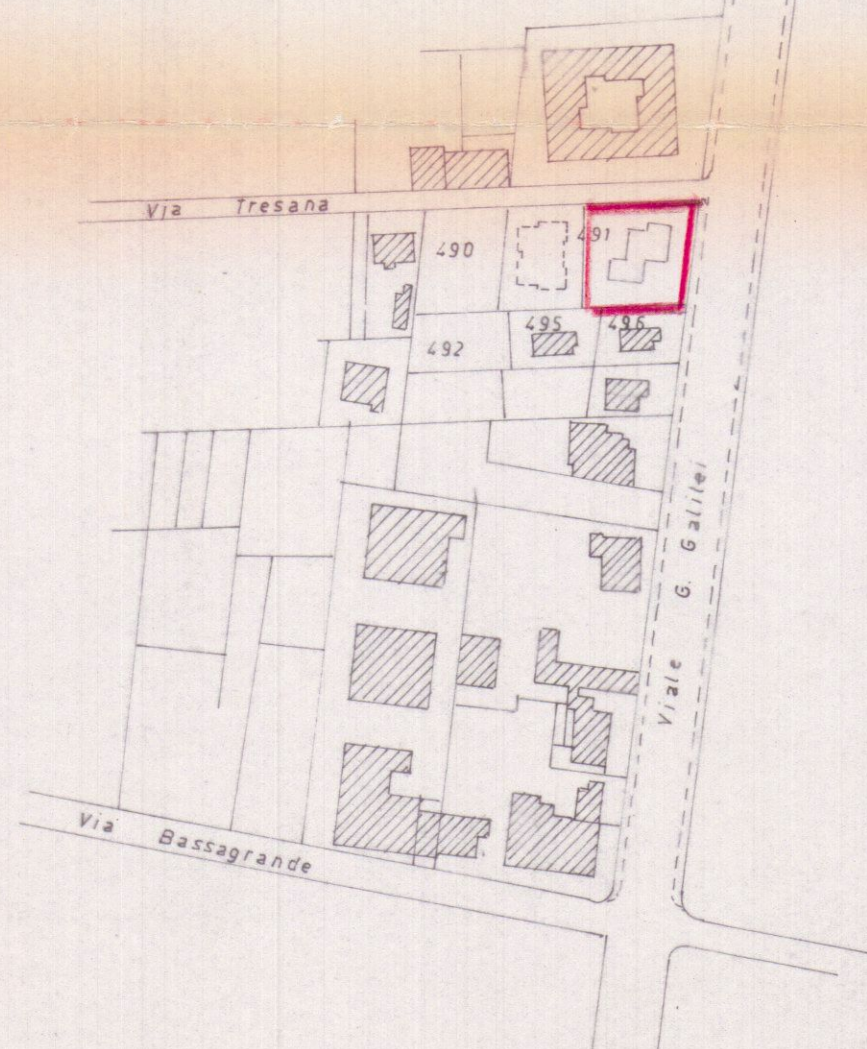

red: 50