




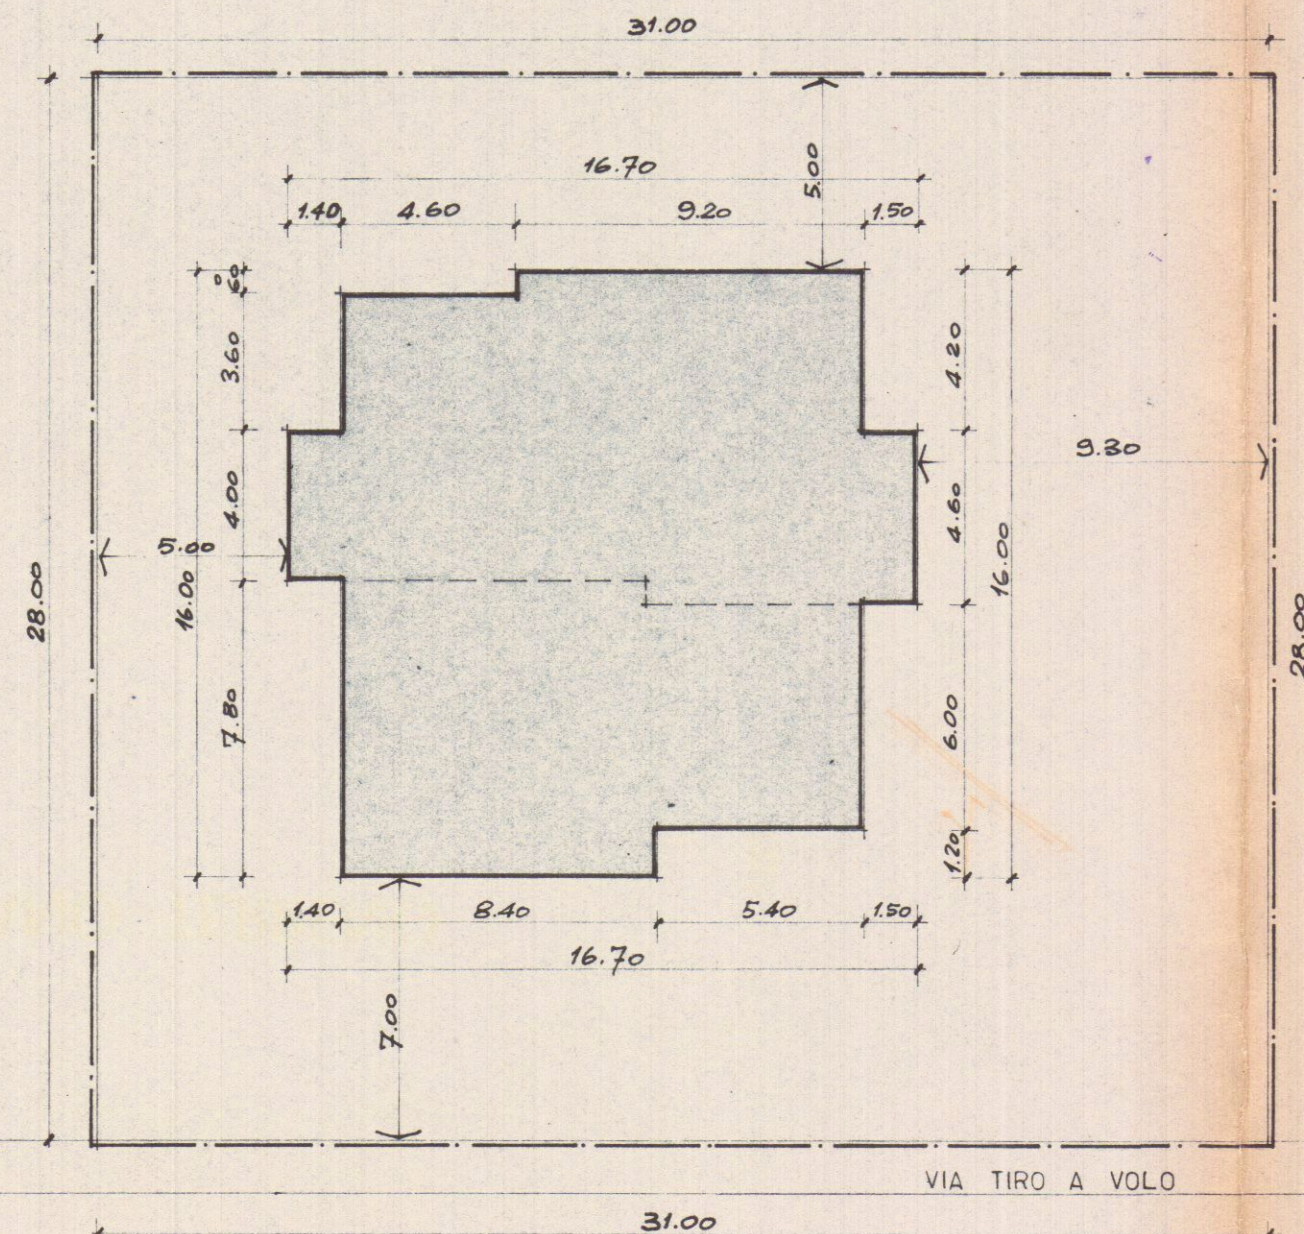


PLANIMETRIA  
SCALA 1:200

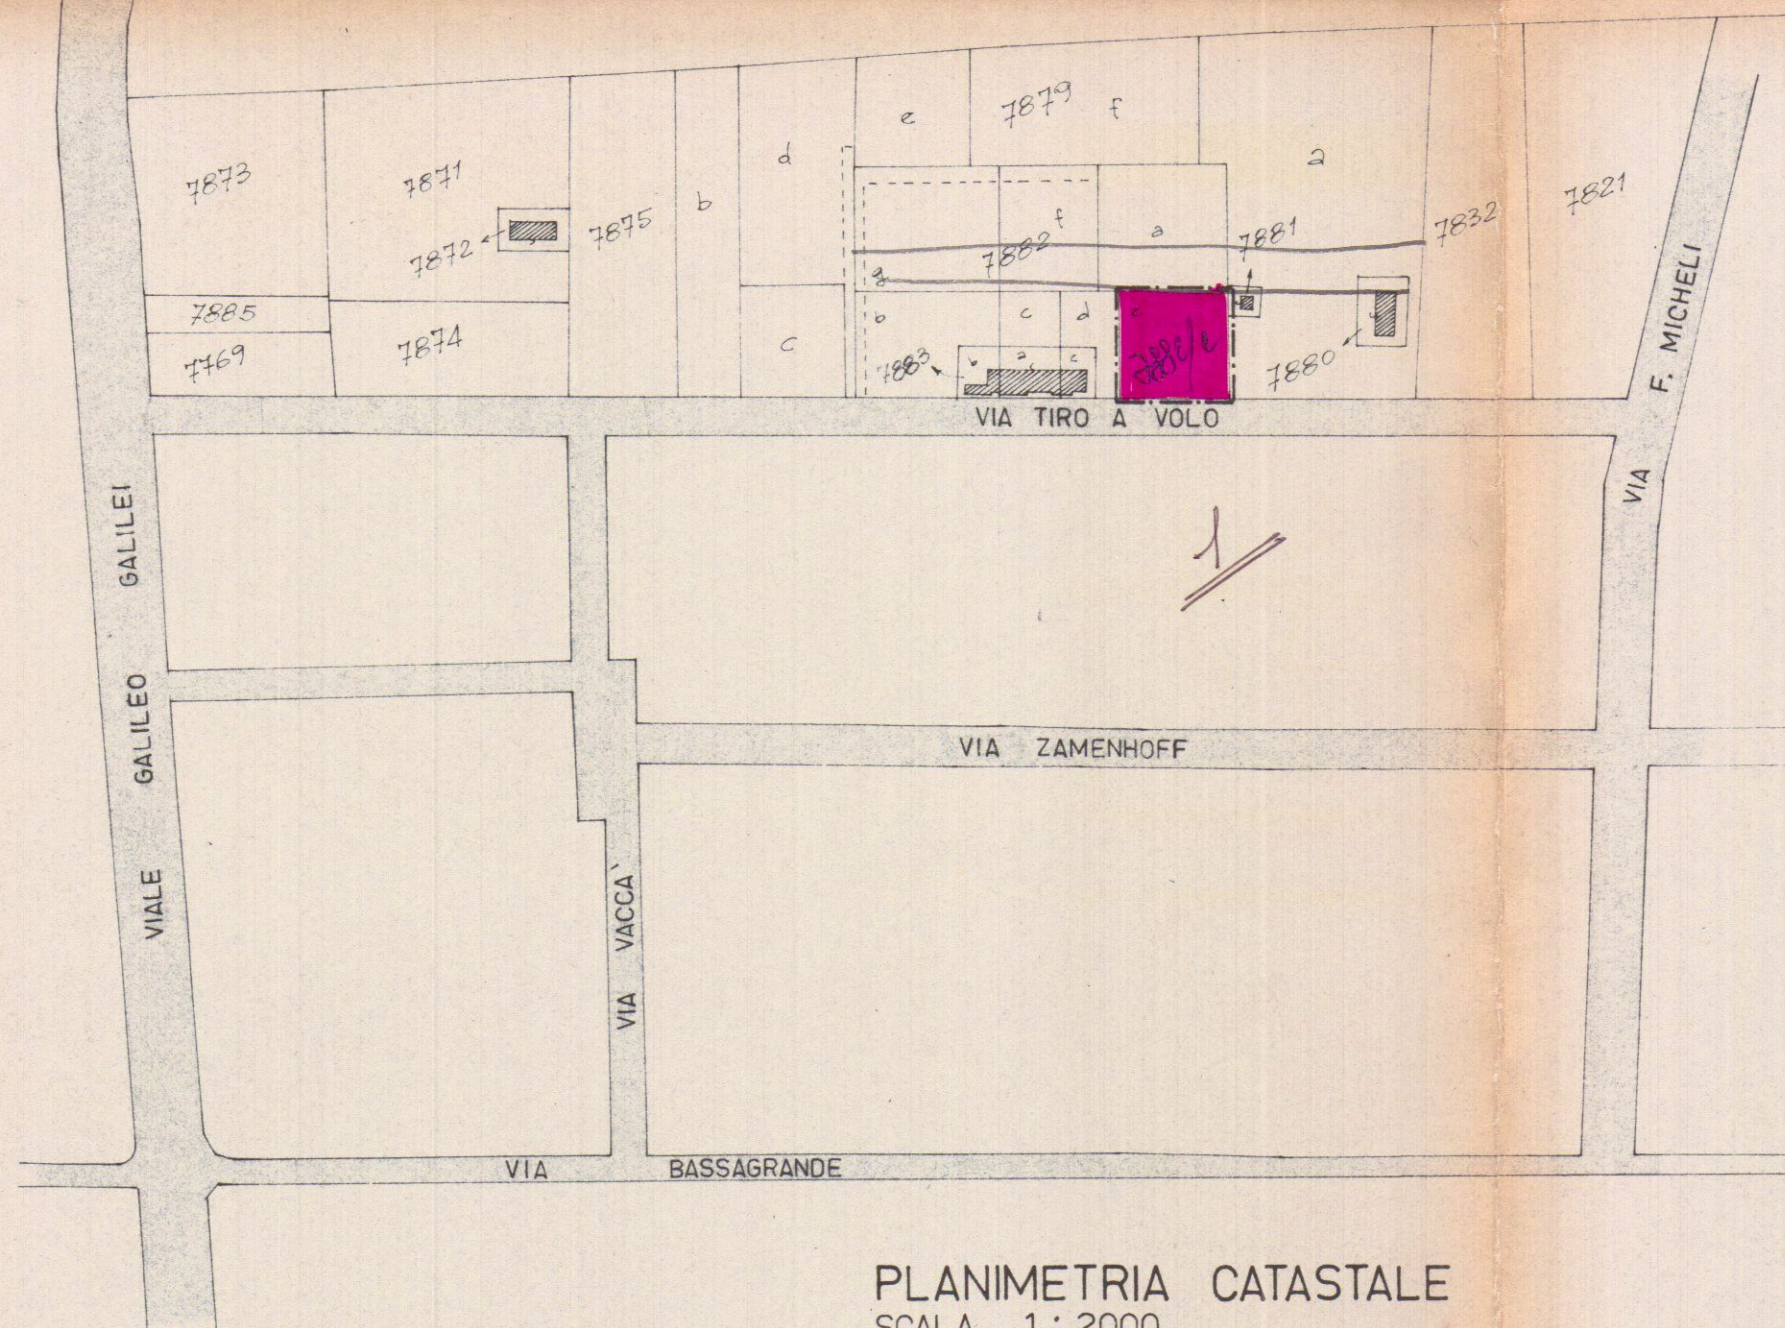

PLANIMETRIA CATASTALE  
SCALA 1:2000

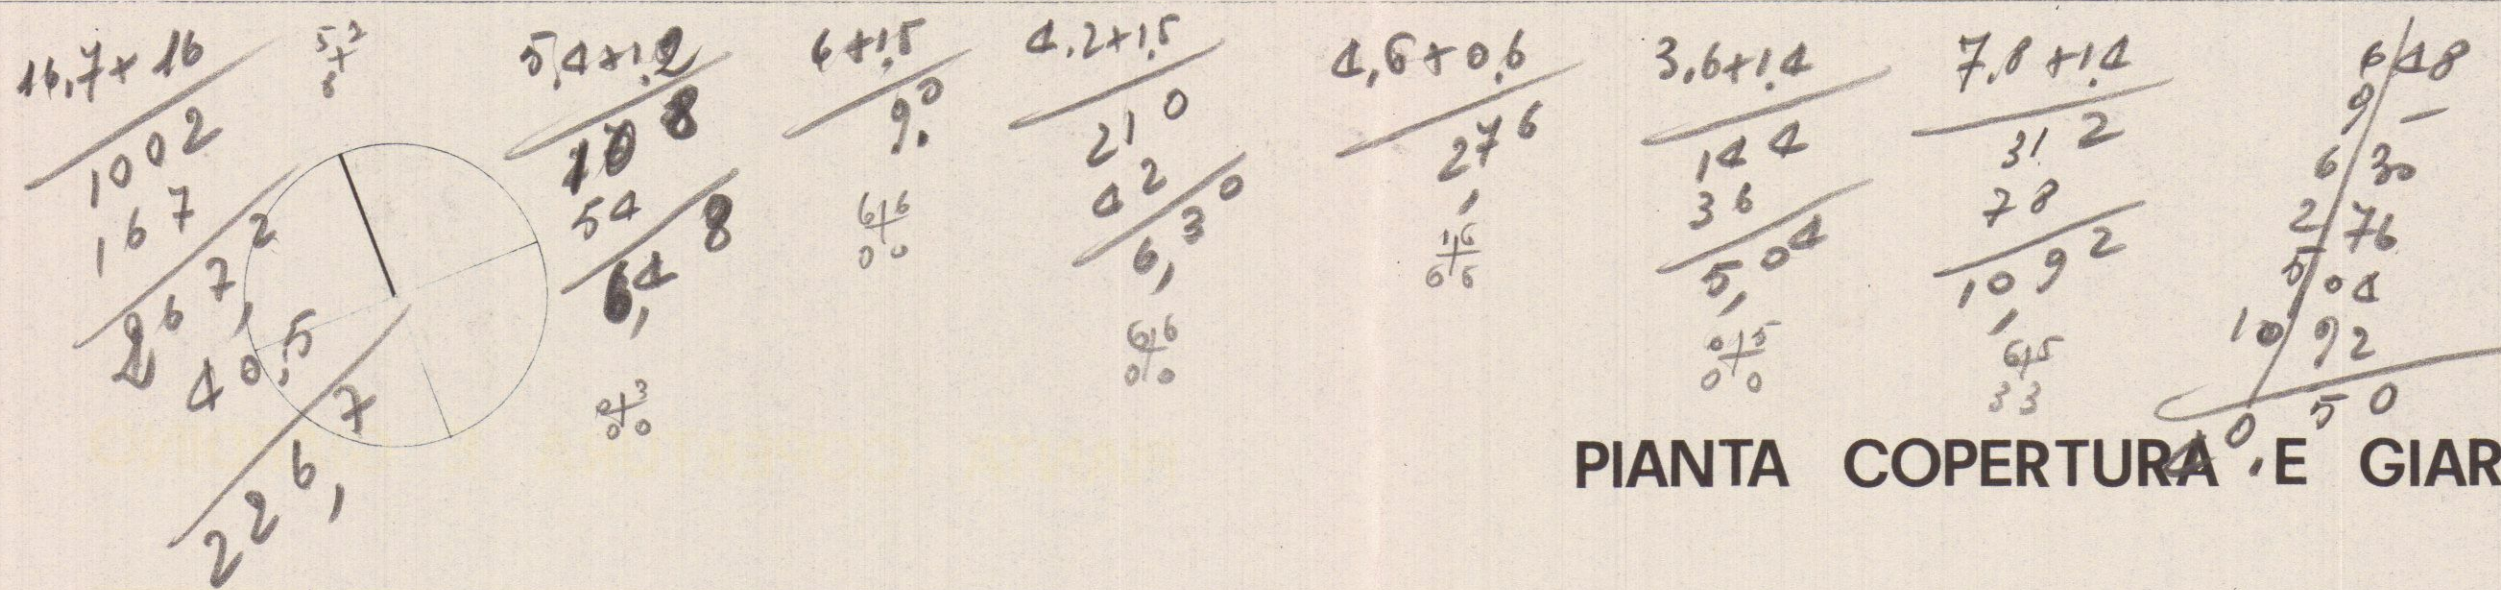

PIANTA COPERTURA E GIARDINO

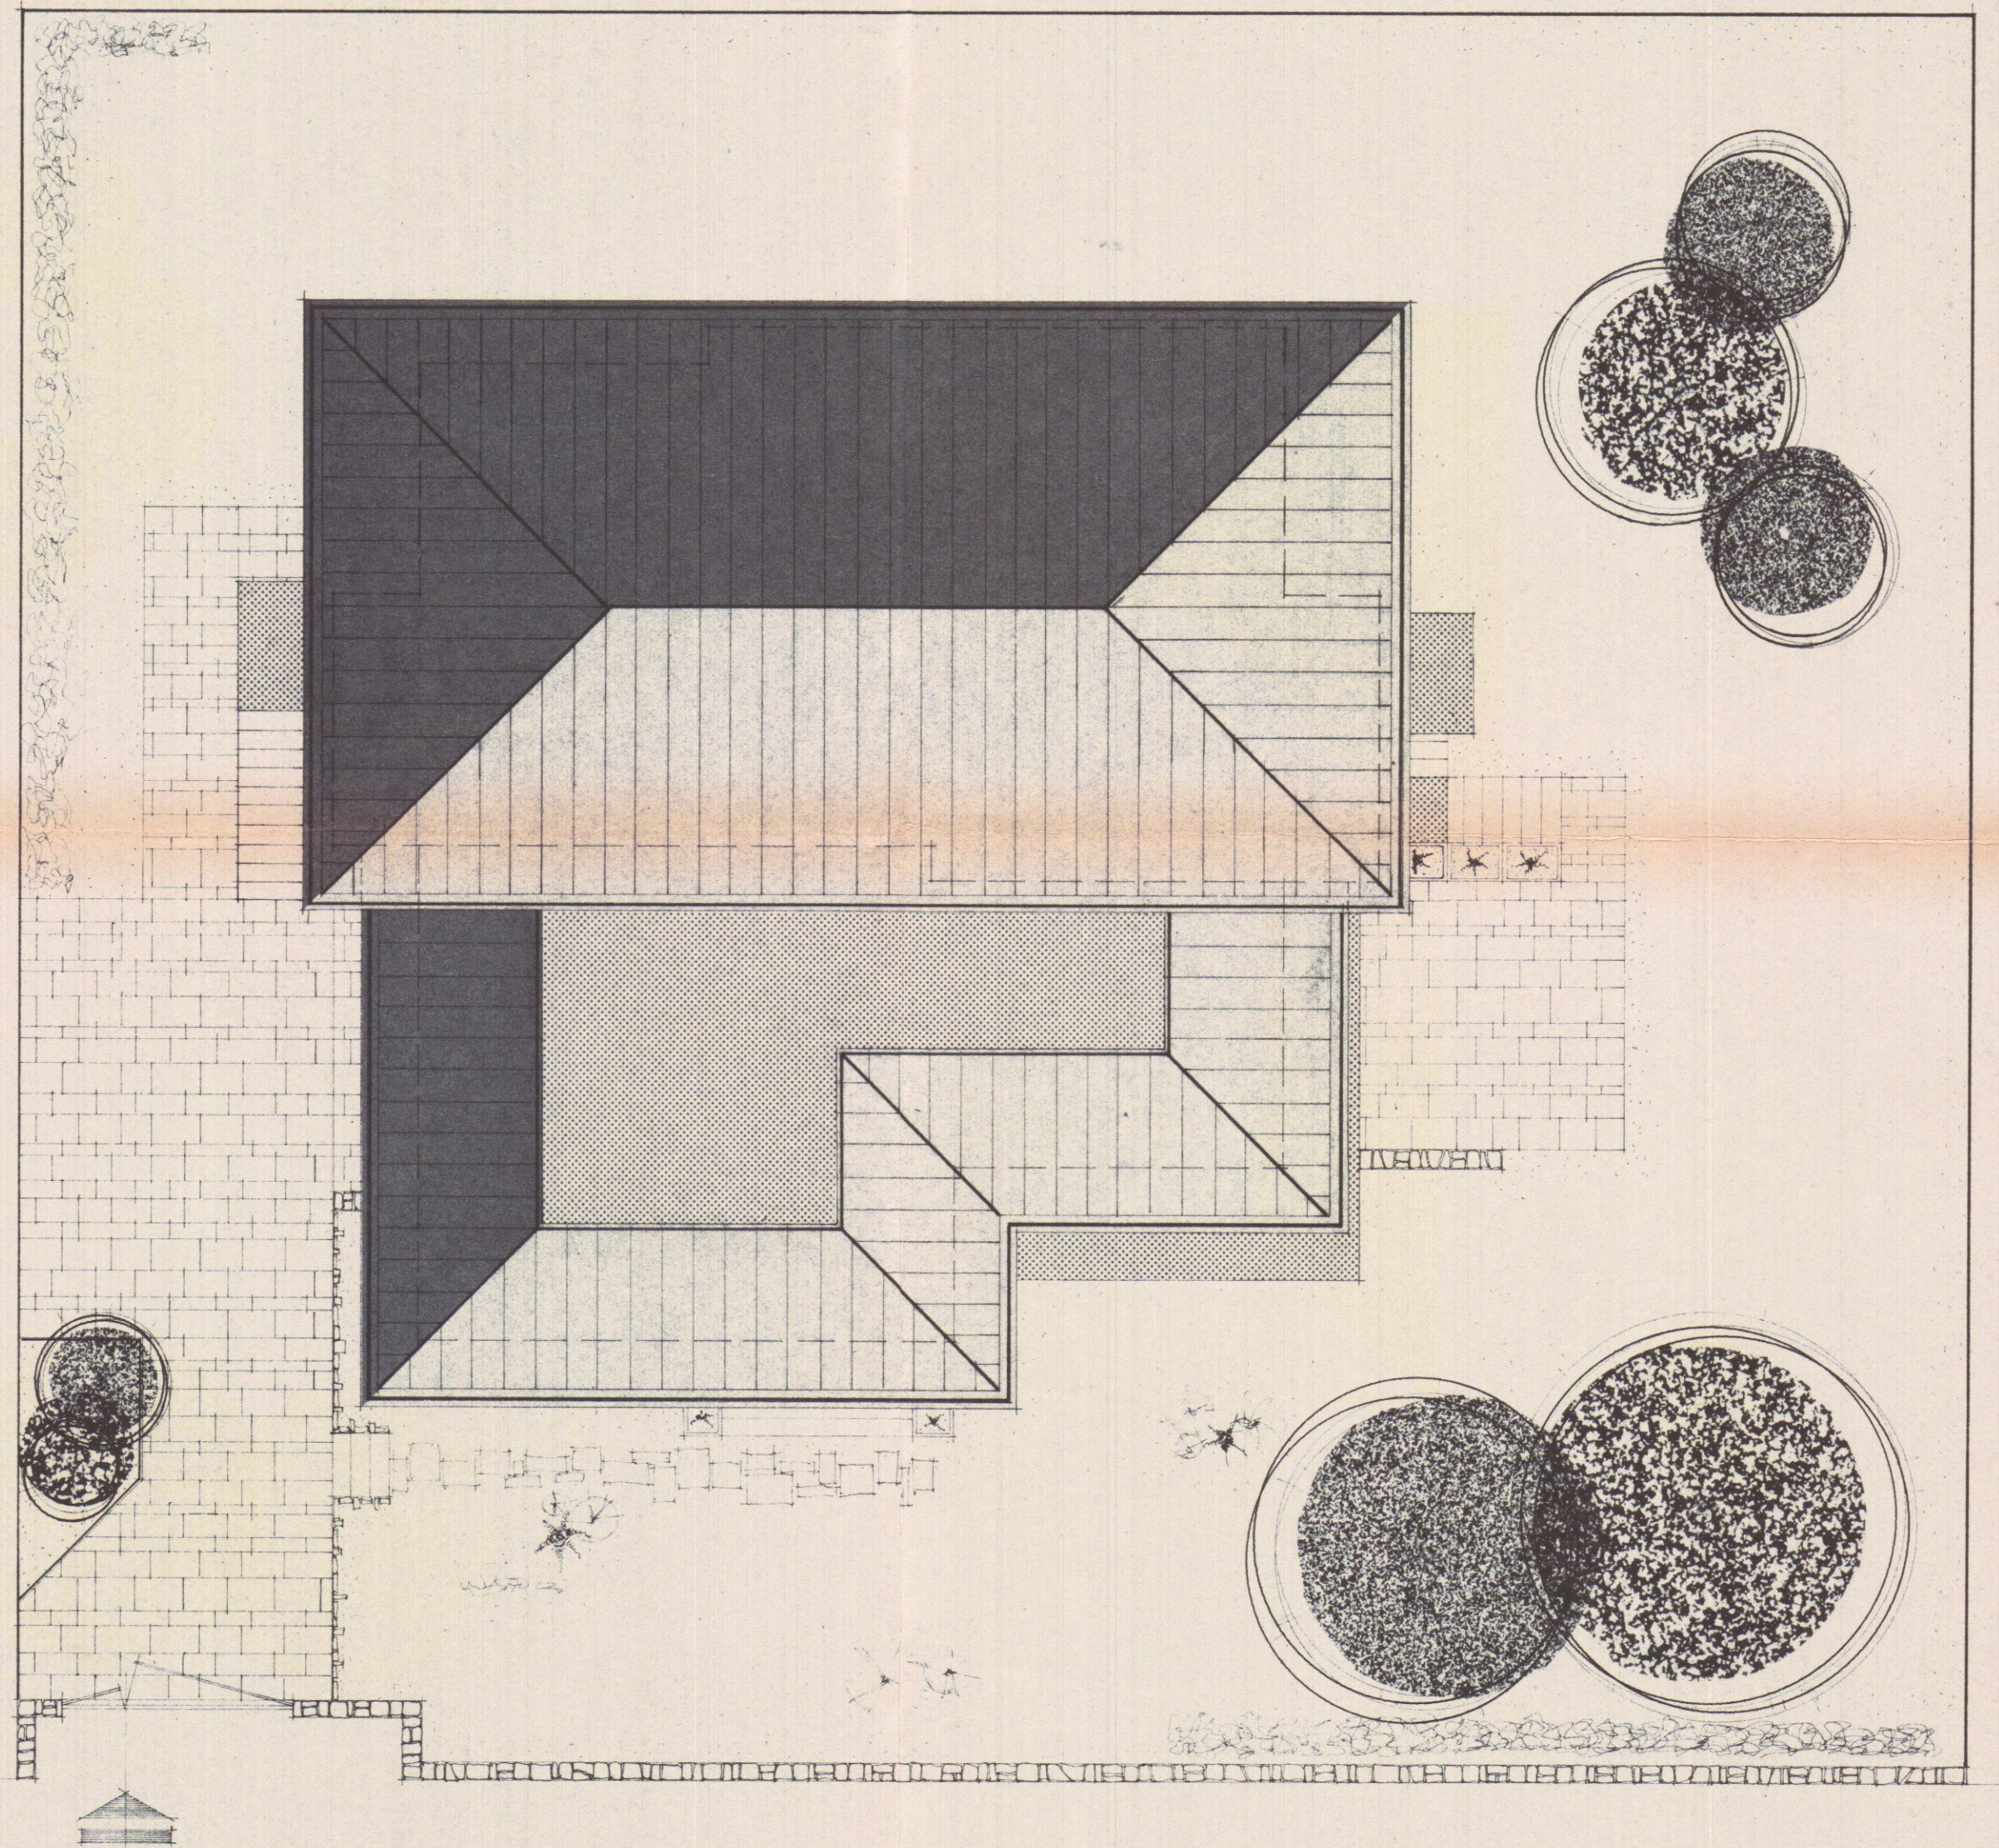

17 MAR. 1970

GEOM. RENATO DARO  
MARINA DI CARRARA (MS)

DOTT.  
GIUSEPPE CASCIO

COSTRUZIONE DI UNA VILLETTA  
A MARINA DI CARRARA

PLANIMETRIE

SCALA 1:100

DISEGNO 189

DATA 28-2-1970

VIA TIRO A VOLO