




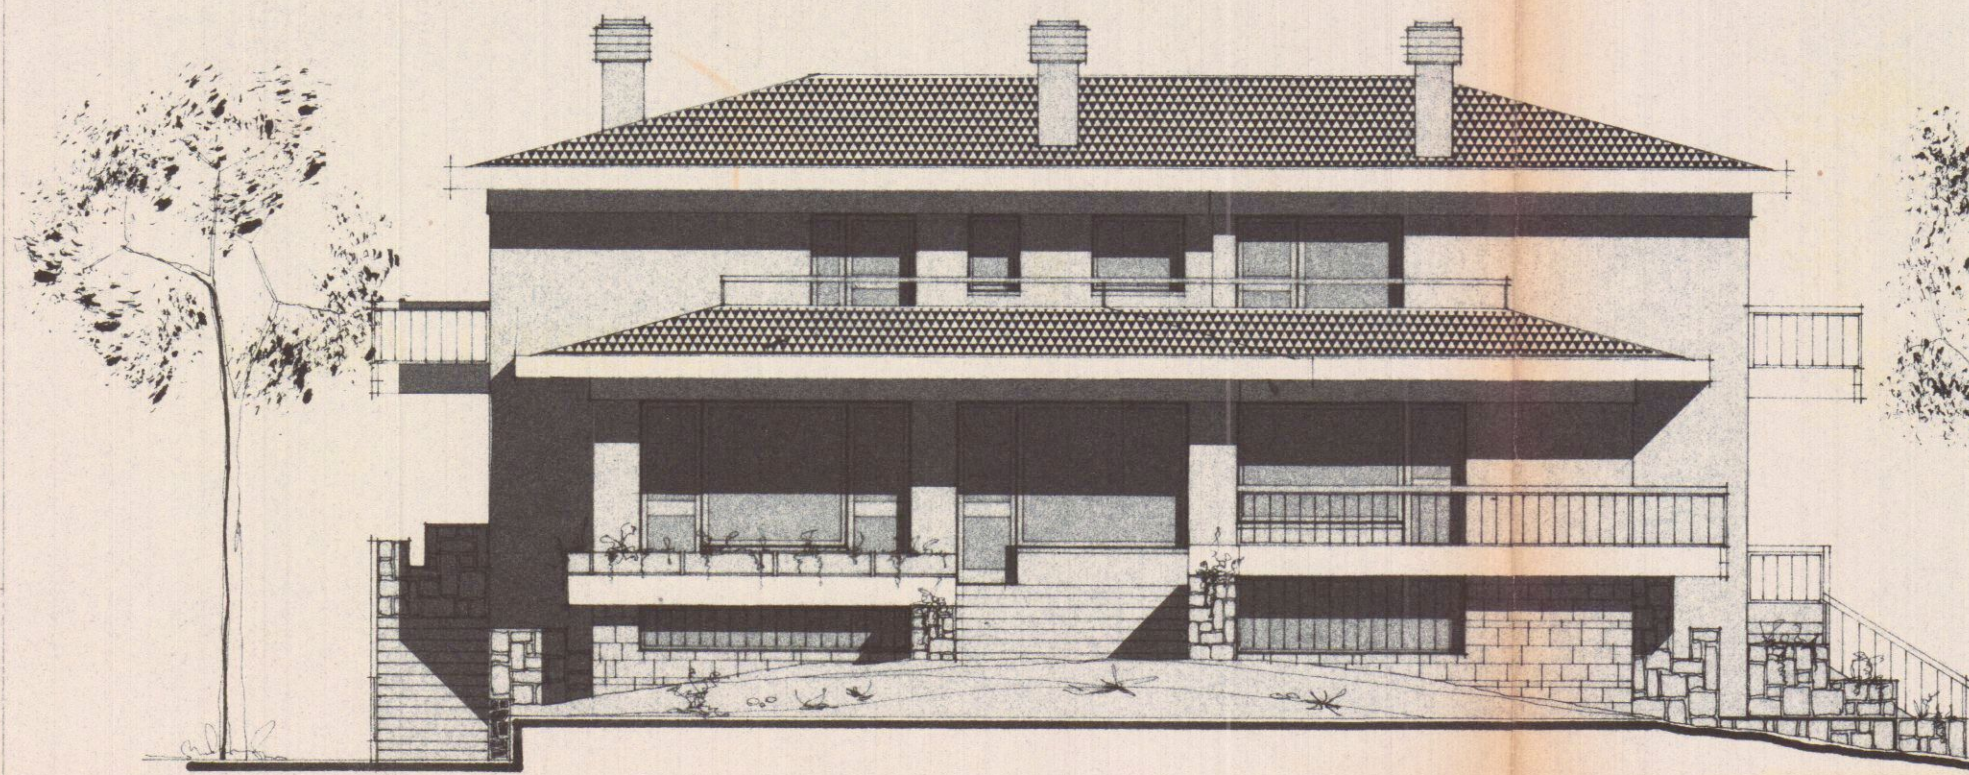


PROSPETTO SUD

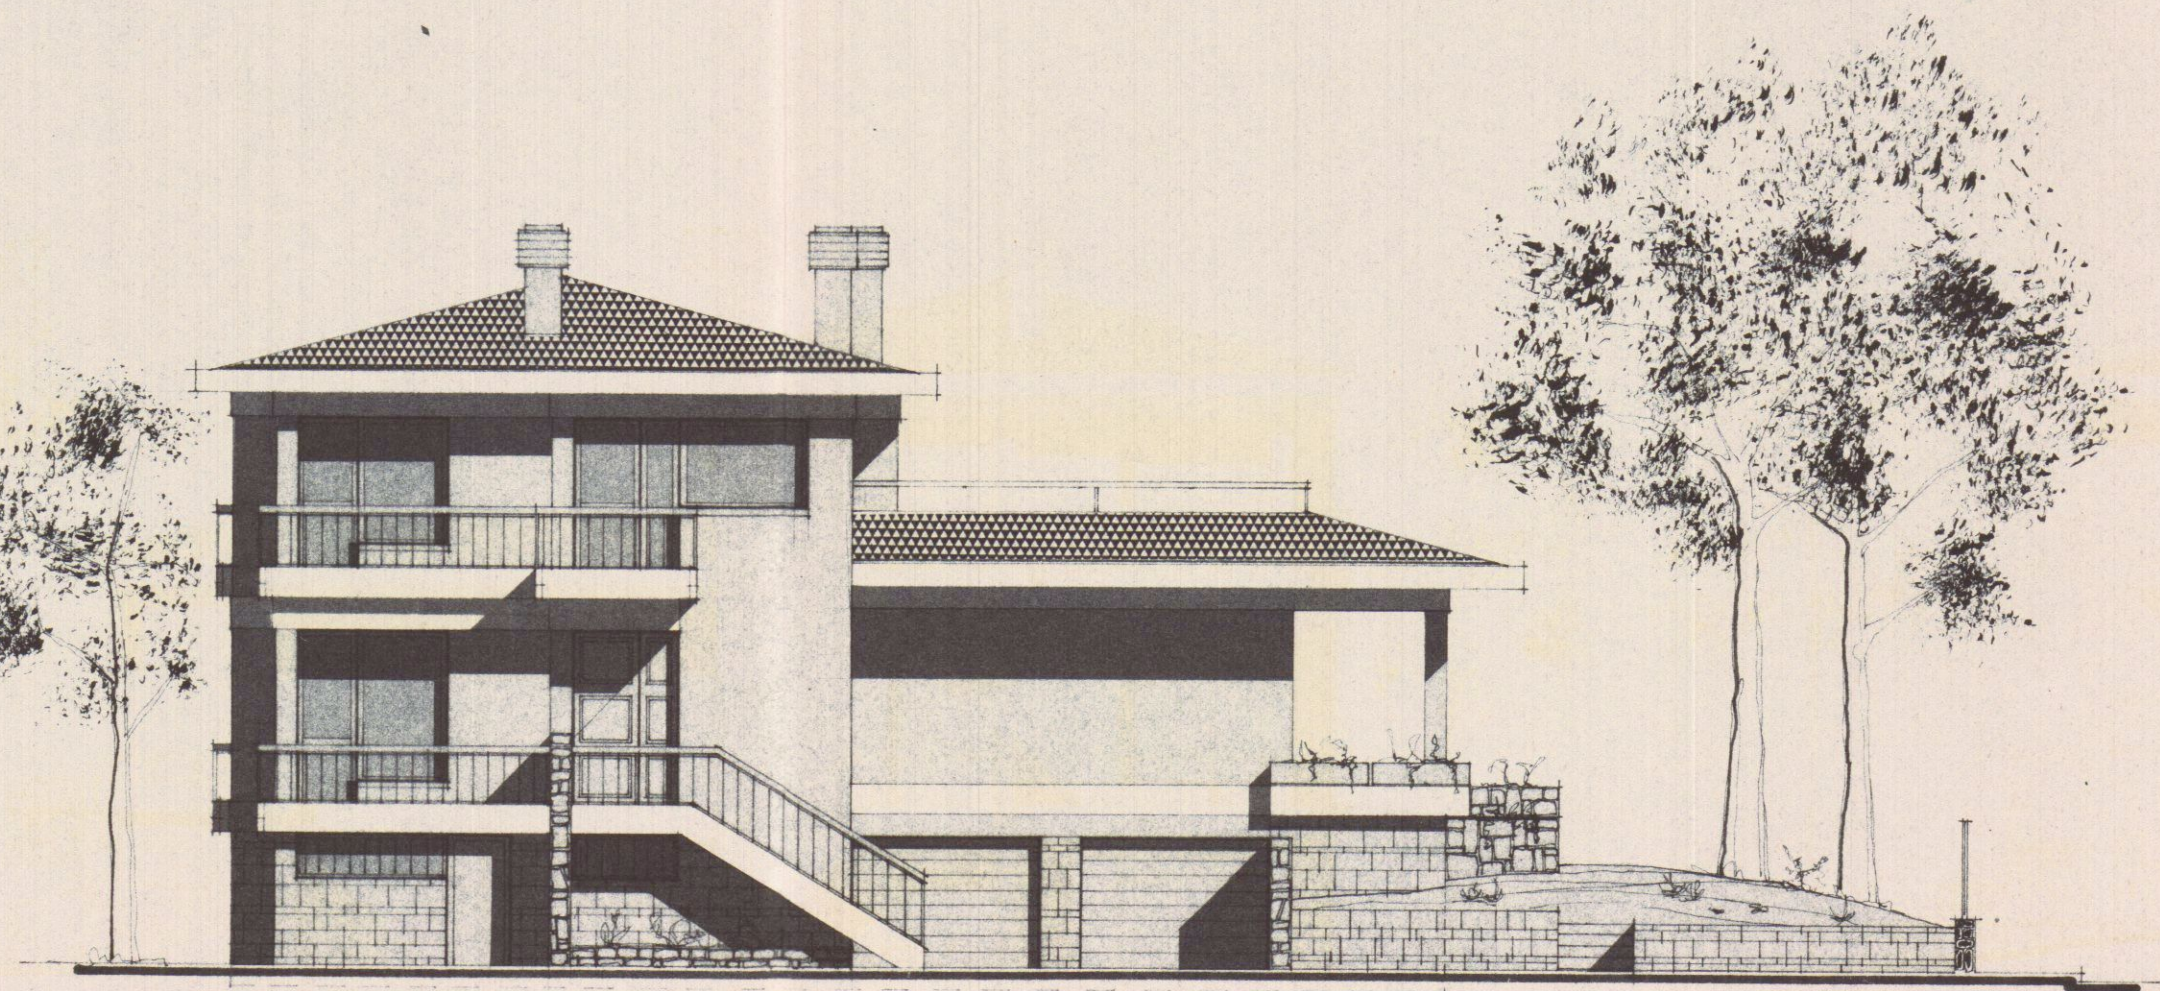

PROSPETTO OVEST

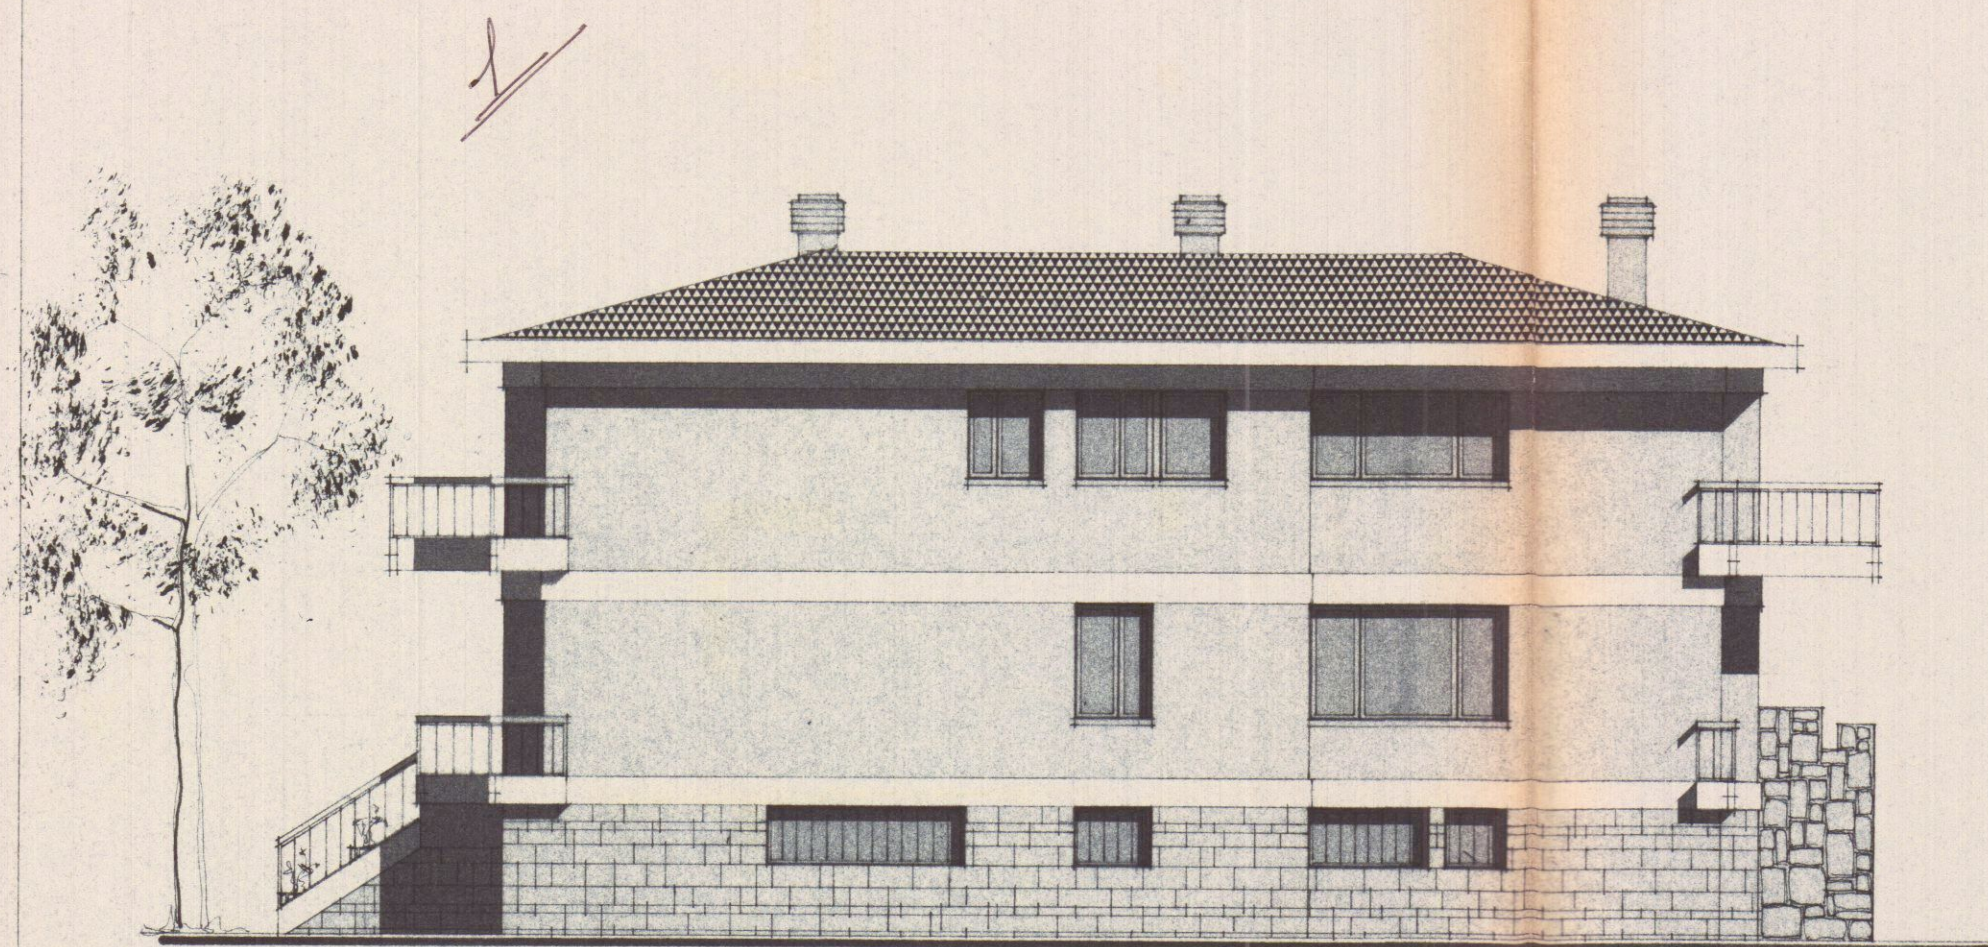

PROSPETTO NORD

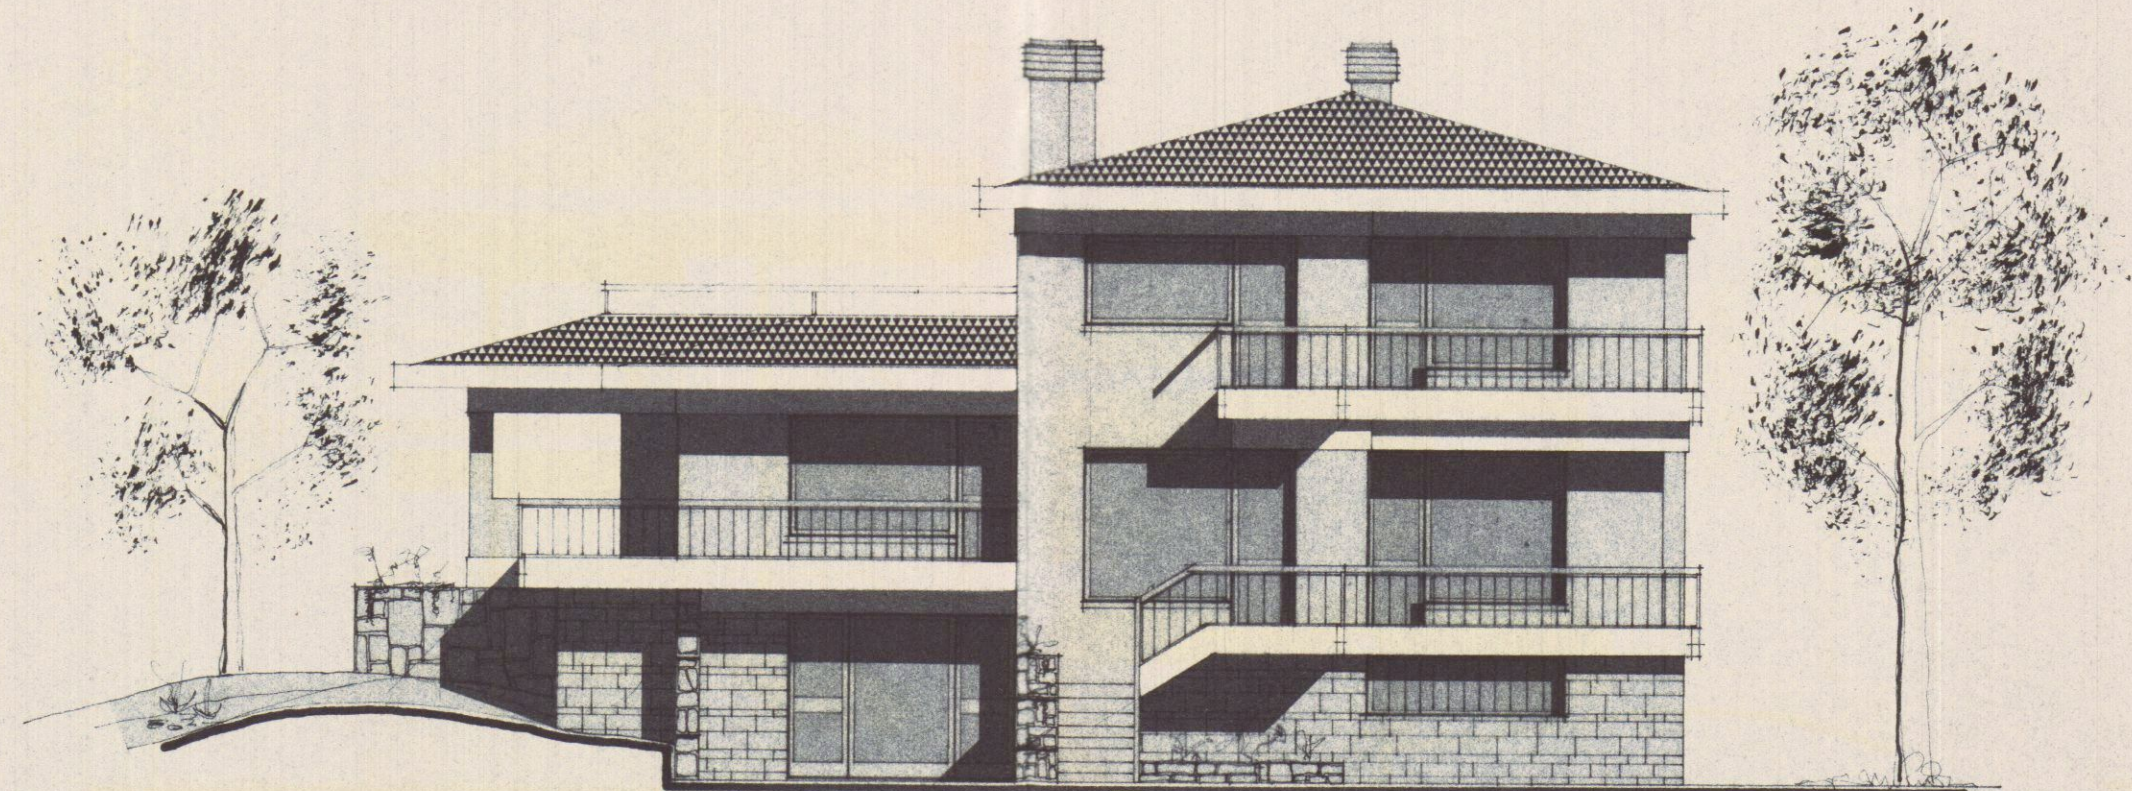


PROSPETTO EST

7 MAR. 1970

**SOSPESO
SOLUZIONE**

GEOM. RENATO DARO' MARINA DI CARRARA (MS)	REDATTO PER CONTO DOTT. GIUSEPPE CASCIO
TITOLO PROGETTO COSTRUZIONE DI UNA VILLETTA A MARINA DI CARRARA	TAVOLA <i>Giuseppe Cascio</i>
TITOLO TAVOLA PROSPETTI	SCALA 4 1:100
FIRMA DEL PROGETTISTA <i>Renato Daro'</i>	DISSEGNO 189 DATA 28-2-1970

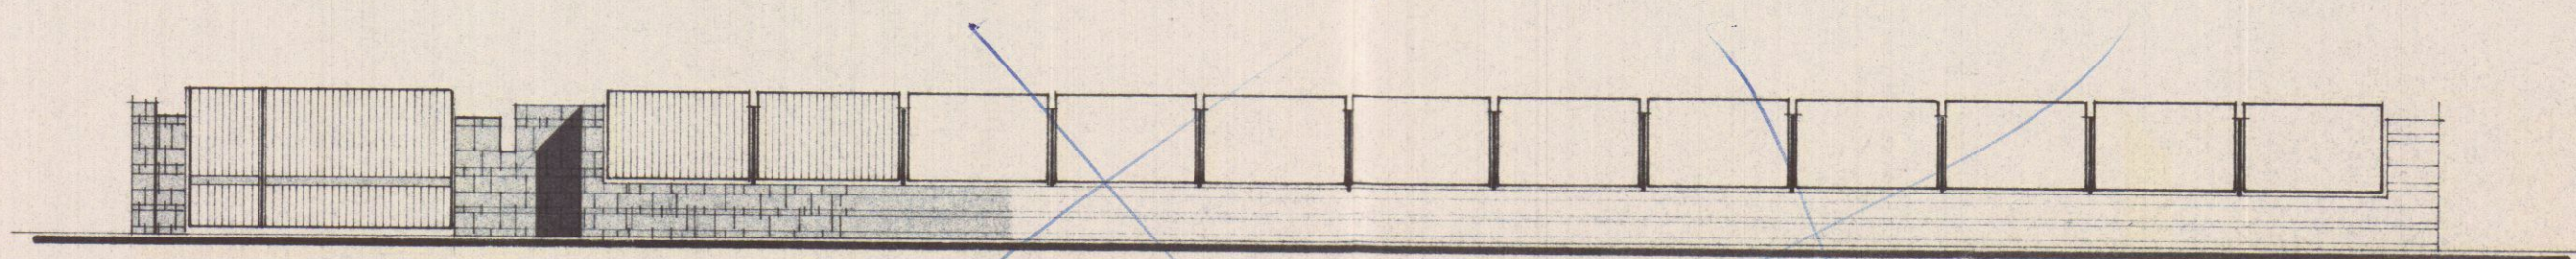

RECINZIONE