



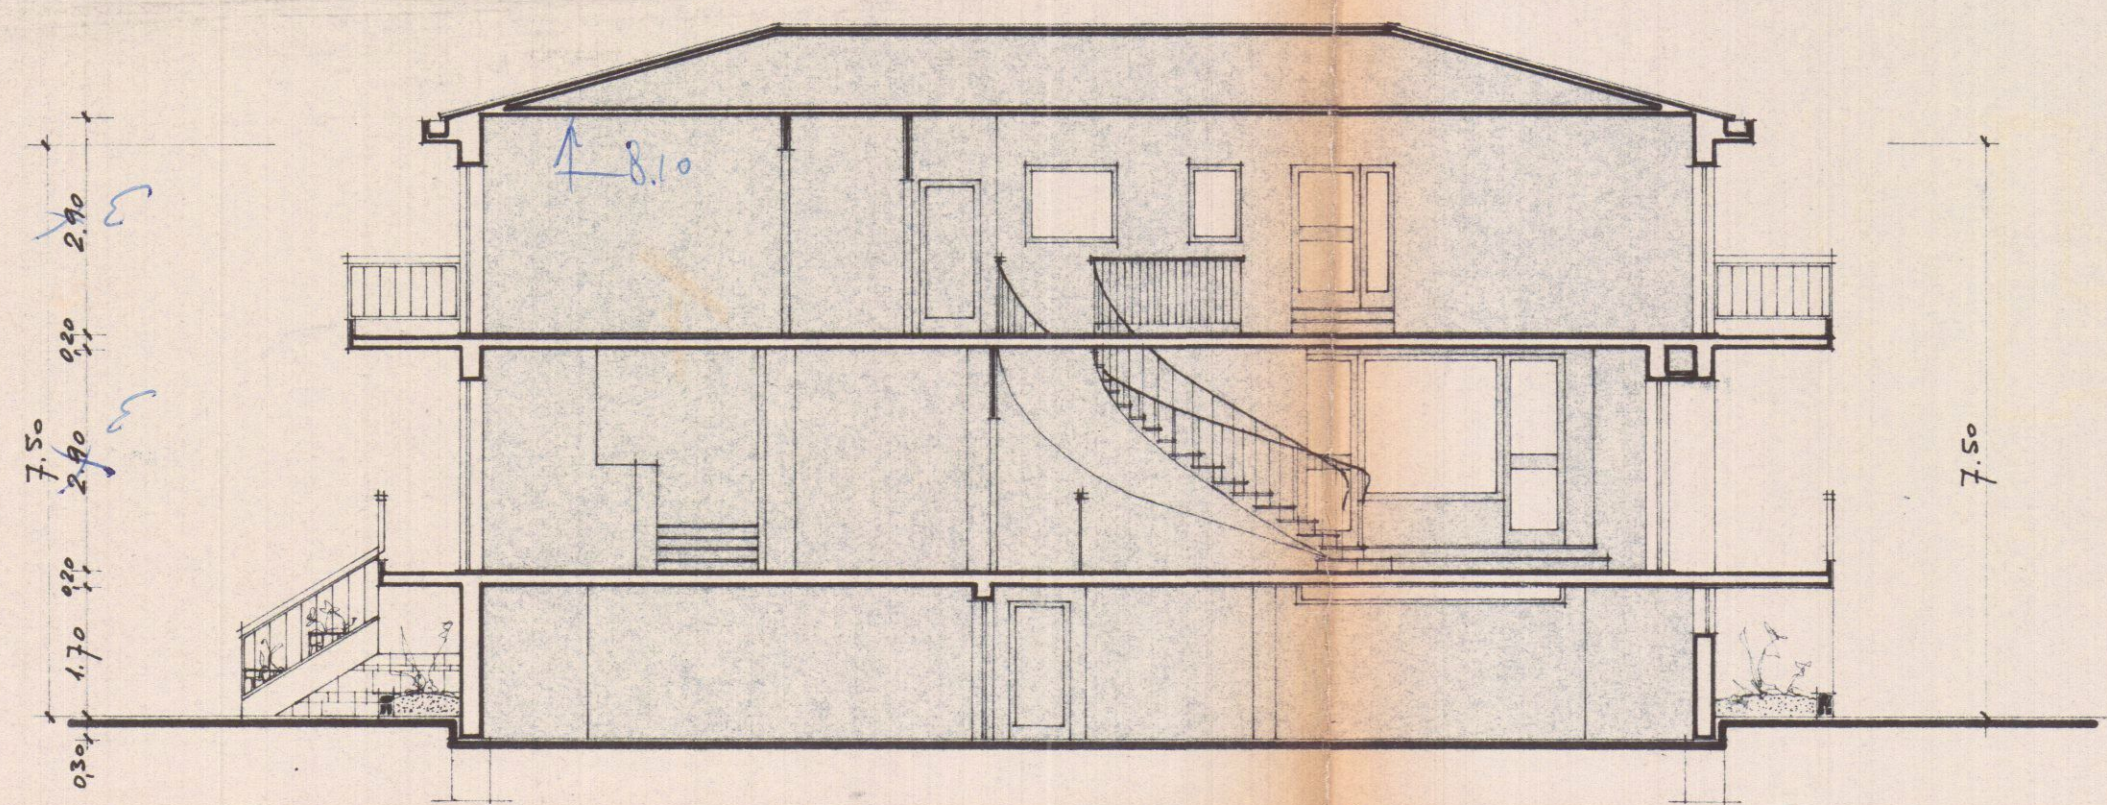

SEZIONE A-A

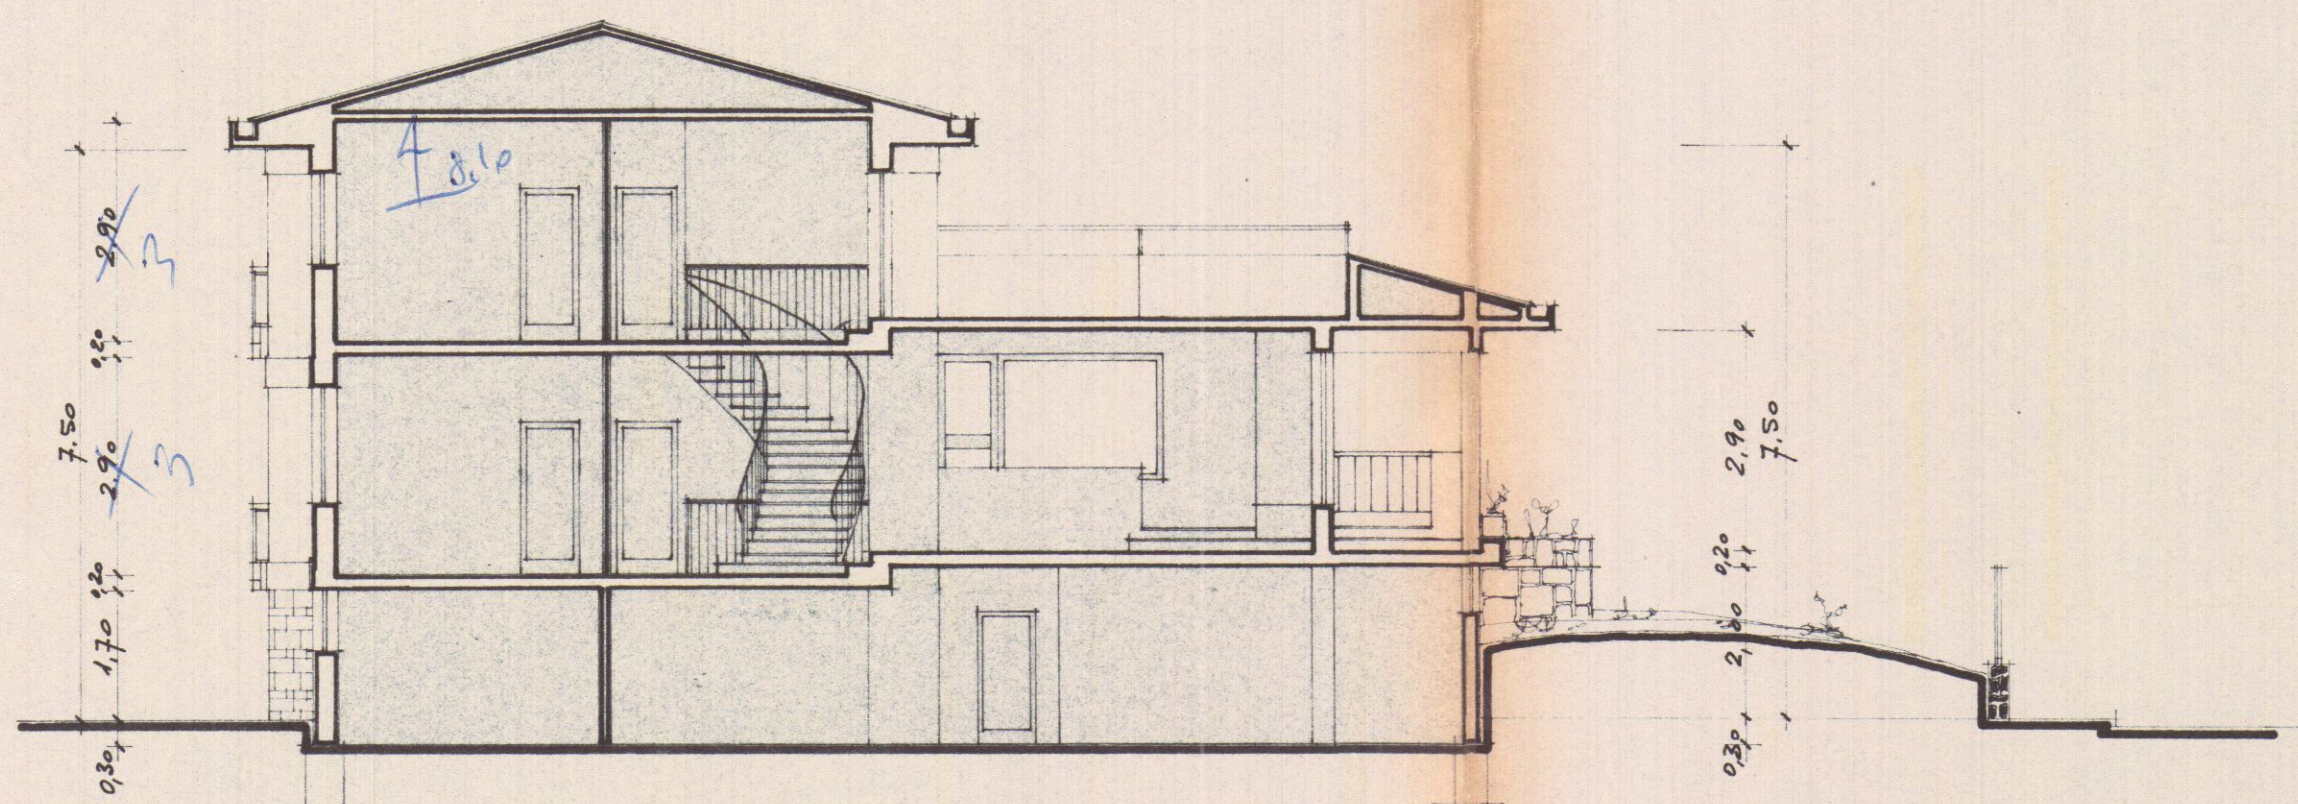


SEZIONE B-B

SOSPESO
SOLUZIONE


7 MAR. 1970

GEOM. RENATO DARO MARINA DI CARRARA (MS)	REDAITTO PER CONTO DOTT. GIUSEPPE CASCIO
TITOLO PROGETTO COSTRUZIONE DI UNA VILLETTA A MARINA DI CARRARA	DATA 28-2-1970
TITOLO TAVOLA SEZIONI	TRAVOLA 3 SCALA 1:100 - 1:10 DISEGNO 189

PARTICOLARI COSTRUTTIVI

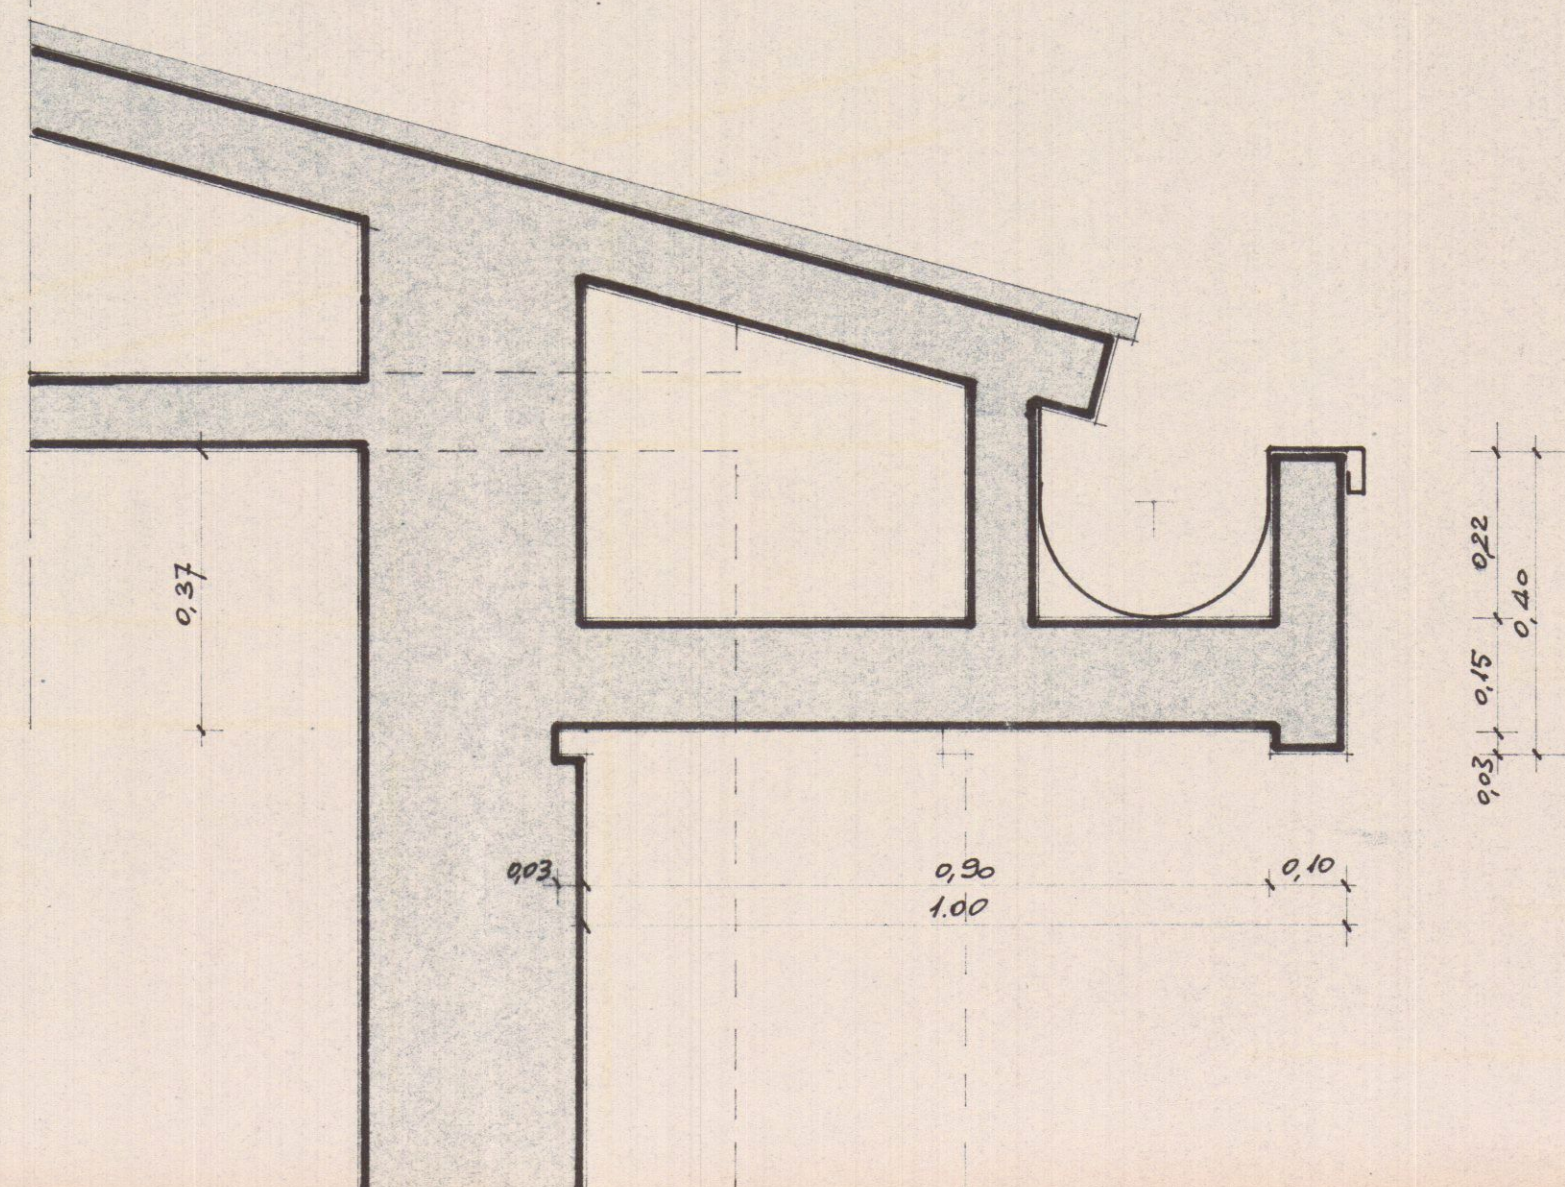

GRONDA

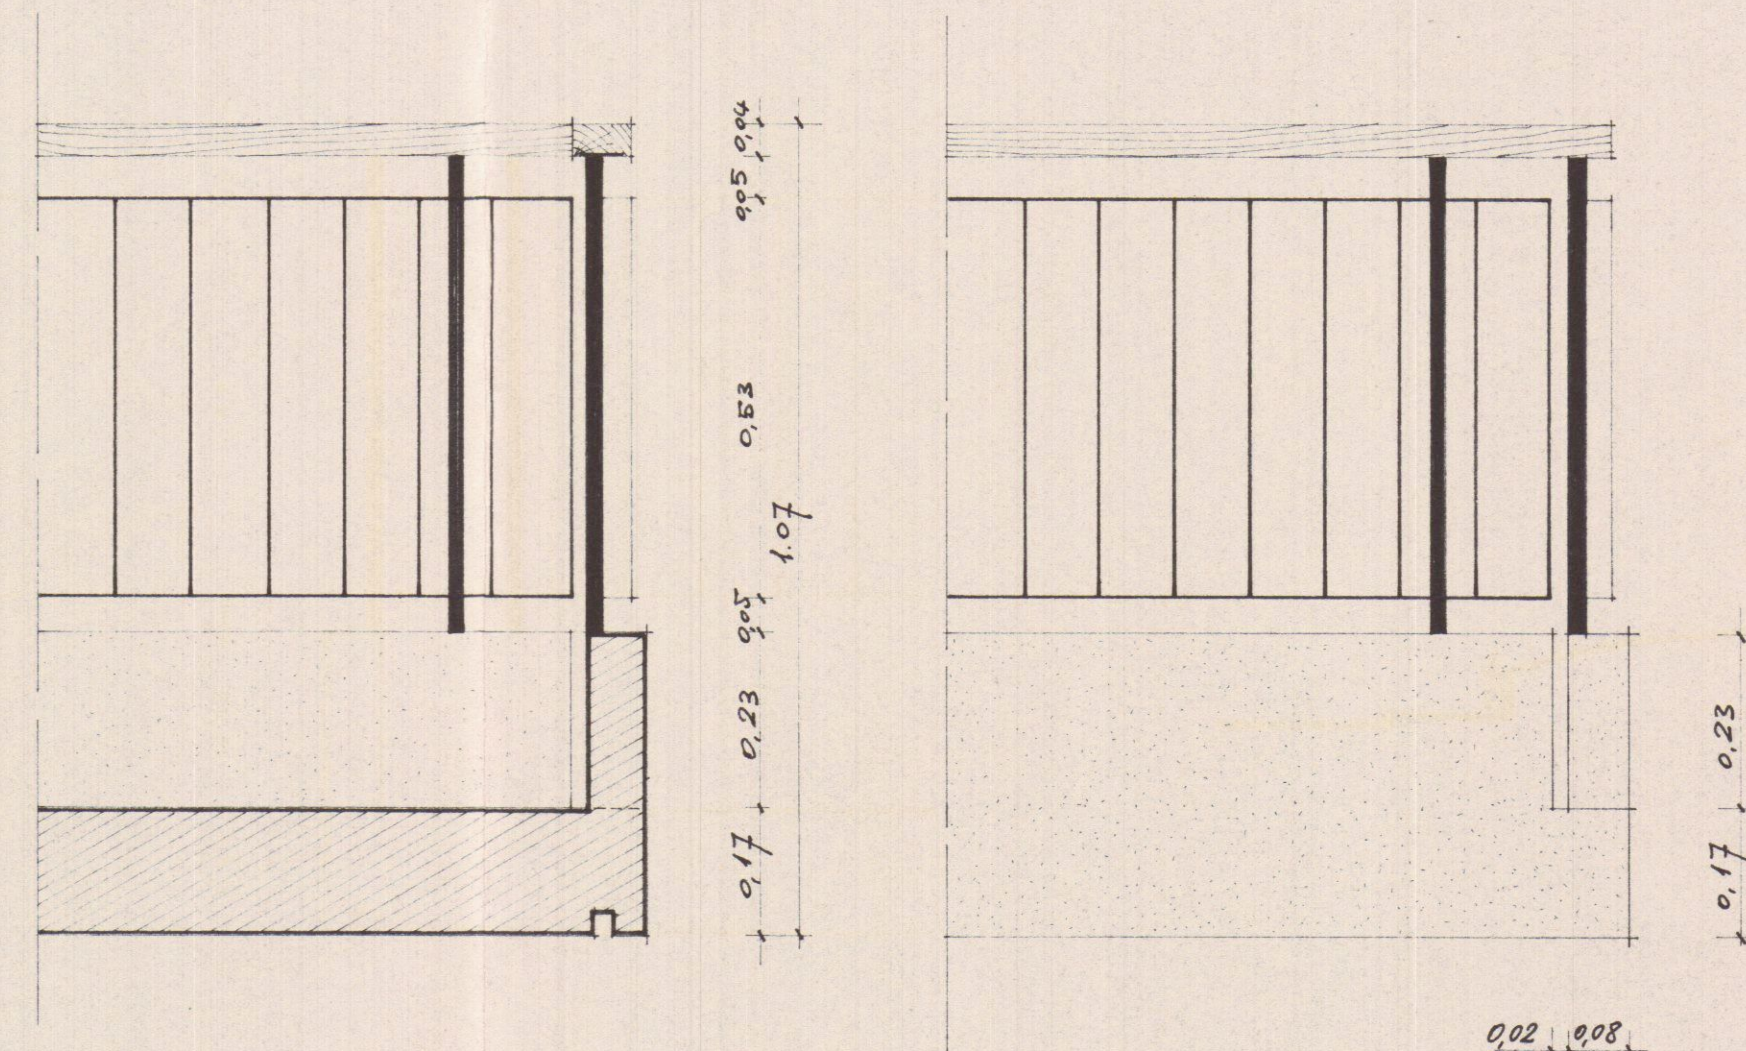

TERRAZZO