

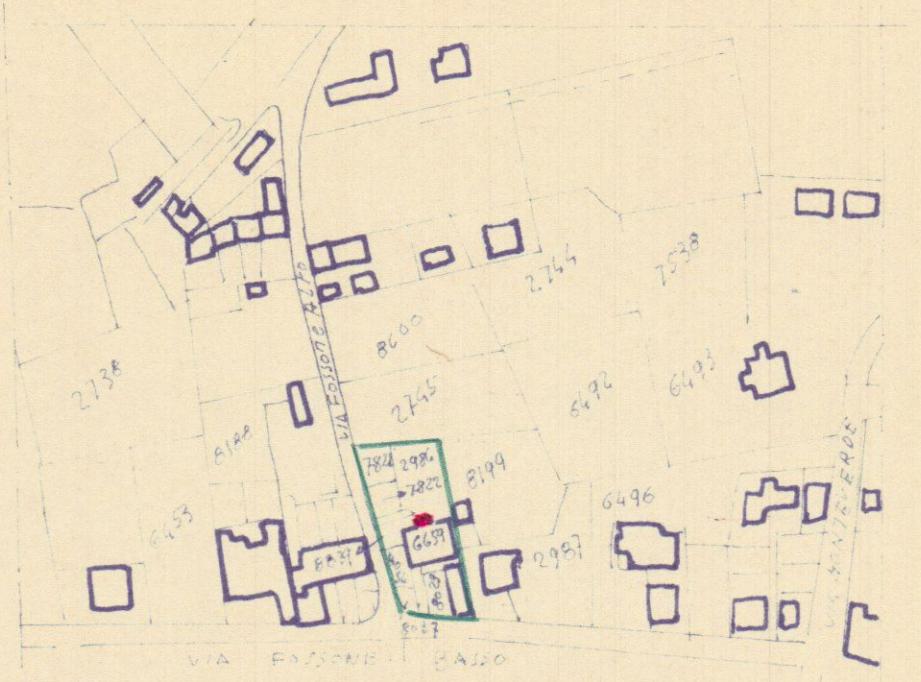



Costruzione di un bagno e di un terrazzo in Forlone
via Forlone Basso, di proprietà del sig. Galloni
Adelmo. Scala 1:100

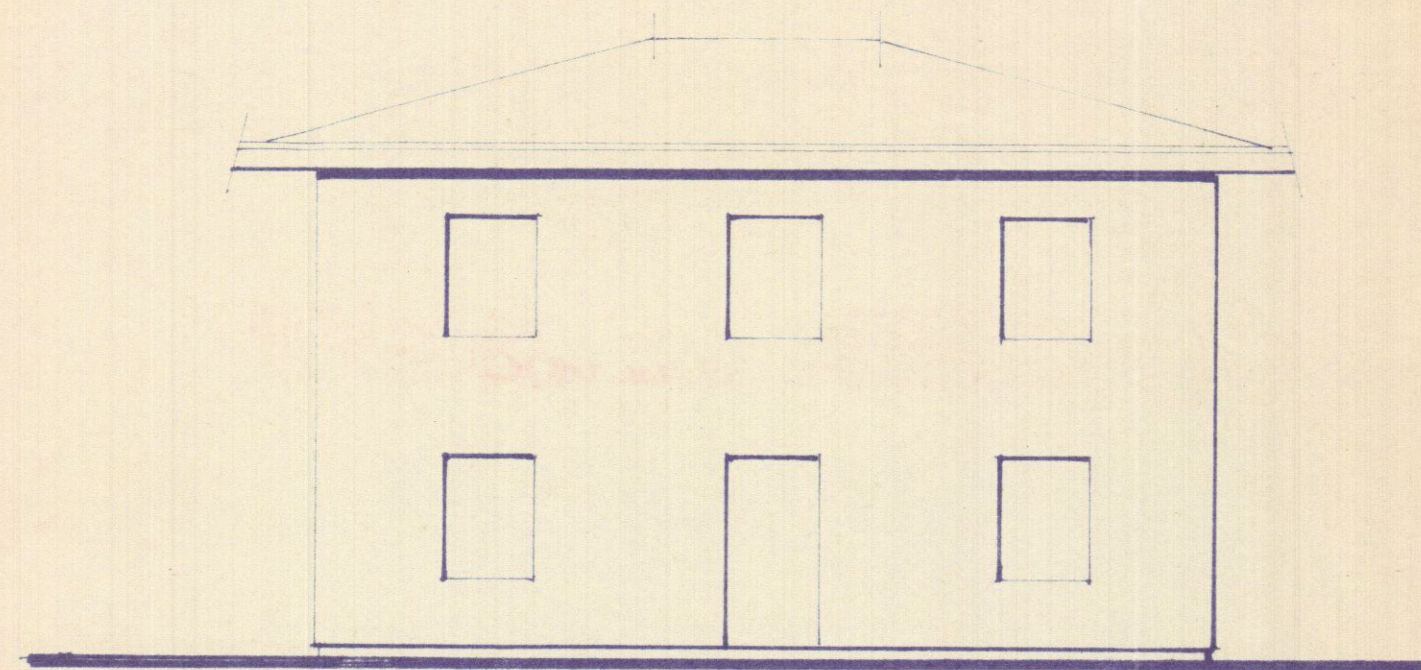


Approvato dal Sindaco alle condizioni
Indicate nel permesso di costruzione
No. del 26 AGO. 1969 planimetria 1:2000 - 102.8.F.57

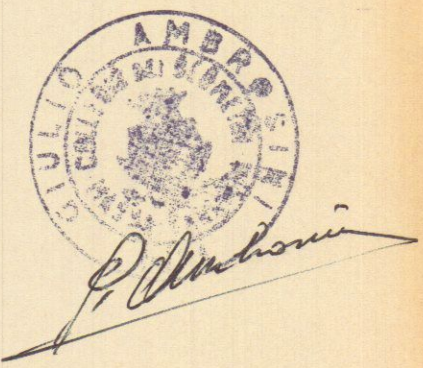


prospetto esistente

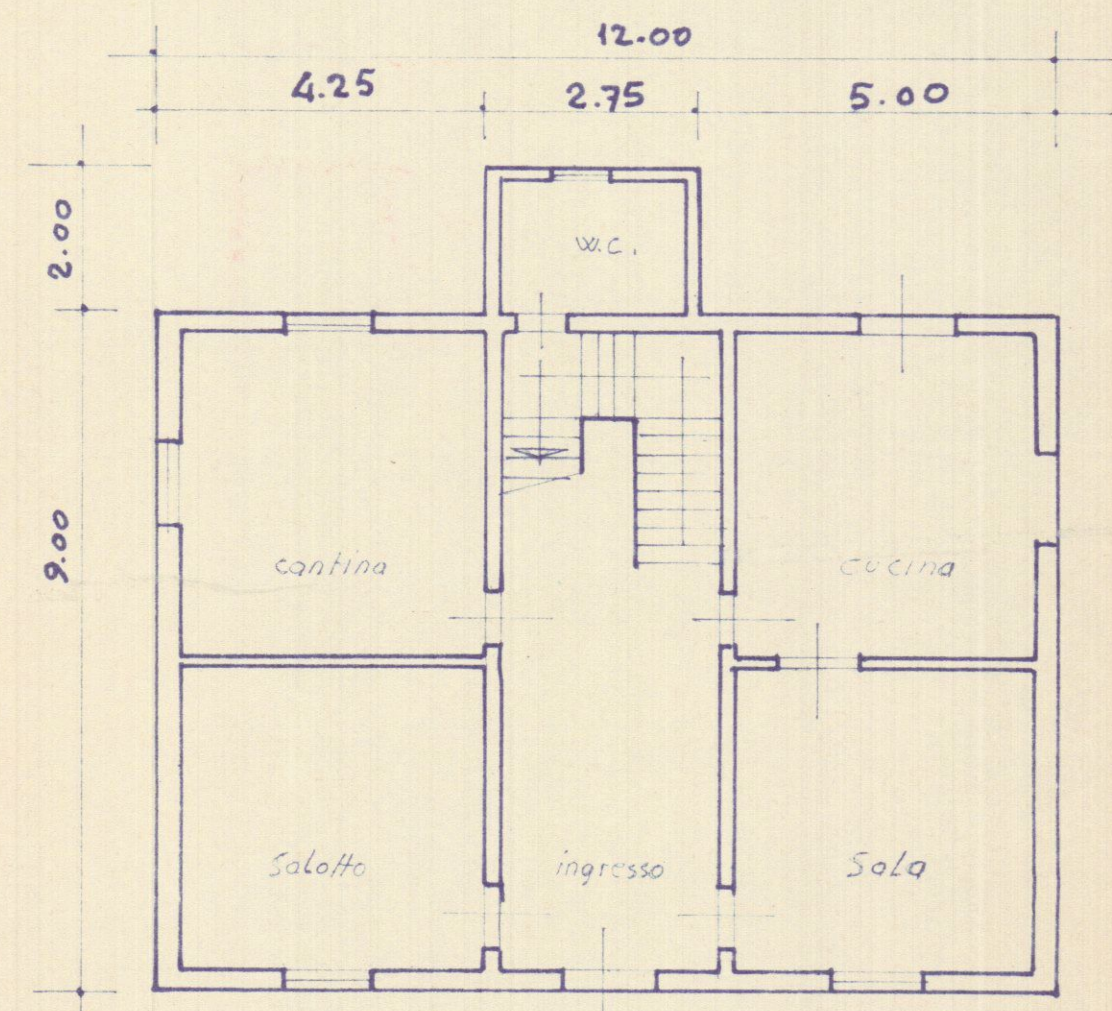


piano terra e 1° piano uguale

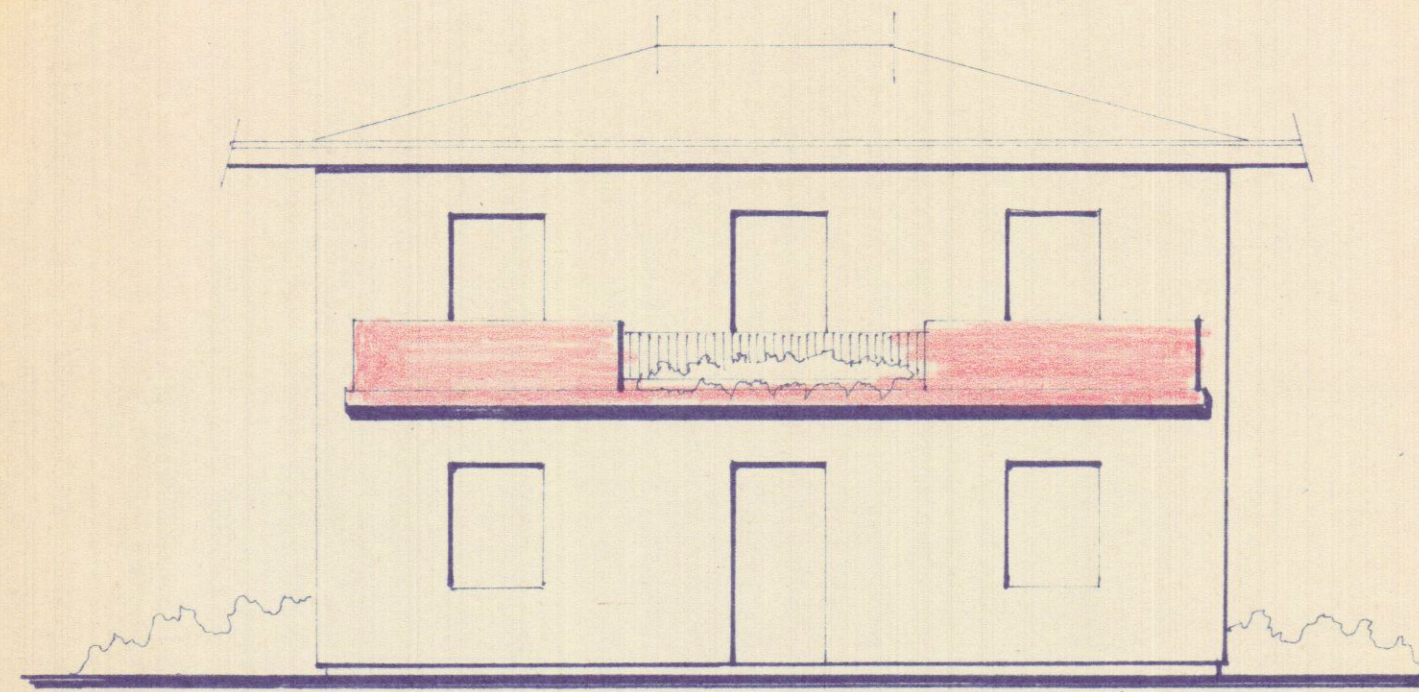


nuovo prospetto

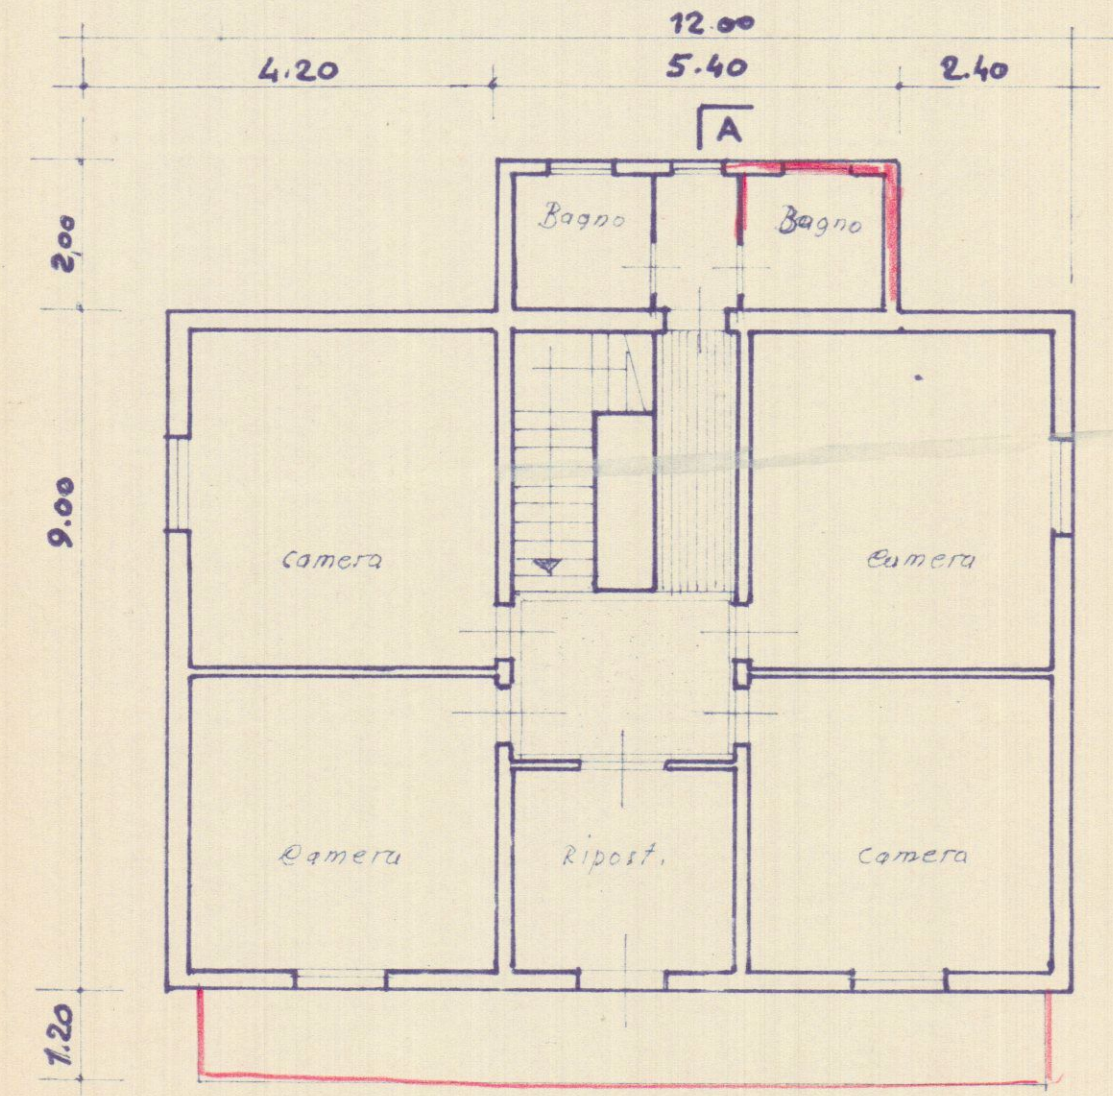


nuova pianta p.p.

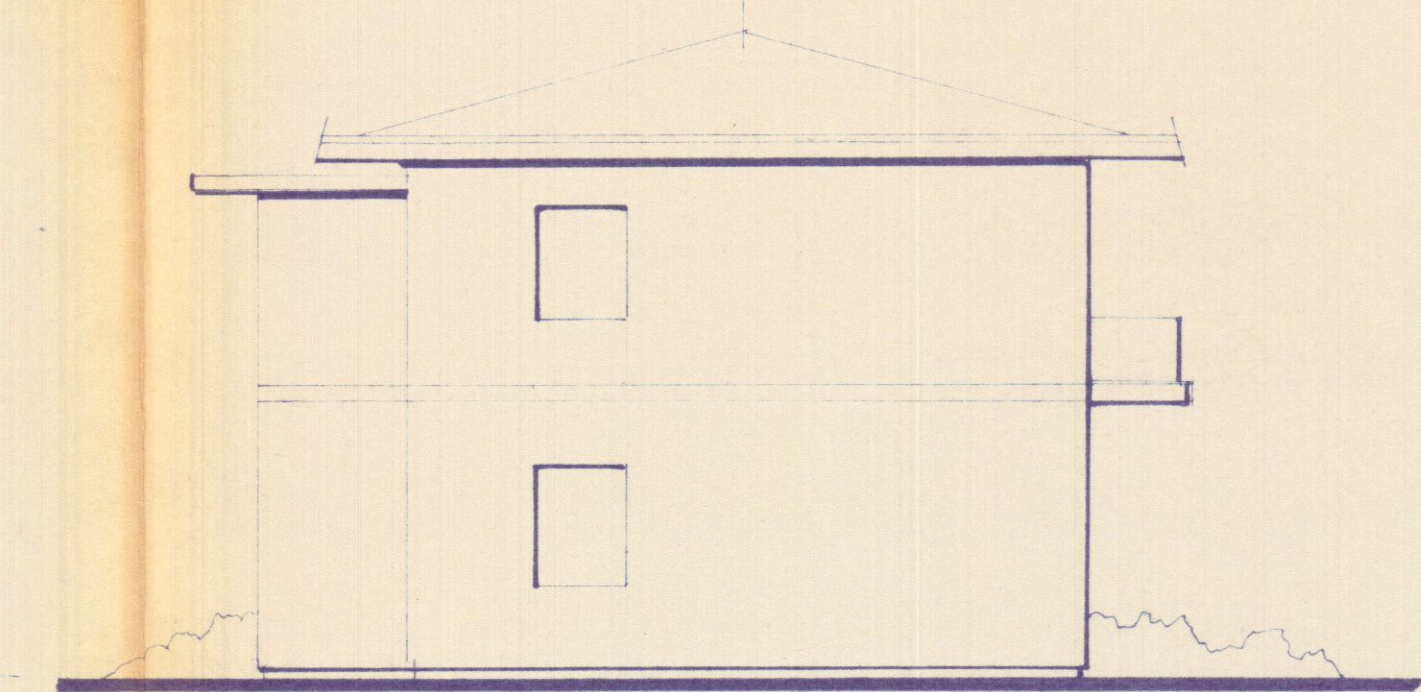

lato sinistro

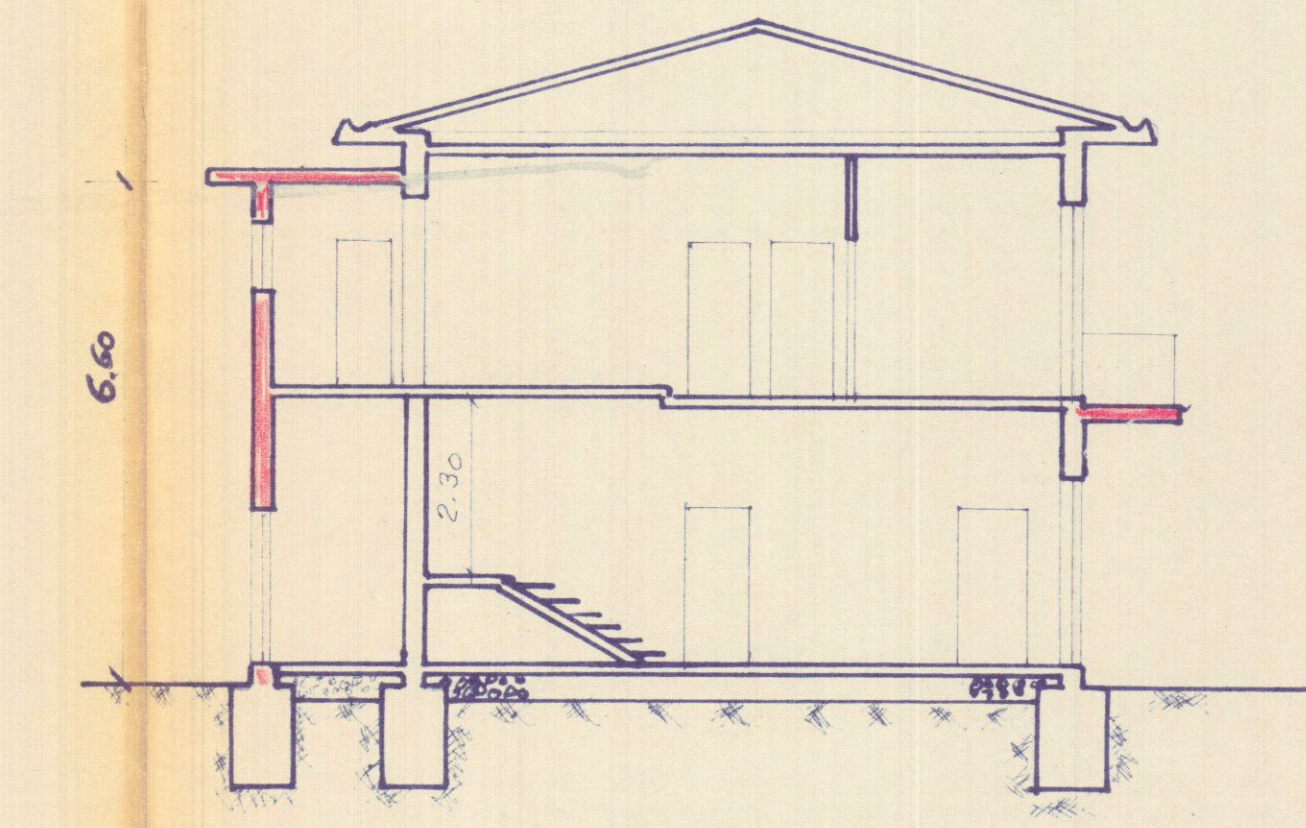

sezione A-A

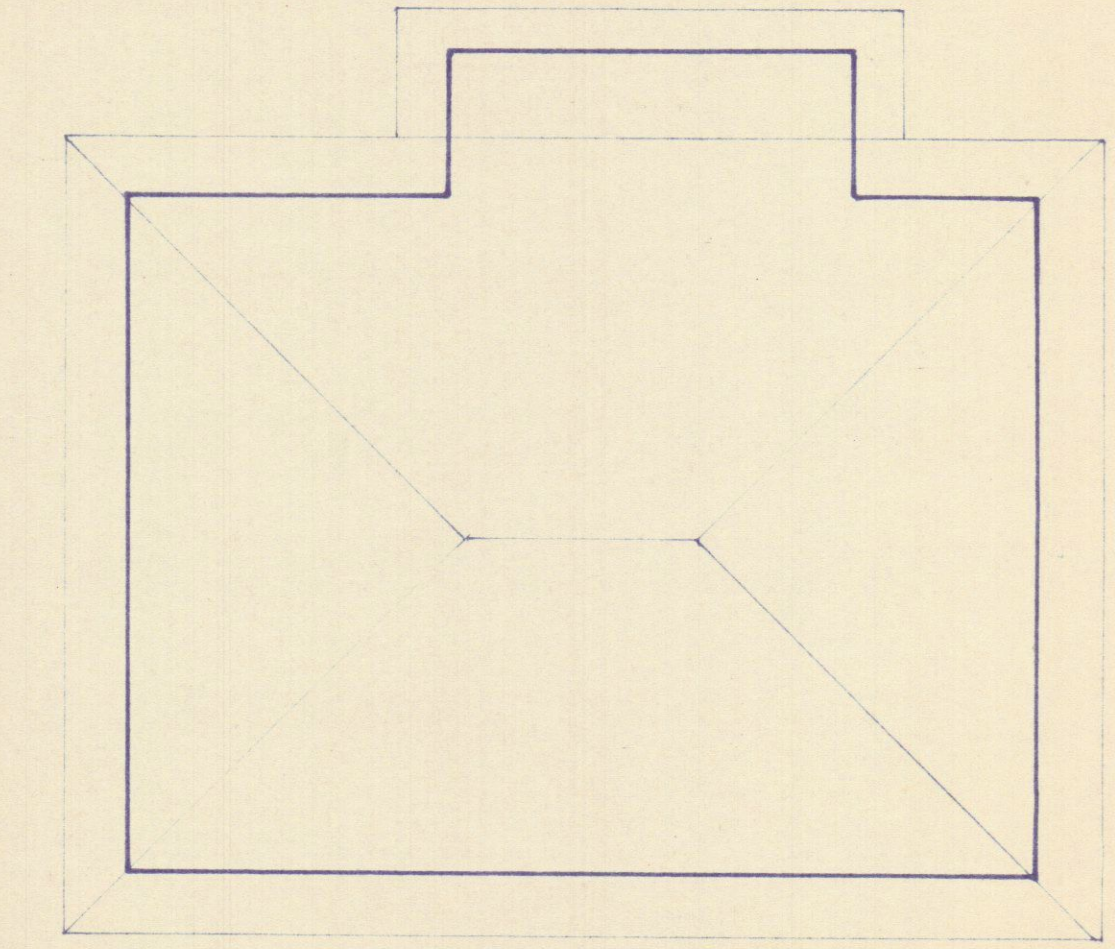

copertura del tetto