




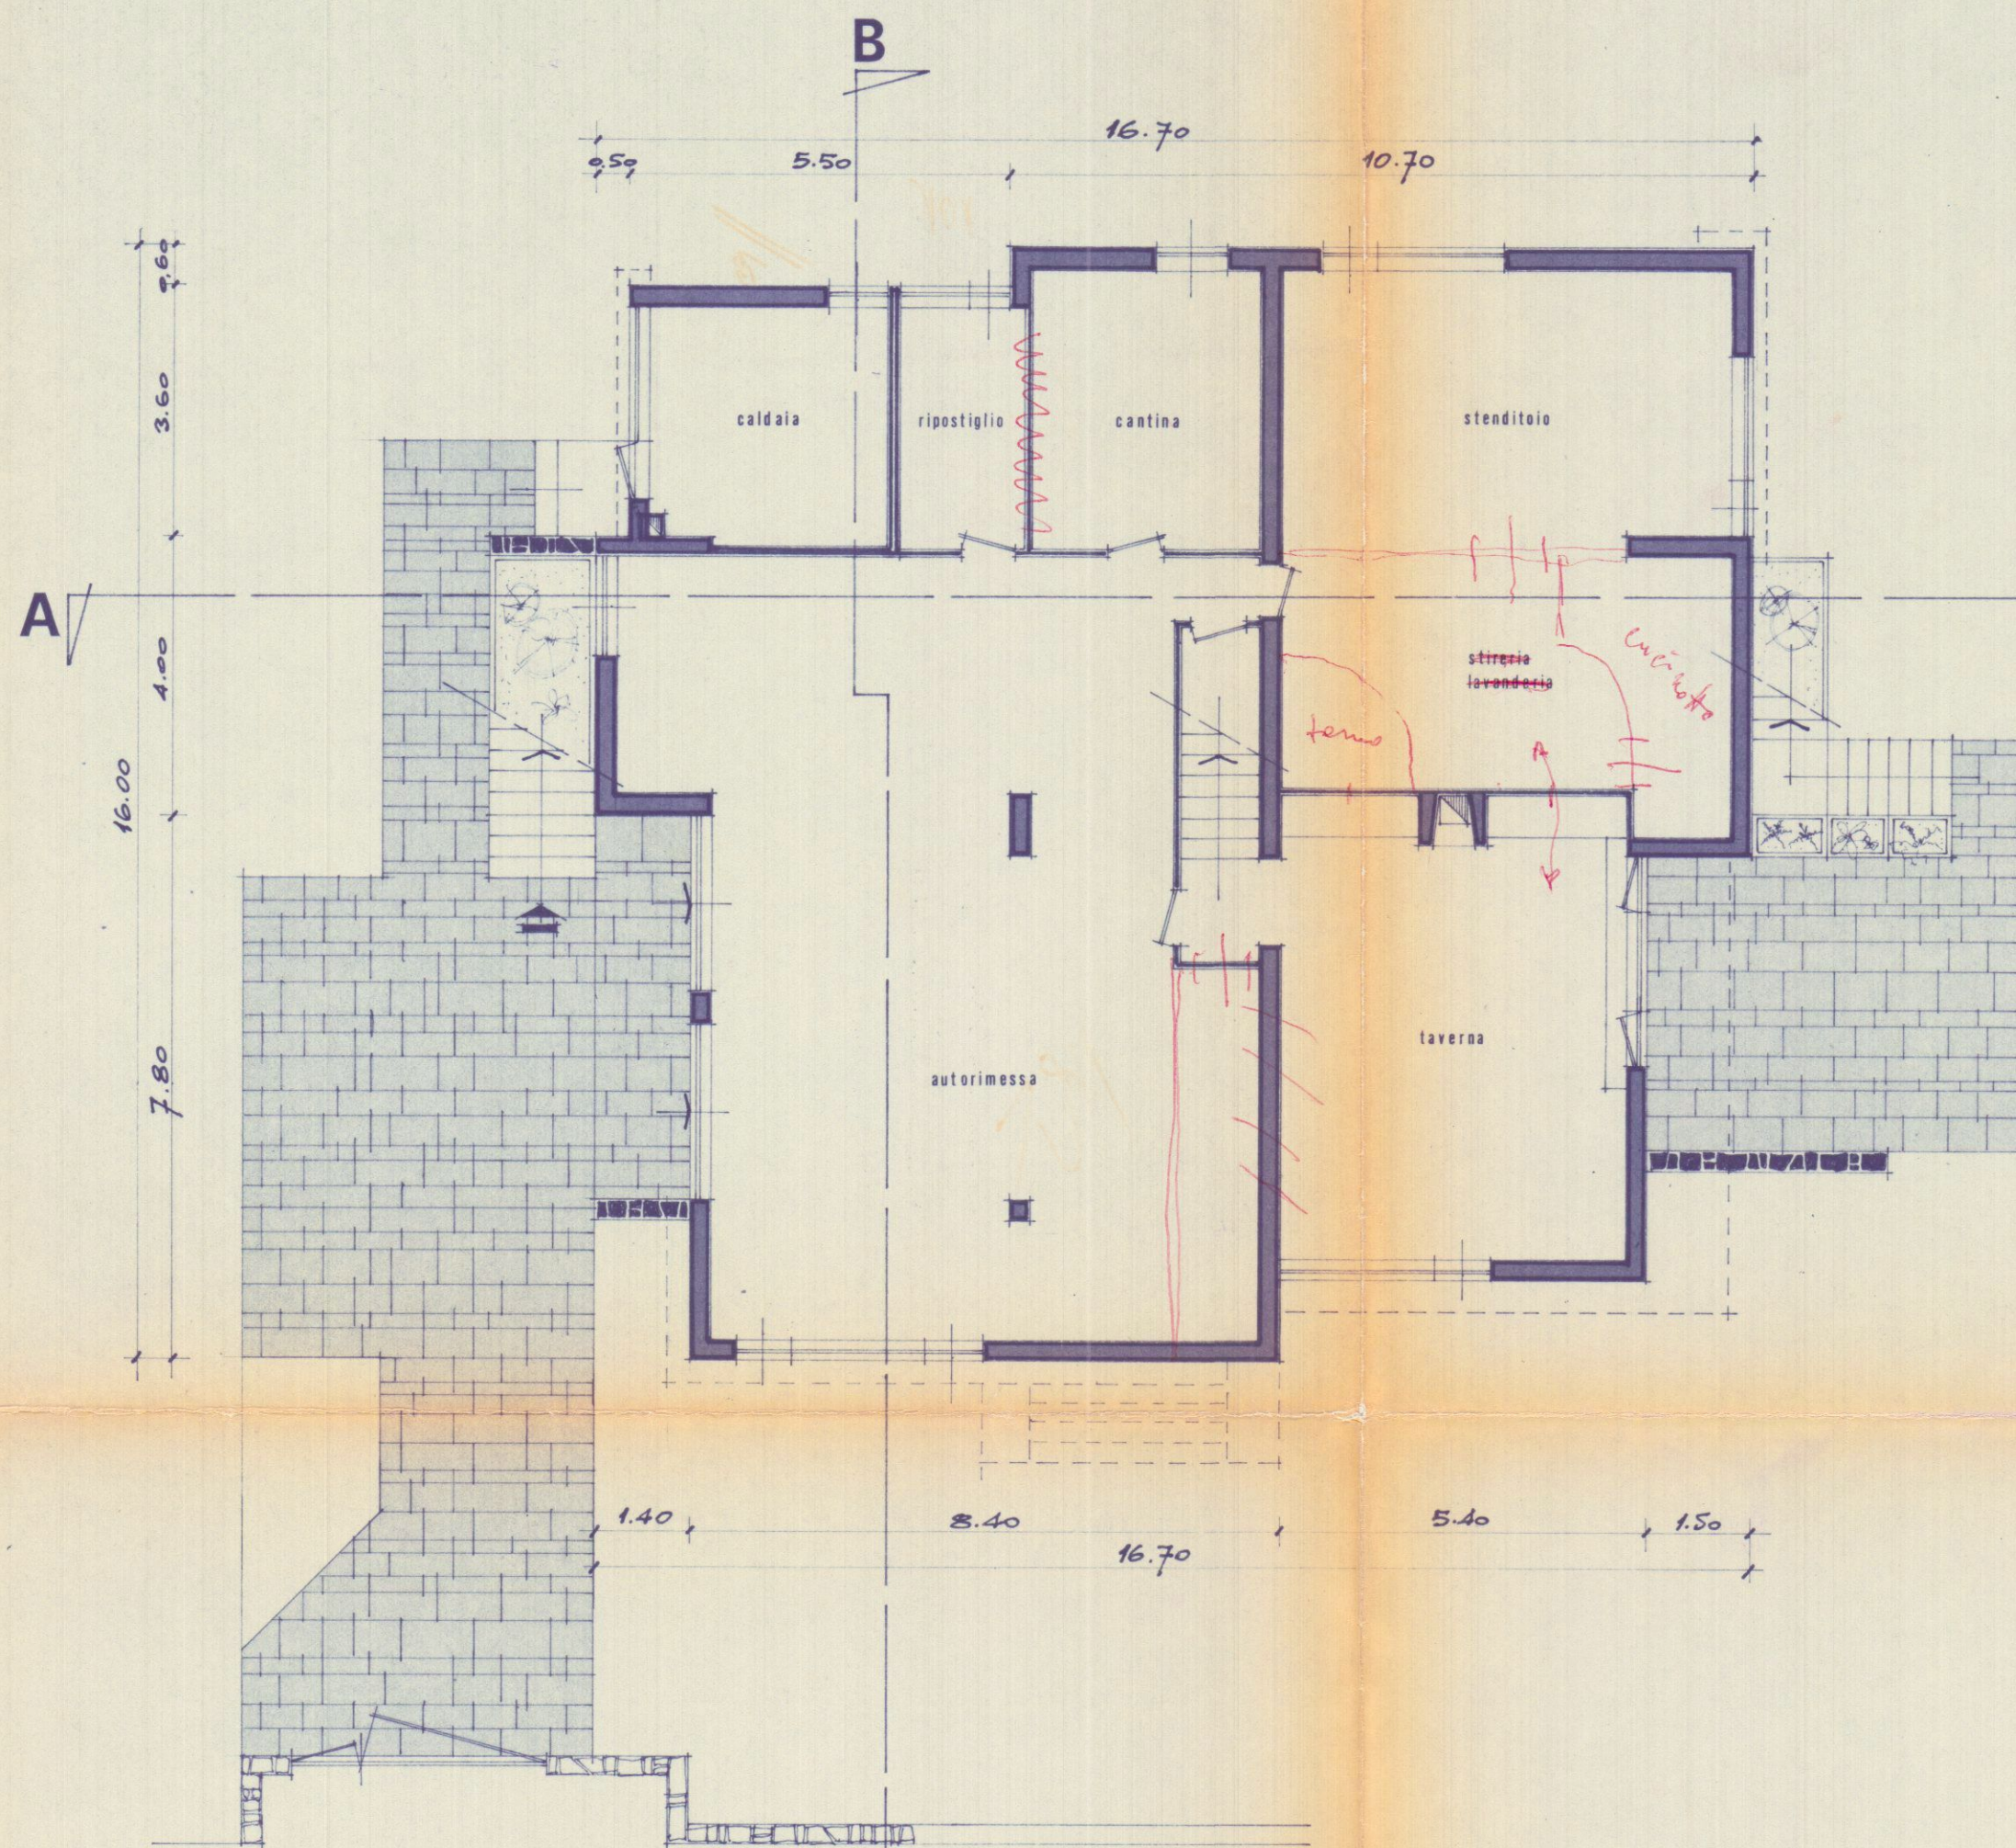

PIANO TERRENO

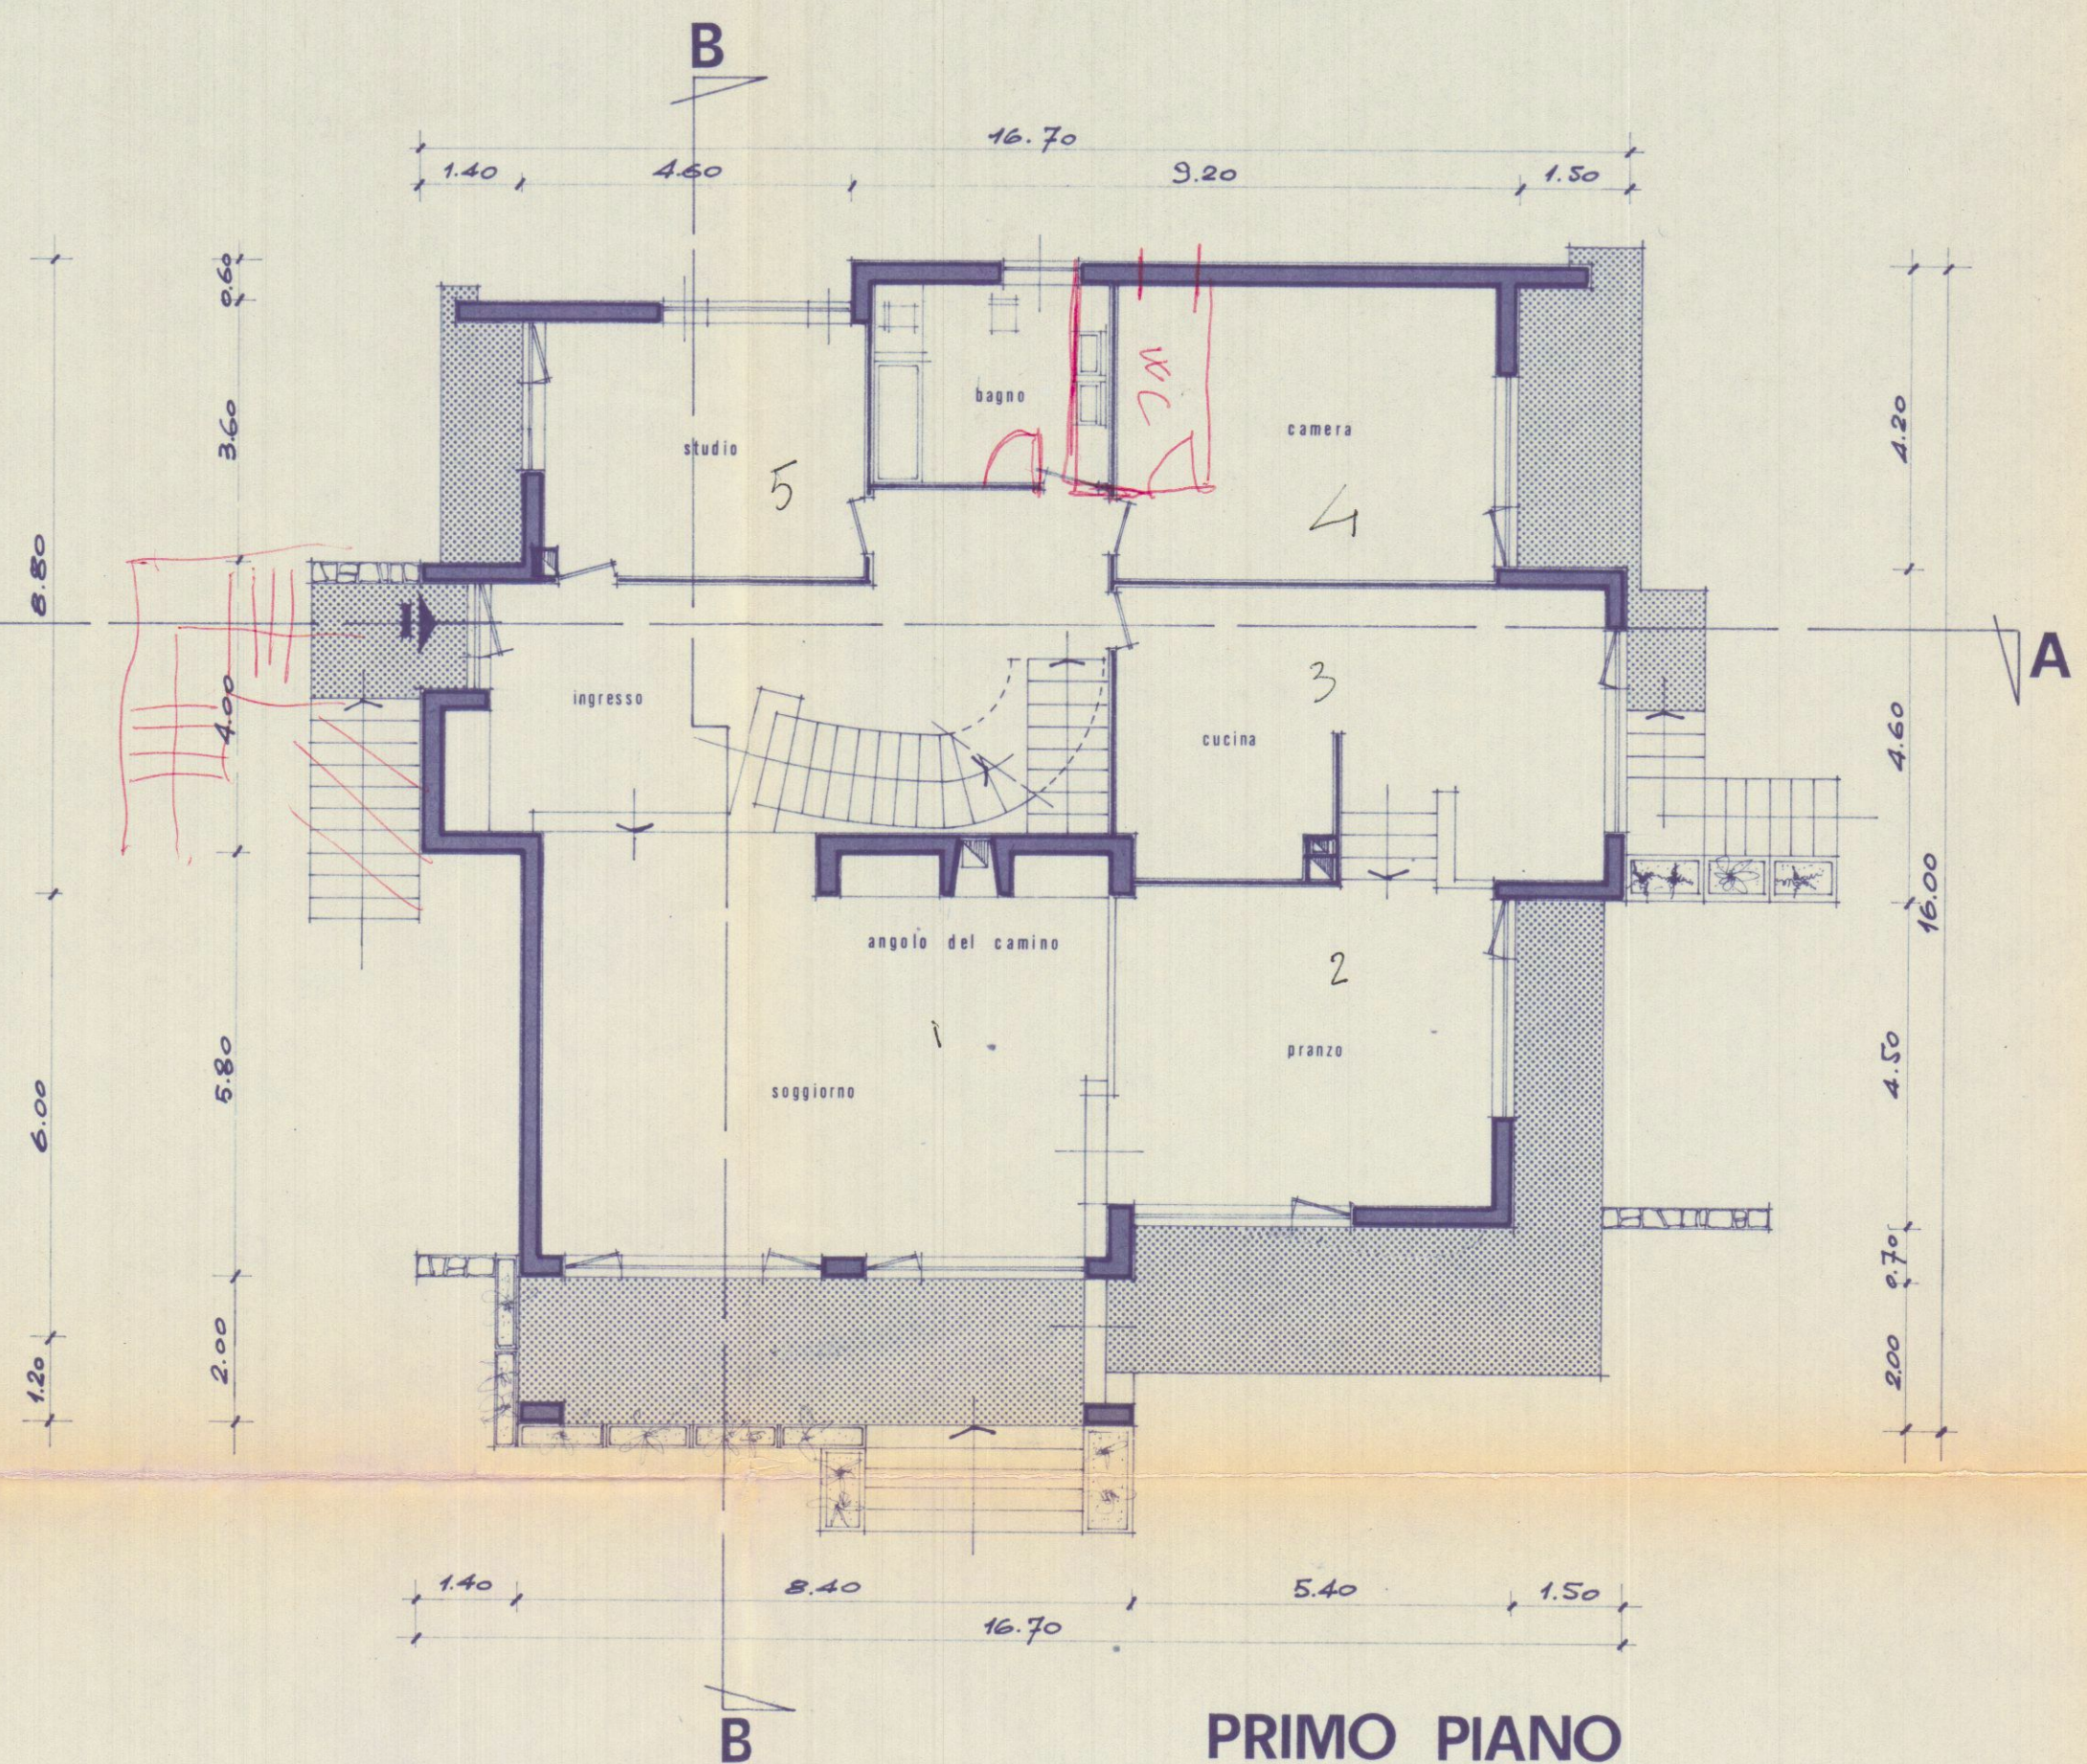

PRIMO PIANO

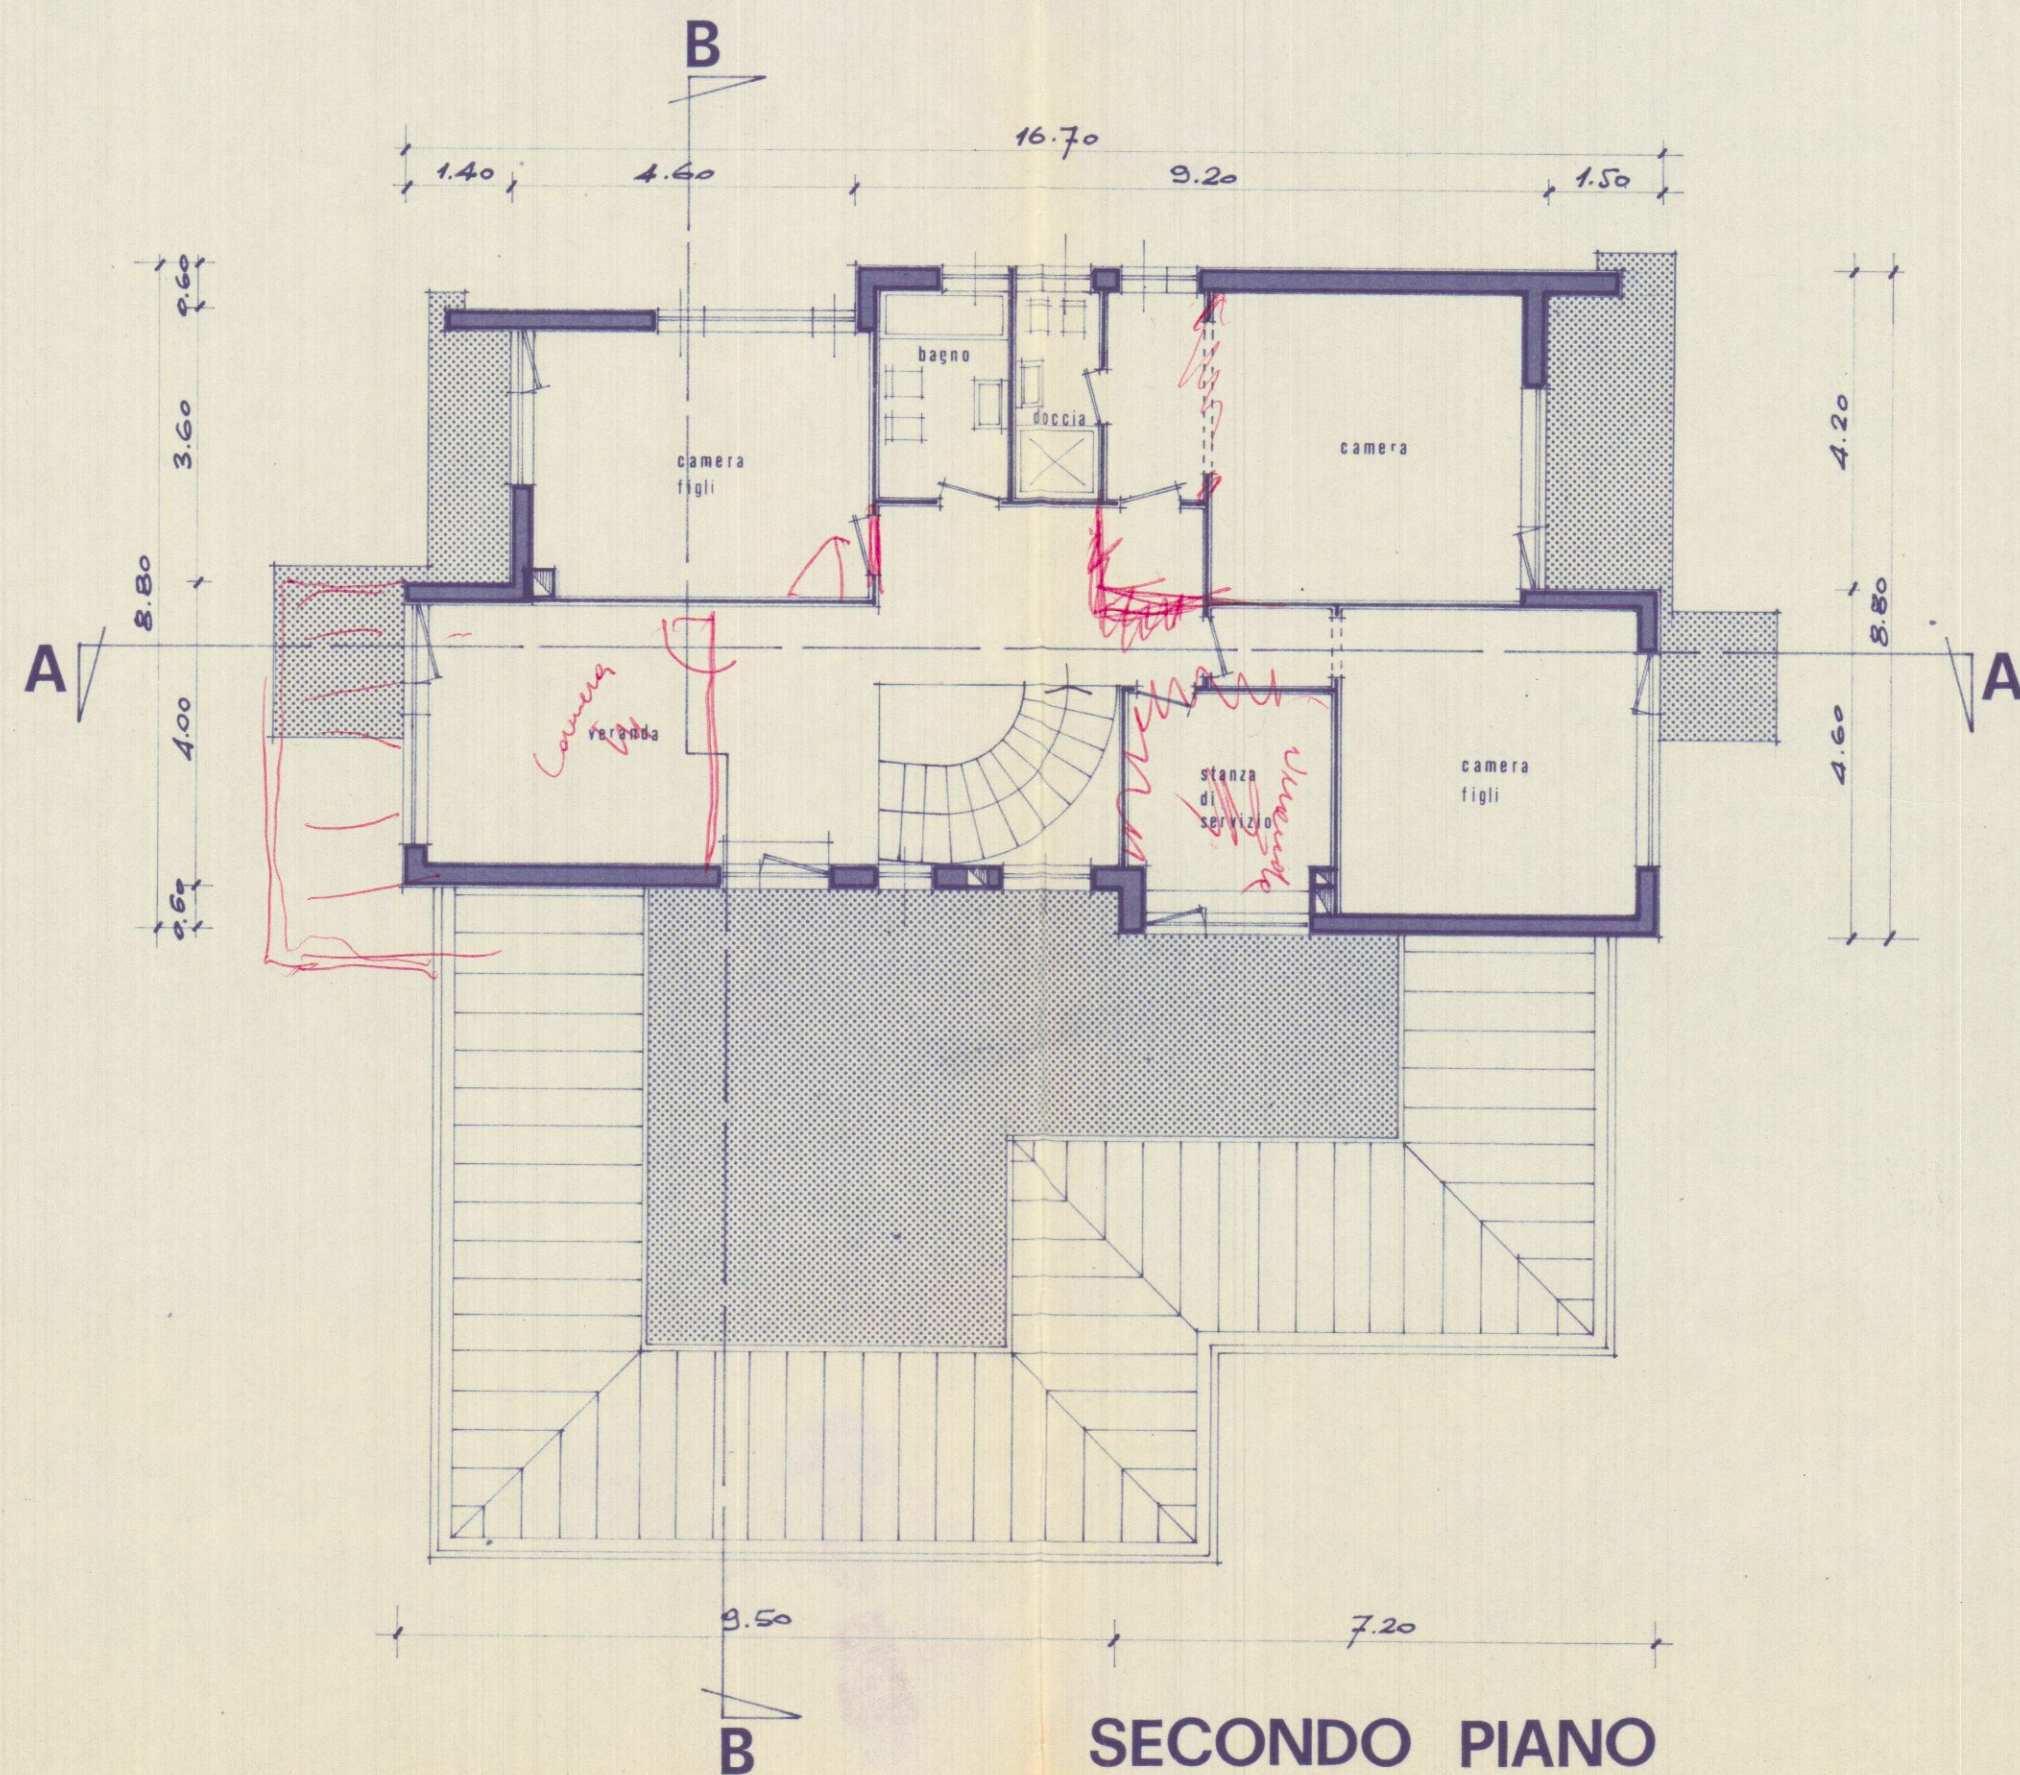

SECONDO PIANO

APPROVATO
8 GIU. 1970
CONTROLLATO
IL TECNICO

Approvato dal Sindaco alle condizioni
Indicate nel permesso di costruzione
N° 101 del 8 GIU. 1970
D. LING. CAPO
D. Farnie



3 SOLUZIONE

11 MAG 1970 L

GEOM. RENATO DARO'
MARINA DI CARRARA (MS)

DOTT.
GIUSEPPE CASCIO

TITOLO PROGETTO
COSTRUZIONE DI UNA VILLETTA
A MARINA DI CARRARA

REDATTO PER CONTO

TITOLO TAVOLA
PIANTE
VISTO come da
lettera N° 7710
del 29 MAG 1970
IL SOPRINTENDENTE

TAVOLA

6

SCALA

1:100

DISEGNO

189

DATA

28-2-1970

FIRMA DEL PROGETTISTA

ESISTENTE LA TAVOLA

SOSTITUITA DALLA TAVOLA