



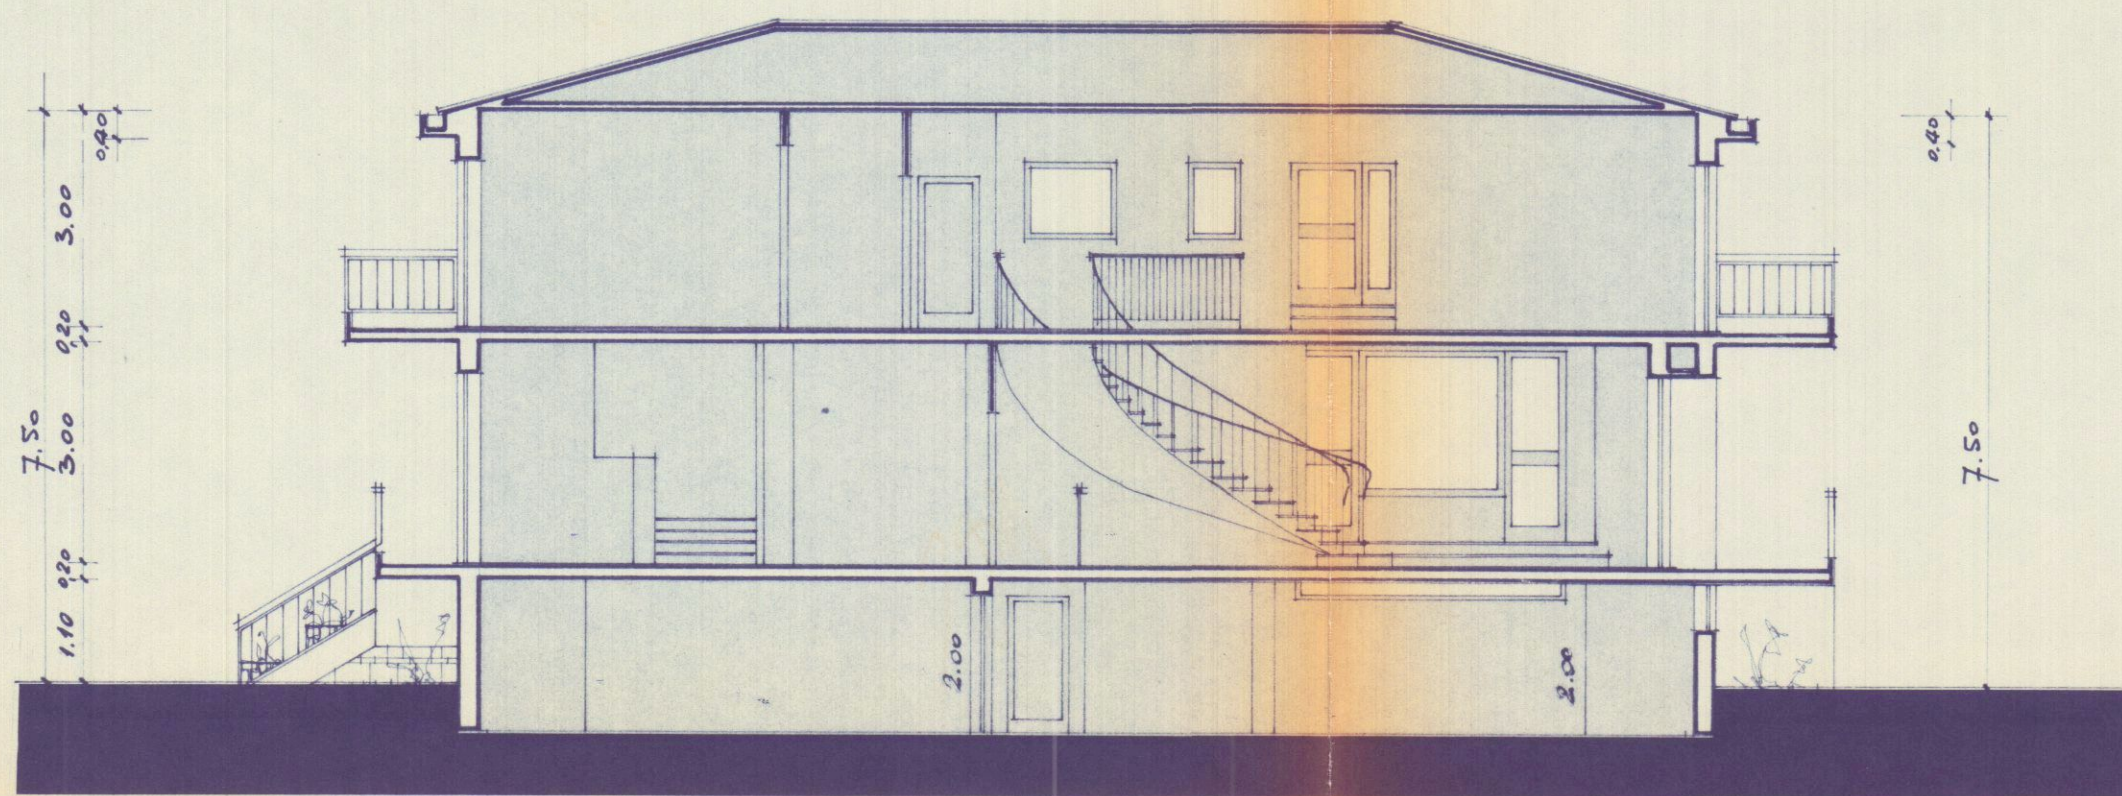

SEZIONE A-A

APPROVATO
L. 8 GIU. 1970 CONTROLLATO

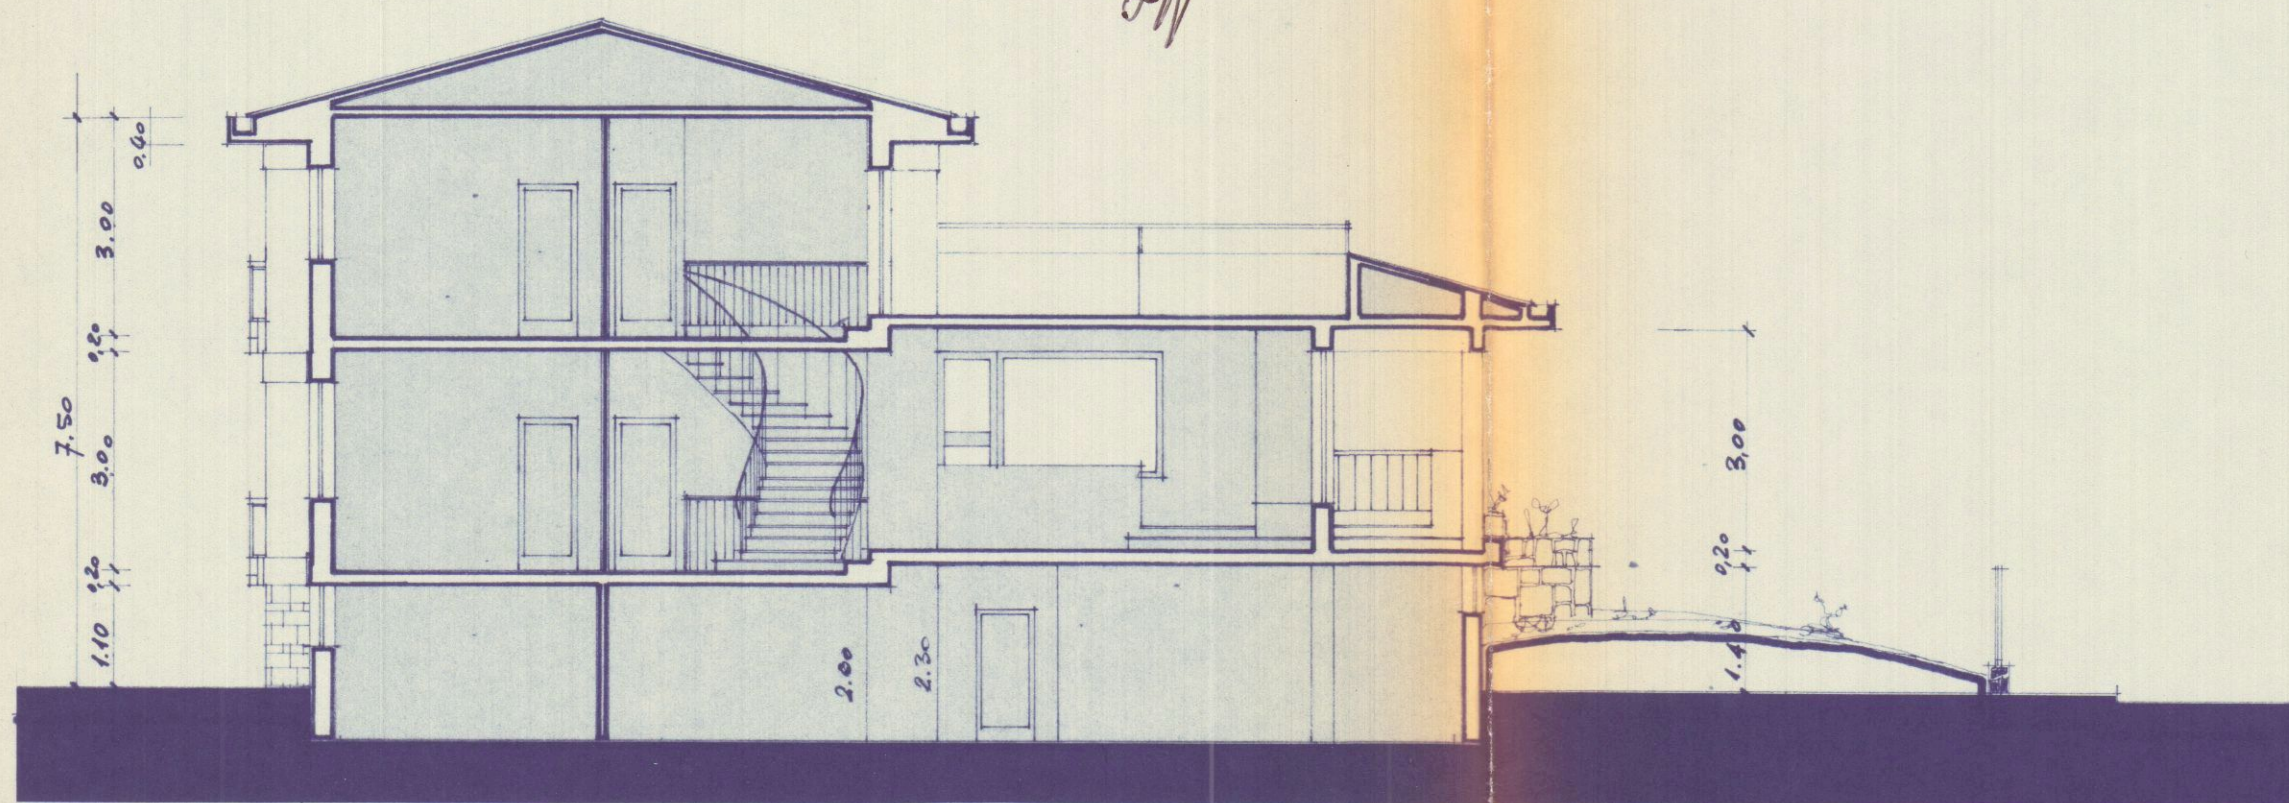

SEZIONE B-B

Approvato dal Sindaco alle condizioni indicate nel permesso di costruzione del 8 GIU. 1970

L'ING. CAPO
F. Farni

11 MAG. 1970

3 Soluzioni

GEOM. RENATO DARO'
MARINA DI CARRARA (MS)

DOTT. GIUSEPPE CASCIO

COSTRUZIONE DI UNA VILLETTA
A MARINA DI CARRARA

SEZIONI

VISTO come da
lettera N° 7710
del 29 MAG. 1970
IL SOPRINTENDENTE


7

SCALA 1:100 - 1:10


DISEGNO 189

DATA 28-2-1970

PARTICOLARI COSTRUTTIVI

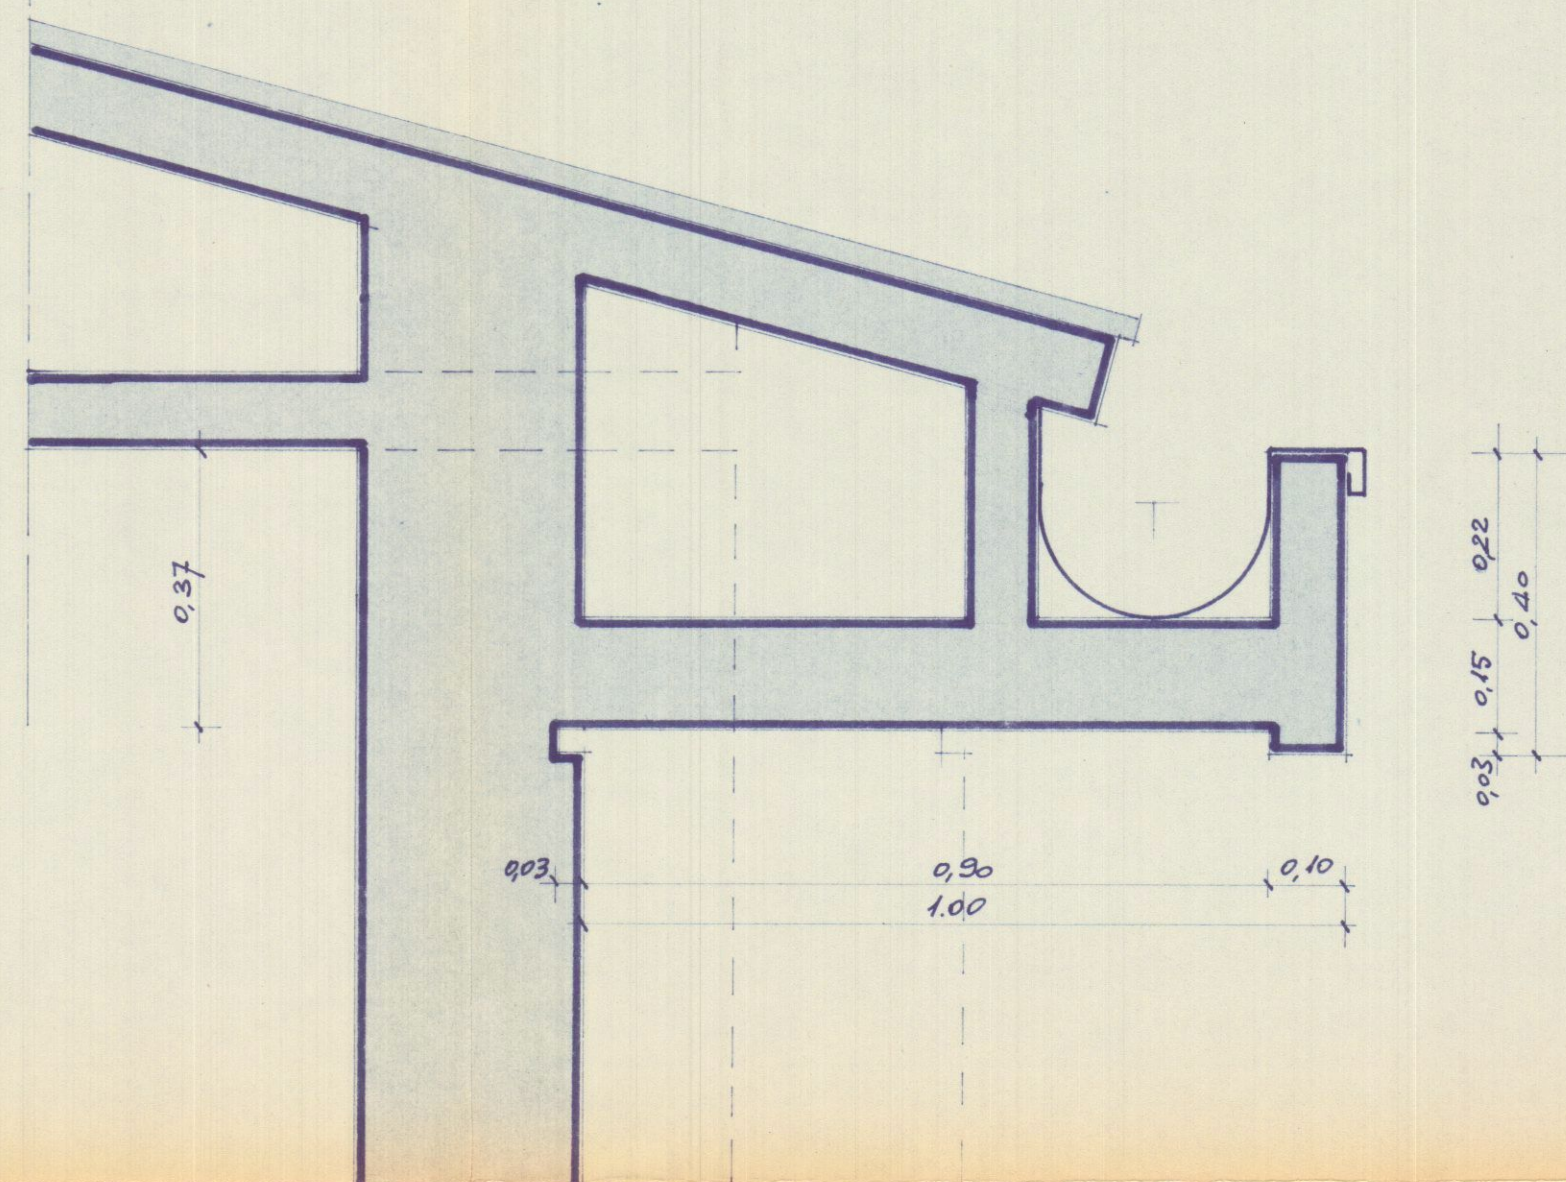

GRONDA

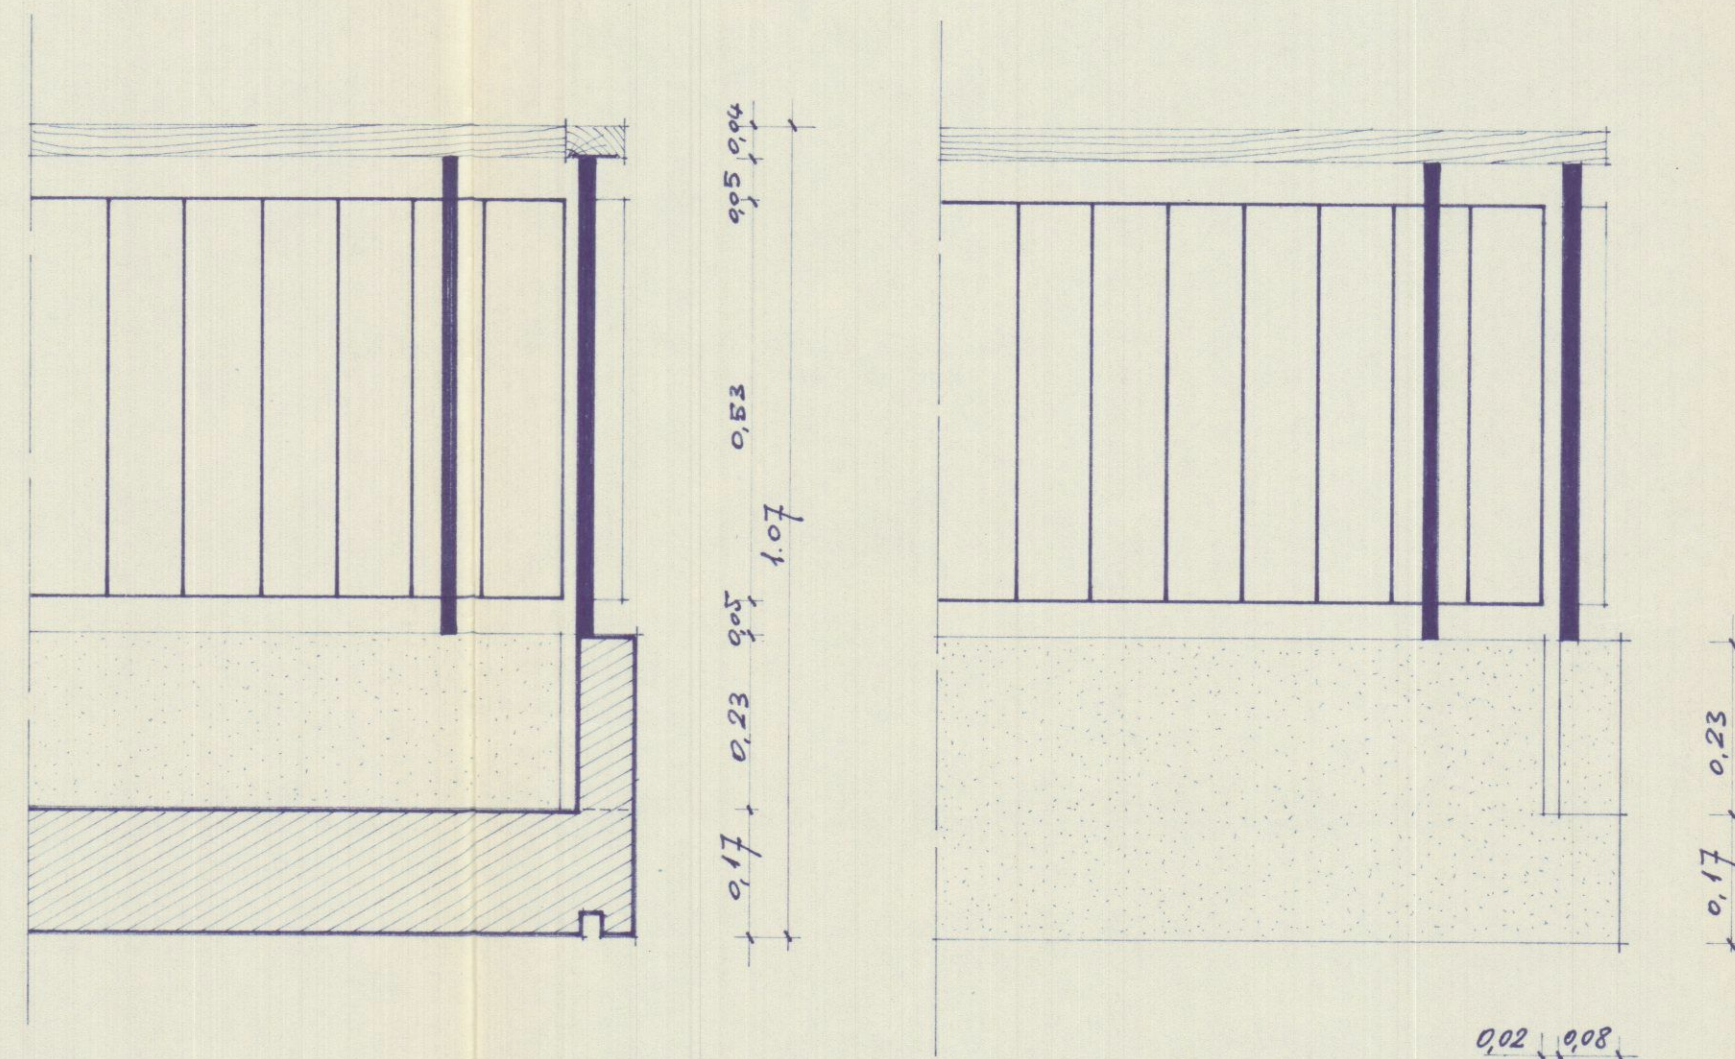

TERRAZZO

