
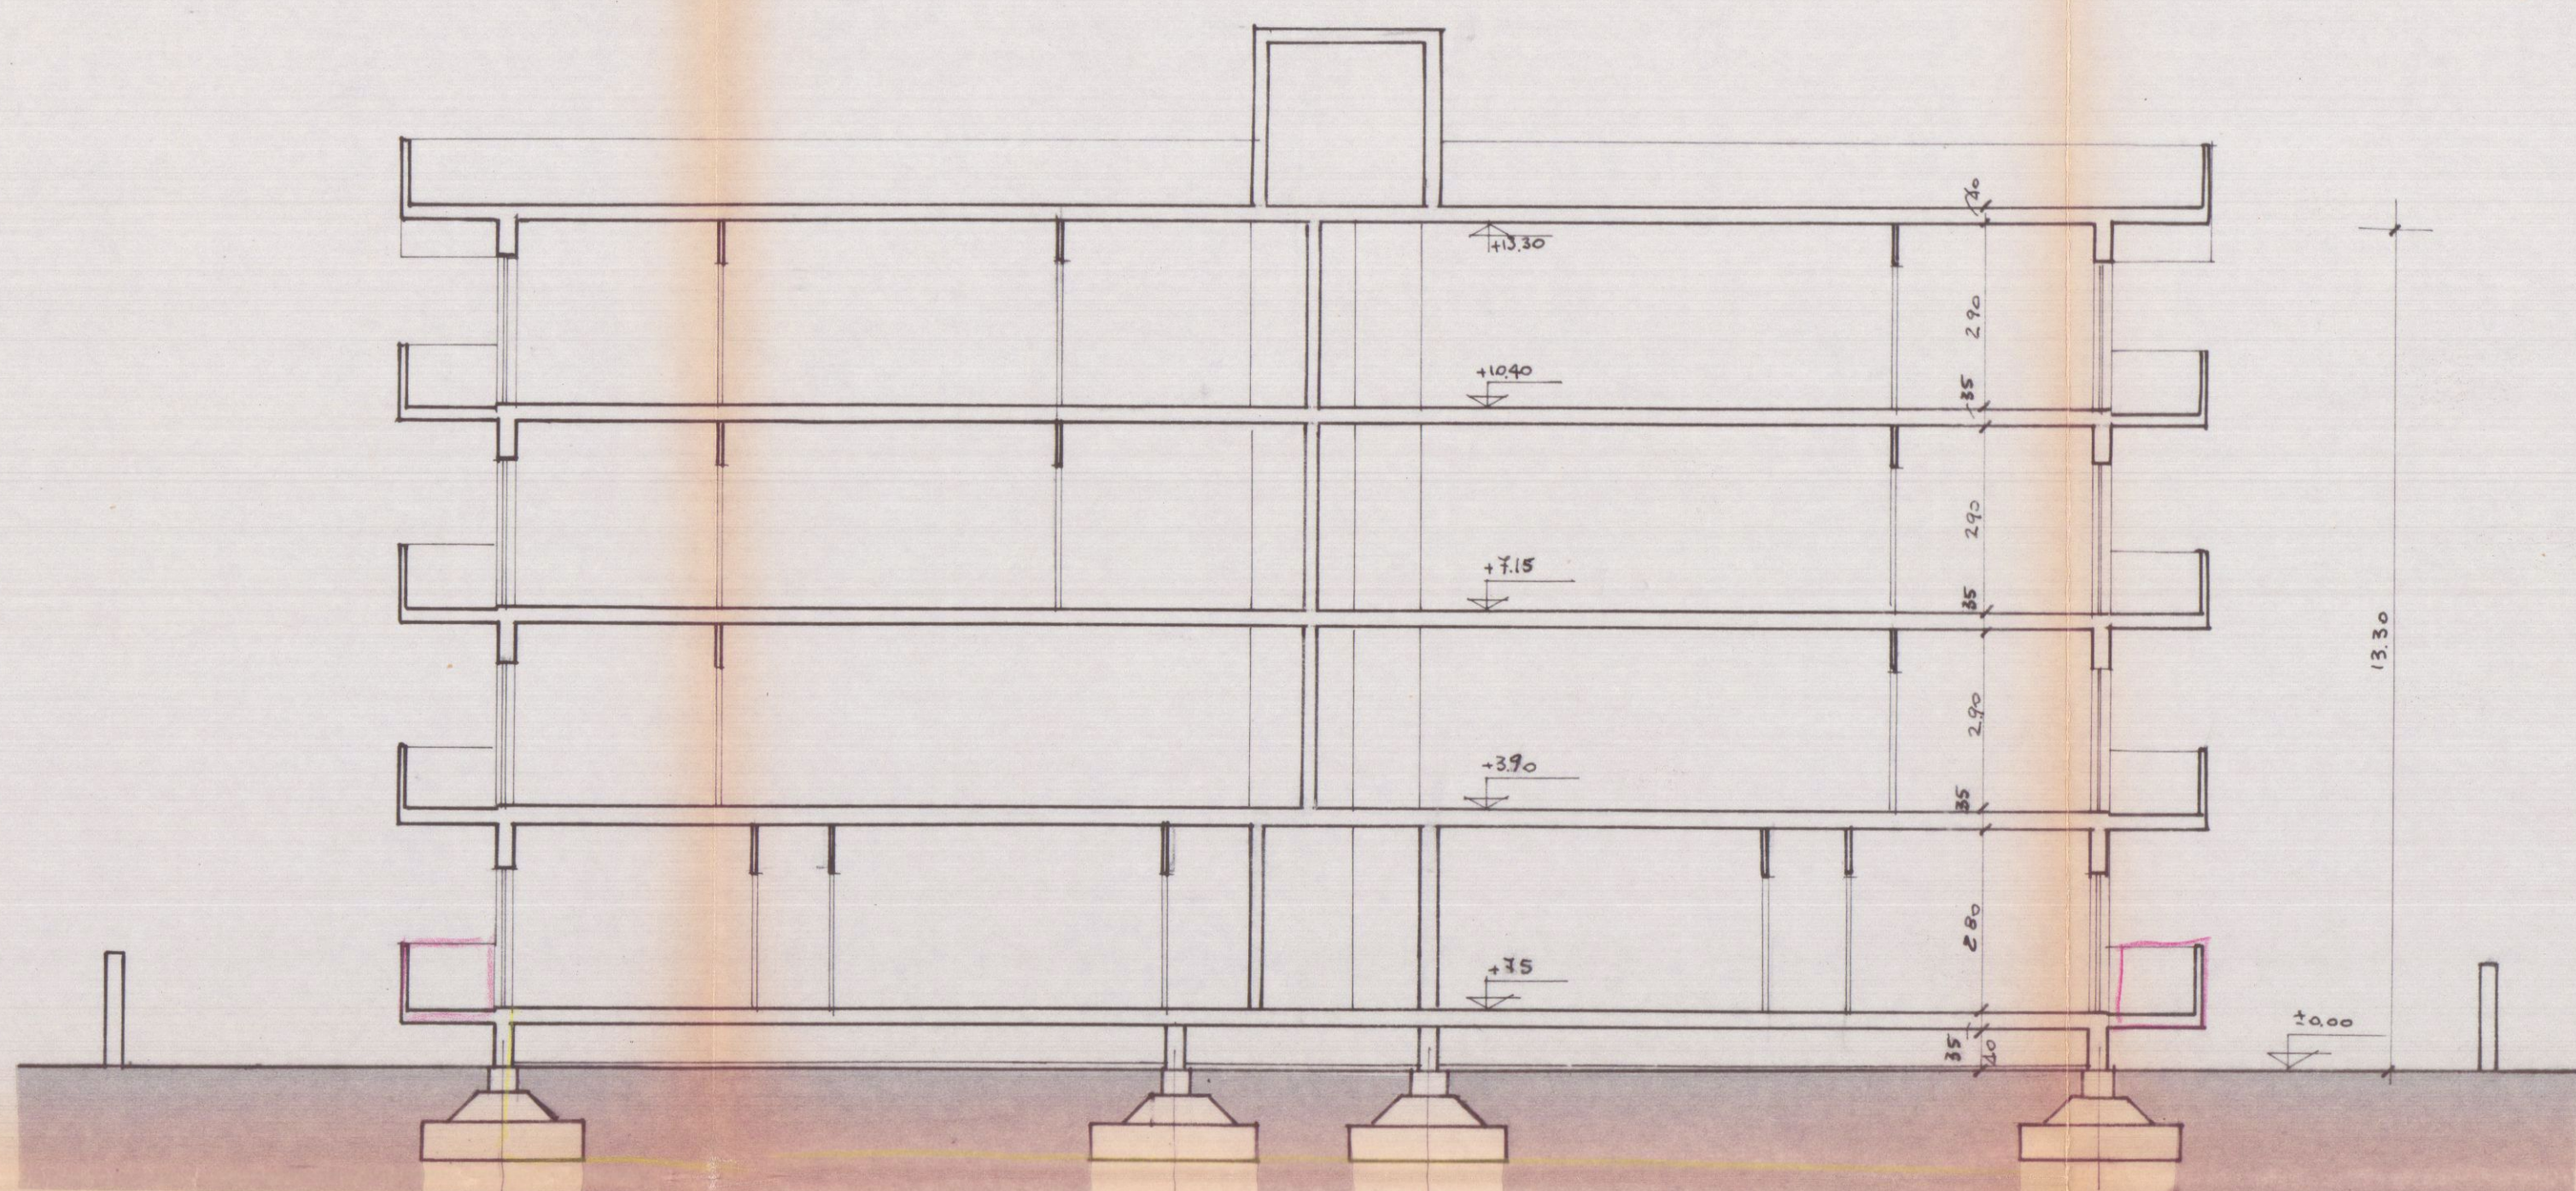
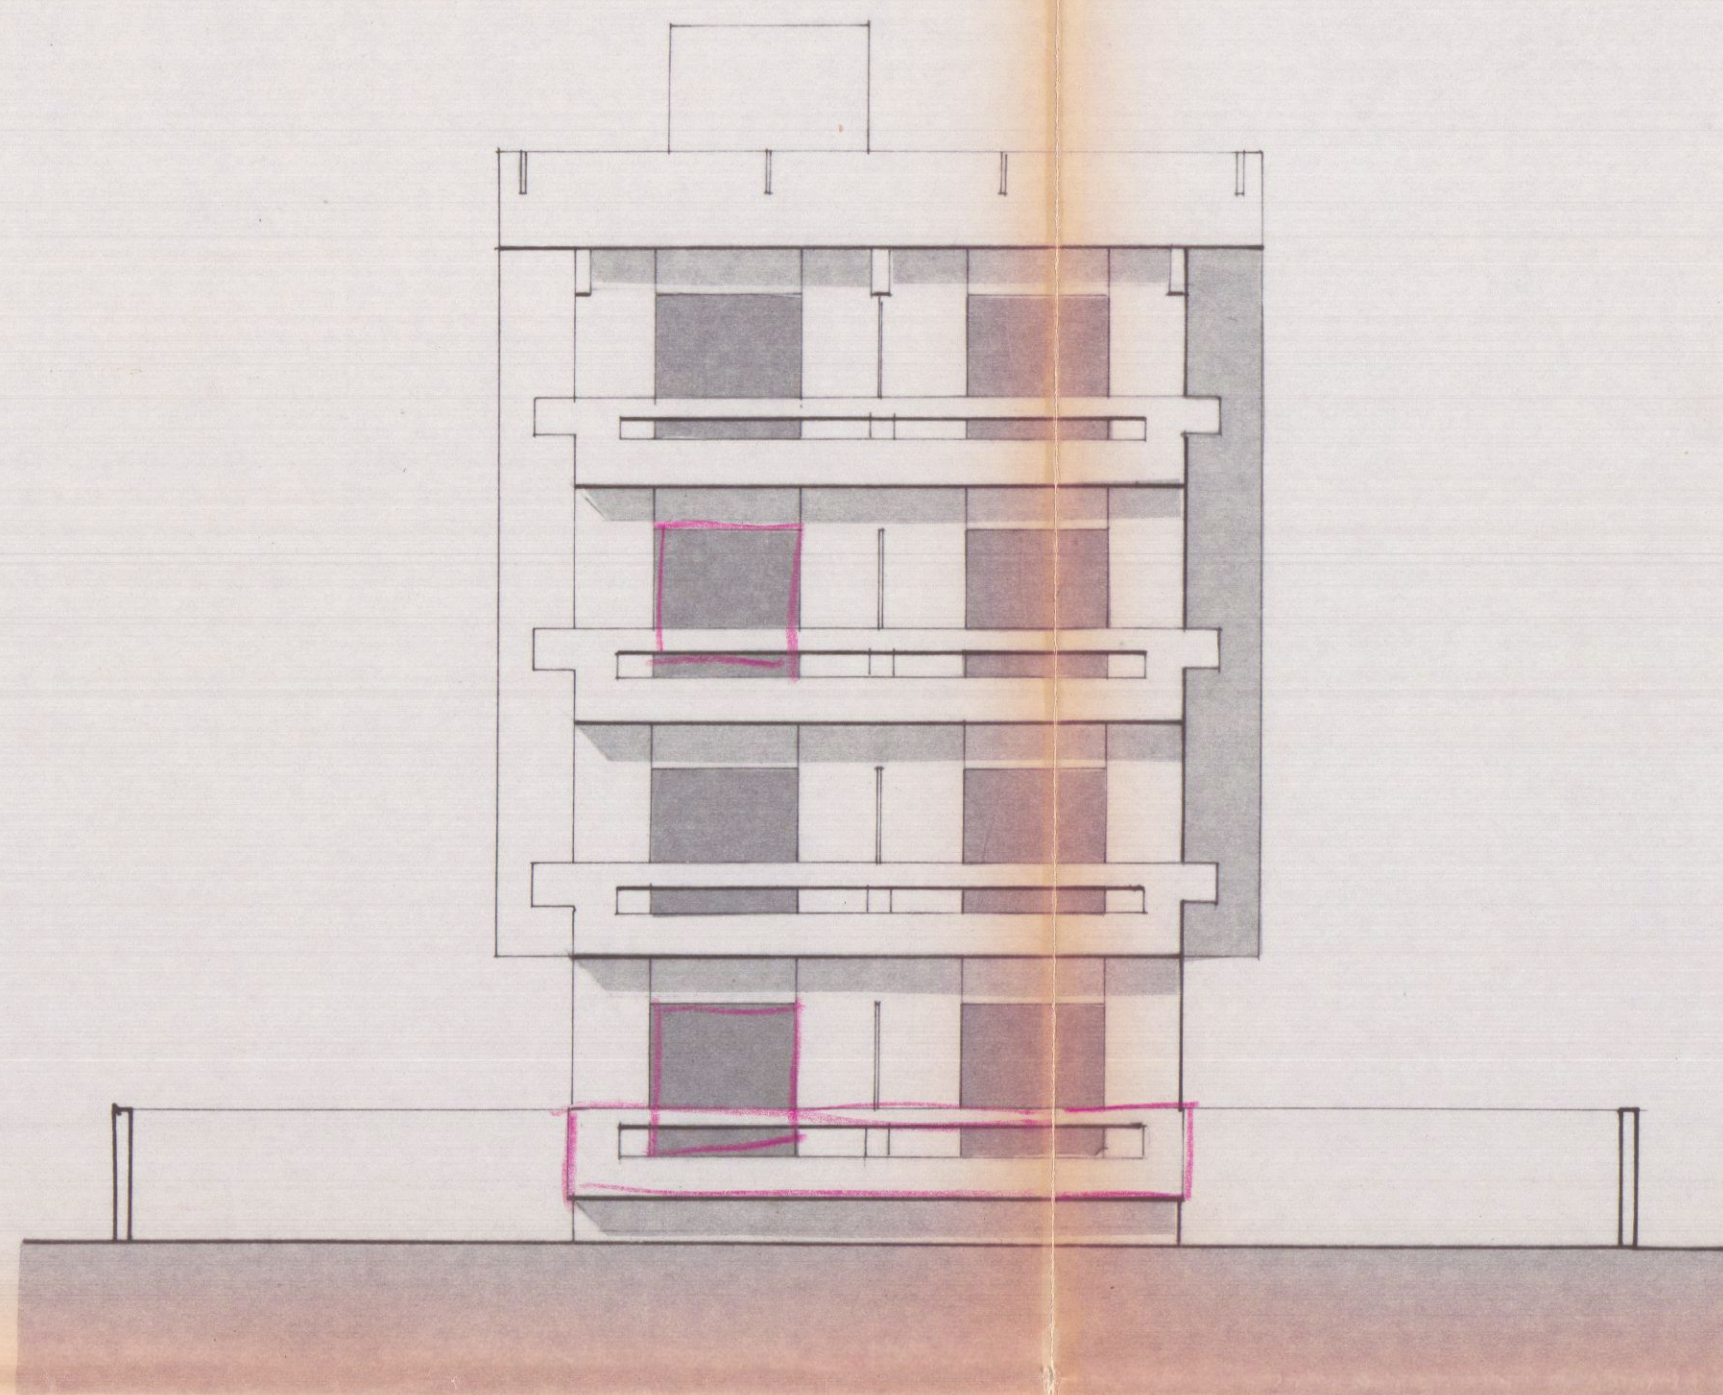
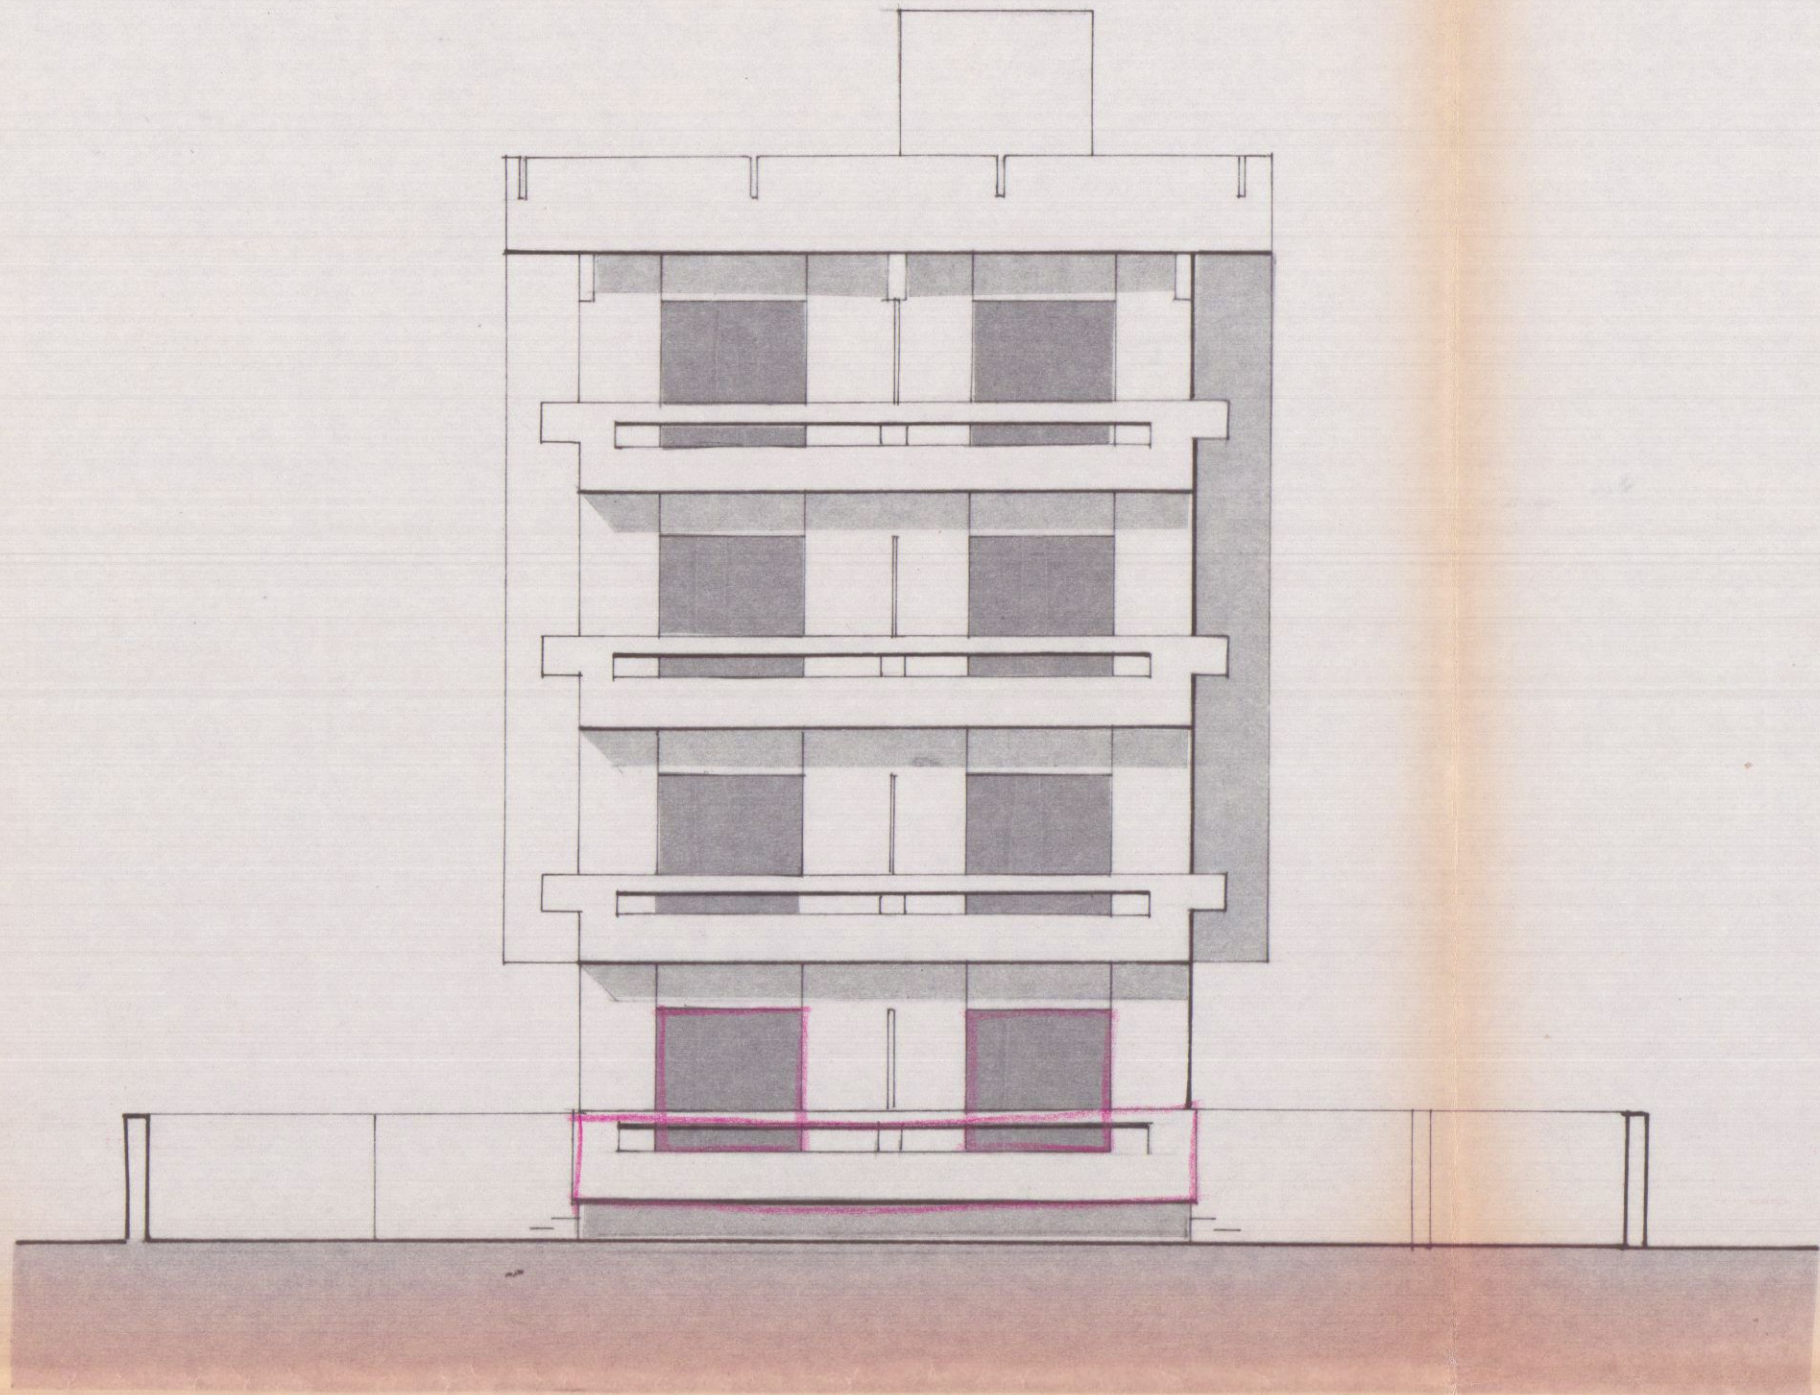


SEZIONE 2.2.

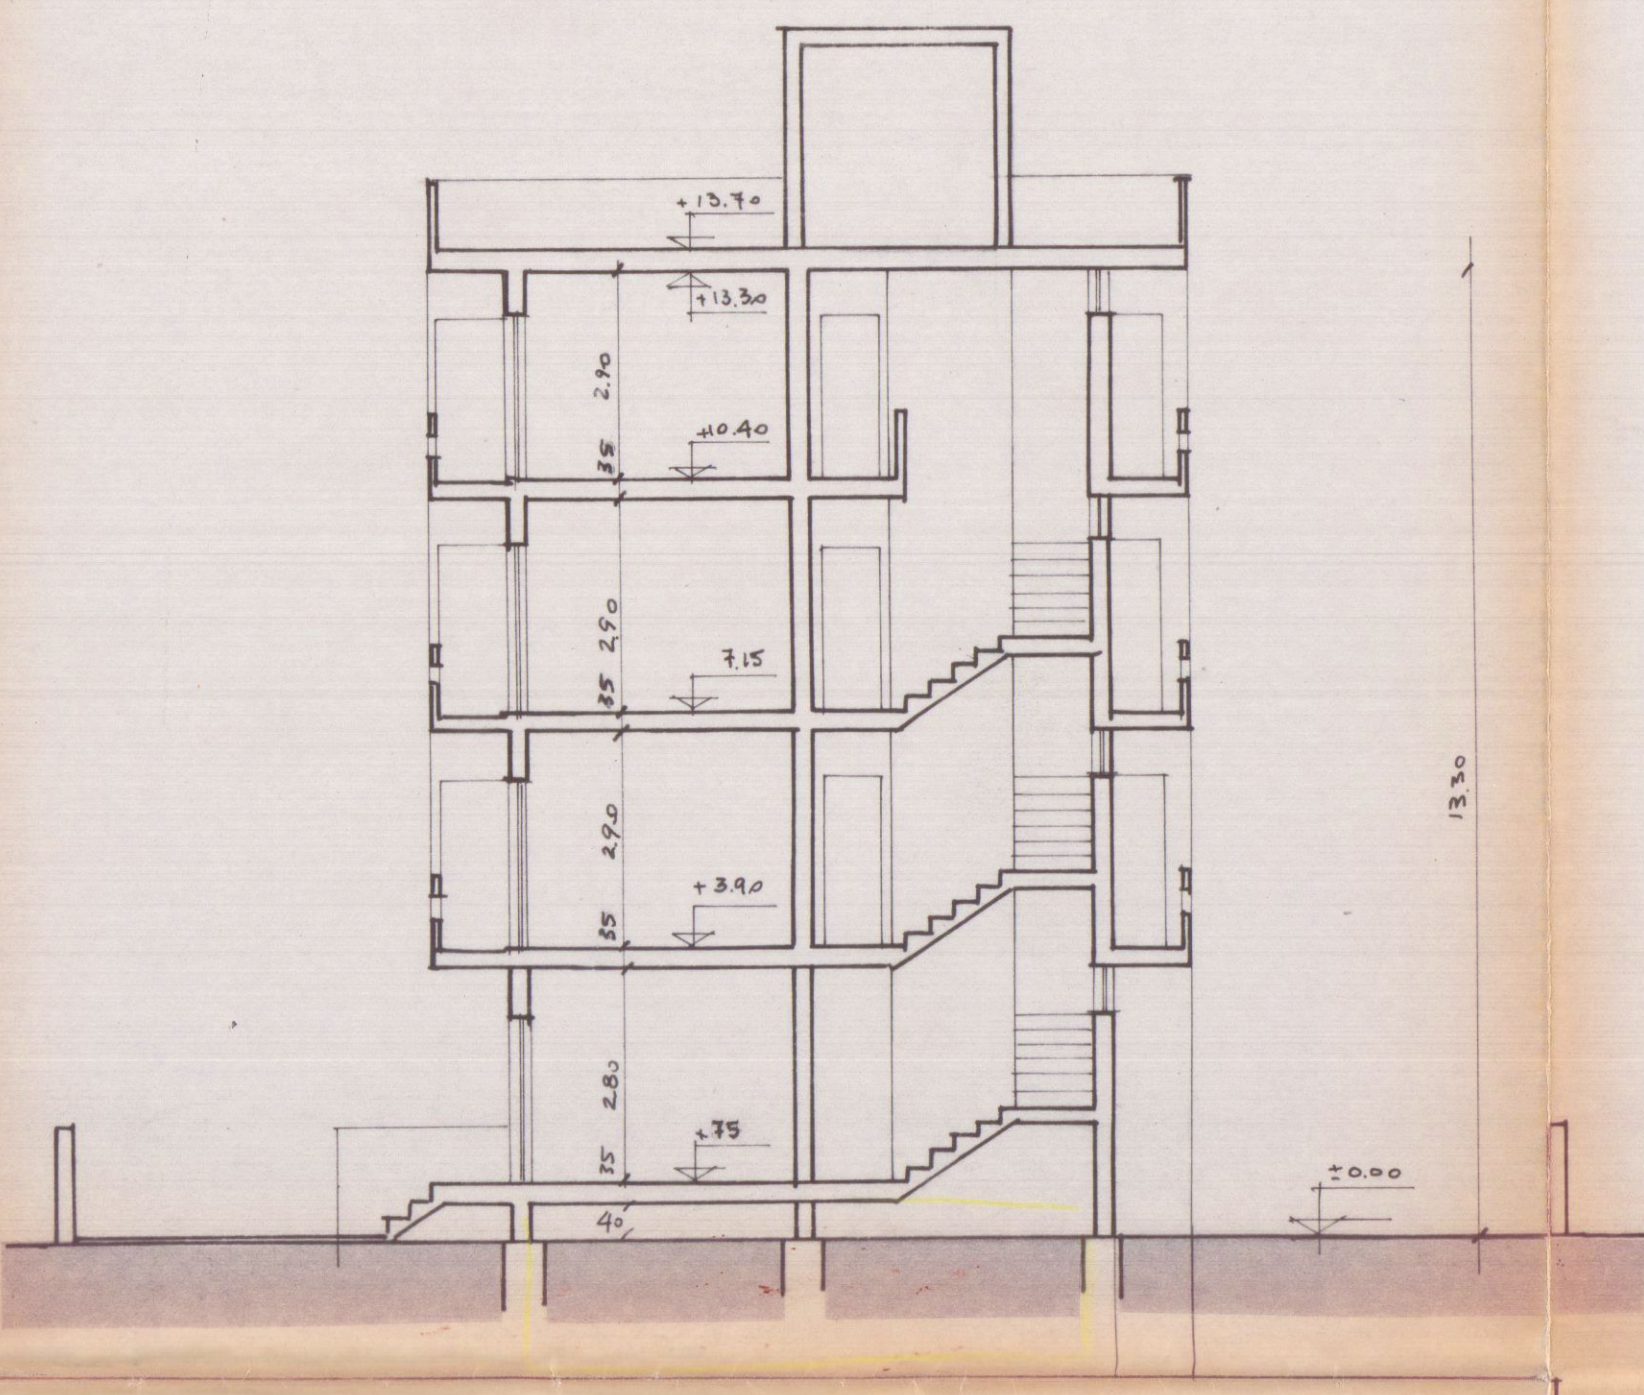

PROSPETTO - NORD

PROSPETTO - SUD

SEZIONE 1.1.

PROGETTO DI VARIANTE DI UN EDIFICIO DI CIVILE ABITAZIONE IN MARINA DI CARRARA, VIA DEI MILLE SUL TERRENO DI PROPRIETA' : Soc. VERGASSOLA - GIOVANNONI		TAV. 3	FABBRICATO
PROGETTISTA: DOT. ING. VINCENZO BOSCO			
SCALA: 1:100 -	1° PROGETTO VARIANTE	VISTO	DISEGNATORE:
OGGETTO DEL DISEGNO: PROSPETTI E SEZIONI			
IL PROGETTISTA:	IL PROPRIETARIO: VINCENZO BOSCO	IL COSTRUTTORE:	IL DIRETTORE DEI LAVORI:


6 MAG. 1982

VARIANTE APPROVATO
CONTROLLATO IL 27 GIU. 1982

VARIANTE
Approvato dal Sindaco alla seduta
della Commissione edilizia
n. del 27 LUG. 1979
CARRARA, II 27 GIU. 1982

L'INGEGNERE CAPO

COMUNE DI CARRARA - UFFICIO URBANISTICO

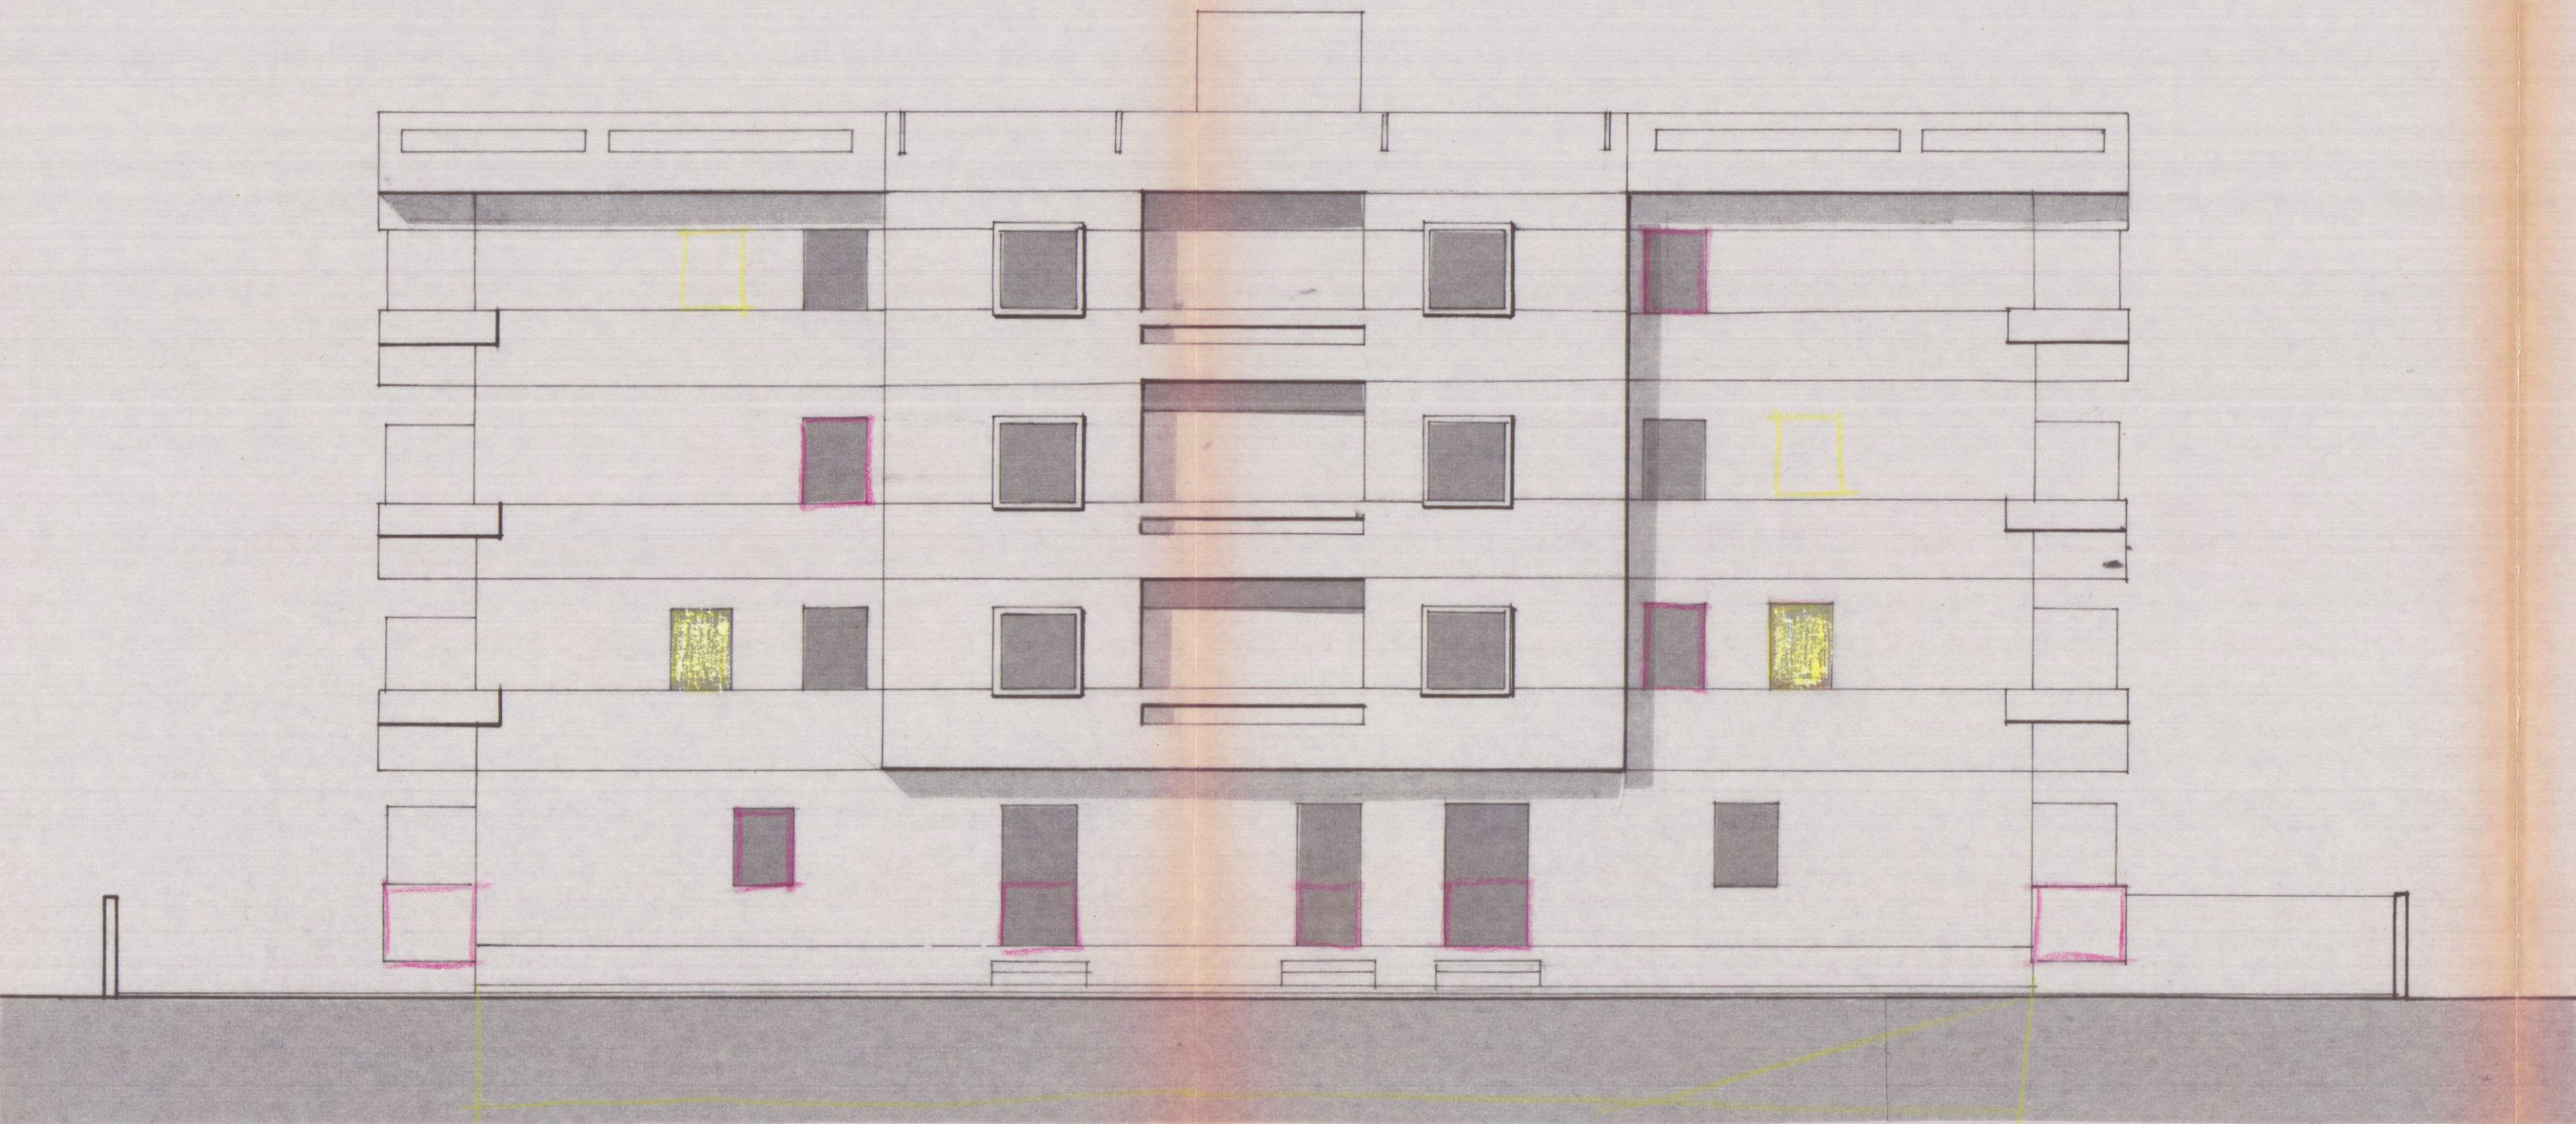

PROSPETTO - EST



PROSPETTO OVEST