

29 LUG. 1977

LAVORO: PROGETTO DI EDIFICIO DI CIVILE ABITAZIONE DA COSTRUIRSI IN MARINA DI CARRARA, VIA DEI MILLE, SUL TERRENO DI PROPRIETÀ DEL G. G. GIROMINI ETORE, DISTINTO IN CATASTO TERRENI DEL COMUNE DI CARRARA CON MAPPA 390-342 FOGLIO N° 96		TAV. 1	FABBRICATO
PROGETTISTA: DOT. ING. VINCENZO BOSCO			
SCALA: 1:1000 - 1:200	1° PROGETTO VARIANTE	VISTO	DISEGNATORE: P.R.
OGGETTO DEL DISEGNO: PLANIMETRIE E CONTEGGI			
IL PROGETTISTA: DOT. ING. VINCENZO BOSCO	IL PROPRIETARIO:	IL COSTRUTTORE:	IL DIRETTORE DEI LAVORI:

SOSPESO
Vedere fine disegno



Si approva con le prescrizioni della unita lettera N. 16567 in data **10 NOV. 1977**
IL SOPRINTENDENTE

DATI TECNICI
LOCALE CALDAIA
SUPERFICIE VANO mq. 22,20
SUPERFICIE DI AREAZIONE mq. 2,50
SPESSORE PARETI: 40cm. SE IN MURATURA ORDINARIA; 20cm. SE IN CALCESTRUZZO.
SPESSORE DEL SOLAIO: 20cm. SE IN C.A.; 30cm. SE IN LATERIZIO ARMATO, COMPRESI, IN ENTRAMBI I CASI 2 cm. DI INTONACO.
PAVIMENTO IMPERMEABILIZZATO CON RISVOLTI SULLE PARETI LATERALI DI 30 cm.
SOGLIA RIALZATA DI 30cm; PORTA METALLICA APRIBILE VERSO L'ESTERNO, CON CONGEGNO DI RICHIAMO AUTOMATICO.
ALTEZZA DEL VANO ml. 2,50
PARETE DI FACILE CEDIMENTO DI SUPERFICIE PARI A 13 mq.
DEPOSITO COMBUSTIBILE
DEPOSITO ESTERNO CON SERBATOIO INTERRATO CON LA GENERATRICE SUPERIORE DISTANTE ALMENO 70 cm. DAL PIANO DELLA STRADA SE TRANSITABILE DA VEICOLI - DISTANZA DAL MURO PERIMETRALE DEL FABBRICATO ml. 2,00.
CAPACITÀ 6000 LITRI; DIAMETRO ml. 1,40; LUNGHEZZA ml. 4,12; PESO SENZA ACCESSORI Kg. 1000 -

CALCOLO SUPERFICI E VOLUMI



PIANO SEMINTERRATO " RIALZATO
SUP. 25,00 x 8,00 = mq. 200,00
VOLUME INTERRATO 200,00 x 1,10 = 220 mc.
VOLUME FUORI TERRA 200,00 x 4,30 = 8,60 mc.
PIANO 1°-2°-3°
SUP. 25,00 x 8,00 = mq. 200,00
SUP. 4,15 x 1,00 x 4 = mq. 16,60
TOT. SUP. COPERTA 216,60 mq.
VOLUME 216,60 x 3,00 = 1949,40 mc.
PIANO ATTICO
SUP. 12,00 x 2,00 = mq. 24,00
VOLUME 24,00 x 3,10 = 74,40 mc.
VOLUME FUORI TERRA 2883,40 mc.

SUPERFICI E VOLUMI		
SUPERFICIE DI TERRENO DI PROPRIETÀ:		
MAPP.	342	mq. 340
"	390	" 840
		mq. 1180
SUPERFICIE COPERTA:		
ESISTENTE		mq. 72,00
" DI PROGETTO		" 216,60
		mq. 288,60
RAPPORTO DI COPERTURA: $\frac{288,60}{1180} = \frac{1}{4,08}$		
VOLUME FUORI TERRA:		
ESISTENTE		mc. 252,00
" DI PROGETTO		" 2883,80
		mc. 3135,80
VOLUME TOTALE INTERRATO		
		mc. 220,00
VOLUME TOT. COMPRESO PIANO INTERRATO		
		mc. 3355,80
INDICE DI EDIFICABILITÀ $\frac{3135,80}{1180} = 2,65$		
ALTEZZA MAX ml. 13,30 + ATTICO		
PARCHEGGI ESTERNI ED INTERNI		
		mq. 200

TABELLA DIMENSIONALE 1/8 = 0,125

	DEST. LOCALE	SUPERFICIE	ALTEZZA ml.	VOLUME mc.	PORTE FINESTRE FINESTRE mq.	SUP. FINESTRE SUP. DAVANZATE	PORTE ml. x m.
1	CARRA GE	7,70 x 10,10 = 77,77	2,00	155,54	—	—	2,80 x 2,00 = 5,60 2,00 x 2,00 = 4,00 3,00 x 2,00 = 6,00
2	"	7,70 x 6,80 = 52,36	"	104,72	—	—	3,00 x 2,00 = 6,00 2,60 x 2,00 = 5,20
3	CANTINA	1,75 x 3,40 = 5,95	"	11,90	—	—	9,80 x 2,00 = 19,60
4	L. CALDAIA	7,40 x 3,00 = 22,20	2,50	55,50	1,00 x 2,50 = 2,50	—	1,50 x 2,00 = 3,00
5	VANO SCALE	—	—	—	—	—	—
6	INGRESSO	—	—	—	—	—	—
7	PRANZO SOC. CUCINA	5,20 x 3,60 = 18,72	2,80	52,42	2,40 x 2,80 = 6,72	0,28	9,70 x 2,10 = 20,37
8	" "	4,90 x 3,60 = 17,64	"	49,40	2,40 x 2,80 = 6,72	0,30	9,70 x 2,10 = 20,37
9	DISIMPEGNO	—	—	—	—	—	—
10	CAMERA	3,20 x 3,70 = 11,84	2,80	33,15	1,20 x 1,30 = 1,56	0,13	9,70 x 2,10 = 20,37
11	BAGNO	2,20 x 1,60 = 3,52	"	9,85	1,00 x 1,30 = 1,30	0,37	"
12	"	2,30 x 1,60 = 3,68	"	10,30	"	0,35	"
13	RIPOSTIGLIO	—	—	—	—	—	—
14	CUCINA	3,60 x 2,20 = 7,92	2,80	22,18	1,20 x 1,30 = 1,56	0,19	9,70 x 2,10 = 20,37
15	CAMERA	3,80 x 3,40 = 12,92	"	36,18	"	0,13	"
16	"	3,40 x 4,80 = 16,32	"	45,70	"	0,13	"
17	SOLGIORNO	3,90 x 4,00 = 15,60	"	58,97	3,00 x 2,20 = 6,60	0,31	1,20 x 2,10 = 2,52
18	"	3,90 x 4,45 = 17,36	"	70,44	"	0,26	"
19	CAMERA	3,40 x 4,75 = 16,15	"	45,22	1,20 x 1,30 = 1,56	0,13	9,70 x 2,10 = 20,37
20	CUCINA	3,55 x 2,10 + 1,70 x 2,10 = 11,03	"	30,88	1,20 x 1,30 + 1,00 x 2,20 = 2,58	0,25	"
21	CAMERA	3,50 x 3,40 = 11,90	"	33,32	2,20 x 1,30 = 2,86	0,22	"
22	QUADRACQUA	1,85 x 3,10 = 5,74	"	16,08	1,00 x 1,30 = 1,30	0,22	"
23	BAGNO	1,60 x 3,10 = 4,96	"	13,89	1,00 x 1,30 = 1,30	0,26	"
24	CUCINA	1,90 x 3,40 = 6,46	"	18,09	0,80 x 2,20 = 1,76	0,27	"
25	BAGNO	2,10 x 1,60 = 3,36	"	9,41	1,00 x 1,30 = 1,30	0,39	"
26	CAMERA	4,15 x 3,10 = 12,87	"	36,04	1,10 x 1,30 = 1,43	0,15	"
27	SOLGIORNO	4,75 x 3,40 = 16,15	"	45,22	2,40 x 2,20 = 5,28	0,33	"
28	PRANZO SOC. CUCINA	3,70 x 4,75 = 17,58	"	49,23	"	0,30	"
29	RIPOSTIGLIO SOC.	—	—	—	—	—	—
30	LOC. ASCENSORE	—	—	—	—	—	—

ESTRATTO DI MAPPA CATASTALE SCALA 1:1000
CON SOVRAPPONTO IL P.R.G.C. FOGLIO 96

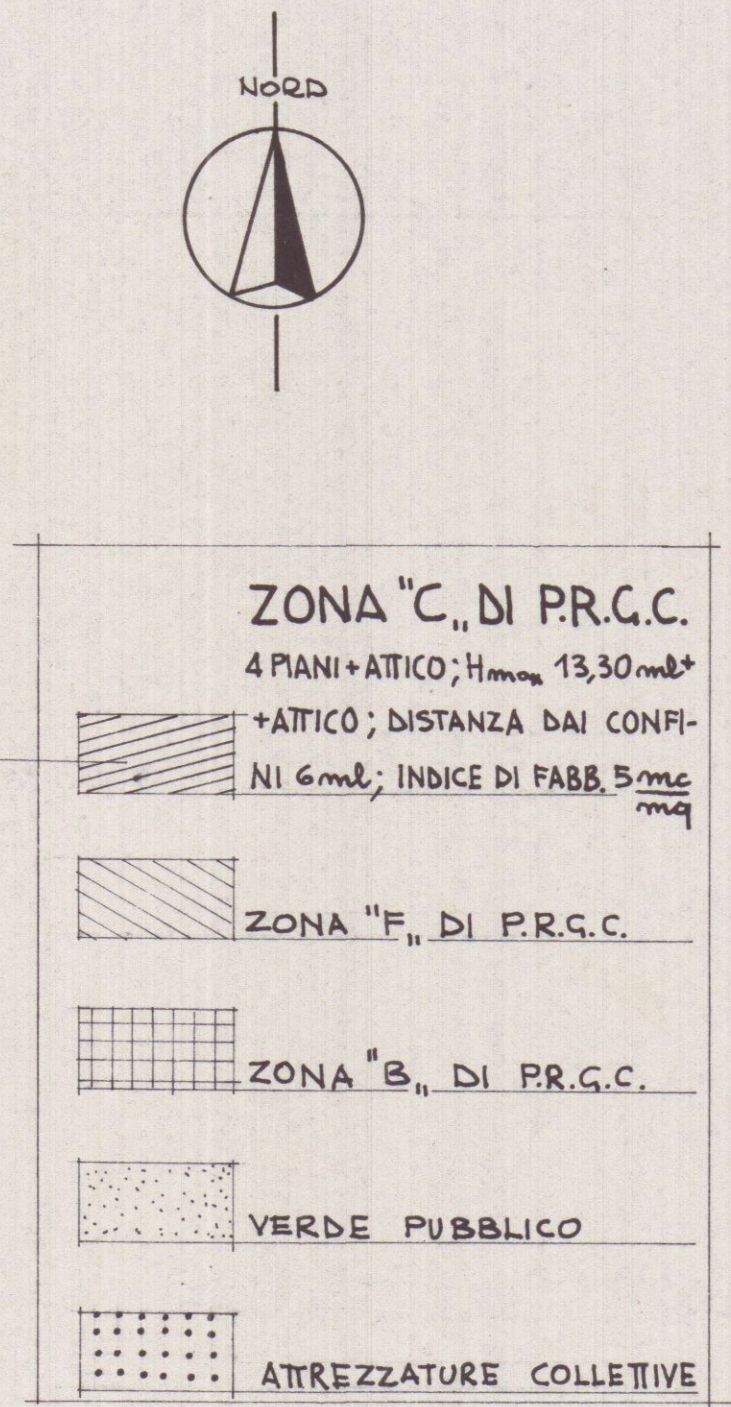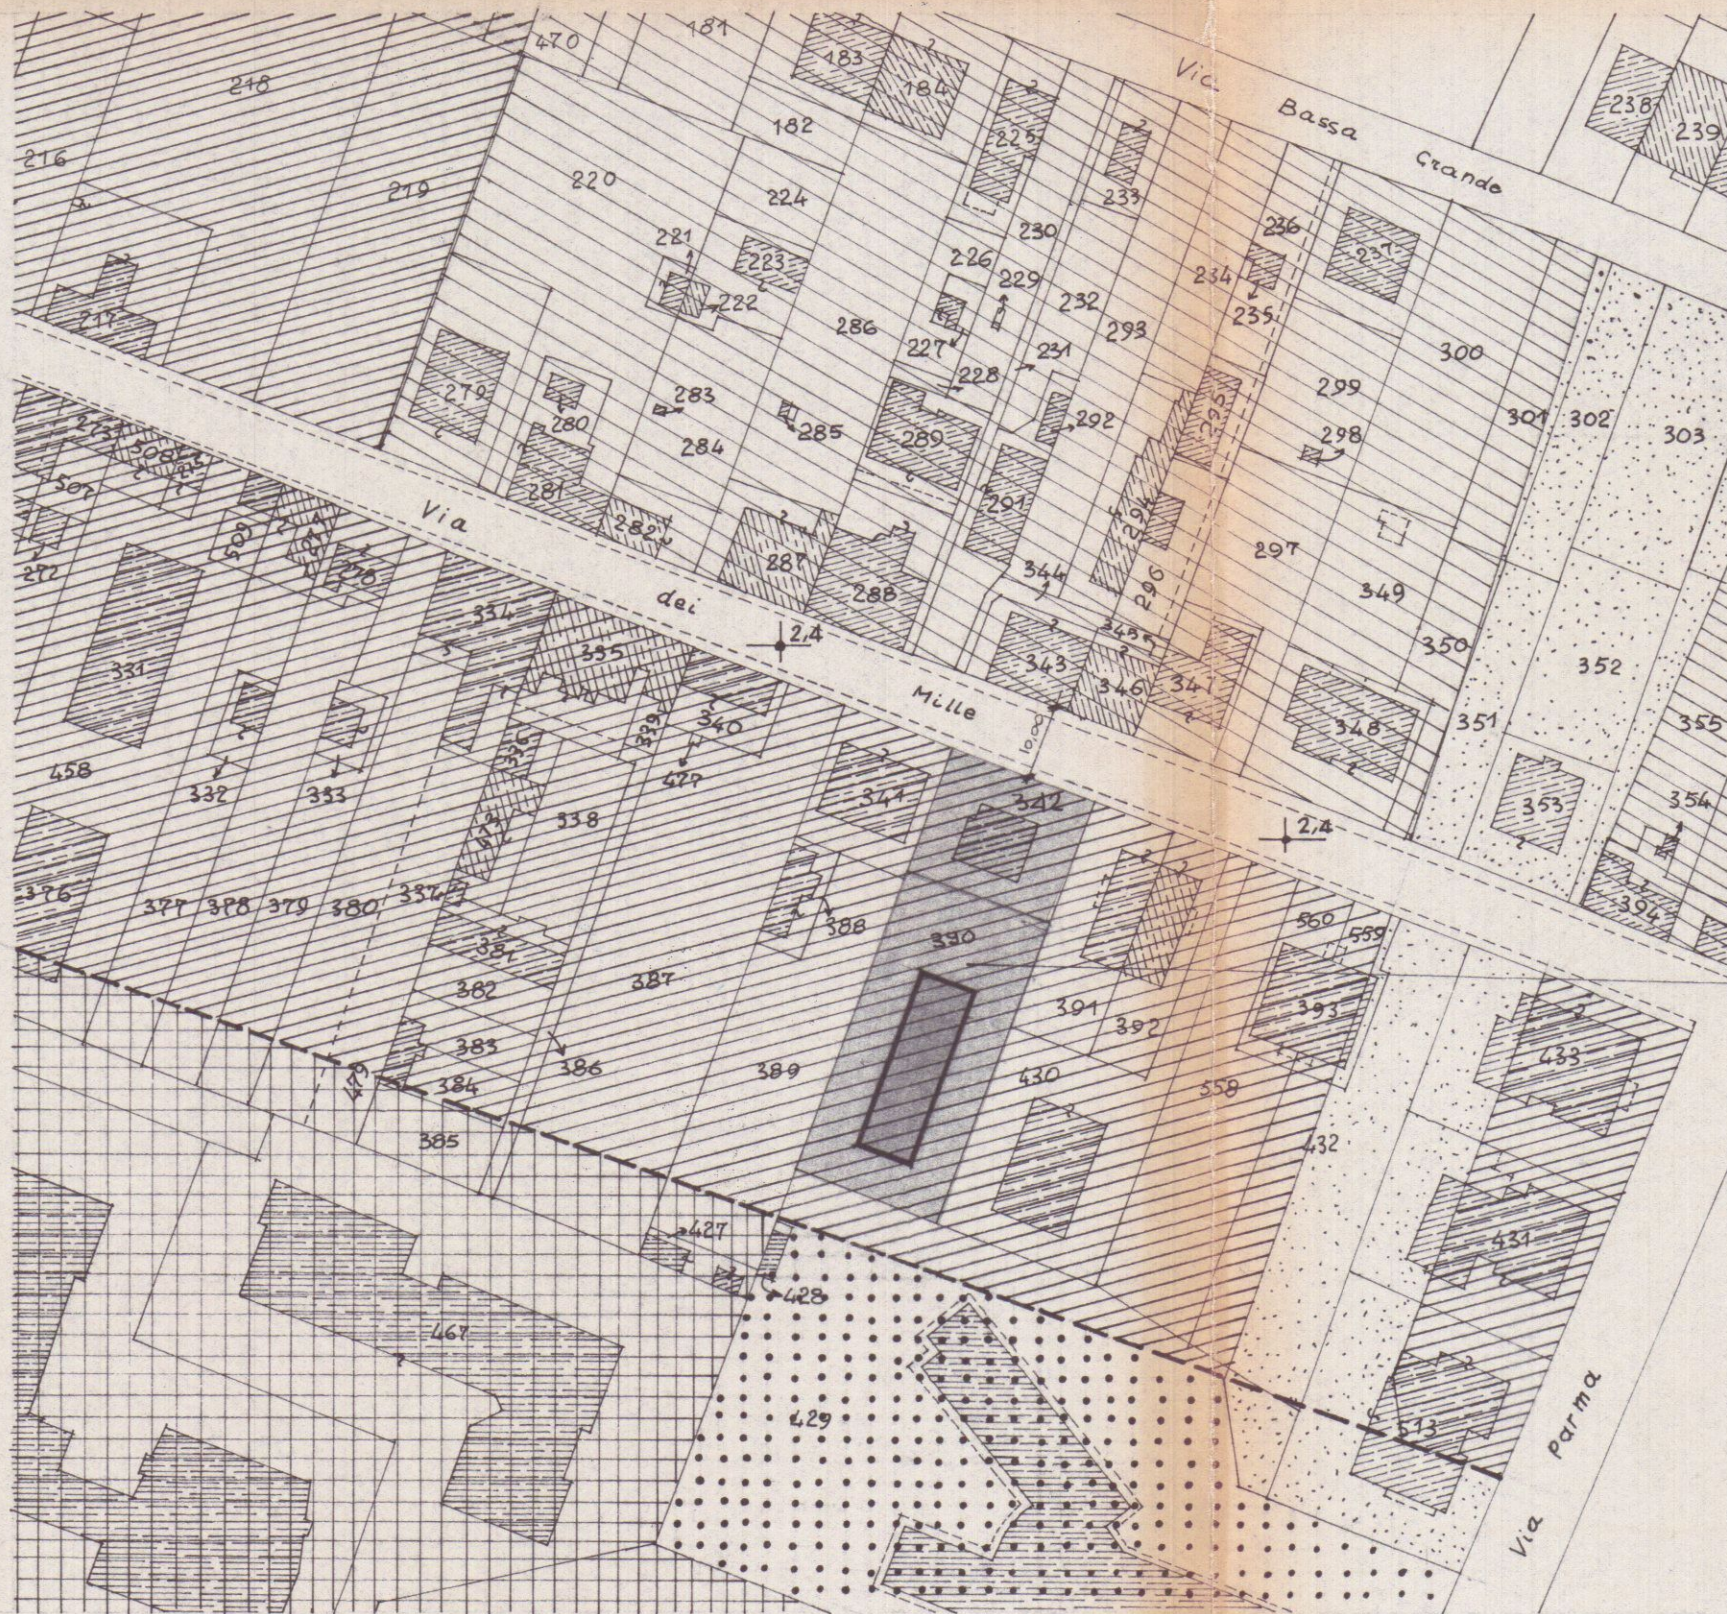

PLANIMETRIA
SCALA 1:200

