


STUDIO TECNICO Geom Carlo Giovanelli

via A. Maggiani n° 137 Marina di Carrara (MS) Tel. 0585/630372 Fax 780782

Committente: PALADINI ALTIDORO


Oggetto: Elaborato grafico in allegato alla domanda di Condono Edilizio Prot.n° 8639
per ampliamento di unità immobiliare ad uso commerciale sita in località Baitilana
via Baitilano e distinta al N.C.E.U. al fg. 78. mapp. 85-808

Tav.unica PIANTE - SEZIONI - PROSPETTI - VOLUMI Scala 1:100

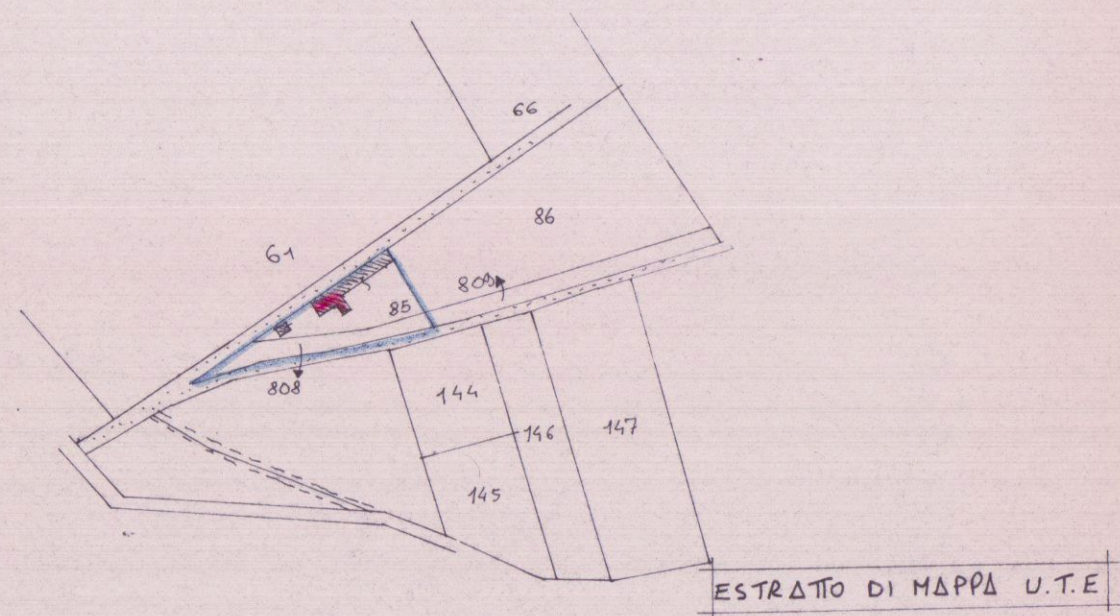


ESTRATTO DI MAPPA U.T.E.

Scala 1:2000

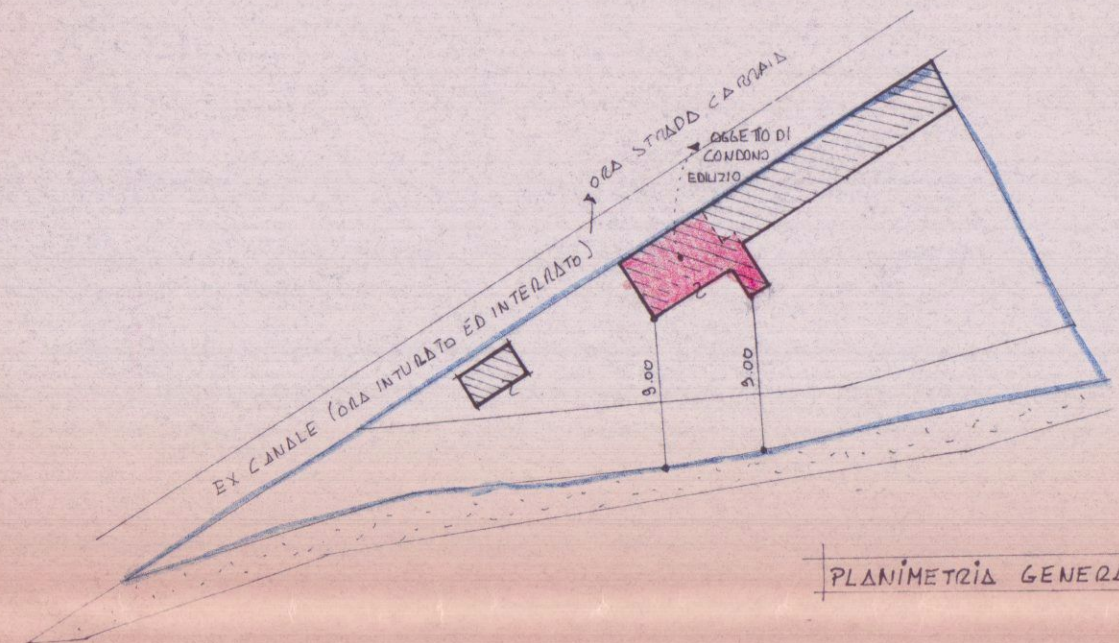


PLANIMETRIA GENERALE

Scala 1:500

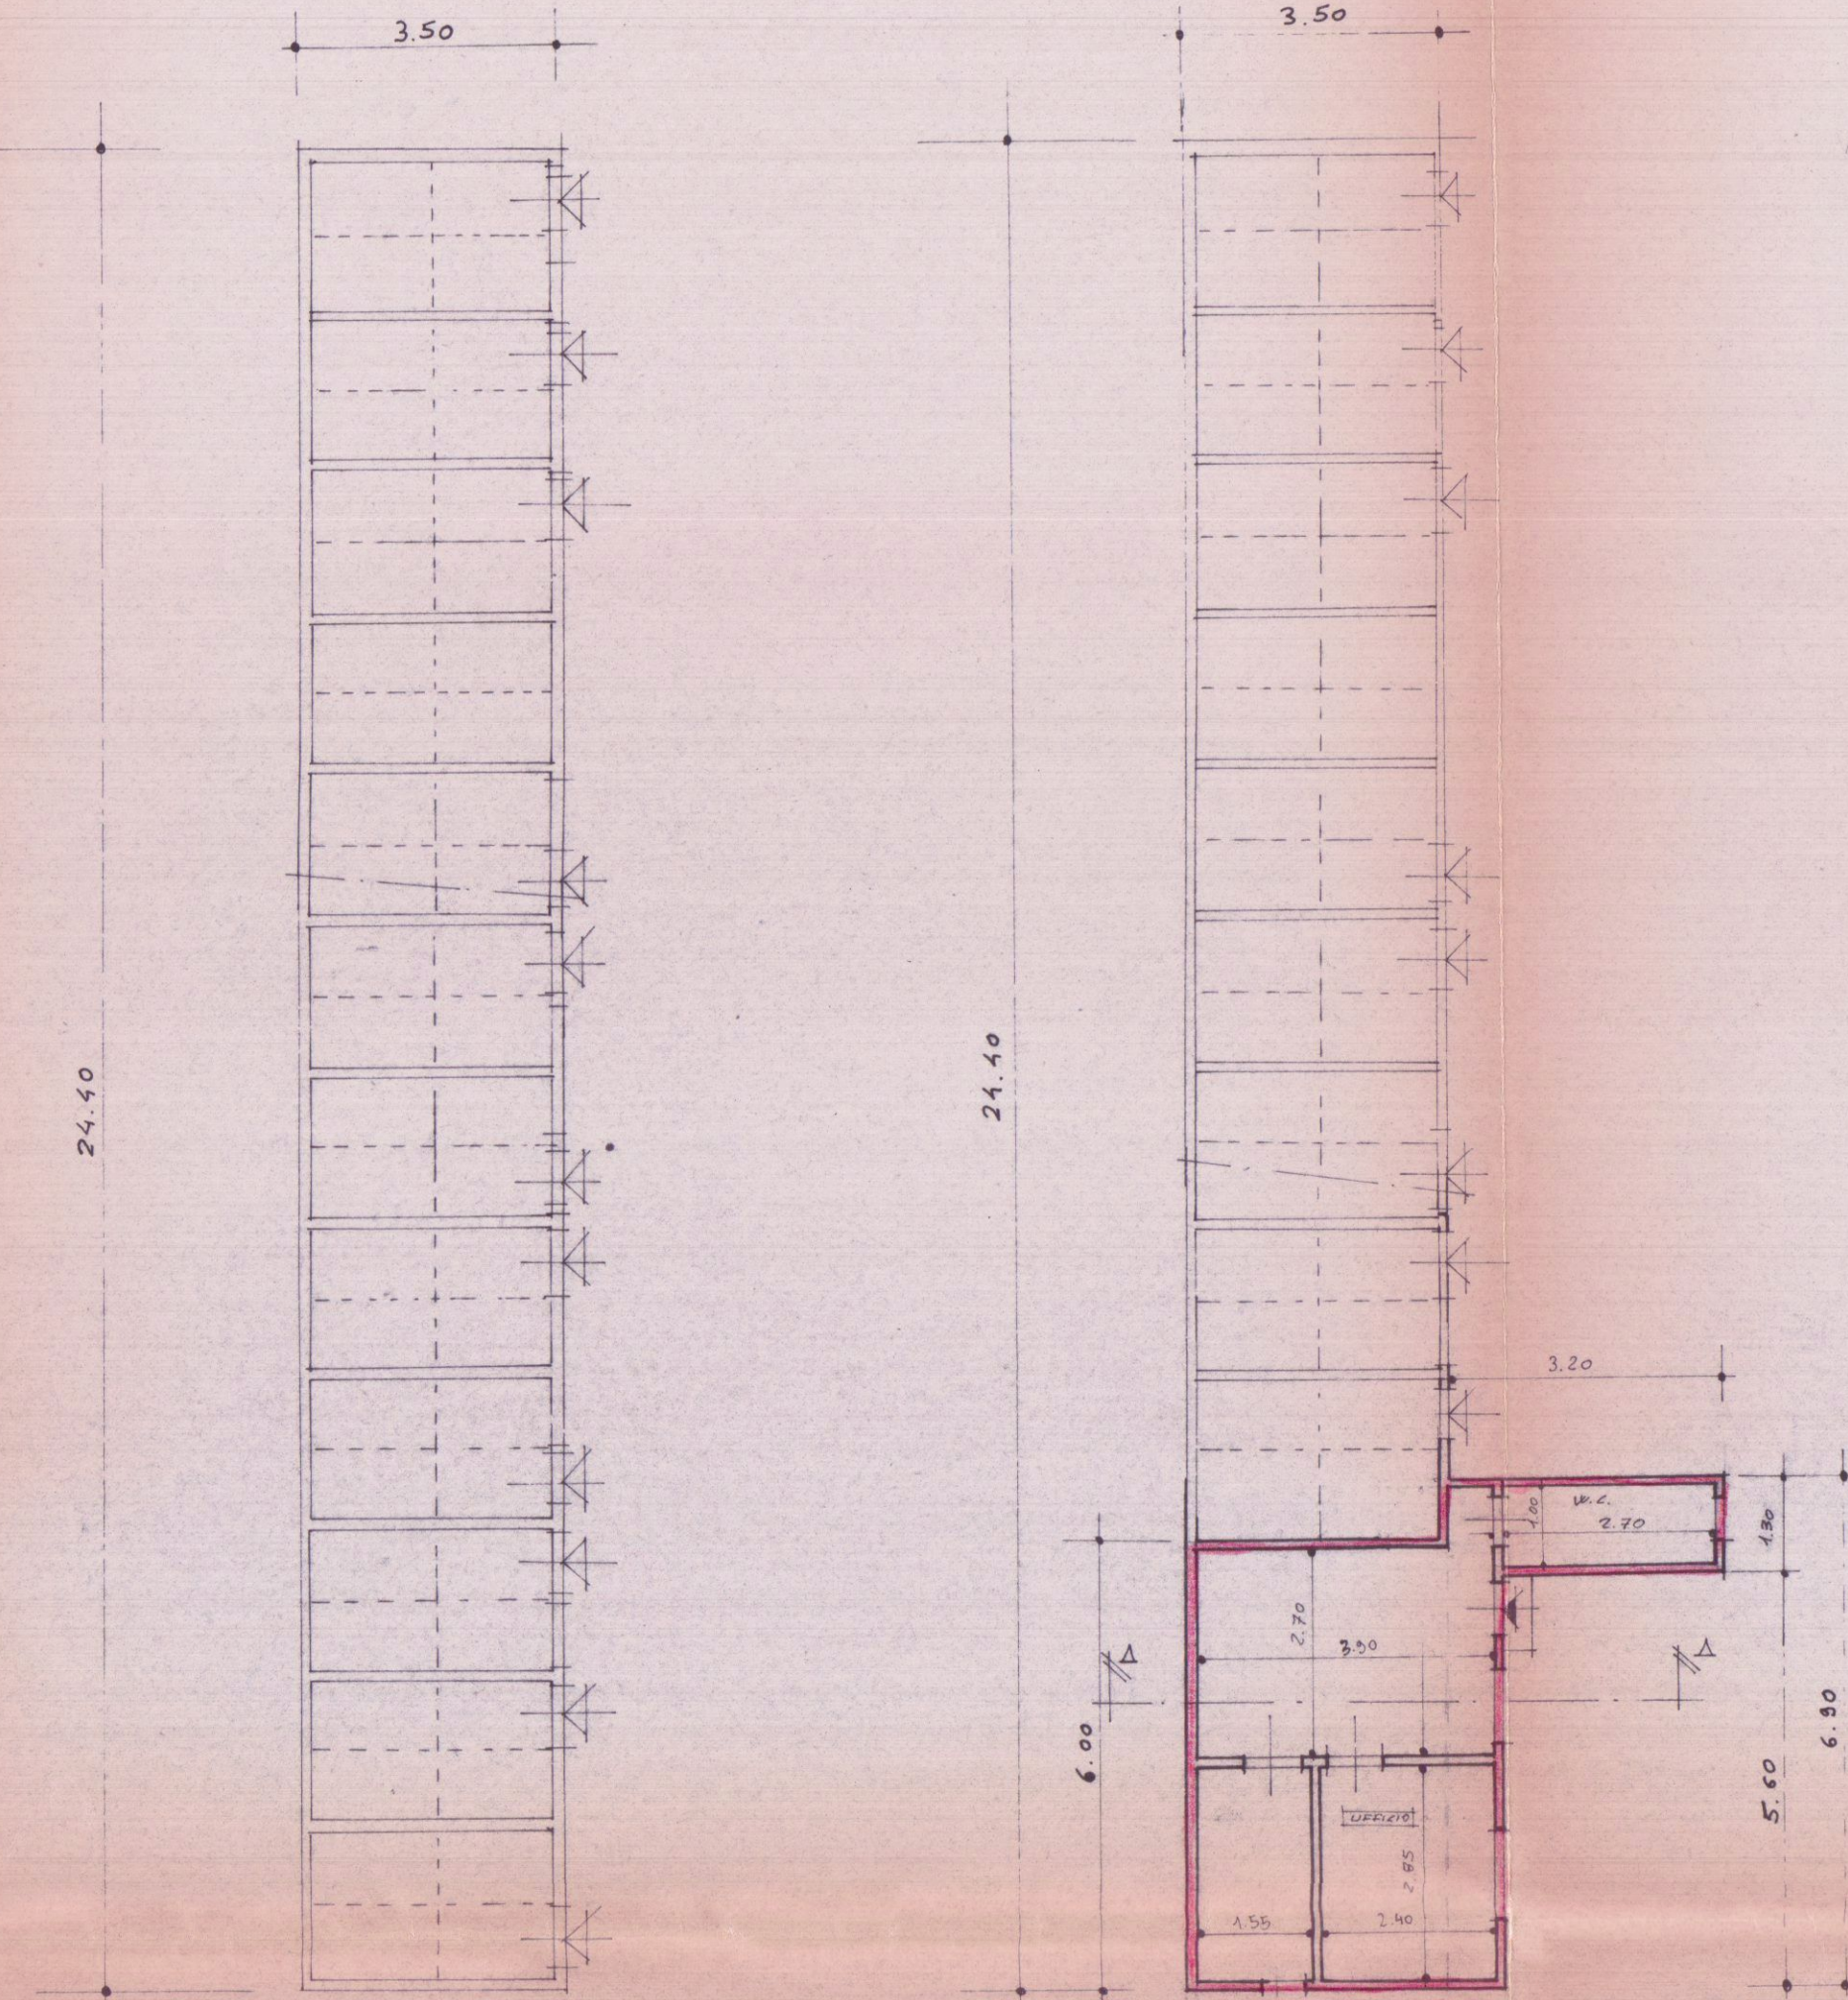


PIANTA STATO ORIGINARIO


PIANTA STATO DI FATTO

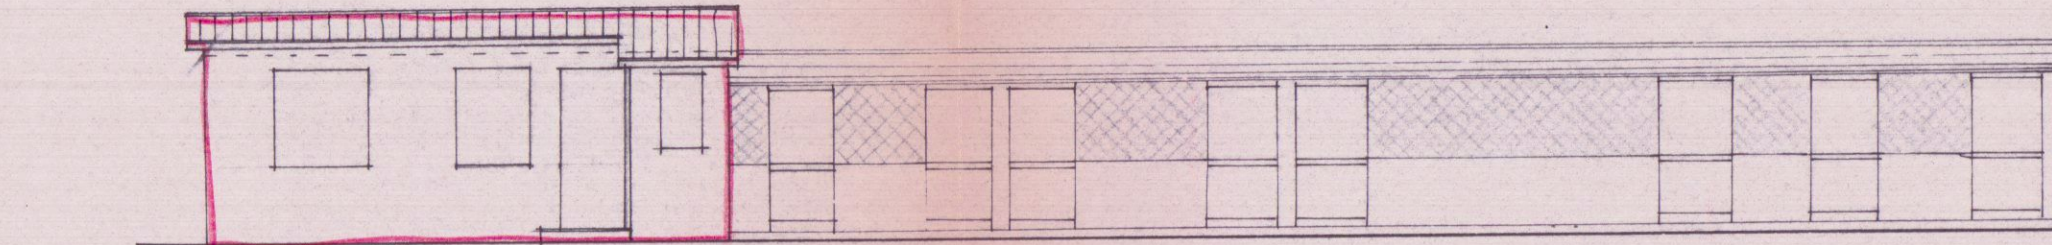


LATO SUD

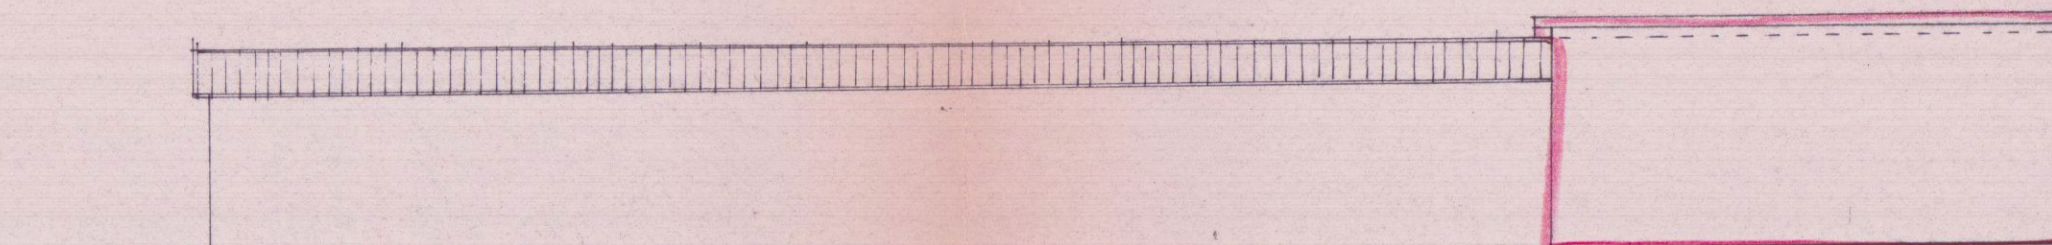


LATO NORD

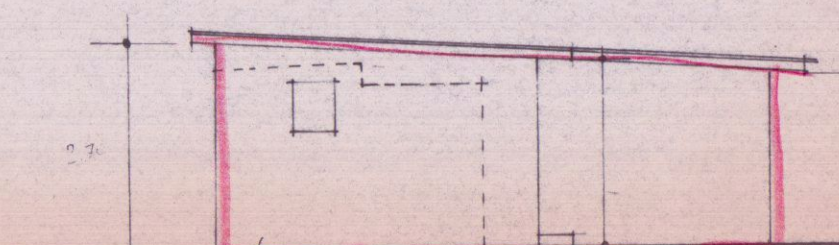

LATO OVEST

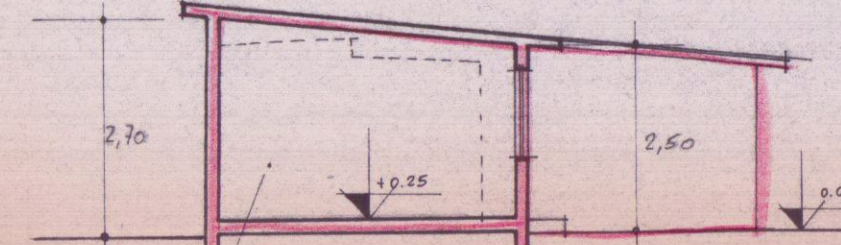

SEZIONE A-A

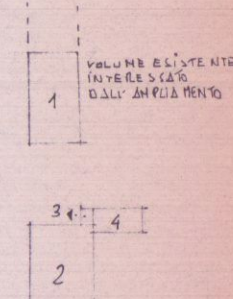

SCHEMA SUPERFICI E VOLUMI

N°	DIM.	SUP.	H.	VOL.	
1	6.00 x 3.50	21.00	2.15	45.15	VOL. ESISTENTE
2	6.00 x 4.25	25.50	2.60	66.30	
3	0.30 x 0.80	0.24	2.60	0.62	
4	1.30 x 3.00	3.90	2.35	9.17	
Tot. SUP.		30.12	Tot. VOL.	77.42 mc	

INCREMENTO DI VOLUME

$$Vol(2+3+4) - Vol(1) = 77.42 - 45.15 = 32.27 mc$$