




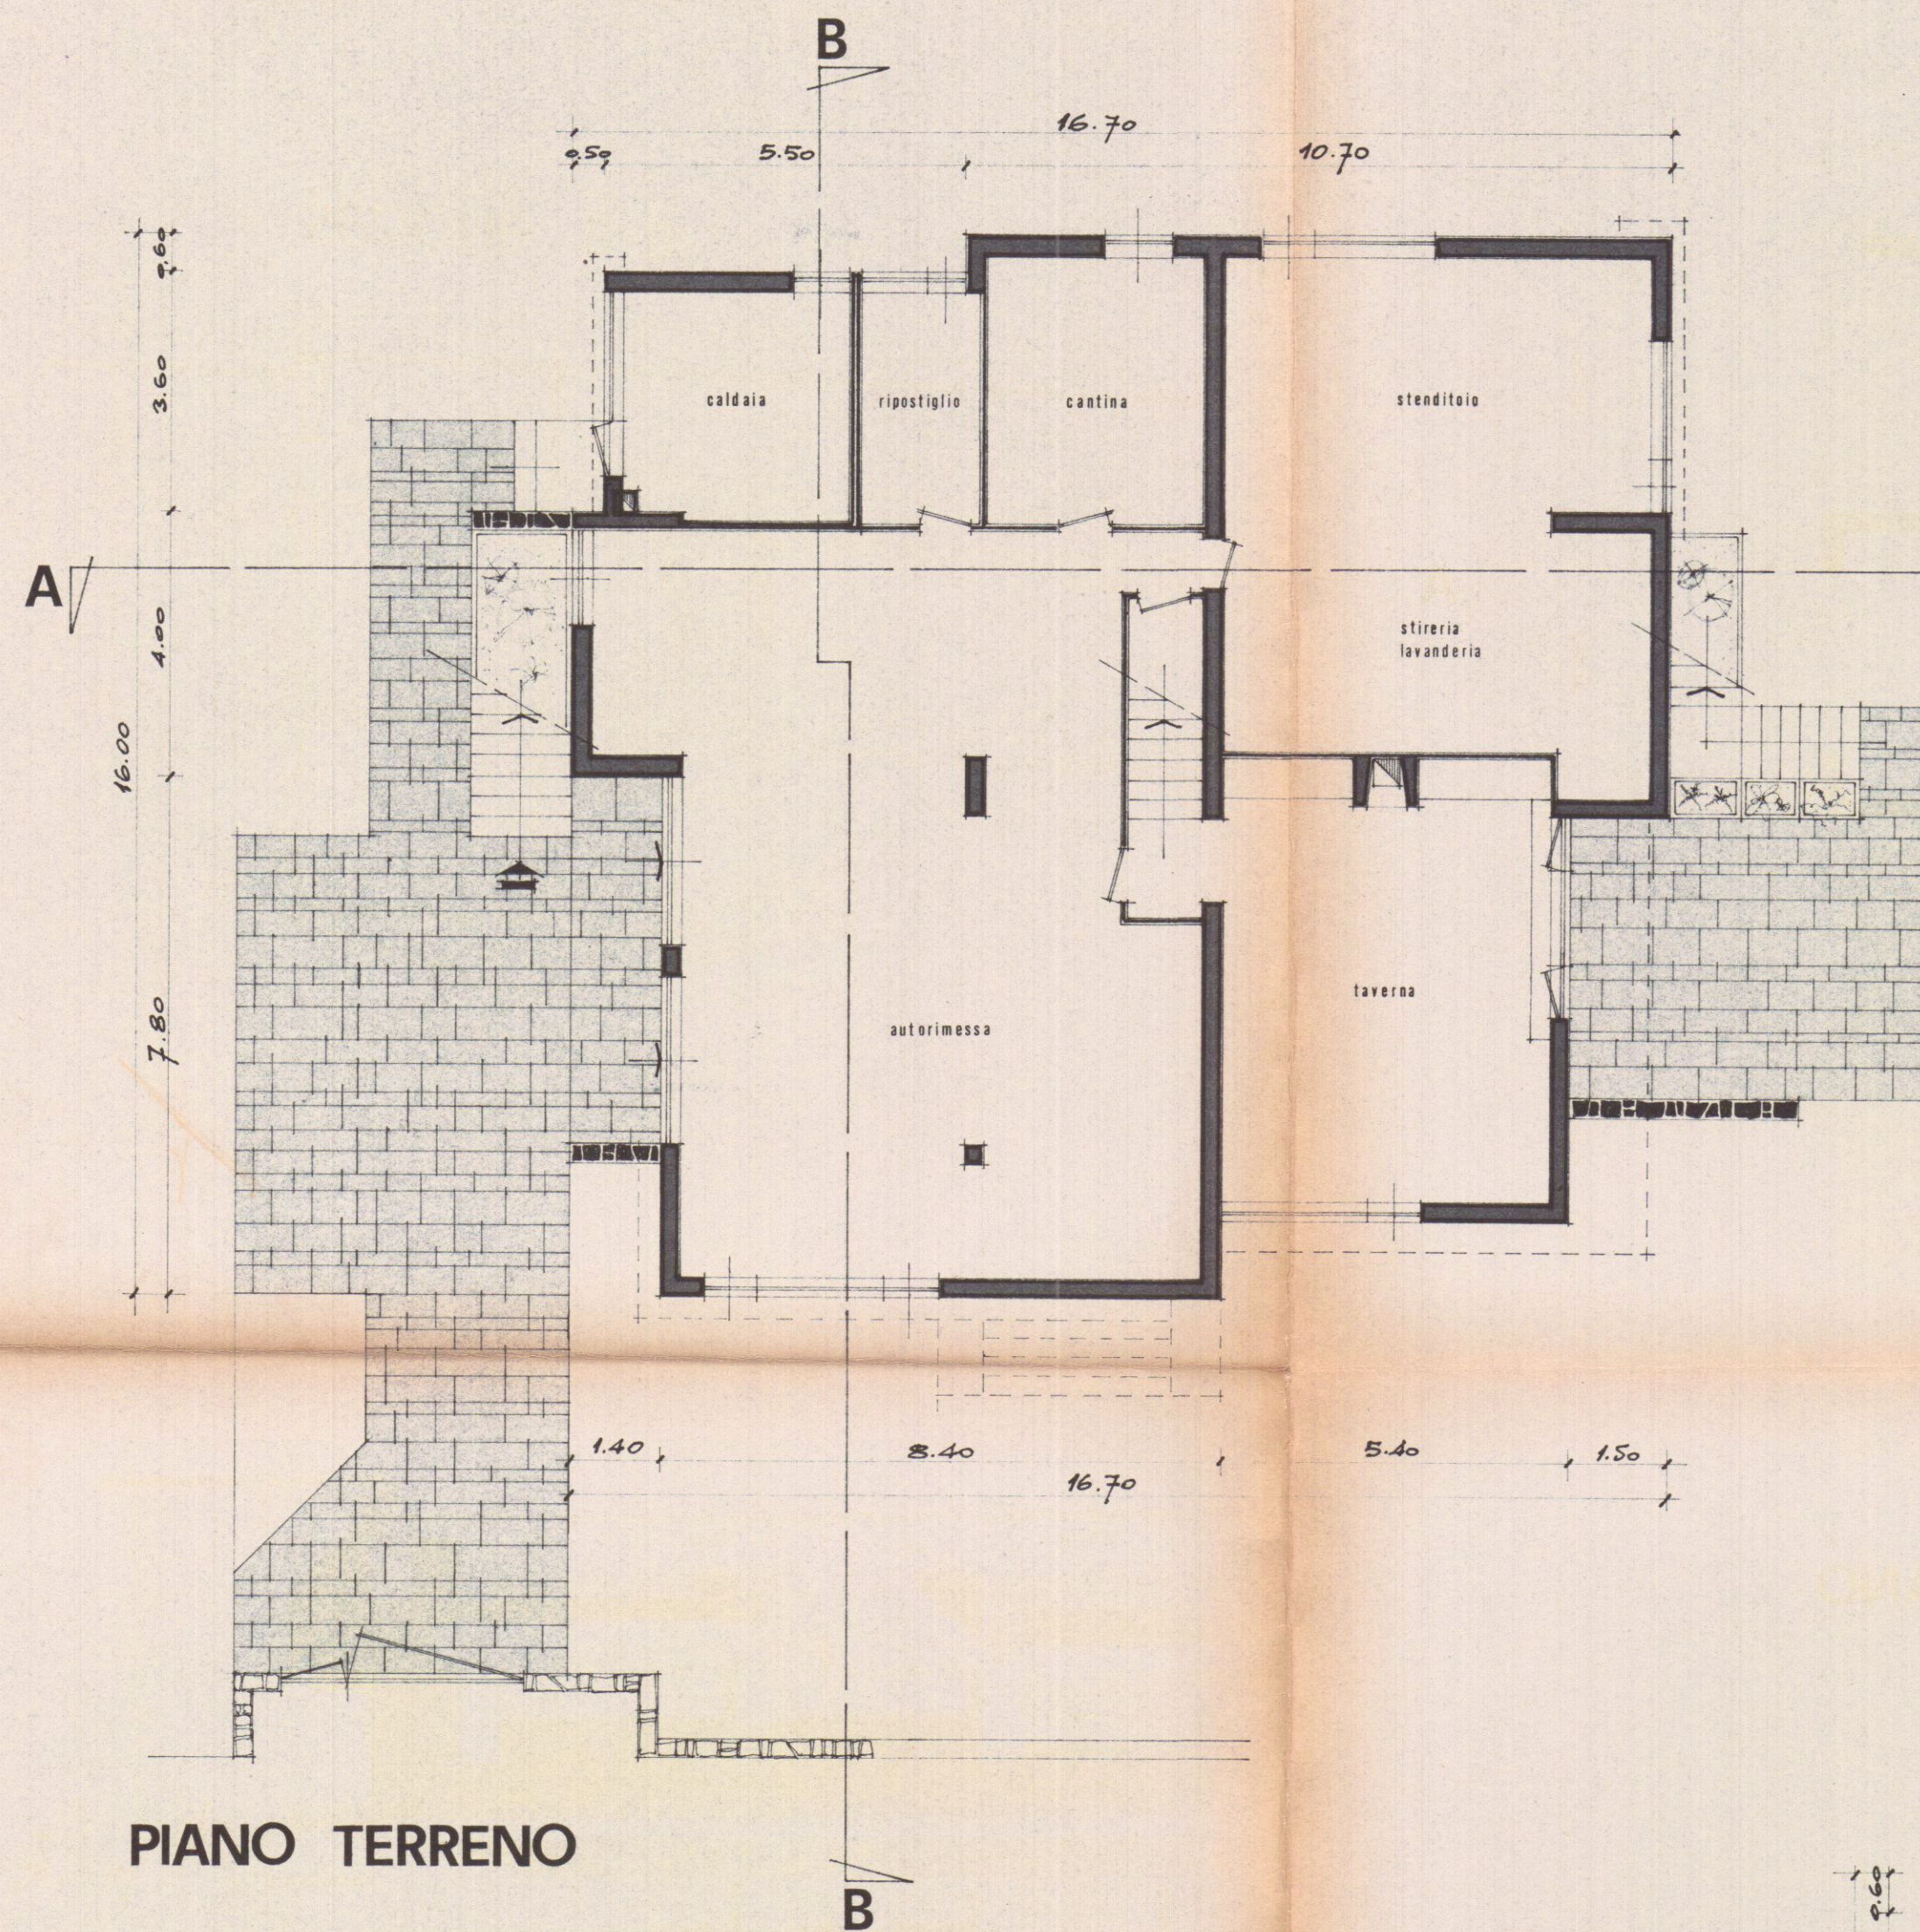

PIANO TERRENO

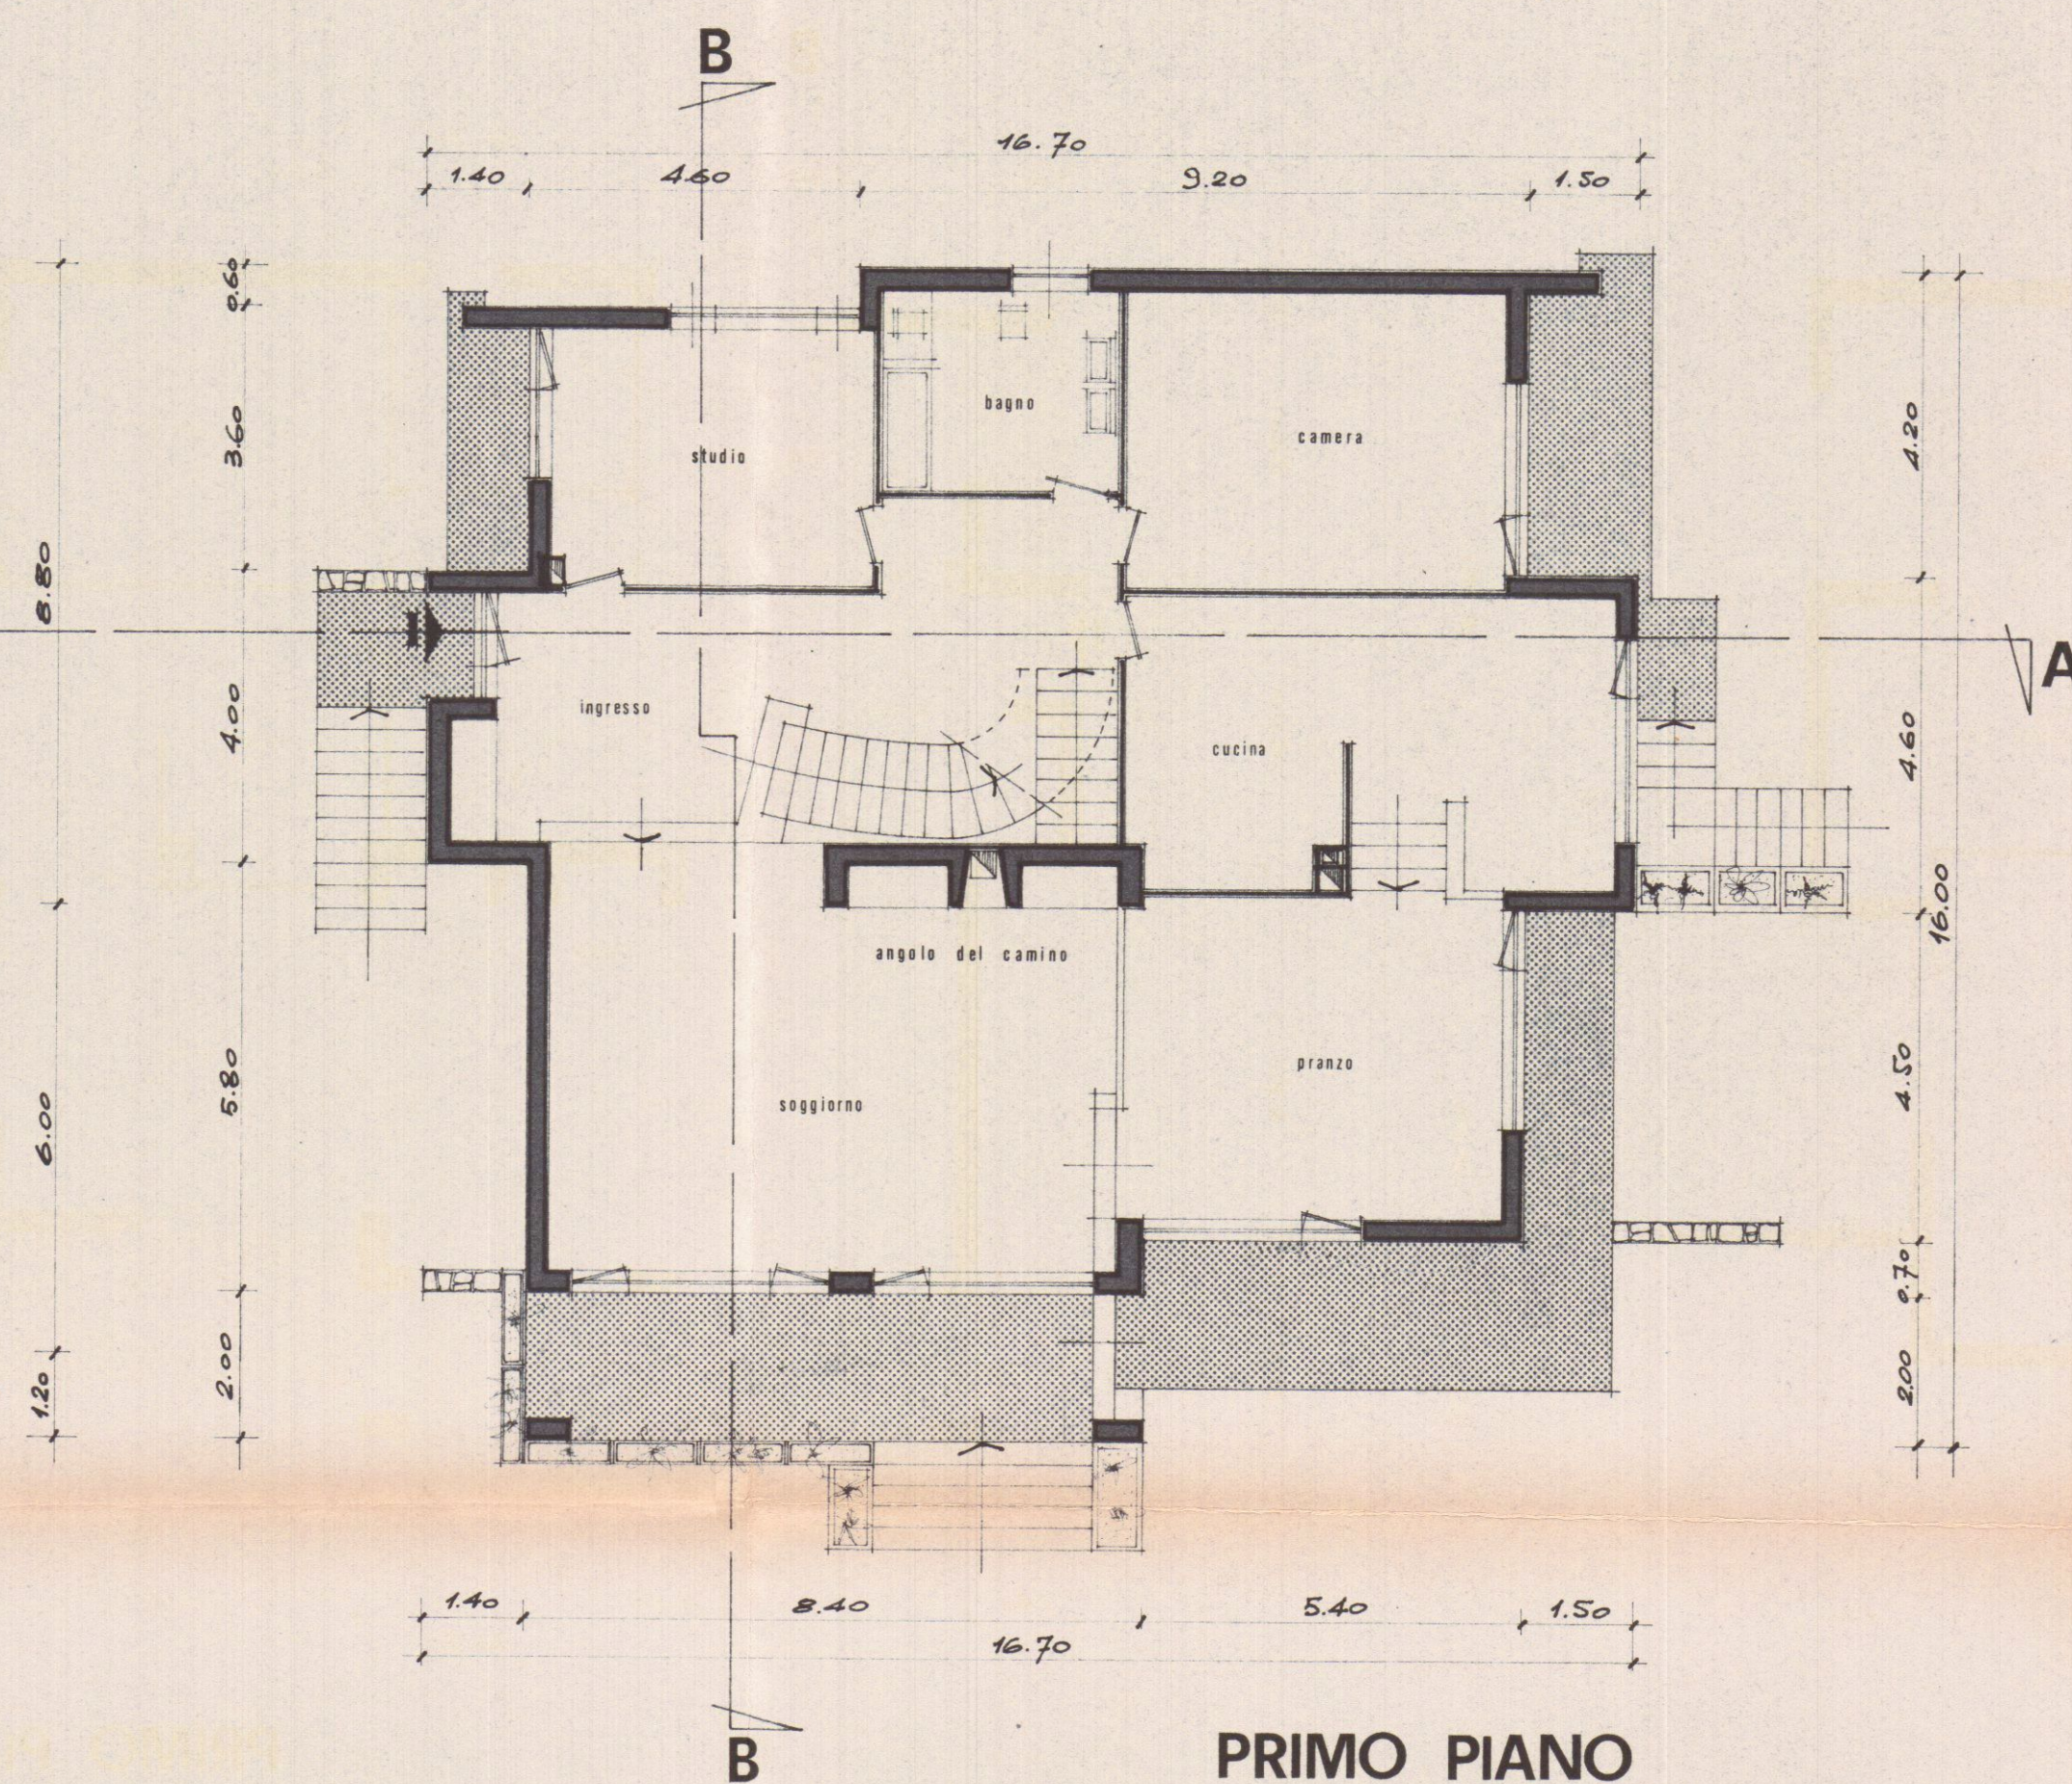

PRIMO PIANO

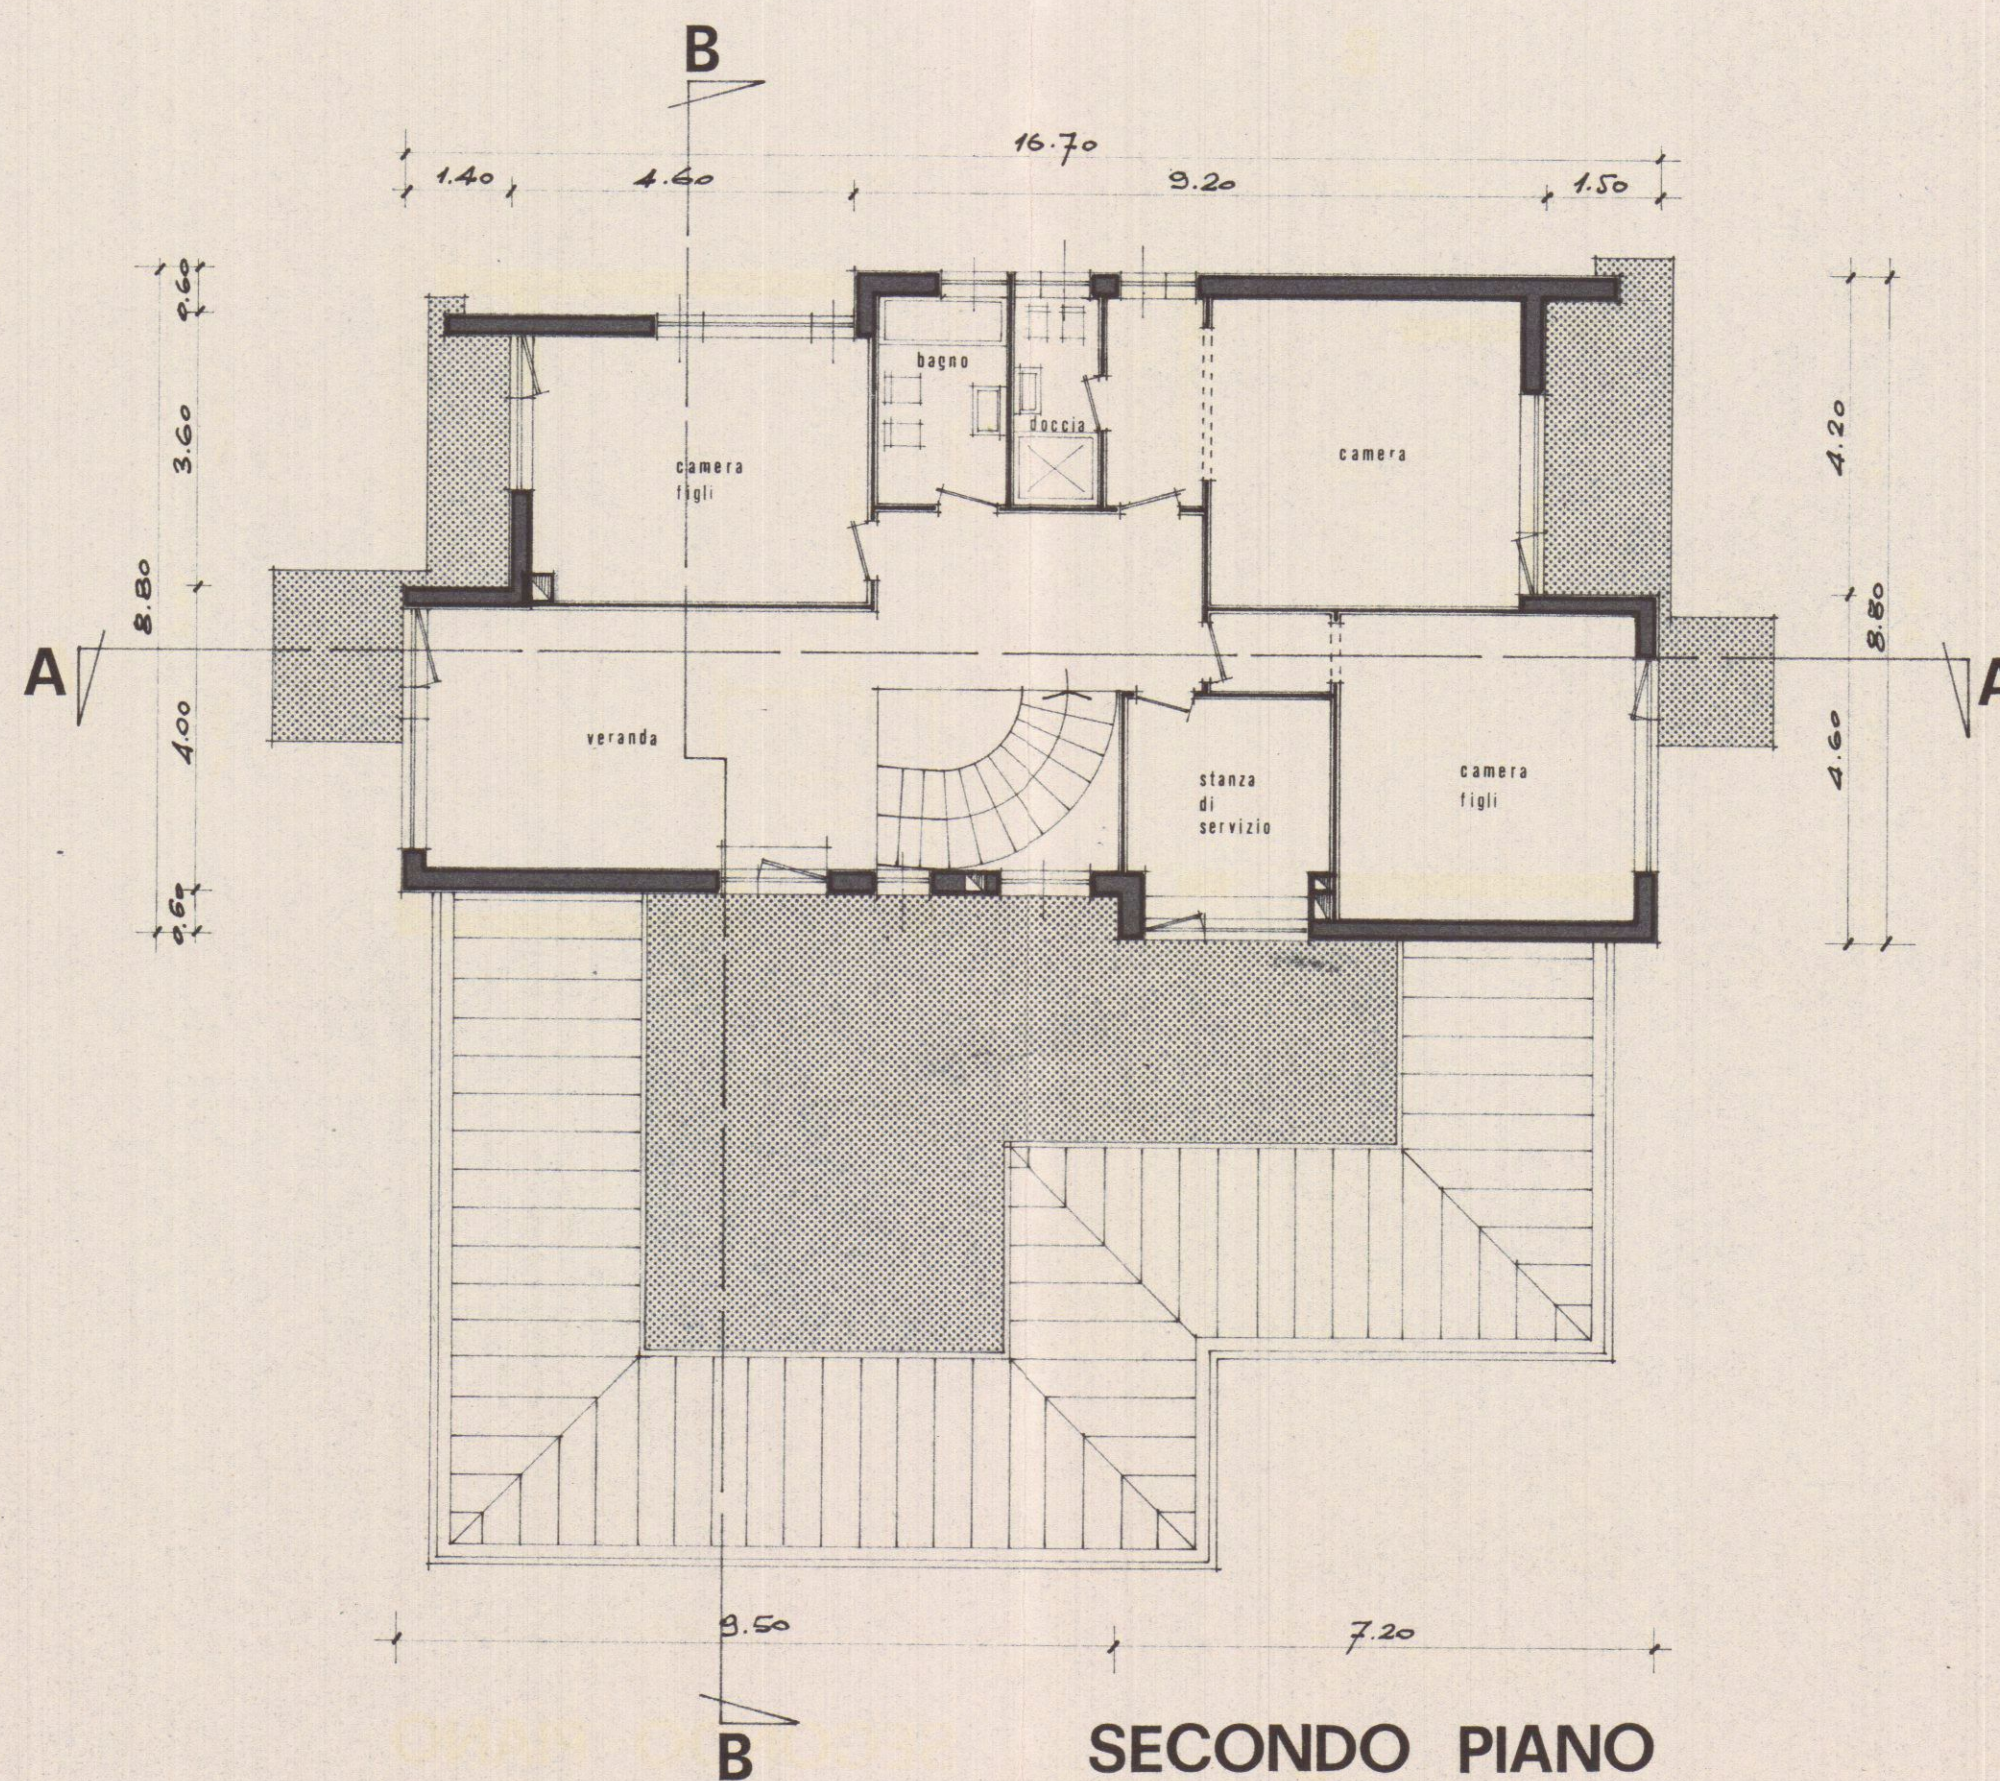

SECONDO PIANO

SOSPESO
SOLUZIONE

7 MAR. 1970

GEOM. RENATO DARO¹ MARINA DI CARRARA (MS)	REDAATTO PER CONTO DOTT. GIUSEPPE CASCIO
TITOLO PROGETTO COSTRUZIONE DI UNA VILLETTA A MARINA DI CARRARA	FIRMA DEL PROGETTISTA <i>Renato Daro</i>
TITOLO TAVOLA PIANTE	TAVOLA 2 SCALA 1:100 DISEGNO 189 DATA 28-2-1970