





ESTRATTO DI MAPPA CATASTALE - Fg. 49 (Svill. A) Mapp. 146 - scala 1:1000

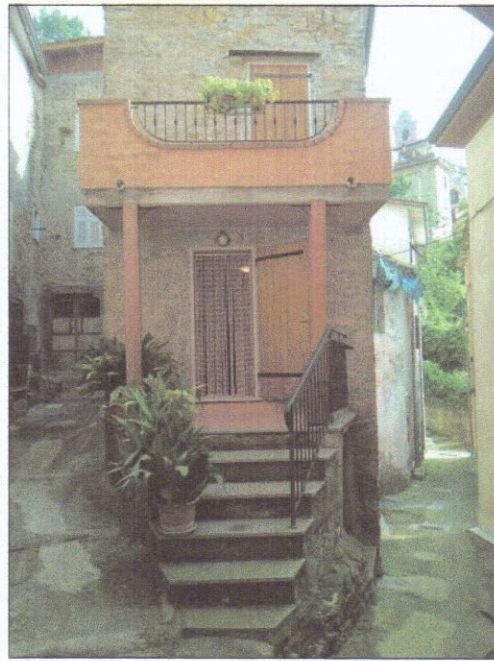

ripresa prospetto sud

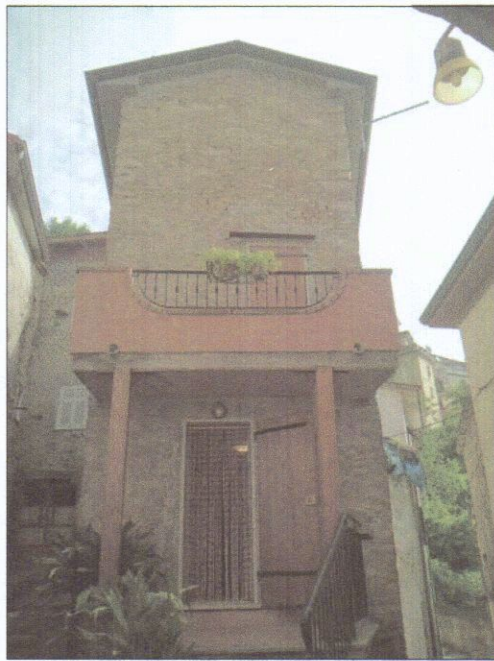

ripresa prospetto sud




ripresa prospetto est




ripresa prospetto sud/ovest



ripresa prospetto ovest

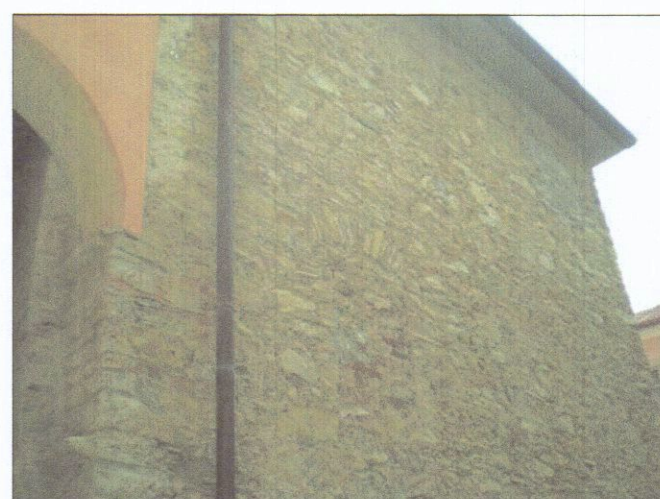

ripresa prospetto ovest

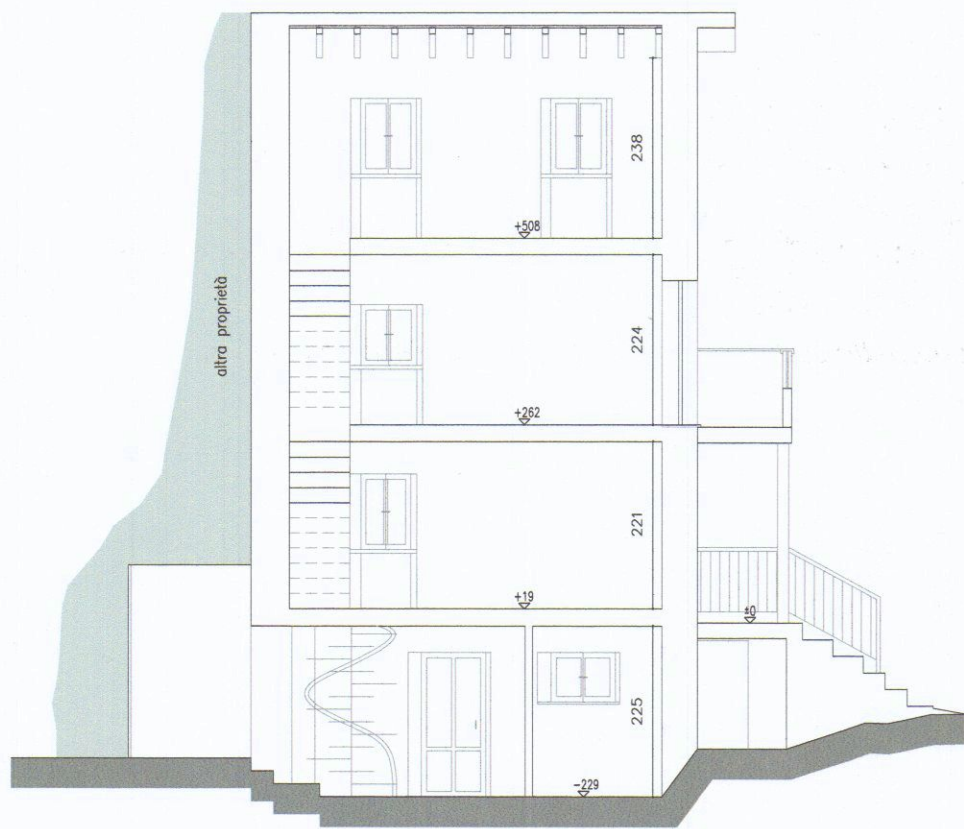

SEZIONE A-A

COMUNE DI CARRARA

LOCALITA' FONTIA

CLIENTE:

RINALDINI LINO - VIANI MARIA TERESA
residenti in Via Lodola n. 9 - 42123 Reggio Emilia

LAVORO:

SANATORIA EDILIZIA per OPERE IN DIFFERITA' ALLA CE. N° 219/97
Sull'immobile sito in Via S. Nicolò n. 11 - loc. Fontia.

TITOLO:

PIANTE / SEZIONE / PROSPETTI

DESCRIZIONE:

STATO DI FATTO

APPROVATO

COMUNE DI CARRARA
SPORTELLO UNICO PER L'EDILIZIA
Accertamento in conformità art. 209 L.R.
65/2014. Approvato dal Dirigente alla con-
dizioni indicate nel permesso di costruire
n° 18 del 9.3.2014
elaborato grafico Tav. 213 esaminato
dal Nucleo Valutazione del Catastro
Il Responsabile del Catastro
(Nucleo Valutazione del Catastro)

COMUNE DI CARRARA
23 SET. 2013

TAVOLA:

2

SCALA:

1:100

PRATICA:

R 10

Data Dis. Visto Descrizione


30/08/16 D.R. D.R. EMISSIONE

LA PROPRIETA':


Lino Rinaldini
Maria Teresa Viani

PROGETTISTA:

Collegio Geometri
e Geometri Laureati
della Provincia di Reggio Emilia
Iscrizione Albo
N. 1987
Geometra
Della Rapp. Roberto
P. 0522 391433

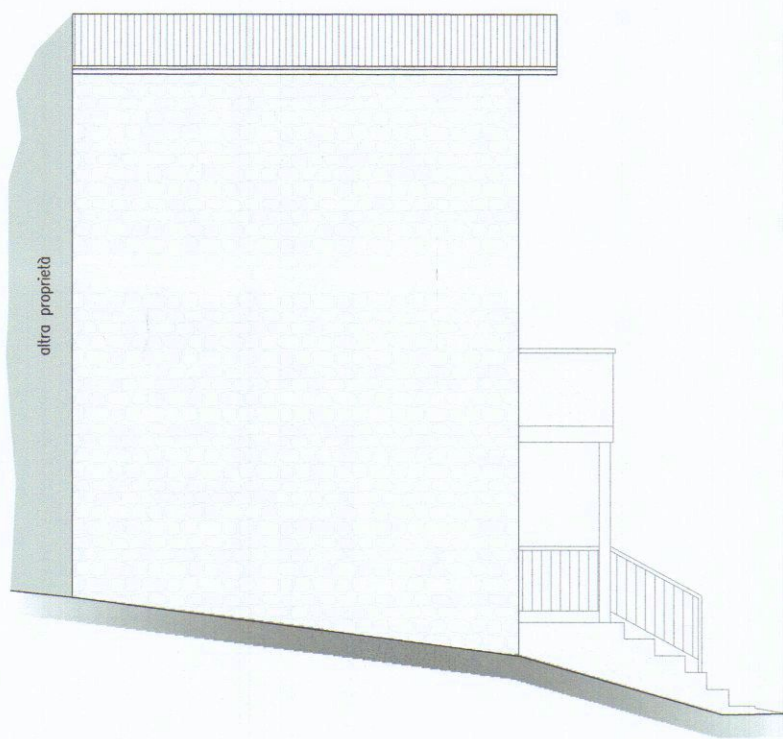


PROSPETTO OVEST

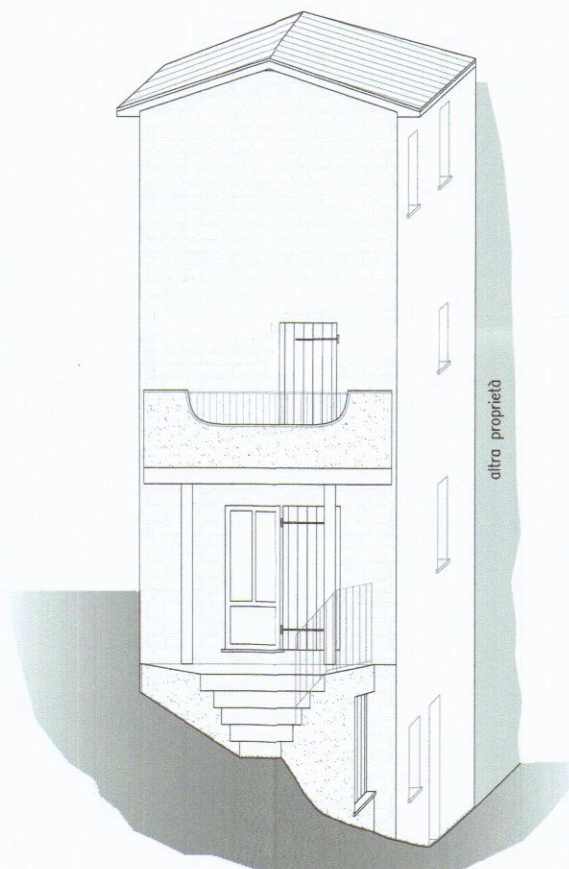


PROSPETTO SUD




PROSPETTO EST

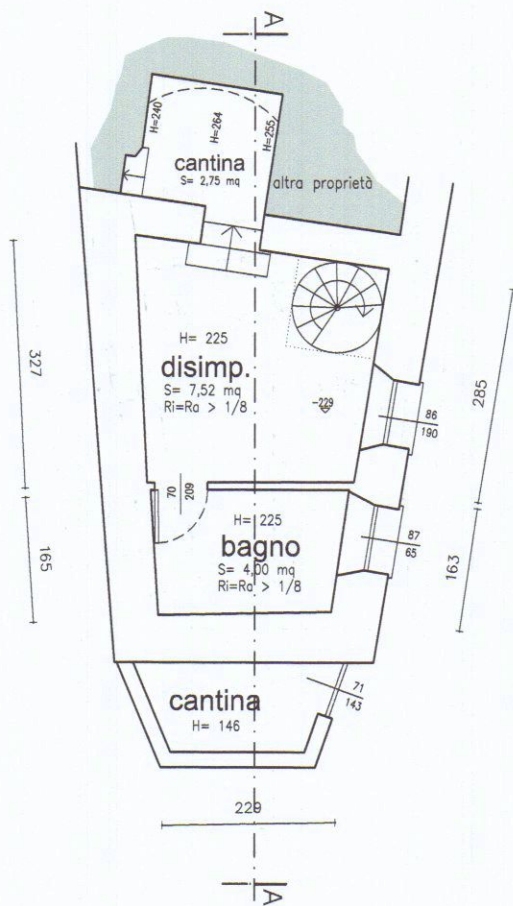


PIANO TERRA

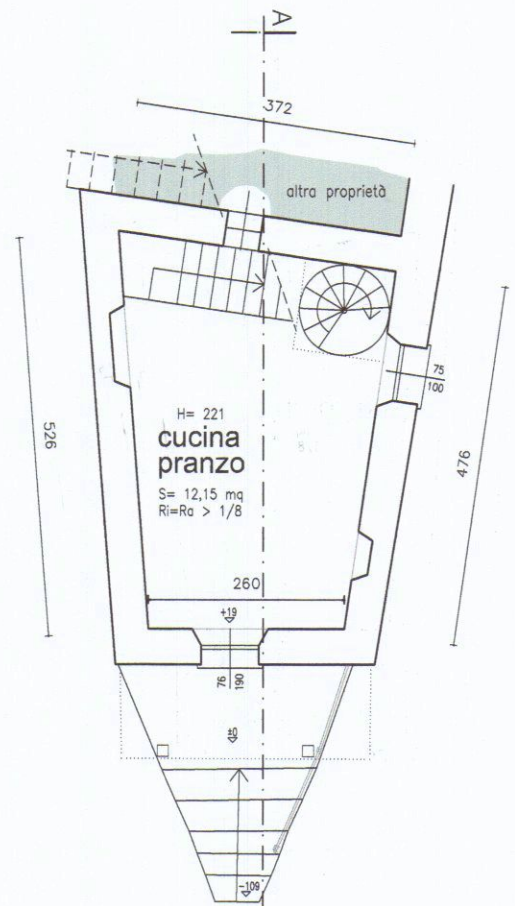

PIANO PRIMO

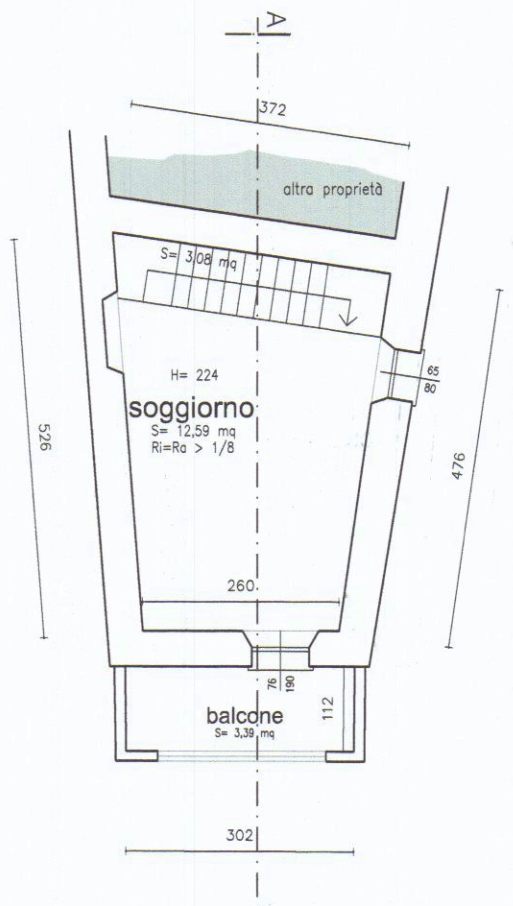

PIANO SECONDO

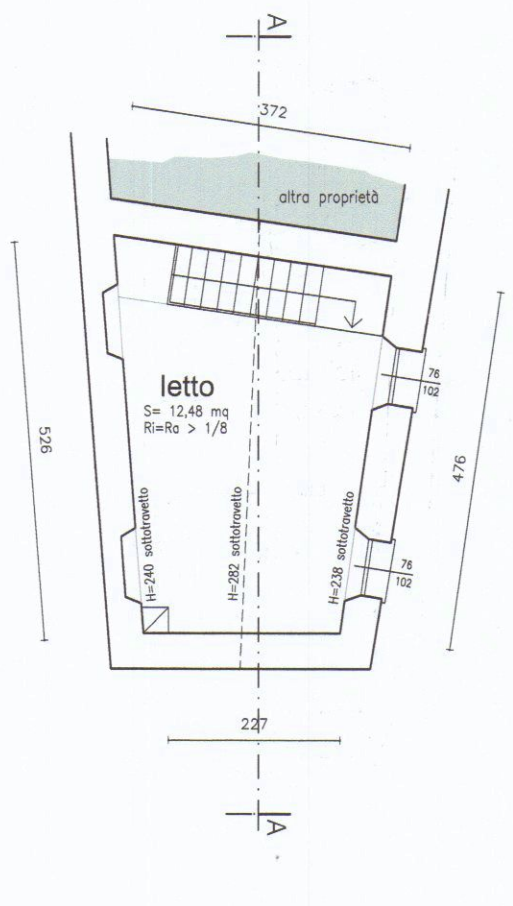

PIANO TERZO



PROGETTAZIONE E TOPOGRAFIA
DELLA RAGIONE Geom. ROBERTO

Via Monti Urali n° 56 42122 Reggio Emilia
Telefono e Fax 0522 391433
P.IVA 01873160350 e-mail: drstudio@alice.it