


PIANTA TETTO

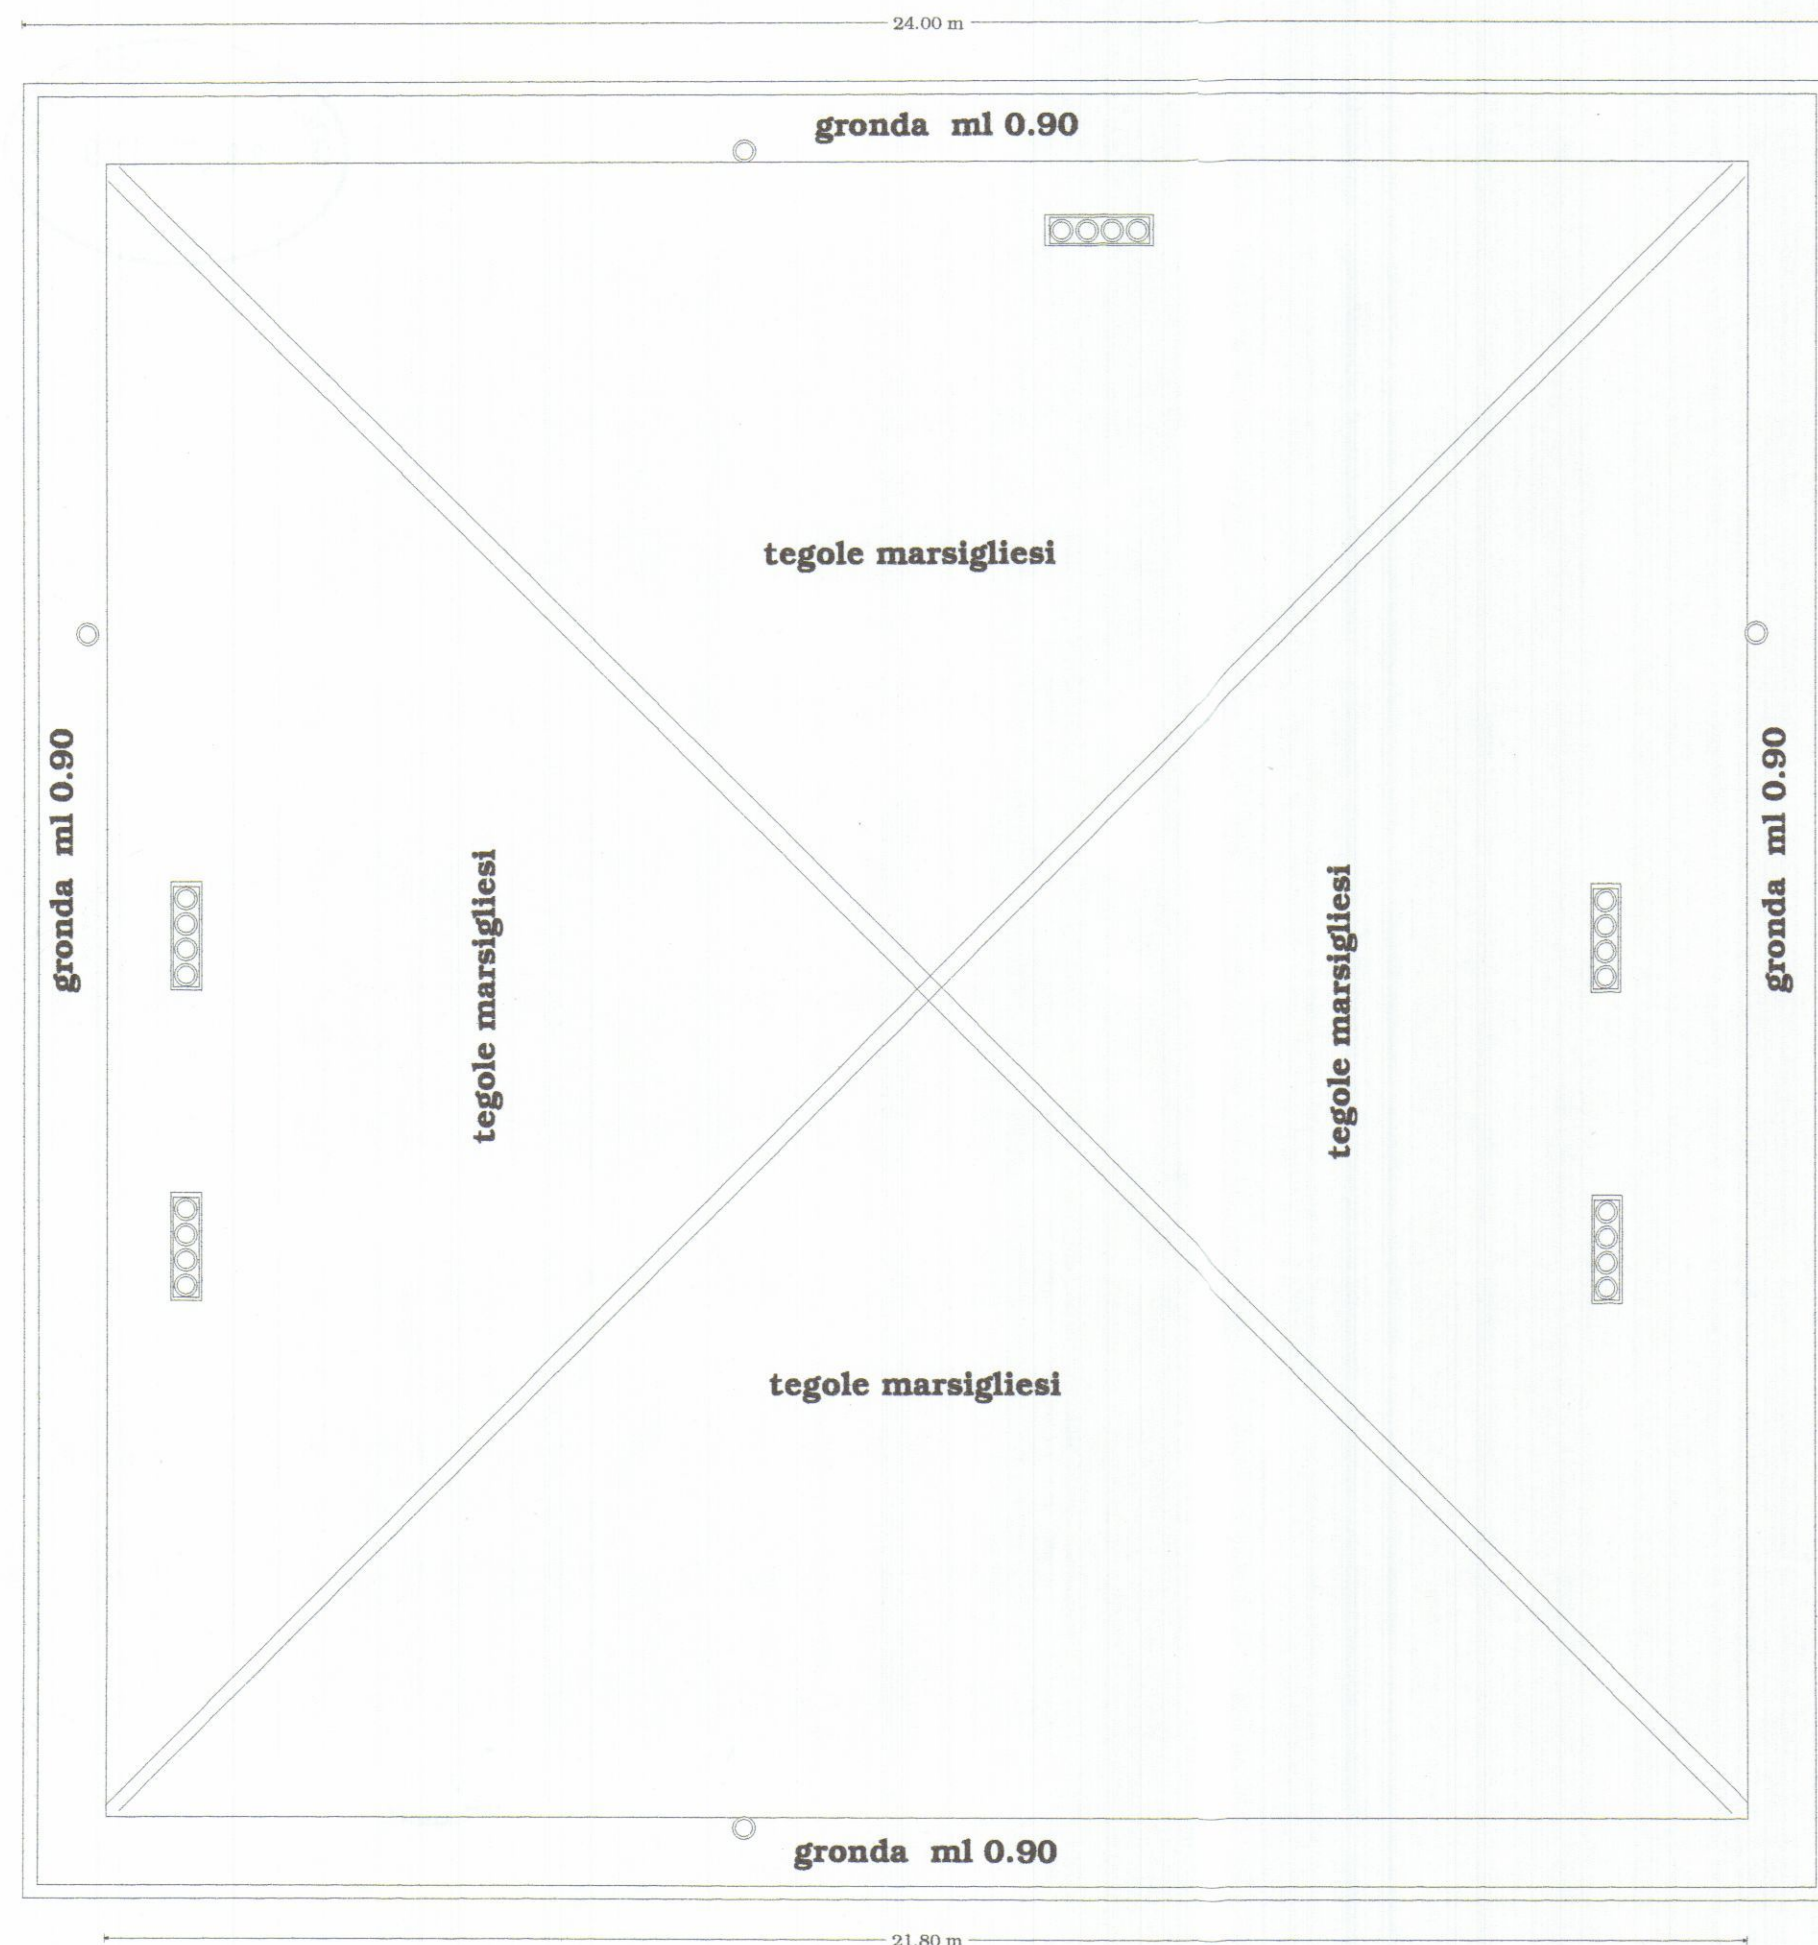

21.80 m 24.00 m

SCALA 1:100


Lavori nel Comune di Carrara



VARIANTE 2

COPERTURA

FABBRICATO IN VIA CARRIONA

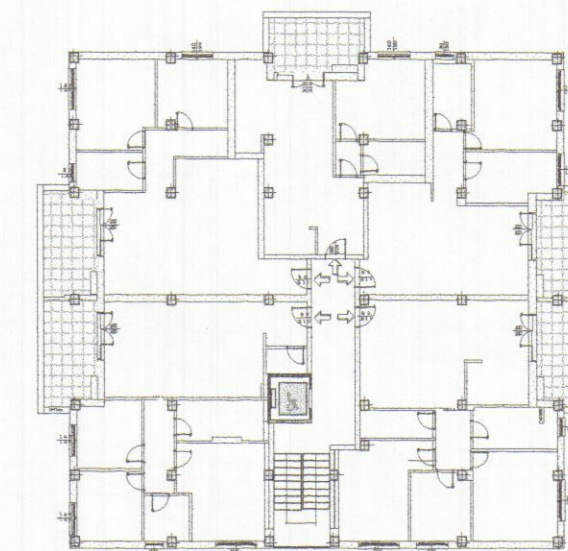

Propr: **Cooperativa Cooper Carrara**



PROGETTISTA: Dott. Arch. Marco Galassi

Carrara09/06/98

TAV.4