





TAV	STUDIO TECNICO		VARIANT
ELABORATO:	GEOM. SERGIO FAGGIANI		
Scala	1:100		
PROGETTO	ALLEGATO ALLA DOMANDA DI CONCESSIONE IN SANATORIA		SOLUZ.
PROGRESSIVO	N° 2 e N° 3		
PROPRIETARIO:	Soc. PETACCHI MARMI S.p.A.		
LOCALITÀ:	LANEIA - VALLE D'ISTRIA		DATA:
SEZ.	FOG. 45 MAPP. 315		

Prog. 2 Prog. 3

$$PROG. 2 = 31 \times 13 = 403 - \left(\frac{4 \times 2}{2} \right) = 399 \text{ mq}$$

$$PROG. 3 = \frac{22.0 + 23.0}{2} \times 9.50 = 214 - 3 \times 5 = 188 \text{ mq}$$

Done 15

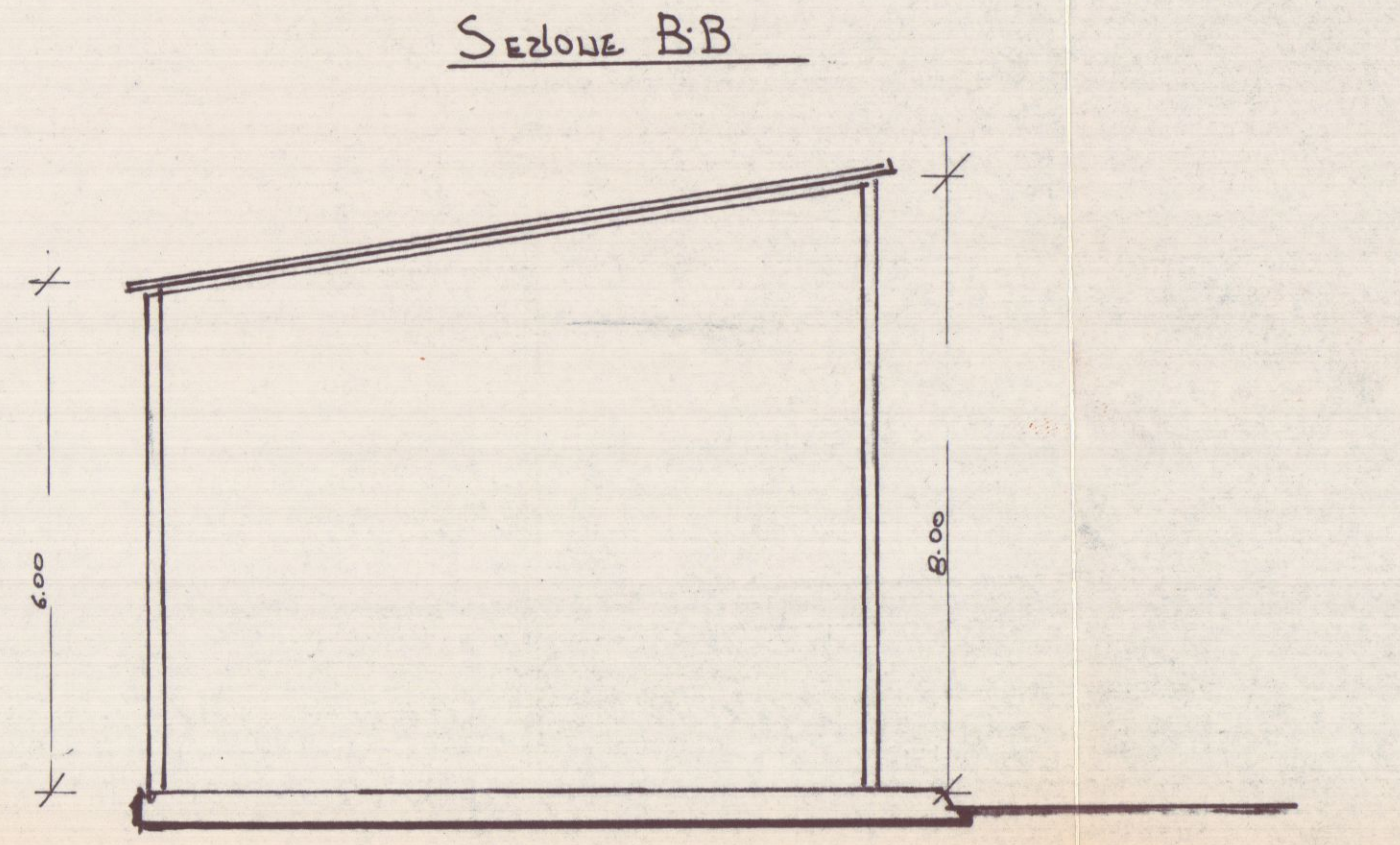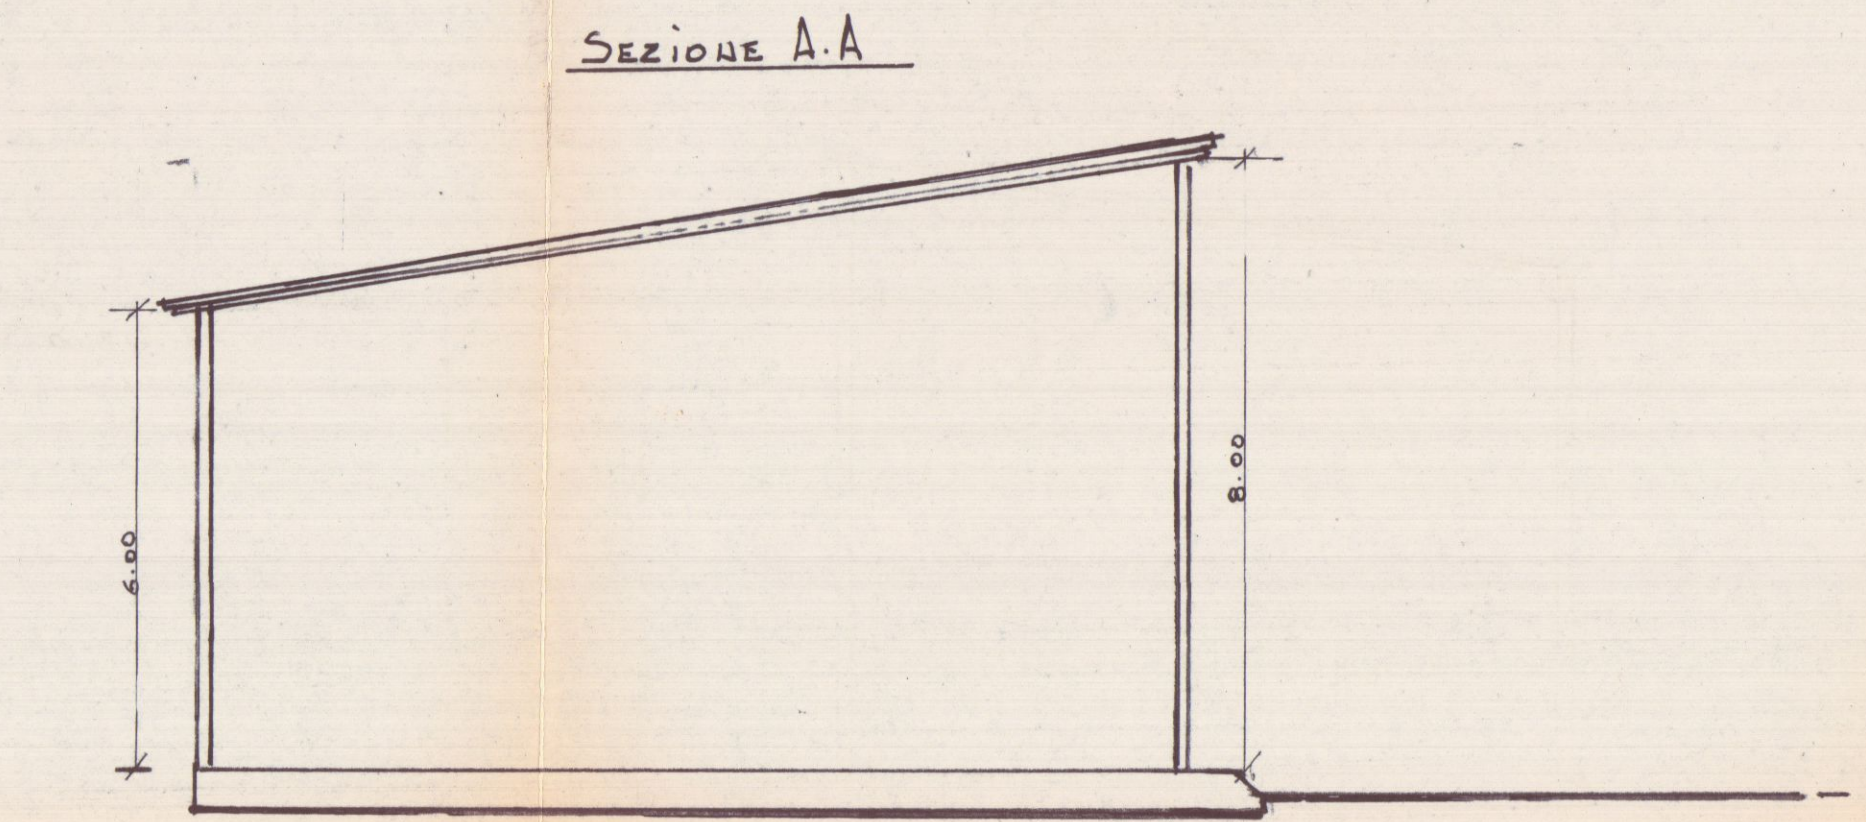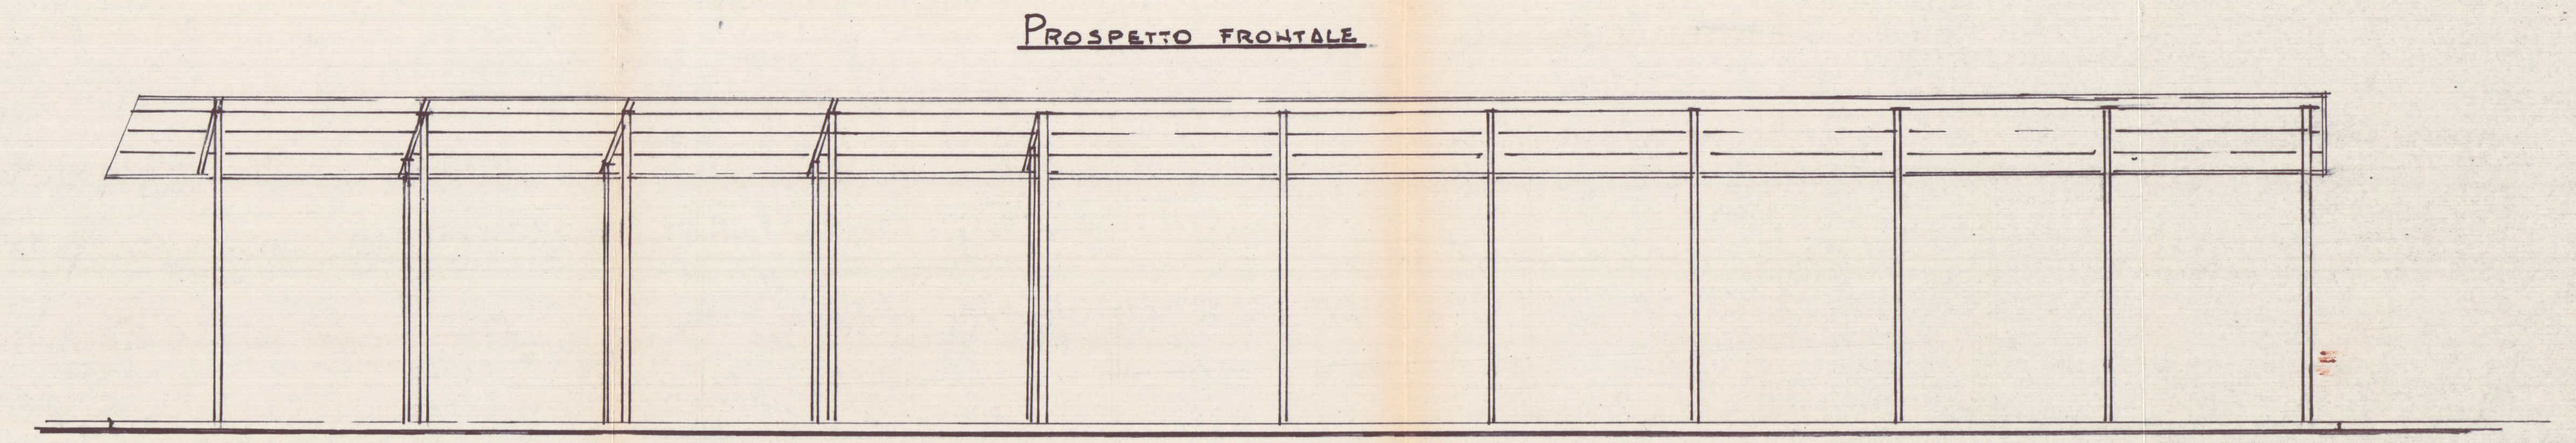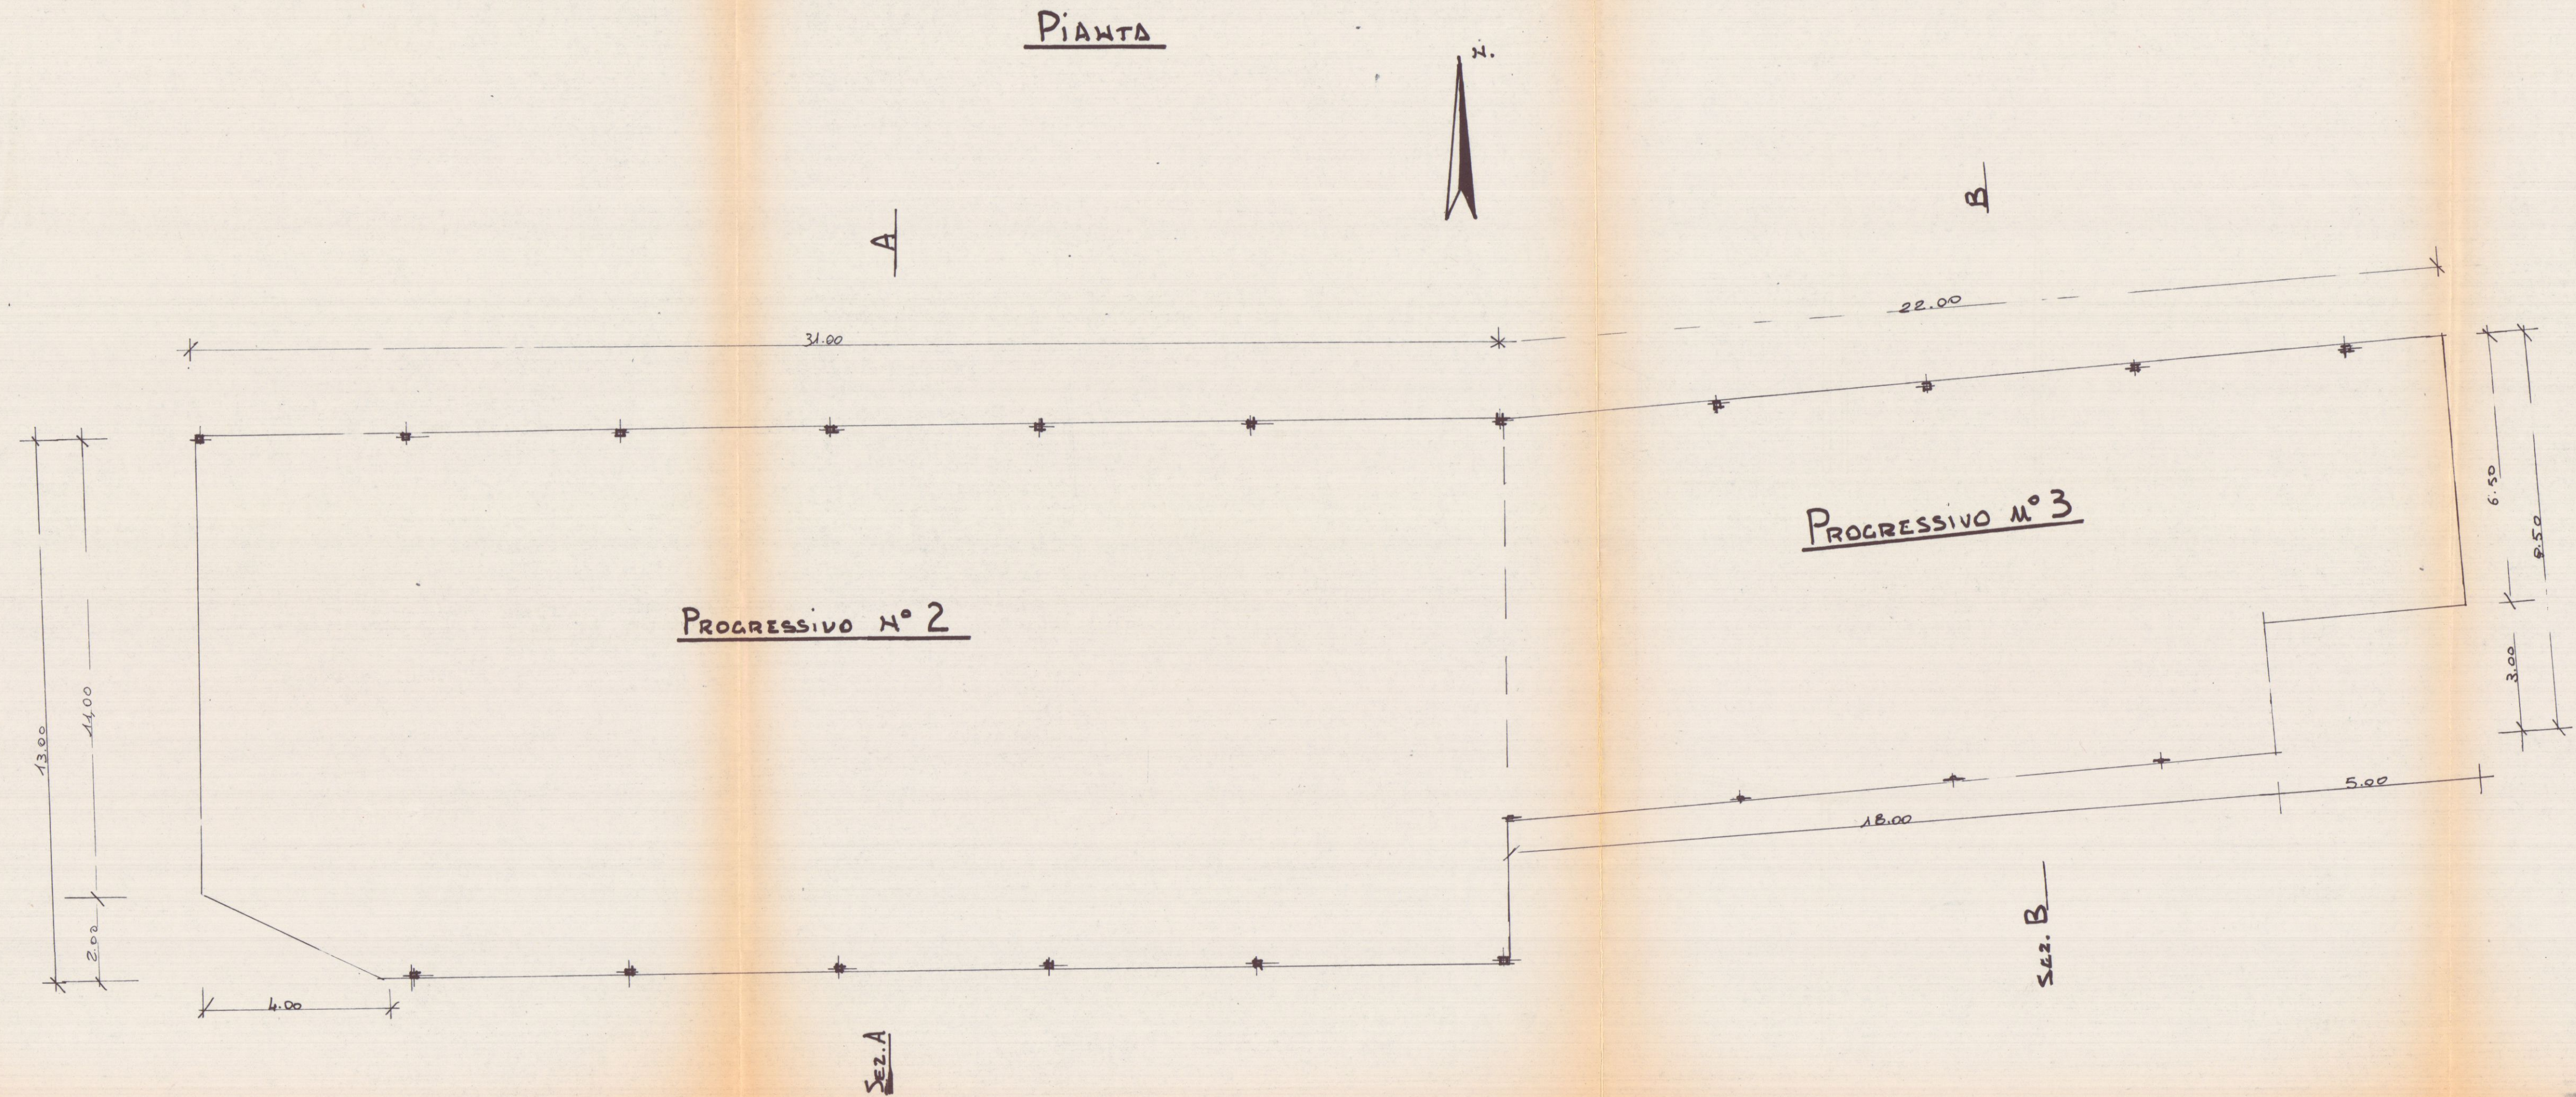

Page 2 Page 3

Prase 3 = $\frac{22.0 + 23.0}{2} \times 9.50 = 214 - 3 \times 5 = 199 \text{ mg}$

24.

B

PROGRESSIVO n° 3

PROGRESSIVO N° 2

542. B

543 A

PROSPETTO FRONTALE


SEZIONE A.A

SEZOWE B.B


VARIANTE AL PROGETTO APPROVATO IL 15-11-1967 n° 268

rebi


Approvato dal Sindaco alle condizioni
Indicate nel permesso di costruzione
N° 358 del 5-1-1968
L'ING. CAPO
Mupin

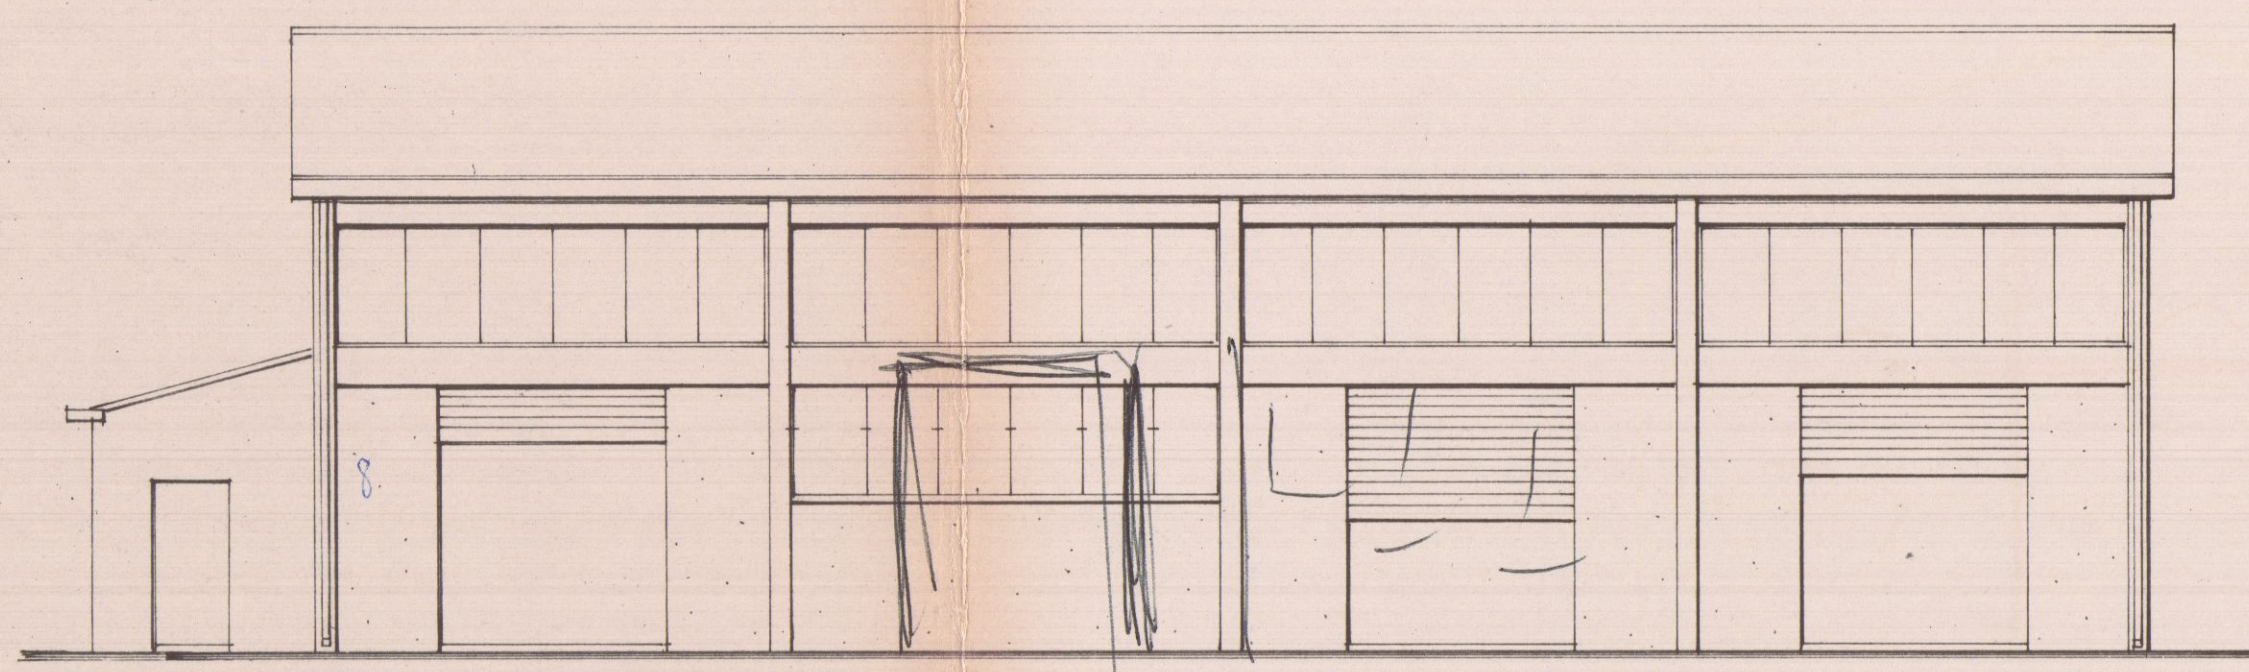


PROSPETTO (lato piazzale)

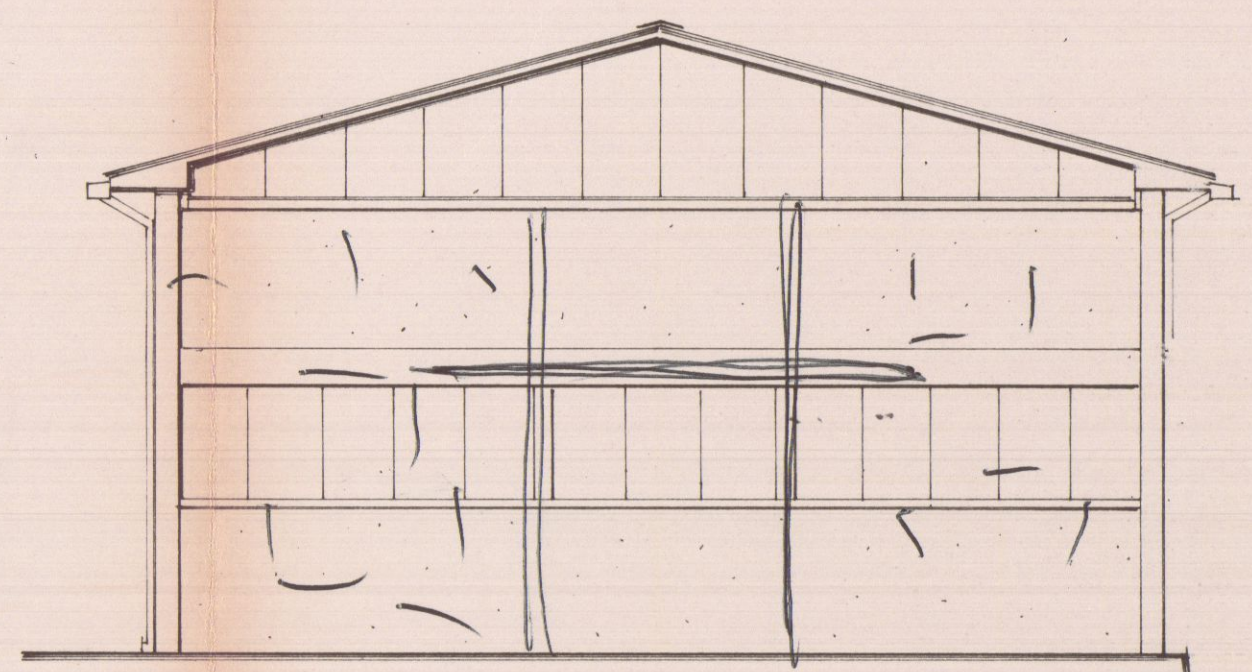

LATO DESTRO

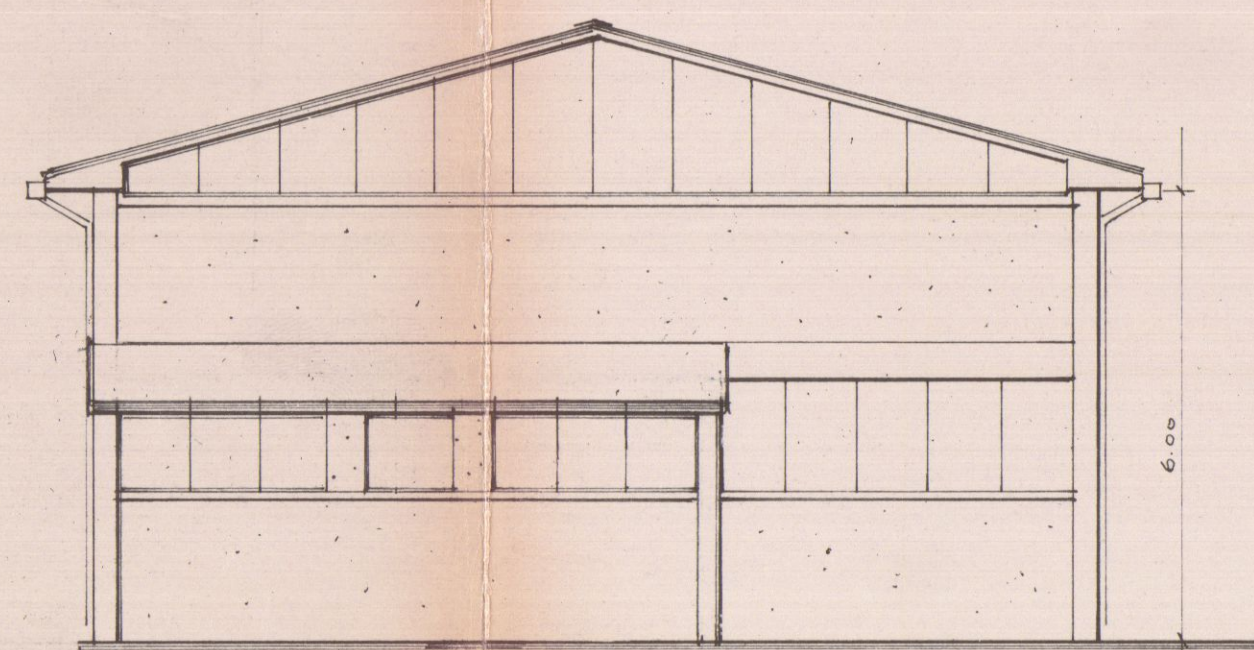


LATO SINISTRO

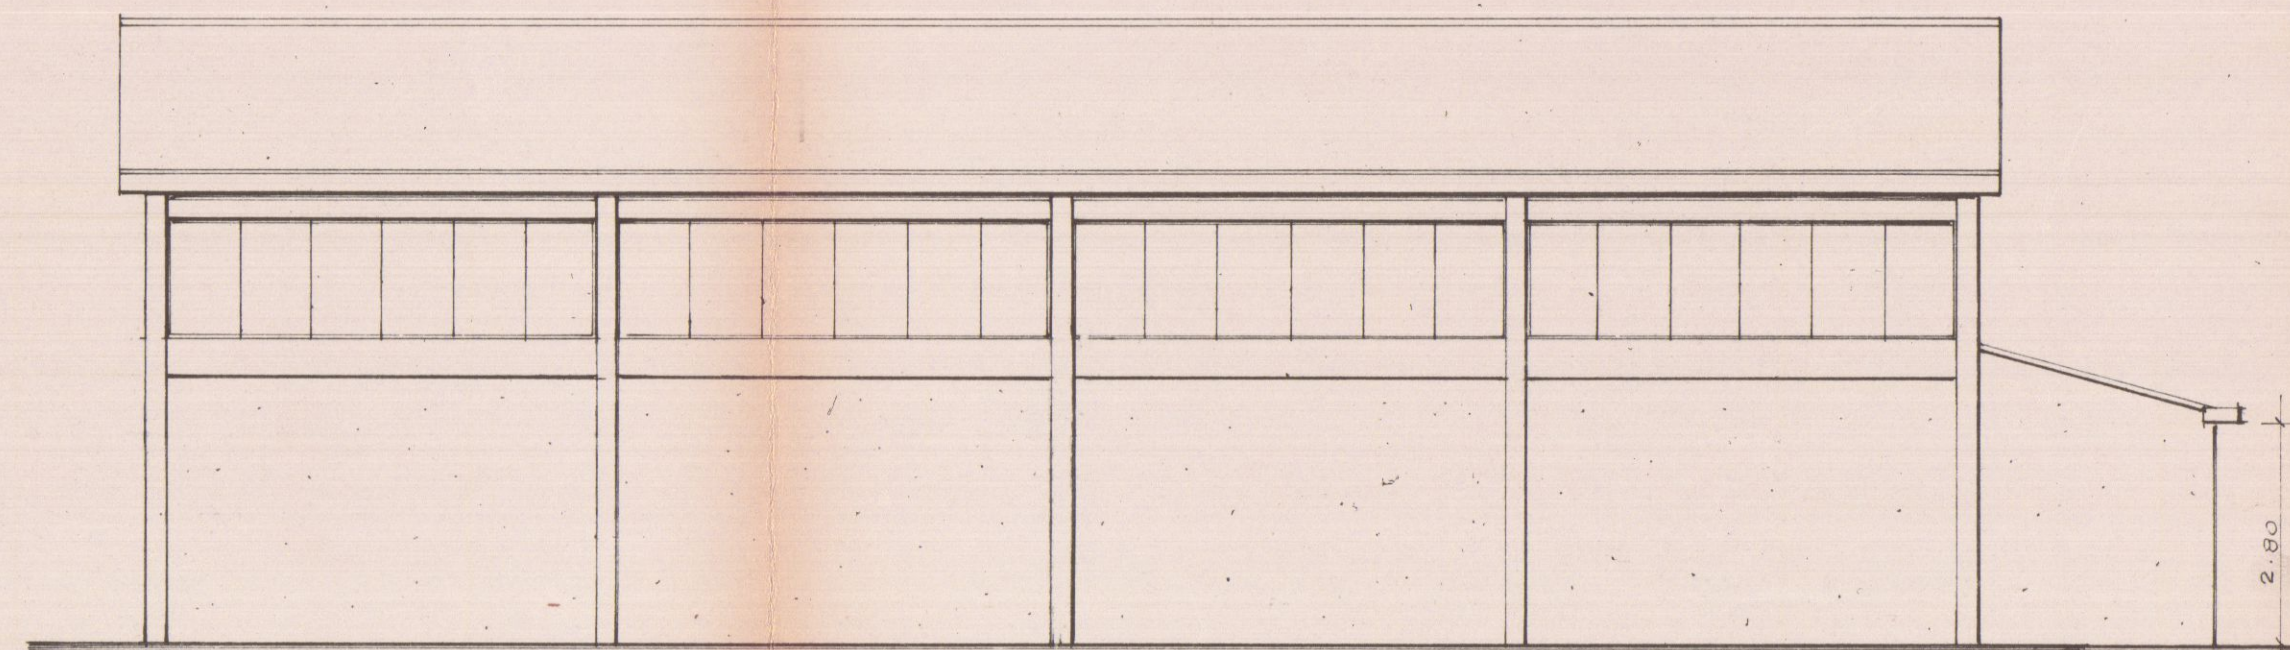


RETRO


VIA CARRIONA

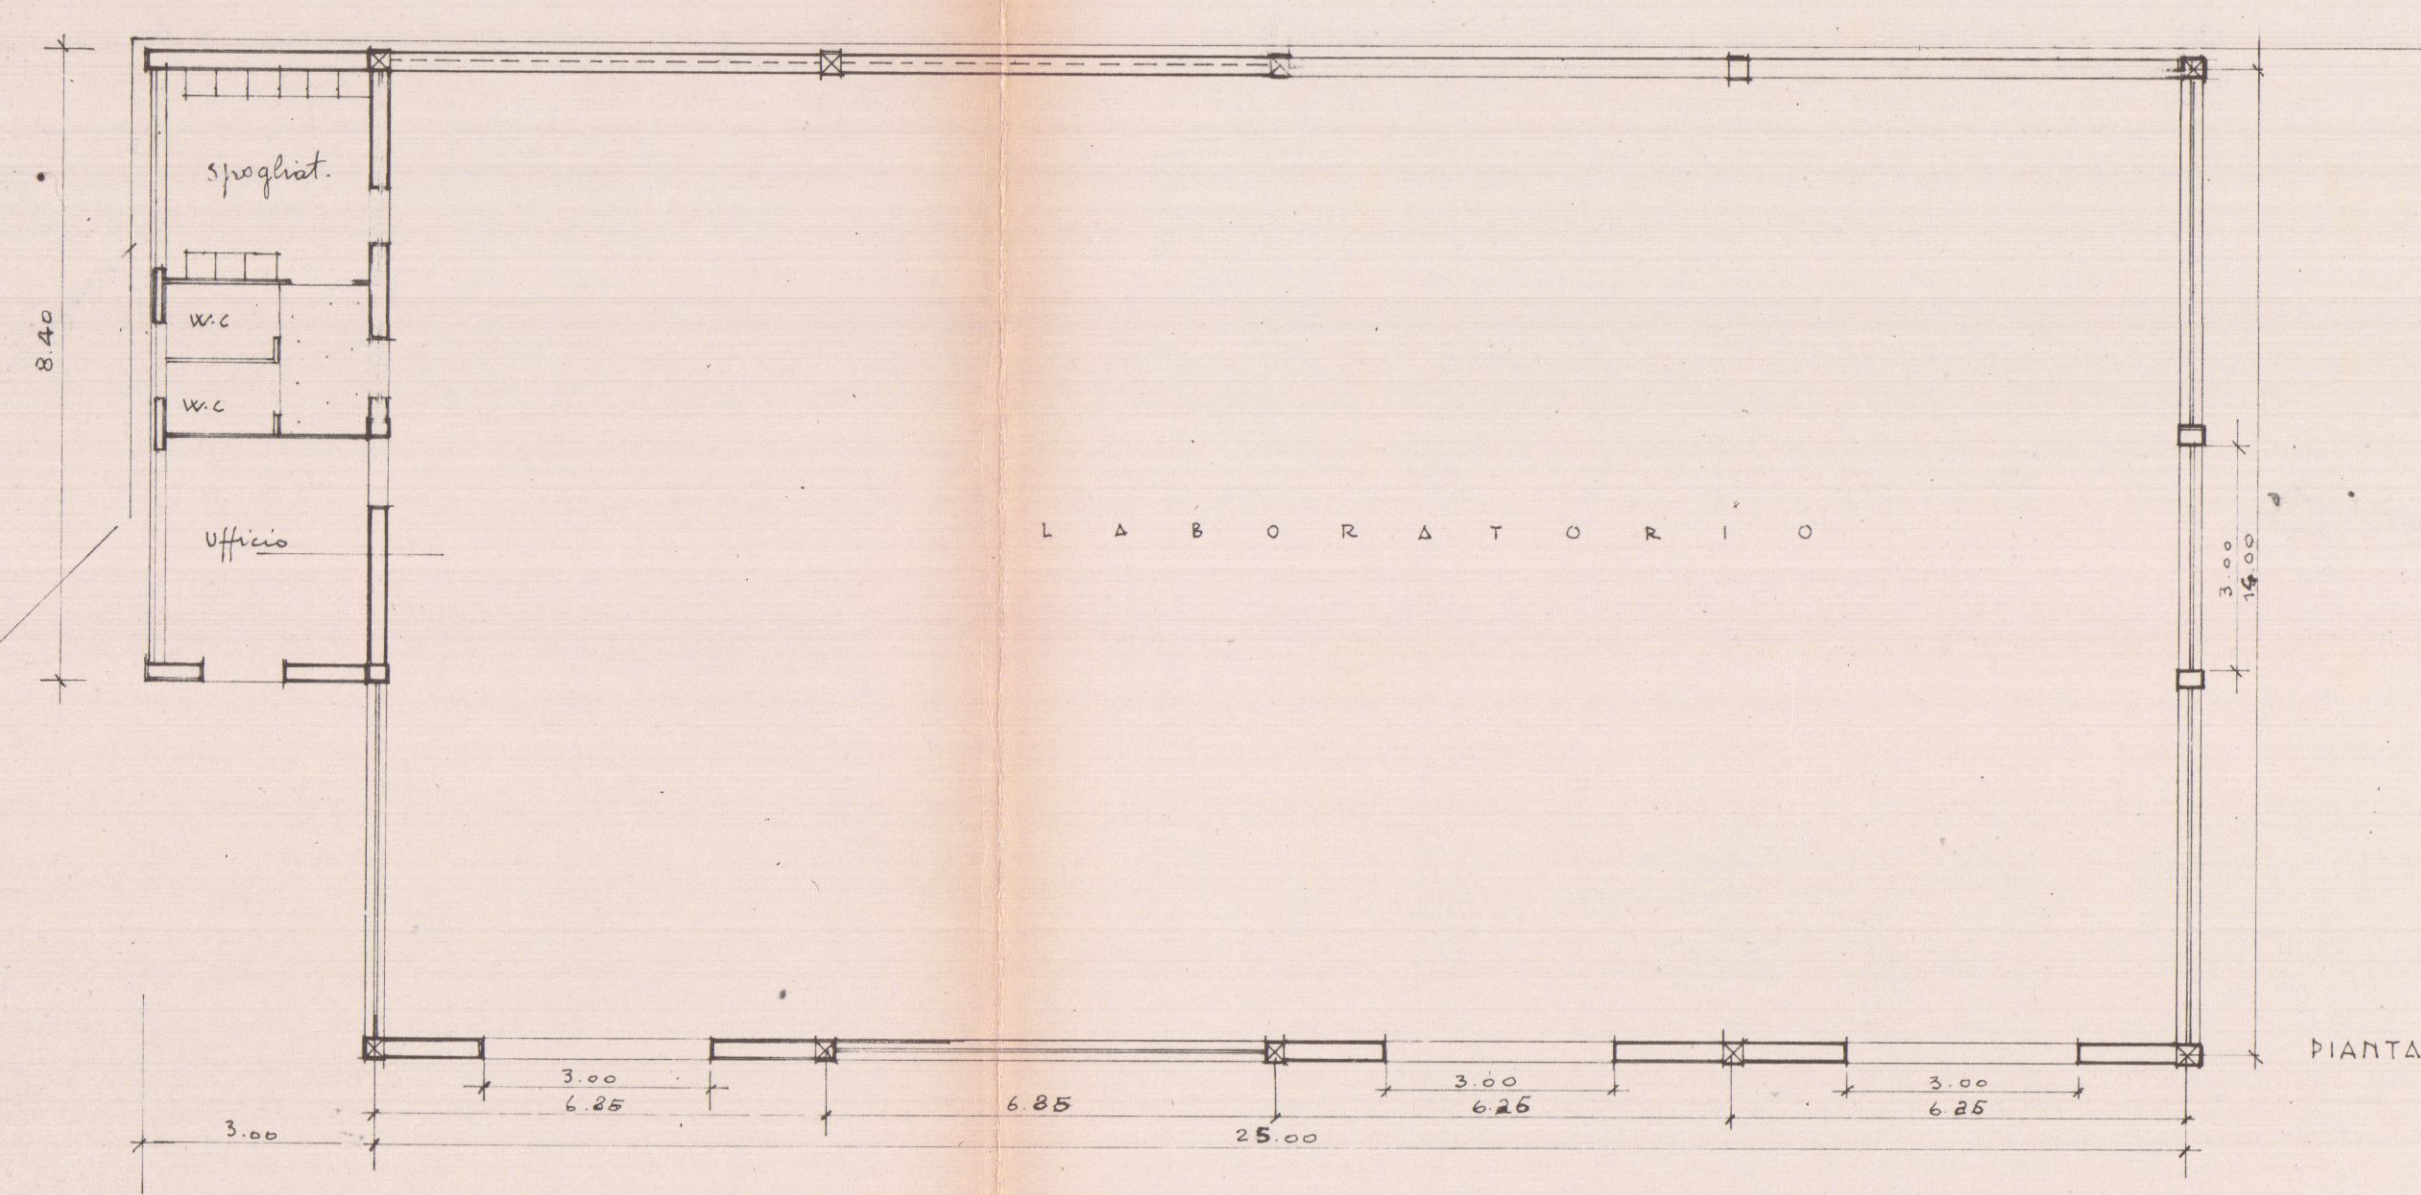

PIANTA


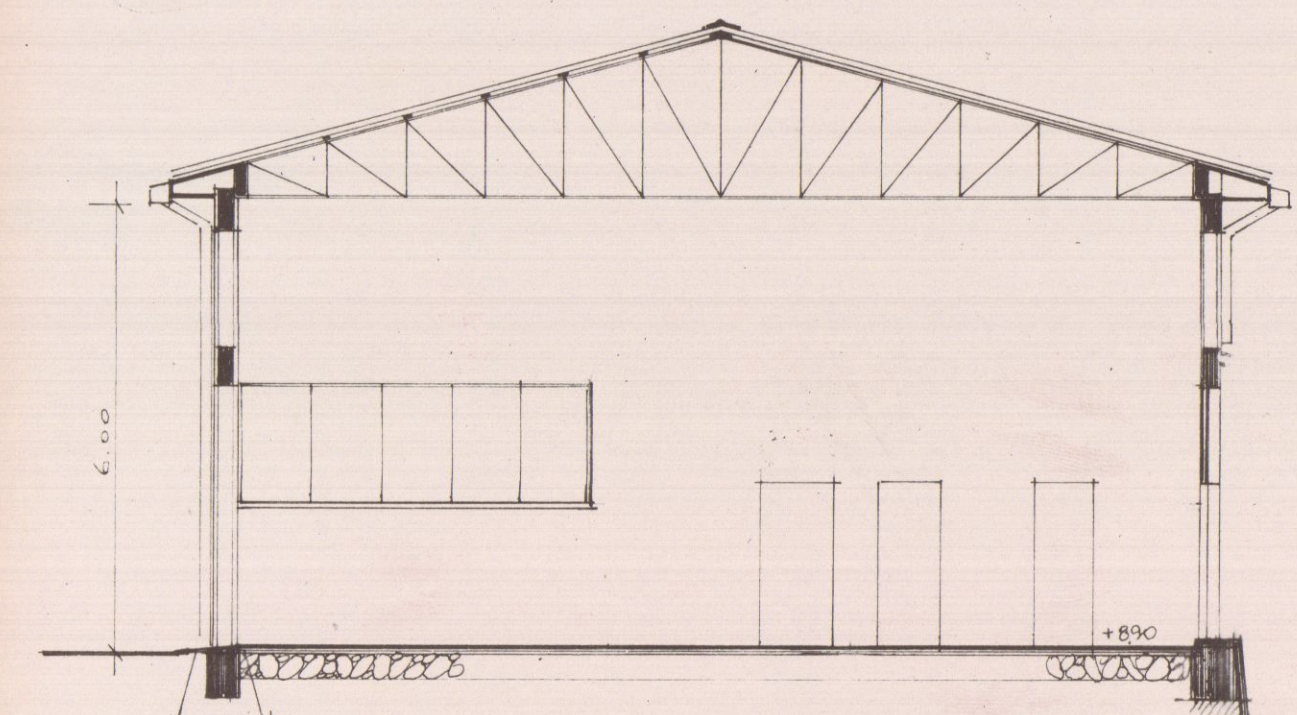


SEZIONE

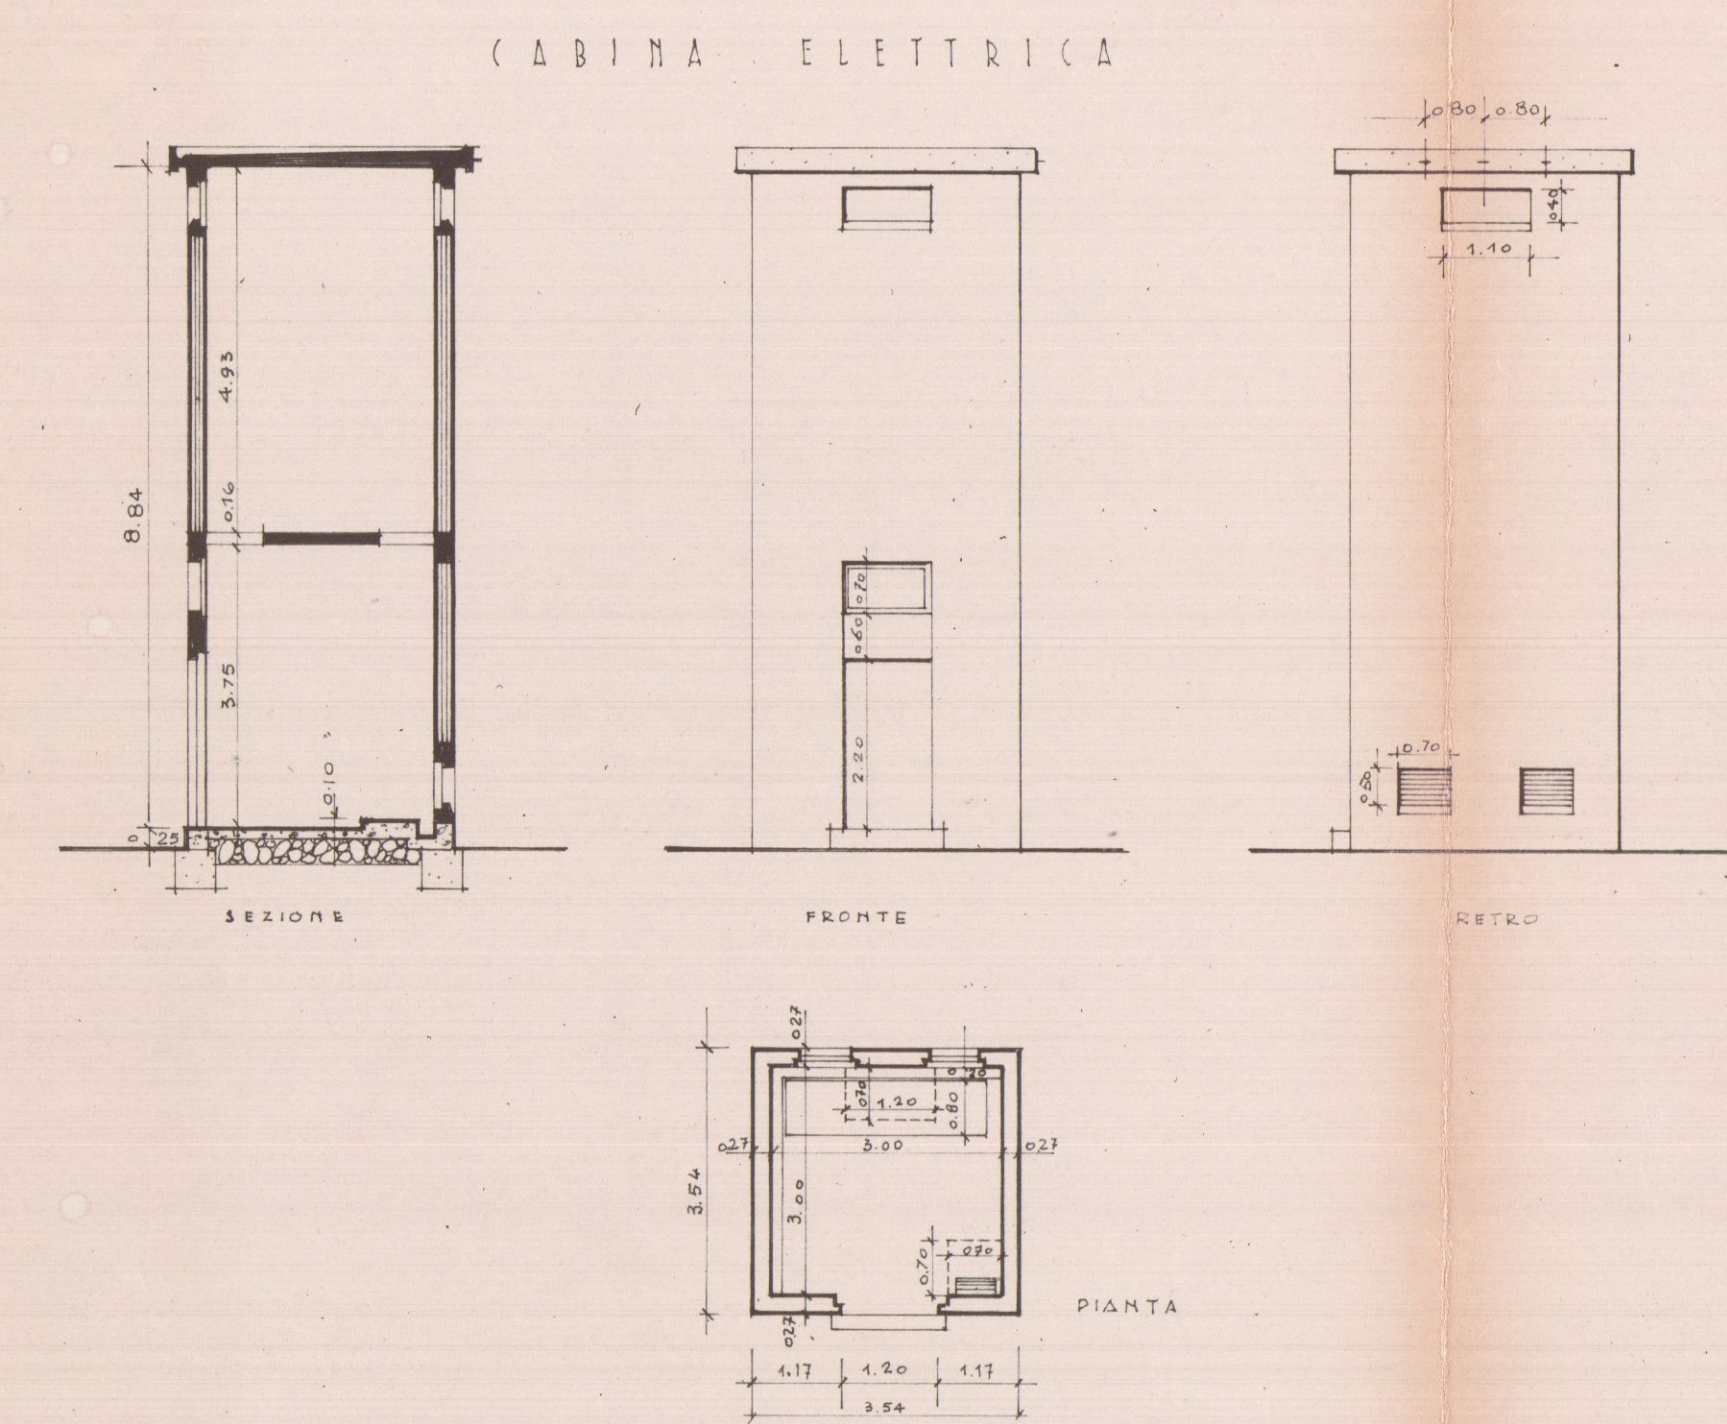

CABINA ELETTRICA

Planimetria 1:2000
Sca. E. Foglio 45

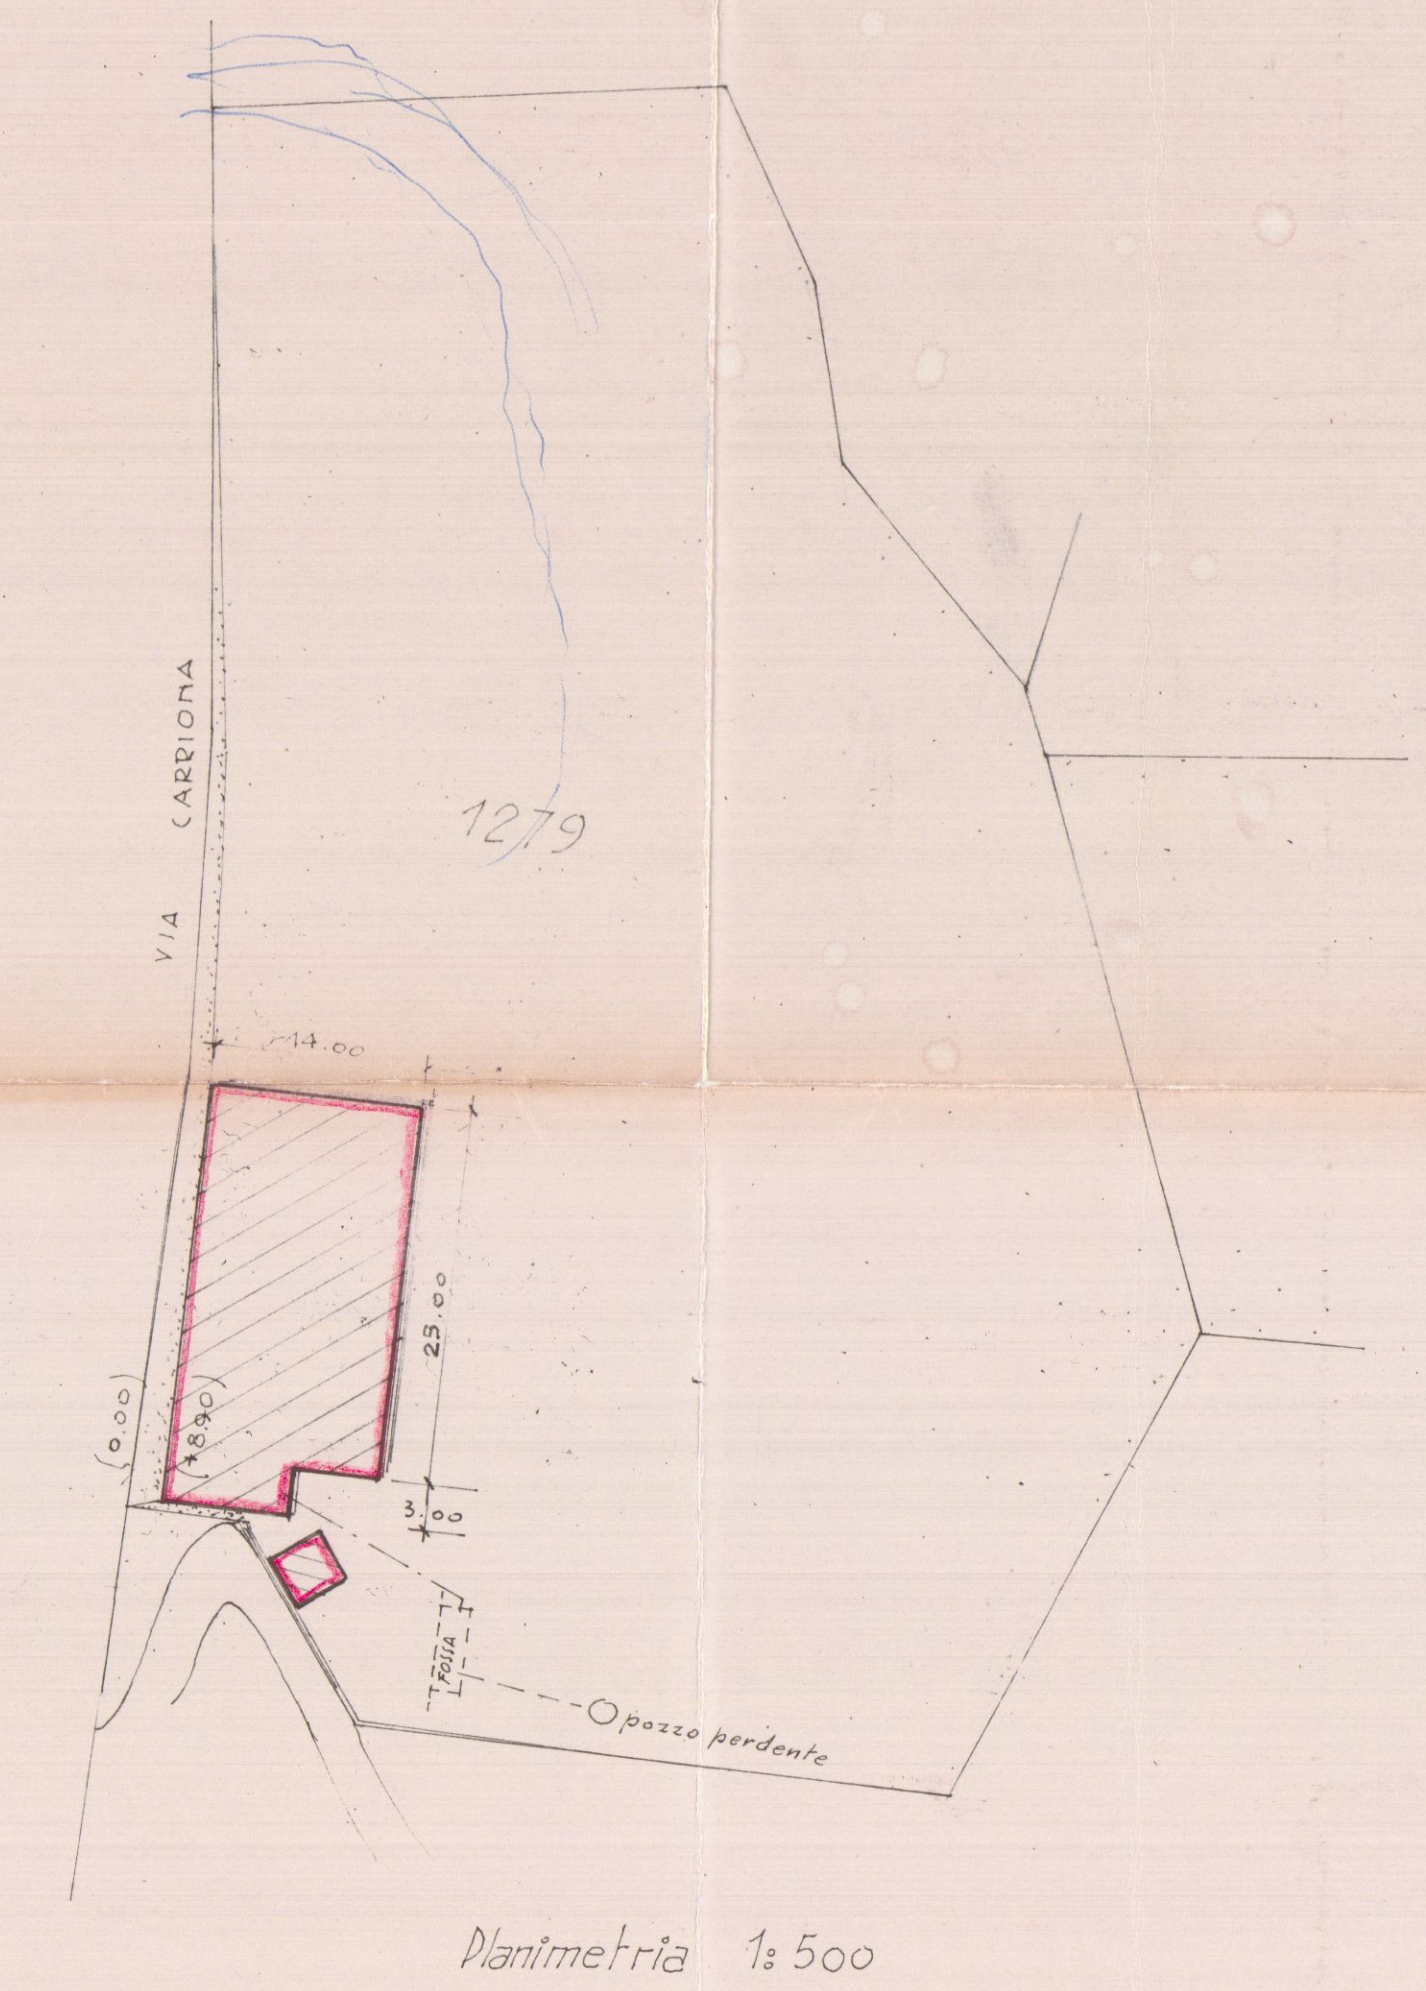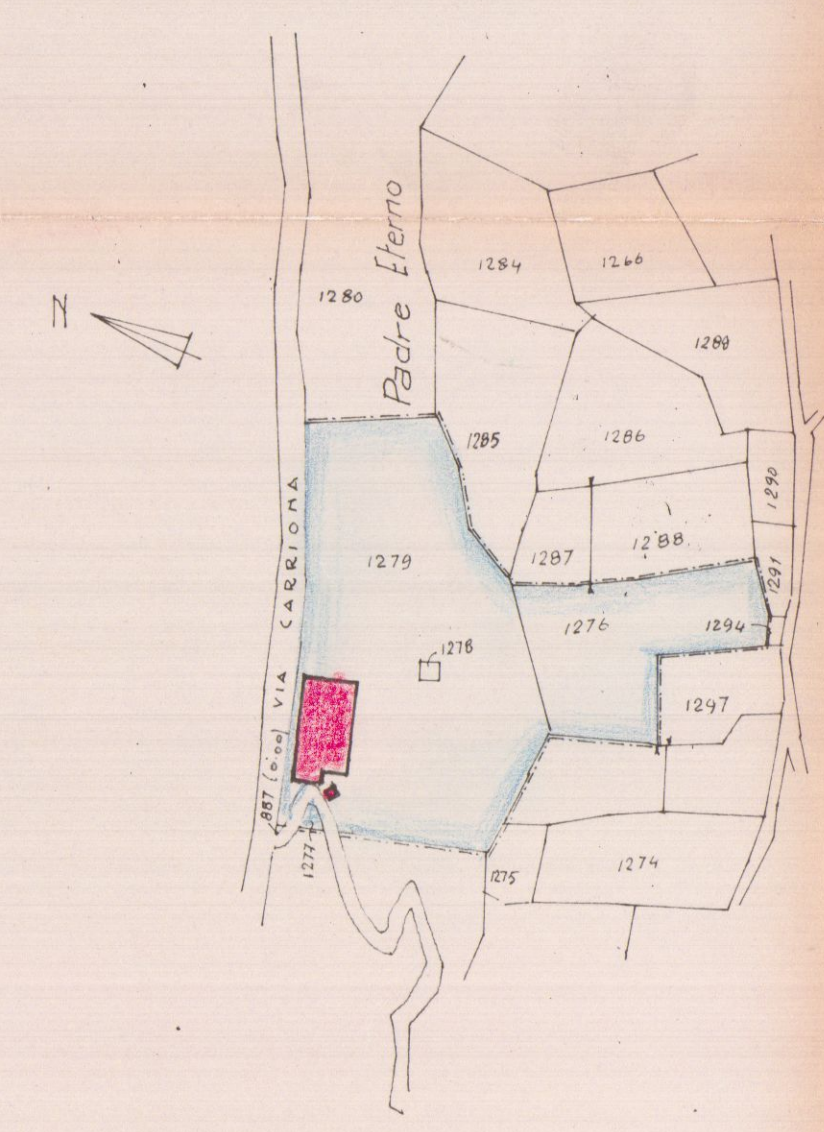

Planimetria 1:500



TAV	STUDIO TECNICO		VARIANTE
ELABORATO:	GEOM. SERGIO FAGGIANI P.zza Duomo 7 Tel. (0543) 717987 54033 - CARRARA		
Prova S. Prop.	Allegato alla DOMANDA di	SOLUZ.	
SCALA	CONCESSIONE IN SANATORIA		
I: 100 FAGG	PROGRESSIVO n° 4		
TIMBRO	PROPRIETARIO: Soc		
	PETACCHI MARMI S.R.L.		
	LOCALITA': CANALE - Via Mastro del Lavoro	DATA:	
	SEZ. 44 157		
	FOG. 65 MAPP. 315		

SUP = $8.00 \times 2.80 = \text{MQ } 22.00$




Disegnato

PIANTA

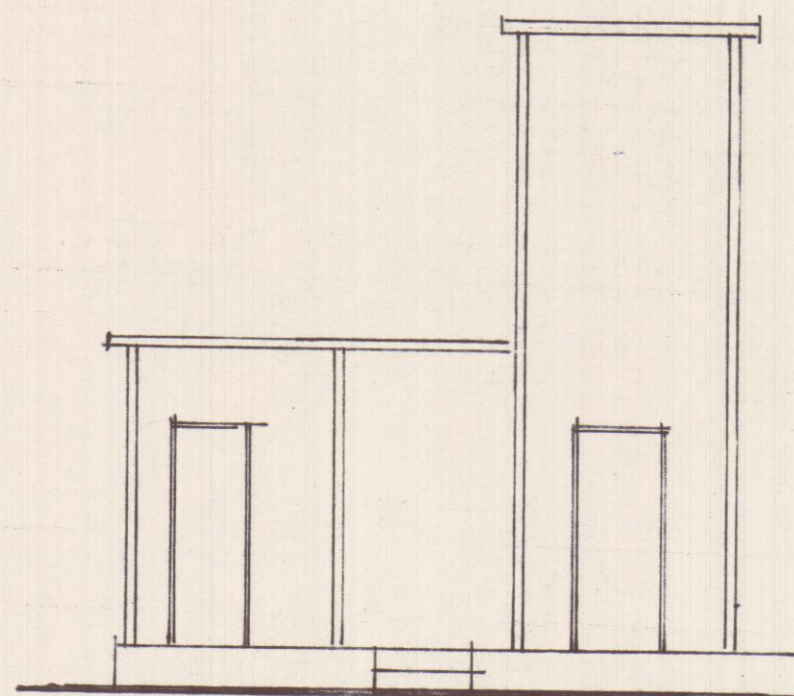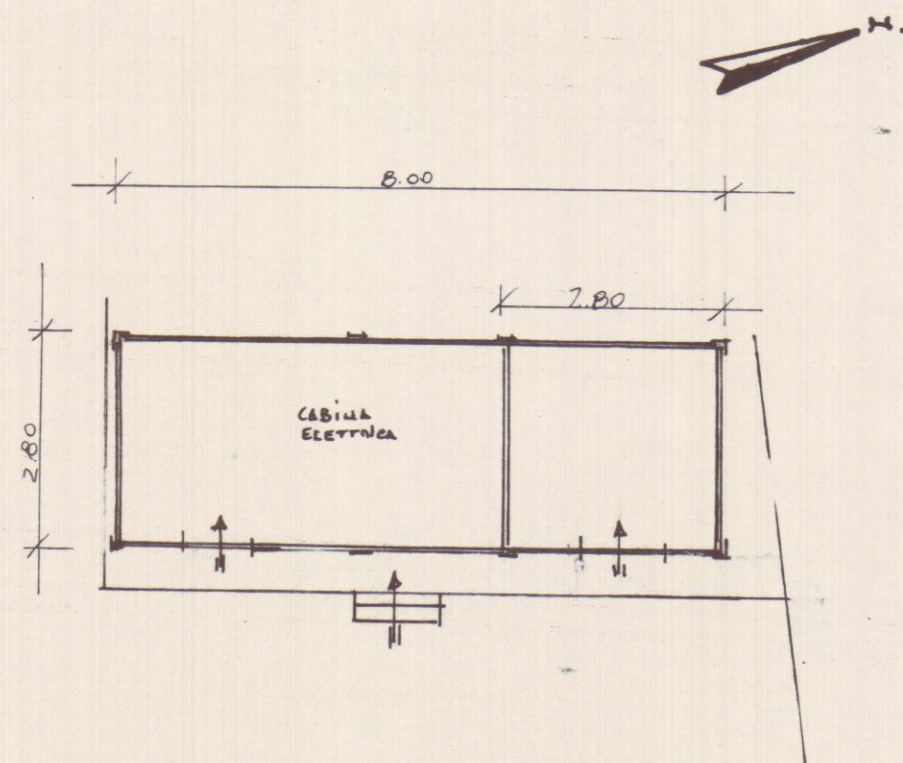

FRONTE E RETRO

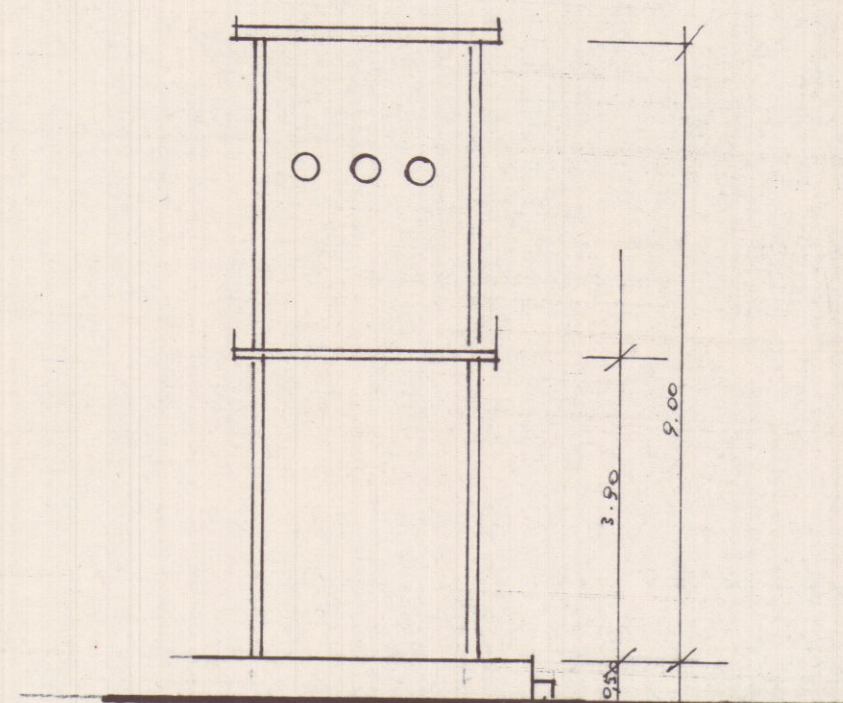

SEZIONE





TAV	STUDIO TECNICO		VARIANTE
ELABORATO: <i>P. de S. P. de S.</i>		ALLEGATO ALLA DOMANDA DI	
SCALA 1:100		CONCESSIONE IN SANATORIA	
TIMBRO: <i>[Circular Stamp: COMUNE DI CARRARA, SERVIZIO TECNICO, 1957]</i>		PROGRESSIVO n° 5	
PROPRIETARIO: <i>Sec.</i>		SOLUZIONI	
<i>PETACCHI MARINI S.R.L.</i>			
LOCALITÀ: <i>CANALIE - VALMARTIN DEL LIVORNO</i>		DATA:	
SEZ. <i>FOGLIO 45 MAPPA 315.197</i>			

$SUP = 5.00 \times 4.00 = 20.00 \text{ mq}$

[Handwritten signature]




PIANTA

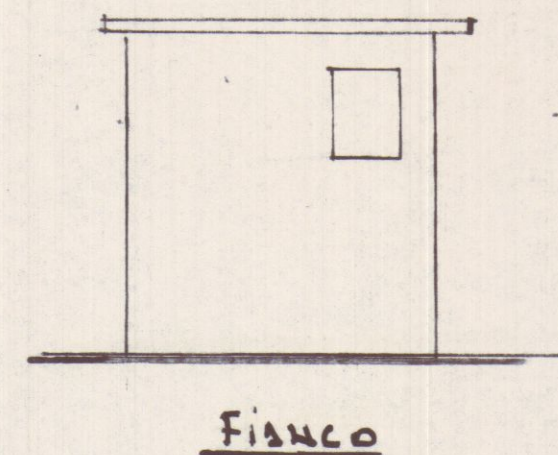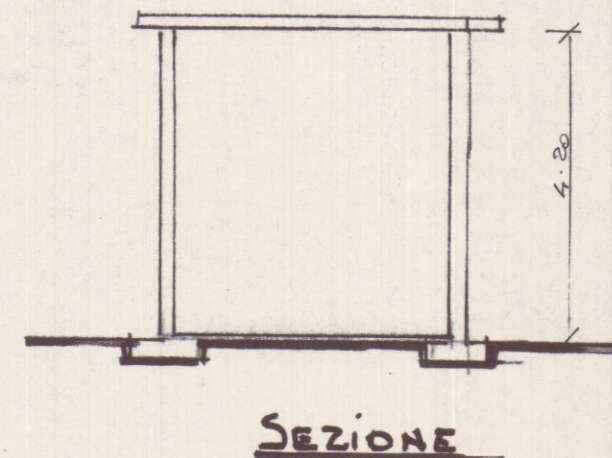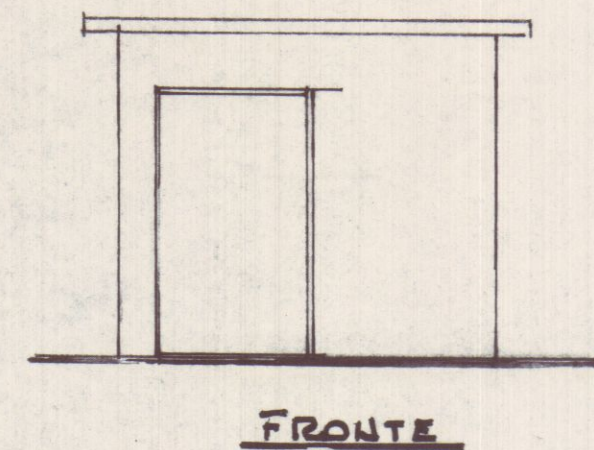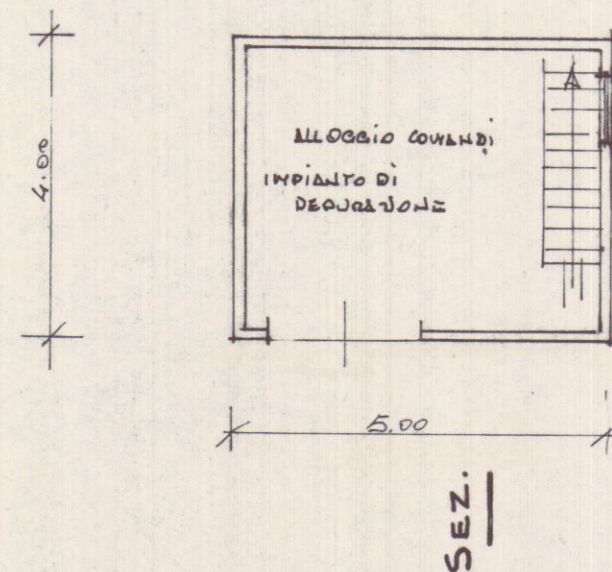





TAV	STUDIO TECNICO		VARIAN
ELABORATO: <i>Piero Segni Pignatelli</i>		DR. SERGIO MAGGIANI P.zza Duomo - Tel. 0585/71989 41012 CARRARA	
SCALA 1:100	ALLEGATO ALLA DOMANDA DI CONCESSIONE IN SANATORIA PROGRESSIVO n. 5		SOLUZ.
TIMBRO 	PROPRIETARIO: <i>Sec.</i> PETACCHI MARINI S.r.l.		
	LOCALITÀ: <i>CANALIE - VALMARTINI DEL LIVORNO</i> FOG. 46 - MAPP. 315 - 197		DATA:

SUP = 5.00 x 4.00 = 20.00 mq

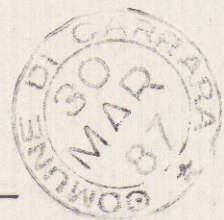

Donato

PIANTA

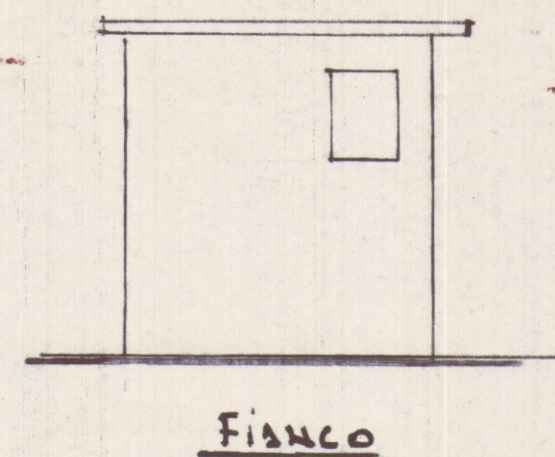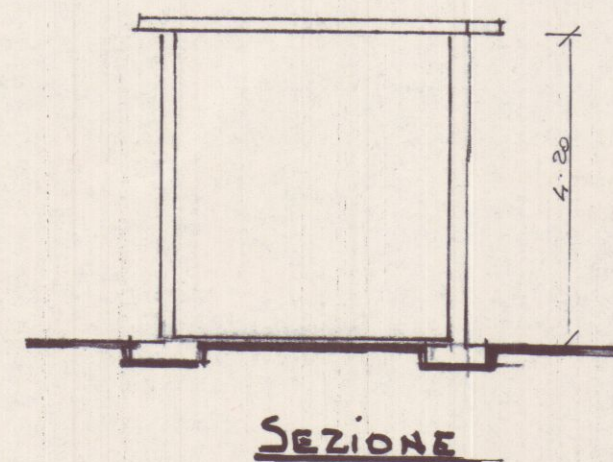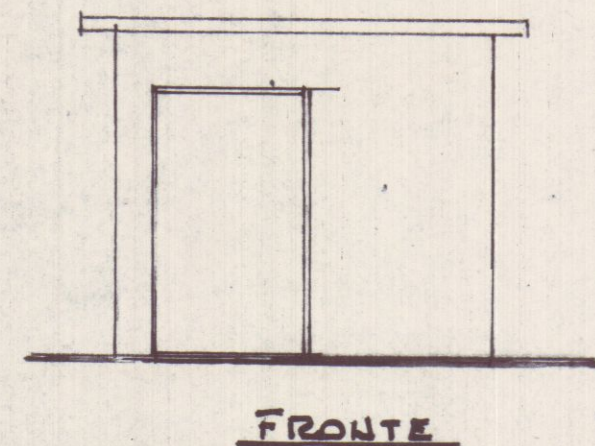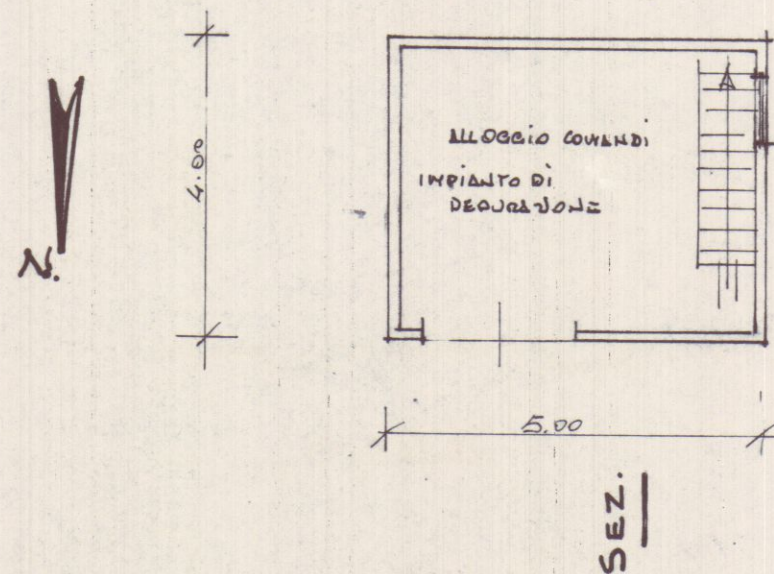



TAV	STUDIO TECNICO		VARIANTE
ELABORATO:	GEOM. SERGIO FAGGIANI P.zza Duomo 7 Tel. (0593) 717991 54033 - CARRARA		
Prova di Prosp.	Allegato alla DOMANDA di	SOLIZ	
SCALA 1: 100	CONCESSIONE IN SANATORIA PROGRESSIVO n° 4		
TIMBRO	PROPRIETARIO: Soc. PETACCHI MARMI S.R.L.		
	LOCALITA': (ANAL. E - via Martiri del Lavoro)	DATA:	
	SEZ. 44 FOG. 45 MAPP. 157 315		

SUP = 8.00 x 2.80 = MQ 22.00




Disegnato

PIANTA

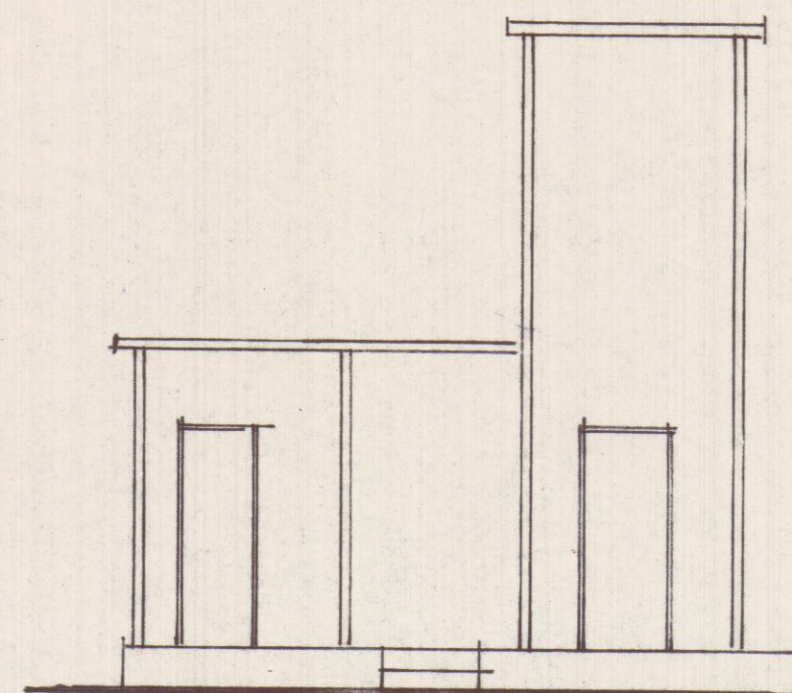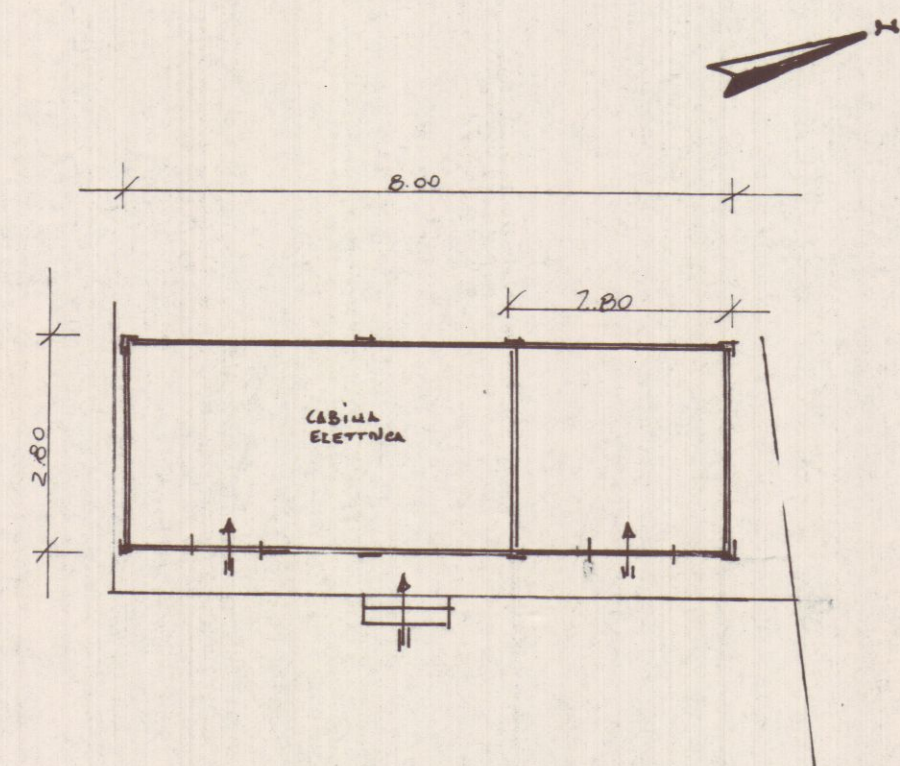


FRONTE E RETRO

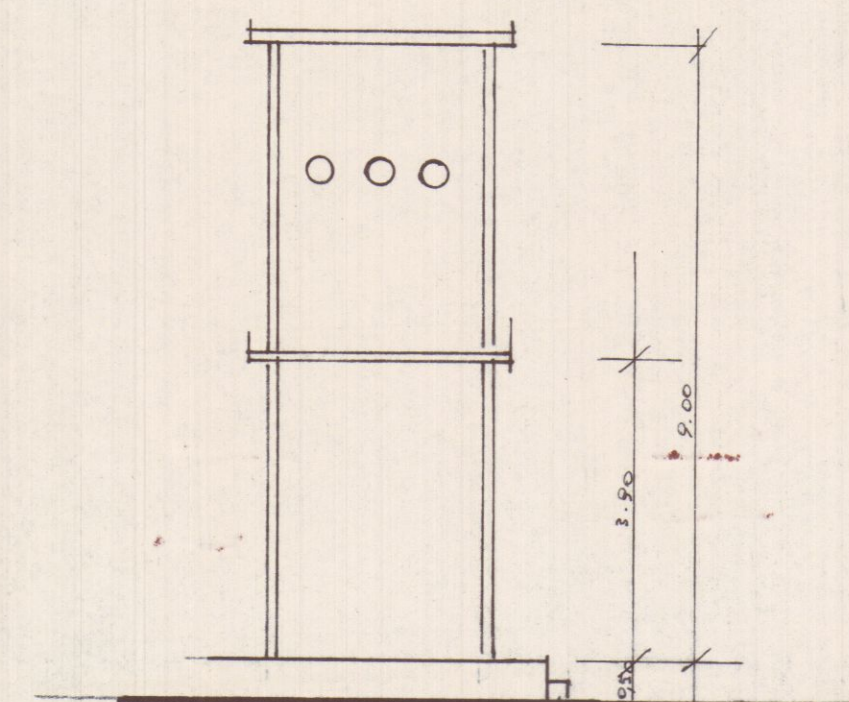


SEZIONE

Don H

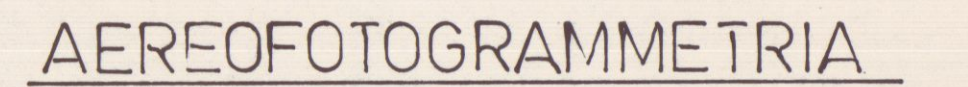

1:2000

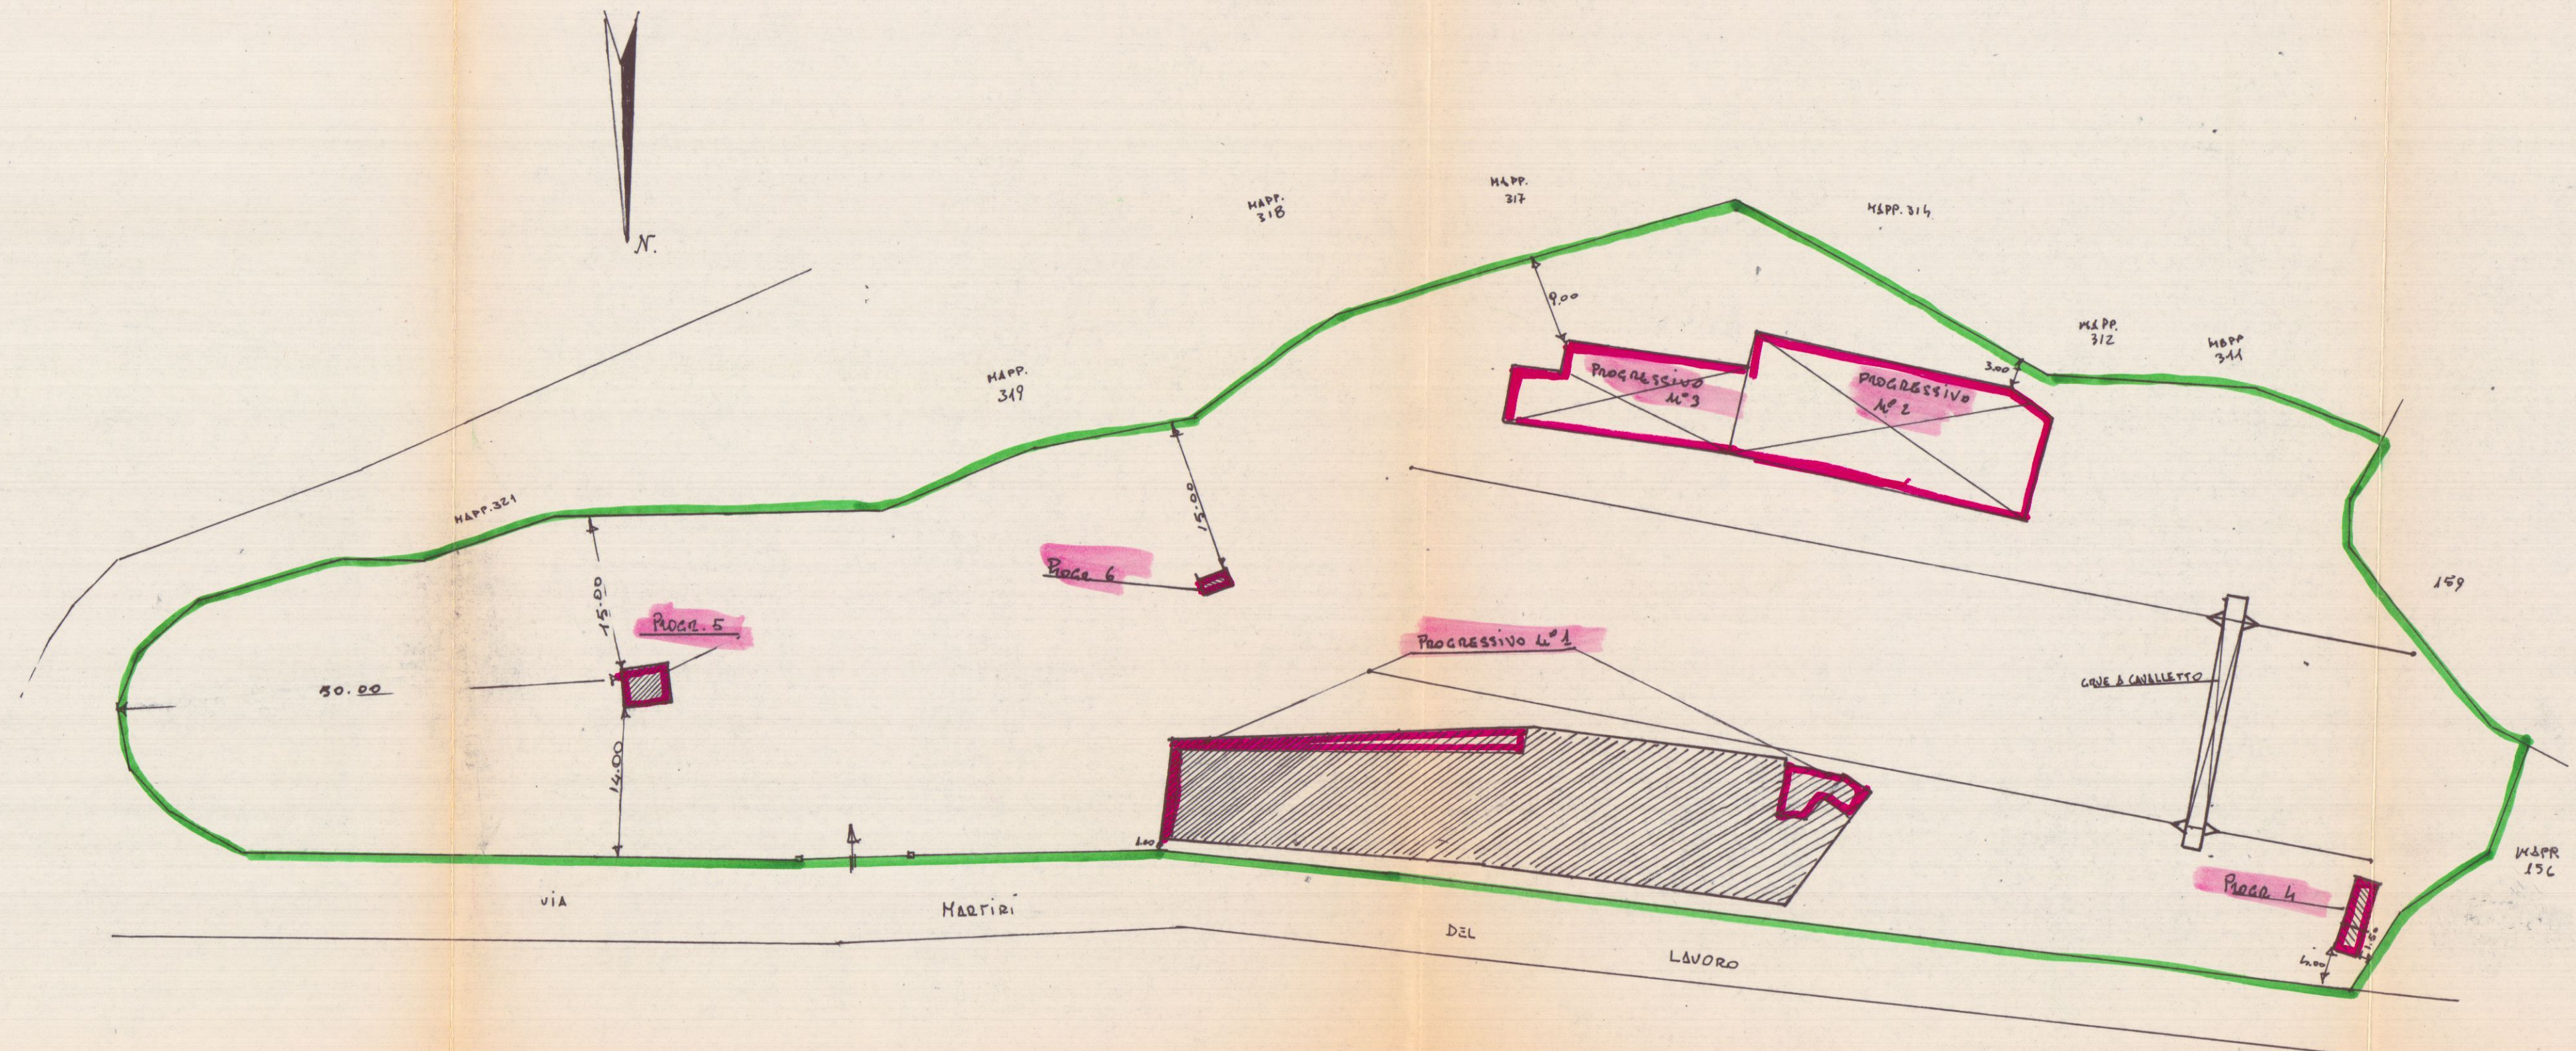scala 1:500



TAV	STUDIO TECNICO		VARIAN
ELABORATO: <u>Par. 2. Prop.</u> SCALA <u>1:100</u>		ALLEGATO ALLA DOMANDA DI CONCESSIONE IN SANATORIA <u>PROGRESSIVO n° 6</u>	
TIMBRO 		PROPRIETARIO: <u>Soc.</u> <u>PETACCHI HOMI S.R.L.</u>	
LOCALITA': <u>Genio</u> SEZ. <u>FOGH</u> <u>315</u> <u>MAPP. 157</u>		DATA:	

SUP. = $2.25 \times 2.40 = 7.60 \text{ mq}$




Aut. H.


Pianta

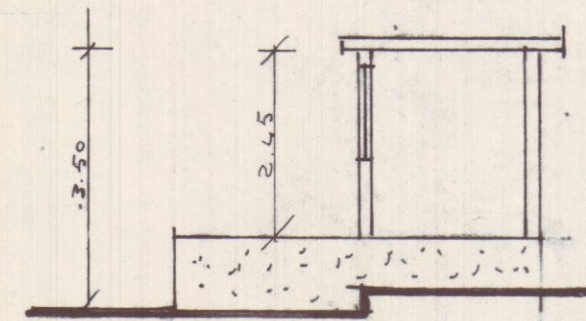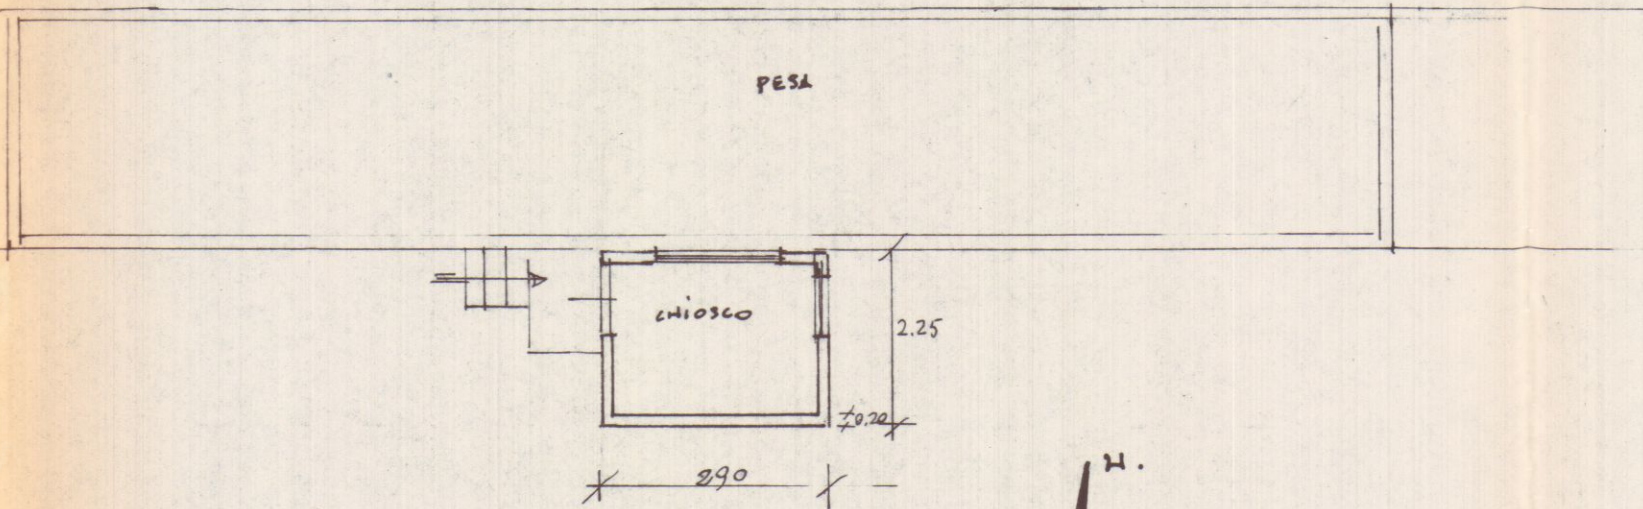

SEZIONE

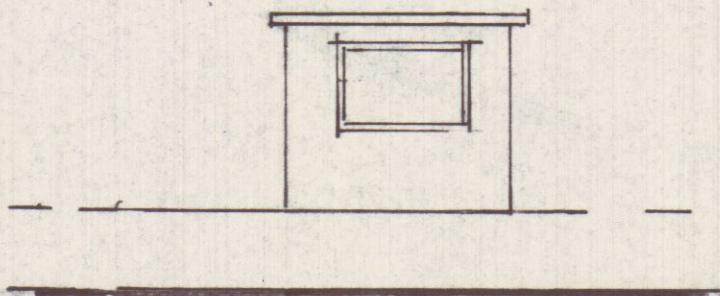

FRONTE

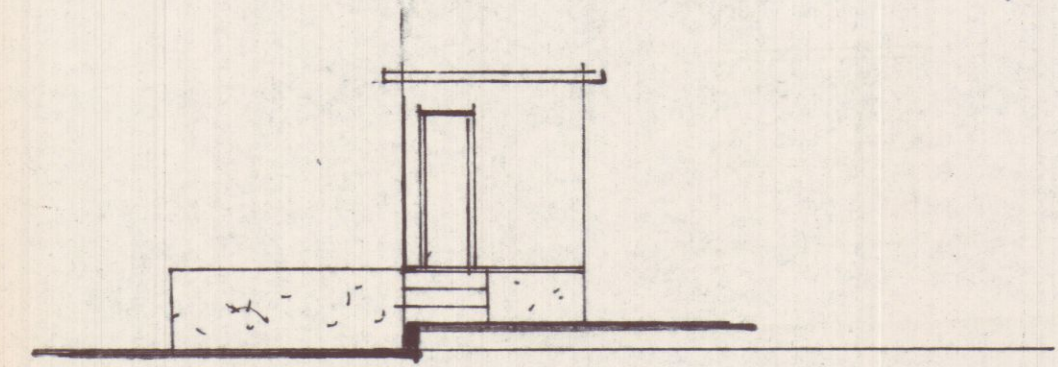

Fianco



TAV	STUDIO TECNICO		VARIANTE
ELABORATO:	GEOM. SERGIO FAGGIANI Via Duomo 7 Tel. (0585) 71960 54033 CARTARA		
SCALA 1:100	ALLEGATO ALLA DOMANDA DI CONCESSIONE IN SANATORIA PROGRESSIVO N° 6	SOLUZIONI	
	PROPRIETARIO: Soc. PETACCHI MORI S.R.L.		
	LOCALITÀ: <u>Cartara</u>	DATA:	
	SEZ. <u>FOG. 44</u> MAPPA <u>157</u>		

SUP. = $2.25 \times 2.40 = 5.40 \text{ mq}$




Arut


PIANTA

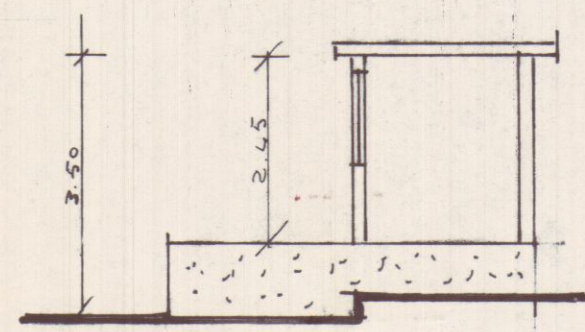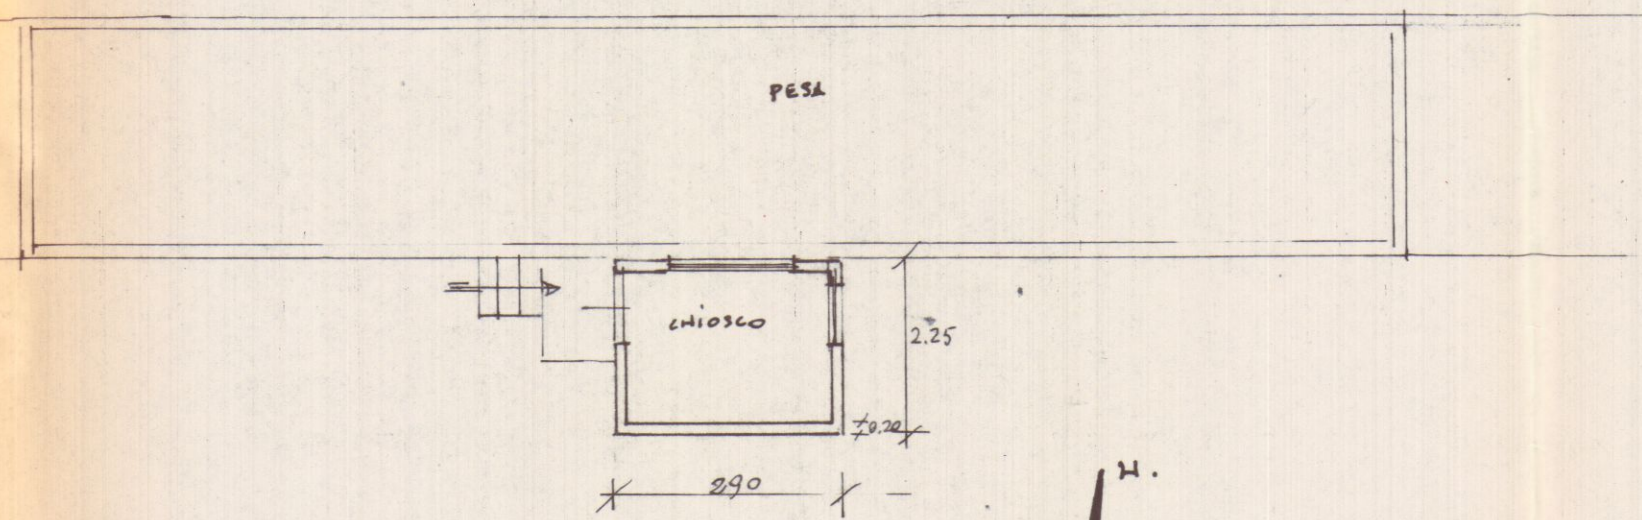

SEZIONE

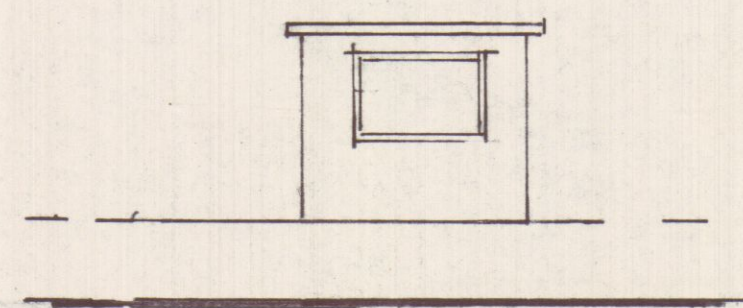

FRONTE


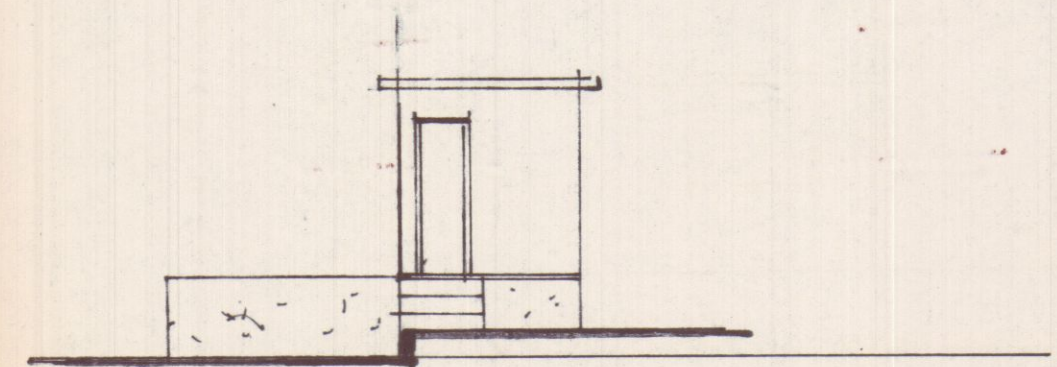


FIANCO

TAV	STUDIO TECNICO	VARIAN
ELABORATO:	GEOM. SERGIO FASCIANI P.zza Duomo 7 Tel. (0585) 21980 54033 CARRARA	
PROGETTO:	ALLEGATO ALLA DOMANDA DI CONCESSIONE IN SANATORIA PROGRESSIVO N° 2.344/5.6	SOLUZ.
SCALA	1:500/2000	
PROPRIETARIO:	Soc. PETACCHI MARMI S.R.L.	
LOCALITÀ:	CANALIA - VIA MARTIRI DEL LAVORO	DATA:
SEZ.	FOG. MAPP.	

De m JA

AEREOFOTOGRAMMETRIA
1:2000

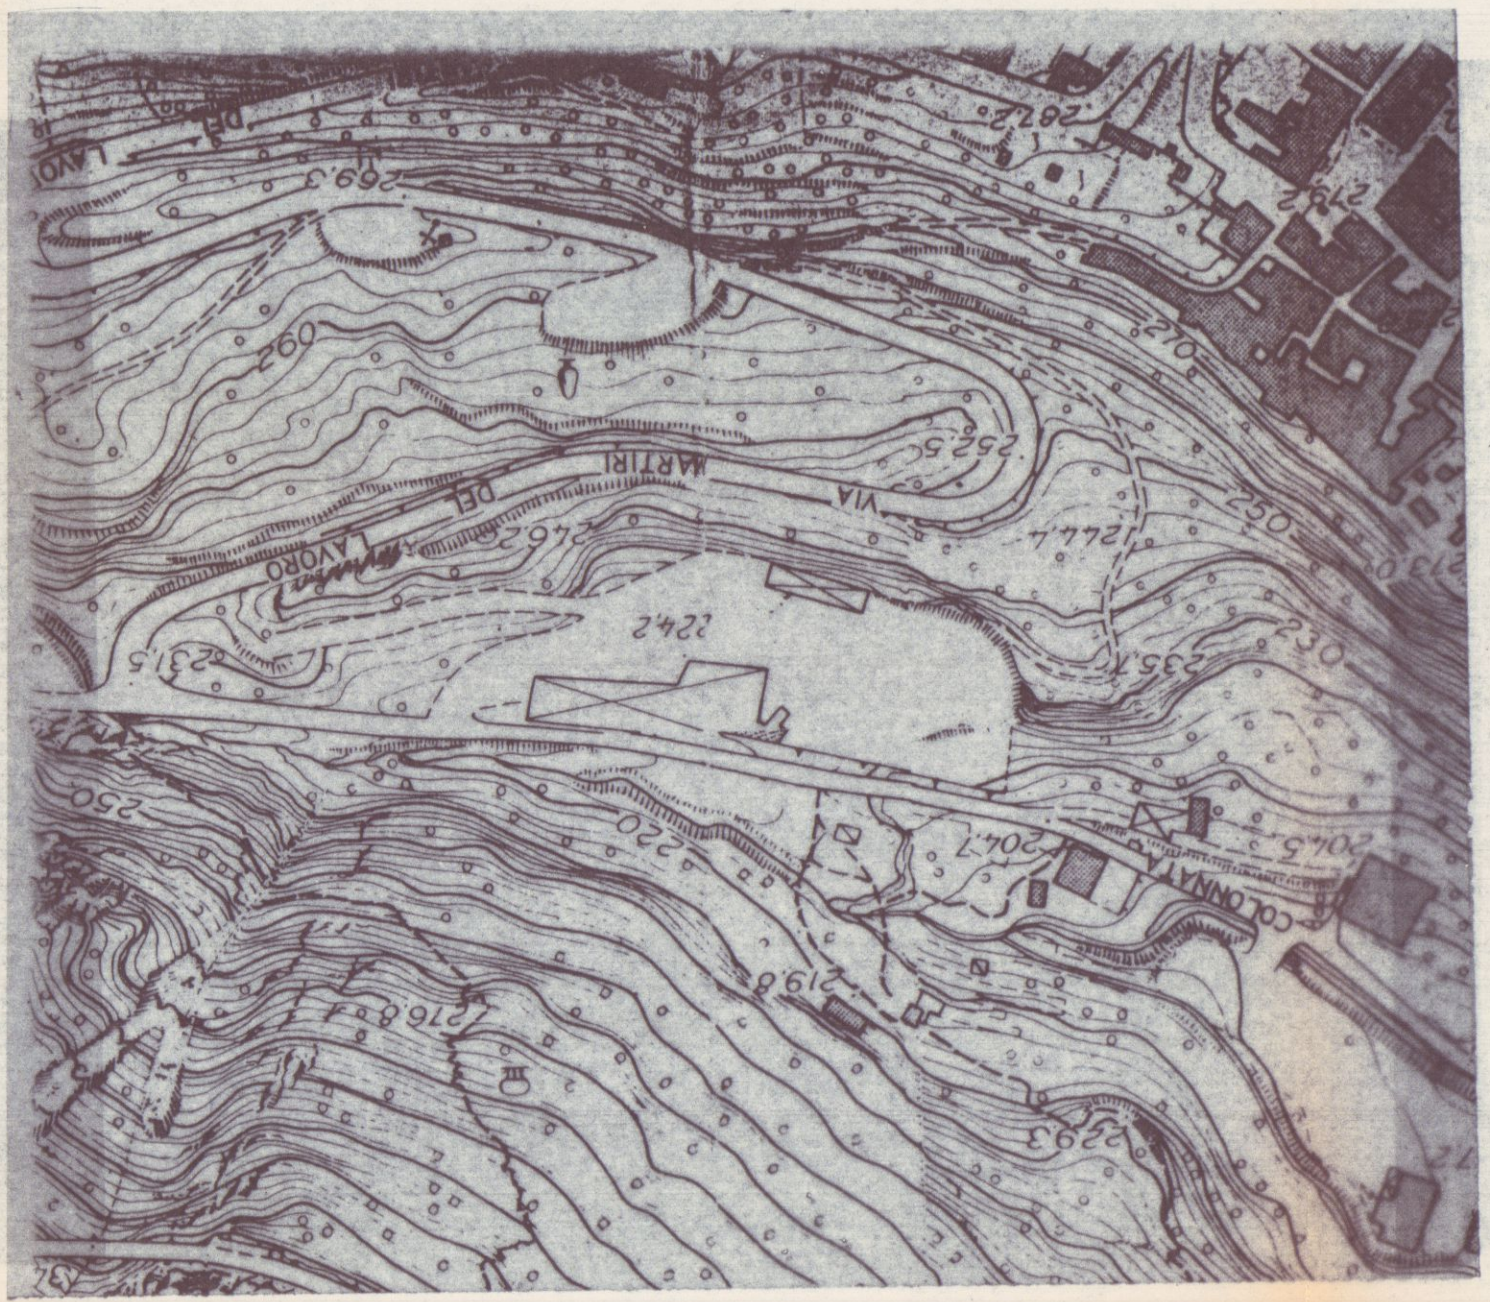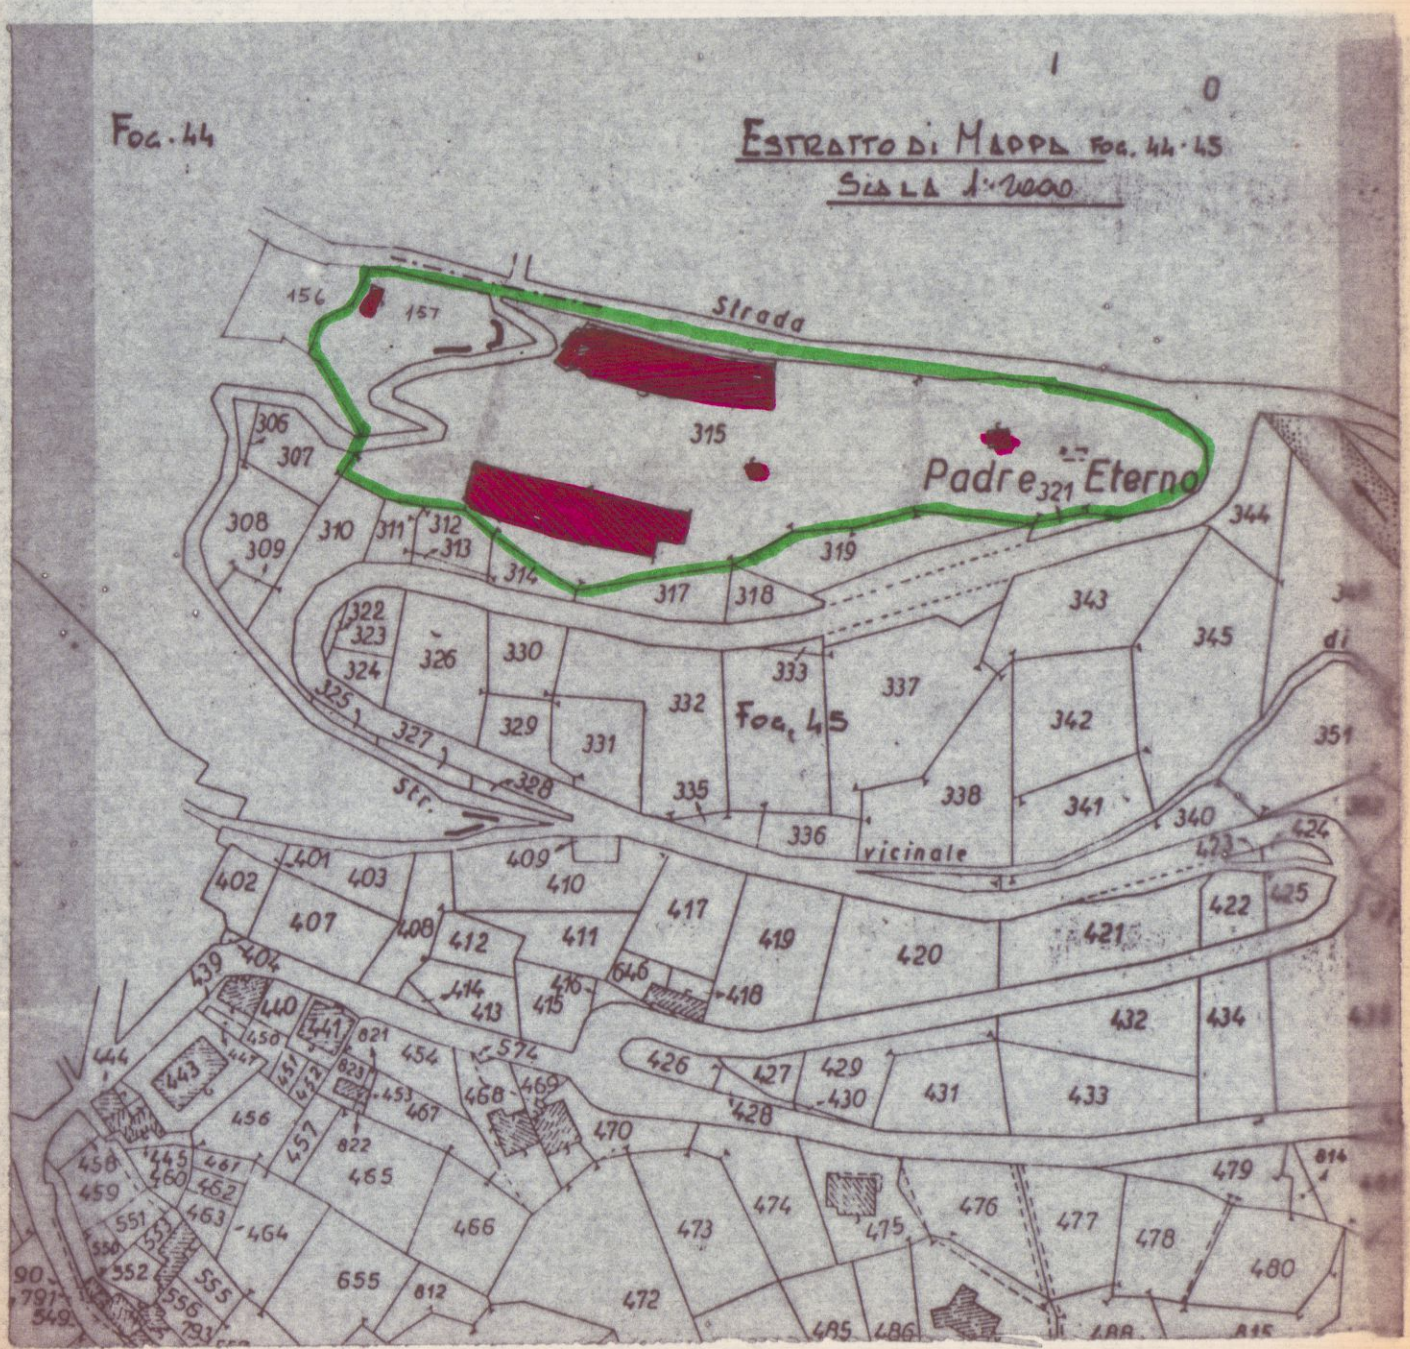

PLANIMETRIA GENERALE

scala 1:500

