

PROGETTO

Comune di Carrara

REALIZZAZIONE DI INGRESSO E SISTEMAZIONE DI
AREA AD USO PARCHEGGIO
PER CIVILE ABITAZIONE
Loc. Codena - Via Foce-S.Croce, n°2

STATO DI VARIANTE E FINE DEI LAVORI

Elaborati:

- PLANIMETRIA CATASTALE
- PIANTA STATO INIZIALE
- PIANTA STATO VARIANTE DI PROGETTO
- PIANTA STATO RAFFRONTO

- Scala 1:2000
- Scala 1:100
- Scala 1:100
- Scala 1:100

Proprietà:

Sigg.ri POLI IVANO e BERTANELLI LORIANA

Tecnico:

Geom. Barbara Barattini

Data: 05 Maggio 2007

TAVOLA UNICA

PIANTA STATO INIZIALE
con rilievo topografico
Scala 1:100

ALTRA PROPRIETA'

MAPPALE 83
(Poli - Bertanelli)

MAPPALE 82
(Poli - Bertanelli)

NORD

Casa di abitazione civile
Sigg. Bertanelli e Poli
(concessioni edilizie n°185 del 1983 e 1989)

STRADA COMUNALE dalla FOCE a S.CROCE

STRALCIO DELLA MAPPA
CATASTALE F.57 DI CARRARA
Scala 1:2000

Strada Vicinale della Foce

Proprietà Poli-Bertanelli
interessata dalle opere in
progetto

Nord

PIANTA STATO VARIANTE DI PROGETTO
Scala 1:100

MAPPALE 83
(Poli - Bertanelli)

PIANTA STATO DI RAFFRONTO
Scala 1:100

— Variante di progetto
— Progetto originario
— Limiti catastali

NORD

STRADA COMUNALE dalla FOCE a S. CROCE

NORD

STUDIO TECNICO
Dott. Geol. FABIO BACCHINI
Via Prov. Avenza-Sarzana n°36/bis - 54031 CARRARA (MS)
Tel: 0585858366 Fax: 0585854099 Email: geobac@iol.it



PROGETTO

Comune di Carrara

REALIZZAZIONE DI INGRESSO E SISTEMAZIONE DI
AREA AD USO PARCHEGGIO
PER CIVILE ABITAZIONE
Loc. Codena - Via Foce-S.Croce, n°2

Elaborati:

- PIANTA stato modificato - Scala 1:100
- SEZIONE stato modificato - Scala 1:100

Proprietà:

POLI IVANO e BERTANELLI LORIANA


Progettista:

Geom. Geol. FABIO BACCHINI
- n°851 Ordine dei Geologi della Toscana
- n°667 Collegio dei Geometri di Massa-Carrara


TAVOLA 2

STATO DI
PROGETTO

Data: Marzo 2000

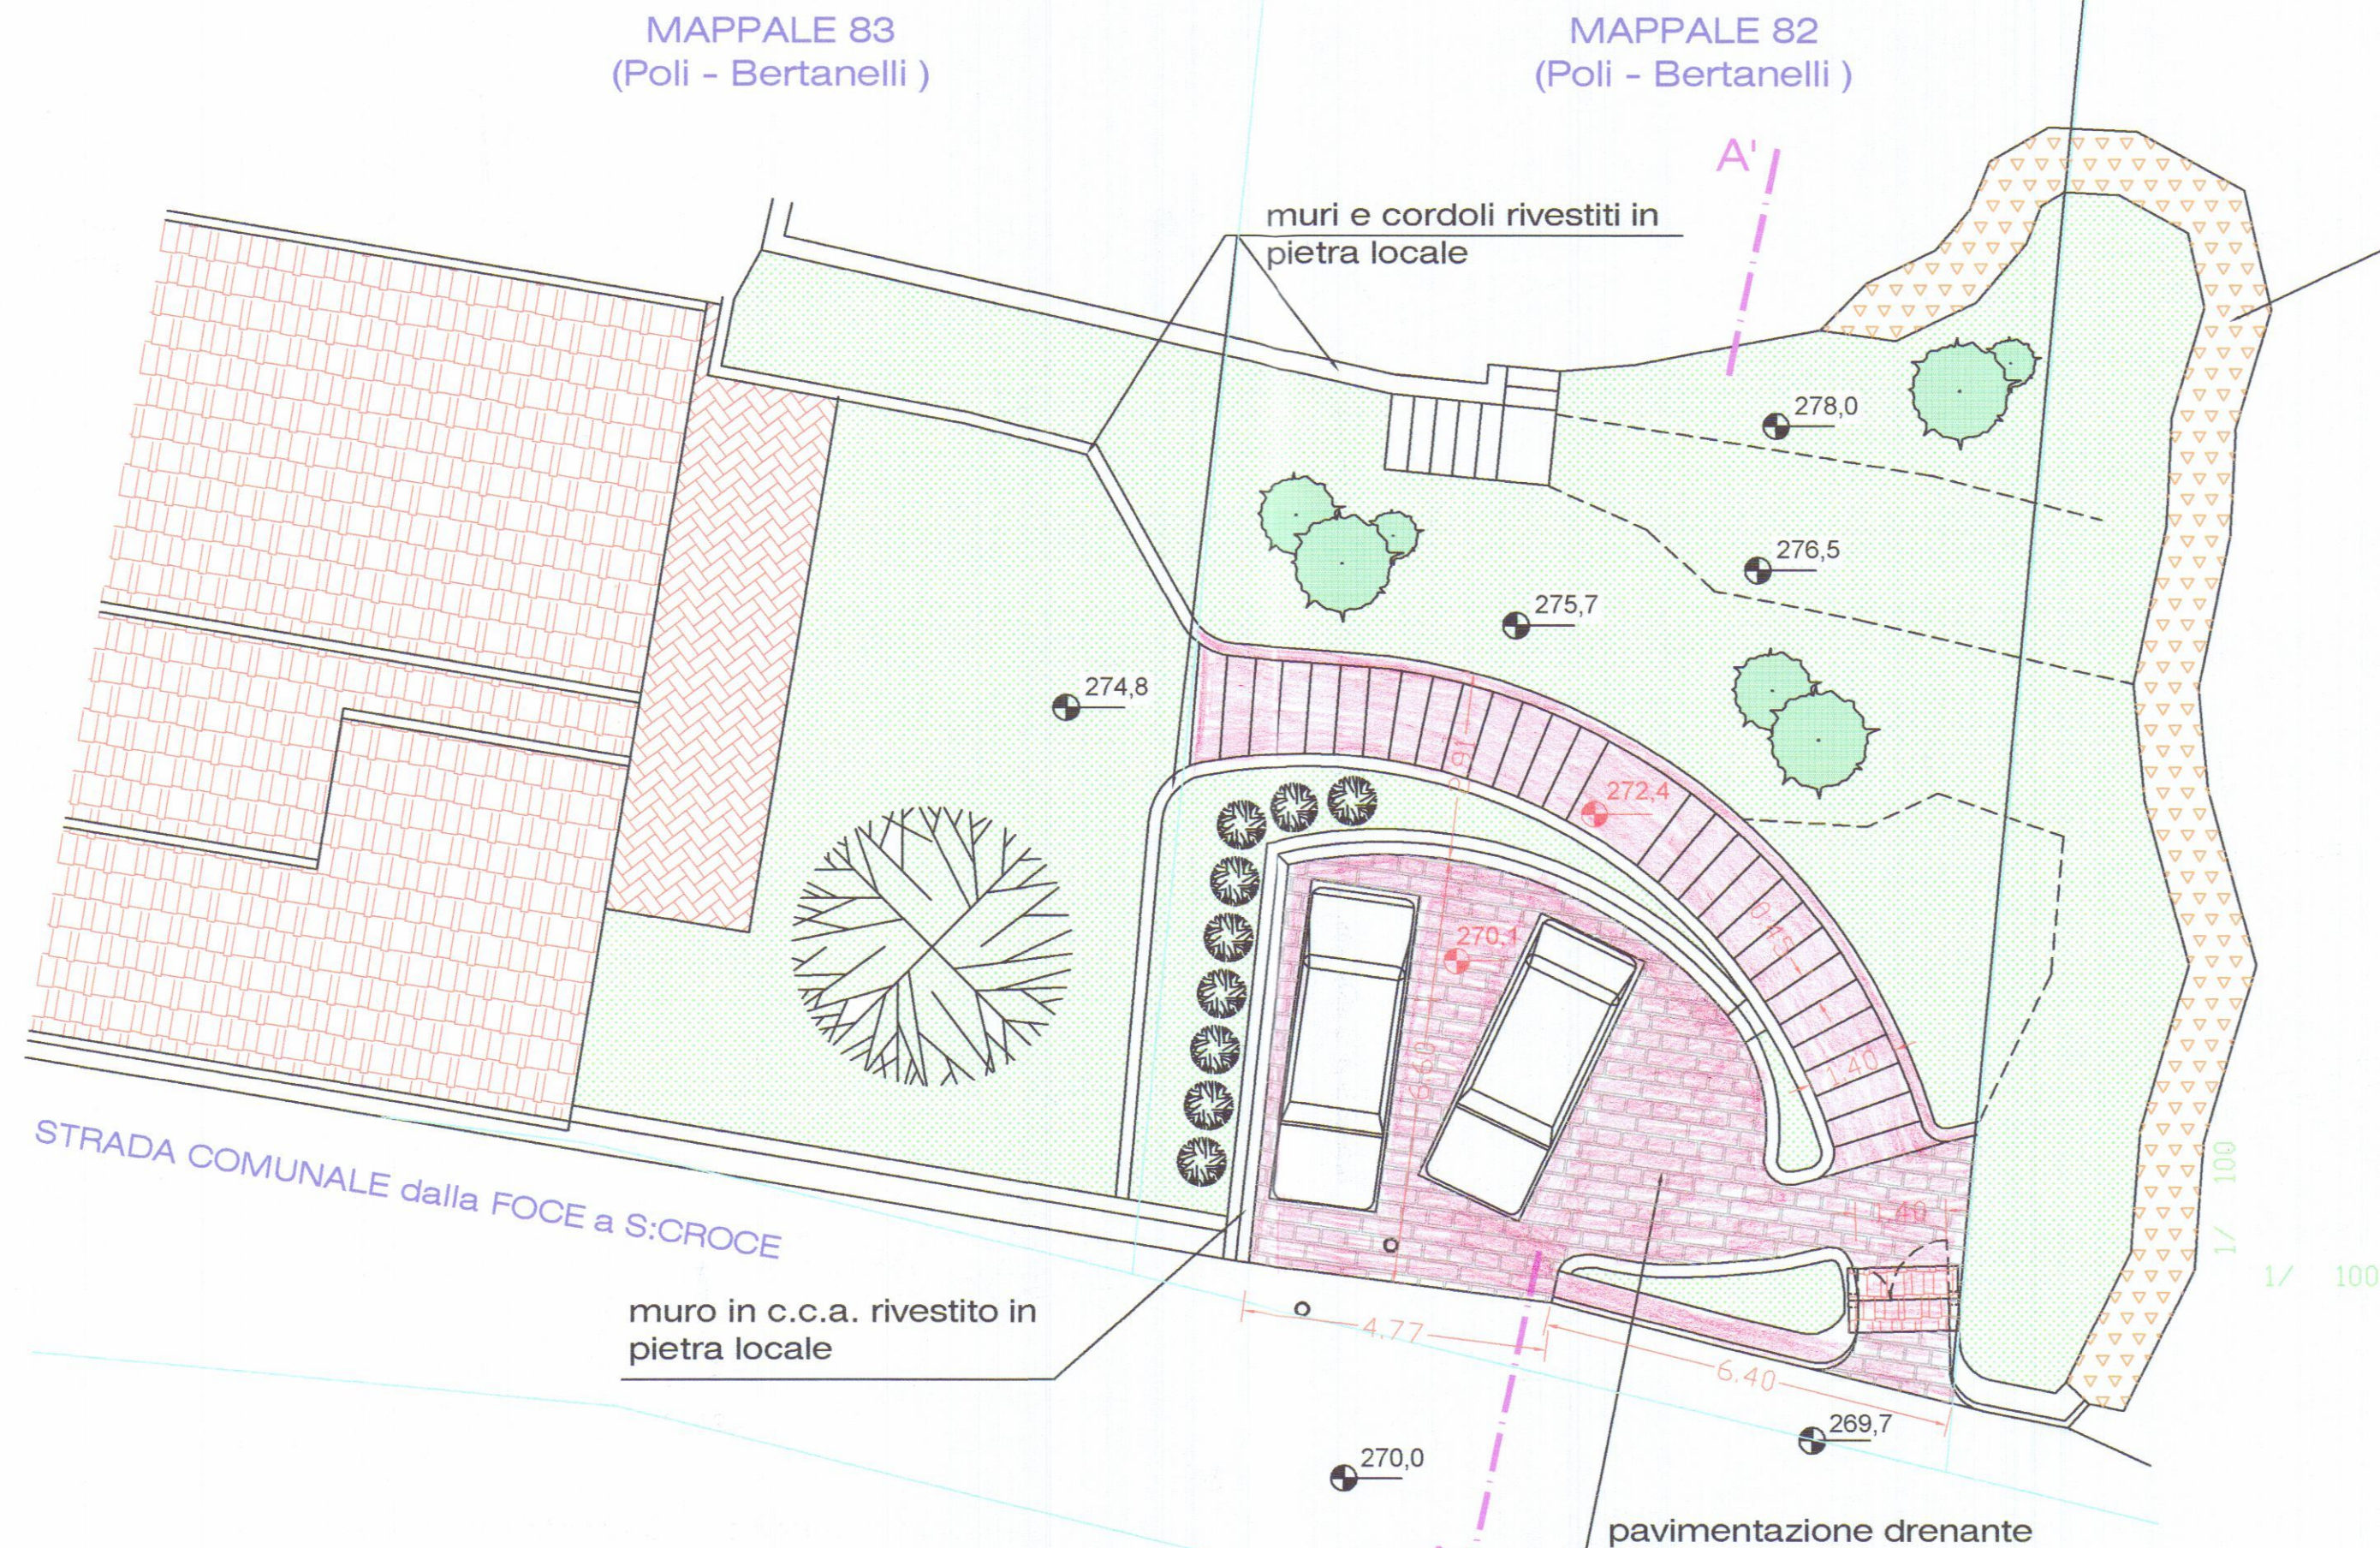

PIANTA STATO DI PROGETTO
Scala 1:100

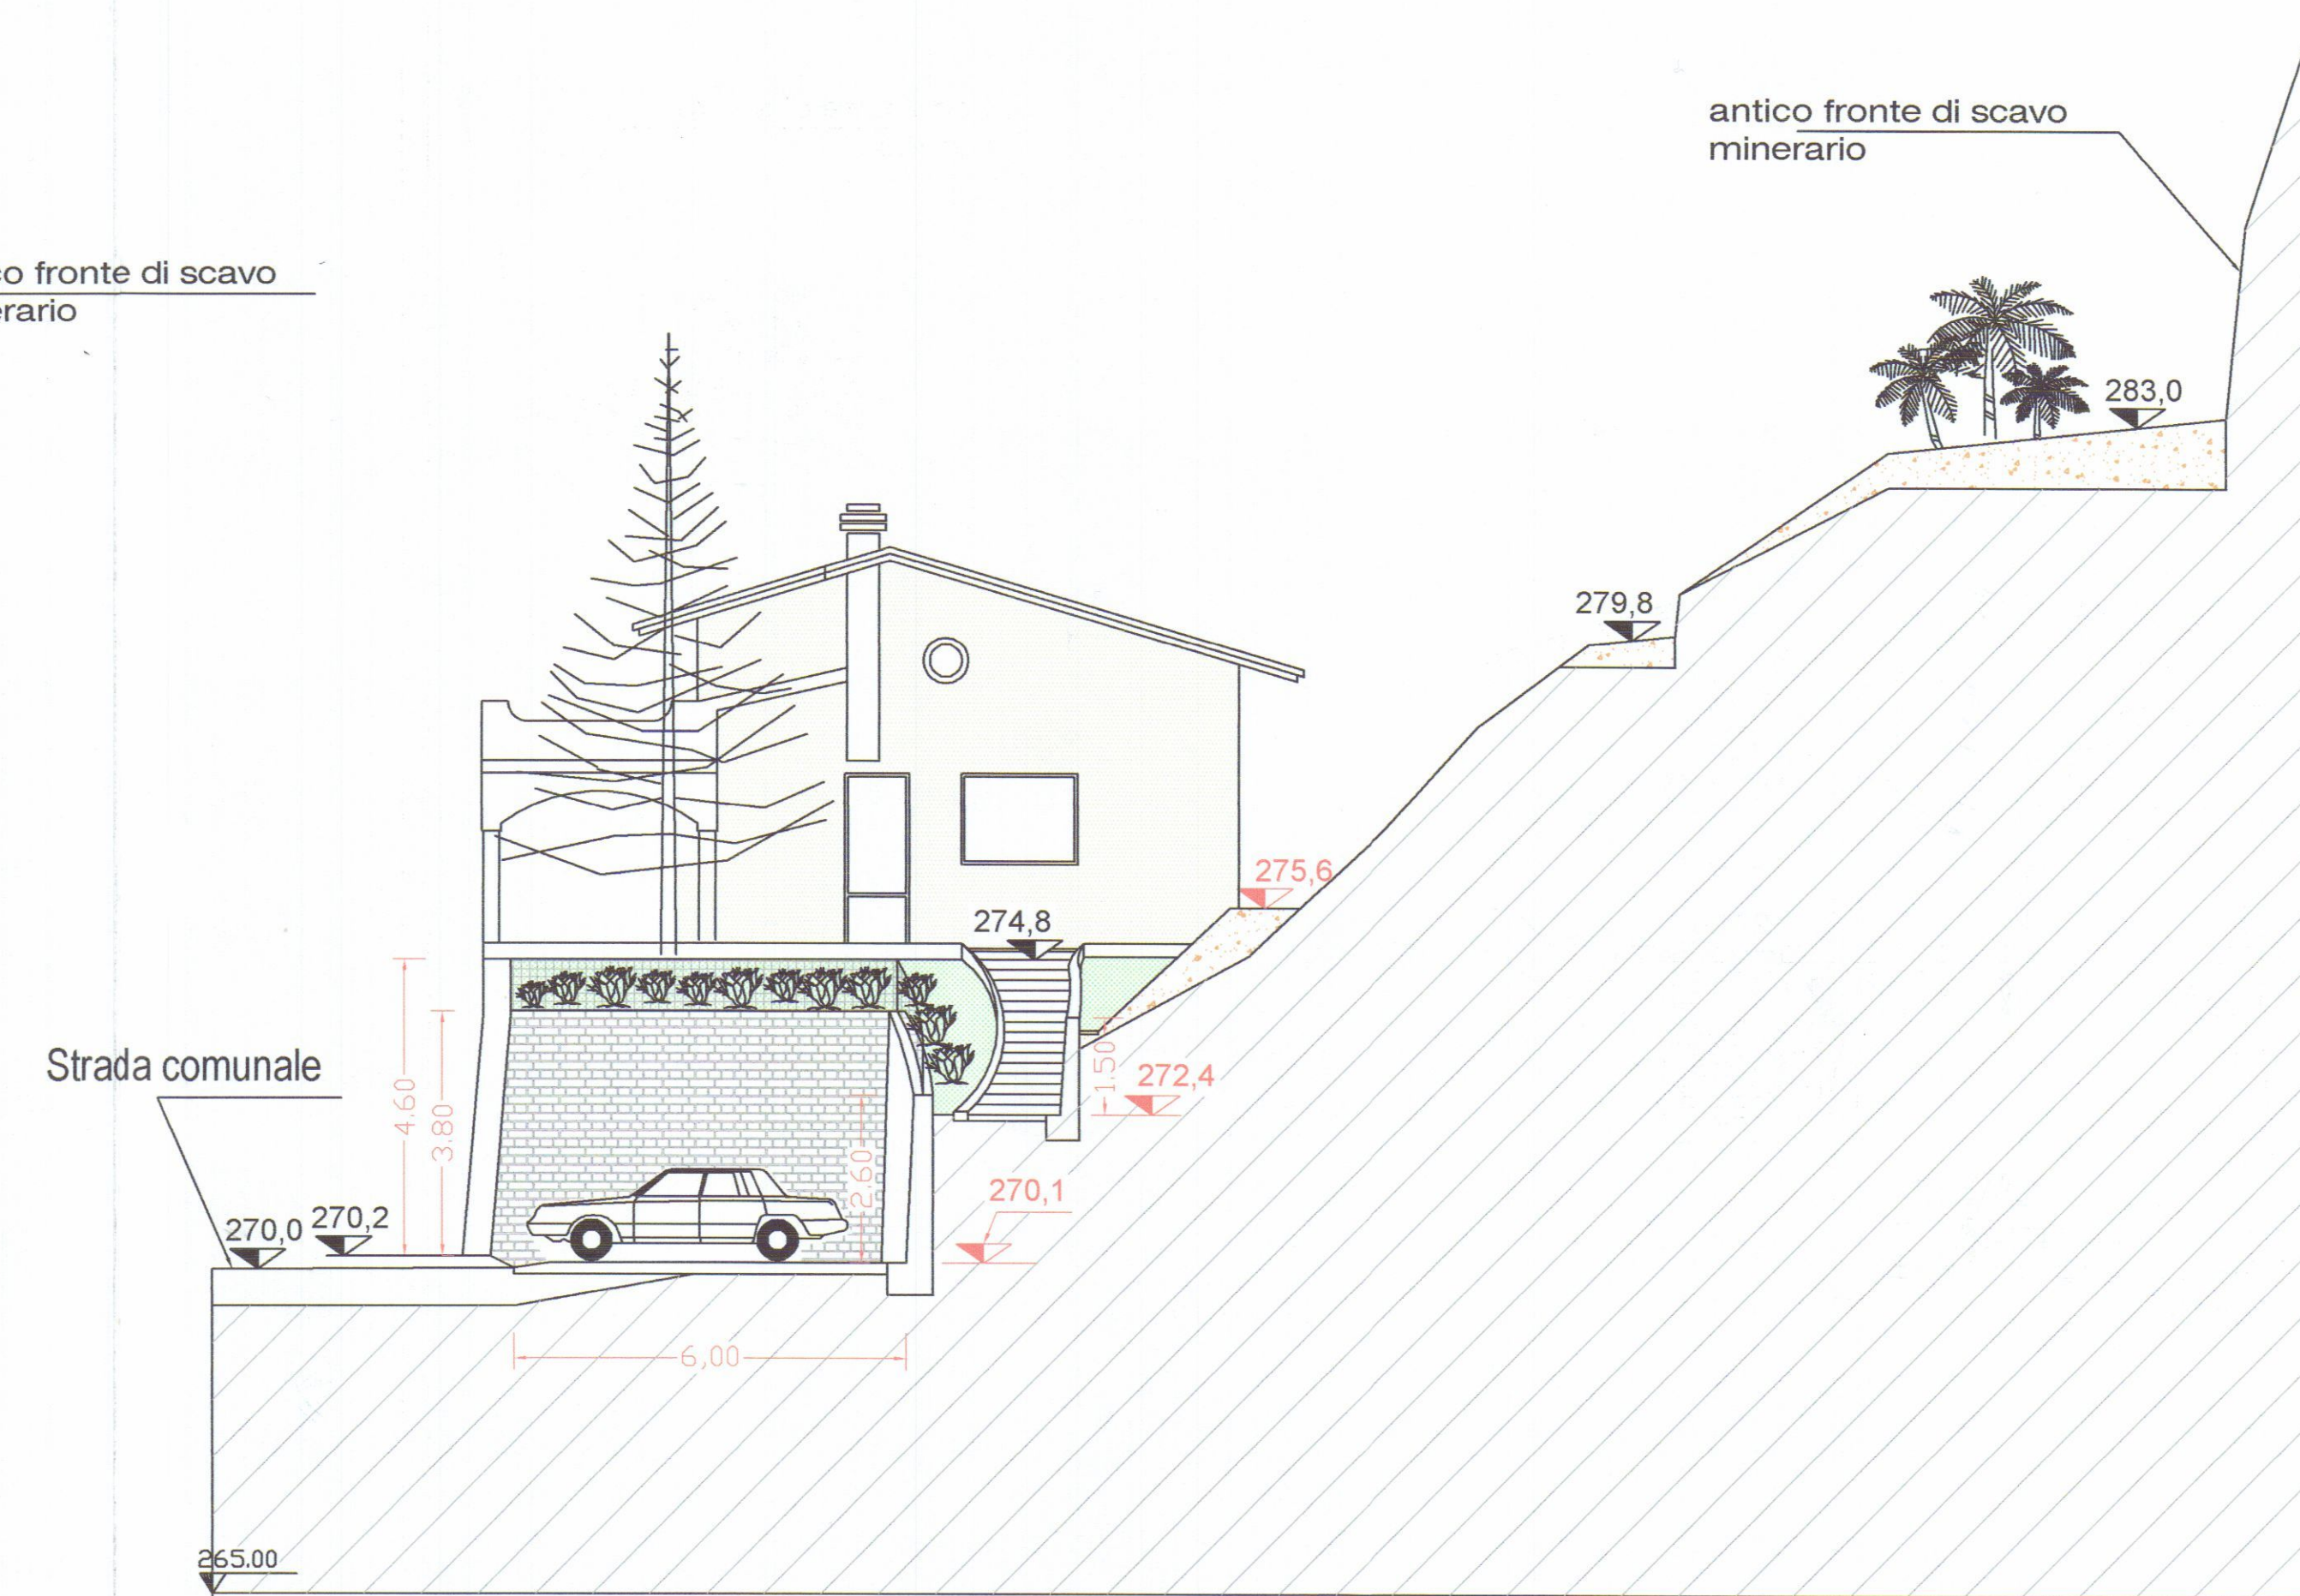

SEZIONE A-A' STATO DI PROGETTO
Scala 1:100

STUDIO TECNICO

Dott. Geol. FABIO BACCHINI

Via Prov. Avenza-Sarzana n°36/bis - 54031 CARRARA (MS)
Tel: 0585858366 Fax: 0585854099 Email: geobac@iol.it

PROGETTO

Comune di Carrara



REALIZZAZIONE DI INGRESSO E SISTEMAZIONE DI
AREA AD USO PARCHEGGIO
PER CIVILE ABITAZIONE
Loc. Codena - Via Foce-S.Croce, n°2

ELABORATO

PROSPETTI LATO STRADA - Disegni scala 1:100

PROPRIETÀ:

Poli Ivano e Bertanelli Loriani

PROGETTISTA:

Geom. Geol. Fabio Bacchini




Data: Novembre 2000

TAVOLA 3

STATO DI
PROGETTO

MURI ESISTENTI IN PIETRA LOCALE PER
SISTEMAZIONE MORFOLOGICA

VECCHI FRONTI DI SCAVO MINERARI

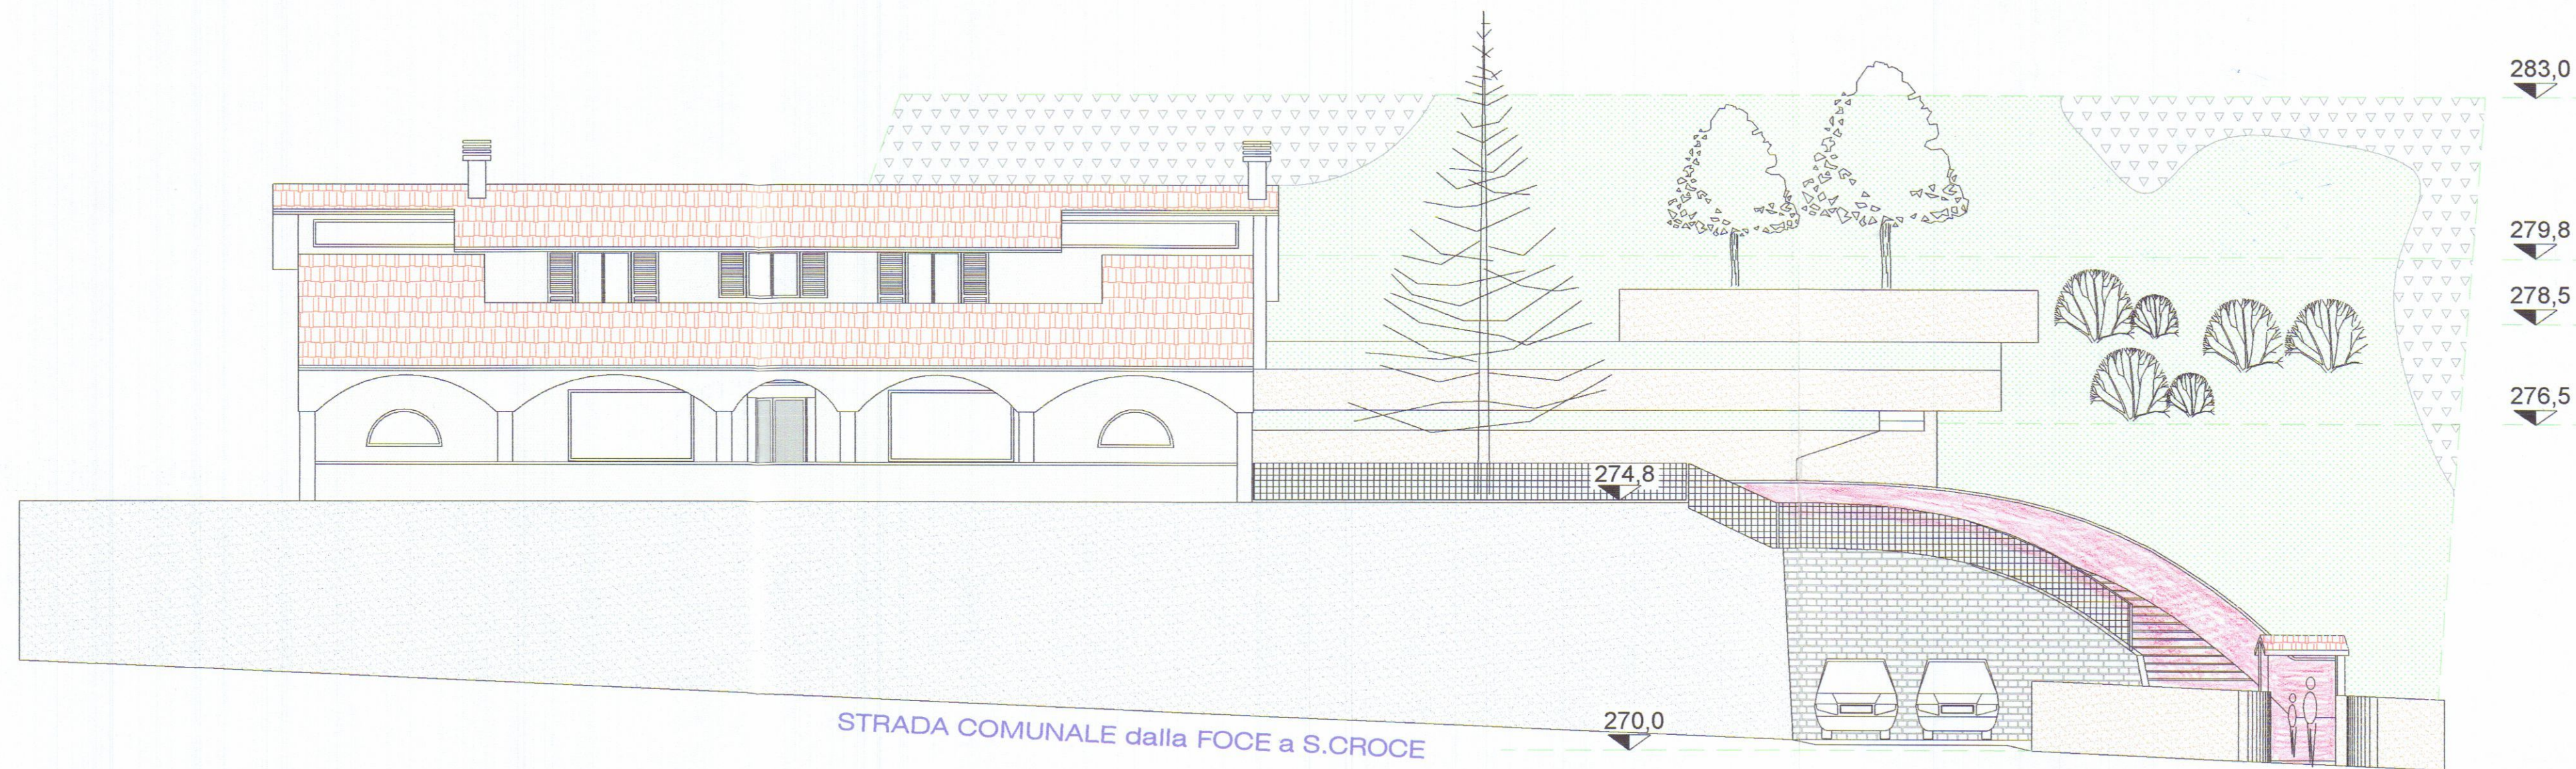

PROSPETTO SU STRADA
Stato di progetto - 1:100