

PROGETTO

Comune di Carrara

REALIZZAZIONE DI INGRESSO E SISTEMAZIONE DI
AREA AD USO PARCHEGGIO
PER CIVILE ABITAZIONE
Loc. Codena - Via Foce-S.Croce, n°2

Elaborati:

- PLANIMETRIA CATASTALE
- RILIEVO TOPOGRAFICO
- PIANTA STATO ATTUALE
- PIANTA STATO DI RAFFRONTO
- SEZIONE GEOLOGICO-TECNICA

- Scala 1:2000
- Scala 1:100
- Scala 1:100
- Scala 1:100
- Scala 1:100

TOSCANA
Elaborata dalla denuncia presentata
ai sensi della Legge n. 64/1974 e L.R. n. 39/1992
e Legge n. 1034/1971 - Franco S. n. 240
Massa, il 18 MARZO 2001

Proprietà:

POLI IVANO e BERTANELLI LORIANA

Ivan Poli
Loriana Bertanelli

Progettista:

Geom. Geol. FABIO BACCHINI

- n°851 Ordine dei Geologi della Toscana
- n°667 Collegio dei Geometri di Massa-Carrara



TAVOLA 1

Data: Marzo 2000


STATO ATTUALE
E DI RAFFRONTO

PIANTA STATO ATTUALE
con rilievo topografico ed ubicazione delle prove geognostiche
Scala 1:100


ALTRA PROPRIETA'

MAPPALE 83
(Poli - Bertanelli)

MAPPALE 82
(Poli - Bertanelli)

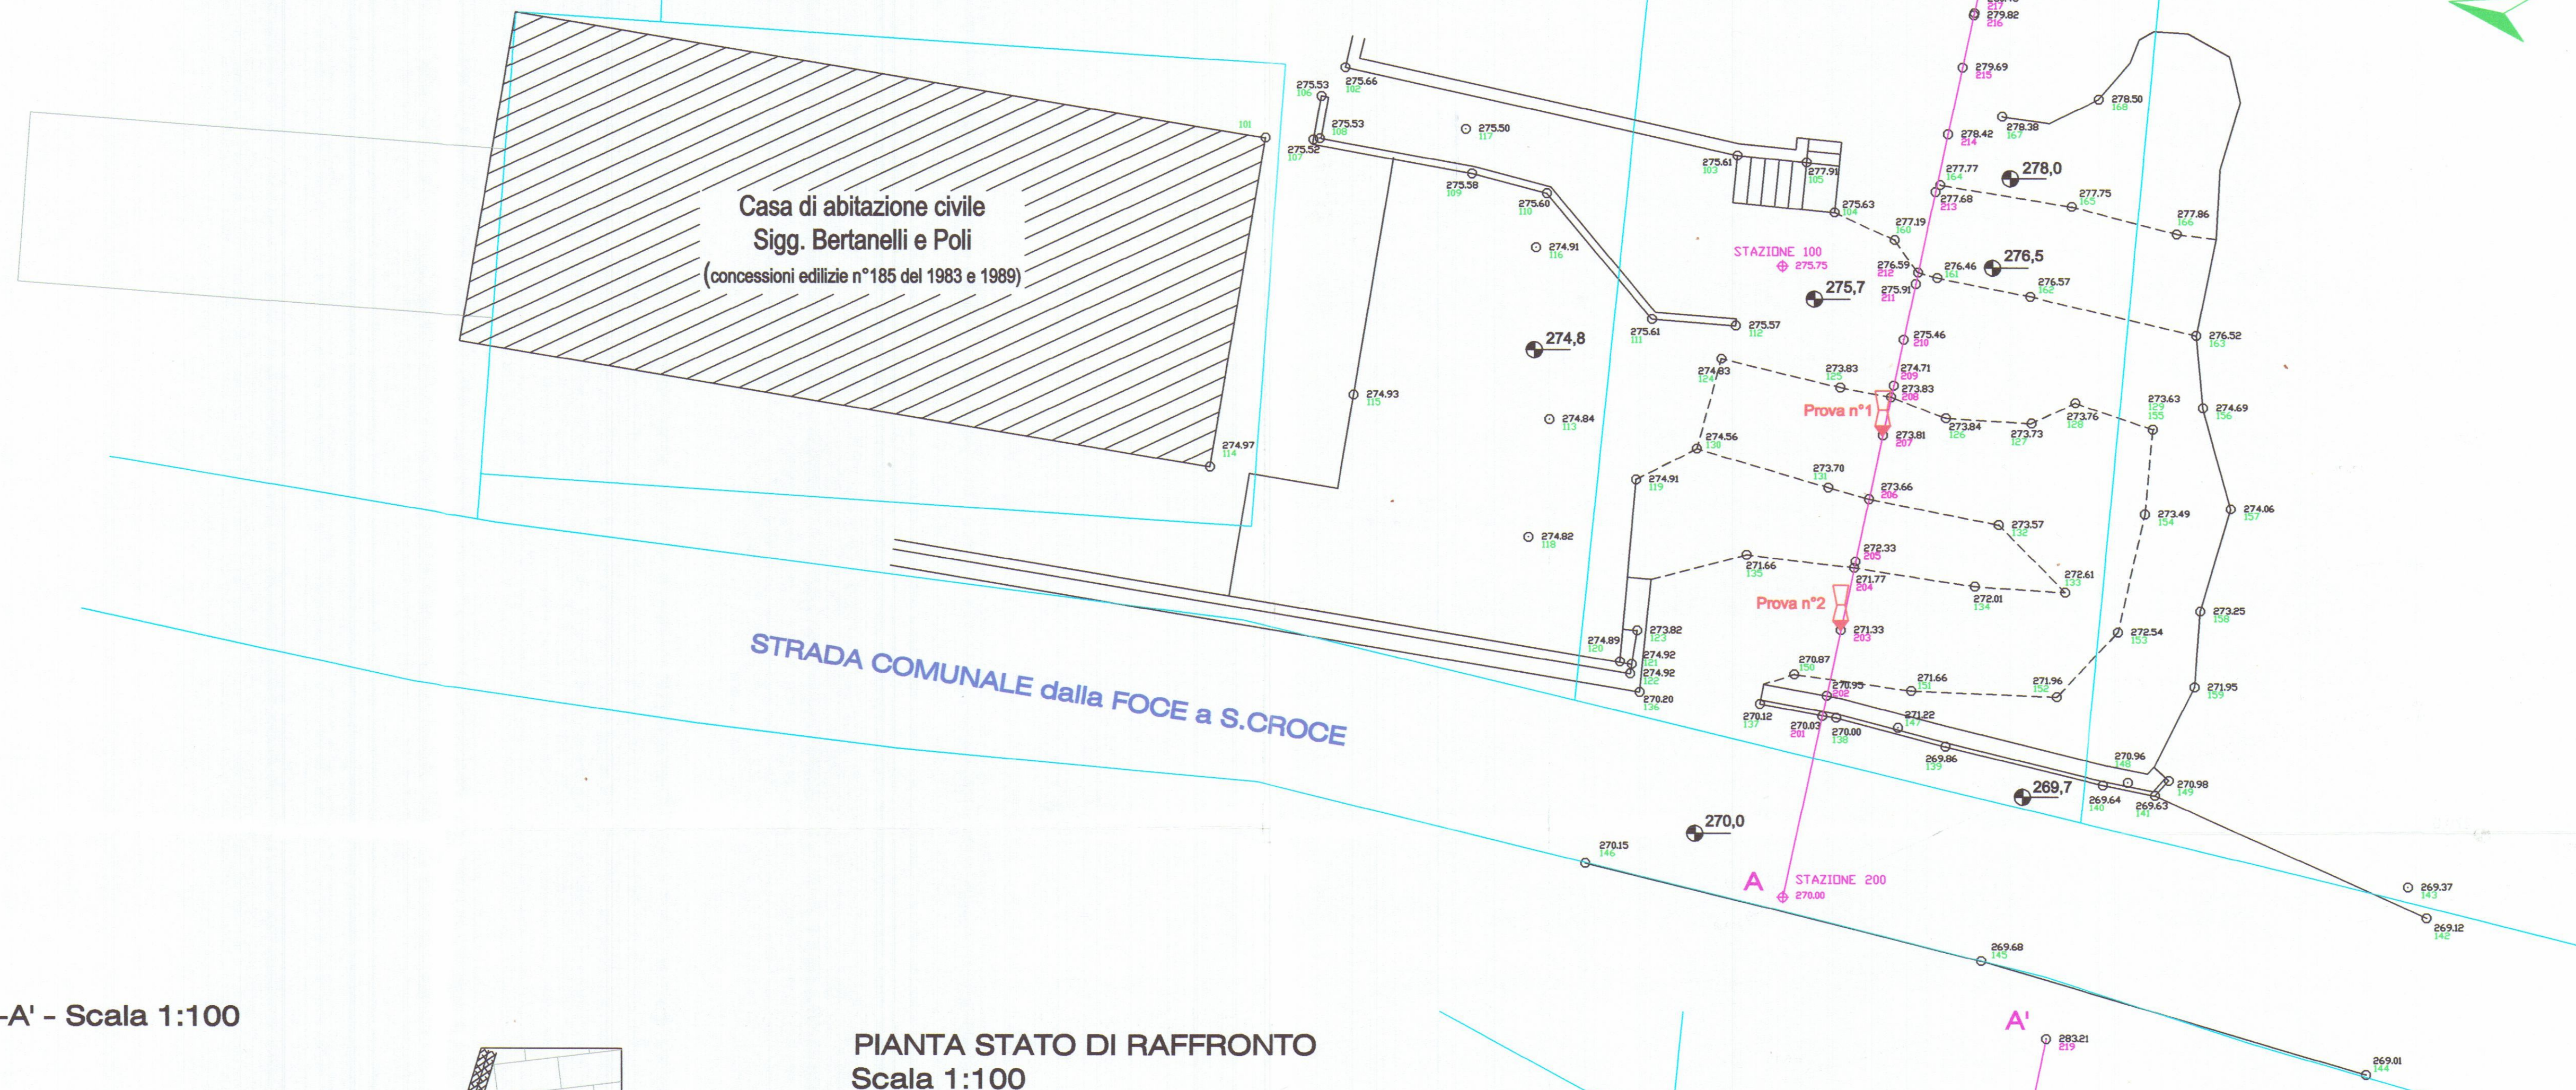


STRALCIO DELLA MAPPA
CATASTALE F.57 DI CARRARA
Scala 1:2000

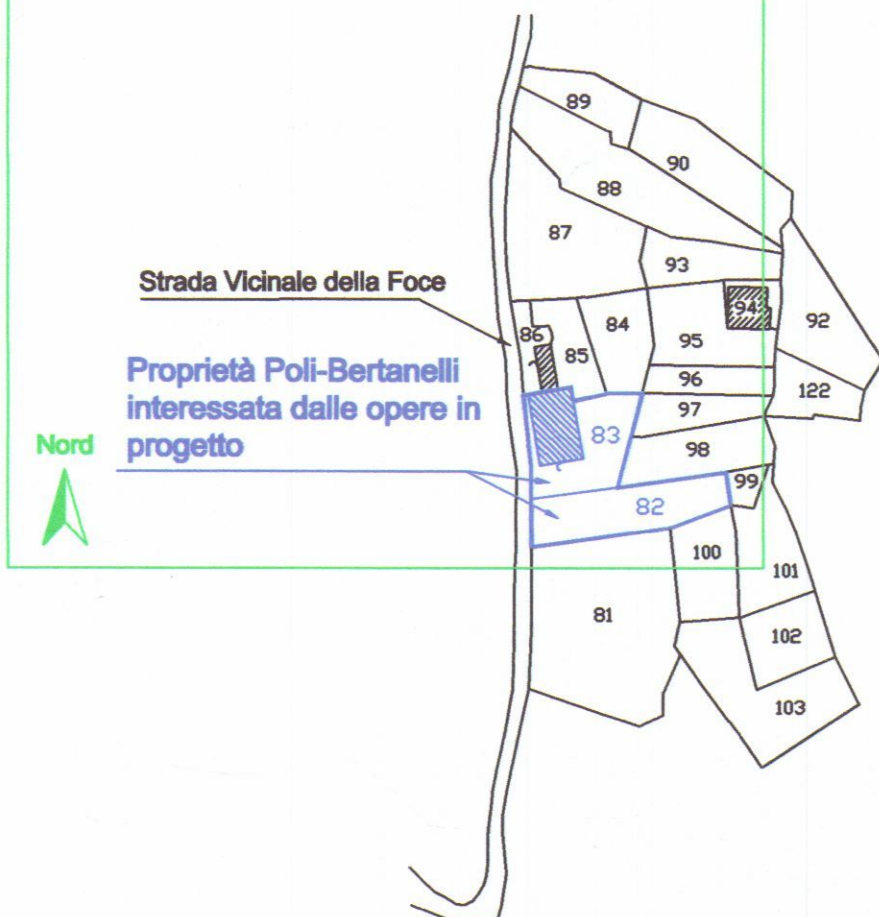

SEZIONE GEOLOGICO-TECNICA A-A' - Scala 1:100

- coperture: detrito in matrice limosa
- substrato: calcare e calcare dolomitico
- giunti di fratturazione (famiglia S1)
- giunti di fratturazione (sistema S2)
- faglie
- opere di contenimento in progetto
- sezione di scavo

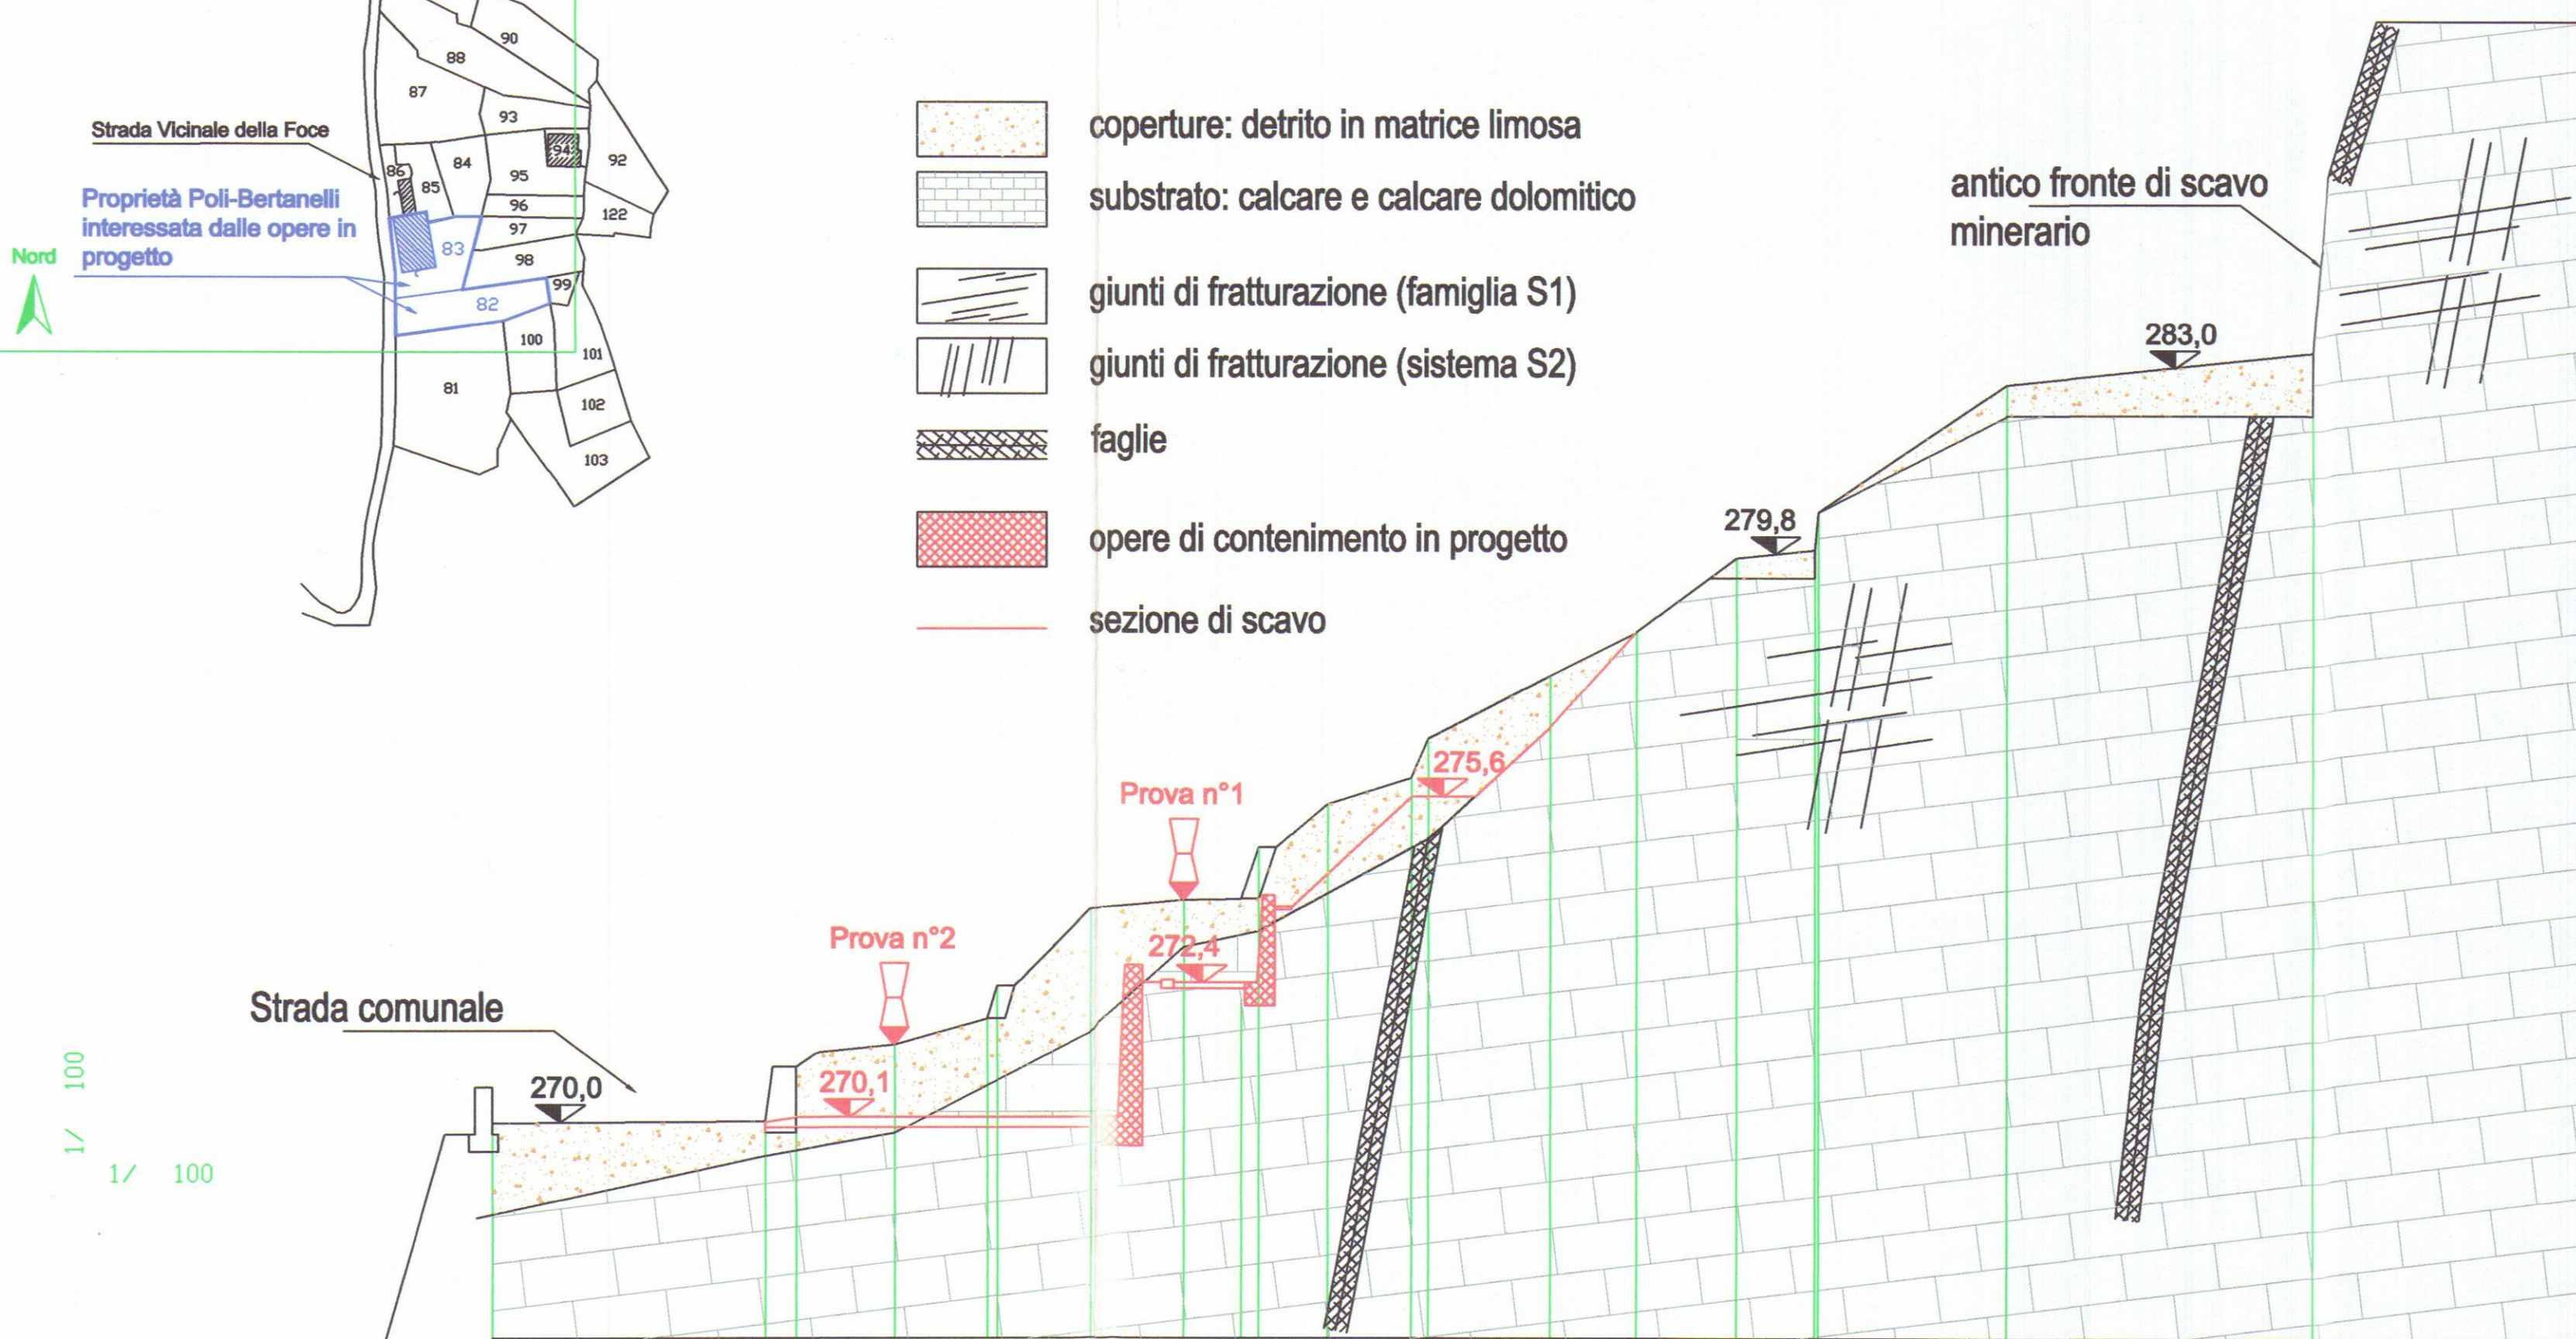


CODICE PUNTI		200	201	202	203	204	205	206	207	208	209	210	211	212	213	214	215	216	217	218	219
QUOTE TERREND		270.00	270.03	270.95	271.33	271.77	273.66	273.81	273.81	273.83	274.71	275.46	275.91	276.59	277.68	278.42	279.69	280.88	282.67	283.21	283.21
DISTANZE	PARZIALI	4.66	5.19	1.68	1.59	1.60	1.63	0.98	1.18	1.43	1.37	2.08	1.48	1.71	1.34	3.22	5.23				
	PROGRESSIVE	0.00	4.66	5.19	6.86	8.45	10.22	11.85	12.83	14.01	15.44	16.81	18.89	20.97	22.78	24.12	27.34	32.57	37.80	43.03	
PENDENZA PERCENTUALE		0.59	7.41	22.98	27.49	82.96	9.23	2.04	63.67	31.63	52.15	50.27	74.21	10.11	68.18	10.23					

PIANTA STATO DI RAFFRONTO
Scala 1:100

MAPPALE 83
(Poli - Bertanelli)

MAPPALE 82
(Poli - Bertanelli)

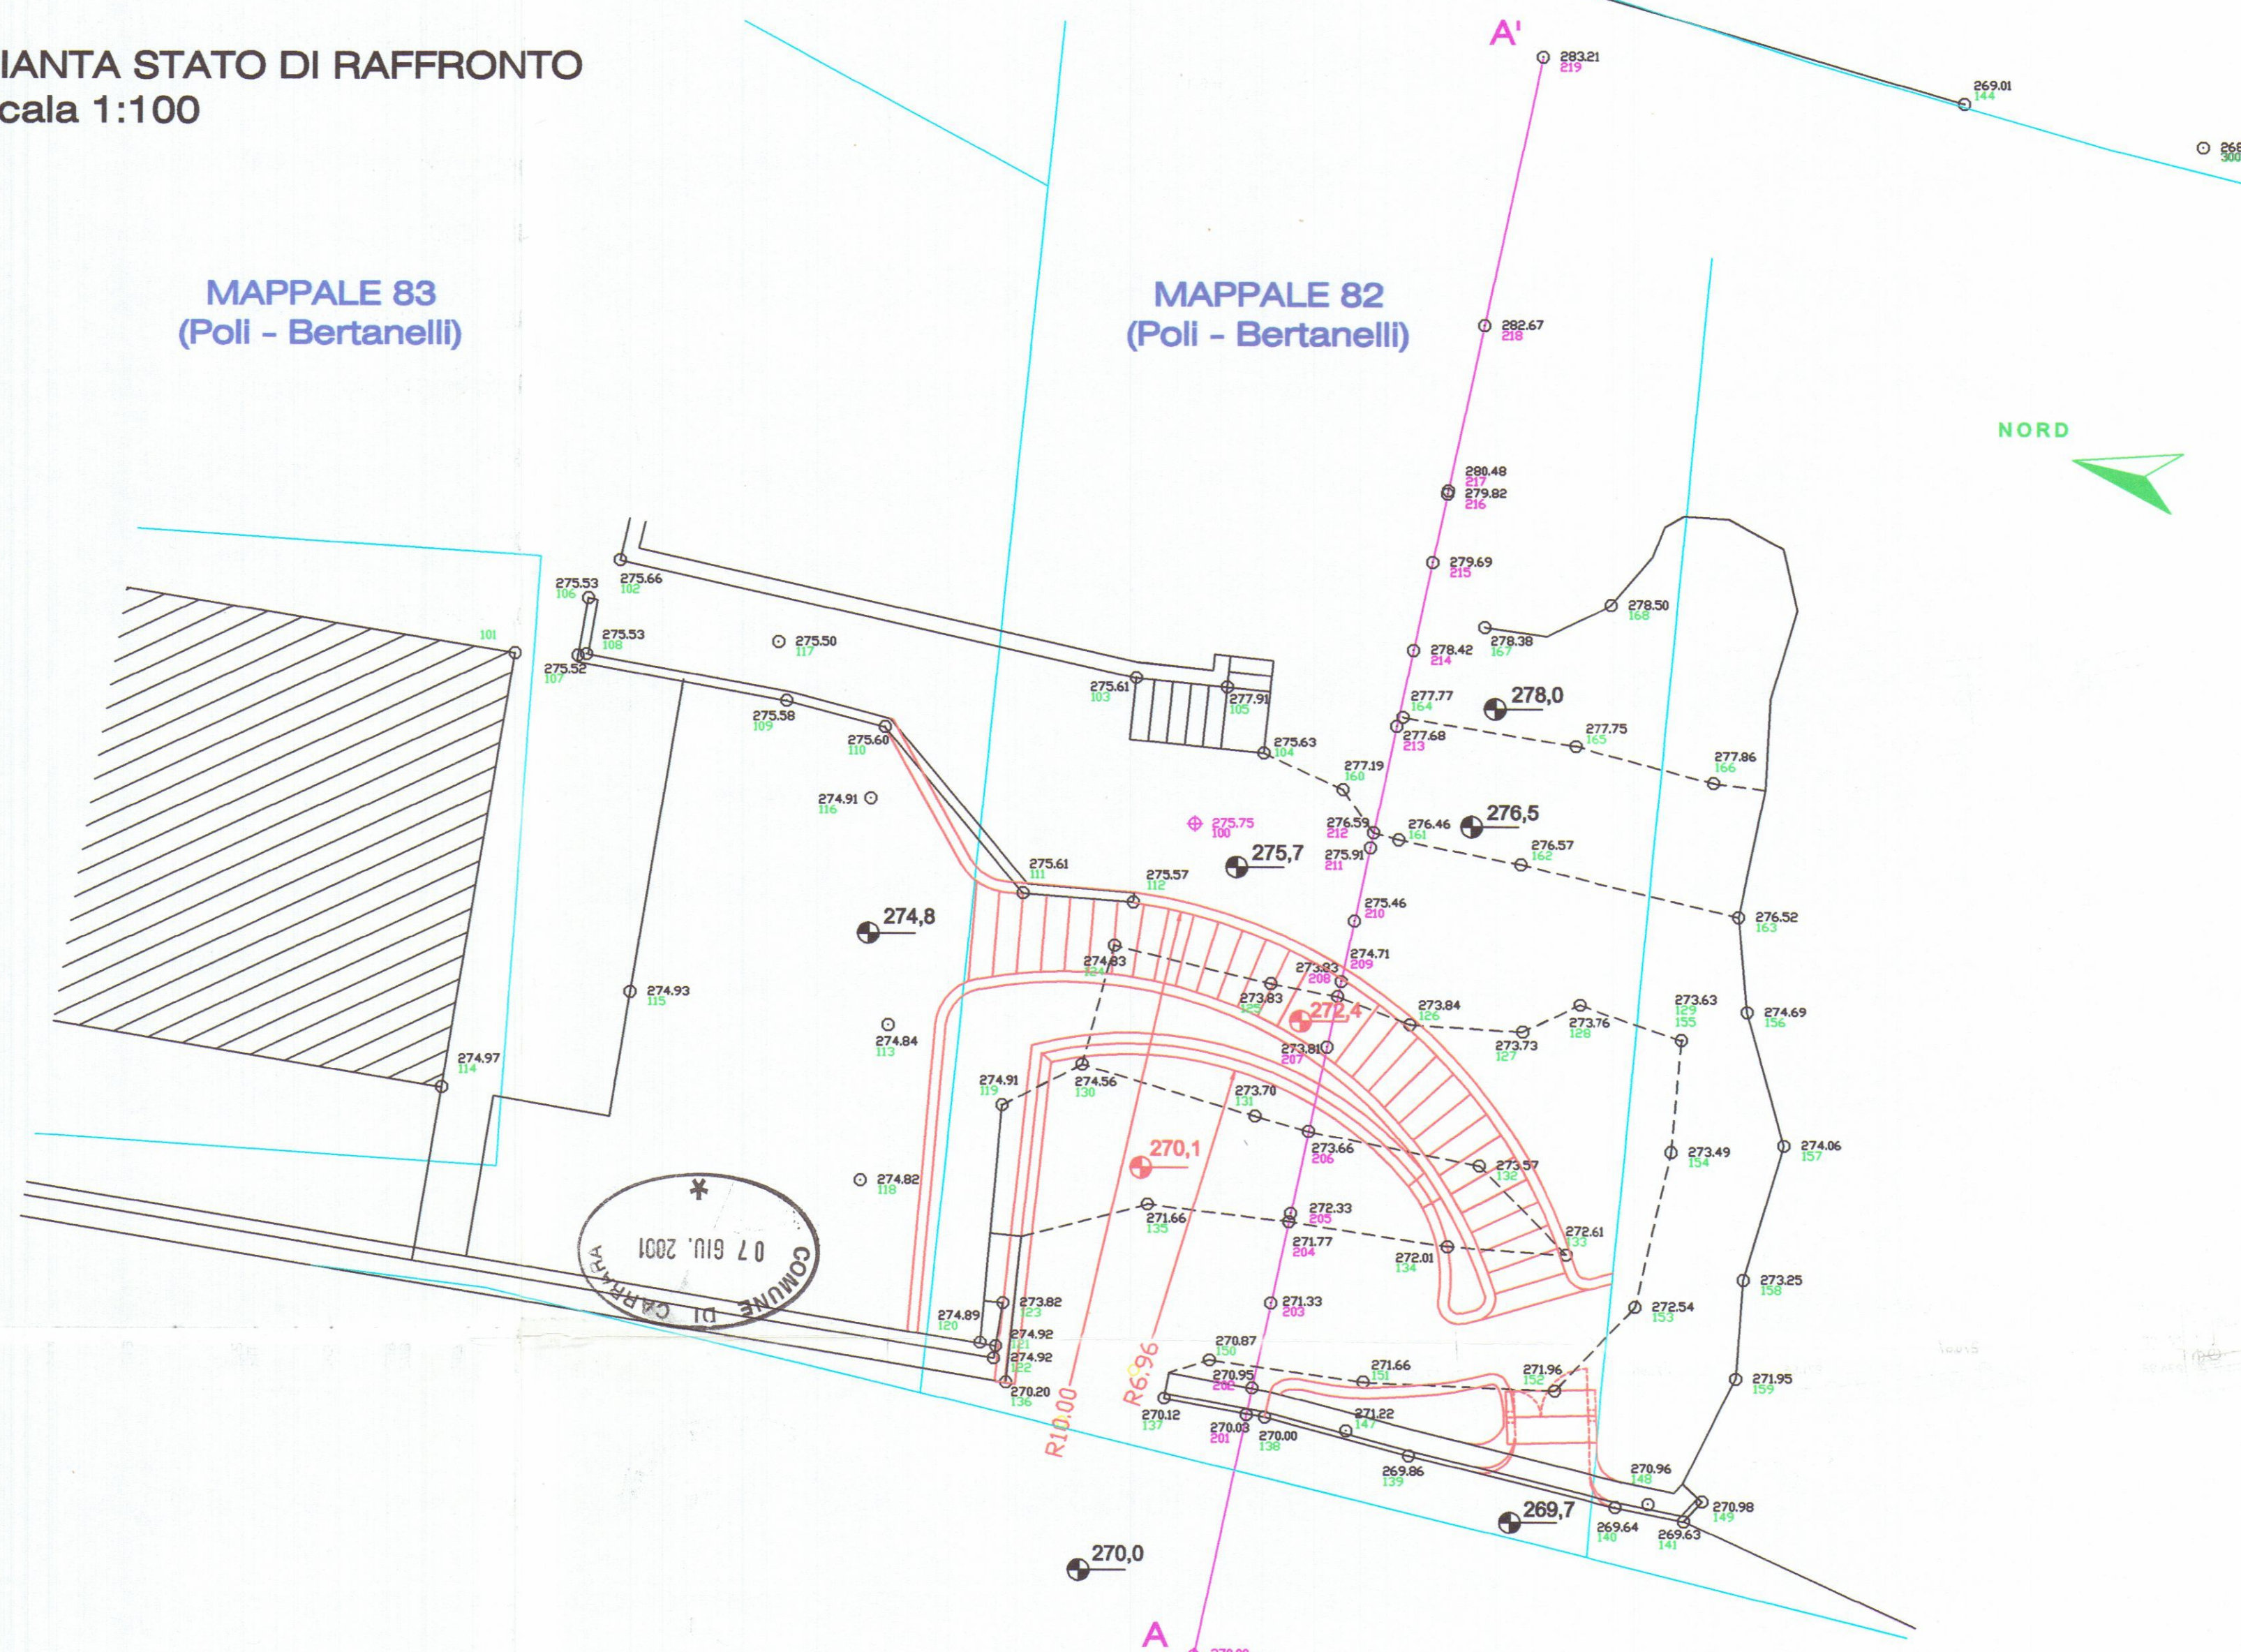

STUDIO TECNICO
Dott. Geol. FABIO BACCHINI

Via Prov. Avenza-Sarzana n°36/bis - 54031 CARRARA (MS)
Tel: 0585858366 Fax: 0585854099 Email: geobac@iol.it



PROGETTO

Comune di Carrara

REALIZZAZIONE DI INGRESSO E SISTEMAZIONE DI
AREA AD USO PARCHEGGIO
PER CIVILE ABITAZIONE
Loc. Codena - Via Foce-S.Croce, n°2

Elaborati:

- PIANTA stato modificato - Scala 1:100
- SEZIONE stato modificato - Scala 1:100

Proprietà:

POLI IVANO e BERTANELLI LORIANA

Loriana Bertanelli Poli
Poli Ivano

Progettista:

Geom. Geol. FABIO BACCHINI

- n°851 Ordine dei Geologi della Toscana
- n°667 Collegio dei Geometri di Massa-Carrara




TAVOLA 2

STATO DI
PROGETTO

Data: Marzo 2000

MAPPALE 83
(Poli - Bertanelli)


MAPPALE 82
(Poli - Bertanelli)

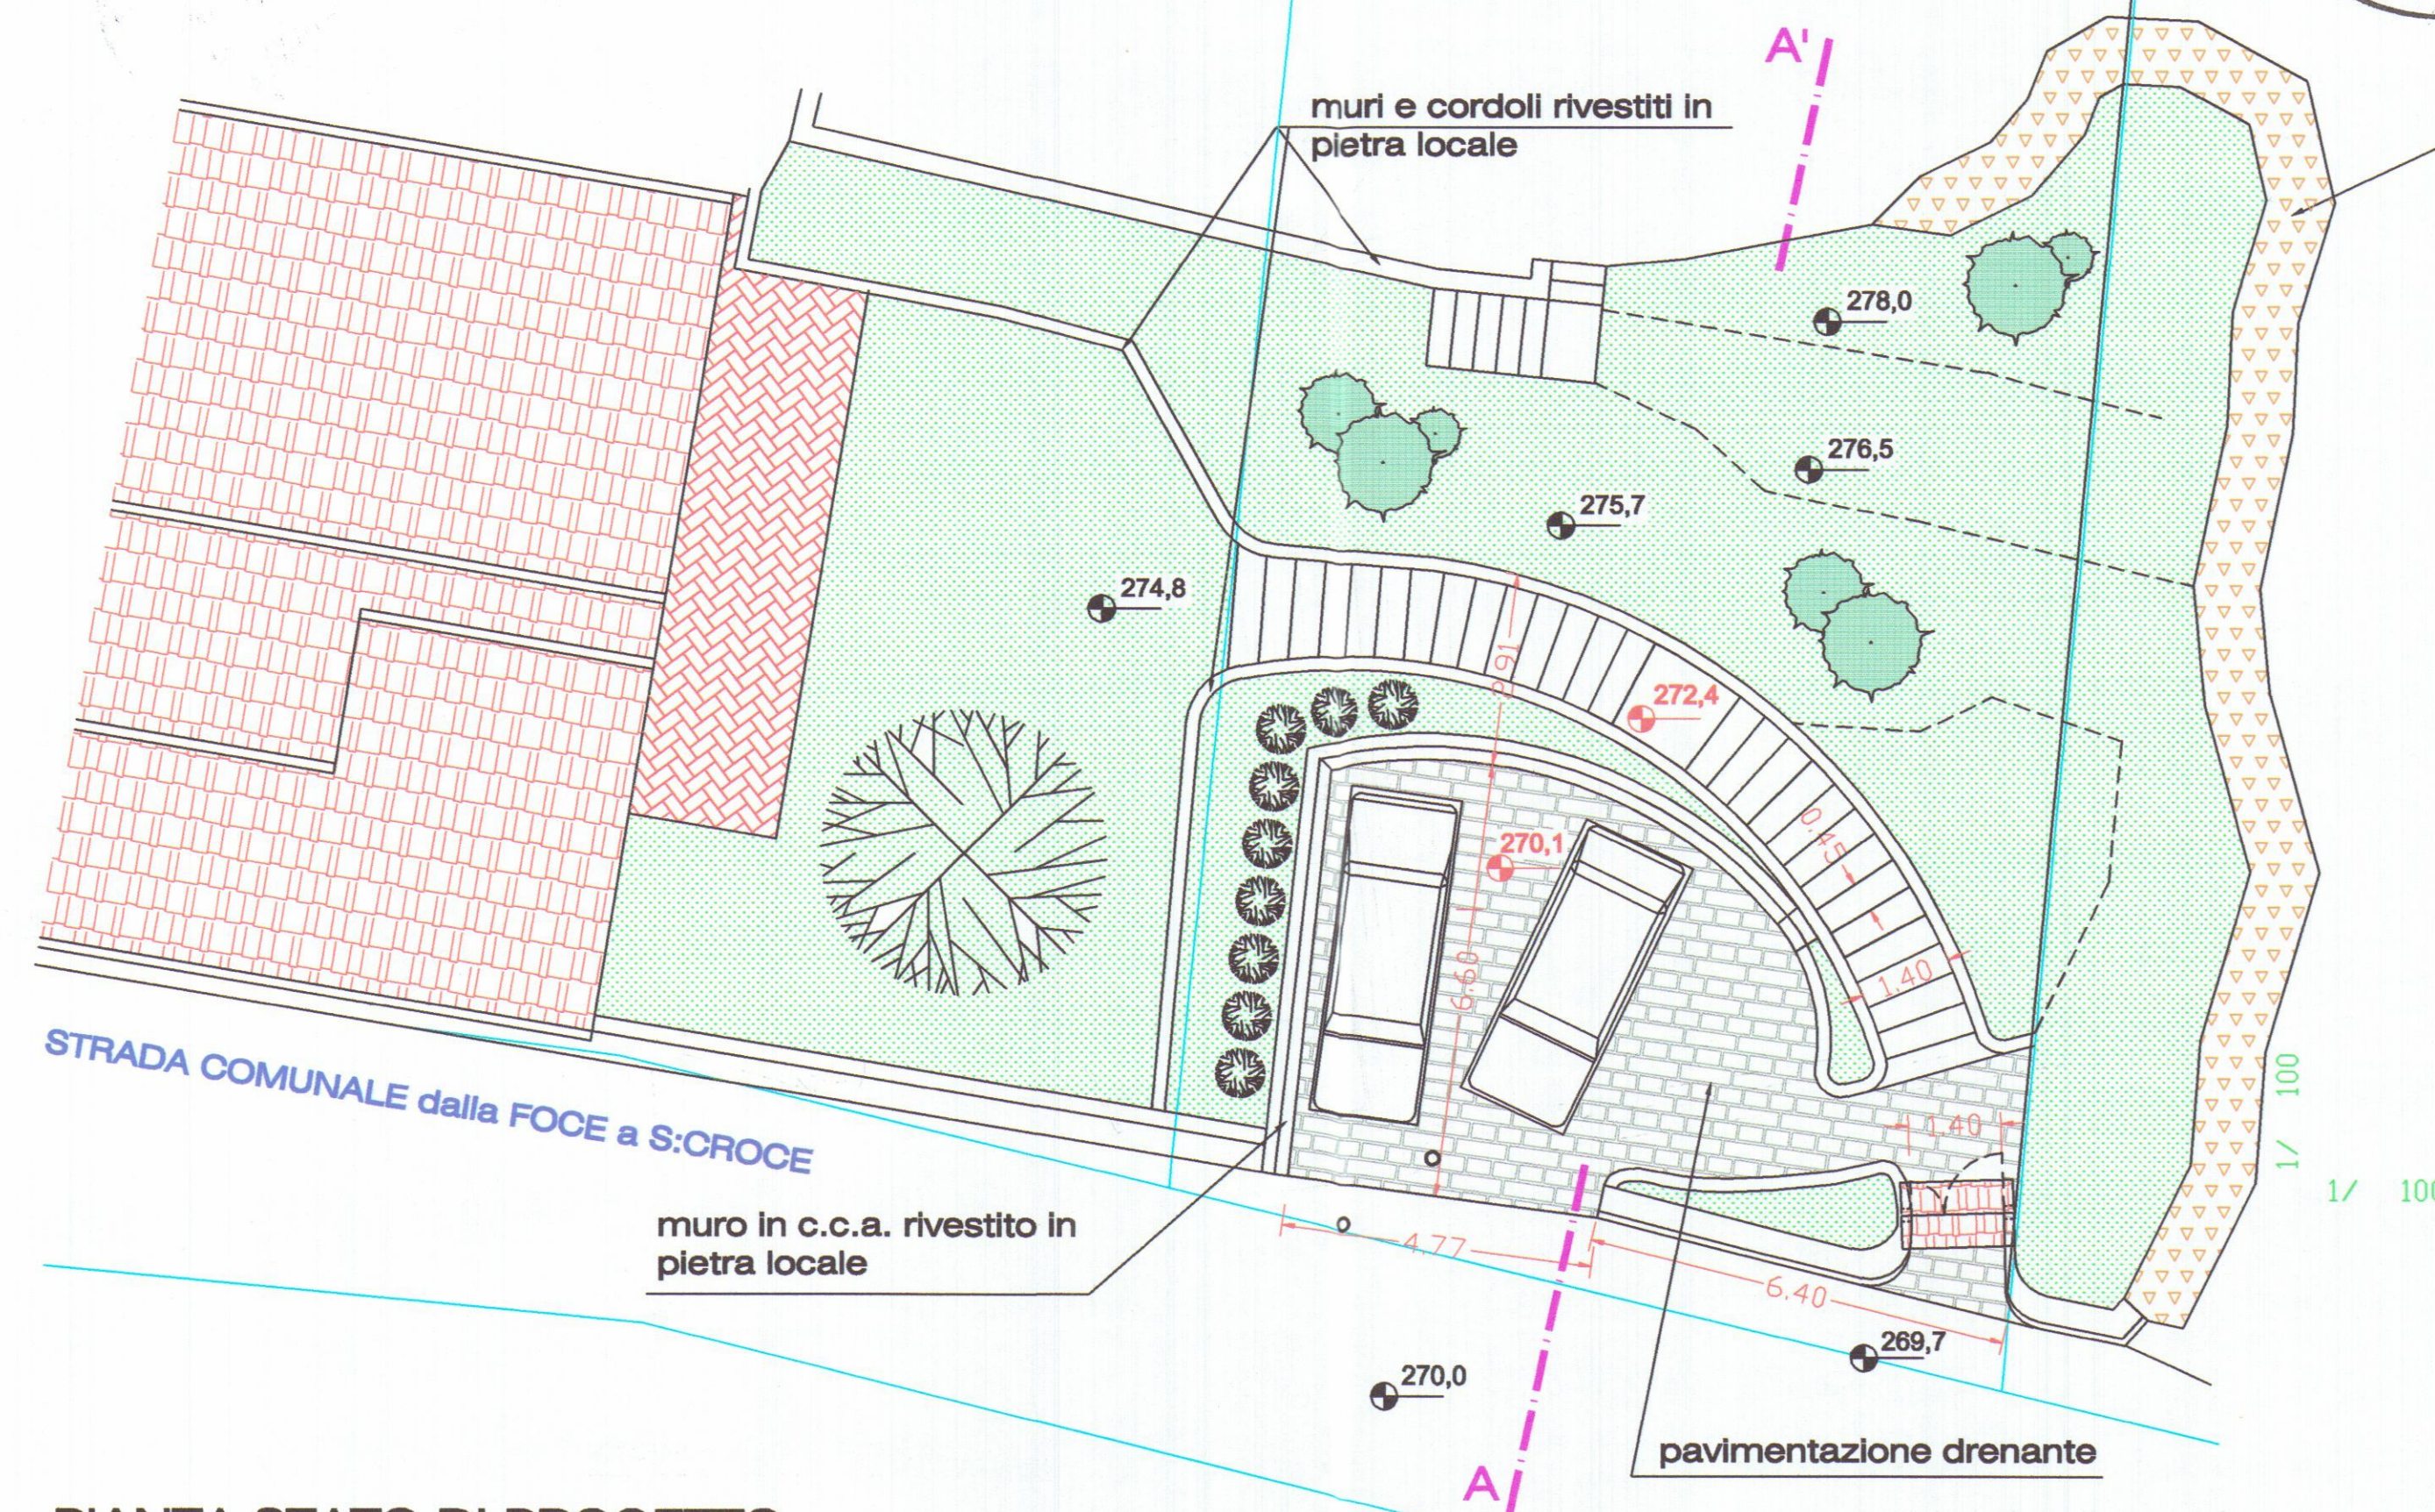

PIANTA STATO DI PROGETTO
Scala 1:100

antico fronte di scavo
minerario

Strada comunale

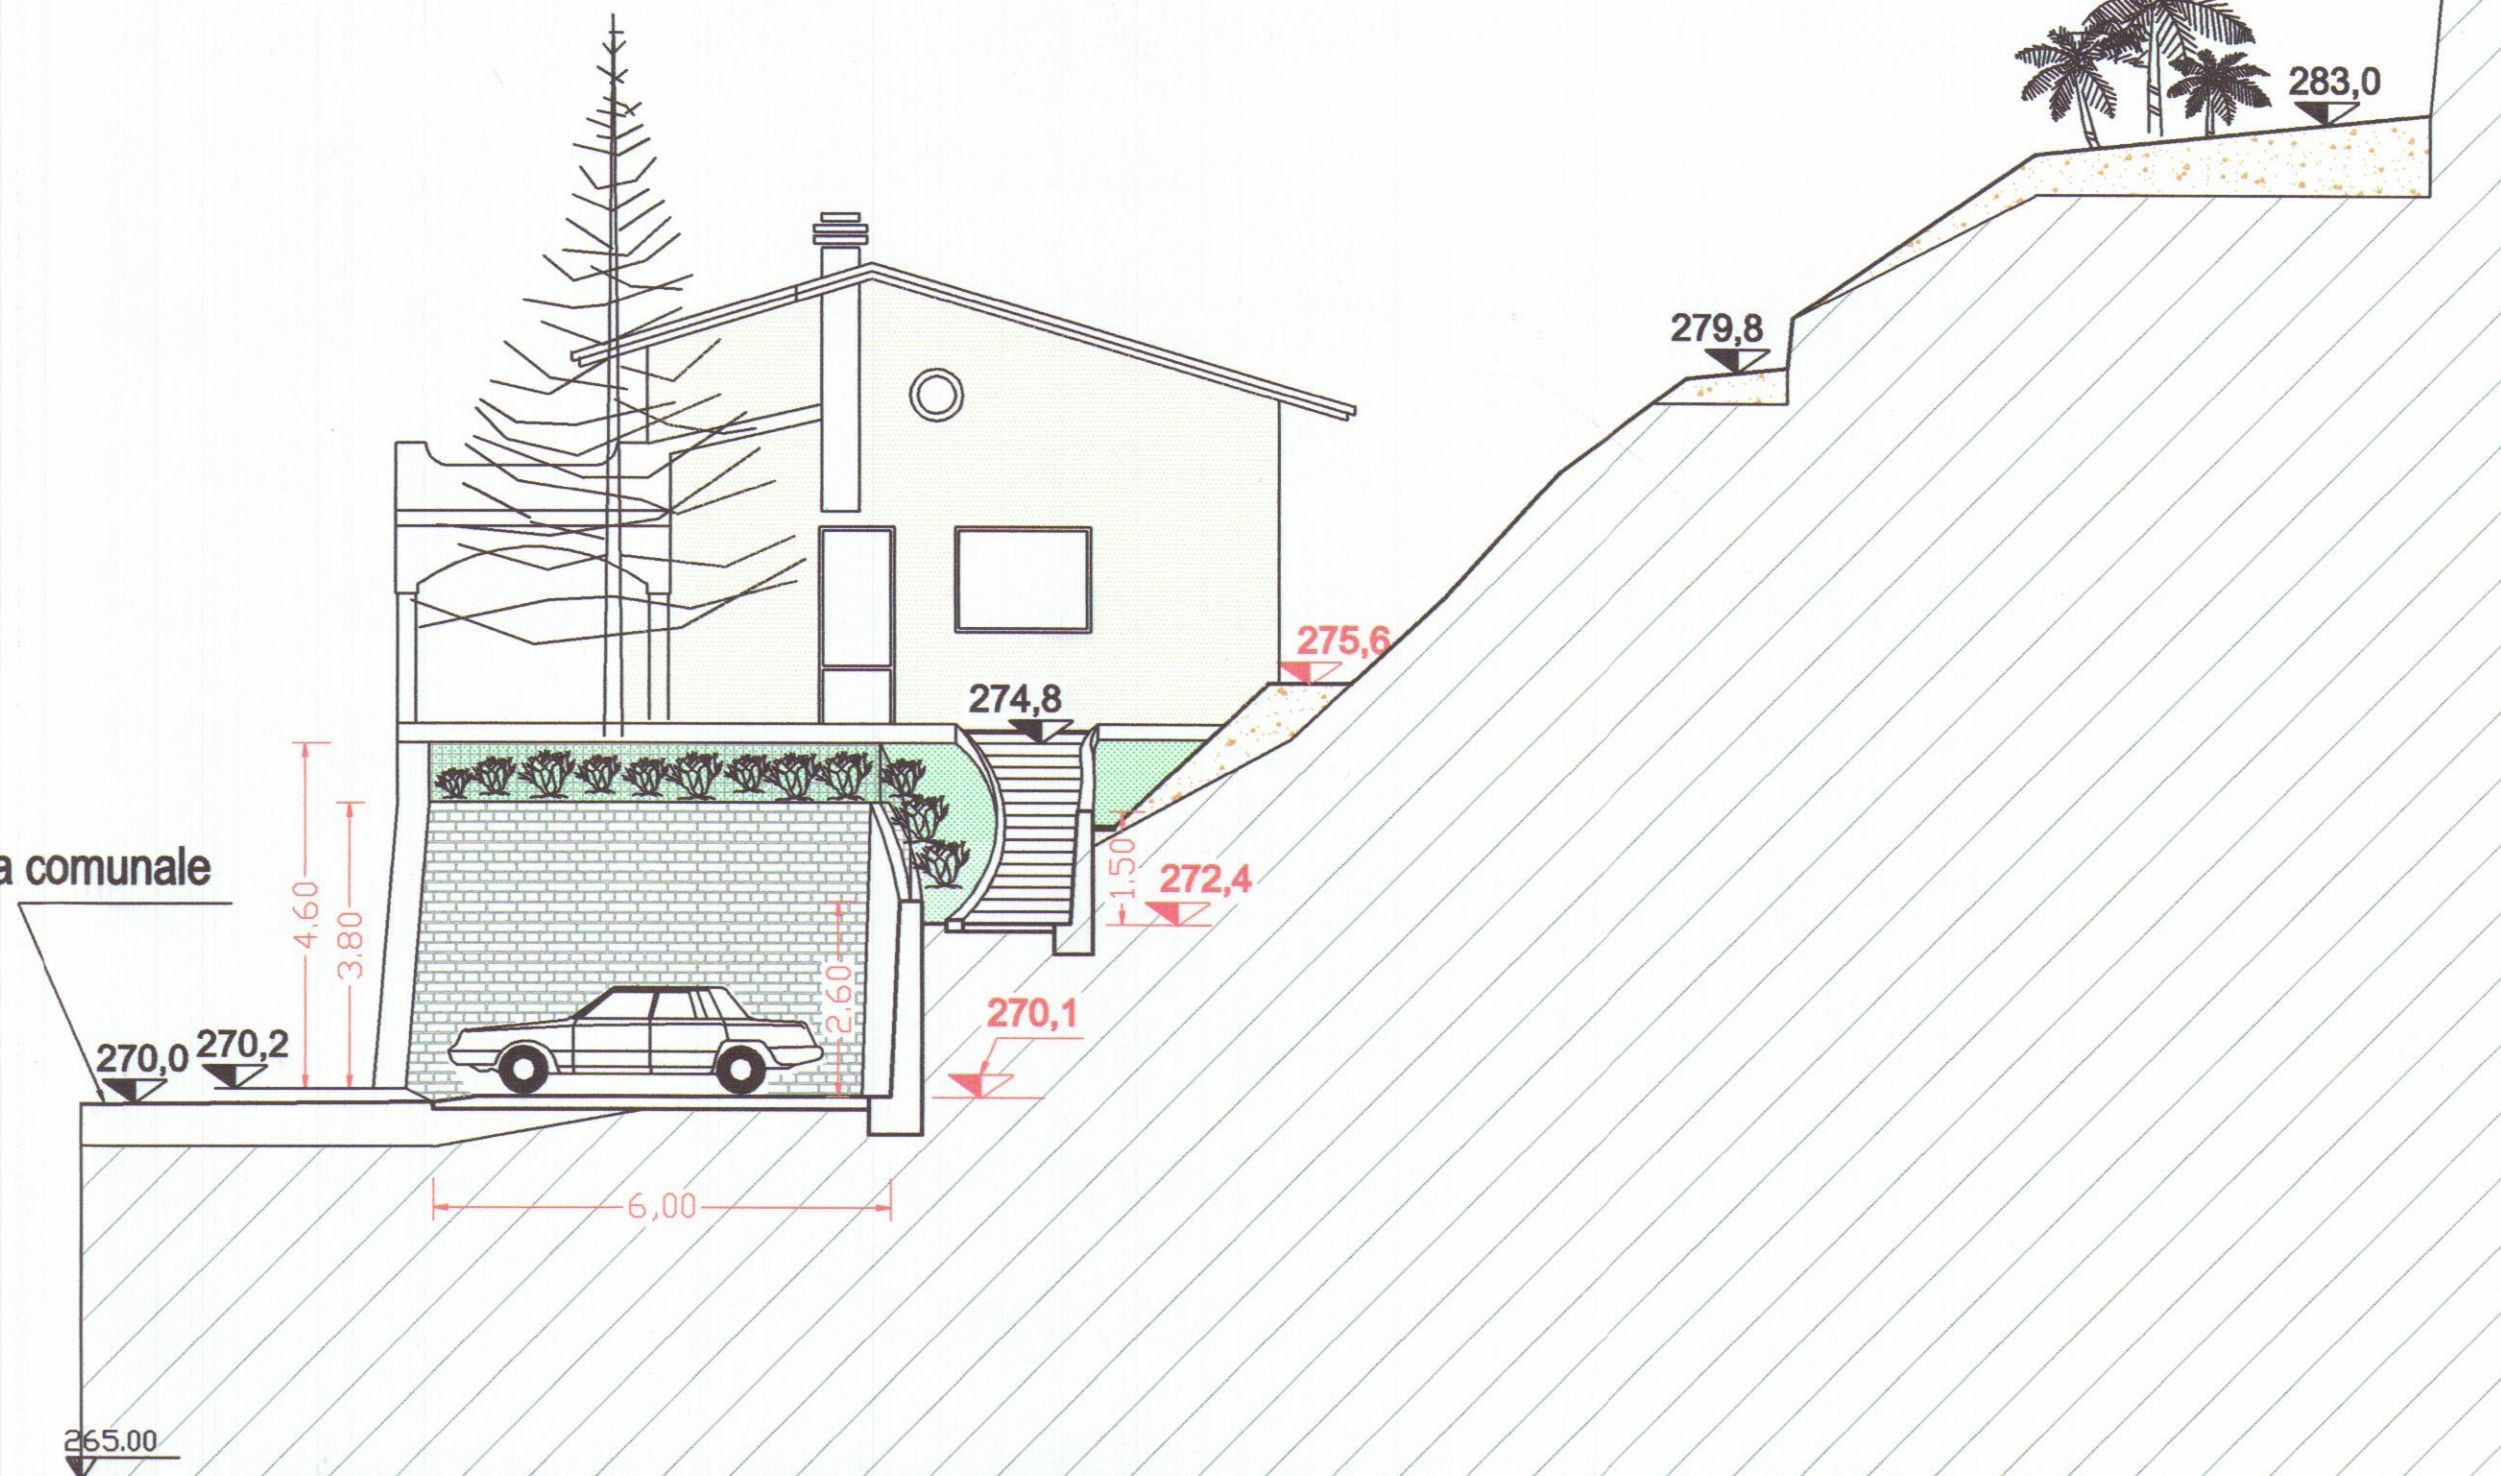

SEZIONE A-A' STATO DI PROGETTO
Scala 1:100

PROGETTO

Comune di Carrara

REALIZZAZIONE DI INGRESSO E SISTEMAZIONE DI
AREA AD USO PARCHEGGIO
PER CIVILE ABITAZIONE
Loc. Codena - Via Foce-S.Croce, n°2

ELABORATO

PROSPETTI LATO STRADA - Disegni scala 1:100

REGIONE TOSCANA
Elaborato allegato alla denuncia presentata
ai sensi della Legge n. 64/1974 e L.R. n. 89/1982
e Legge n. 1080/1971 - Pratica S. n. 240
Massa, 11

PROPRIETÀ:

Poli Ivano e Bertanelli Lorian
Lorian Bertanelli Poli
Poli Ivano

PROGETTISTA:


Dott. Geom. Fabio Bacchini



Data: Novembre 2000

TAVOLA 3


STATO ATTUALE
E DI PROGETTO

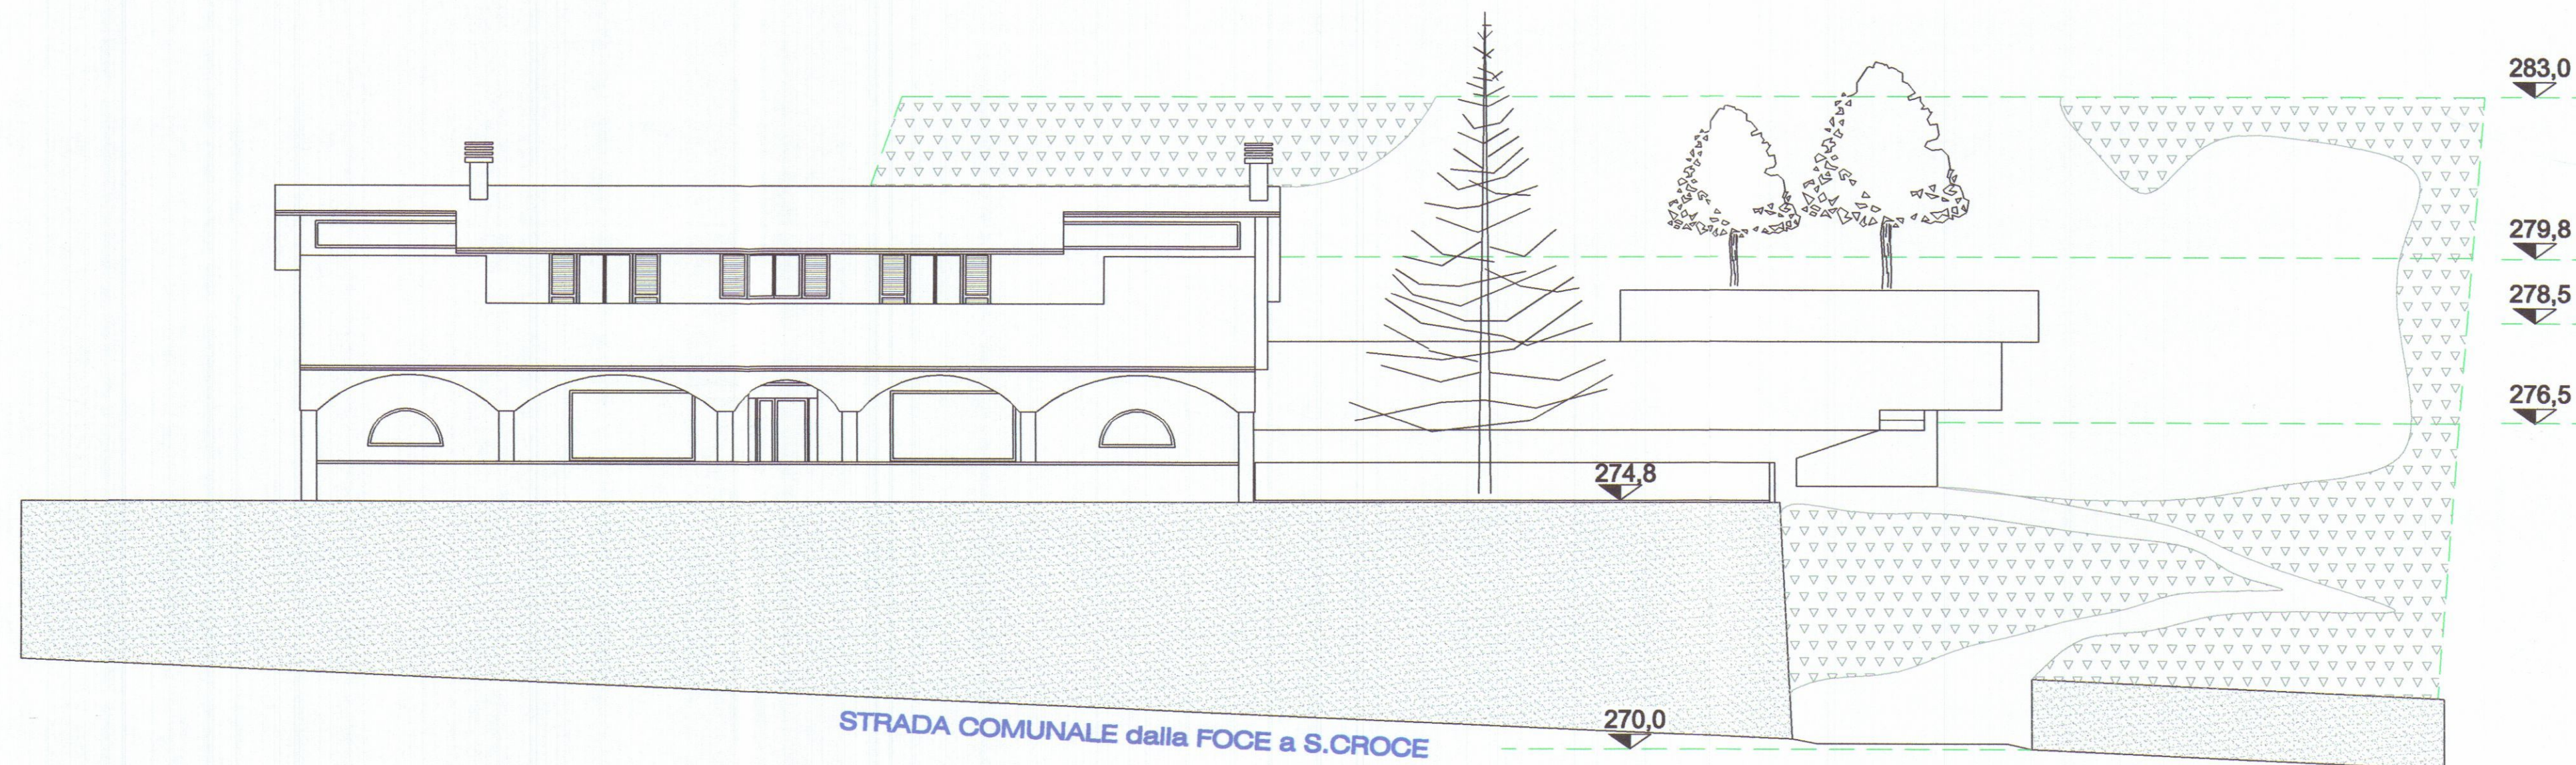







PROSPETTO SU STRADA
Stato attuale - 1:100

MURI ESISTENTI IN PIETRA LOCALE PER
SISTEMAZIONE MORFOLOGICA

VECCHI FRONTI DI SCAVO MINERARI

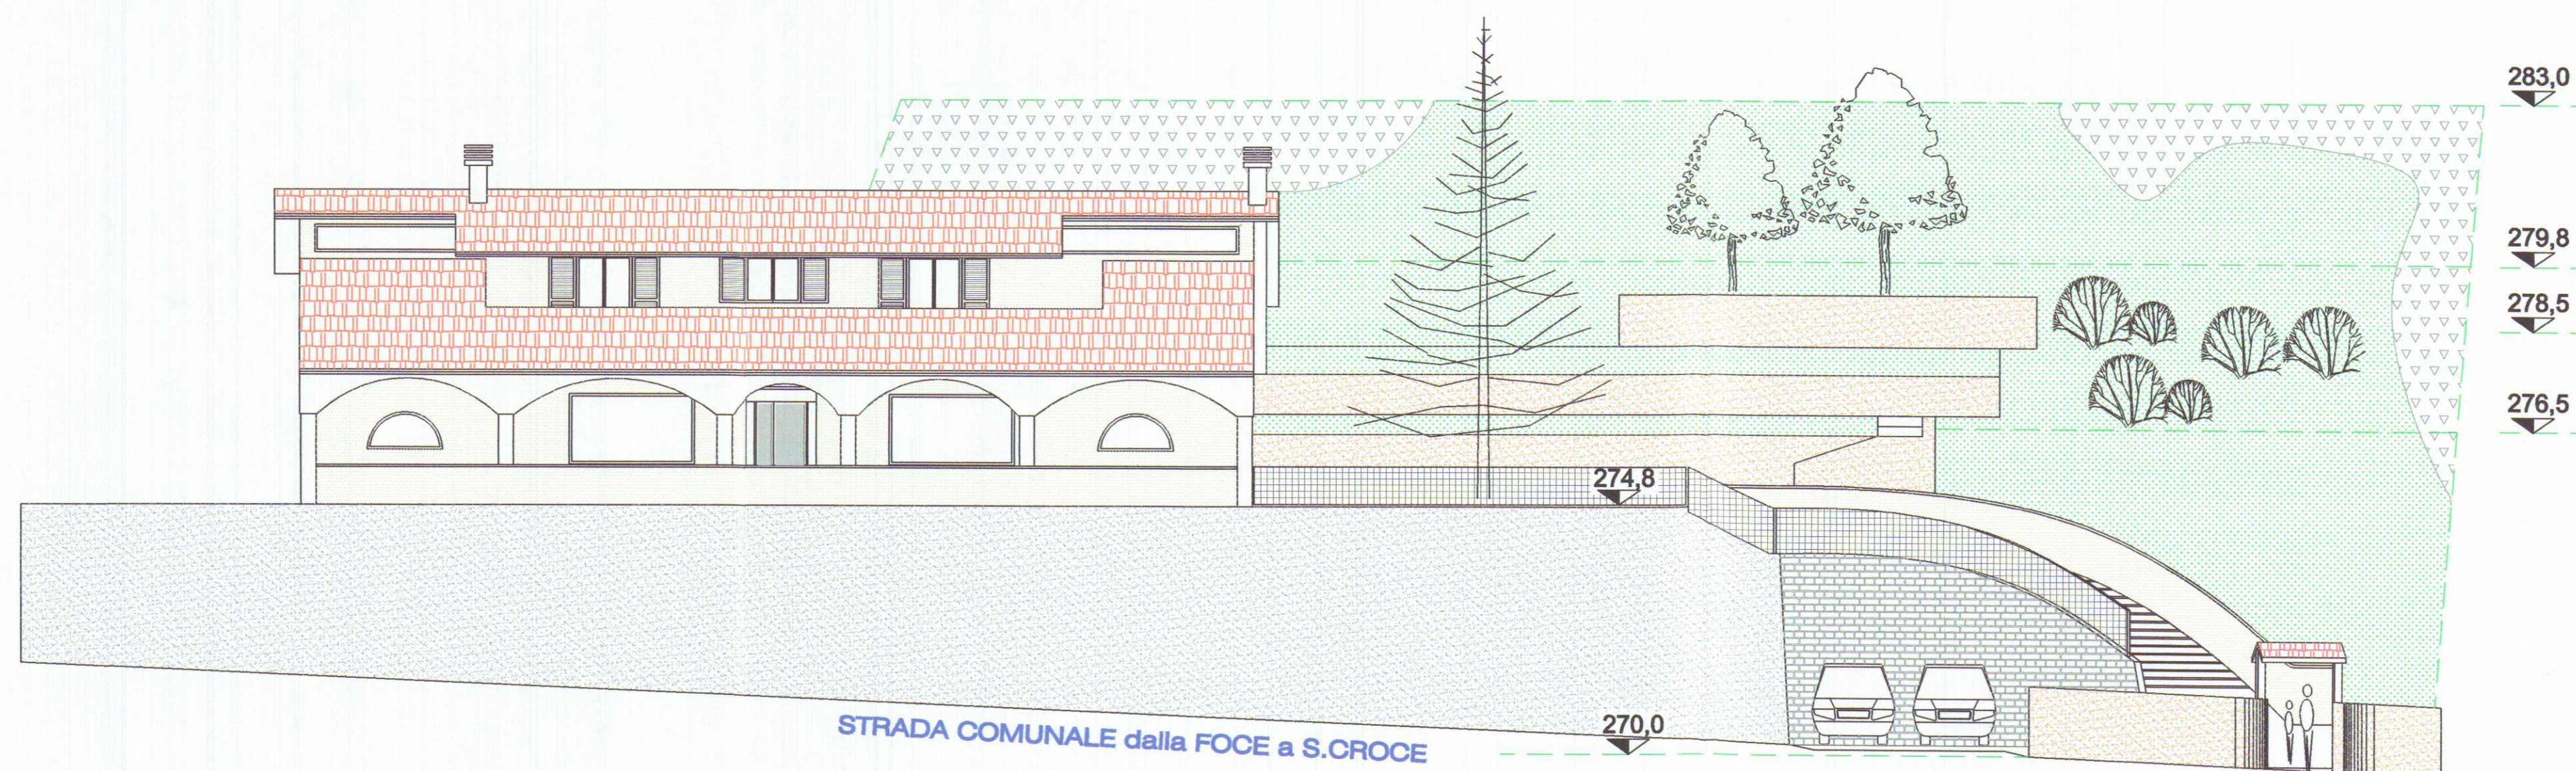

PROSPETTO SU STRADA
Stato di progetto - 1:100

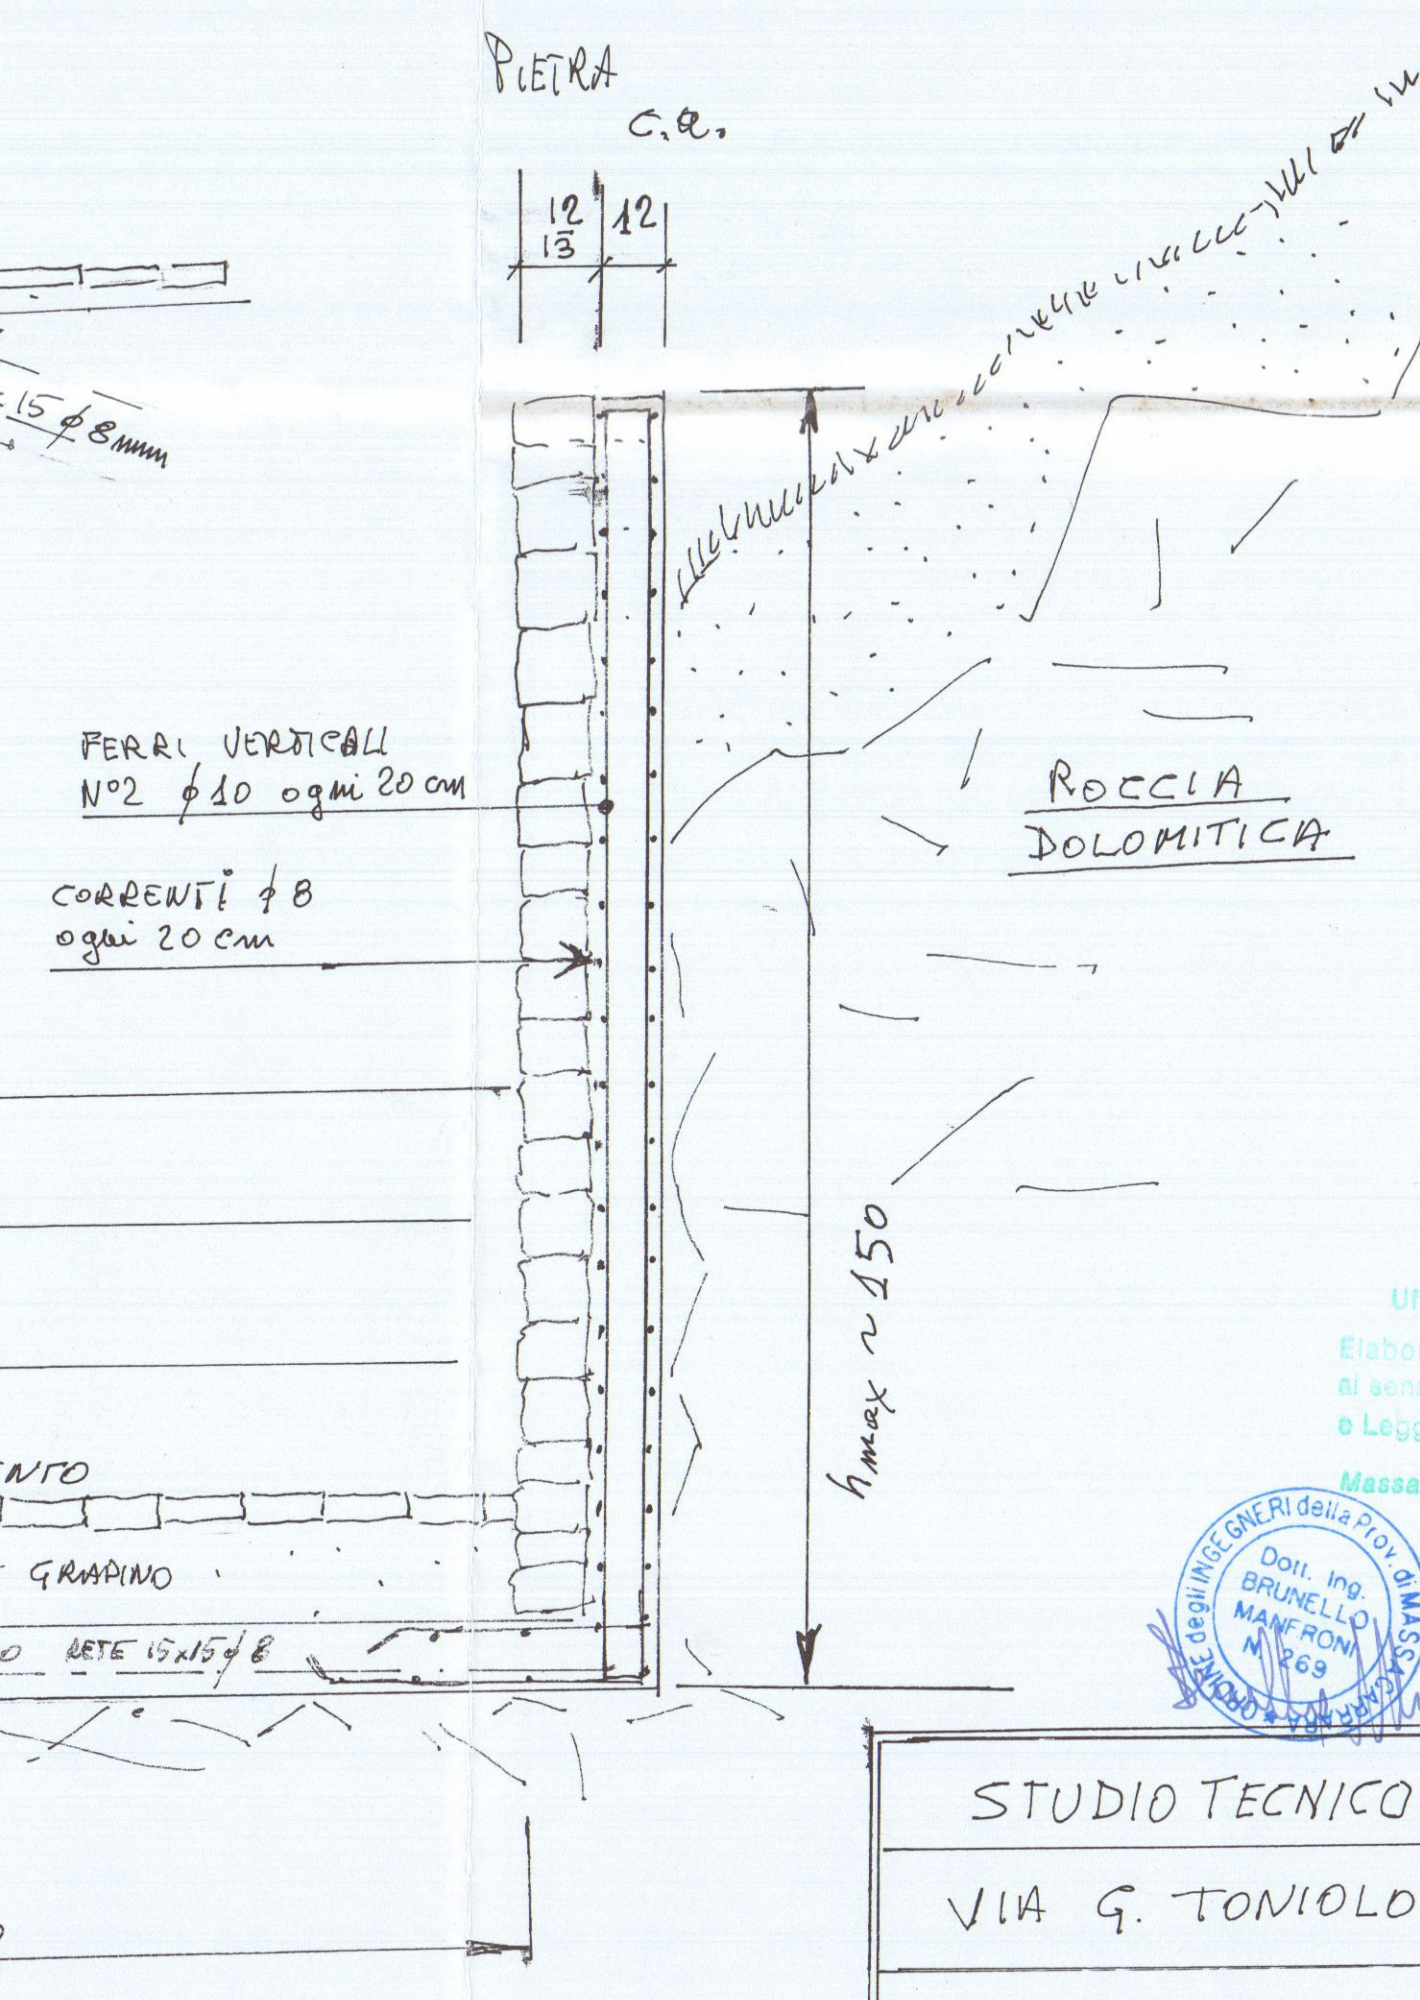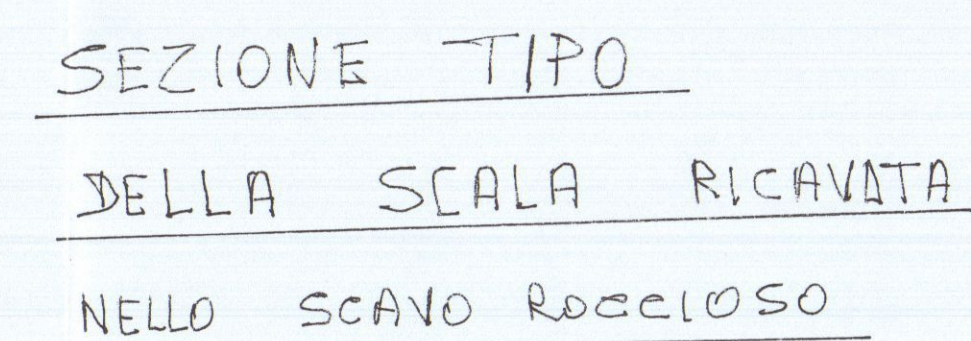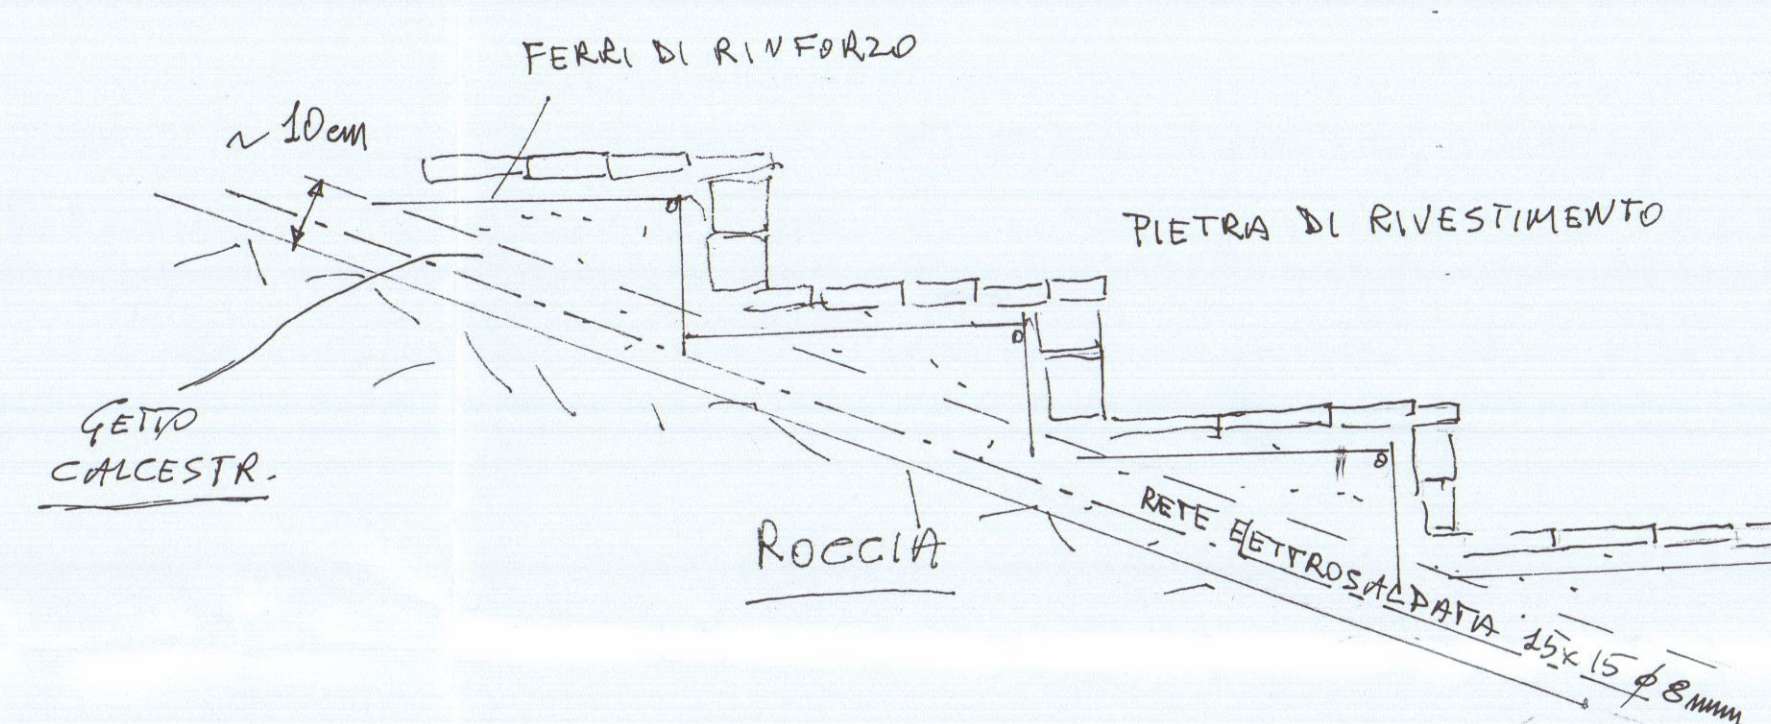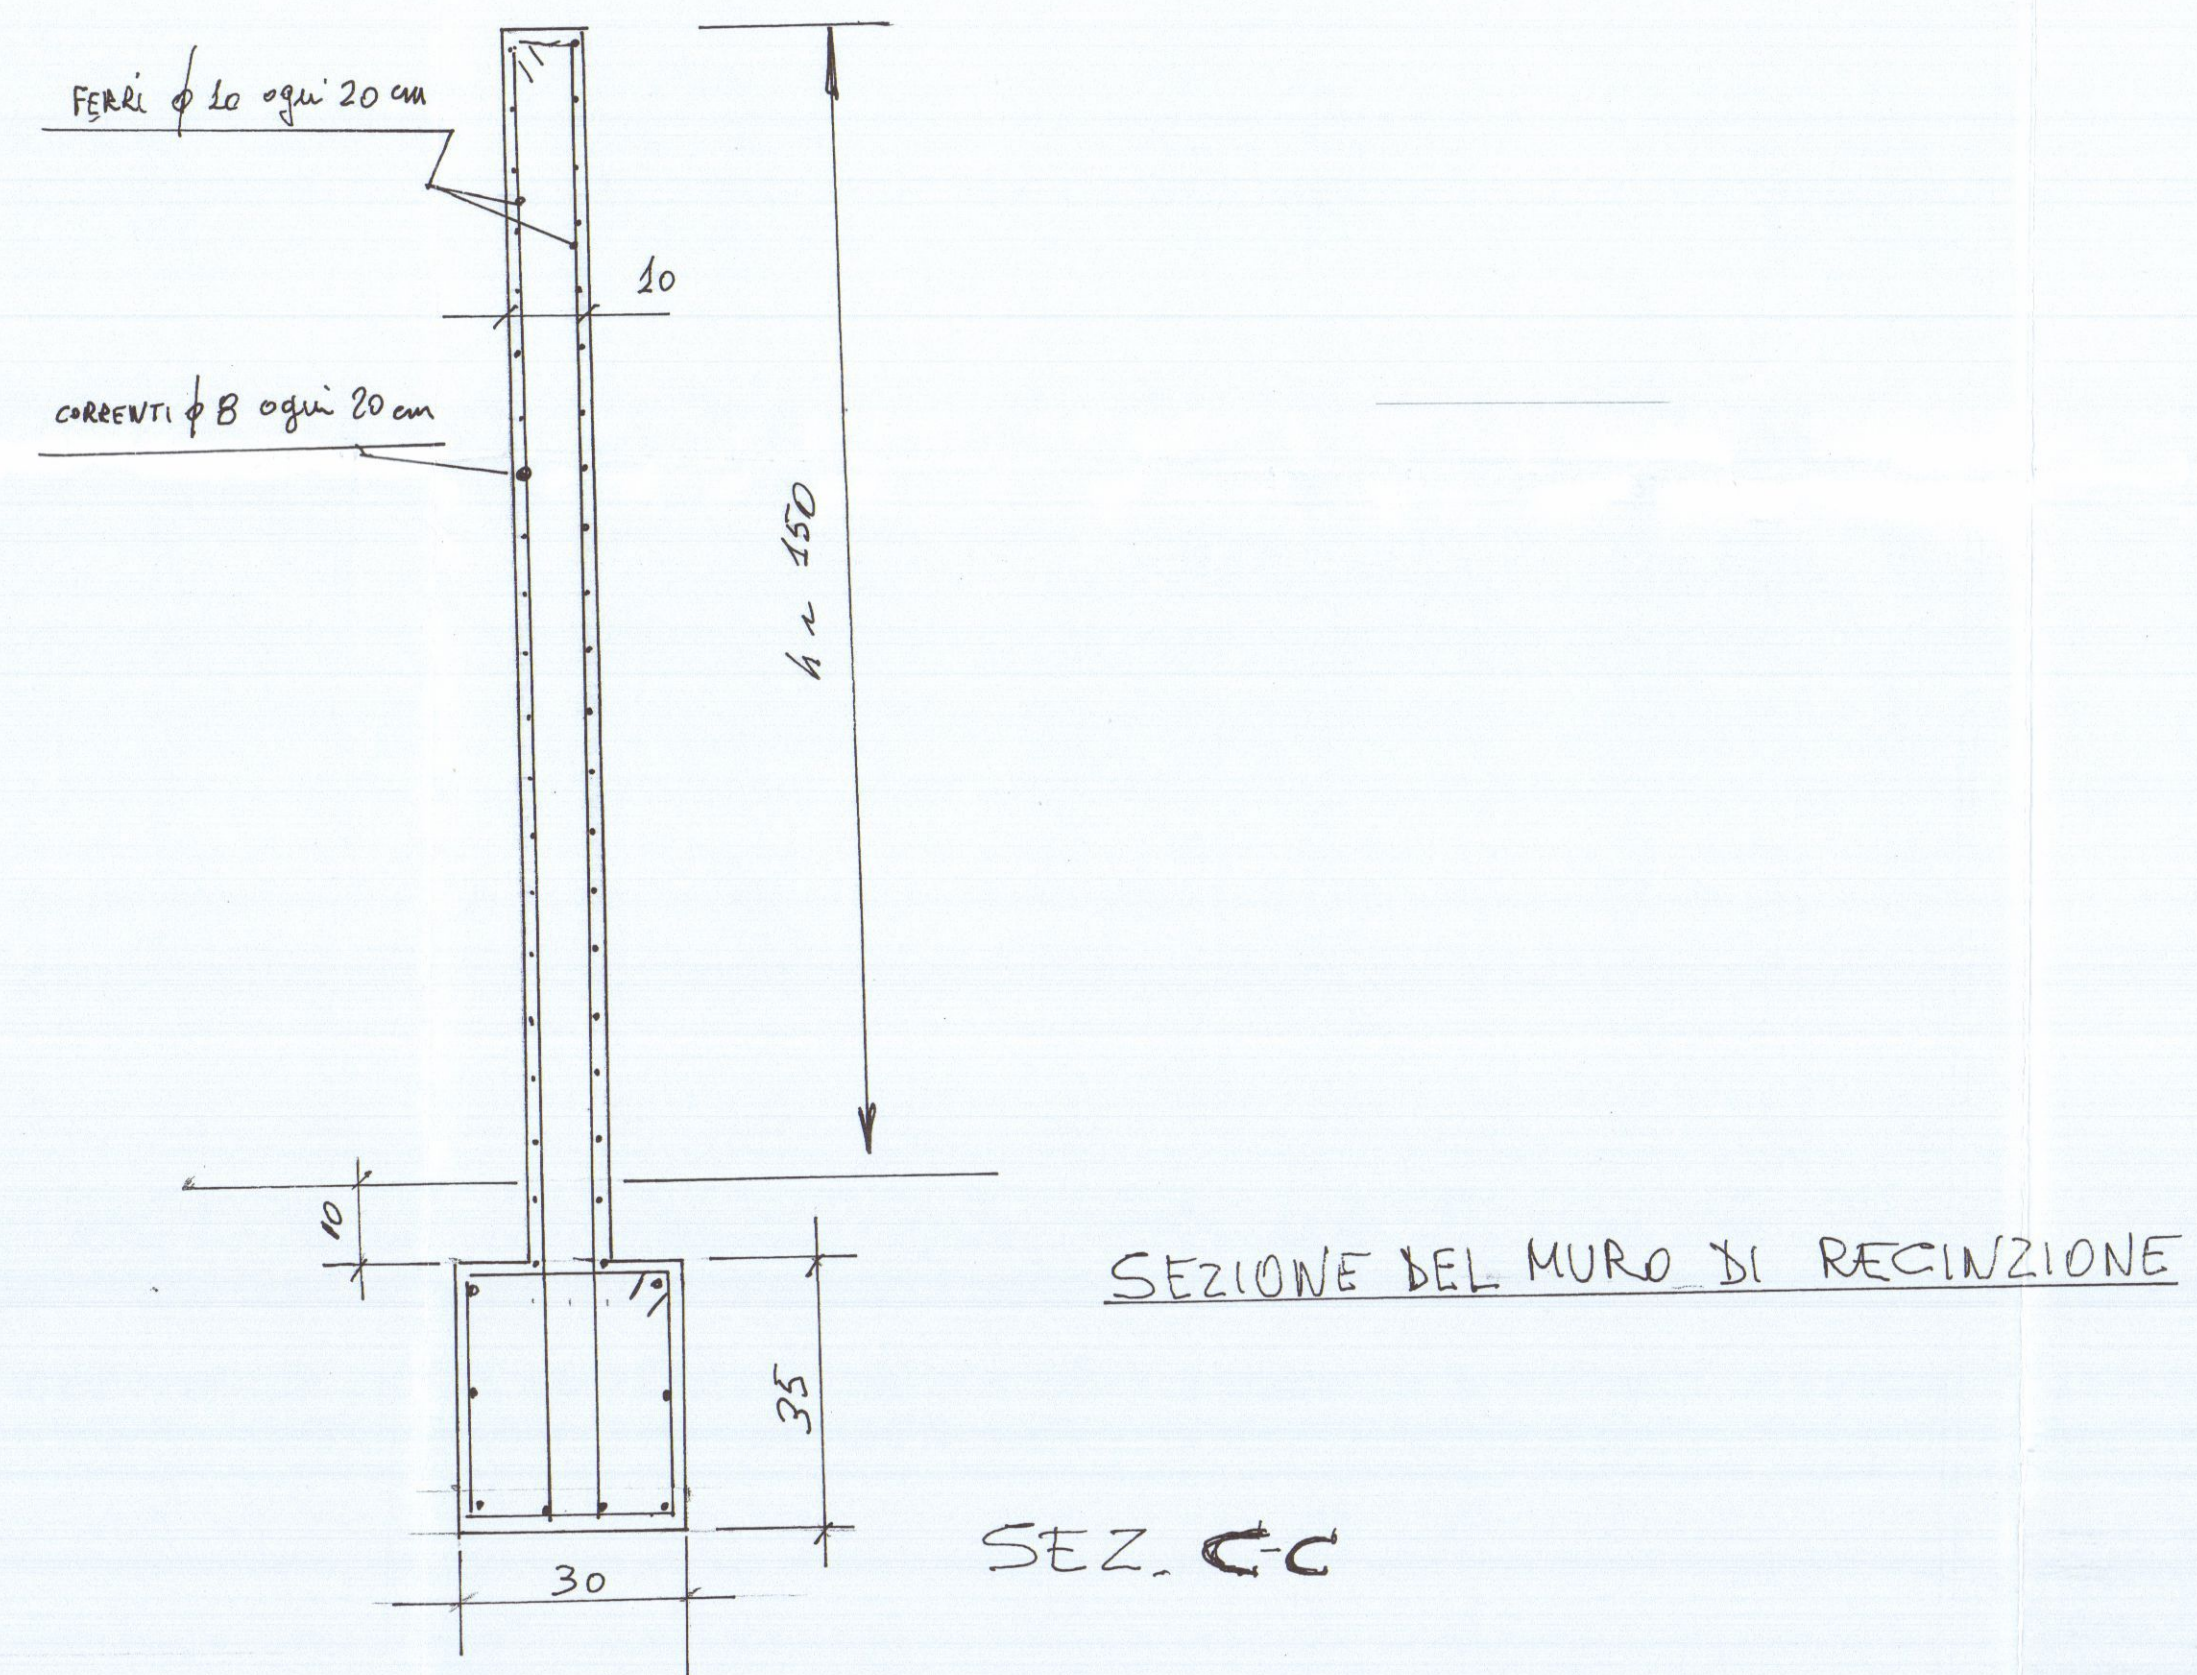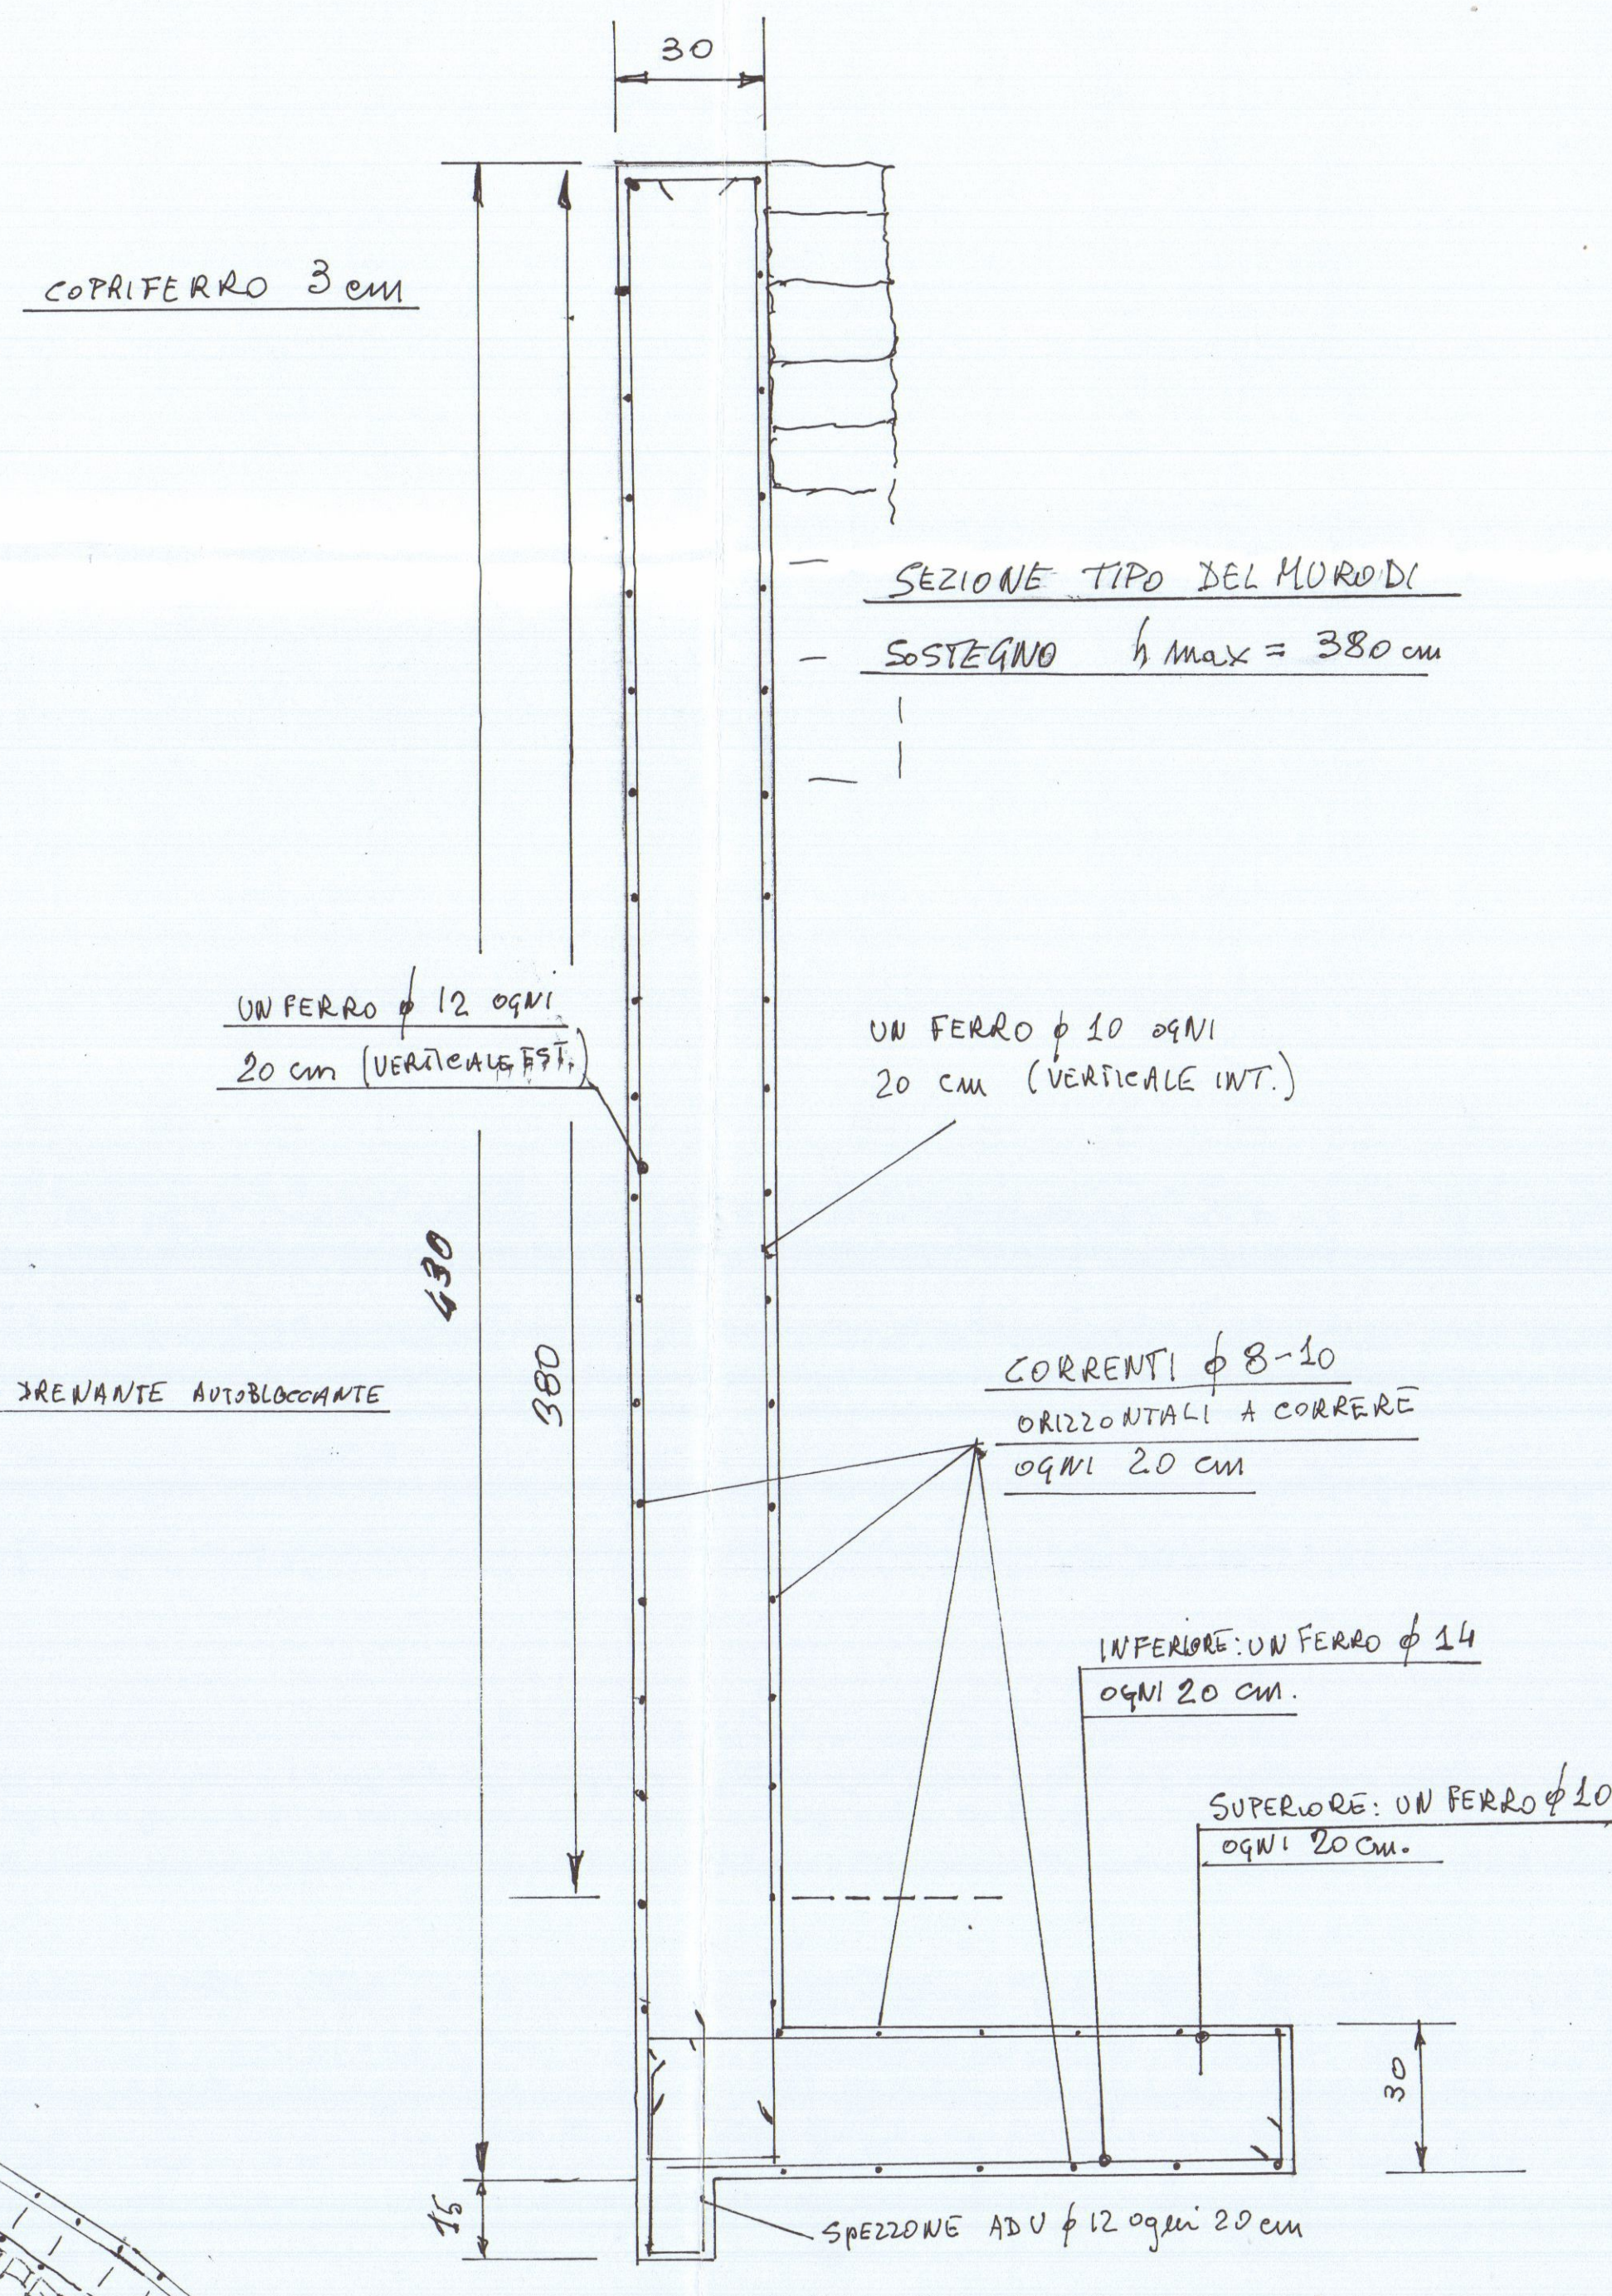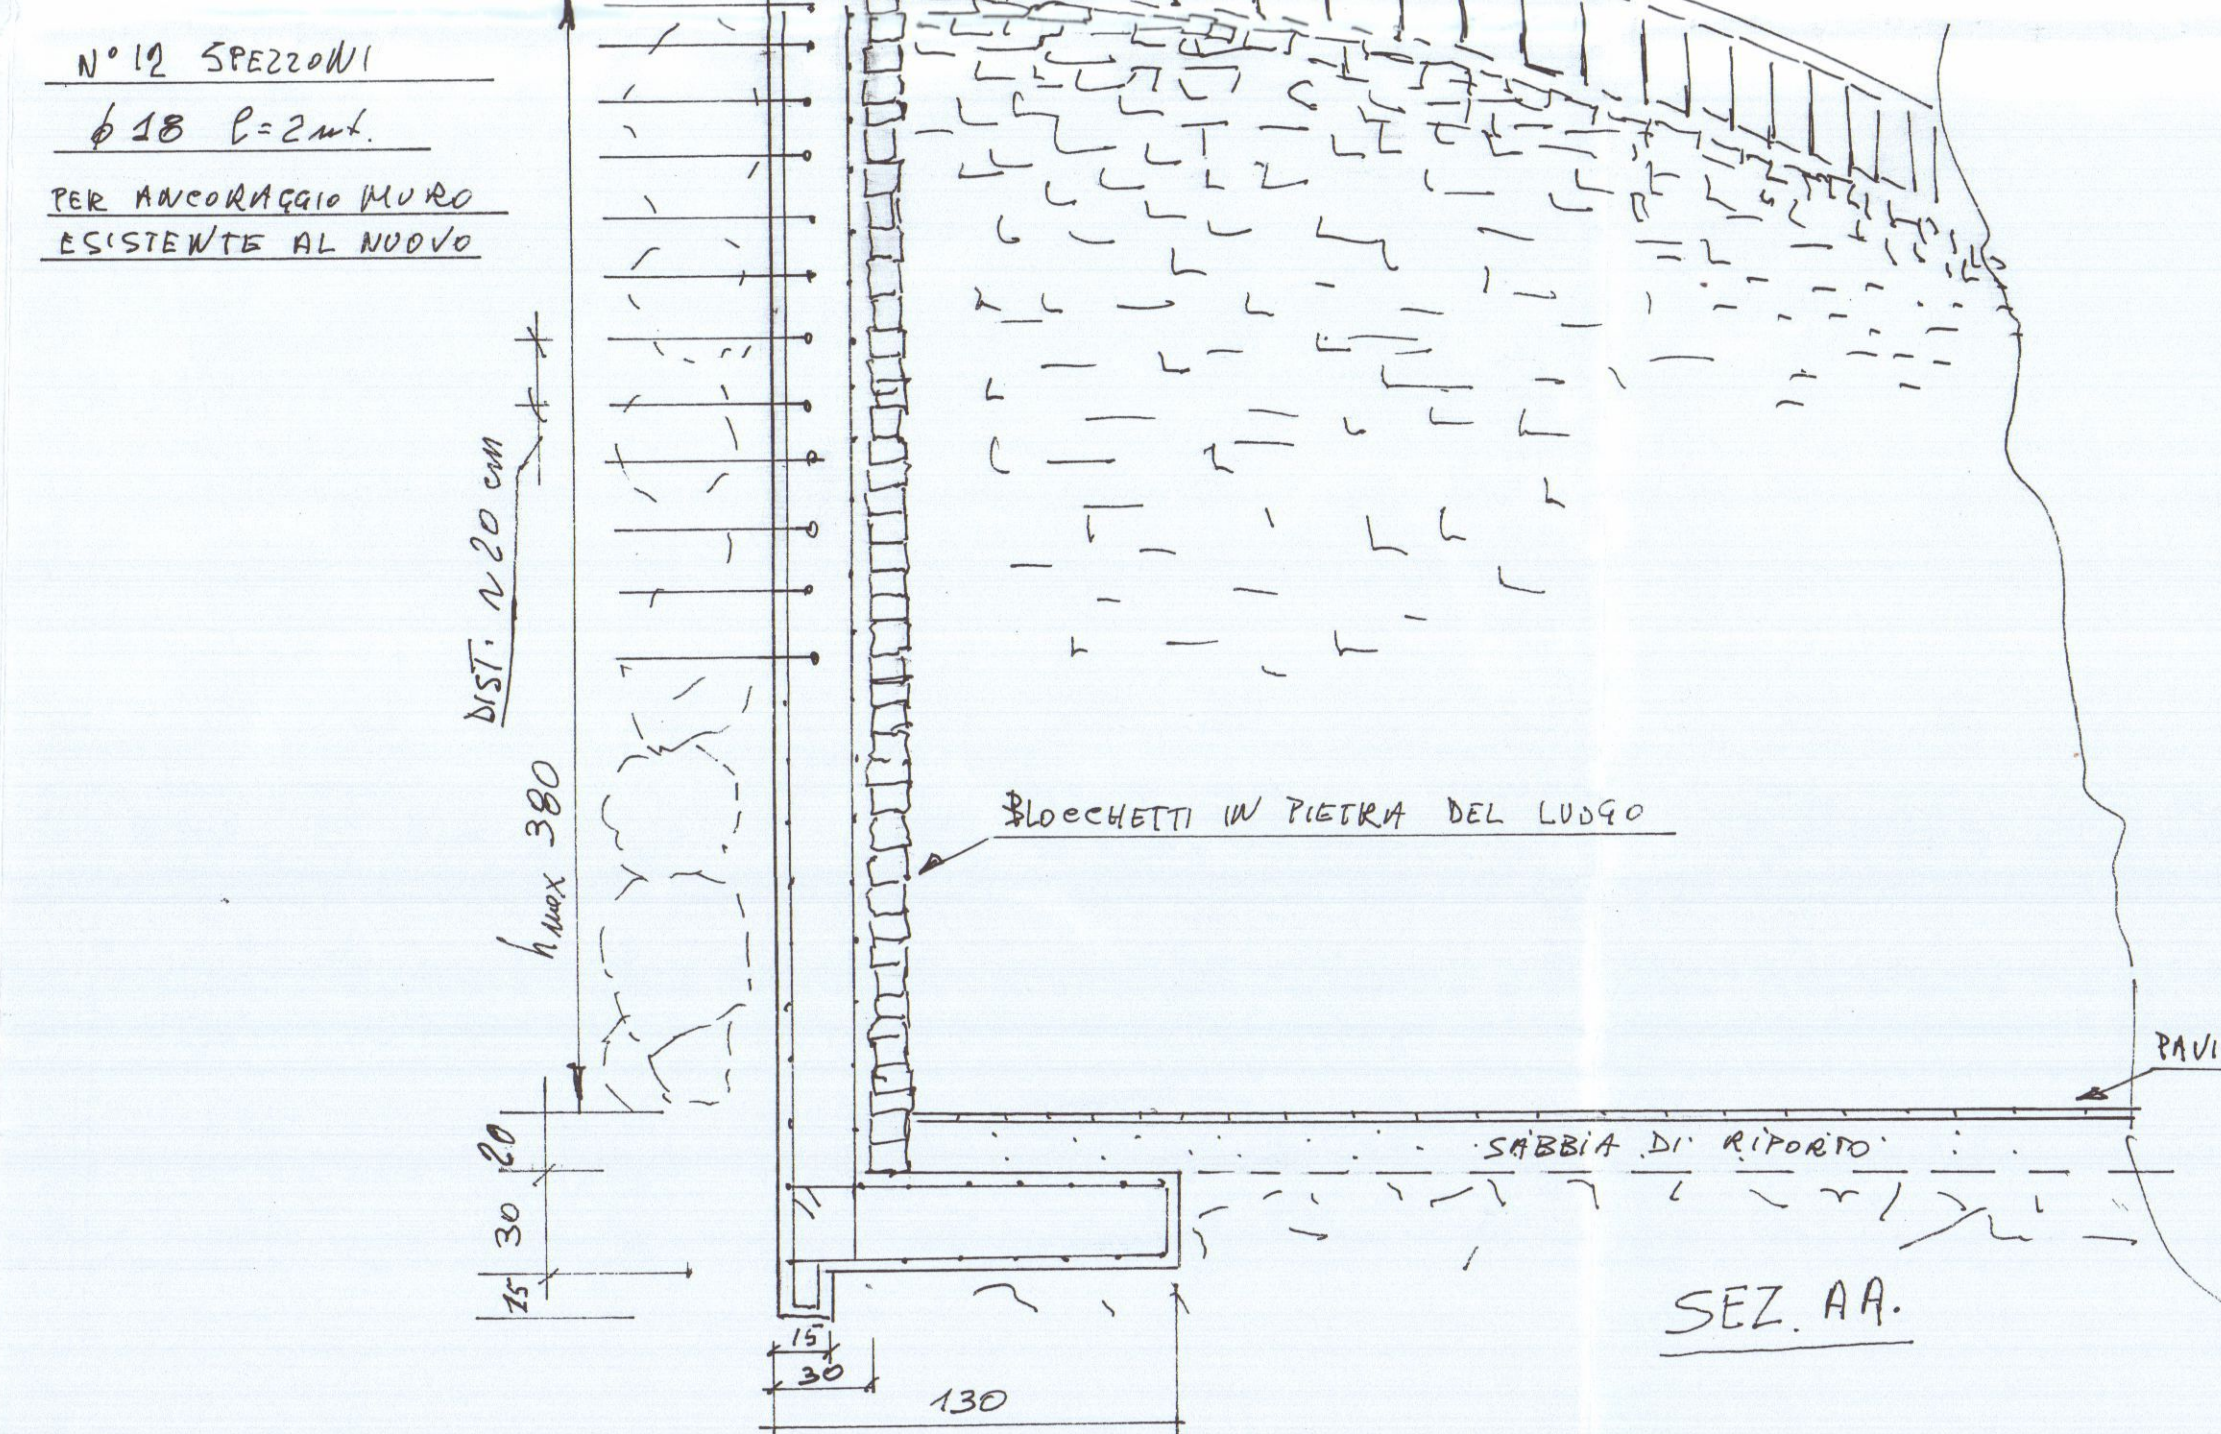

REGIONE TOSCANA
Ufficio del Genio Civile di Massa Carrara
Elaborato allegato alla denuncia presentata
ai sensi della Legge n. 84/1974 e L.R. n. 88/1982
e Legge n. 1086/1971 - Pratica S. n. 240
Massa, il 18 MAG. 2001

STUDIO TECNICO ING. B. MANFRONI
VIA G. TONIOLO 12 ALENZA (MS)

MURO DI SOSTEGNO E OPERE ACCESSORIE
IN AREA DA TRASFORMARSI IN PARCHEGGIO
ED INGRESSO PER CIVILE ABITAZIONE
COMM. Sig. FOLLI IVANO
VIA S. CRUCE 2, LOC. CODENA
GARBARA
GARBARA li 02-maggio 2004