


CASA DI PROPRIETA' DE NOZZA ROSALIA CLAPS
IN AVENZA - VIA AURELIA 44

MODIFICAZIONE E AMPLIAMENTO


APPROVATO

STRALCIO PLANIMETRICO
COMUNE DI CAREARA
SEZ C. FG 70 - Scala 1:2000


Dott. Ing. Gerardo Claps
VIA PUCCINI, 11 - TELEF. 42437
MASSA
Gerardo Claps
Approvato dal Sindaco alle condizioni
indicate nel permesso di costruzione
N° 1456 del 15-7-1967
L'ING. CAPO
hugni

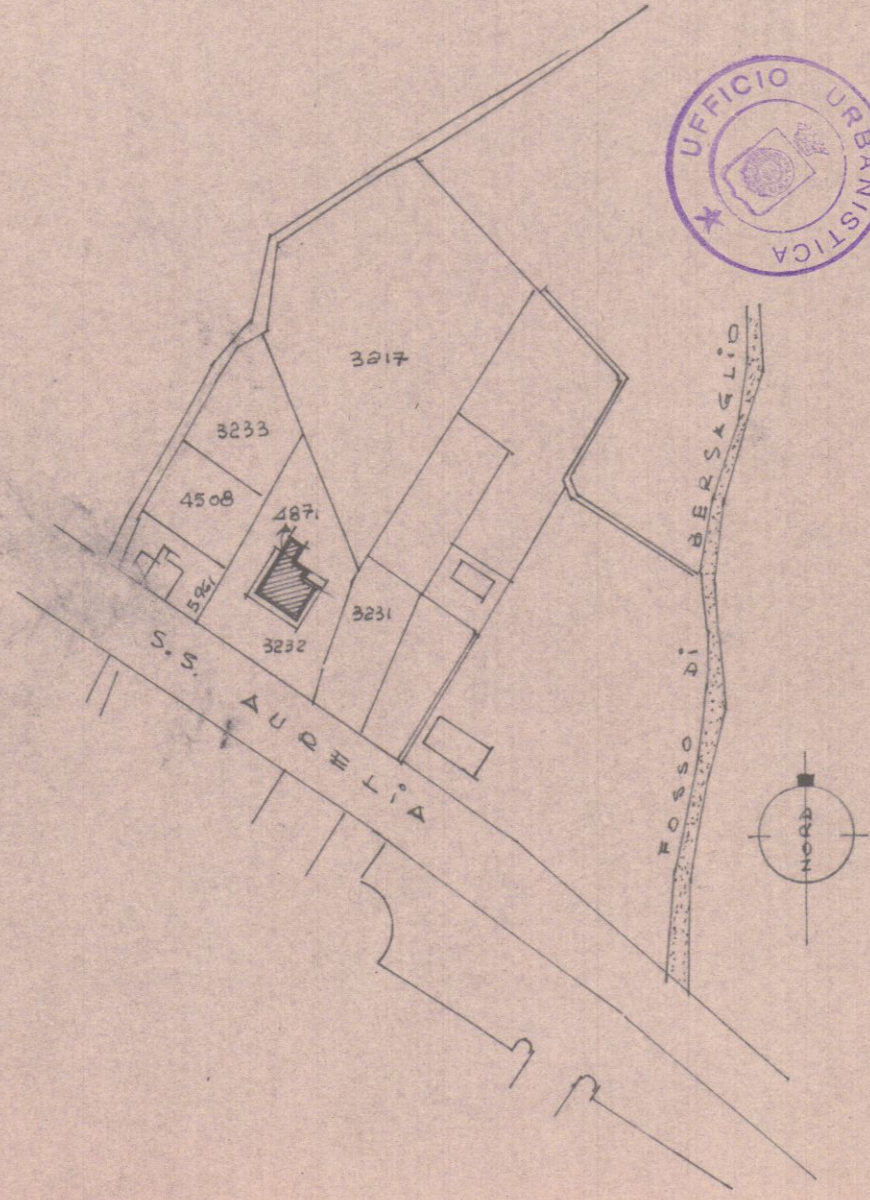


FABBRICATO ESISTENTE
pianta pt. 1^a - Scala 1:100

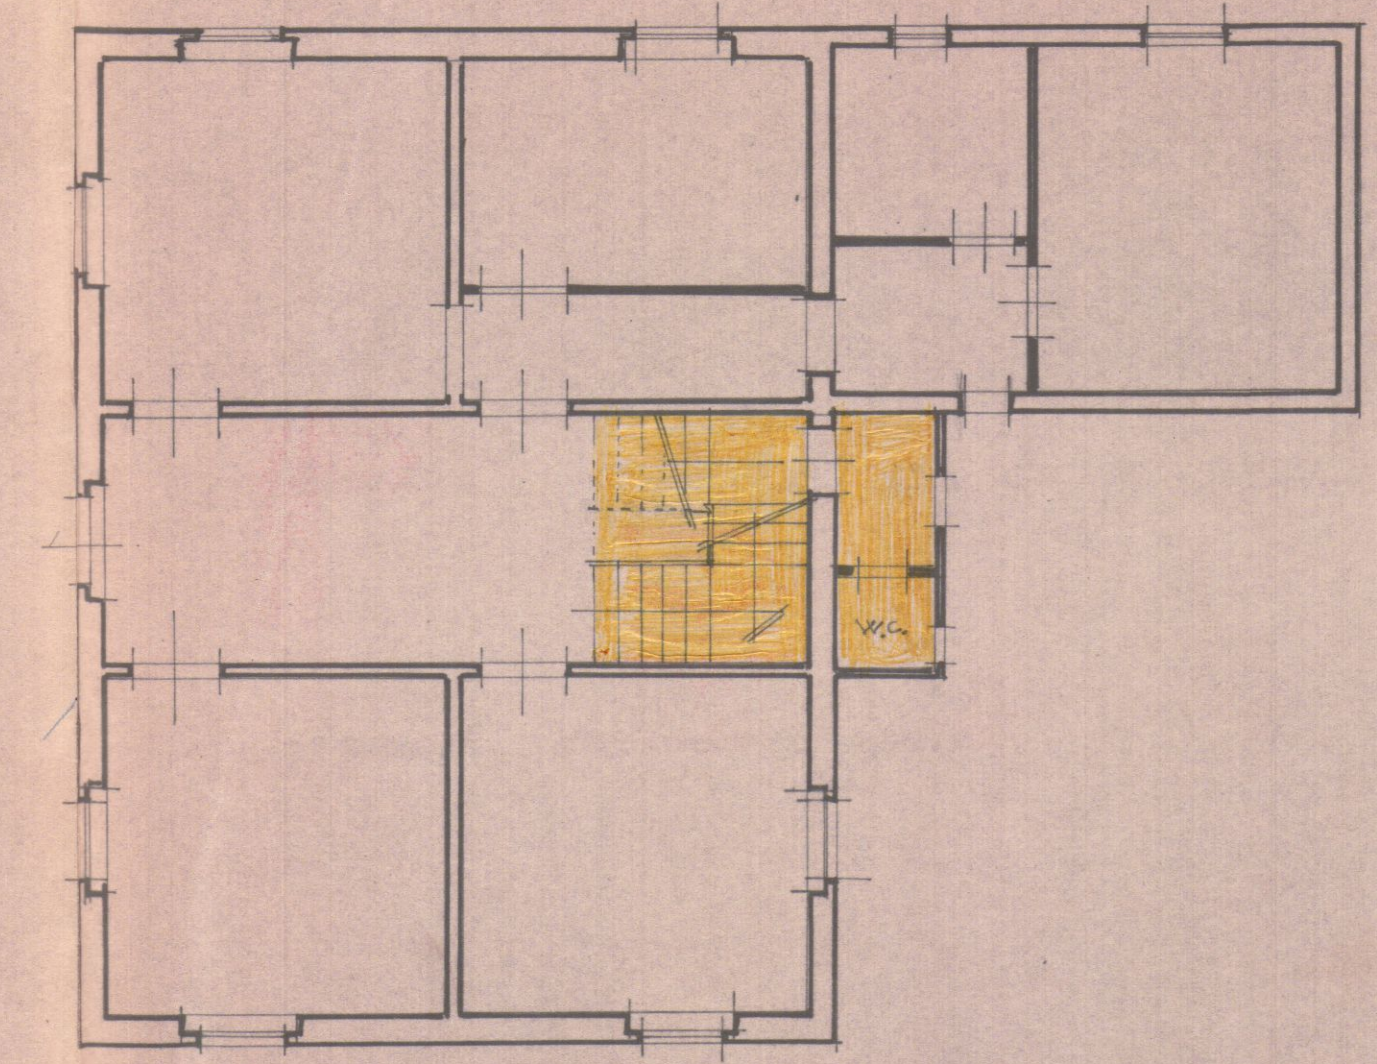


PROSPETTO EST

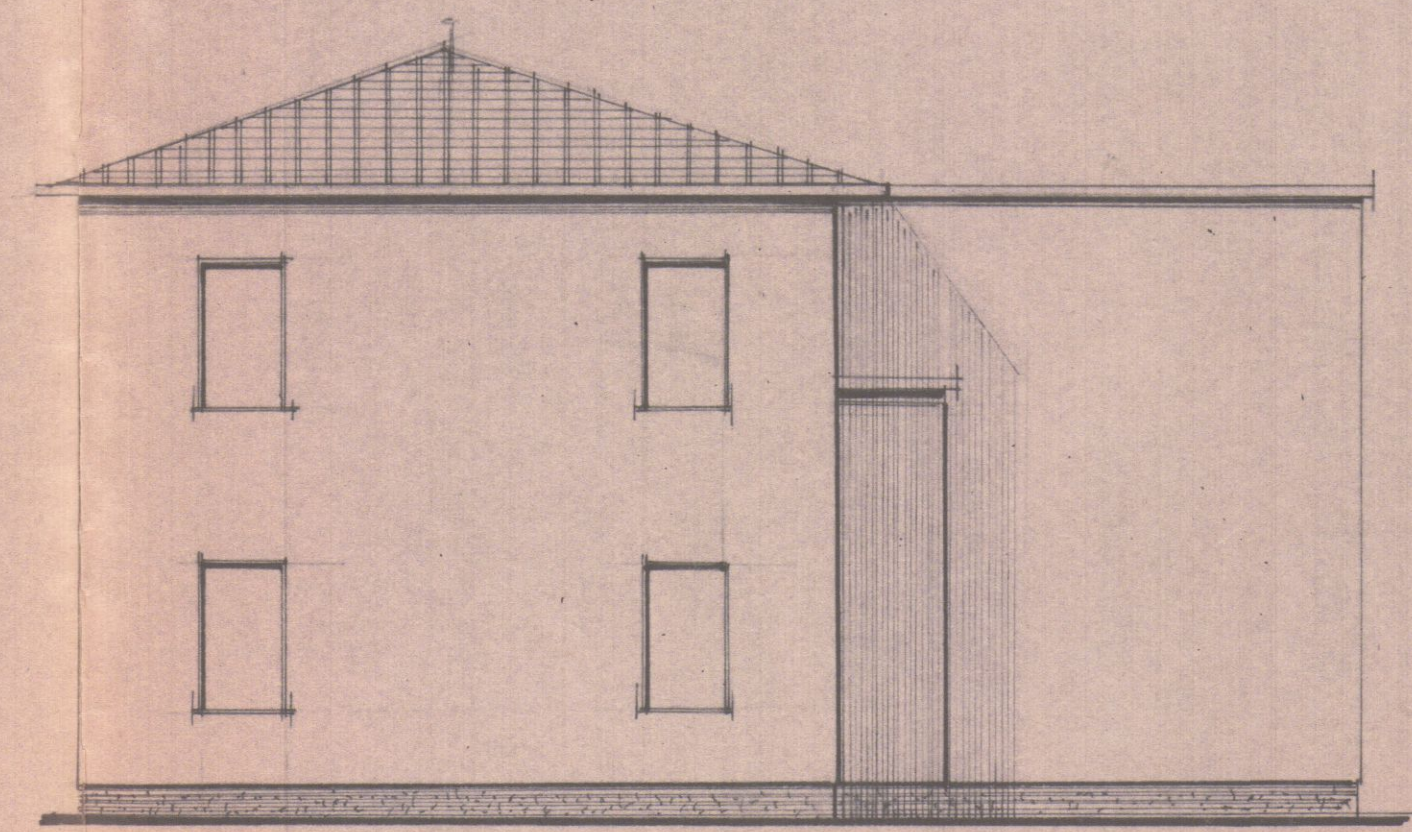

FABBRICATO MODIFICATO
pt. - Scala 1:100

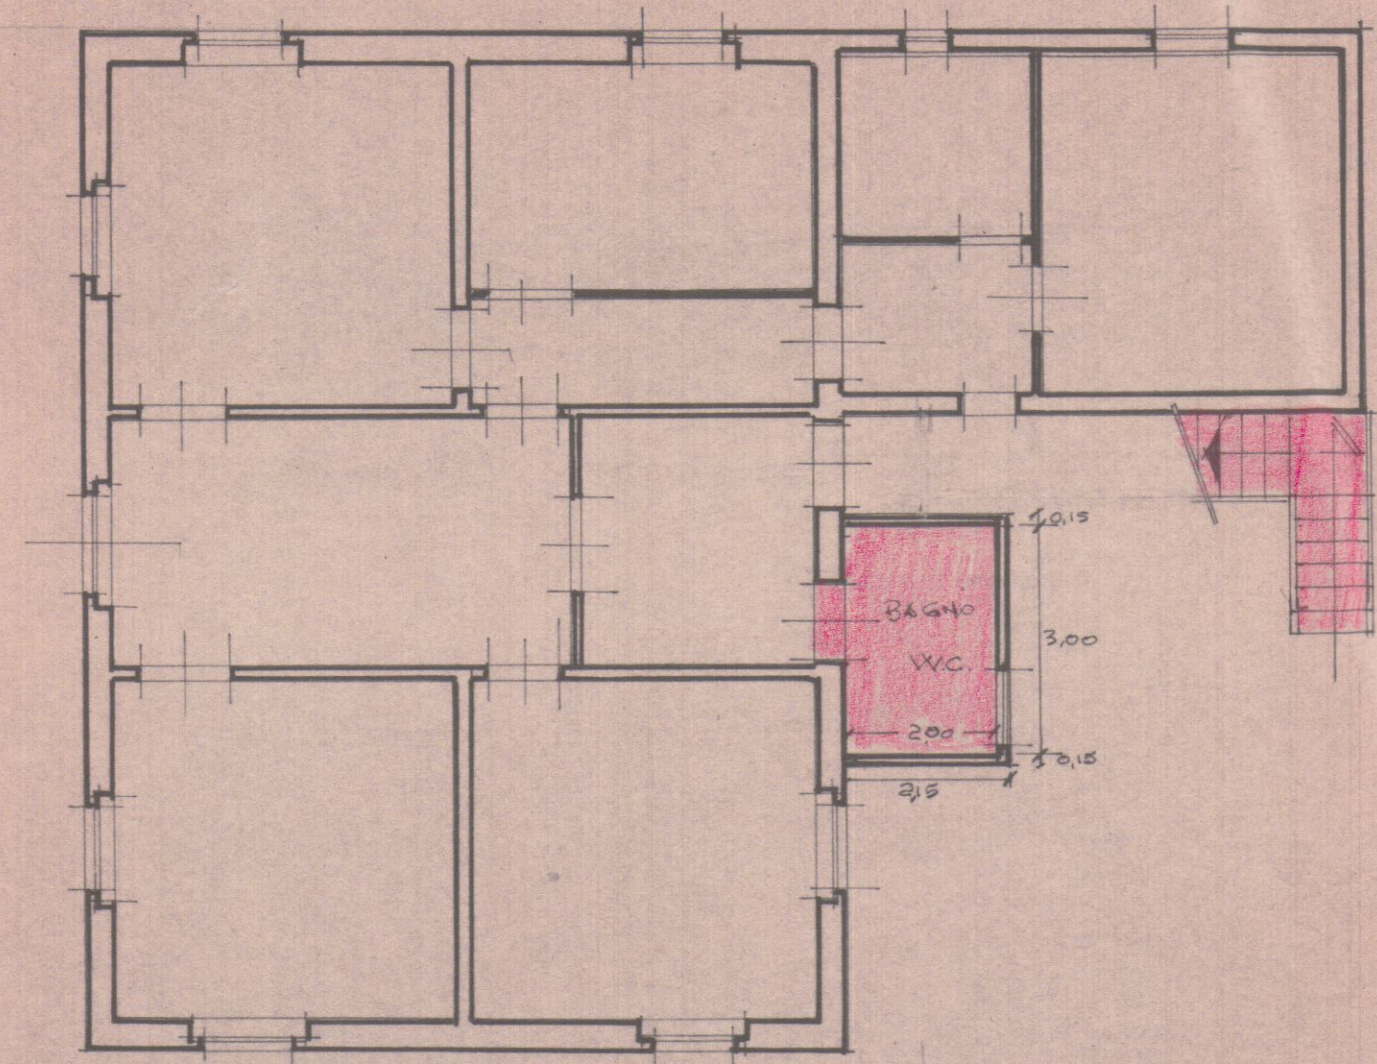

PROSPETTO EST - MODIFICATO

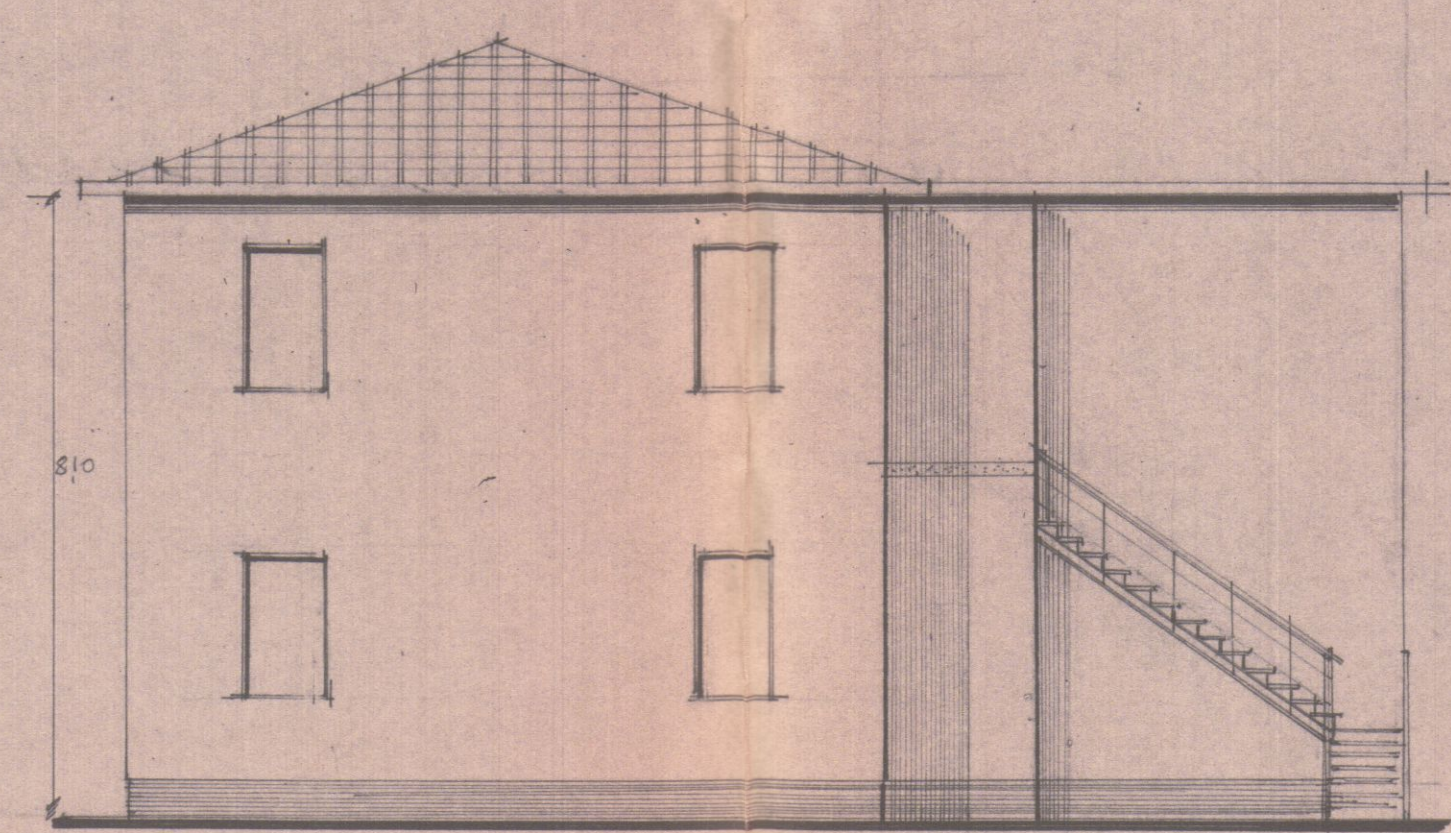

 PARTE DA DEMOLIRE
 RICOSTRUIRE



1^a p. - Scala 1:100

