


VIALE MONZONE

ALTRA PROPRIETÀ


RIPOSTIGLIO
h = 2,00m

VIALE MONZONE


STATO ATTUALE

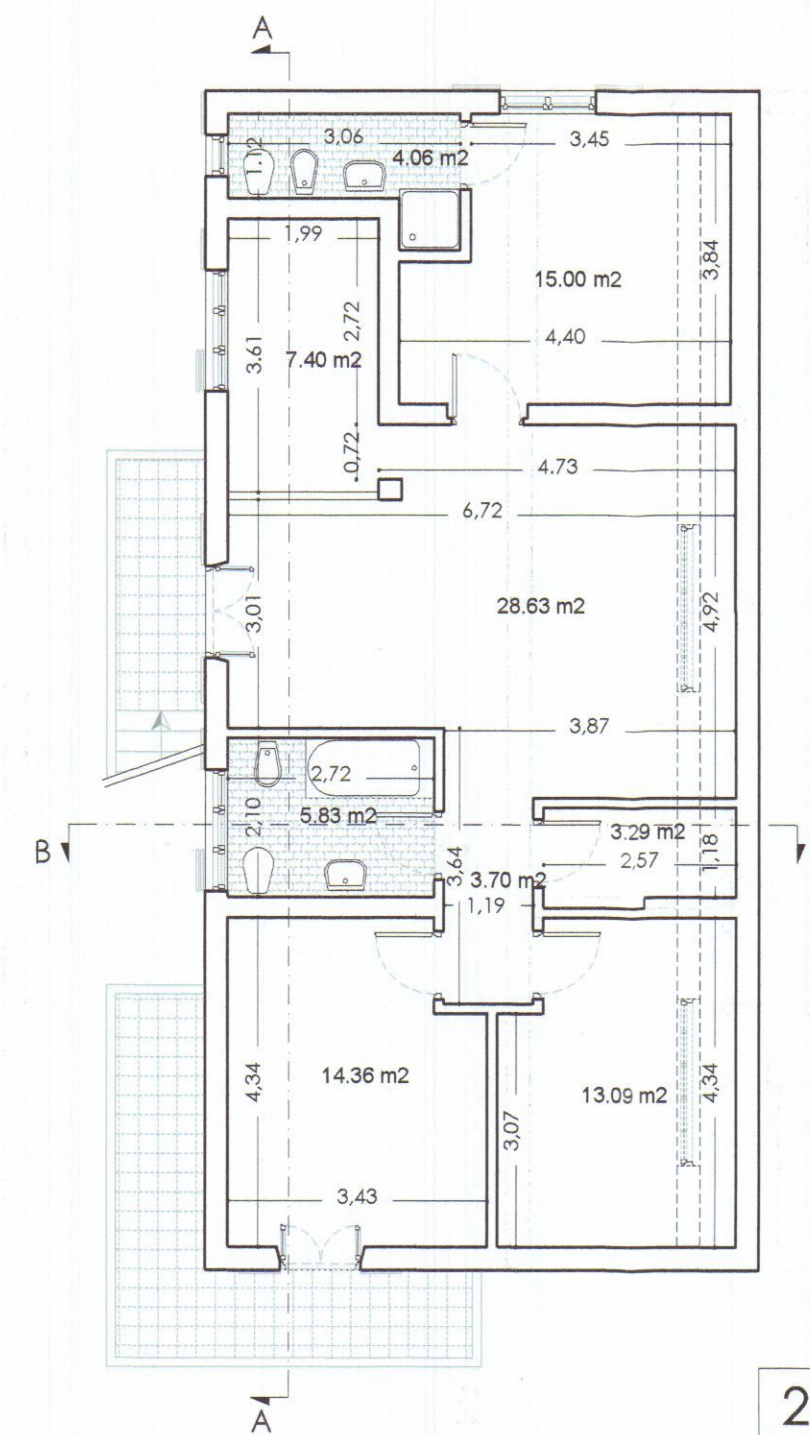

STATO MODIFICATO

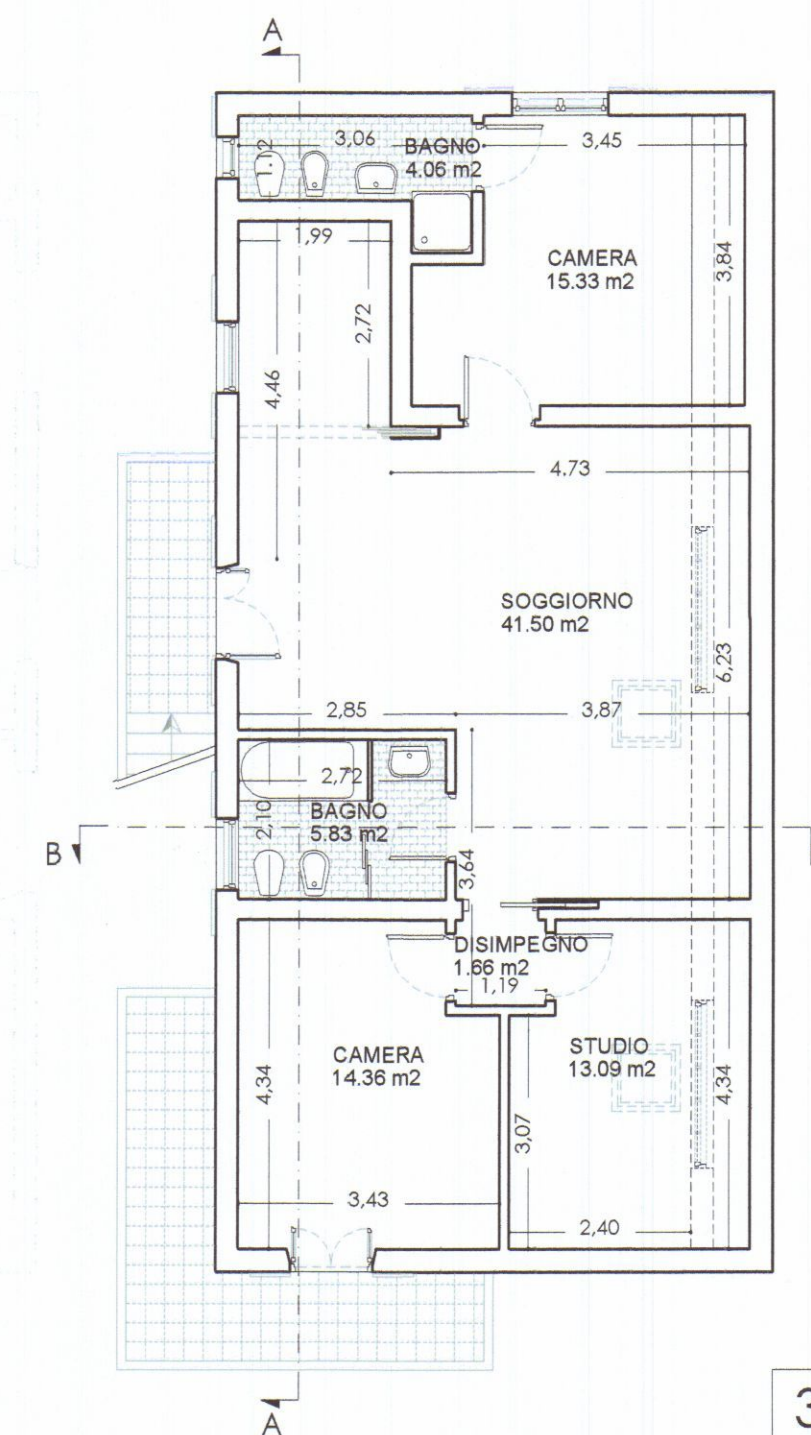

DEMOLIZIONI - COSTRUZIONI

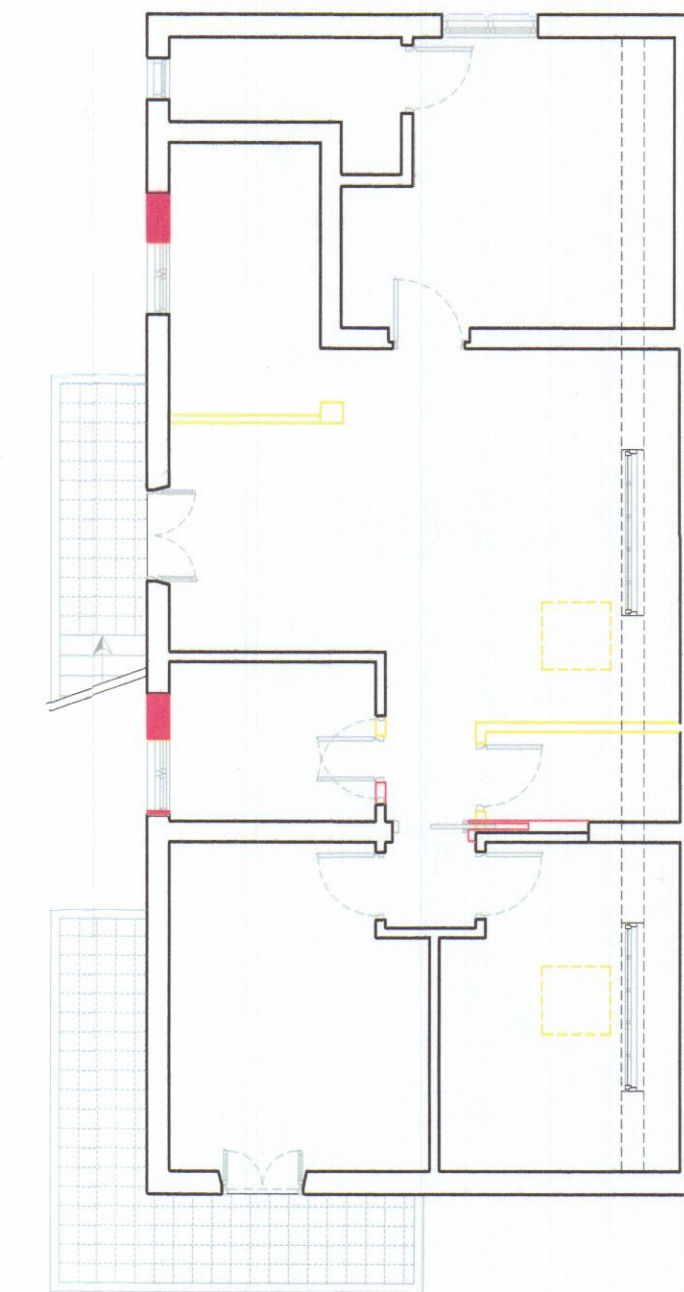

DEMOLIZIONI - COSTRUZIONI

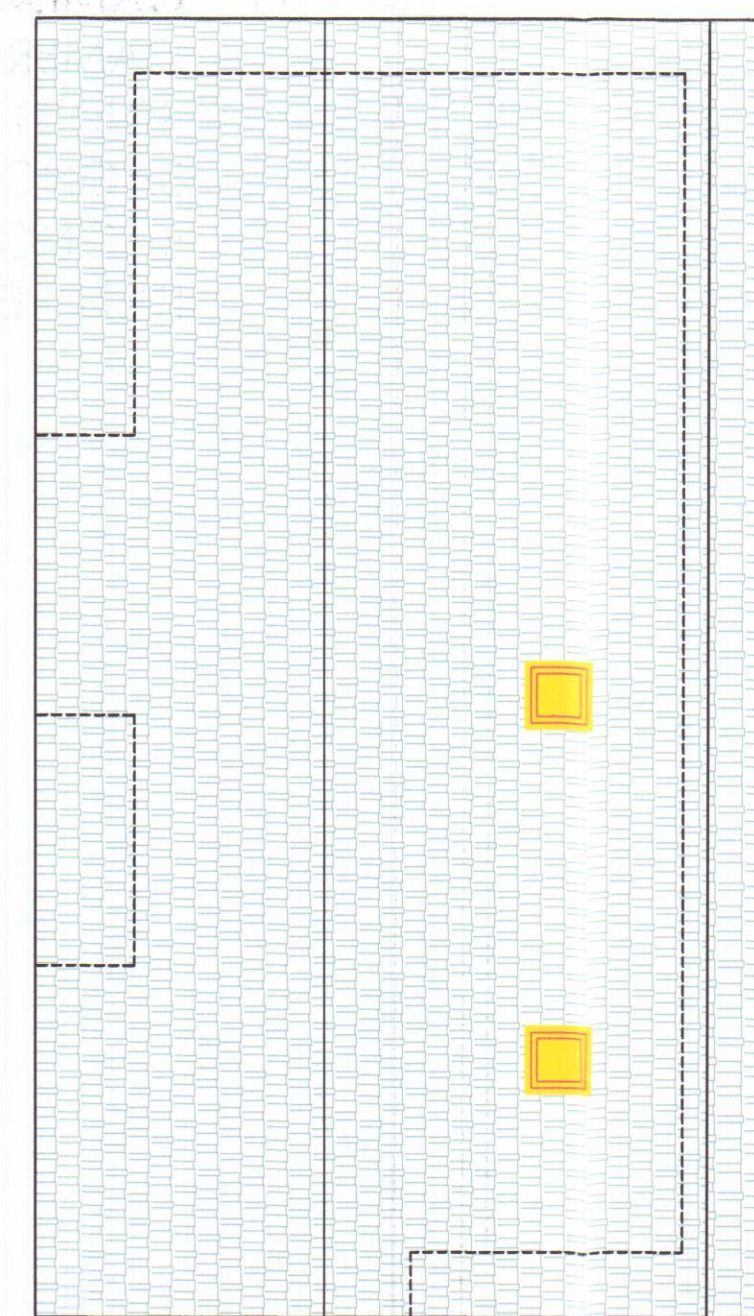


TABELLA RAPPORTI AEROILLUMINANTI

	AREA	Smin	Sf
SOGGIORNO	41,5	5,19	5,82
CAMERA	15,33	1,87	1,90
CAMERA	14,36	1,80	2,63
STUDIO	13,09	1,64	1,99
BAGNO	5,83	0,73	1,21
BAGNO	4,06	0,51	0,70
DISIMPEGNO	1,66	0,21	

opere di manutenzione ordinaria e straordinaria
adeguamenti impianti idraulico, elettrico e termico
Viale Monzone 58, 54100 Marina di Carrara - MS

proprietà Cristiana Langella C. F. LNG CST 69A66 D612F
Alessandro Sboro C. F. SBR LSN 72L29 B832B

Viale delle Pinete 29 - 54036 Marina di Carrara - MS
progettista Cristiana Langella ingegnere
ISCRITTA ALL'ORDINE DEGLI INGEGNERI DI LIVORNO - n 1652
Viale delle Pinete 29 - 54036 Marina di Carrara - MS


1. VISTA GENERALE CON GIARDINO E RIPOSTIGLIO - scala 1:100
2. PIANTE STATO ATTUALE - scala 1:100
3. PIANTE STATO MODIFICATO - scala 1:100
4. PIANTE DEMOLIZIONI - COSTRUZIONI - scala 1:100
5. PIANTE DELLA COPERTURA DEMOLIZIONI - COSTRUZIONI - scala 1:100
6. TABELLA RAPPORTI AEROILLUMINANTI

ESTRATTO
TAVOLA 3e/I
Marina Ovest

20 aprile 2010
Ing. CRISTIANA LANGELLA
ALBO DEGLI INGEGNERI DELLA
PROVINCIA DI LIVORNO N. 1652




STATO ATTUALE

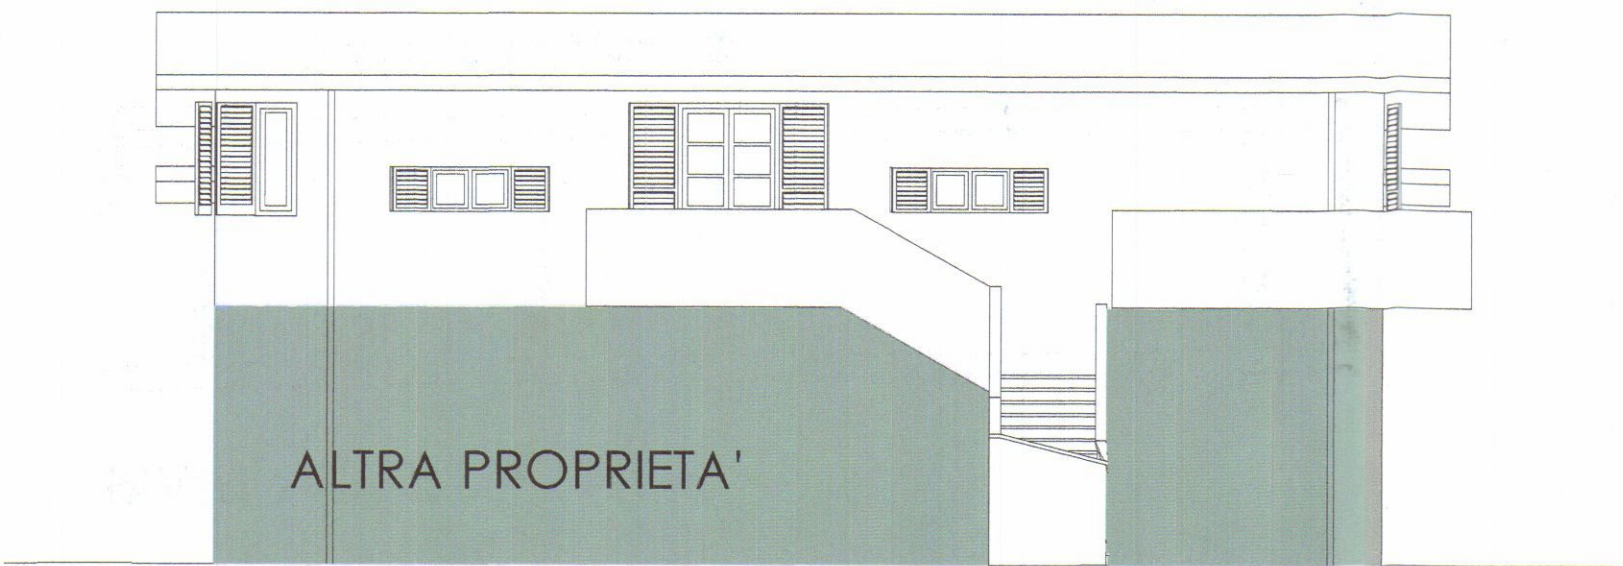

PROSPETTO SUD - OVEST


1

STATO ATTUALE

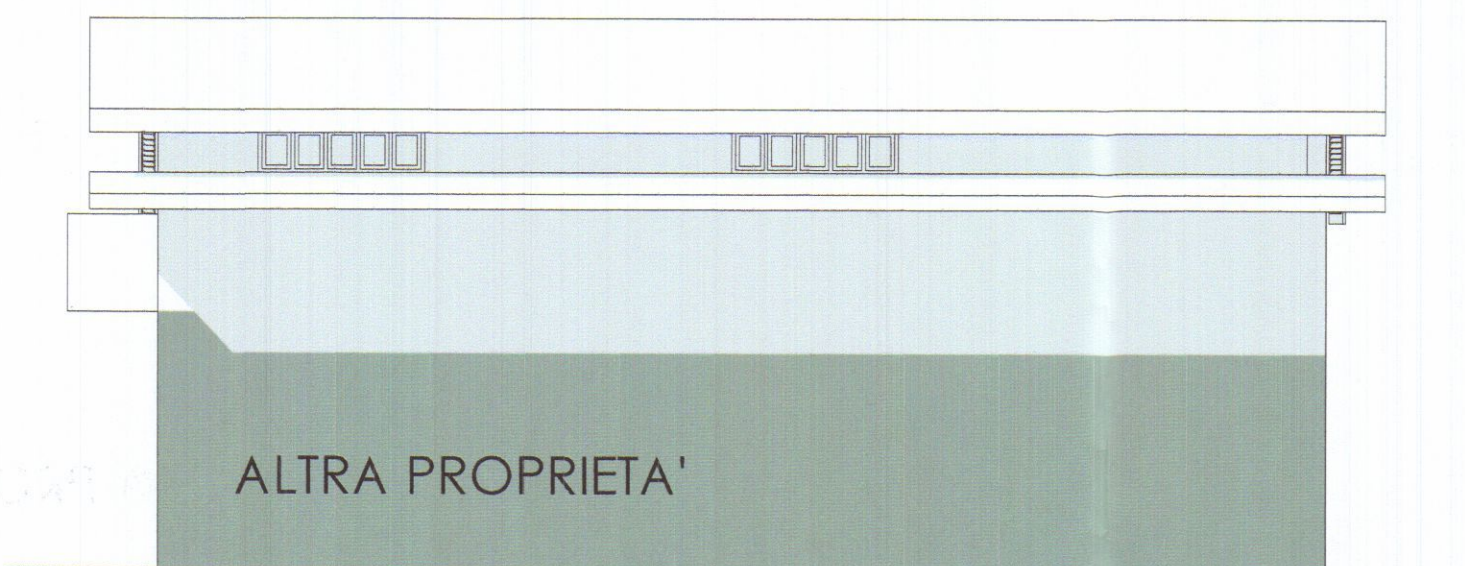

PROSPETTO NORD - EST


6

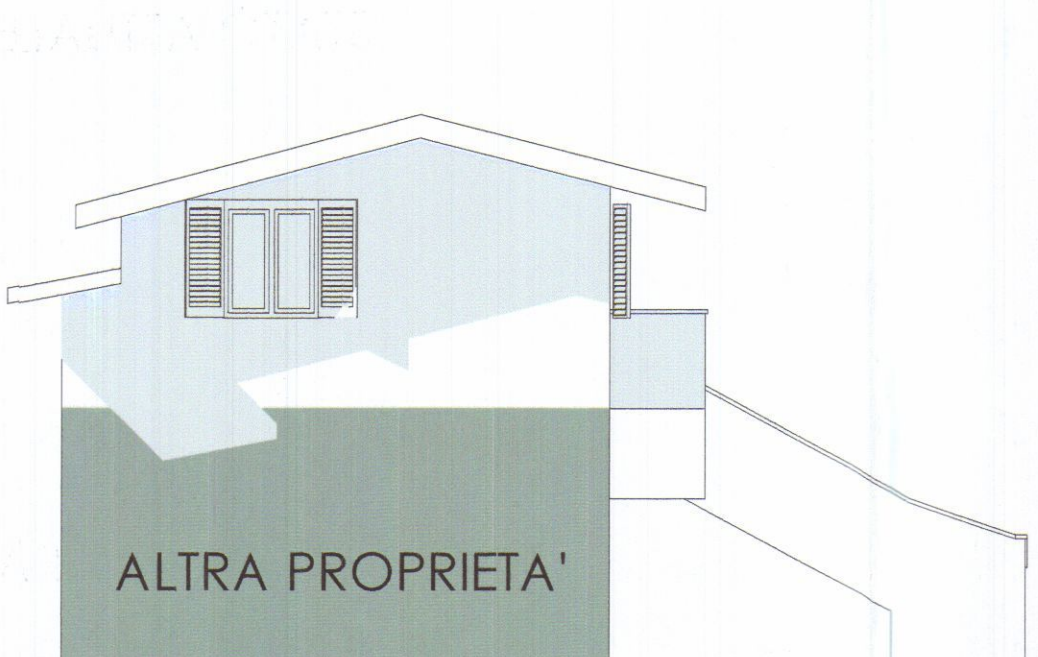

PROSPETTO NORD - OVEST INVARIATO

11

STATO MODIFICATO

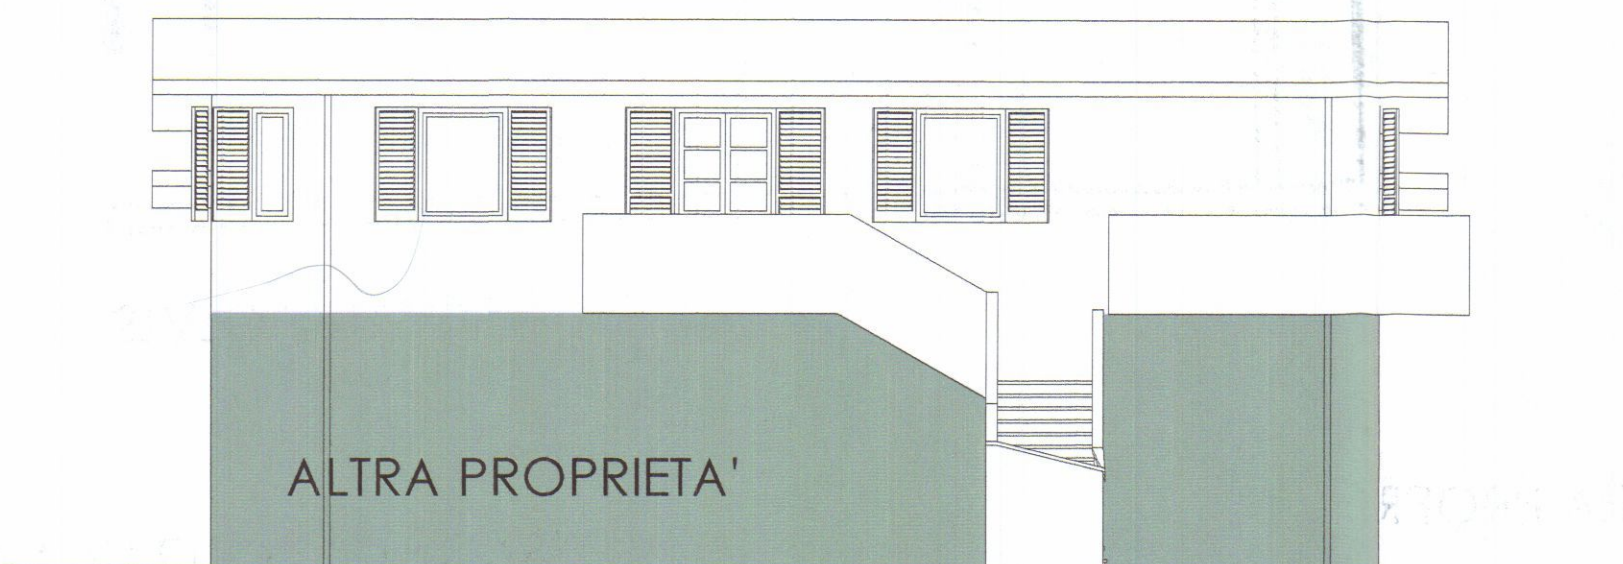

PROSPETTO SUD - OVEST


2

STATO MODIFICATO



PROSPETTO NORD - EST


7

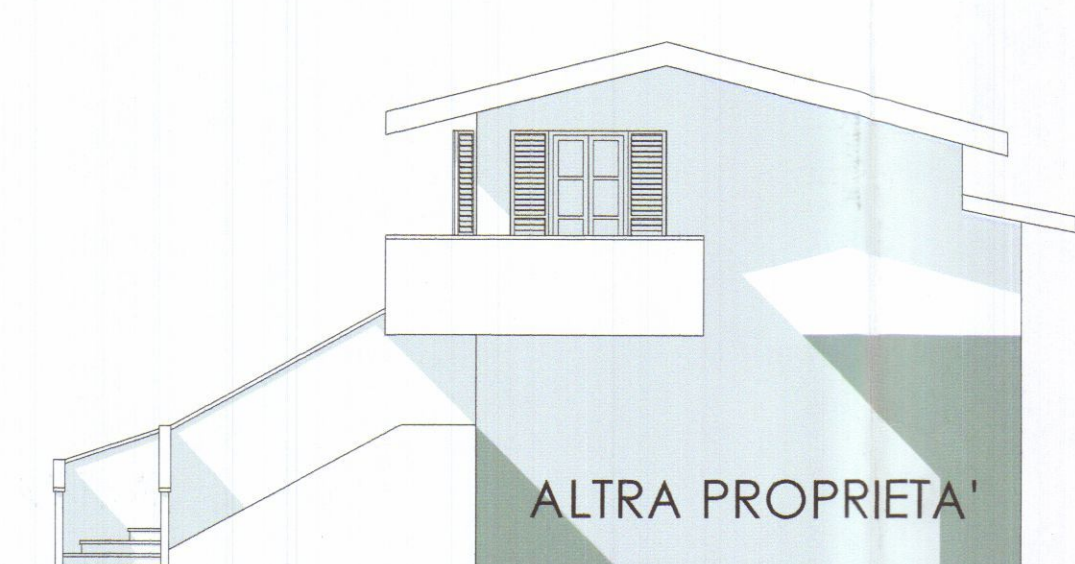

PROSPETTO SUD - EST INVARIATO

12


DEMOLIZIONI - COSTRUZIONI

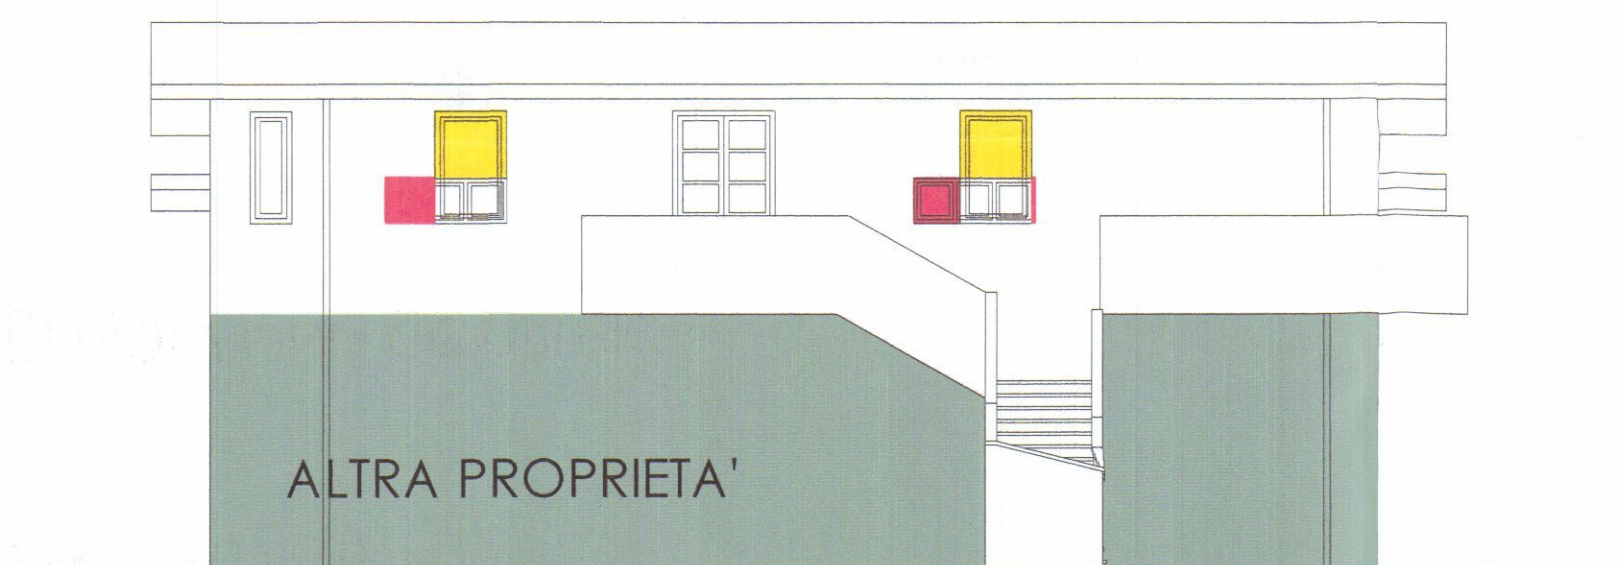

PROSPETTO SUD - OVEST

3


DEMOLIZIONI - COSTRUZIONI

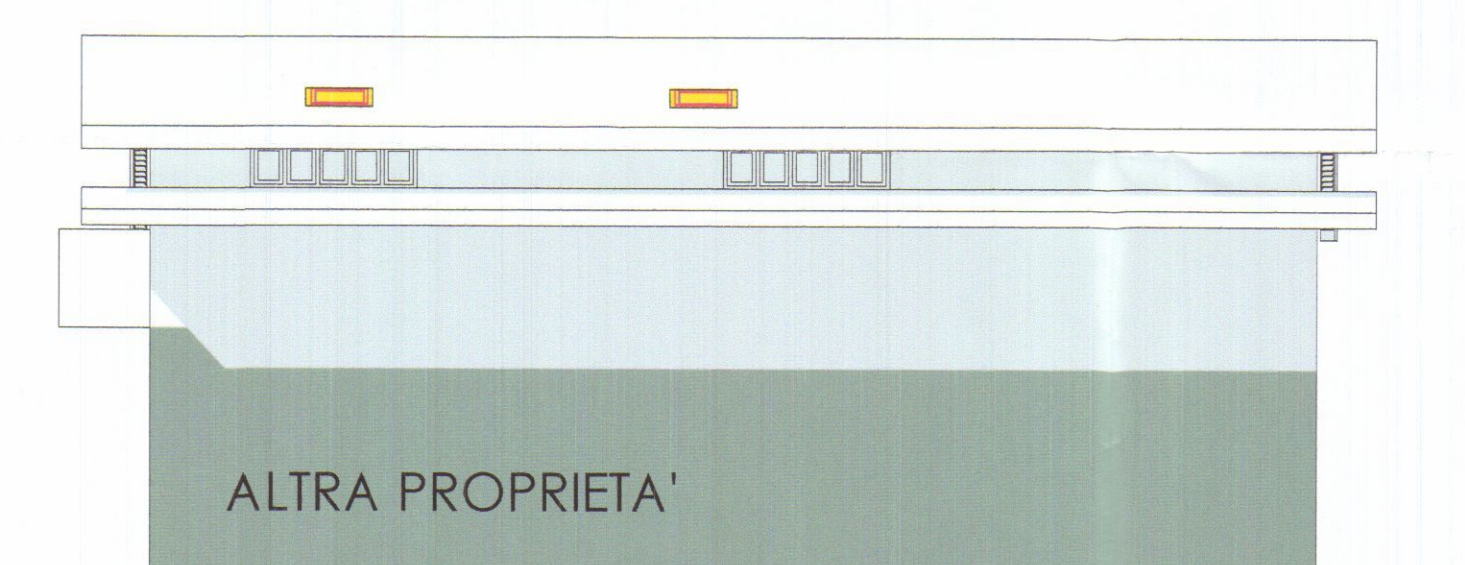

PROSPETTO NORD - EST

8


STATO ATTUALE

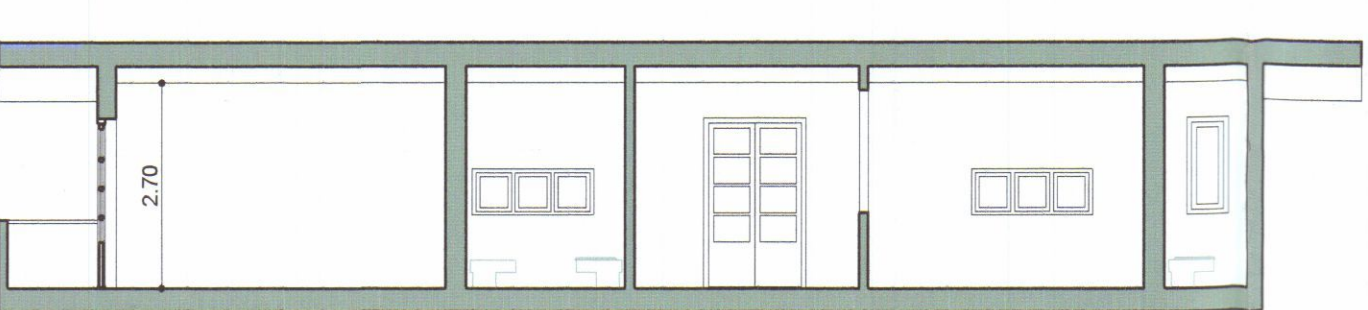

SEZIONE A - A

4


STATO ATTUALE

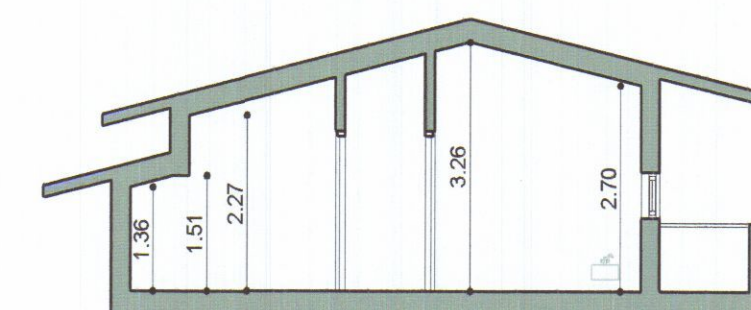

SEZIONE B - B

9


STATO MODIFICATO

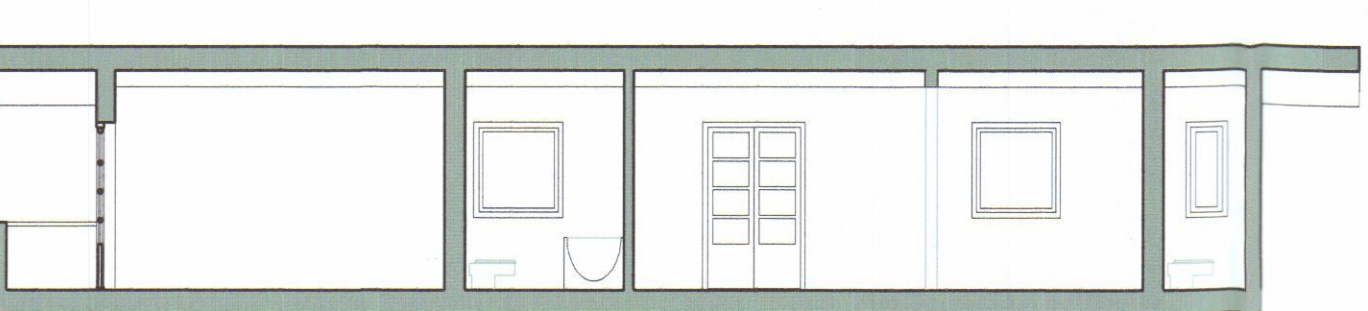

SEZIONE A - A

5

STATO MODIFICATO

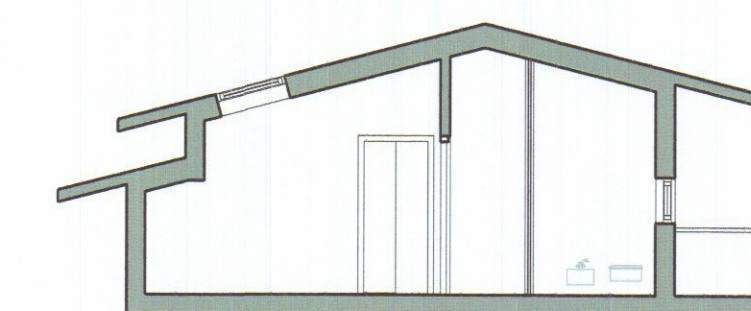

SEZIONE B - B

10



opere di manutenzione ordinaria e straordinaria
adeguamenti impianti idraulico, elettrico e termico
Viale Monzone 58, 54100 Marina di Carrara - MS

tav

2

proprietà Cristiana Langella C. F. LNG CST 69A66 D612F
Alessandro Sboro C. F. SBR LSN 72L29 B832B
Viale delle Pinete 29 - 54036 Marina di Carrara - MS
progettista Cristiana Langella ingegnere
ISCRITTA ALL'ORDINE DEGLI INGEGNERI DI LIVORNO - n 1652
Viale delle Pinete 29 - 54036 Marina di Carrara - MS

1. PROSPETTO S - O STATO ATTUALE - scala 1:100
2. PROSPETTO S - O STATO MODIFICATO - scala 1:100
3. PROSPETTO S - O DEMOLIZIONI - COSTRUZIONI - scala 1:100
4. SEZIONE A - A STATO ATTUALE - scala 1:100
5. SEZIONE A - A STATO MODIFICATO - scala 1:100
6. PROSPETTO N - E STATO ATTUALE - scala 1:100
7. PROSPETTO N - E STATO MODIFICATO - scala 1:100
8. PROSPETTO N - E DEMOLIZIONI - COSTRUZIONI - scala 1:100
9. SEZIONE B - B STATO ATTUALE - scala 1:100
10. SEZIONE B - B STATO MODIFICATO - scala 1:100
11. PROSPETTO N - O INVARIATO - scala 1:100
12. PROSPETTO S - E INVARIATO - scala 1:100

ESTRATTO
TAVOLA 3e/I
Marina Ovest

19 Aprile 2010
Cristiana Langella
Dott. Ing. CRISTIANA LANGELLA
ALBO DEGLI INGEGNERI DELLA
PROVINCIA DI LIVORNO N. 1652

