

ELABORATO GRAFICO ALLEGATO ALLA PRATICA DI CONDONO

LEGGE 28-2-1985 n°47 - ART. 36 - PRATICA N° 1477.


COMUNE DI CARRARA - LOC. AVENZA
DITTA PROPRIETARIA : DAZZI SILVANO




PLAN. CAT. SC. 1:100

PR.G.C. 71 Zona Rurale


Sup cop. 18.30 x 440 = mq. 80.52

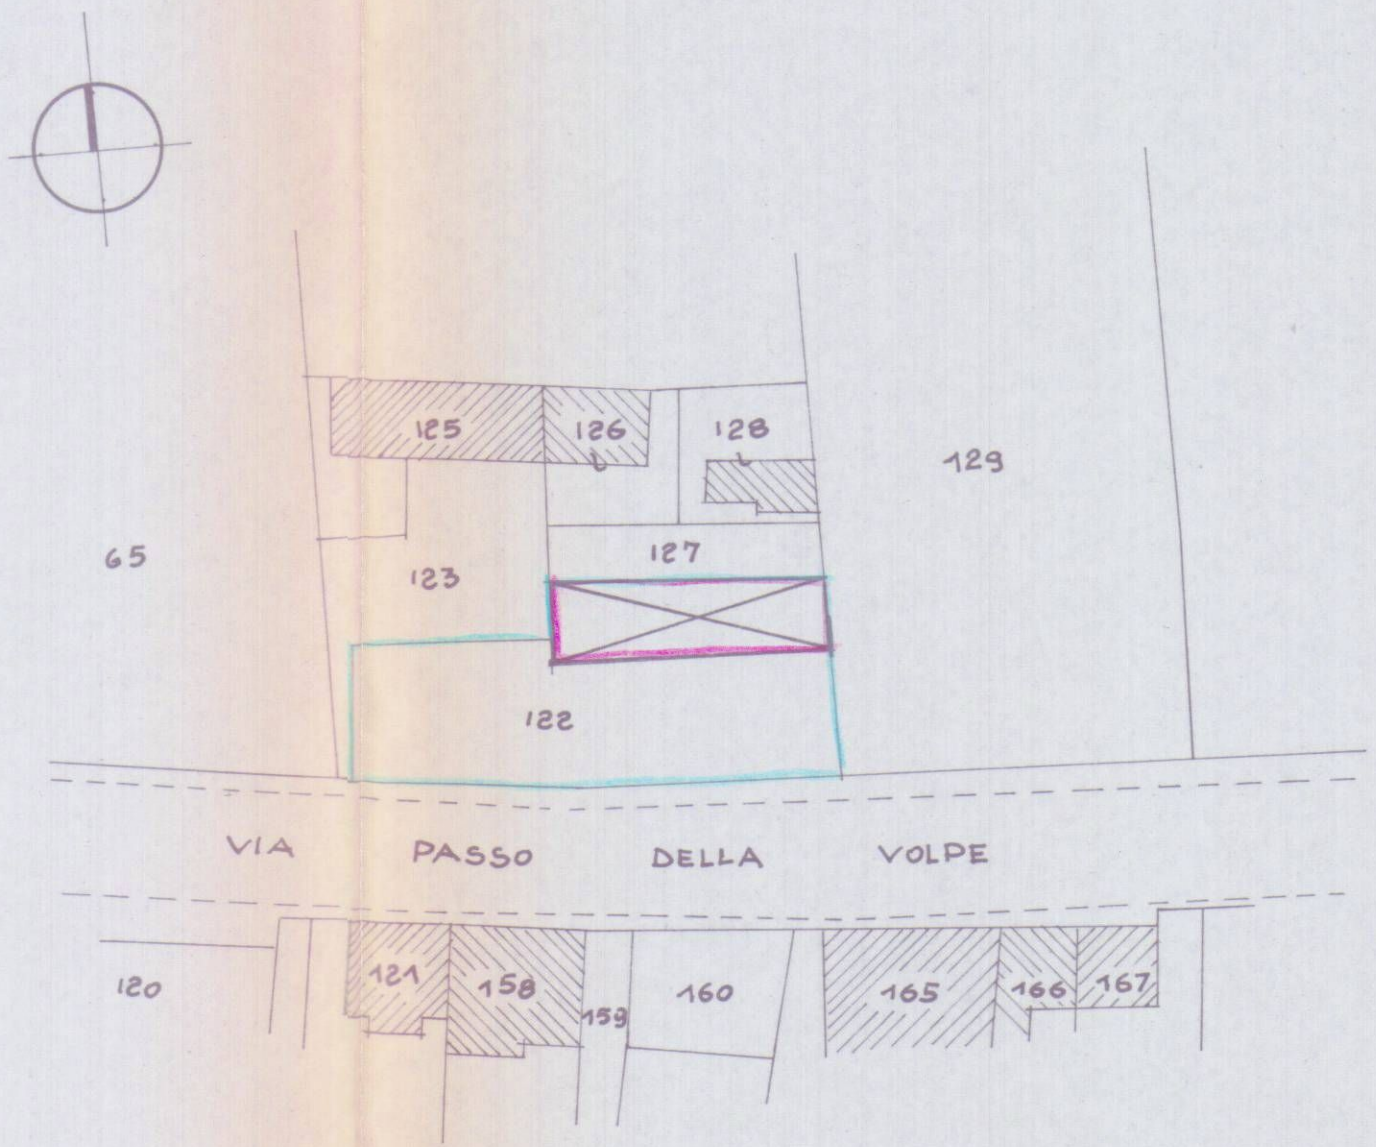


PLAN. CAT. SC. 1:500

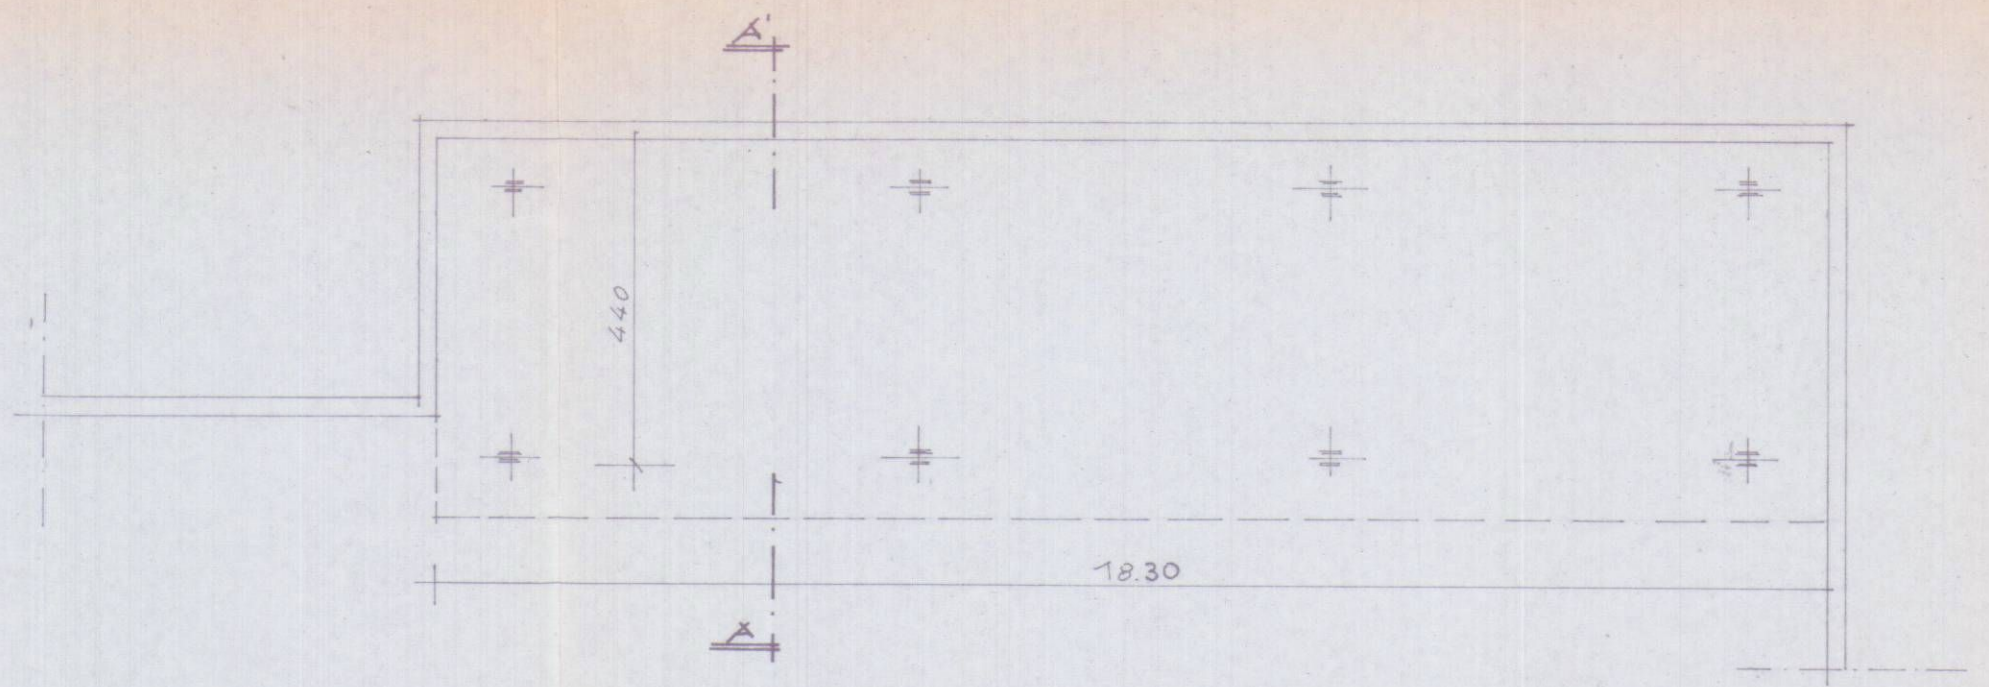

PIANTA

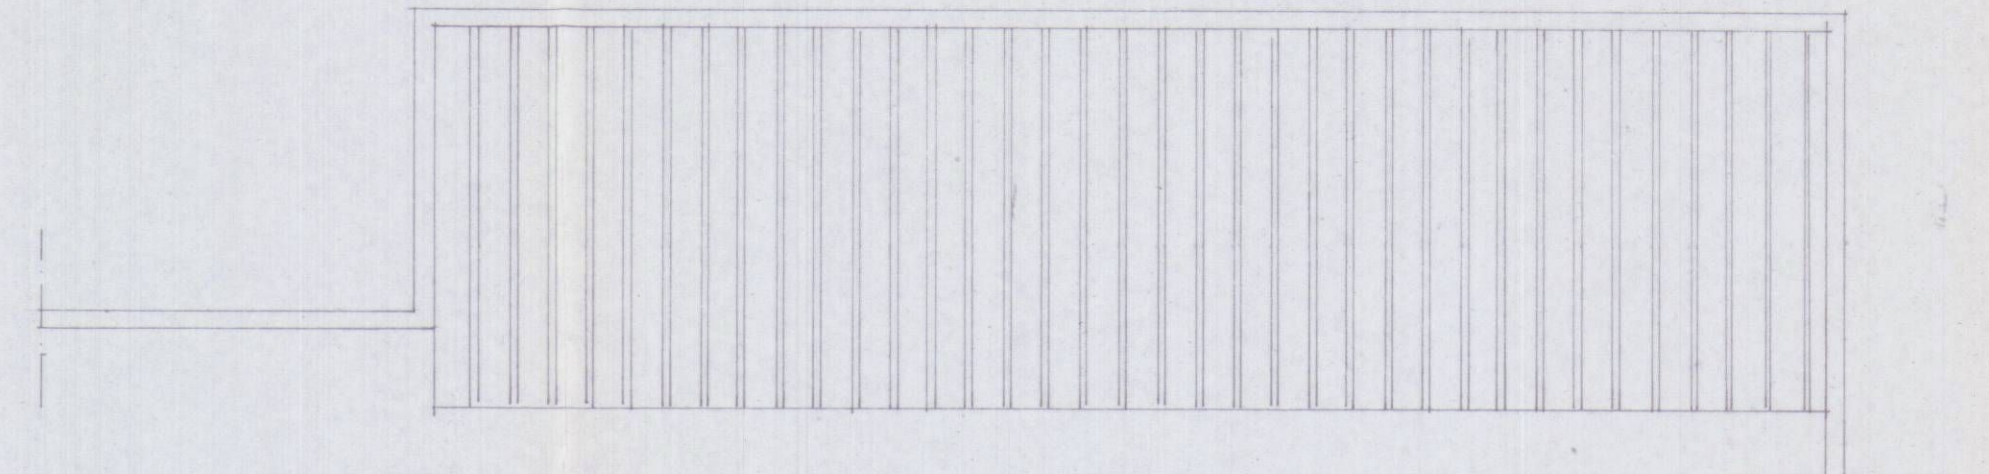

PROSPETTO SUD.

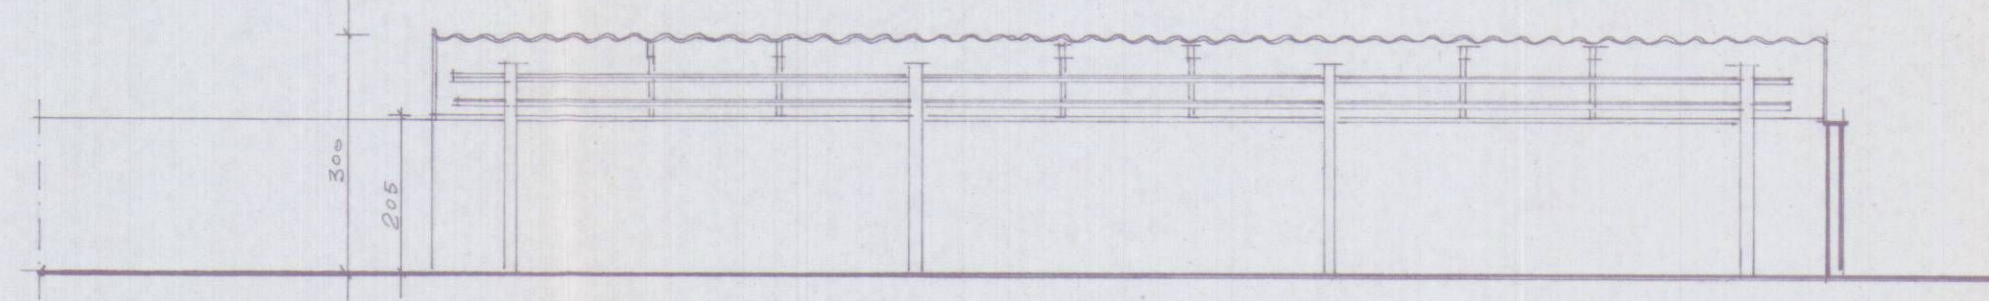


SEZIONE AA'

ELABORATO GRAFICO ALLEGATO ALLA PRATICA DI CONDONO

LEGGE 28-2-1985 n°47 - ART. 36 - PRATICA N° 1477.

COMUNE DI CARRARA - LOC. AVENZA
DITTA PROPRIETARIA : DAZZI SILVANO


COPIA PER IL COMUNE

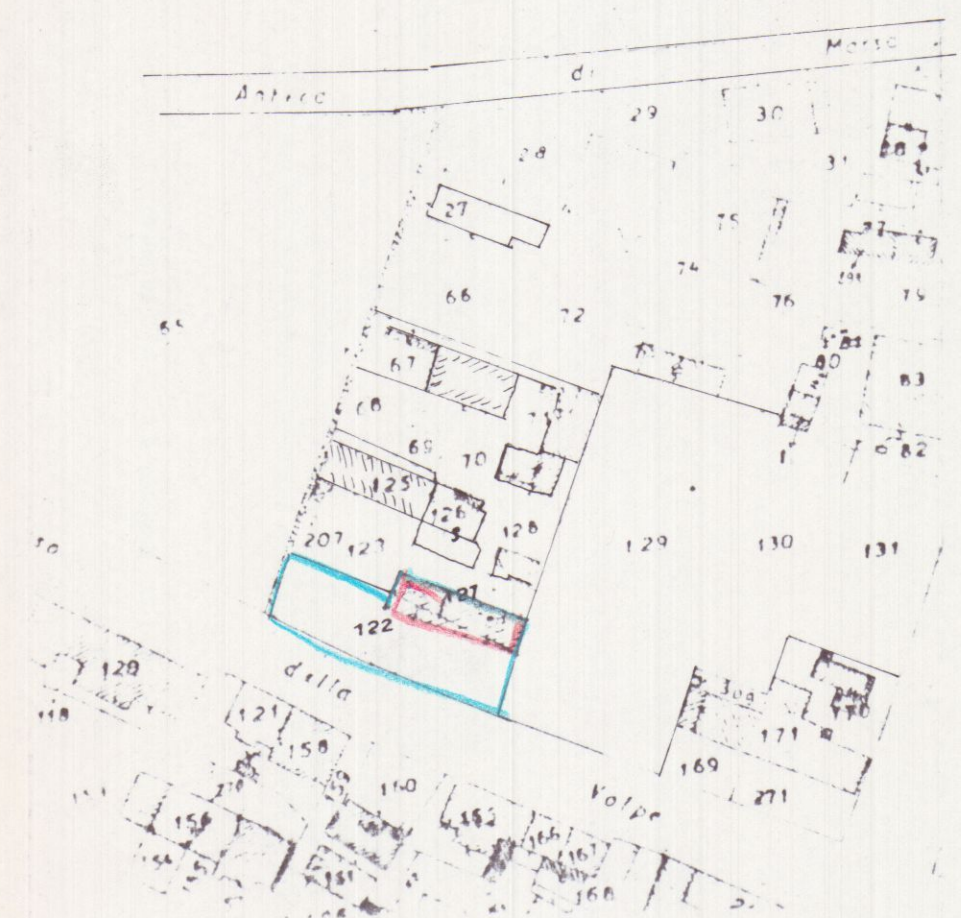


REGIONE TOSCANA
Ufficio del Genio Civile di Massa Carrara
Elaborato allegato alla denuncia presentata
in data 25 GIU. 1993
Pratica S. n° 1477 c.a. n°
Prot. N° 51236 Massa, 1 0.1 06 1993
L'ISTRUTTORE TECNICO
(Geom. Gianni Dell'Eriola)
propr. F.93 mapp. 122.

PRGC 71 Zona Rurale

Sup cop 1830 x 440 = mq 8052

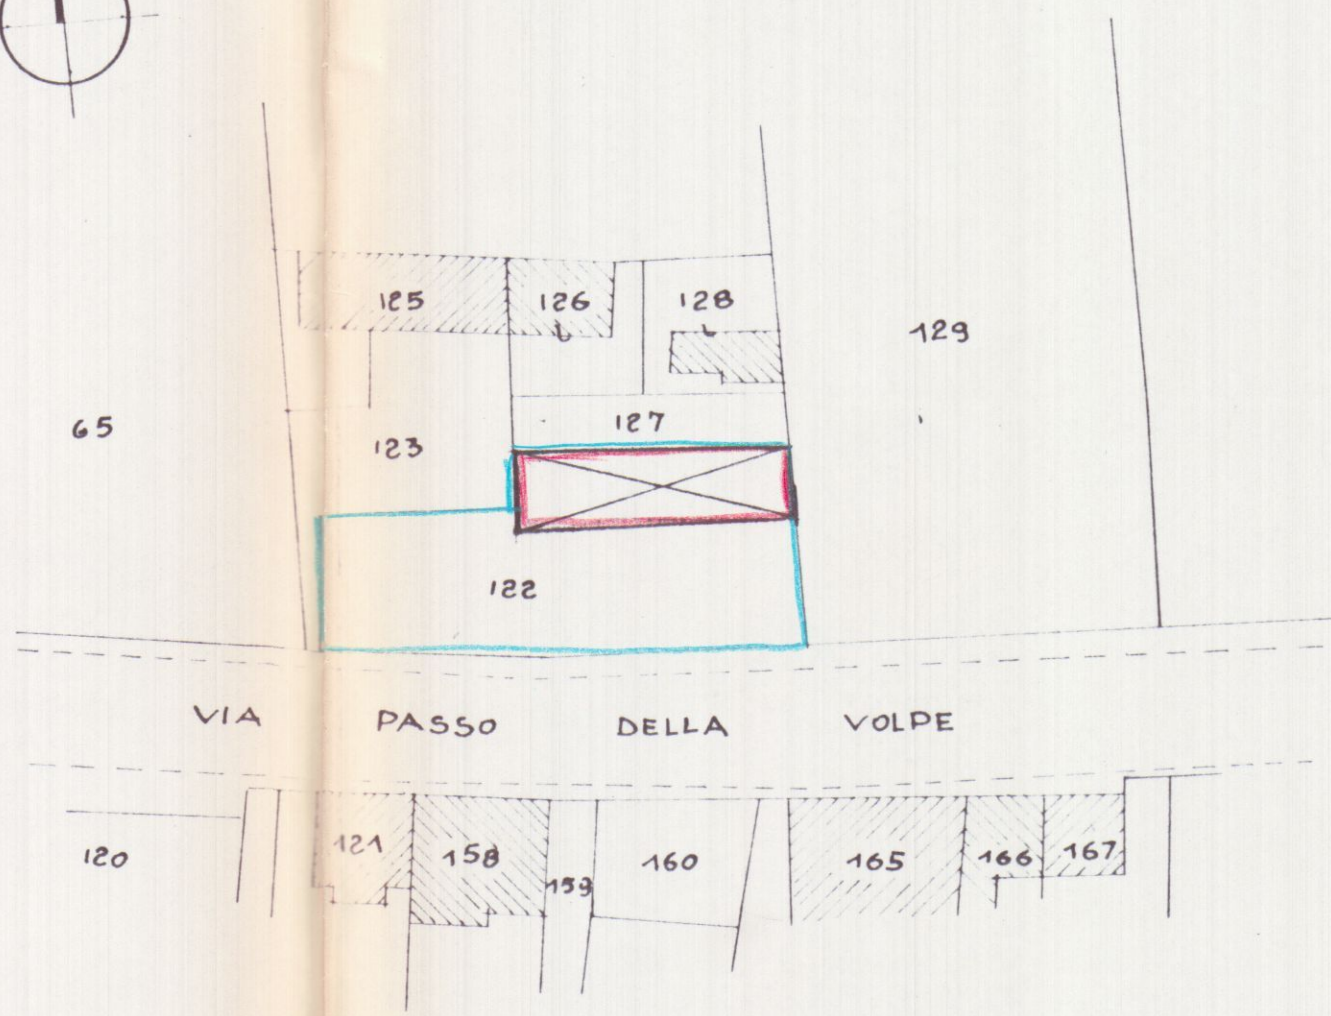


PLAN. CAT. SC 1:500

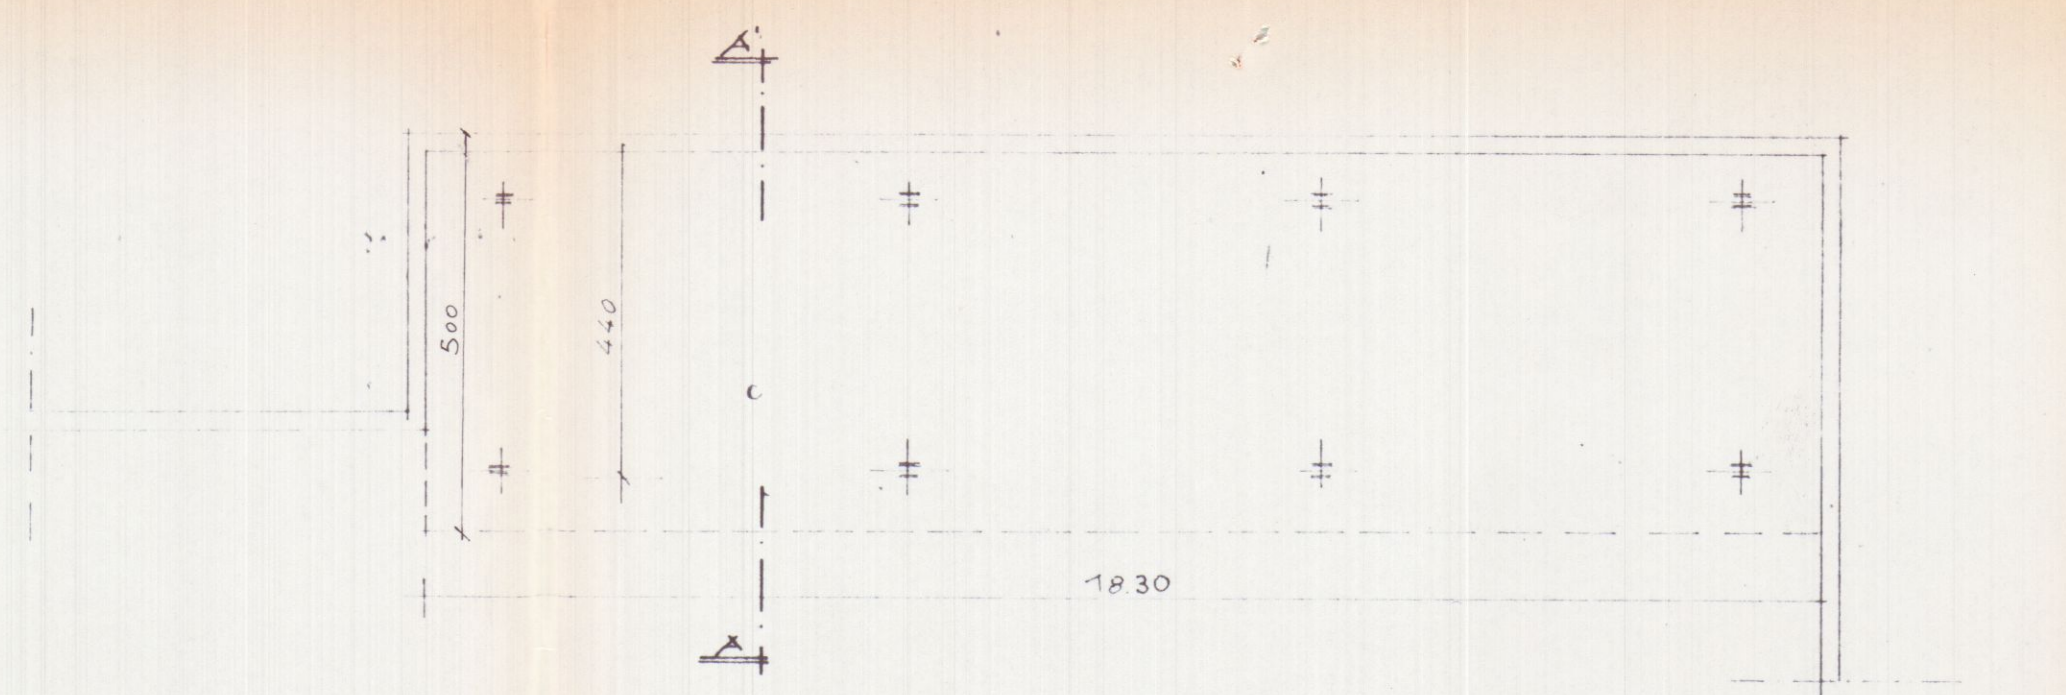

PIANTA



COPERTURA

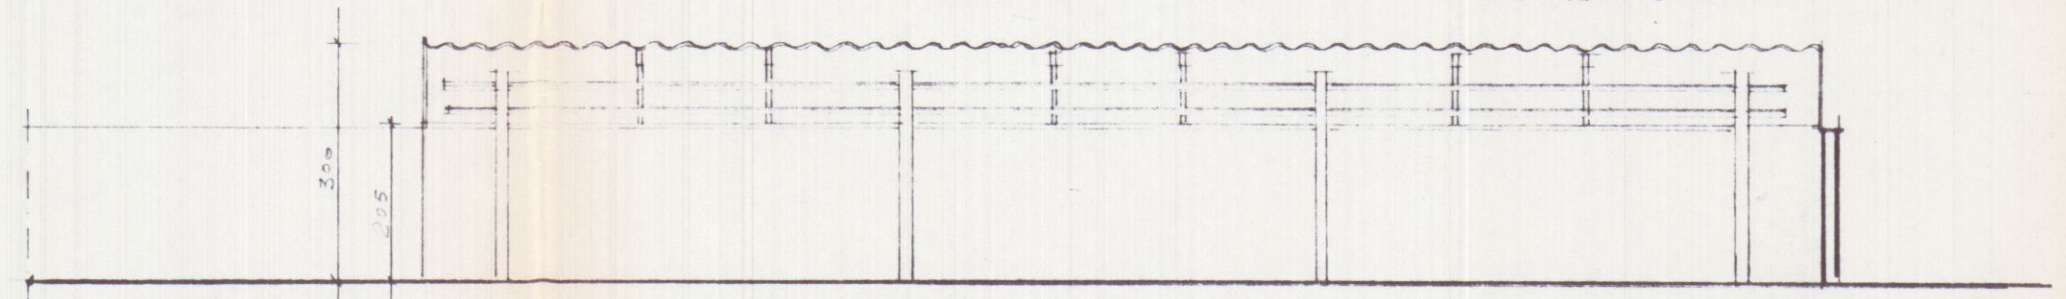

PROSPETTO SUD.

SEZIONE AA'