



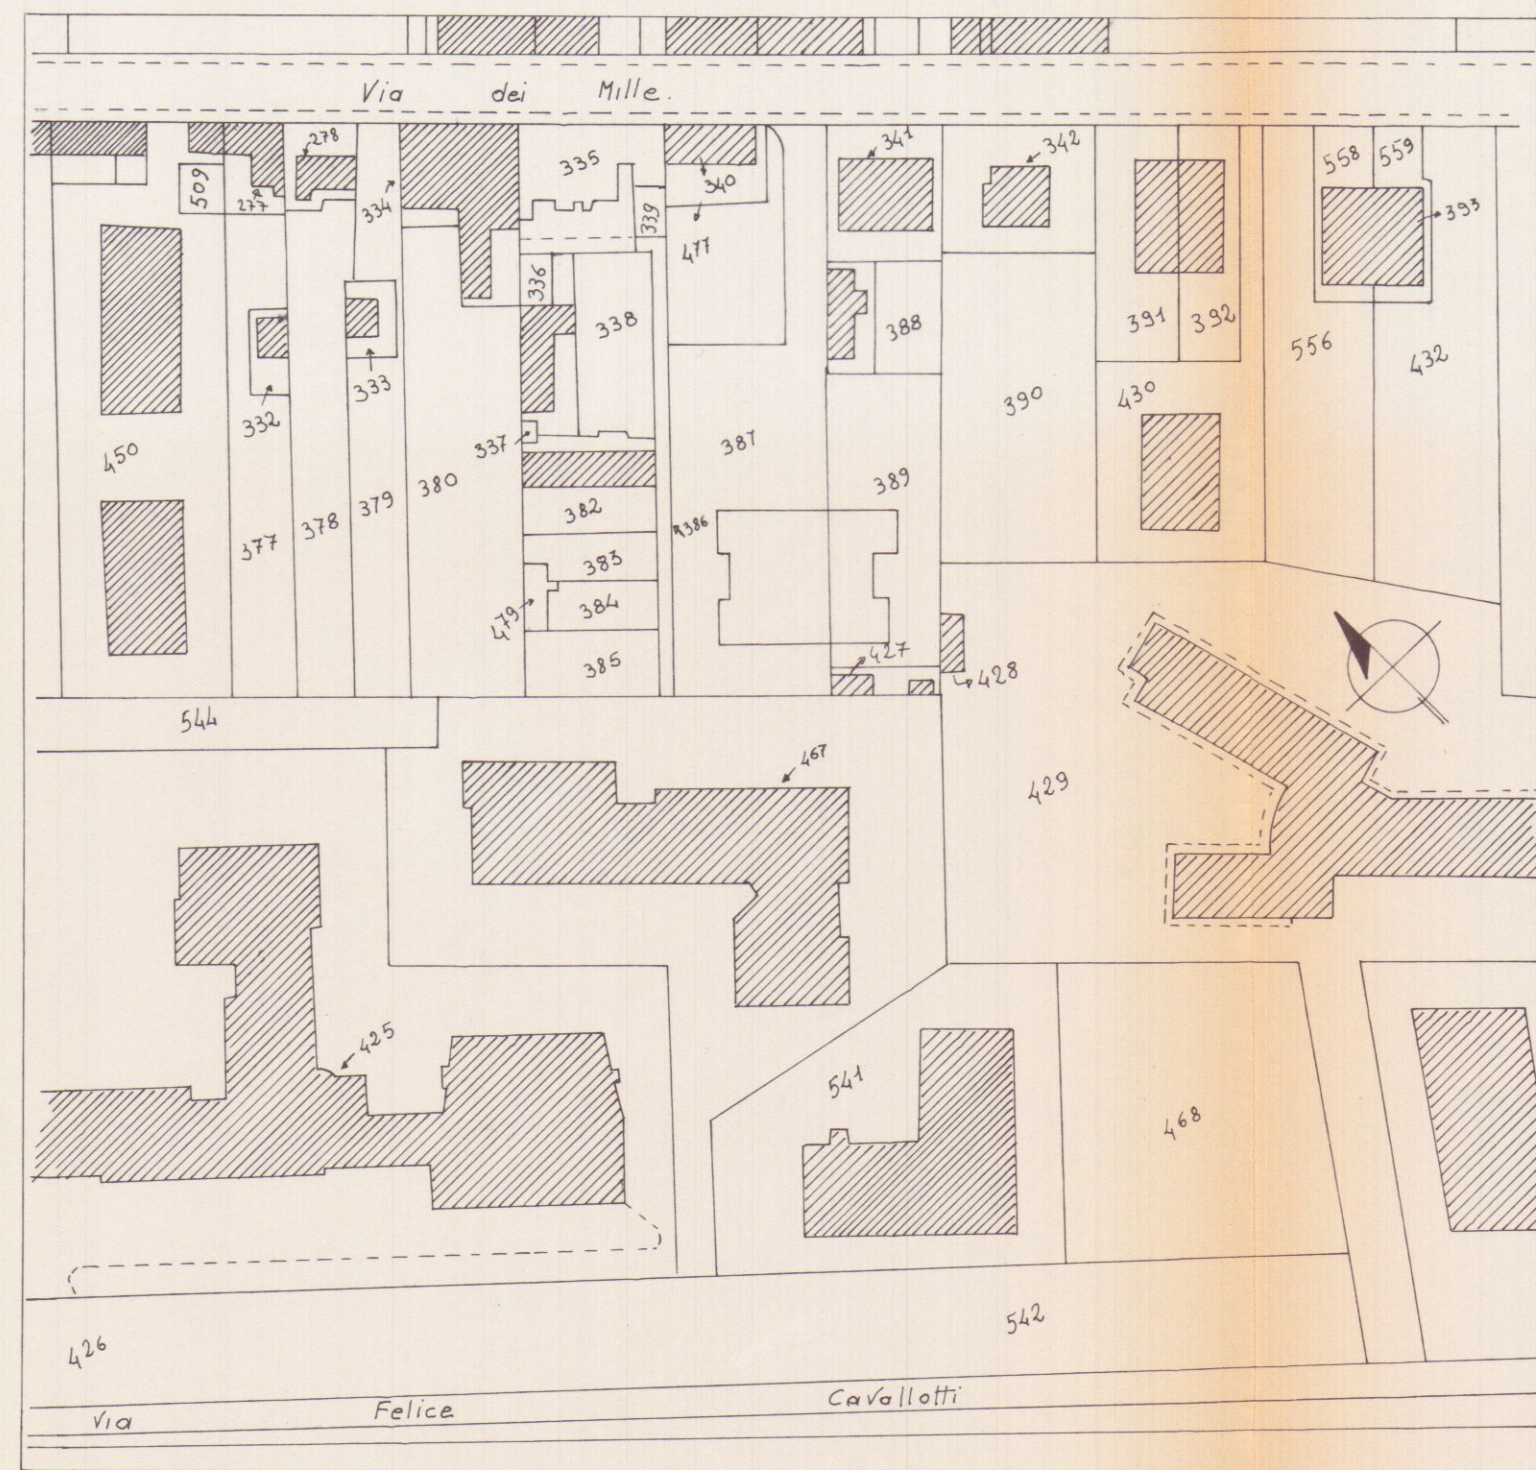

PLANIMETRIA CATASTALE


SCALA 1:1000

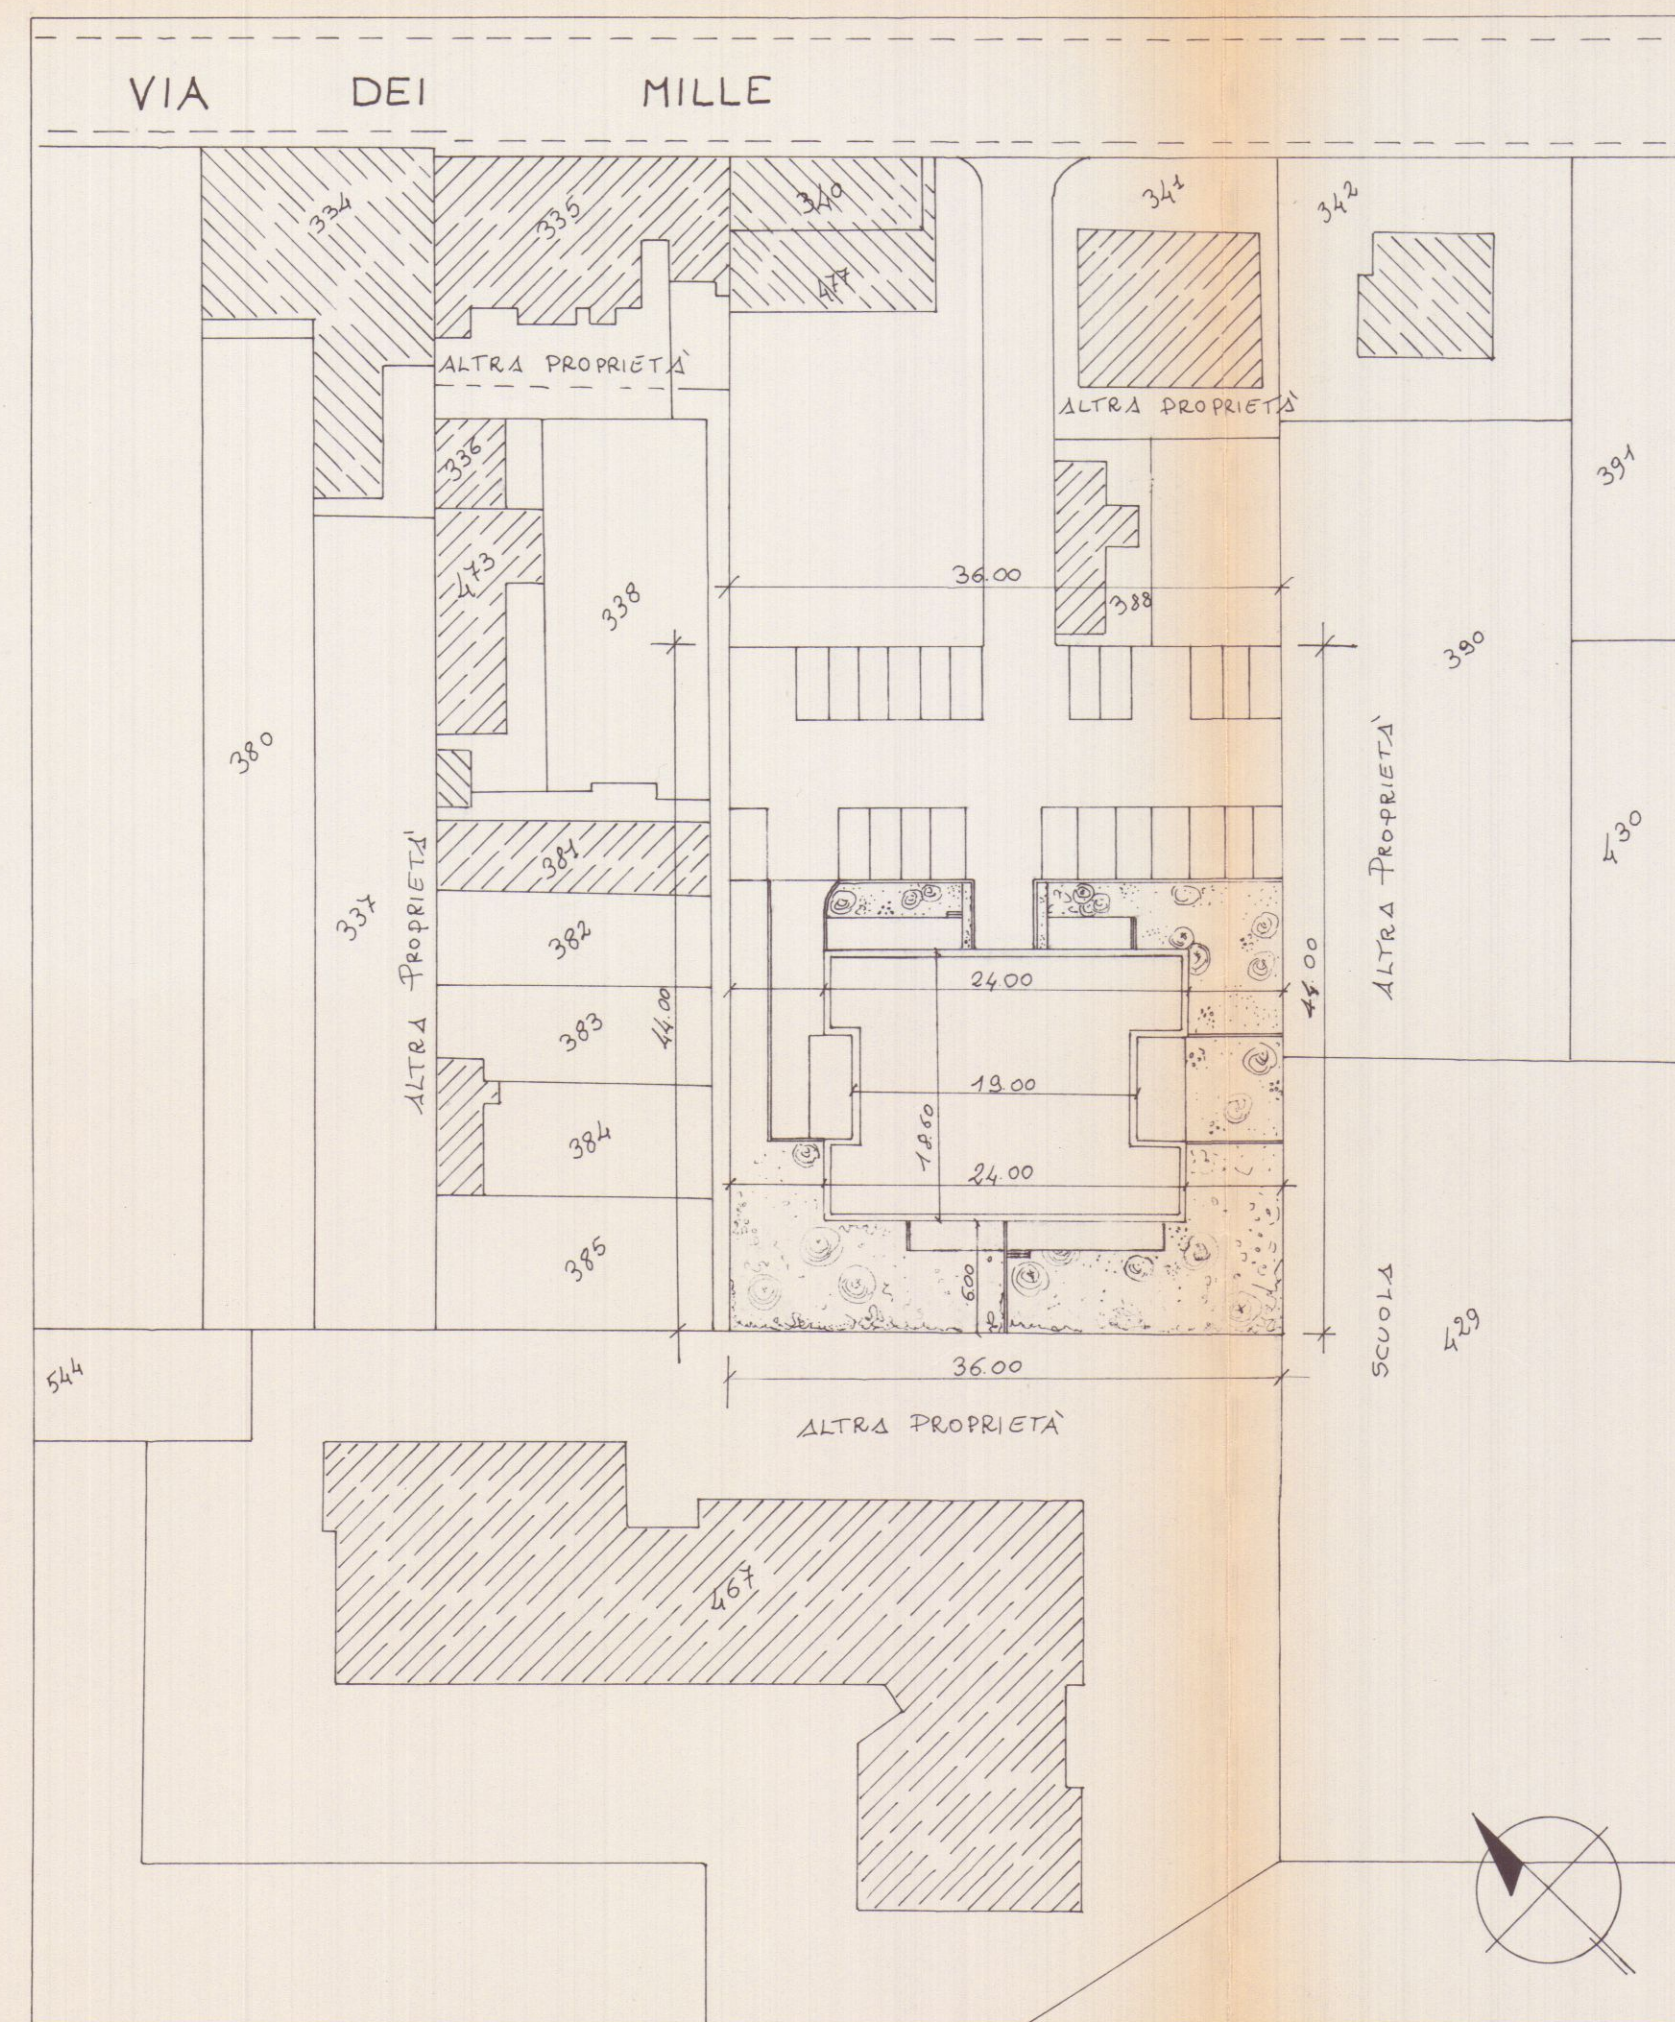


PLANIMETRIA CATASTALE

SCALA 1:500


CALCOLO VOLUMI E SUPERFICI

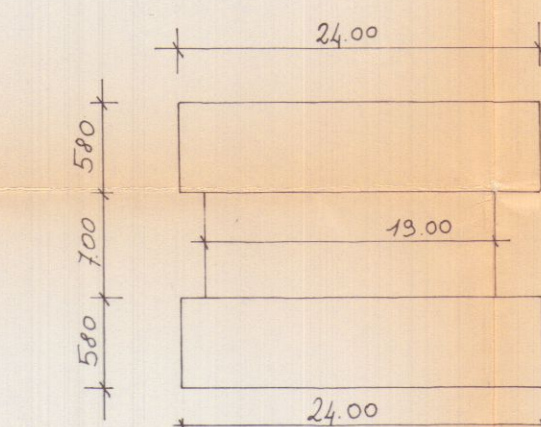


PIANO TERRA - PRIMO - SECONDO

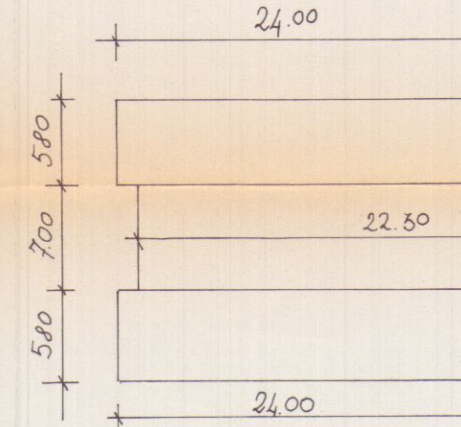

PIANO TERZO

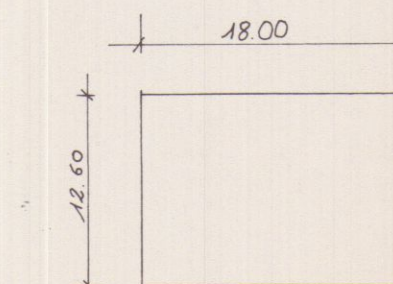

PIANO ATTICO

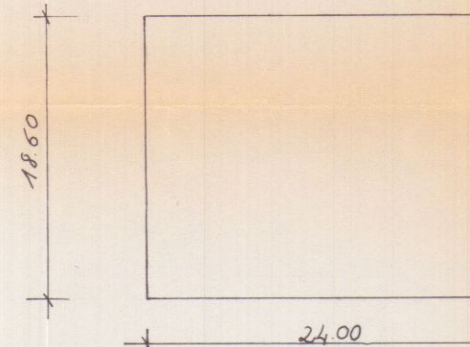

PIANO INTERRATO

P.T. 24.00 x 5.80 x 2 = MQ. 278.40
 19.00 x 7.00 = " 133.00
 Tot. MQ. 411.40 x H. 3.40 = MC. 1398.76

P. PRIMO MQ. 411.40 x H. 3.00 = MC. 1234.20

P. SECONDO MQ. 411.40 x H. 3.00 = MC. 1234.20

P.3. 24.00 x 5.80 x 2 = MQ. 278.40
 22.50 x 7.00 = " 156.10
 Tot. MQ. 434.50 x H. 3.00 = MC. 1303.50

18.00 x 24.00 = MQ. 446.40
 MQ. 446.40 x H. 2.60 = MC. 1160.64

VOLUME TOTALE FUORI TERRA MC. 5783.02
 VOLUME INTERRATO MC. 1160.64

CALCOLO SUP. EDIFICABILE

TERRENO DI PROPRIETA' (ATTO NOTAIO ZUCCARINO DEL 22-12-86 N° REP. 155033) FOG. 96 MAPP. 389 mq. 600
 " " " 427 " 60
 " " " 387 " 930

TERRENO ASSERVITO (ATTO NOTAIO ZUCCARINO DEL 22-12-86 N° REP. 155033) FOG. 96 MAPP. 854 PER mq. 180
 " " " 853 PER " 150
 TOT. SUP. EDIFICABILE MQ. 1930

SUPERFICIE COPERTA MQ. 411.40
 RAPPORTO DI COPERTURA $\frac{411.40}{1930} = 1/4.68$

INDICE DI EDIFICABILITA' $\frac{5783}{1930} = 2.99$ mc/mq.

VOLUME FUORI TERRA MC. 5783
 " INTERRATO MC. 1160
 " TOTALE MC. 6943

DATI DI P.R.G.C.
 ZONA EDILIZIA "C" - H. MASSIMA 16,50
 PIANI 4 + ATTICO
 DISTANZA MINIMA DAL CONFINE M. 6
 " " " FABBR. M. 10

LAVORO VARIANTE IN CORSO D'OPERA AL PROGETTO DI CIVILE ABITAZIONE, CON L.E. N° 76 DEL 28/4/87 IN MARINA DI CARRARA VIA DEI MILLE. DI PROPRIETA' DELLA SOA IMMOBILIARE CASABELLA & C. SUI TERRENI DISTINTI IN CATASTO AL FOG. 96 MAPP. 389-427-387		TAV 1	FABBRICATO
PROGETTISTA DOTT. ING. VINCENZO BOSCO		VISTO	DISEGNATORE
SCALA 1:1000 - 1:500	PROGETTO VARIANTE SETT. 89		
OGGETTO DEL DISEGNO PLANIMETRIE E CONTEGGI			

Dot. Ing.
BOSCO VINCENZO

VARIANTE
APPROVATO
 CONTROLLATO
 IL TECNICO

RINNOVO
 Approvato dal Sindaco alle condizioni
 Indicate nella Concessione Edilizia
 N. 199 del 18 GIU. 1990

VARIANTE
 Approvato dal Sindaco alle condizioni
 della concessione edilizia originaria
 n. 76 del 10.6.80
 CARRARA, 11.8 GIU. 1990

IL DIRIGENTE 1° DIPARTIMENTO
 (Firma)