

4 GIU. 1968

PROGETTO

APPROVATO
26 LUG. 1968

CONTROLLATO
LA ZONAZIONE

PER LA COSTRUZIONE DI UNA CASA DI


CIVILE ABITAZIONE DA ERIGERSI IN

MARINA DI CARRARA SUL MAPPALÉ 9350

PROP. SIG. RI. DOLLESCHI GASTONE E FRANCIOSI GIORGIO

SCALA DISegni 1:100


Approvato dal Sindaco alle condizioni
Indicate nel permesso di costruzione
N° 198 del 26-7-1968
L'ING. CAPO

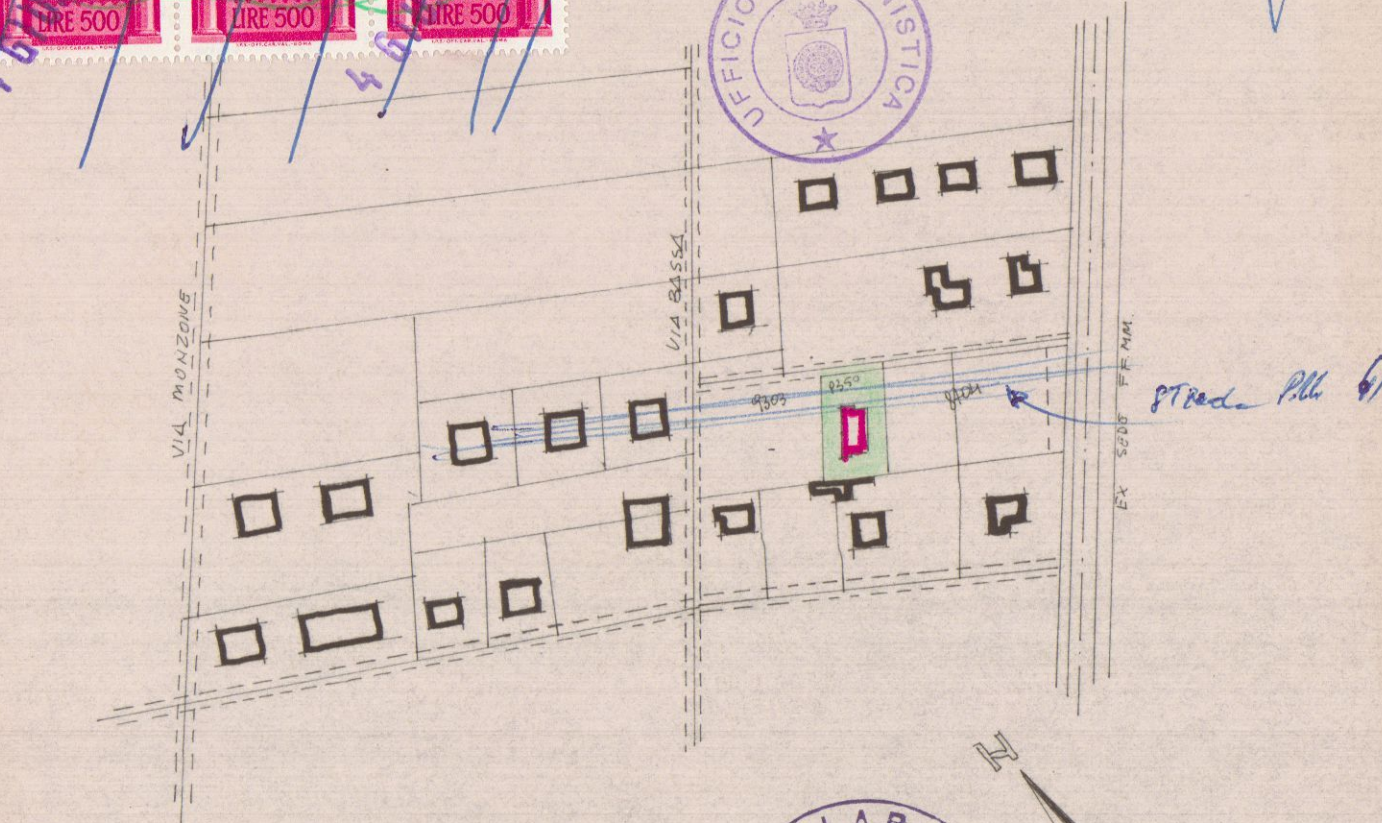


PLANIMETRIA 1:2000 Sez. A F.75 map. 9350




19 MAG. 1968

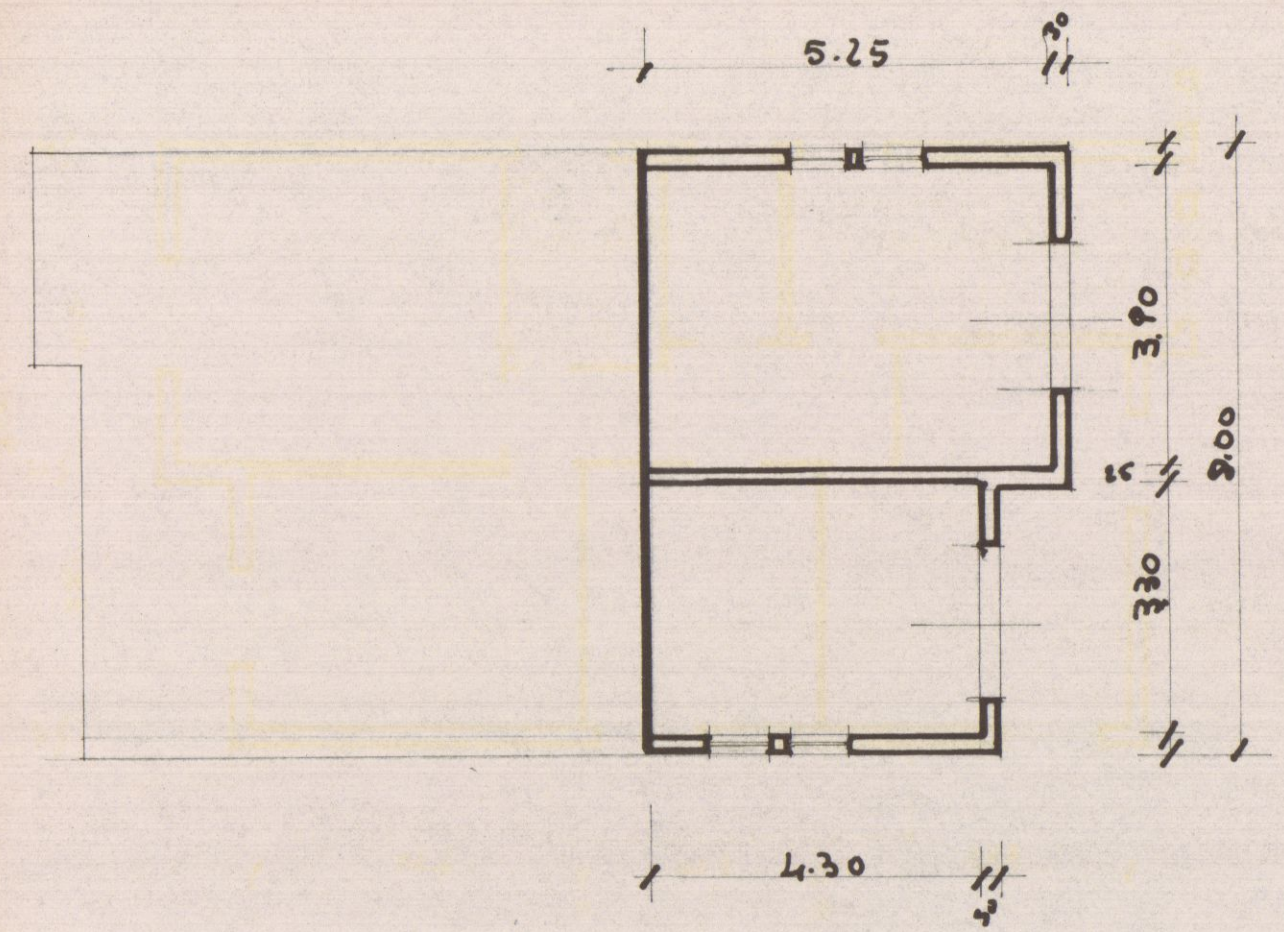


PIANTA GARAGE

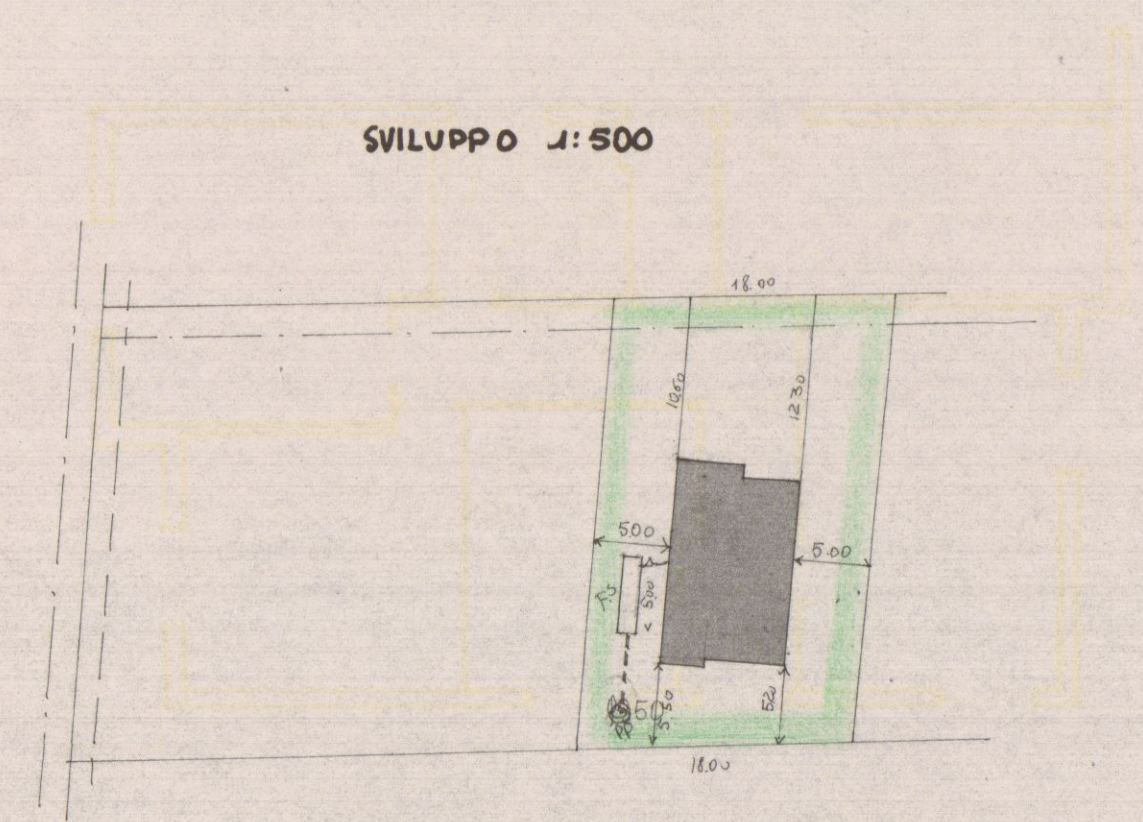


SVILUPPO 1:500

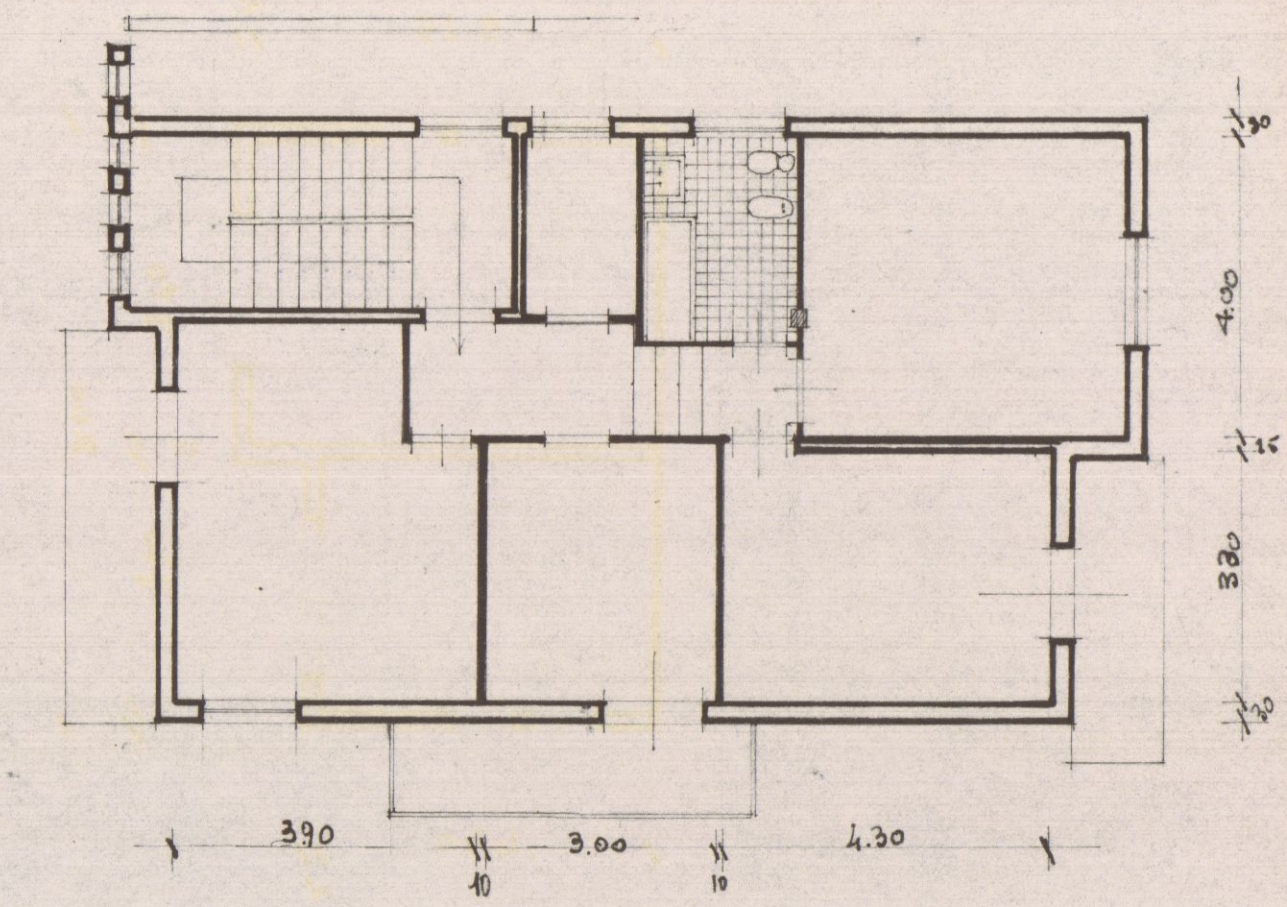


PIANTA PRIMO PIANO

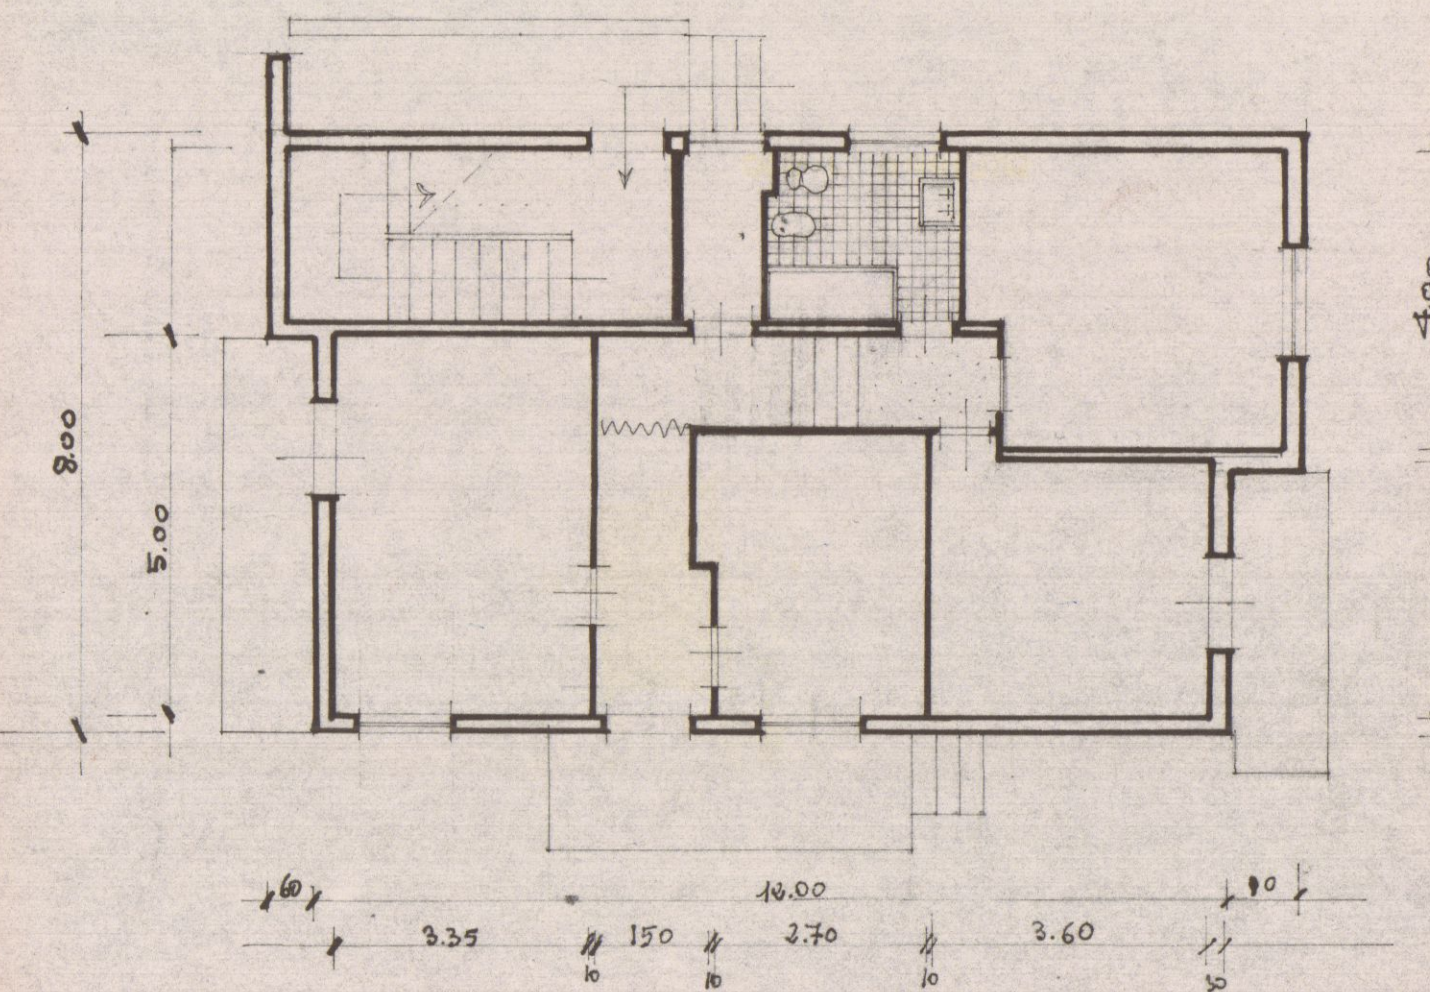


PIANTA PIANO TERRA

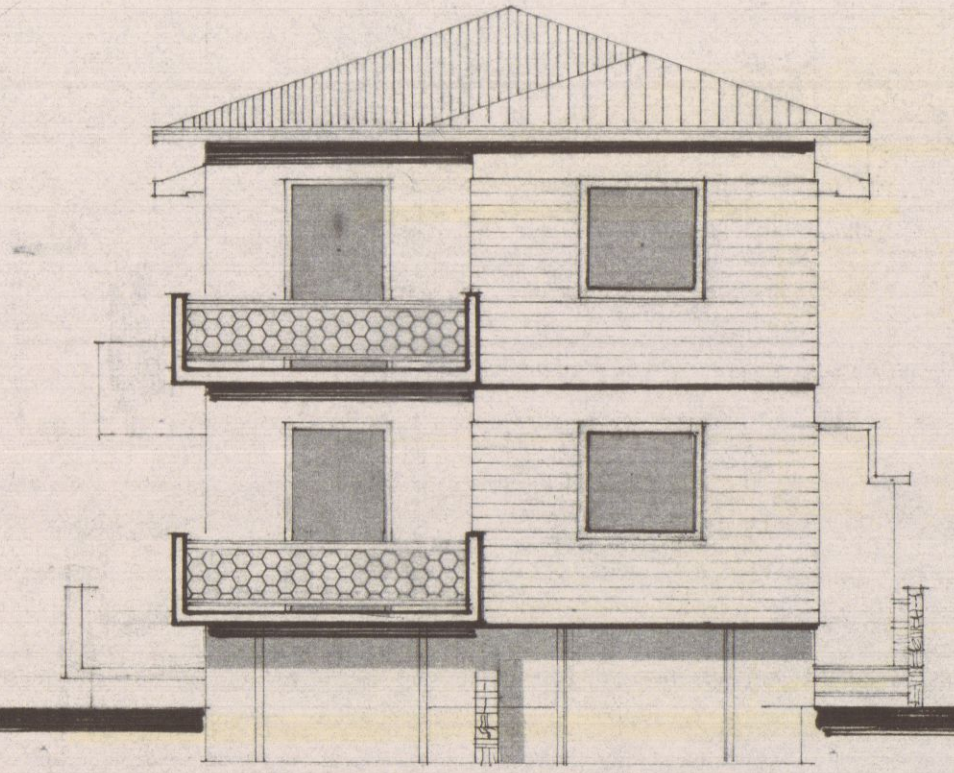


PROSPETTO A MONTE

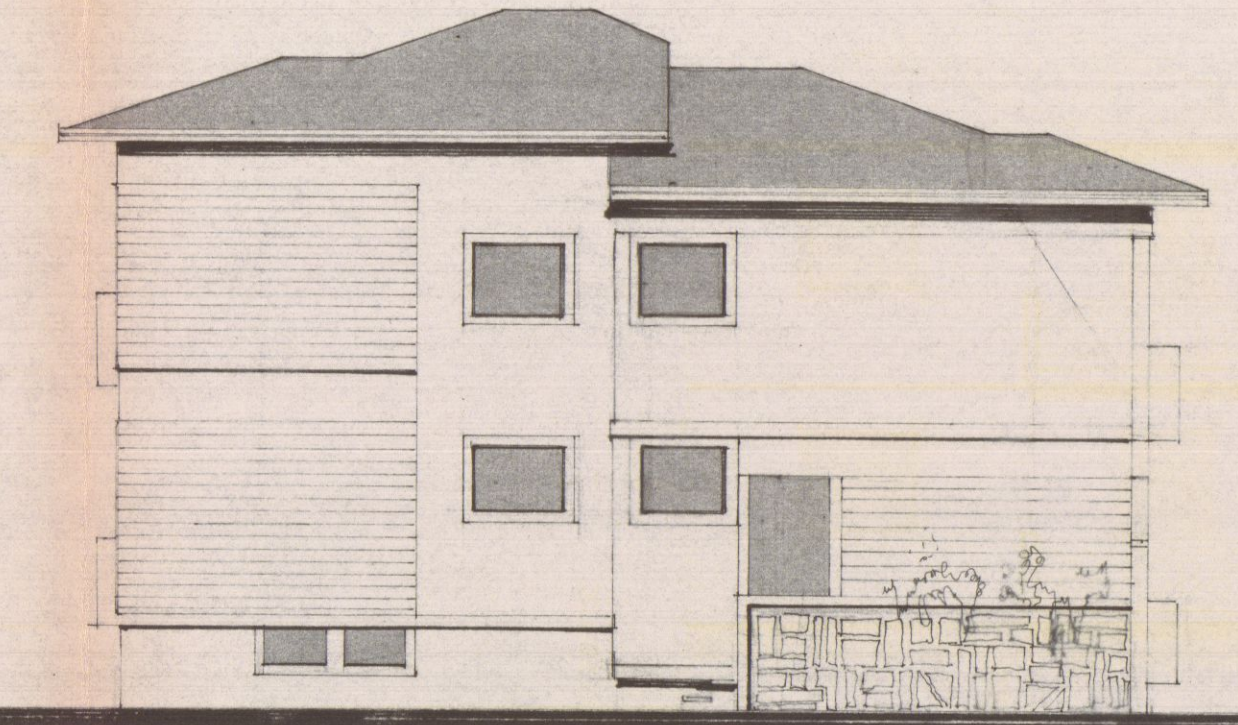


PROSPETTO DI PONENTE

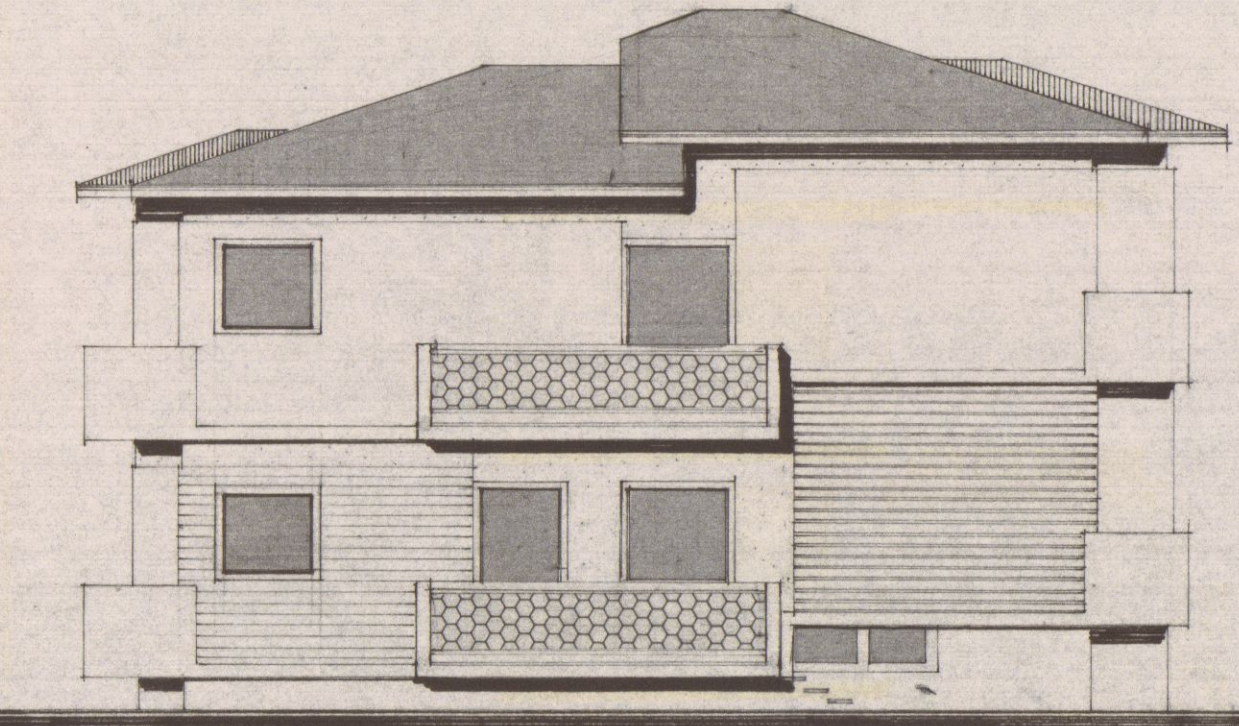

PROSPETTO DI LEVANTE

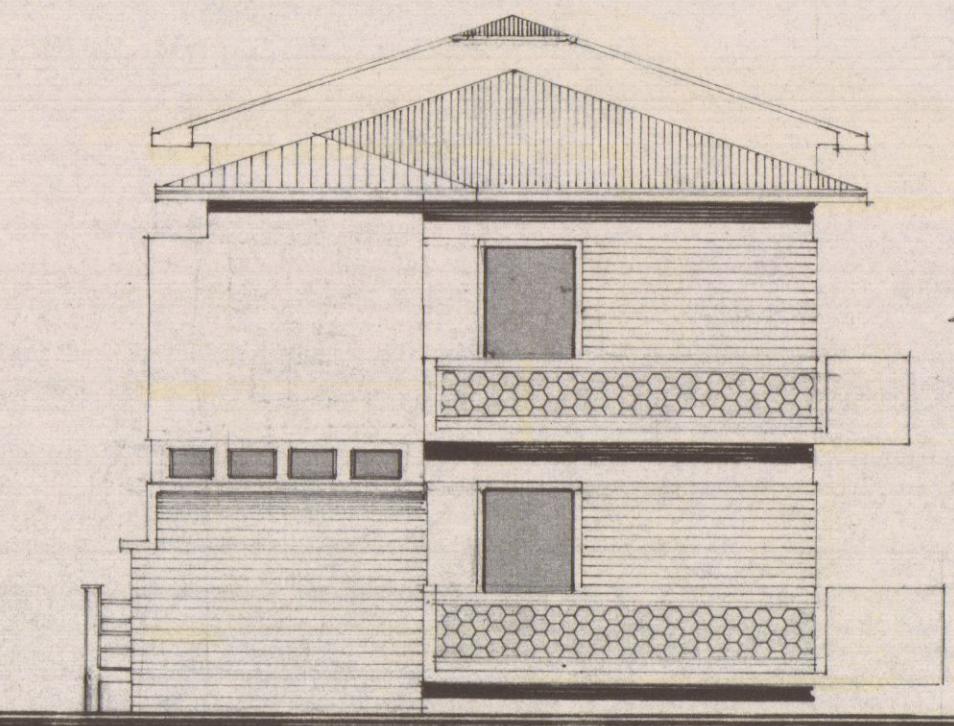

PROSPETTO A MARE

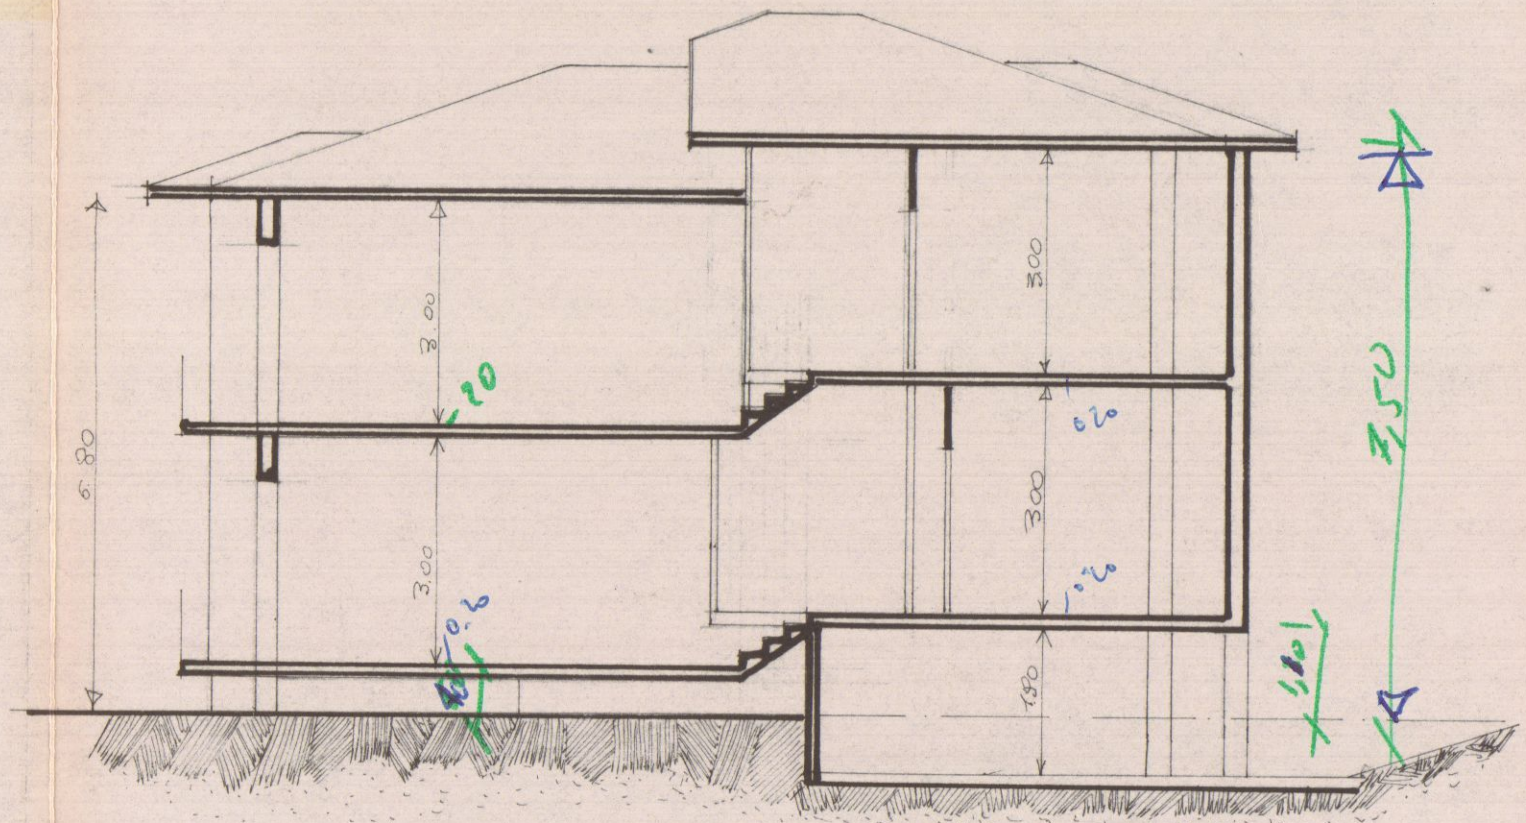

SEZIONE A-B

15 NOV. 1968

VARIANTE SOSPESO


VARIANTE AL PROGETTO

PER LA COSTRUZIONE DI UNA CASA DI
CIVILE ABITAZIONE DA ERIGERSI IN









MARINA DI CARRARA SUL MAPPALÉ 9350

LODOLA SIRIO E FAVINI LUISA
PROP. SIG. RI ~~MILLESCHI GASTONE E FRANCONI GIORGIO~~


SCALA DISEGNI 1:100

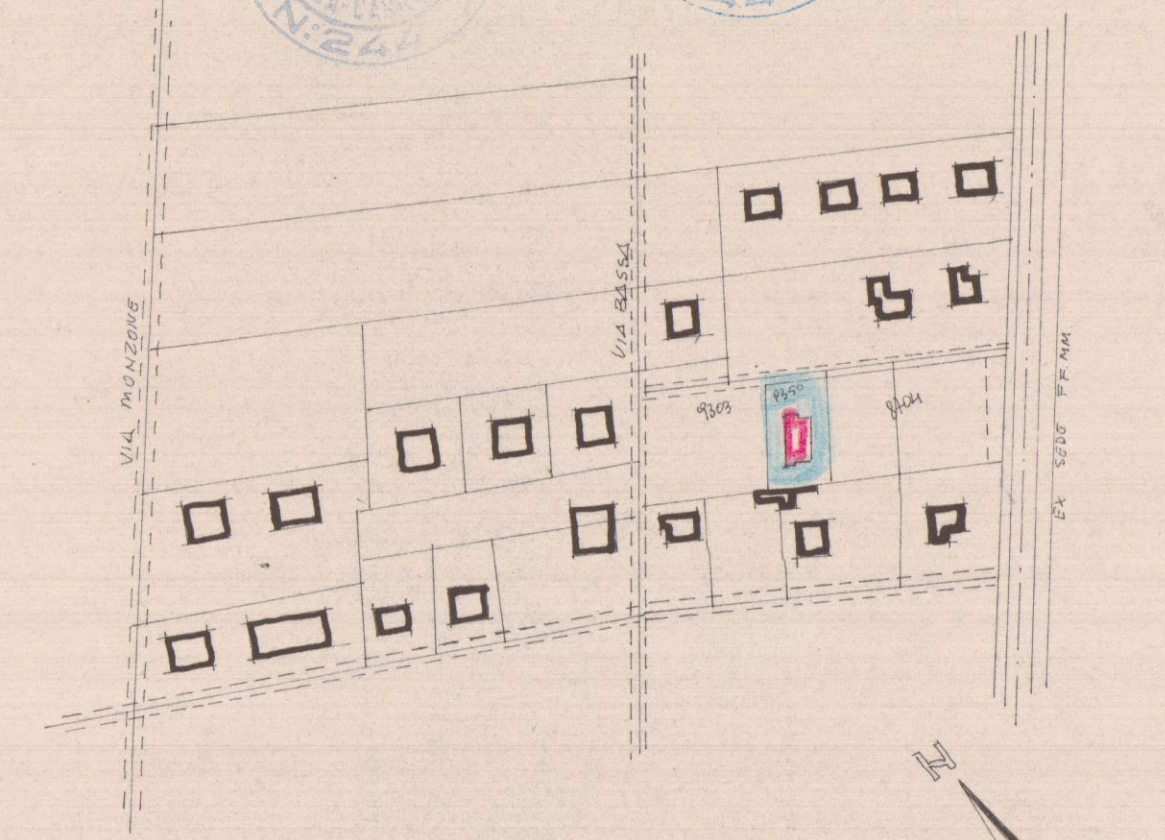

PLANIMETRIA 1:2000 sec. A F. 45 map. 9350

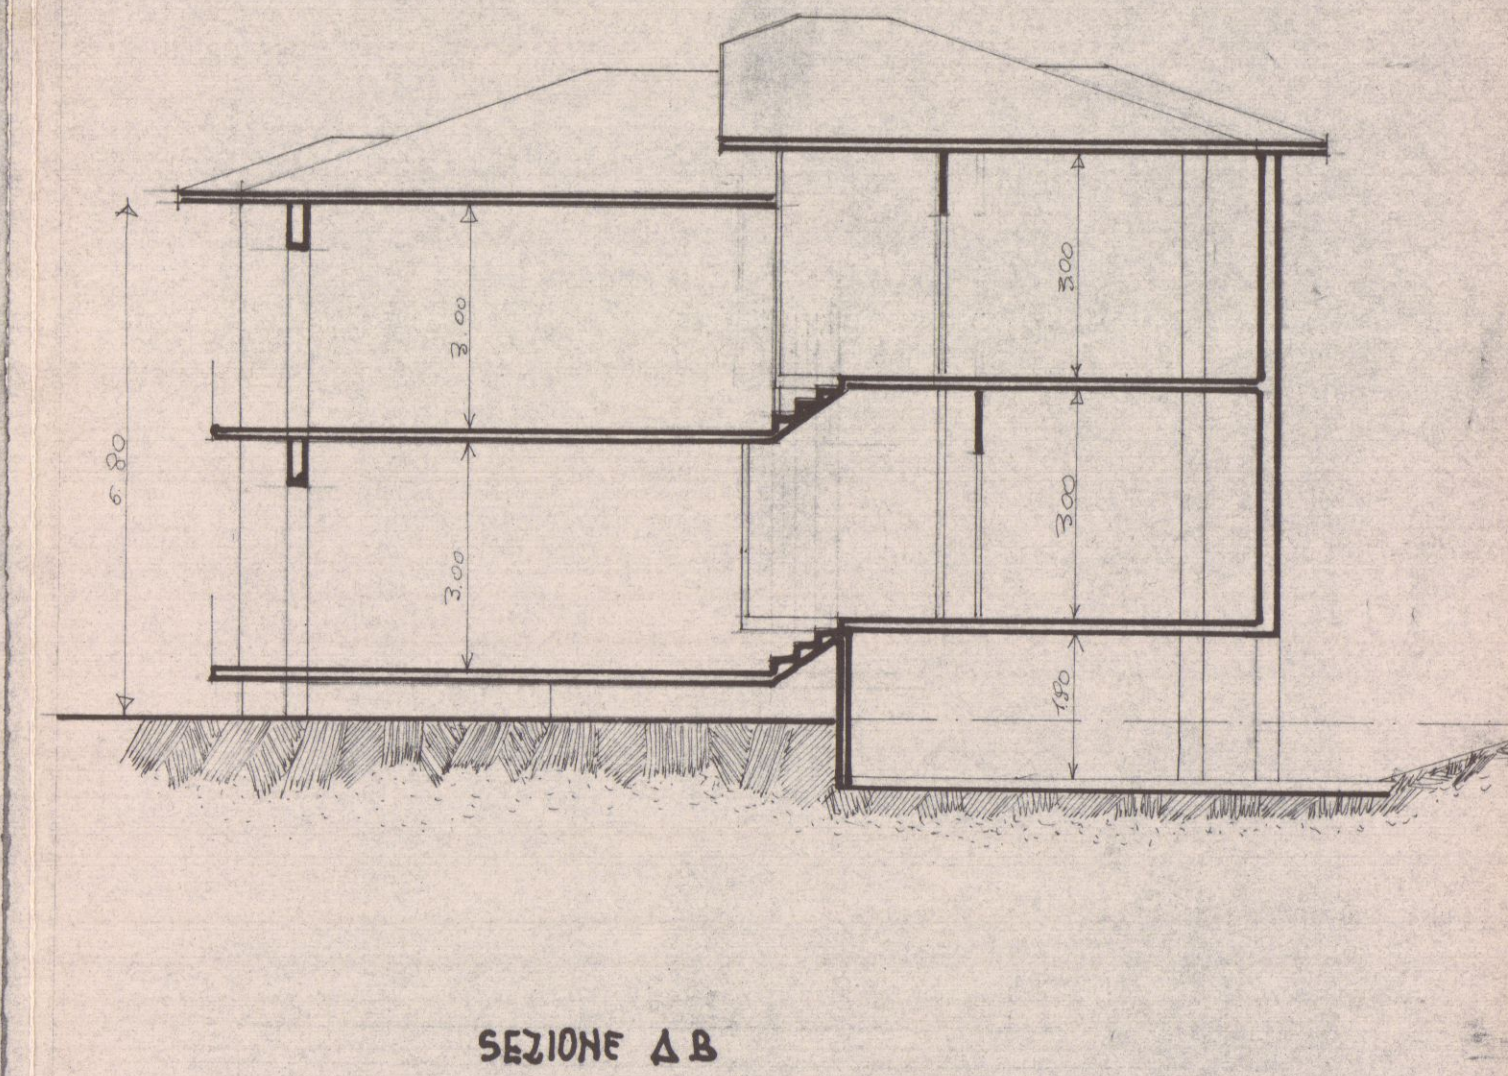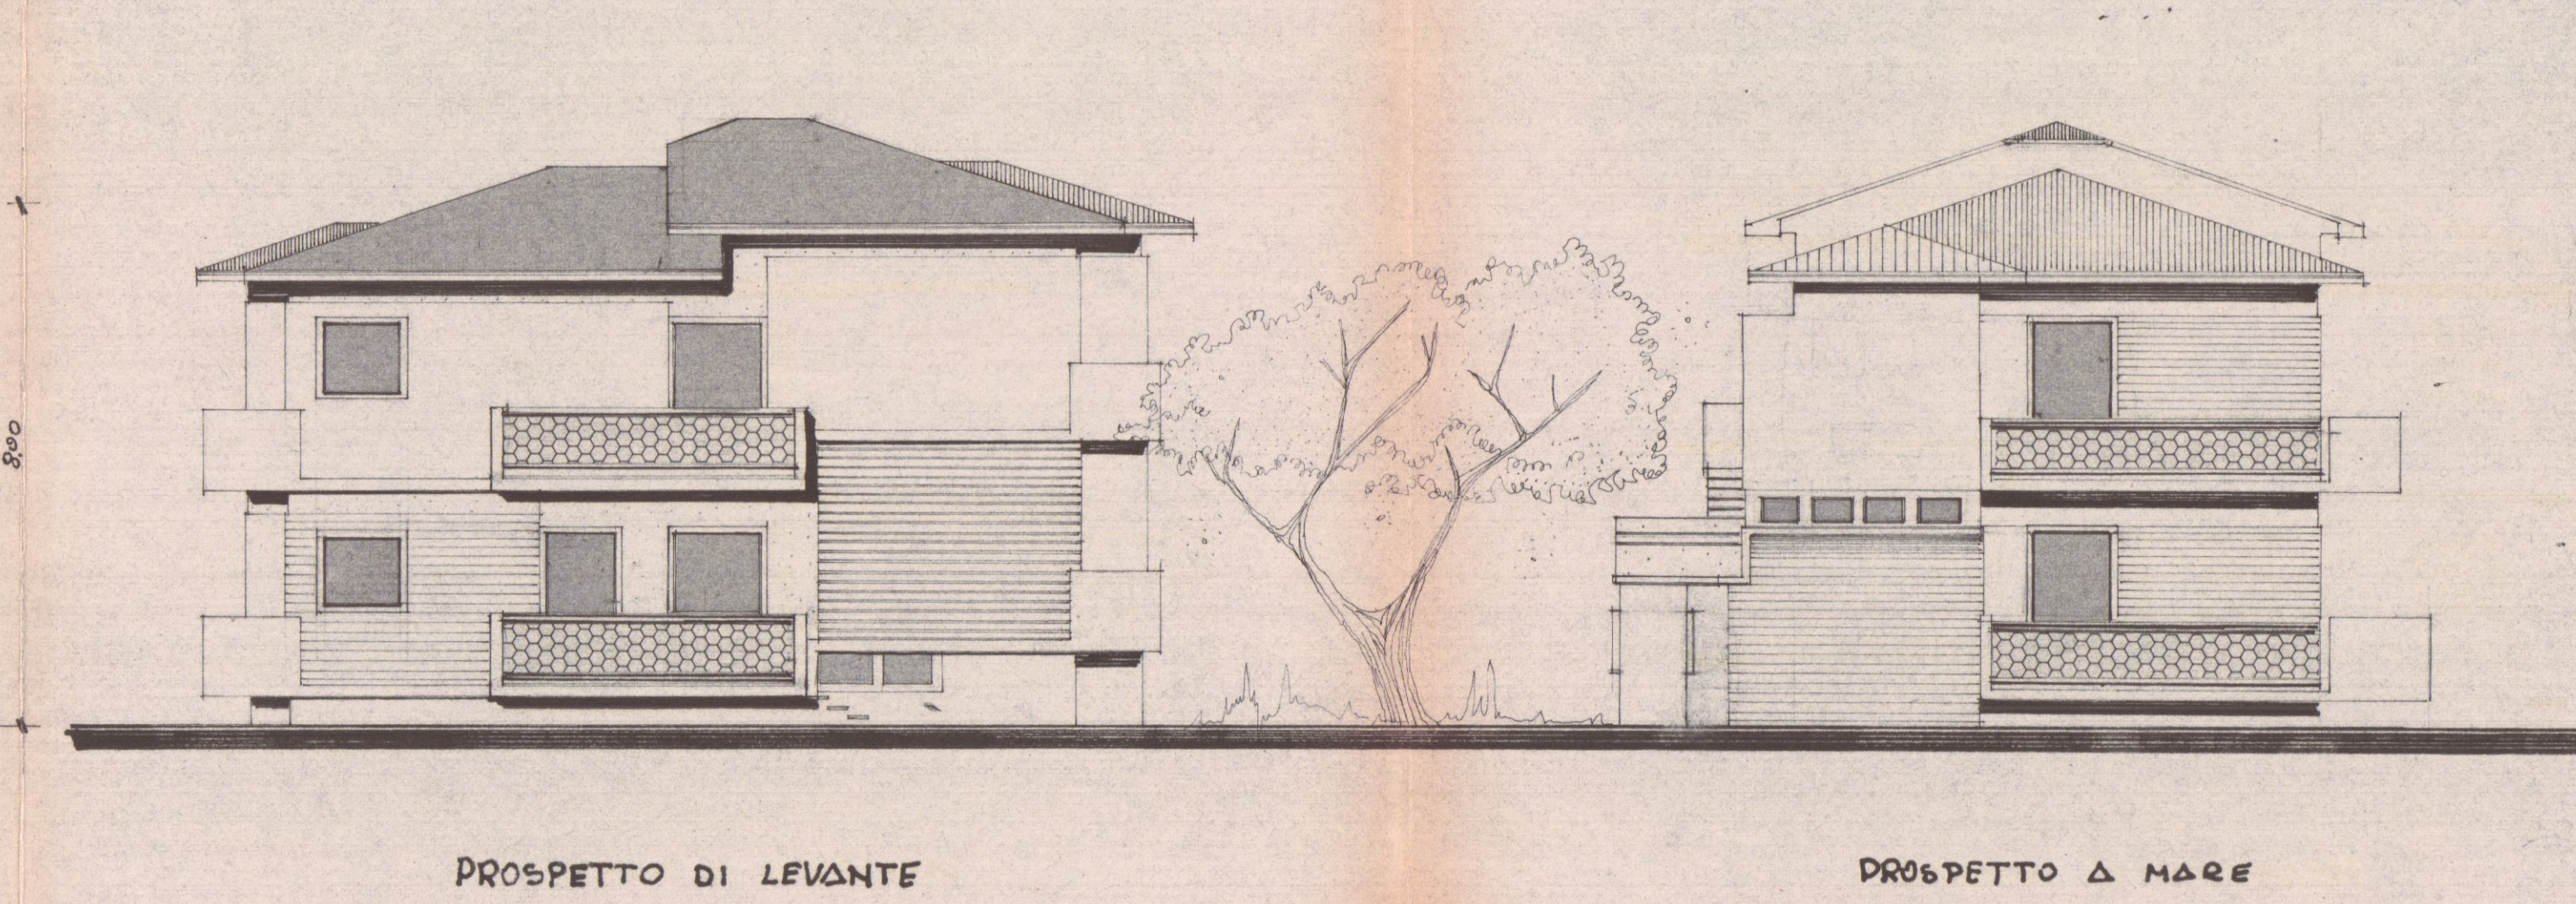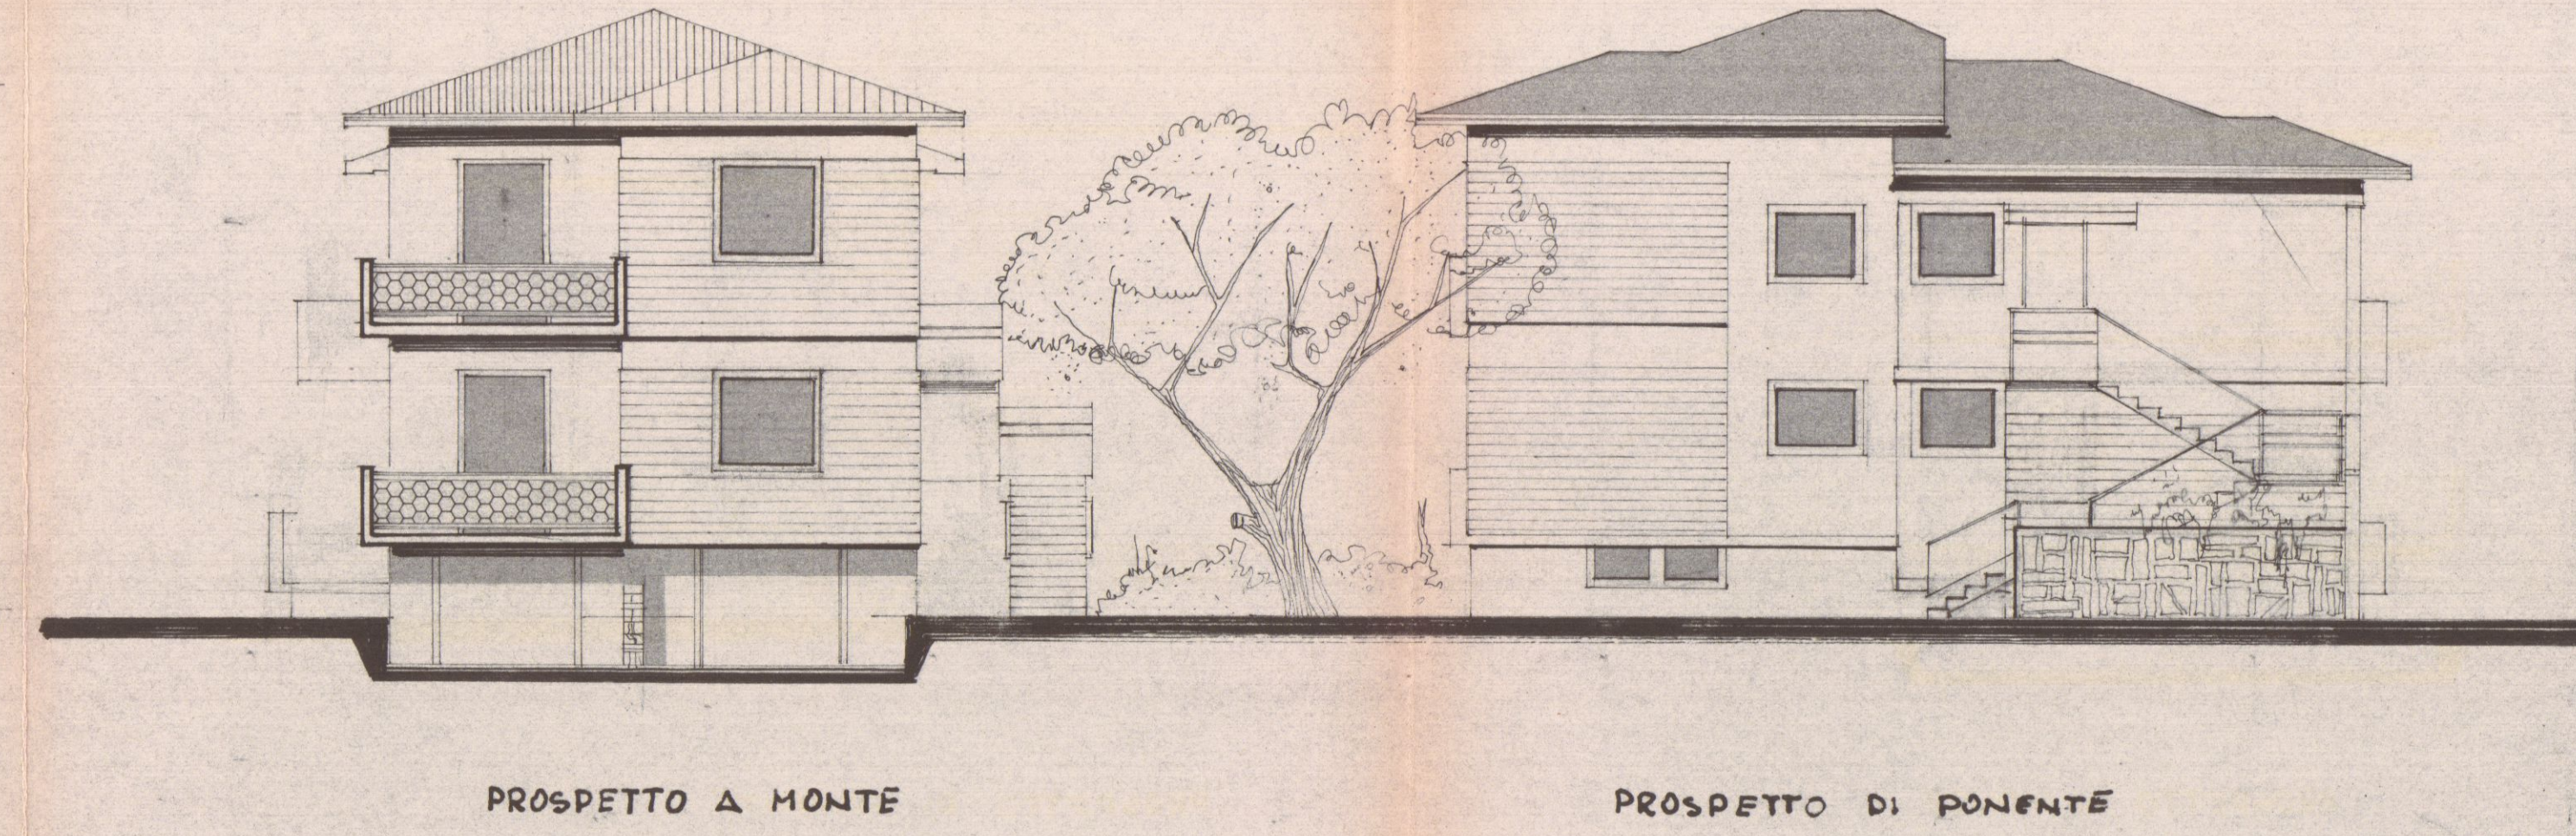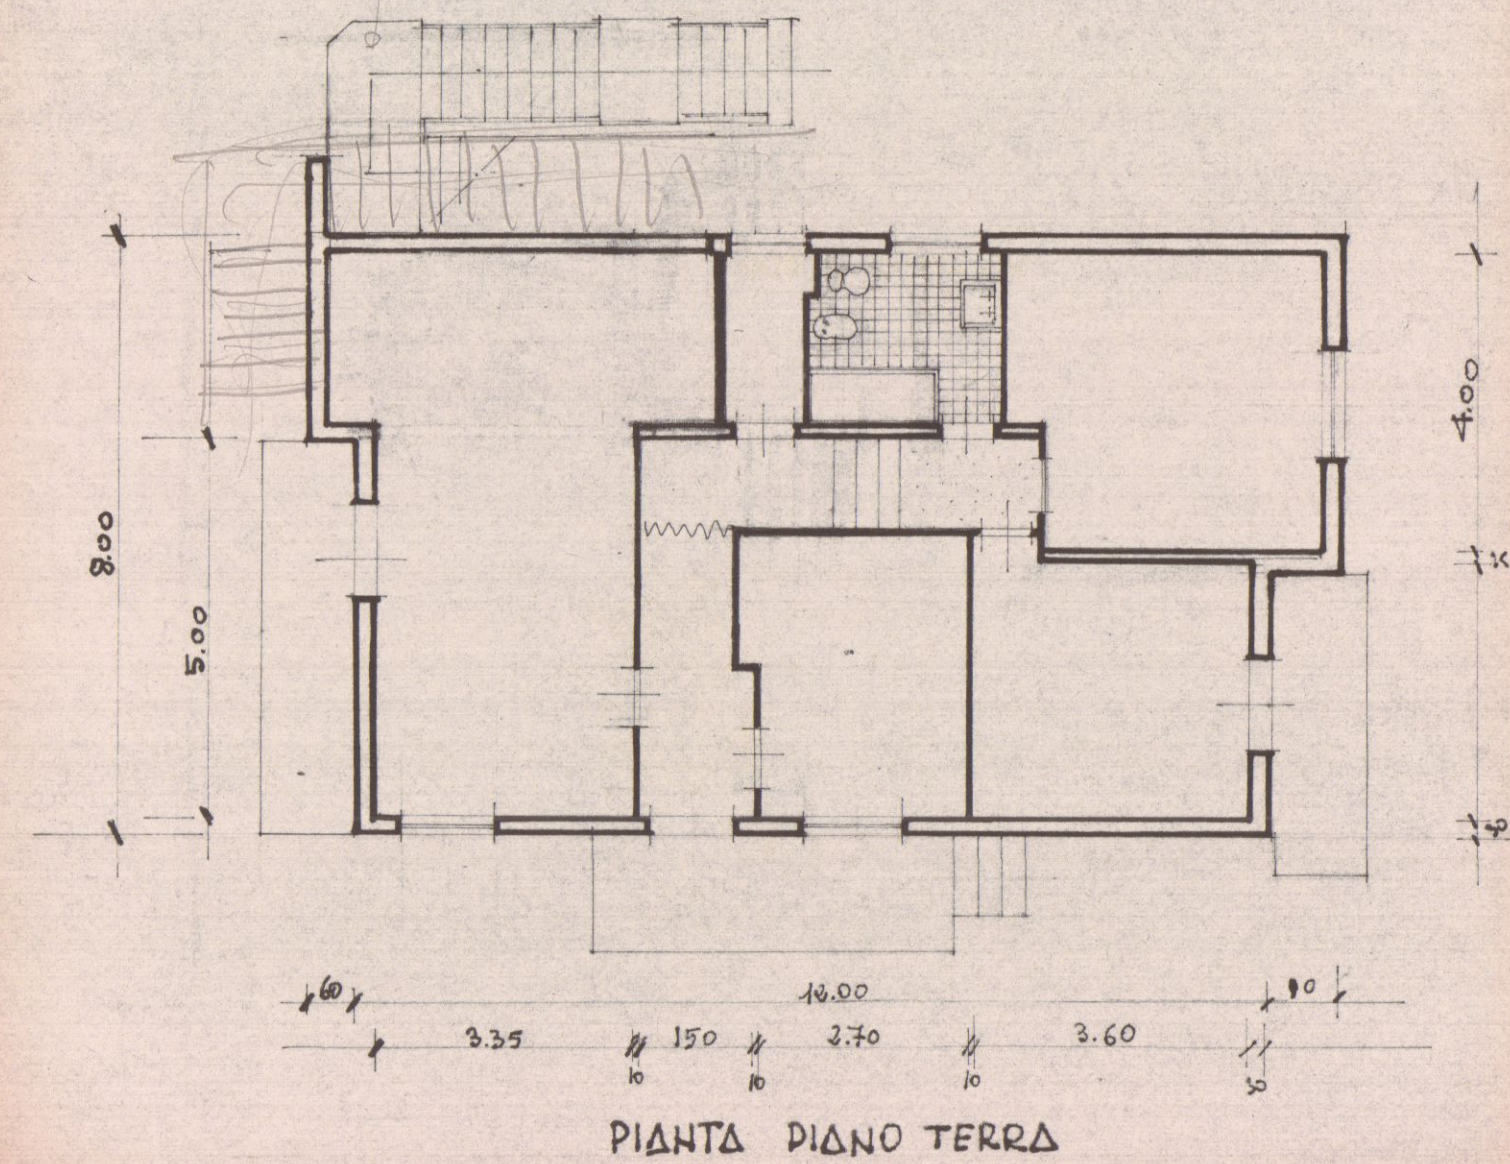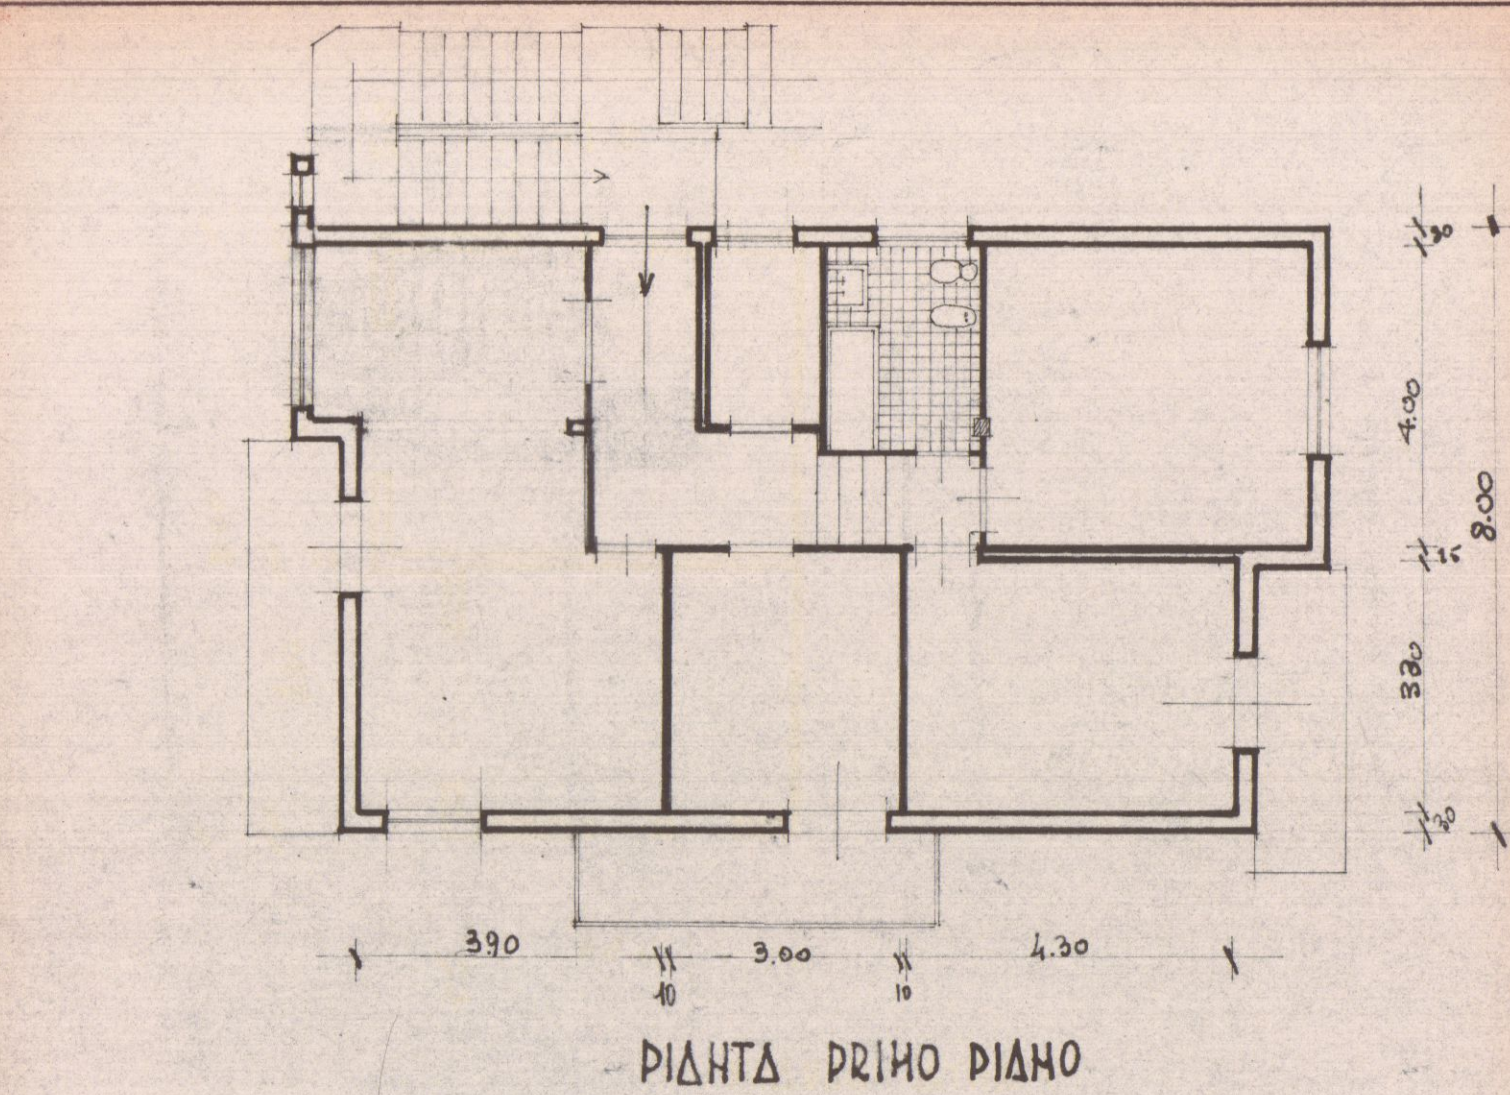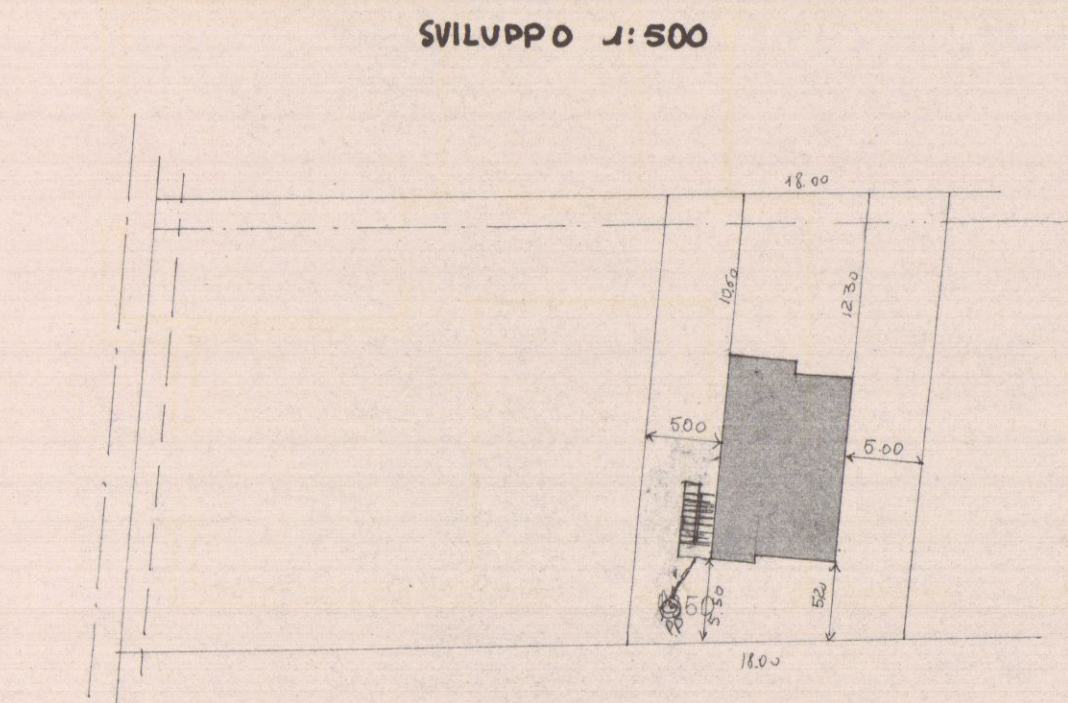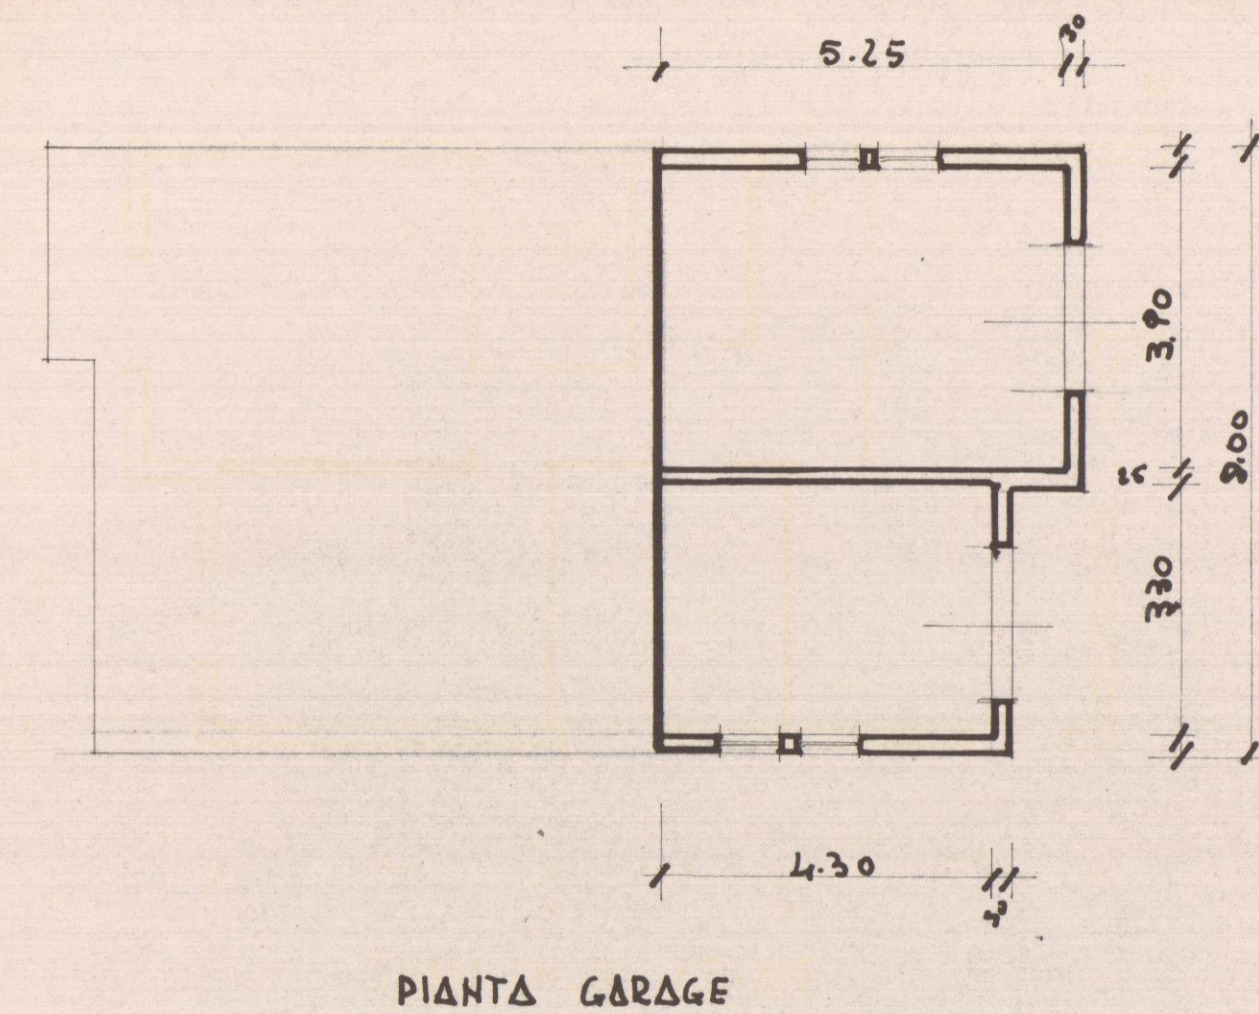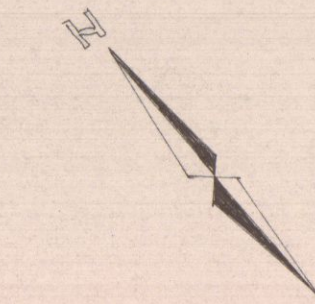

FOSSA SETTICA A DUE CAMERE

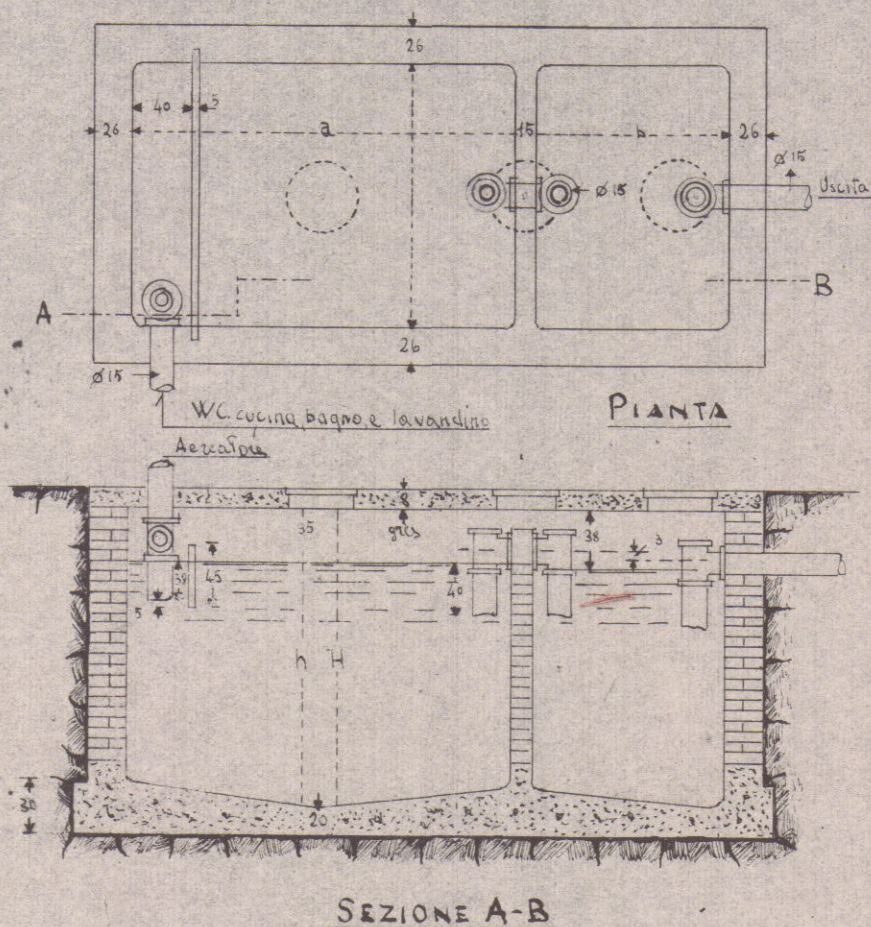

N° VANI UTILI	N° PERSONE	CONSUMO MEDIO QUOTIDIO LITRI	DIMENSIONI SUGGERITE				VOLUME UTILE				VOLUME TOTALE	
			LUNGHEZZA		LARGHEZZA	ALTEZZA LIQUIDA	ALTEZZA TOTALE INTERNA	1ª CAMERA	2ª CAMERA	3ª CAMERA	4ª CAMERA	LITRI
			a	b								
7	10	1000	160	80	100	140	170	2240	1120	2720	1360	
10	15	1500	190	95	100	150	180	2850	1420	3420	1700	
14	20	2000	240	120	110	150	180	3960	1980	4740	2380	
17	25	2500	260	130	110	150	180	4290	2140	5150	2570	

Polizzi & Pionesi - Progetto per la casa 2 appartamenti

Janet Polizzi



TIPICI DI POZZO PERDENTE

