

Architetti Associati
Arch. Roberto Martelli
Arch. Gianluca Barbieri
54036 MARINA DI CARRARA (MS) Viale XX Settembre, 318
Tel. e Fax. 0585 632667
P.L. 00630610459
e-mail: Martelli.Barbieri.Associati@KataMail.com



COMUNE DI CARRARA
Via Roselli

APPROVATO

COMUNE DI CARRARA
ASSETTO DEL TERRITORIO

Approvato dal Consiglio della Città di Carrara
in data 18/04/2001
con deliberazione n. 164/A
del 18/04/2001
Il Presidente del Consiglio
(F. Zucchi)

RICHIEDENTI

SIG. CORSI FEDERICO E SABRINA




DETTAGLIO
PIANTE ESISTENTE

FILE: CORSI ANDREA 22.01.01


REVISIONI E VARIANTI	DATI CATASTALI	SCALA ELABORATI	TAV.
DATA	Fr. 42		
DATA	Mapp.li 275	1:100	
DATA	Sub. -		
DATA			

Elaborazione Grafica realizzata con Autocad L195 - Serial n. 610-00059529
Elaborati non riproducibili senza autorizzazione


1

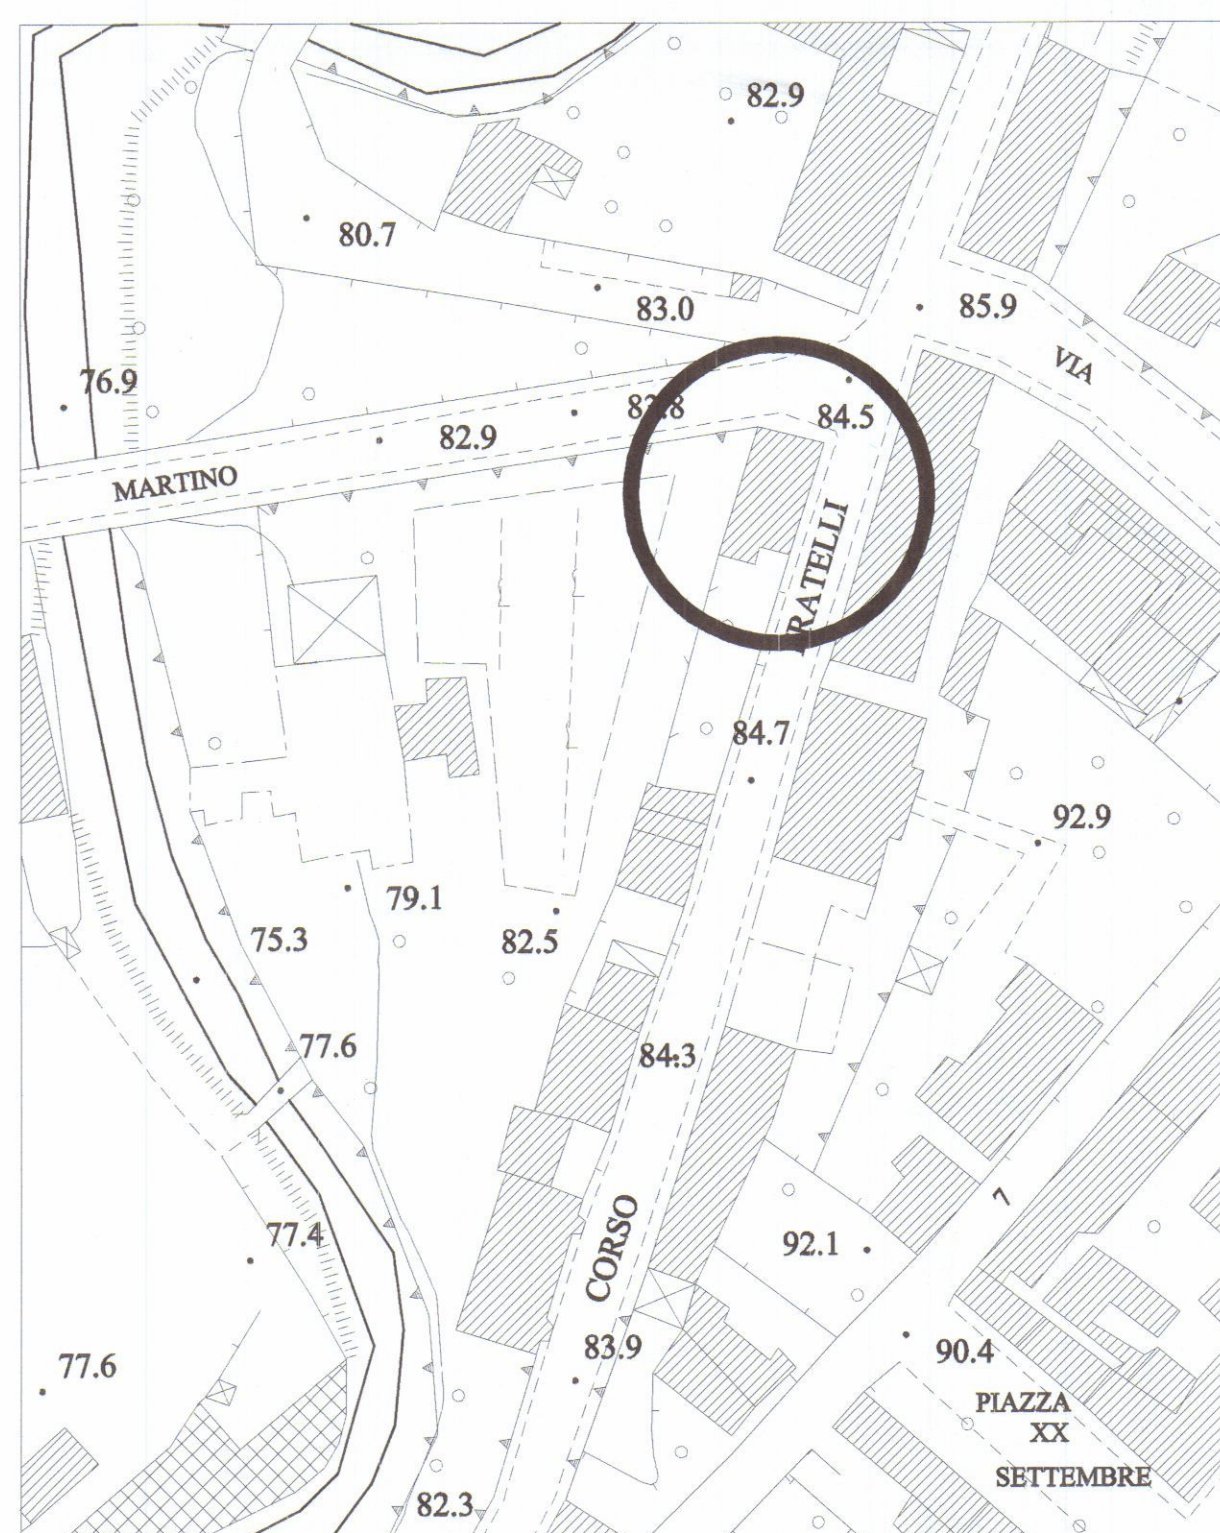


Aerofotogrammetria

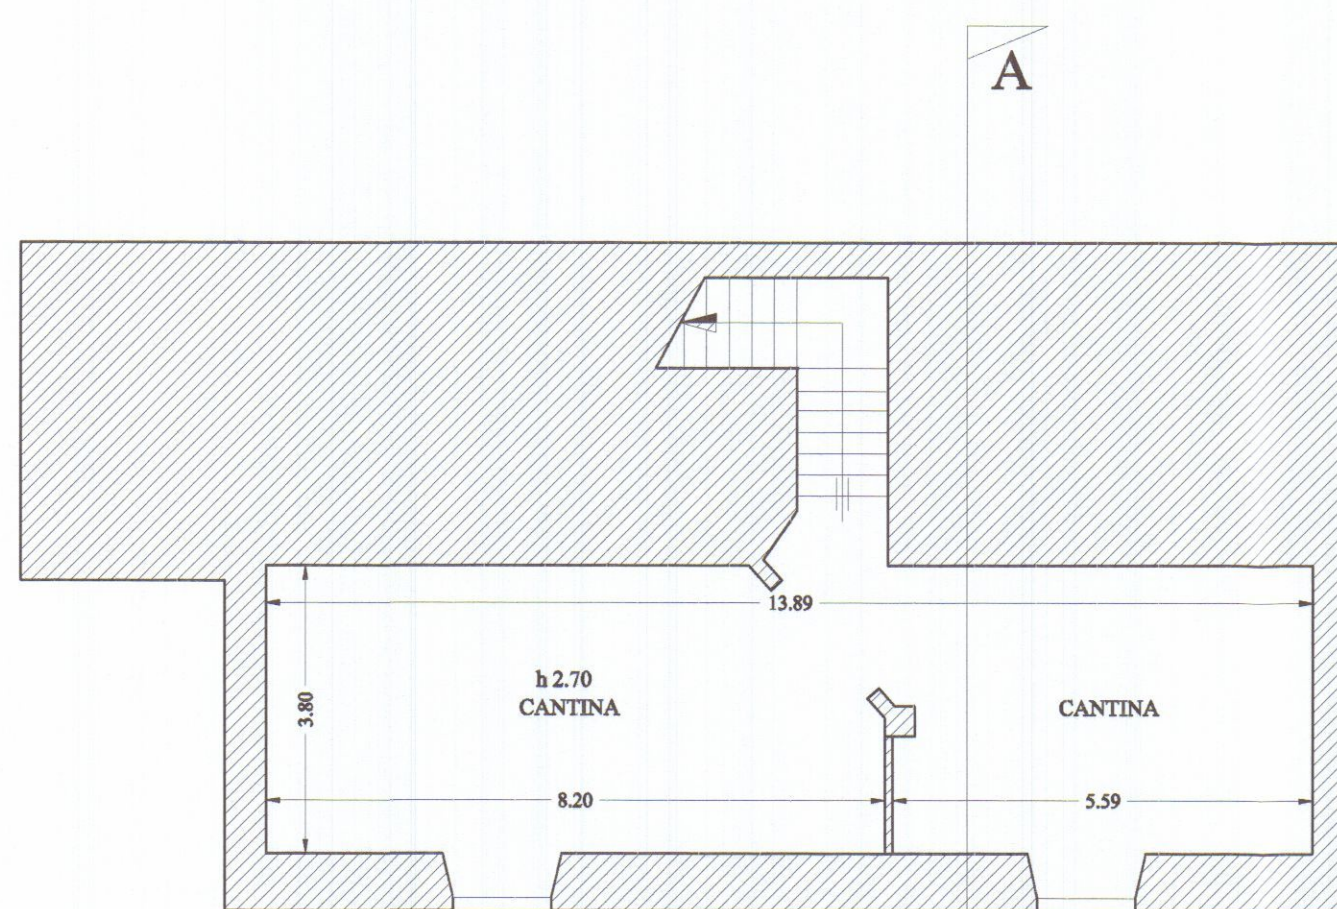


PIANTA CANTINA

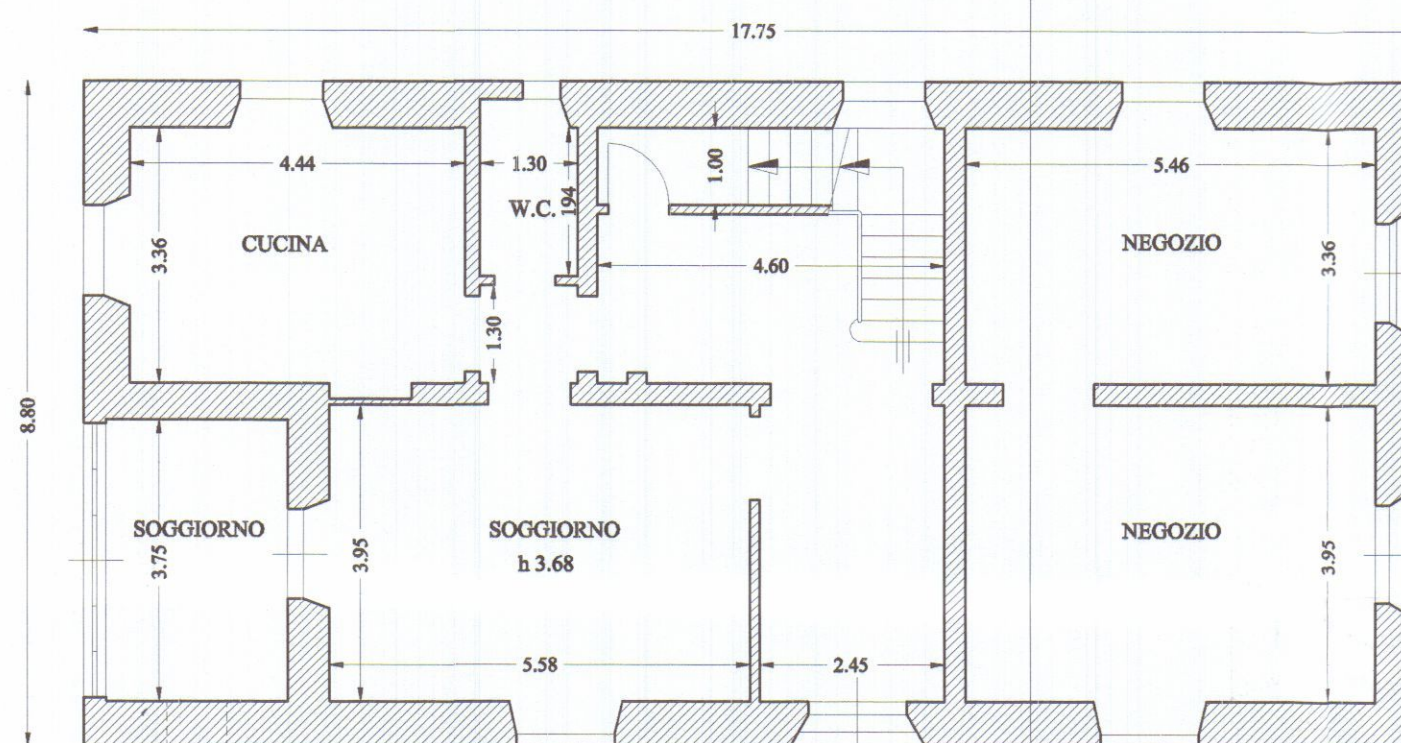


PIANTA PIANO TERRA

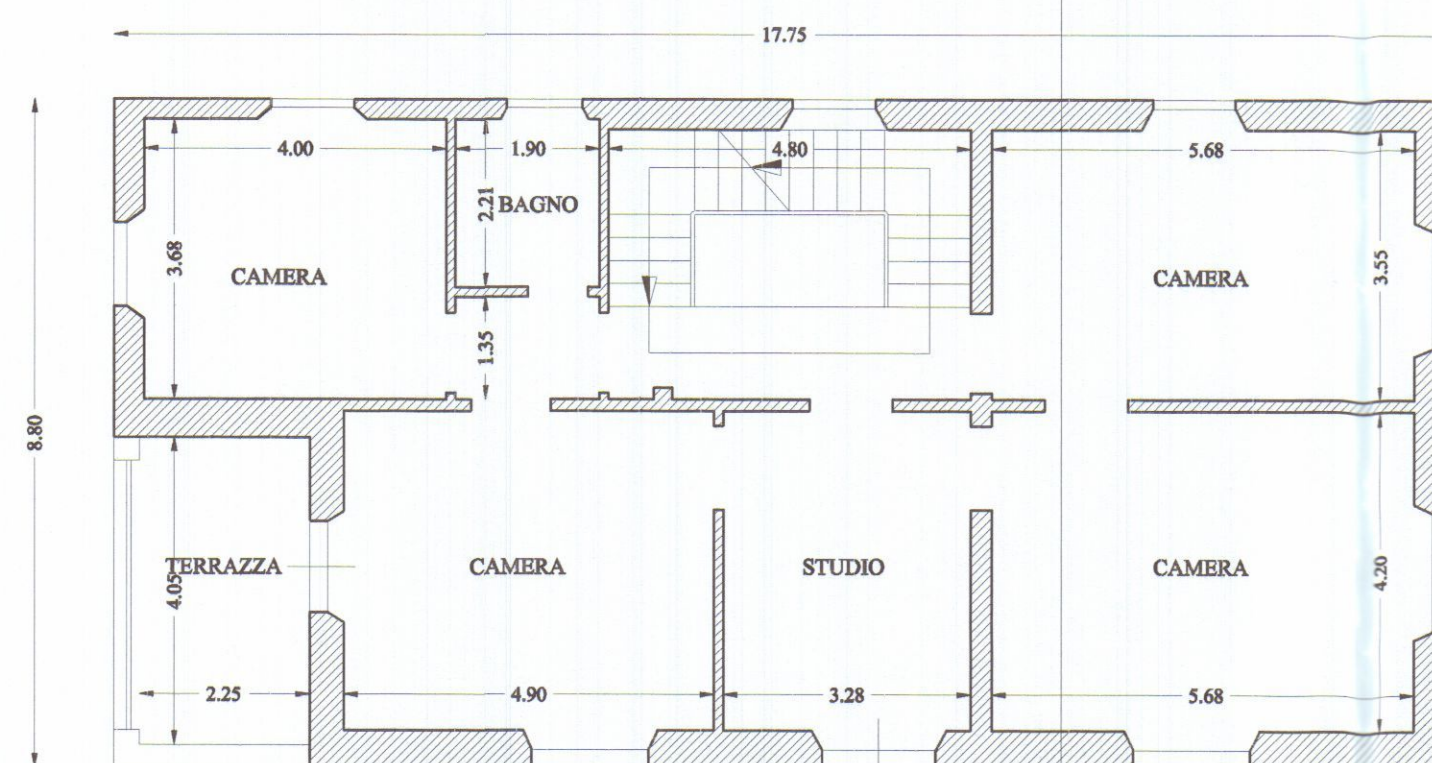

PIANTA PIANO PRIMO

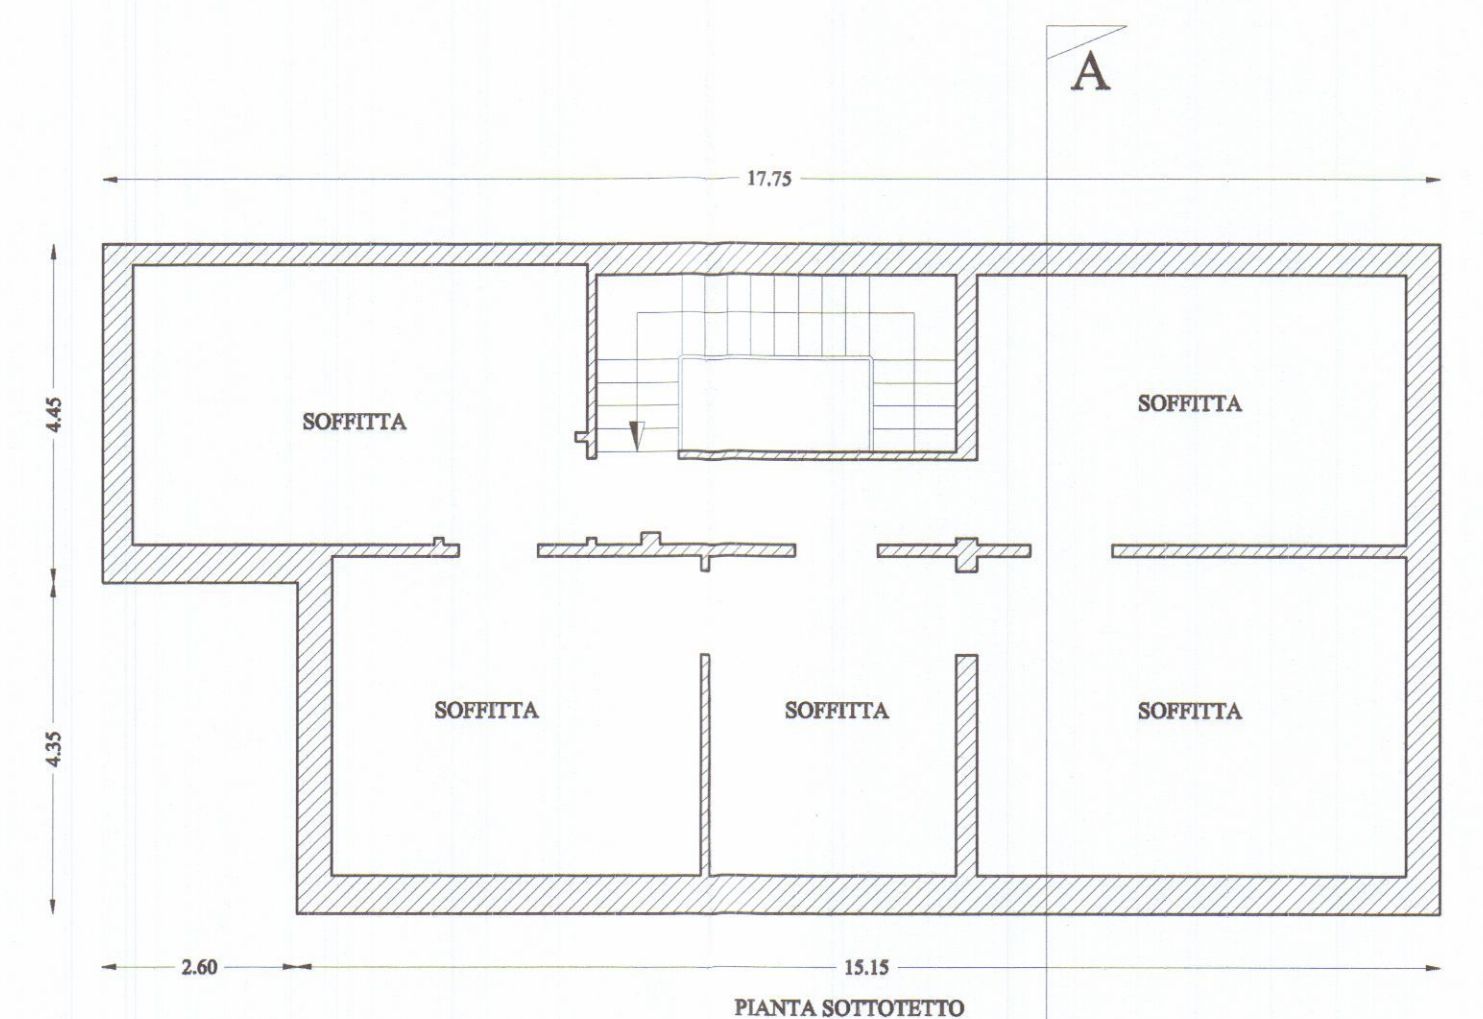


PIANTA SOTTOTETTO

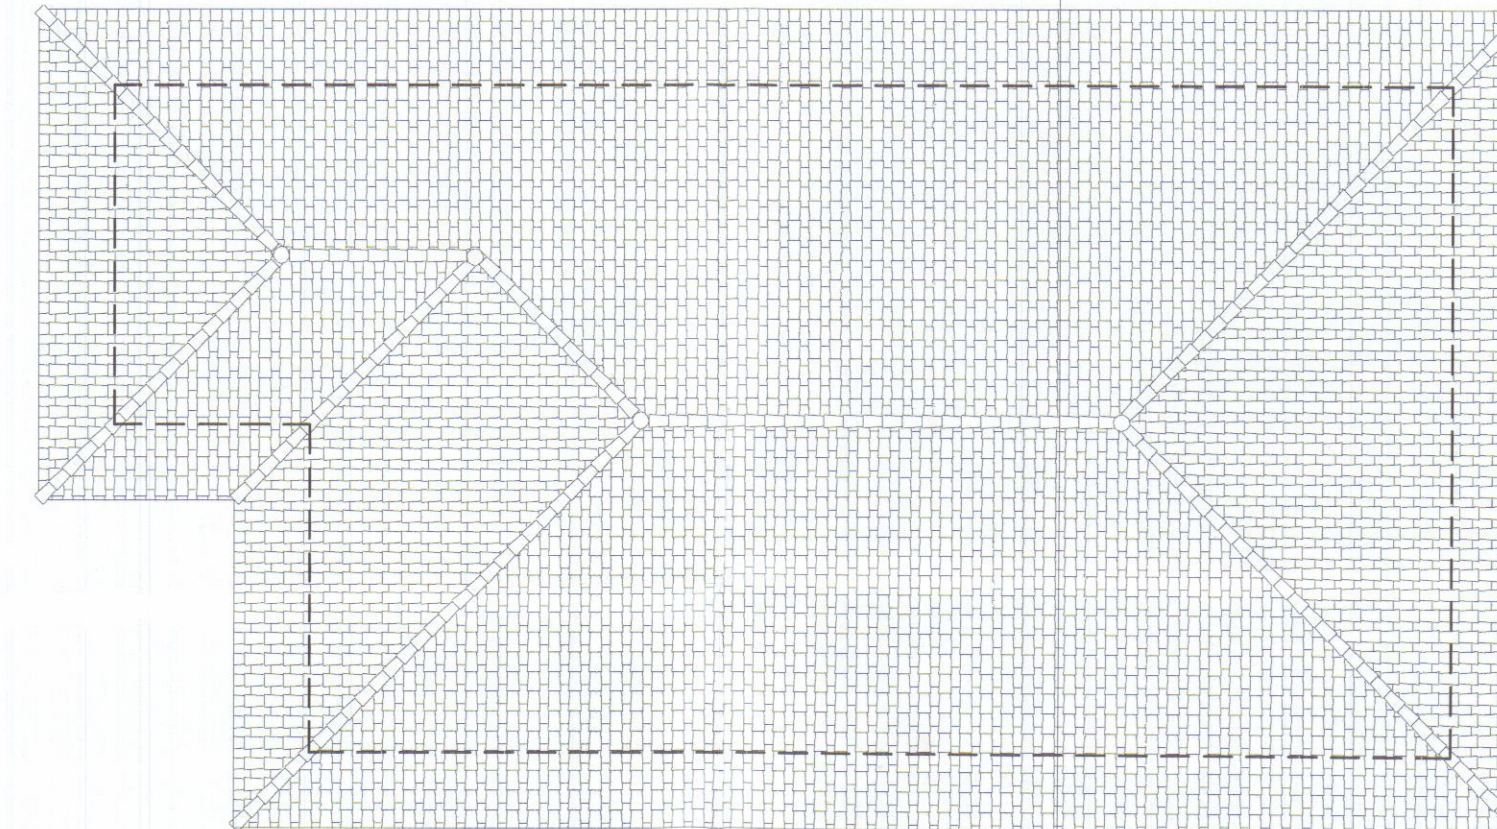

PIANTA COPERTURA



SEZIONE A-A

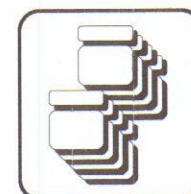


Architetti Associati
Arch. Roberto Martelli
Arch. Gianluca Barbieri
54036 MARINA DI CARRARA (MS) Viale XX Settembre, 318
Tel. e Fax. 0585 632667
P.I. 00630610459
e-mail: Martelli.Barbieri.Associati@Katamail.com

APPROVATO

COMUNE DI CARRARA
VIA ROSSELLI


COMUNE DI CARRARA
ASSETTO DEL TERRITORIO
Approvato dal Collegio che condiziona
la... autorizzazione edilizia
r... del...
elaborato grafico Tav. A...
dal Nucleo Valutazione del 19/06/01
Il Responsabile del procedimento
(Pezzo G...)

RICHIEDENTI
SIG. **CORSI FEDERICO E SABINA**

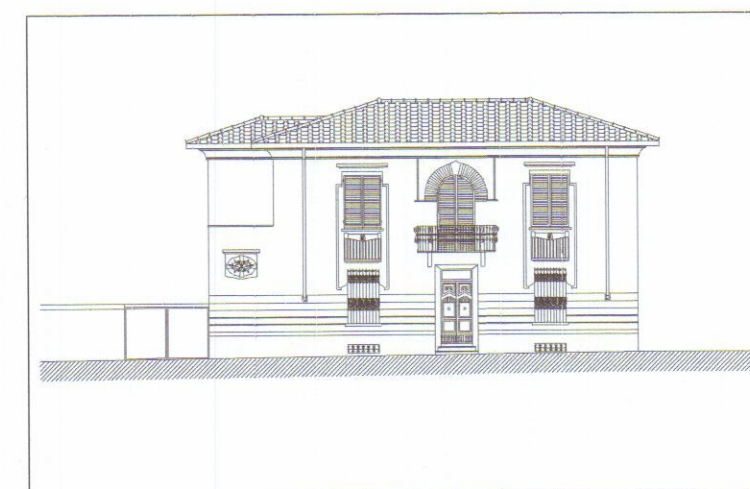


DETTAGLIO
PROSPETTI Esistente

			FILE: CORSI ANDREA 22.01.01	
REVISIONI E VARIANTI		DATI CATASTALI	SCALA ELABORATI	TAV.
DATA		Fg. 42	1:100	2 
DATA		Mapp.li 275		
DATA		Sub. -		
DATA				
Elaborazione Grafica realizzata con Autocad LT 95 - Serial n. 610-00059529 Elaborati non riproducibili senza autorizzazione				

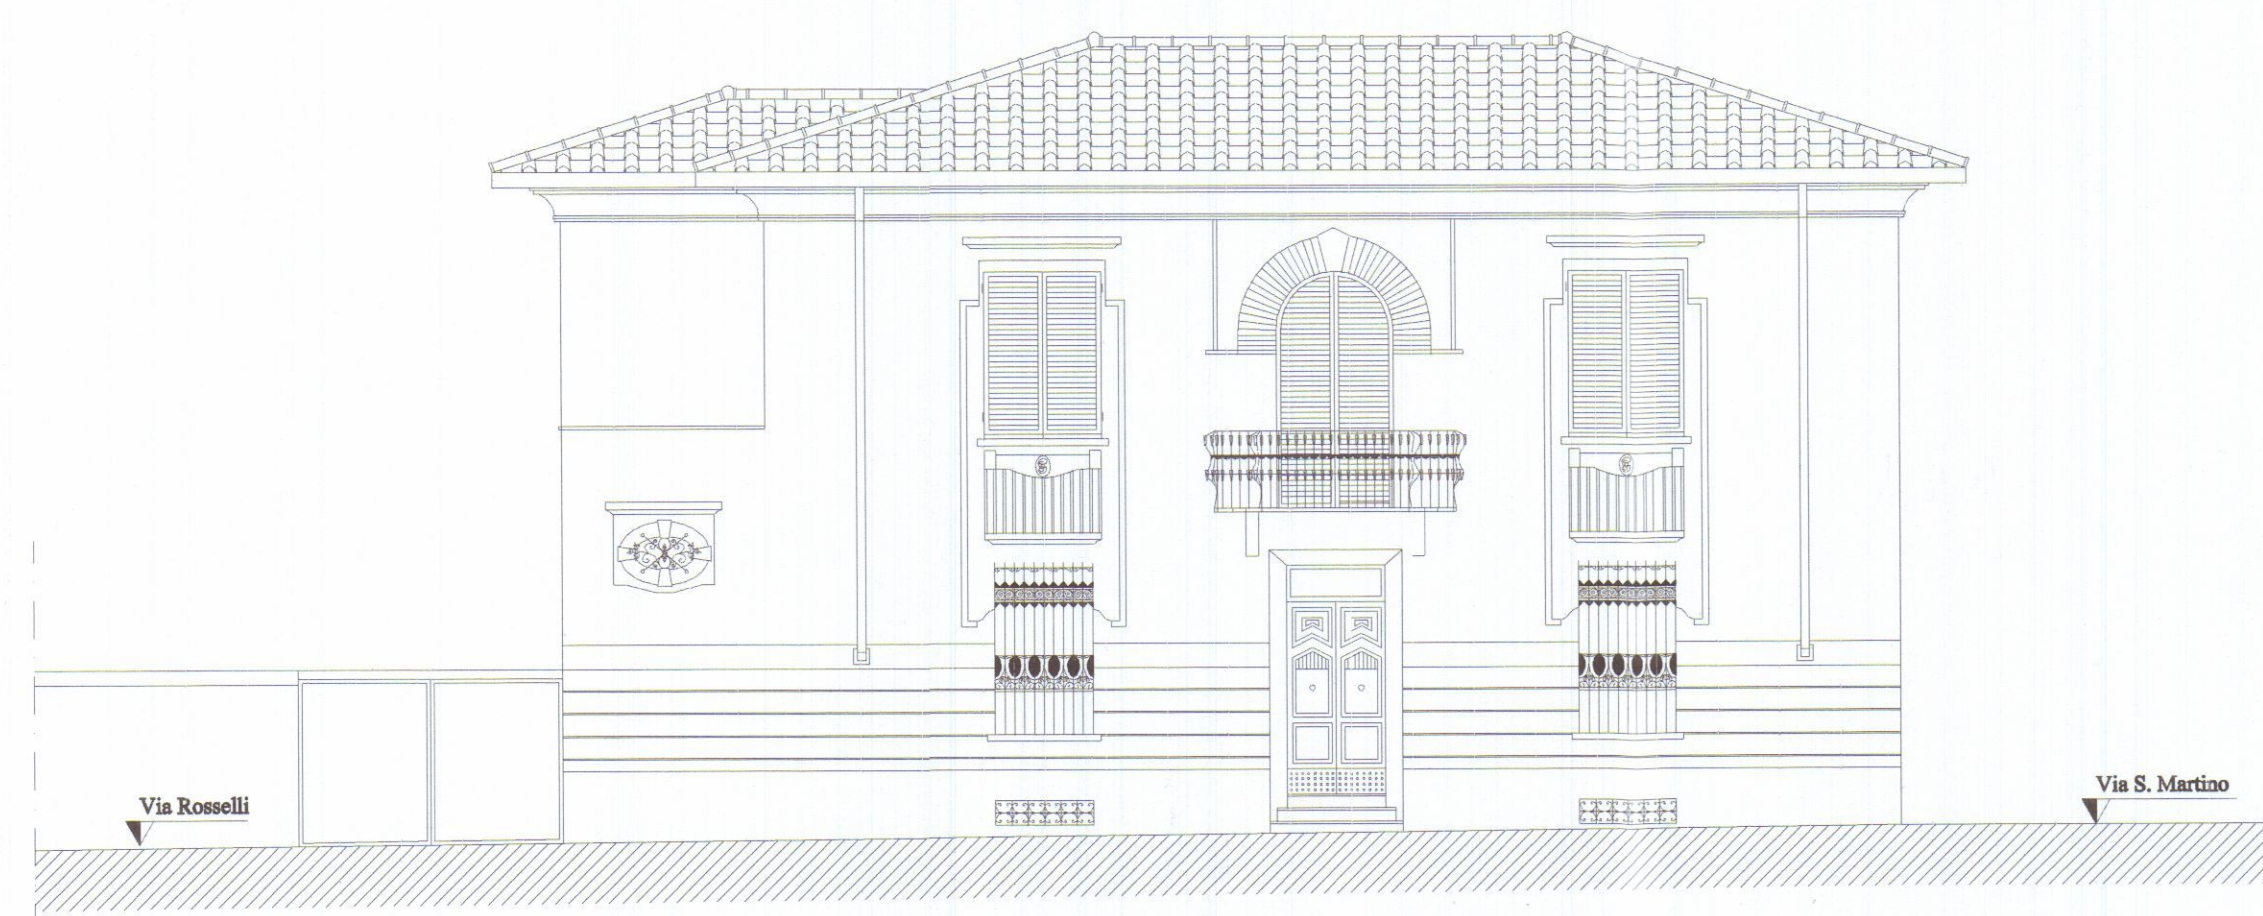


Prospetto lato via Rosselli

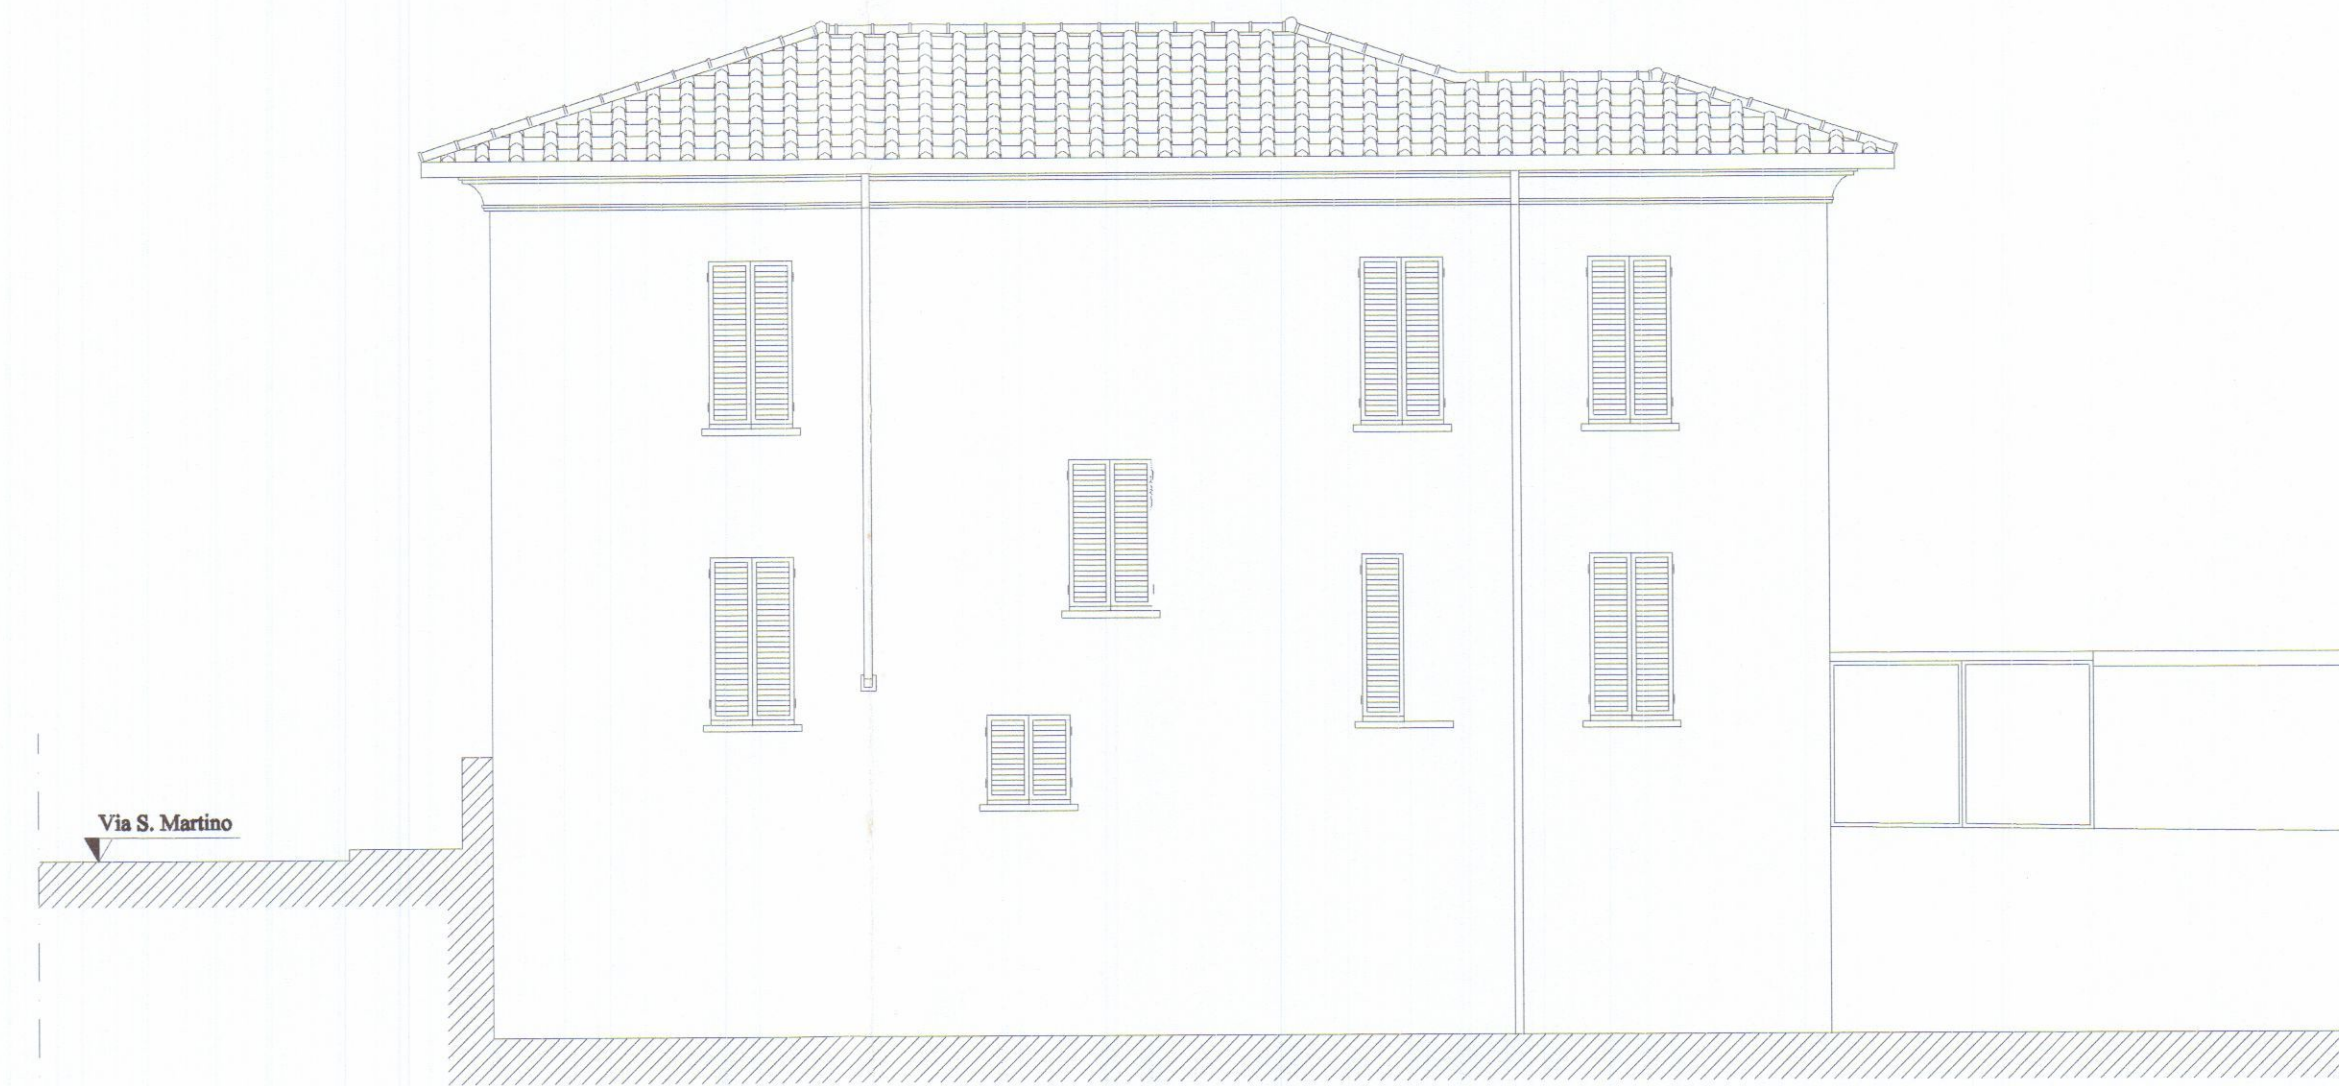


Prospetto lato torrente Carrione



Prospetto lato via Rosselli

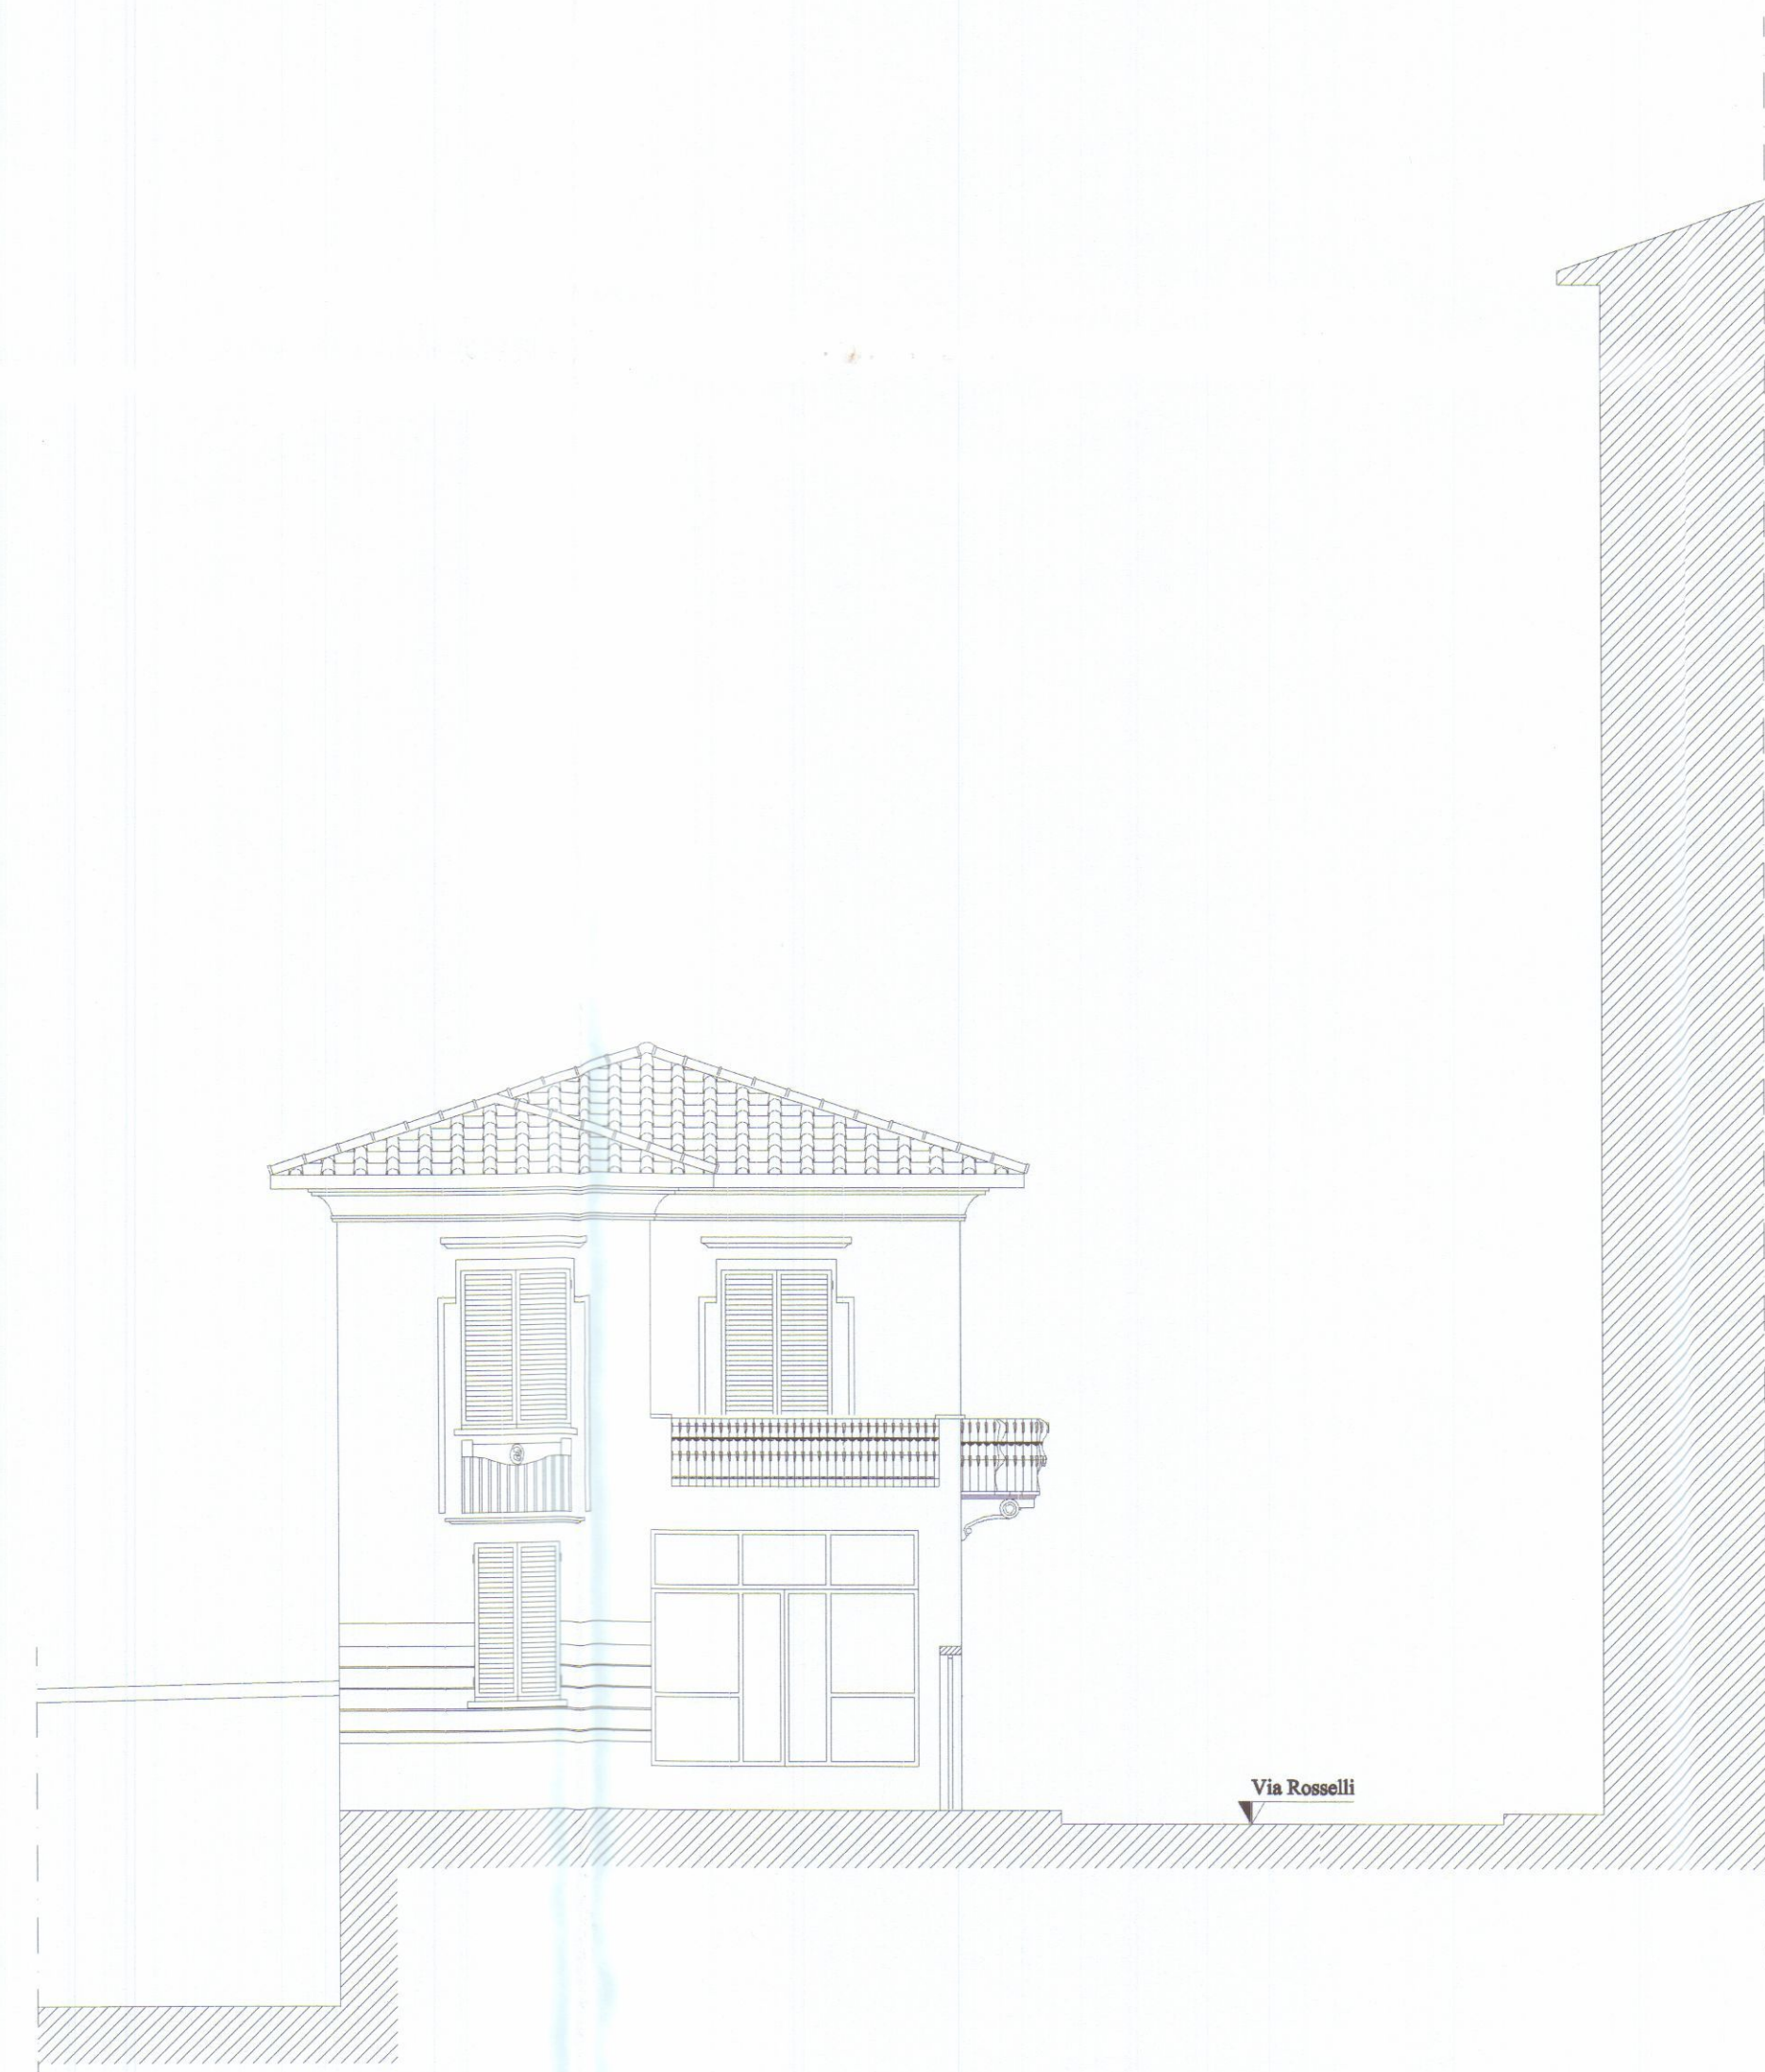



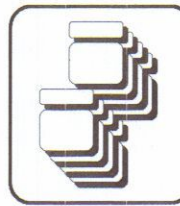


Architetti Associati
Arch. Roberto Martelli
Arch. Gianluca Barbieri
54036 MARINA DI CARRARA (MS) Viale XX Settembre, 318
Tel. e Fax. 0585 632667
P.I. 00630610459
e-mail: Martelli.Barbieri.Associati@katamail.com

COMUNE DI CARRARA
VIA ROSSELLI

**RIFACIMENTO COPERTURA E PICCOLE MODIFICHE ESTETICHE
SUL PROSPETTO INTERNO**

RICHIEDENTI

SIGG. CORSI FEDERICO E CORSI SABRINA

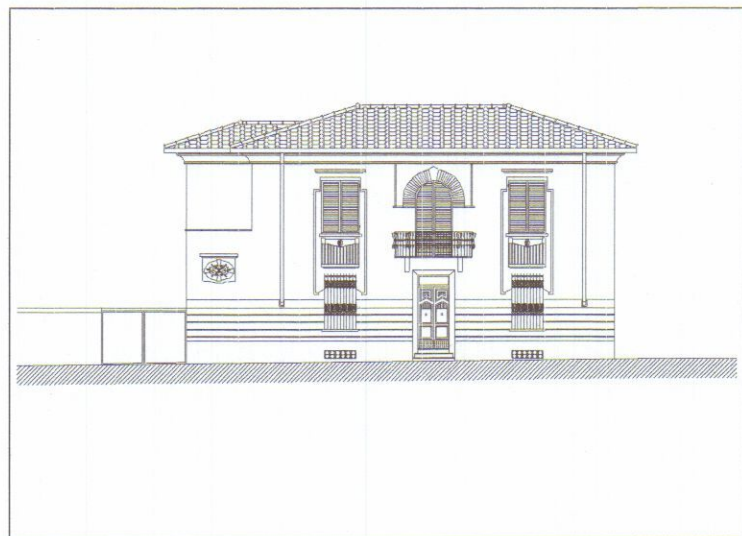


DETTAGLIO
PROSPETTI PROGETTO

				FILE: CORSI ANDREA 05.03.01			
REVISIONI E VARIANTI		DATI CATASTALI		SCALA ELABORATI		TAV.	
DATA		Fg. 42		1:100		4	
DATA		Mapp.li 275					
DATA		Sub. -					
DATA							
Elaborazione Grafica realizzata con Autocad L1:95 - Serial n. 610-00059529 Elaborati non riproducibili senza autorizzazione							



Prospetto lato via Rosselli

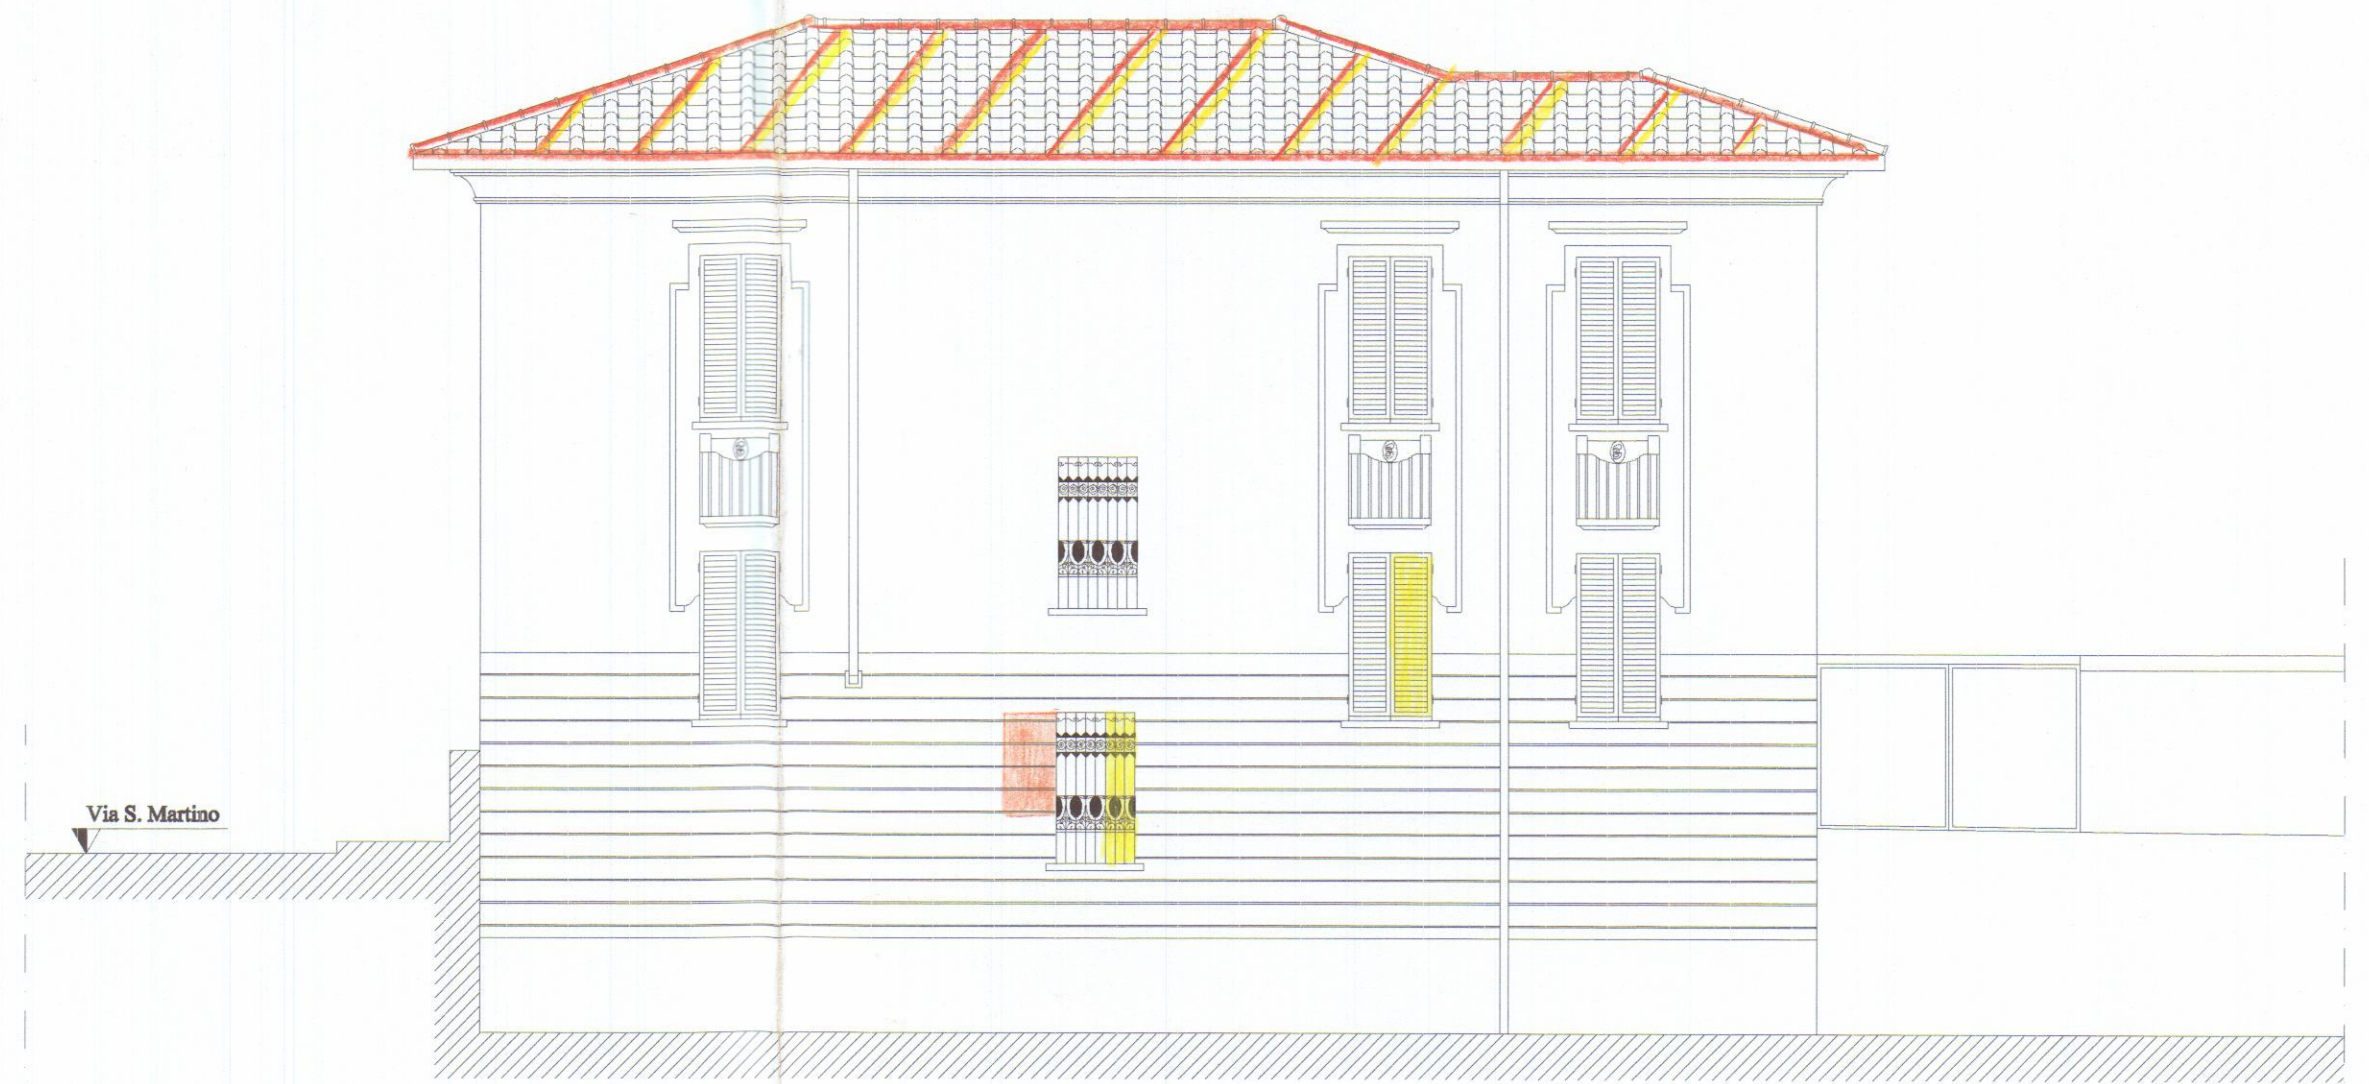


Prospetto lato torrente Carrione



Prospetto lato via Rosselli



Prospetto lato via Rosselli

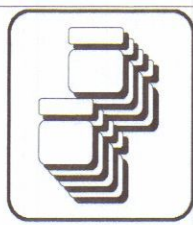


Architetti Associati
Arch. Roberto Martelli
Arch. Gianluca Barbieri
54036 MARINA DI CARRARA (MS) Viale XX Settembre,318
Tel. e Fax. 0585 632667
P.I. 00630610459
e-mail: Martelli.Barbieri.Associati@Kattimail.com

COMUNE DI CARRARA
VIA ROSSELLI

**RIFACIMENTO COPERTURA E PICCOLE MODIFICHE ESTETICHE
SUL PROSPETTO INTERNO**




RICHIEDENTI
SIGG. CORSI FEDERICO E CORSI SABRINA

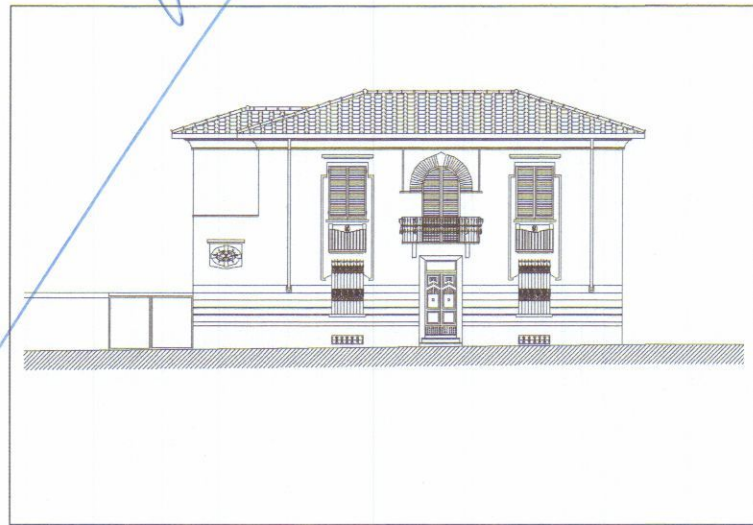


DETTAGLIO
PROSPETTI STATO ESISTENTE

			FILE: CORSI ANDREA 05.03.01	
REVISIONI E VARIANTI		DATI CATASTALI	SCALA ELABORATI	TAV.
DATA		Fg. 42	1:100	1
DATA		Mapp.li 275		
DATA		Sub. -		
DATA				
Elaborazione Grafica realizzata con Autocad Lt 95 - Serial n. 610-00059529				
Elaborati non riproducibili senza autorizzazione				

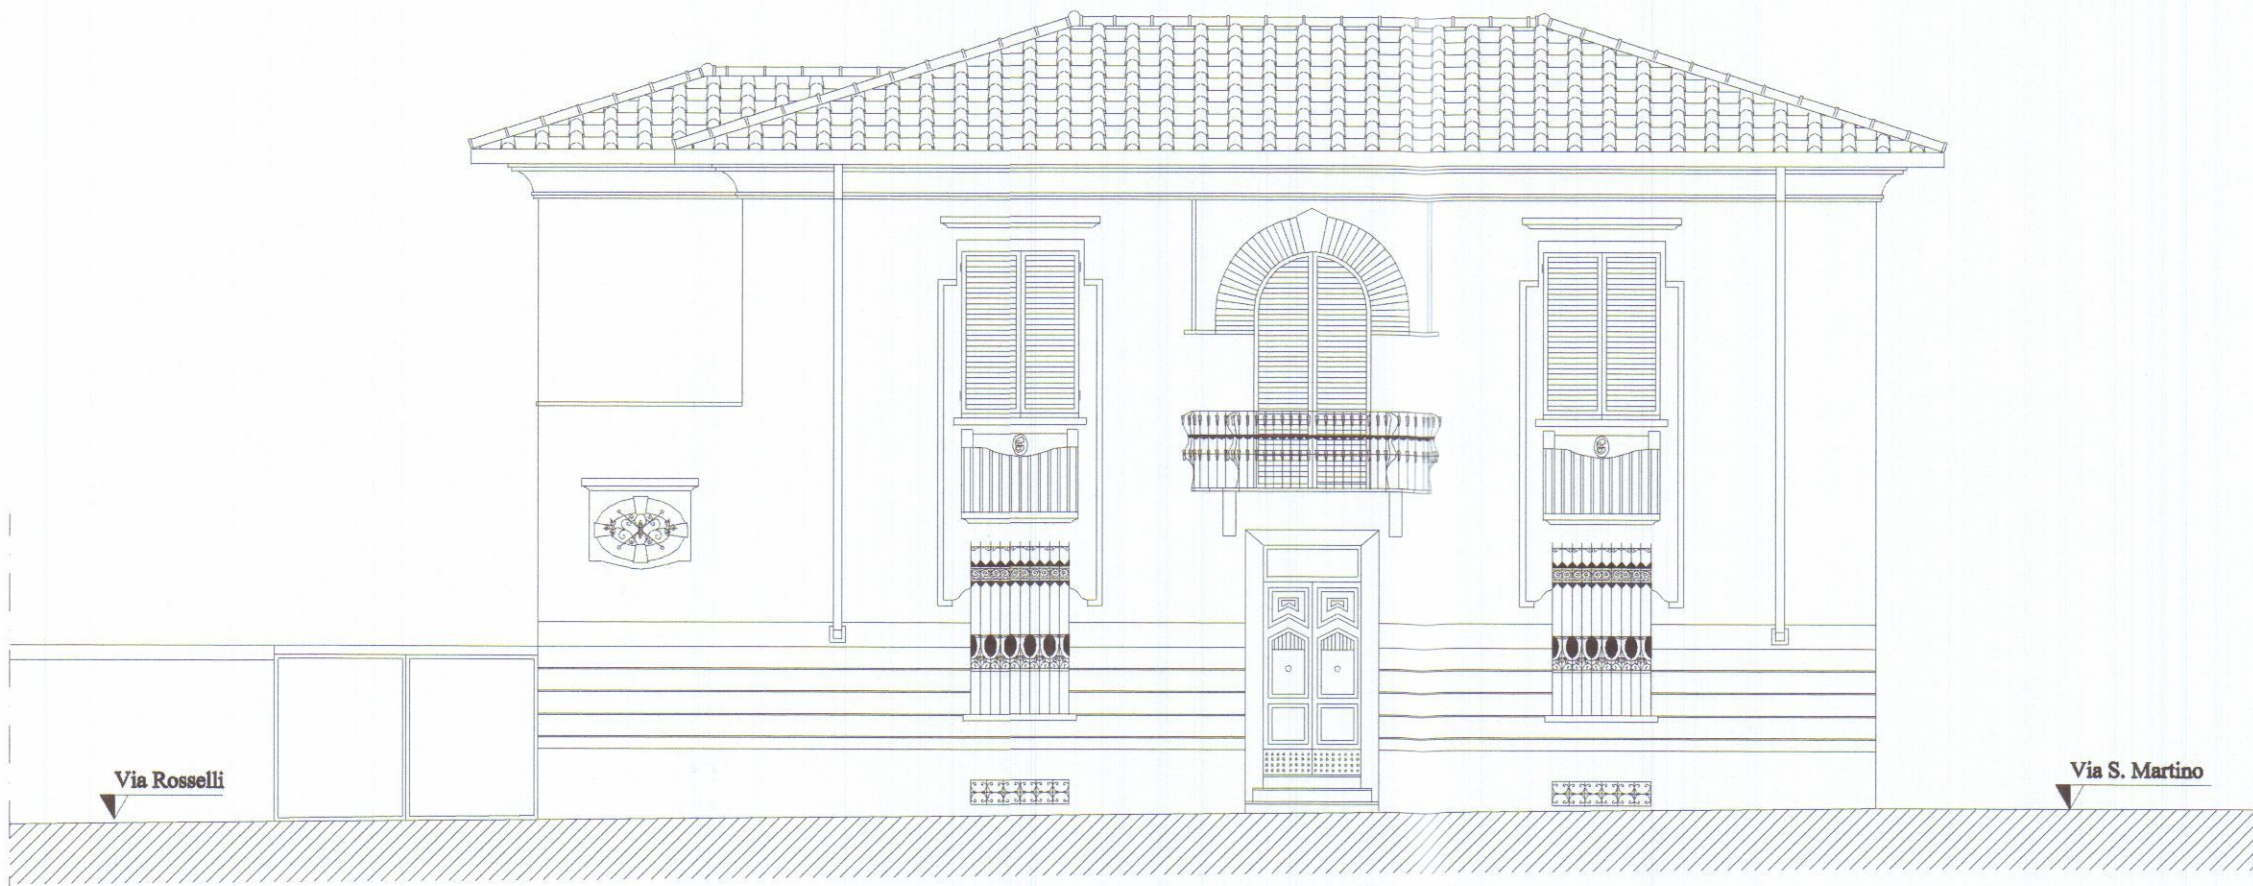

Prospetto lato via Rosselli

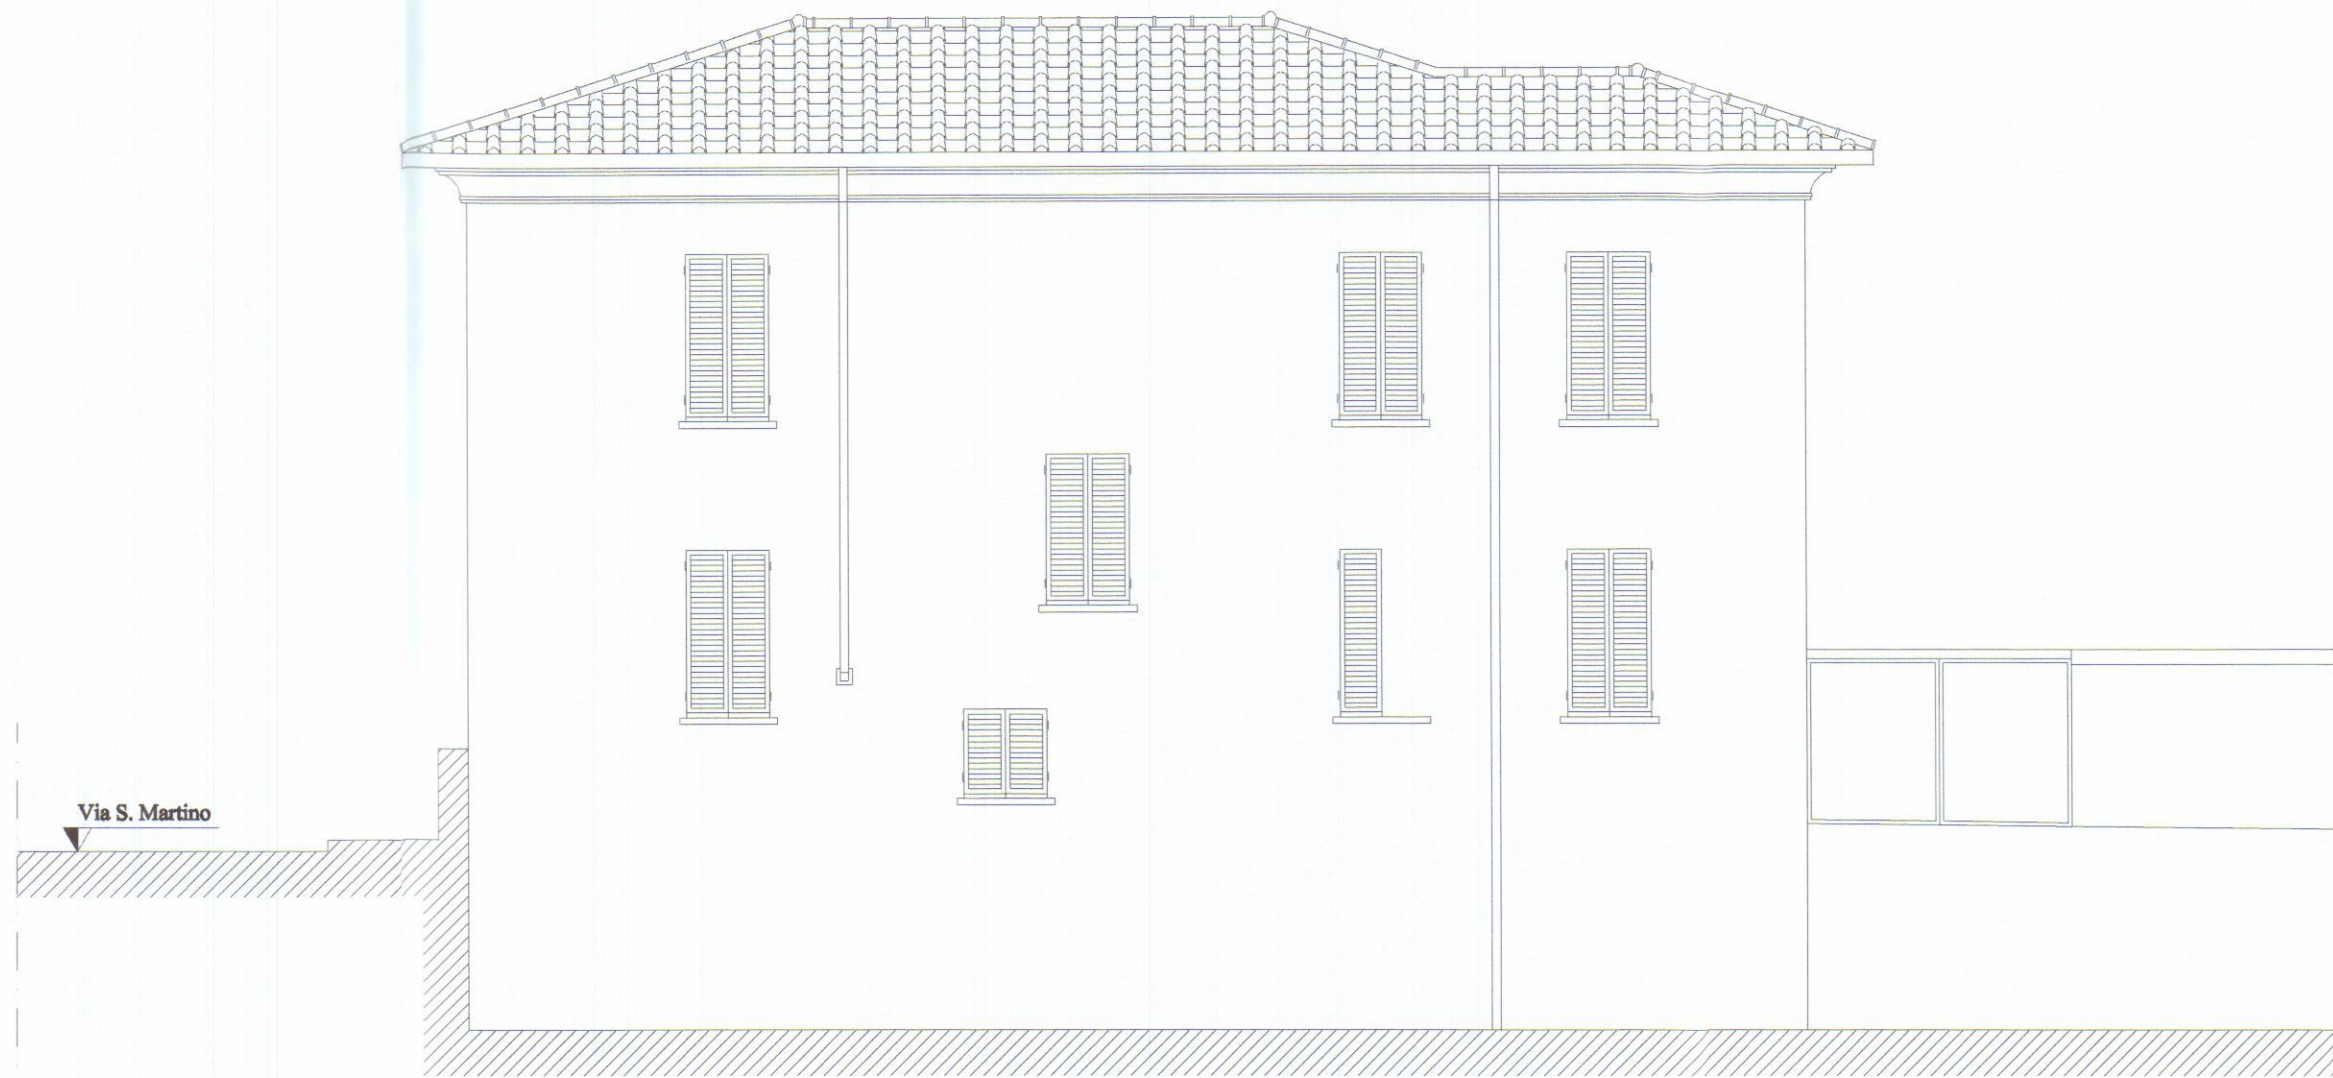


Prospetto lato torrente Carrione



Prospetto lato via Rosselli



Via Rosselli

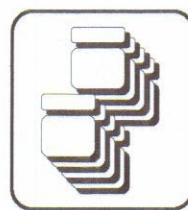

Architetti Associati
Arch. Roberto Martelli
Arch. Gianluca Barbieri
54036 MARINA DI CARRARA (MS) Viale XX Settembre, 318
Tel e Fax: 0585 632667
P.I. 00630611459
e-mail: Martelli.Barbieri.Associati@Kattamail.com

COMUNE DI CARRARA
VIA ROSSELLI

**RIFACIMENTO COPERTURA E PICCOLE MODIFICHE ESTETICHE
SUL PROSPETTO INTERNO**

RICHIEDENTI


SIGG. CORSI FEDERICO E CORSI SABRINA

AZIENDA USL N. 1 DI MASSA E CARRARA
U.O. SERVIZIO PUBBLICO
Al sensi dell'art. 28c del T.U. L. 30.09.98
si esprime **PARERE FAVOREVOLE**

13 MAR. 2001

per l'approvazione del presente
progetto.

Il Funzionario Medico

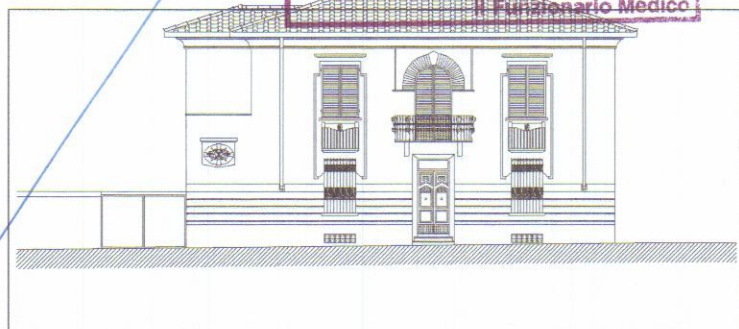


DETTAGLIO
PROSPETTI PROGETTO

FILE: CORSI ANDREA 05.03.01

REVISIONI E VARIANTI	DATI CATASTALI	SCALA ELABORATI	TAV.
DATA	Fig. 42	1:100	2
DATA	Mapp.li 275		
DATA	Sub.		
DATA			

Elaborazione Grafica realizzata con Autocad LT 95 - Serial n. 610-00059529
Elaborati non riproducibili senza autorizzazione.

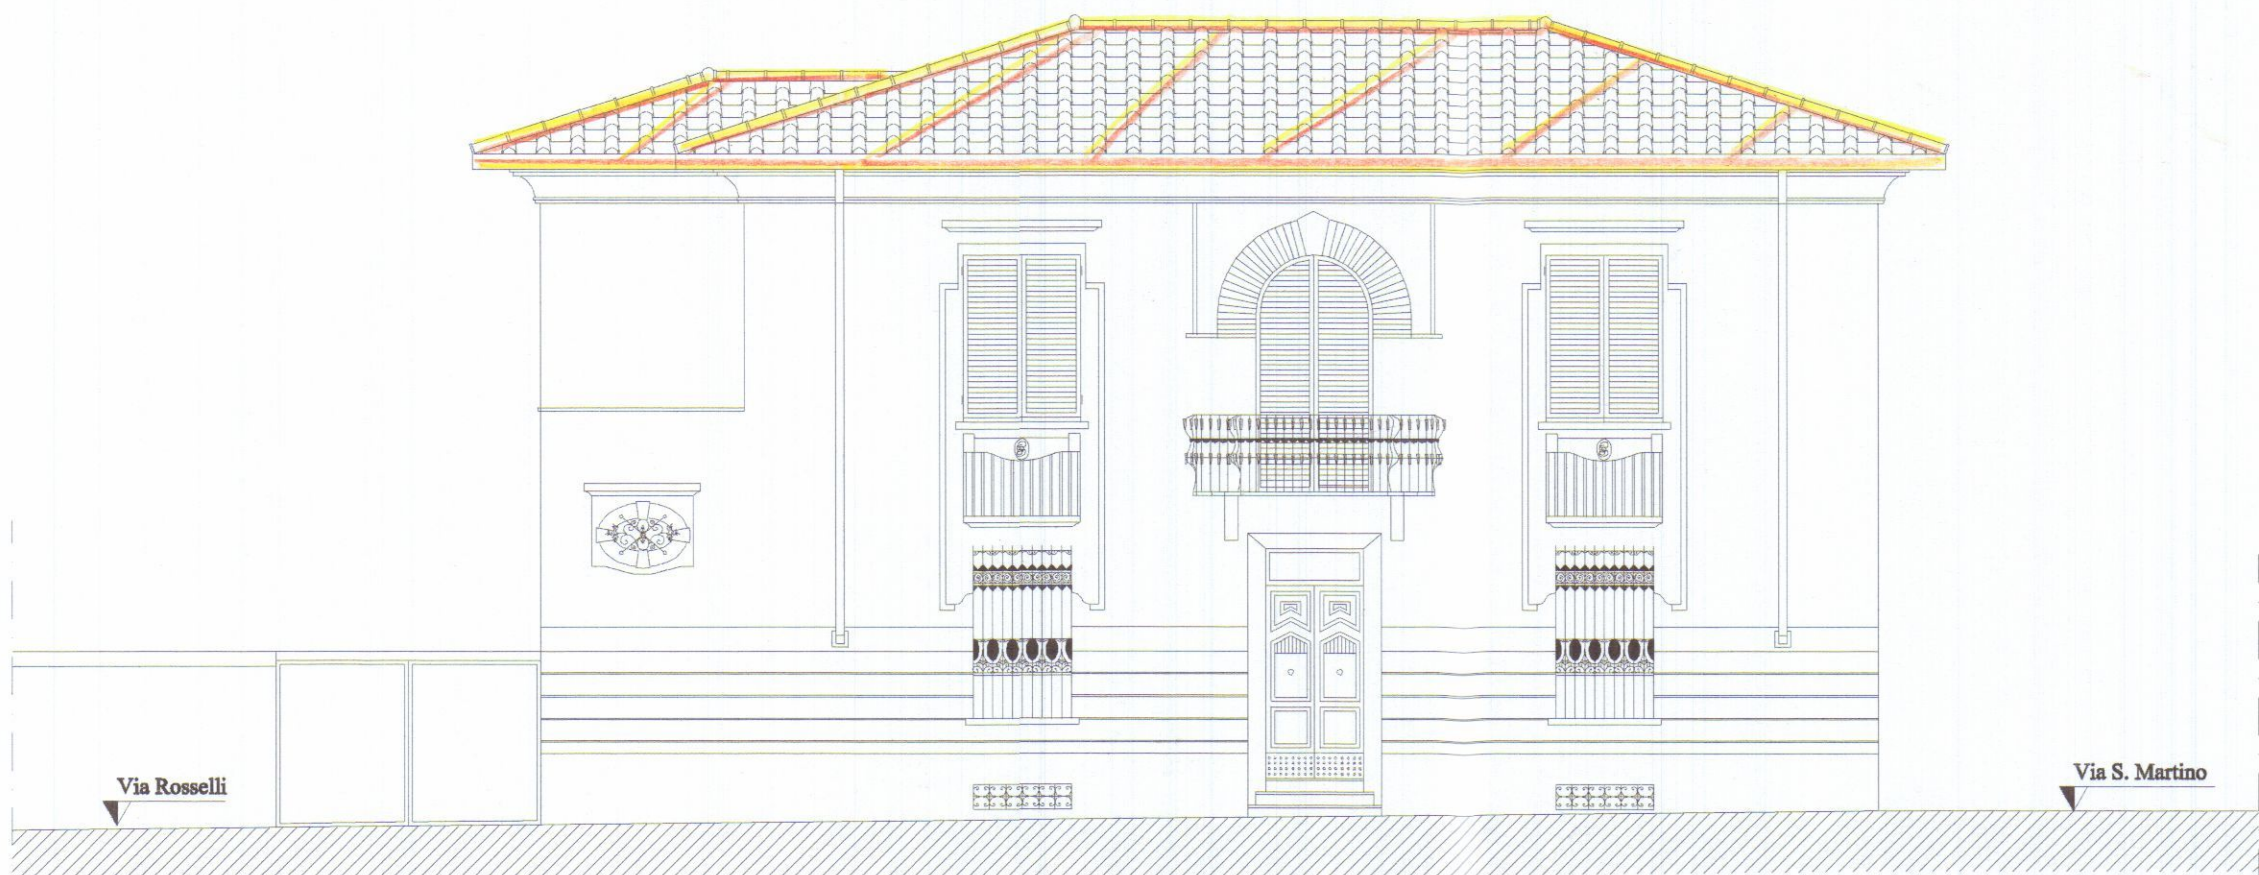

Prospetto lato via Rosselli



Prospetto lato torrente Carrione



Prospetto lato via Rosselli

