

Variante da apportare alla copertura di un
 fabbricato di Civile Abitazione sito ad Avenza
 via del Pero di prop. dei sigg. Bruneppo
 BRUSCHI e Licia CERBAI

SCALA 1:100

STUDIO TECNICO
 ARCHITETTO SILVESTRO TELARA
 N° 789
 Silvestro Telara


Approvato dal Sindaco alle condizioni
 indicate nel permesso di costruzione
 N° 100 del 31-7-1971

L'ING. CAPO

Lupini




RESPINTO
 APPROVATO

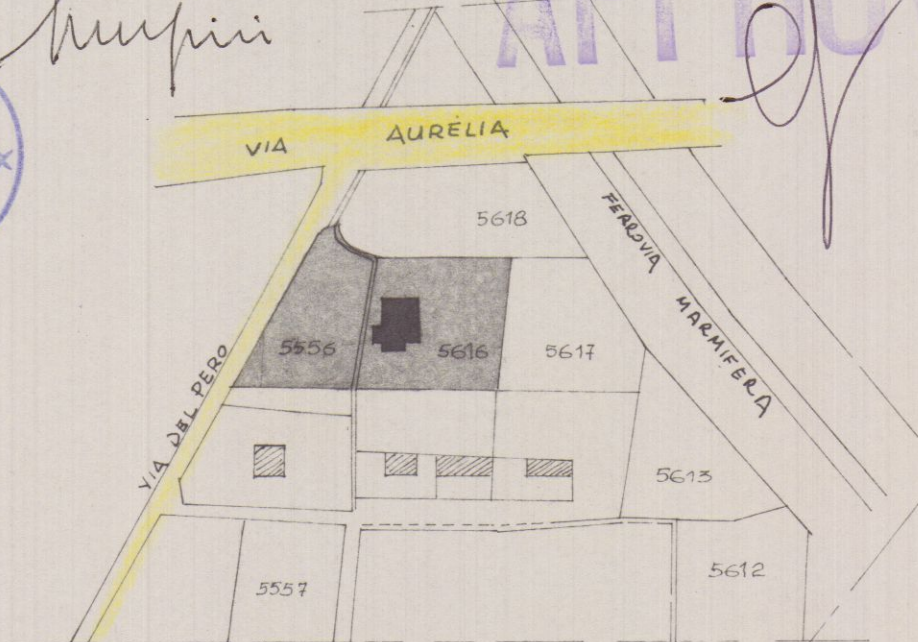

PLANIMETRIA 1:2000 Sez. B. F. 68 mapp. 5556-5616



PROSPETTO ATTUALE - VIA DEL PERO -

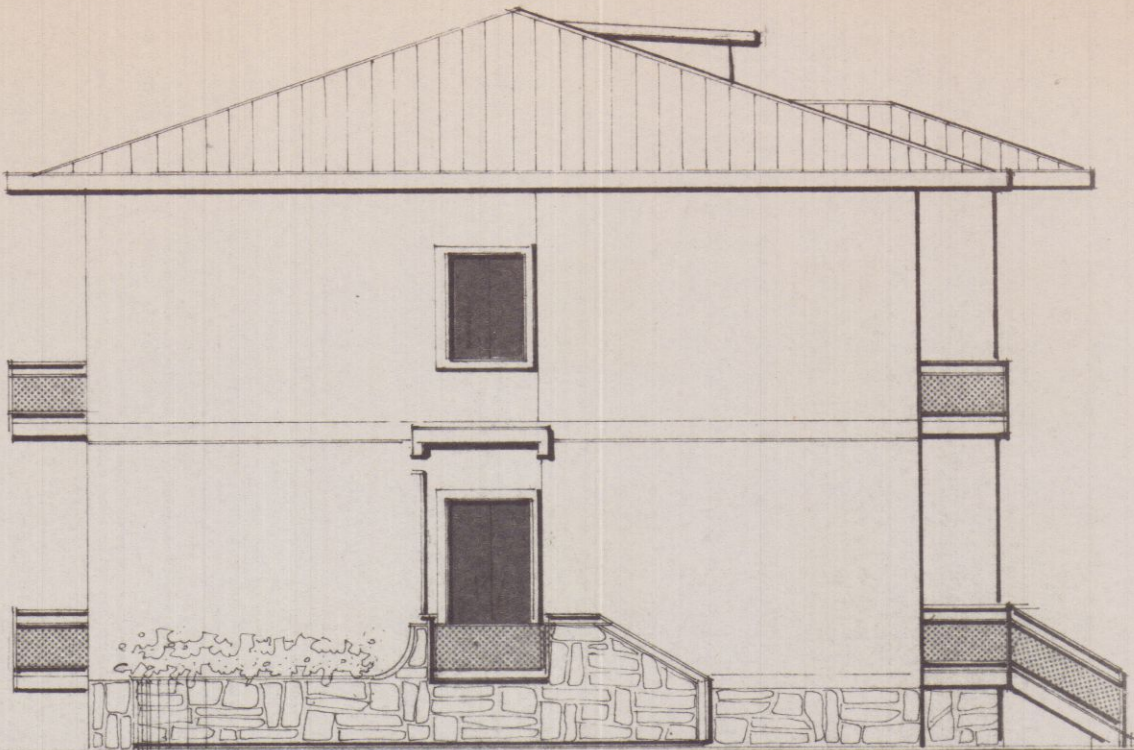

PROSPETTO Modificato - Lato S.S. AURELIA



PROSPETTO - LATO Via del Pero - Modificato