


PIANTA SOTTOTETTO

scala 1:100

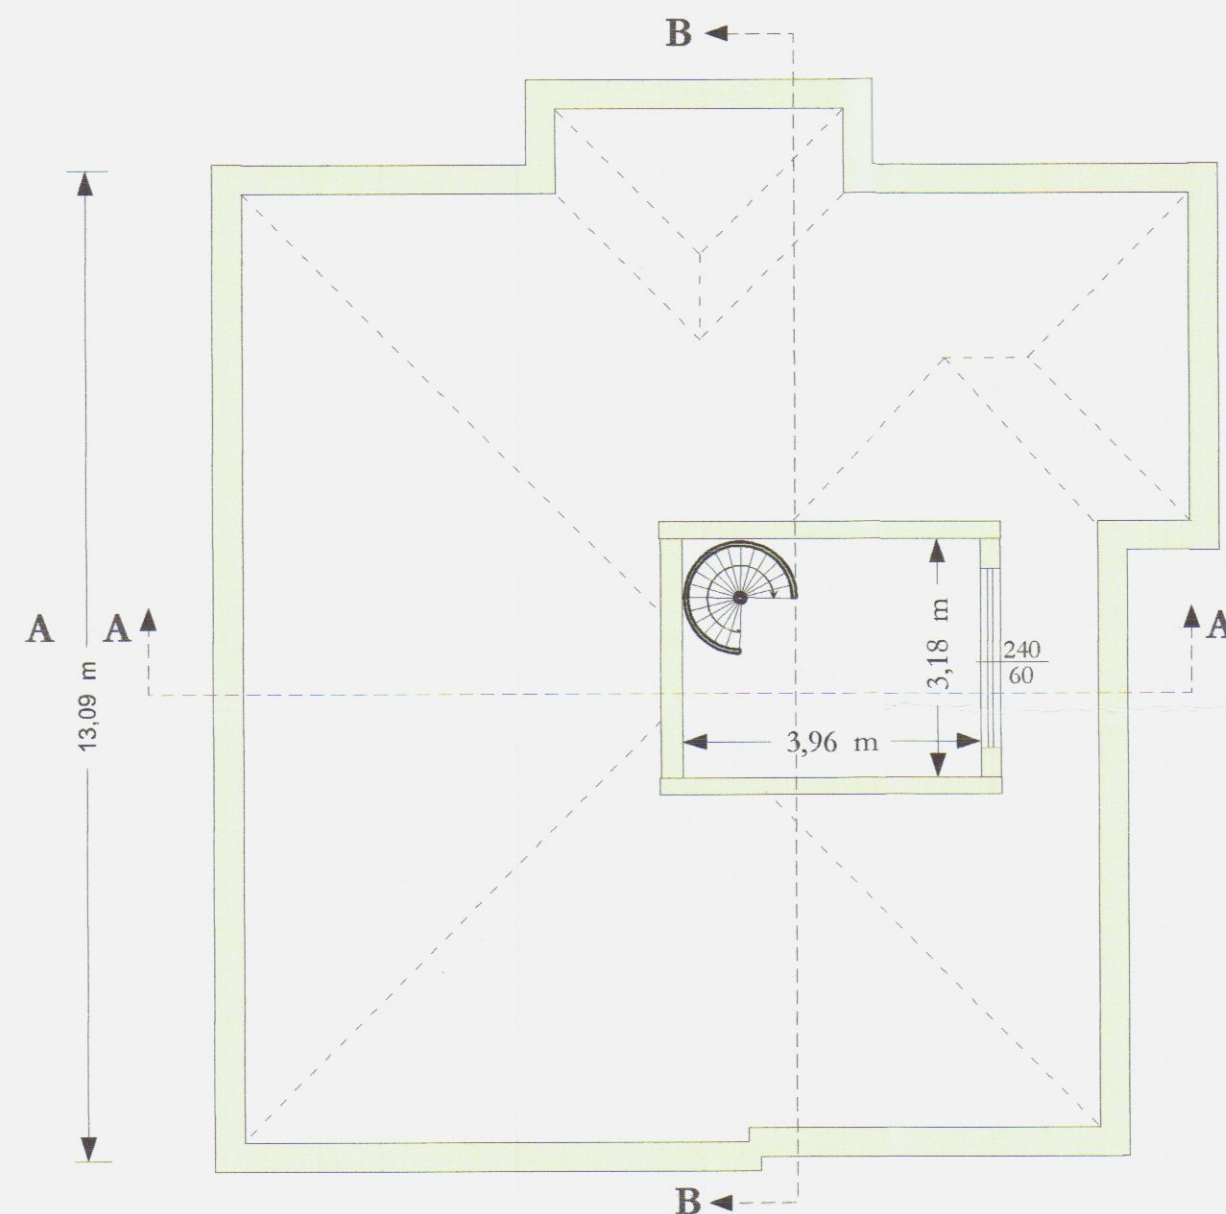


Prospetto Lato Sarzana




SEZIONE A-A

scala 1:100

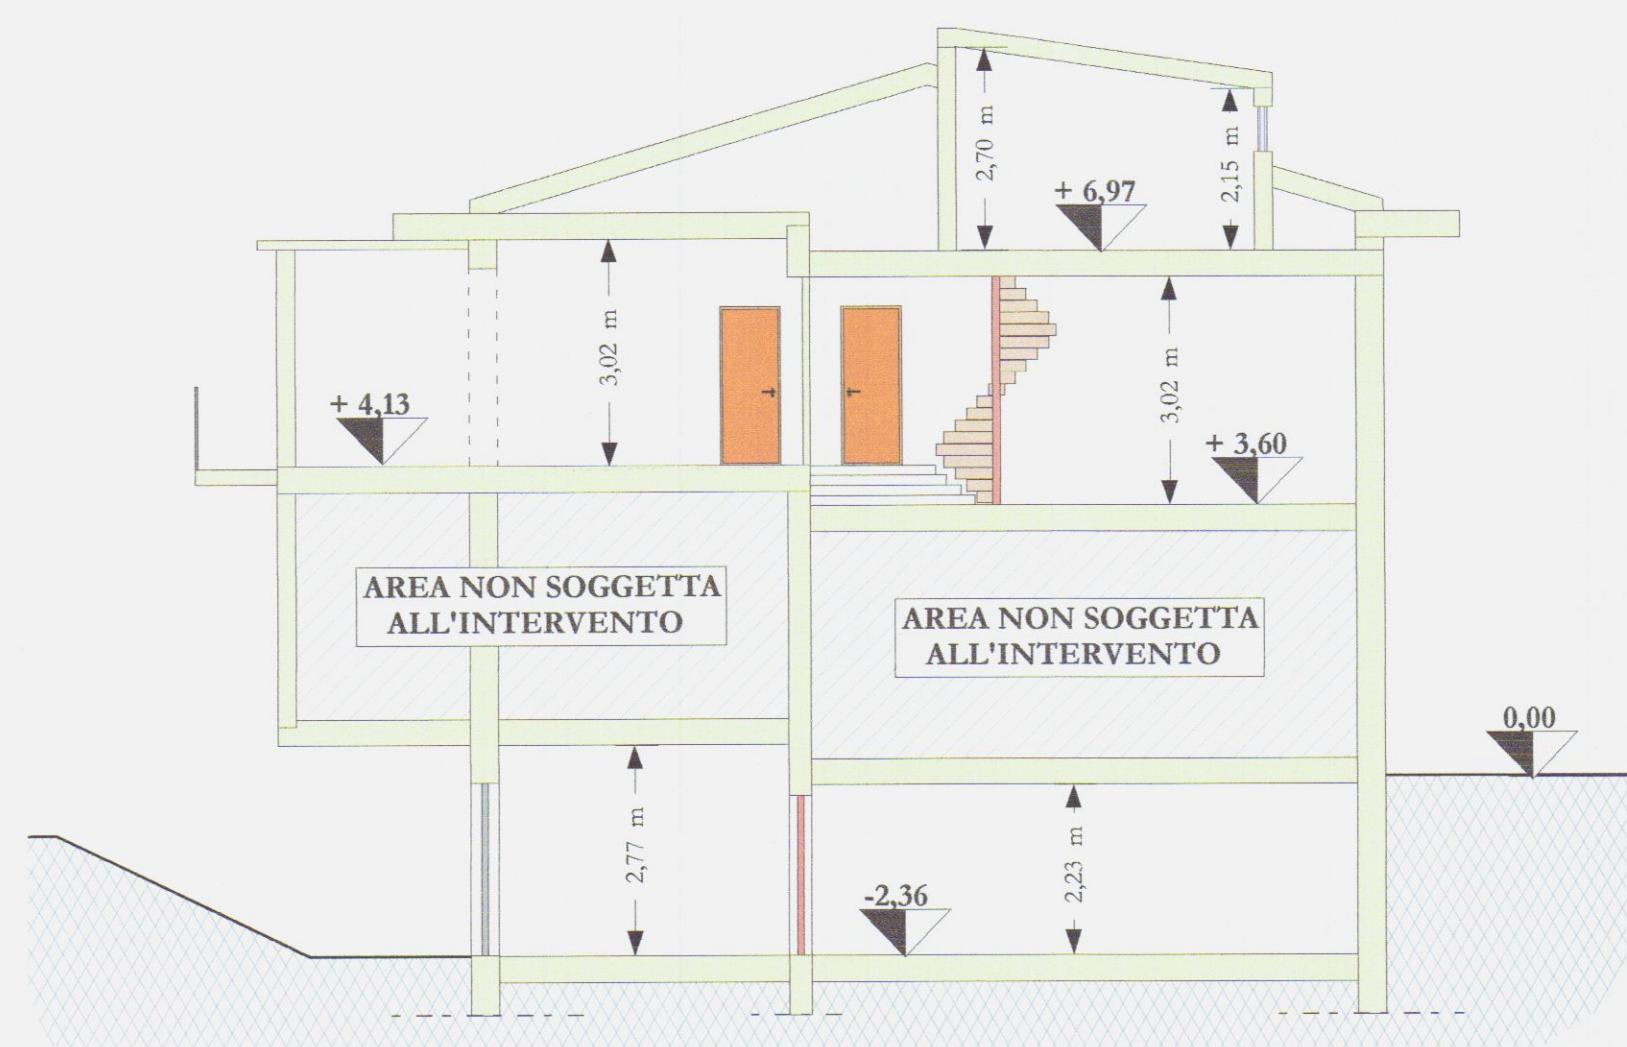


SEZIONE B-B

scala 1:100

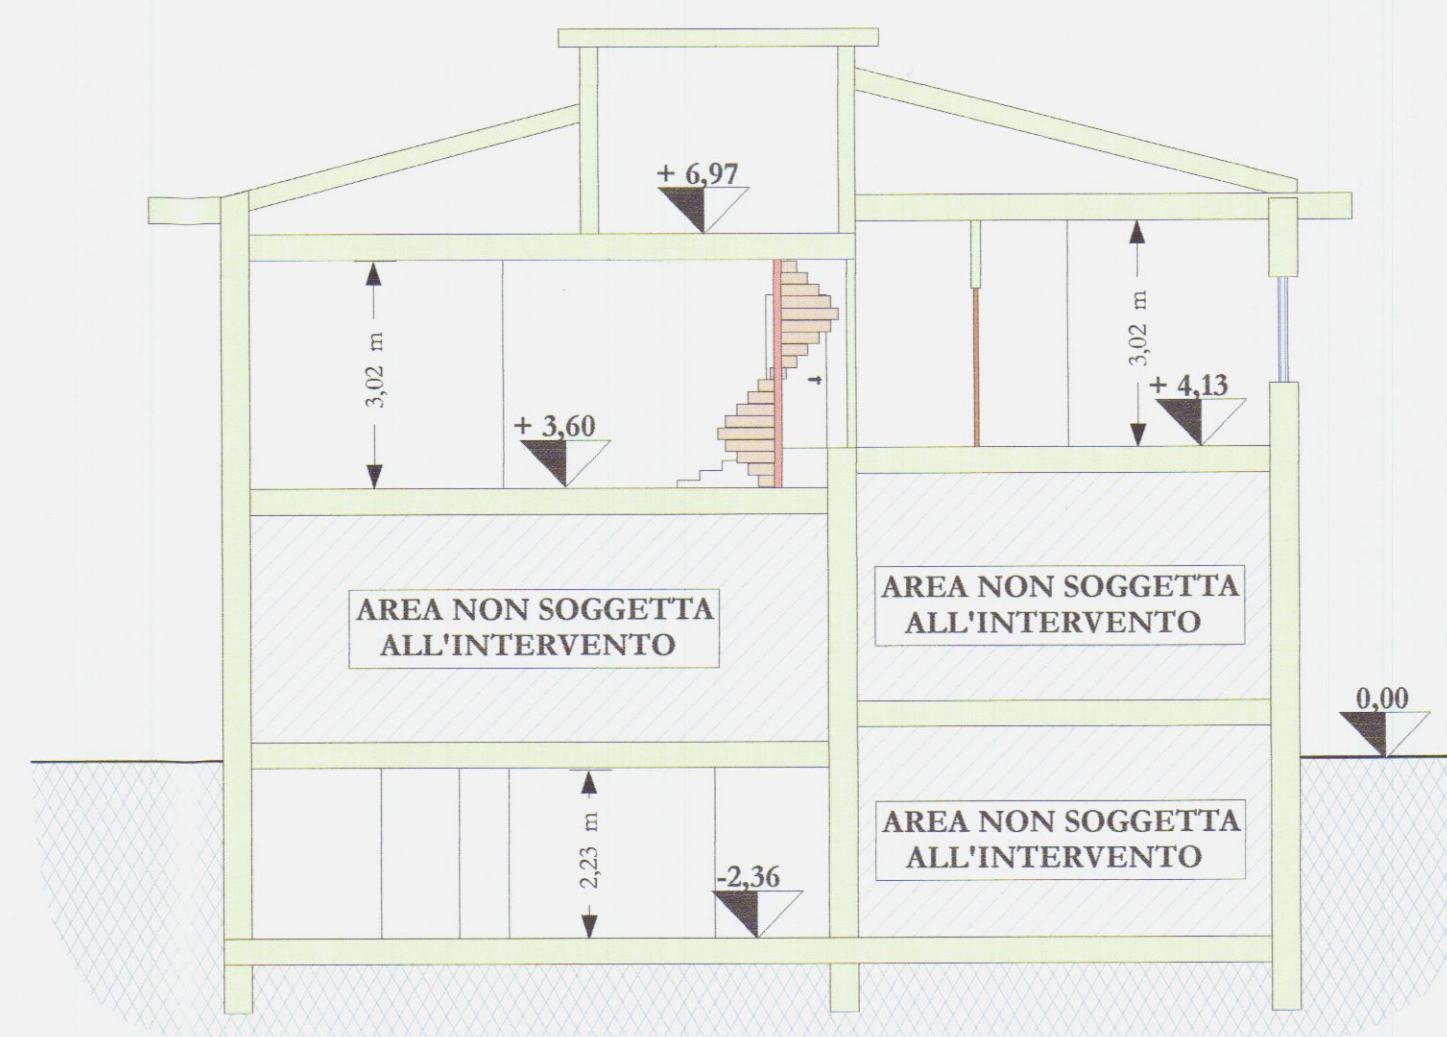

Studio di Architettura

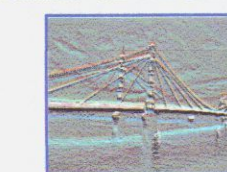


Dr Arch. Galassi Marco

STATO CONCESSIONATO

Tav. 1

Lavori nel Comune di Carrara

Proprietà
SIG. BRUSCHI BRUNELLO
SIG.RA CERBAI LICIA

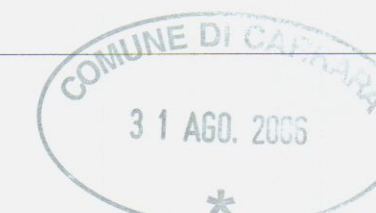

Ubicazione immobile
VIA VILLAFRANCA

Lavori di:
Costruzione di terrazza nel piano sottotetto
Variante alla D.I.A. n° 164/06 del 06/04/2006 per opere di manutenzione straordinaria di edificio bifamiliare sito in Avenza

Progettista delle opere: Dr Arch. GALASSI MARCO

Direttore dei lavori: Dr Arch. GALASSI MARCO

Elaborazione: Studio di architettura
Dr Arch. GALASSI MARCO

Elaborato: PIANTA, PROSPETTO E SEZIONI

Scala: 1:100

Tavola N°: 1

Data/versione: 25/08/2006

Timbri e firme:


IL PROGETTISTA RESPONSABILE
Architetto
n. 22
Sezione
A/a
GALASSI
Marco

I COMMITTENTI

Arba Licia

PIANTA SOTTOTETTO

scala 1:100

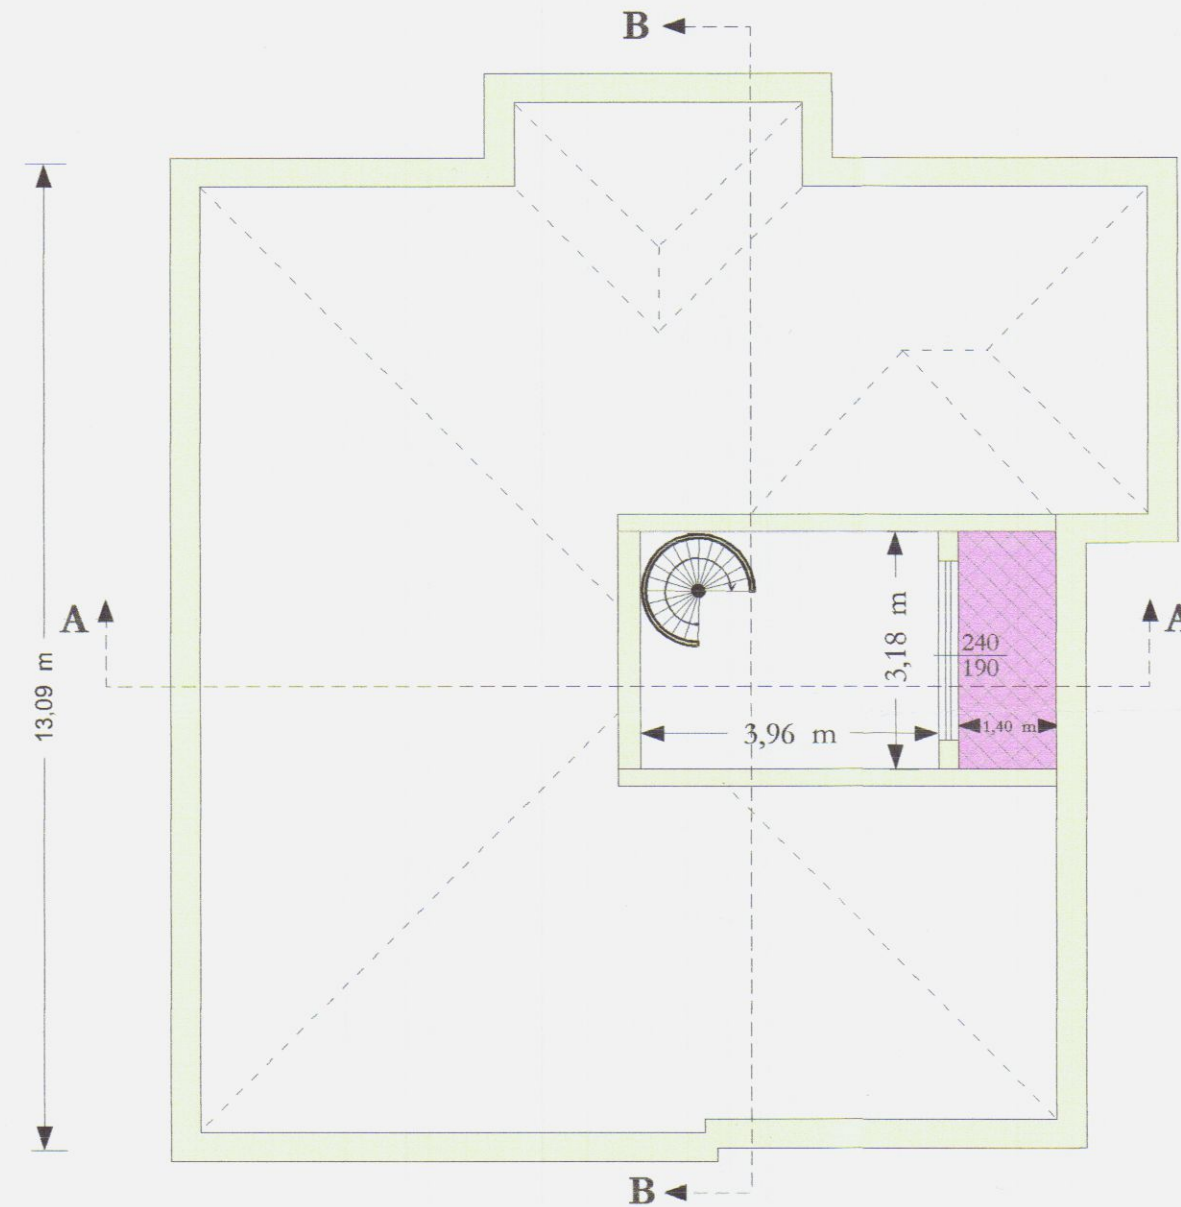


Prospetto Lato Sarzana




SEZIONE A-A

scala 1:100

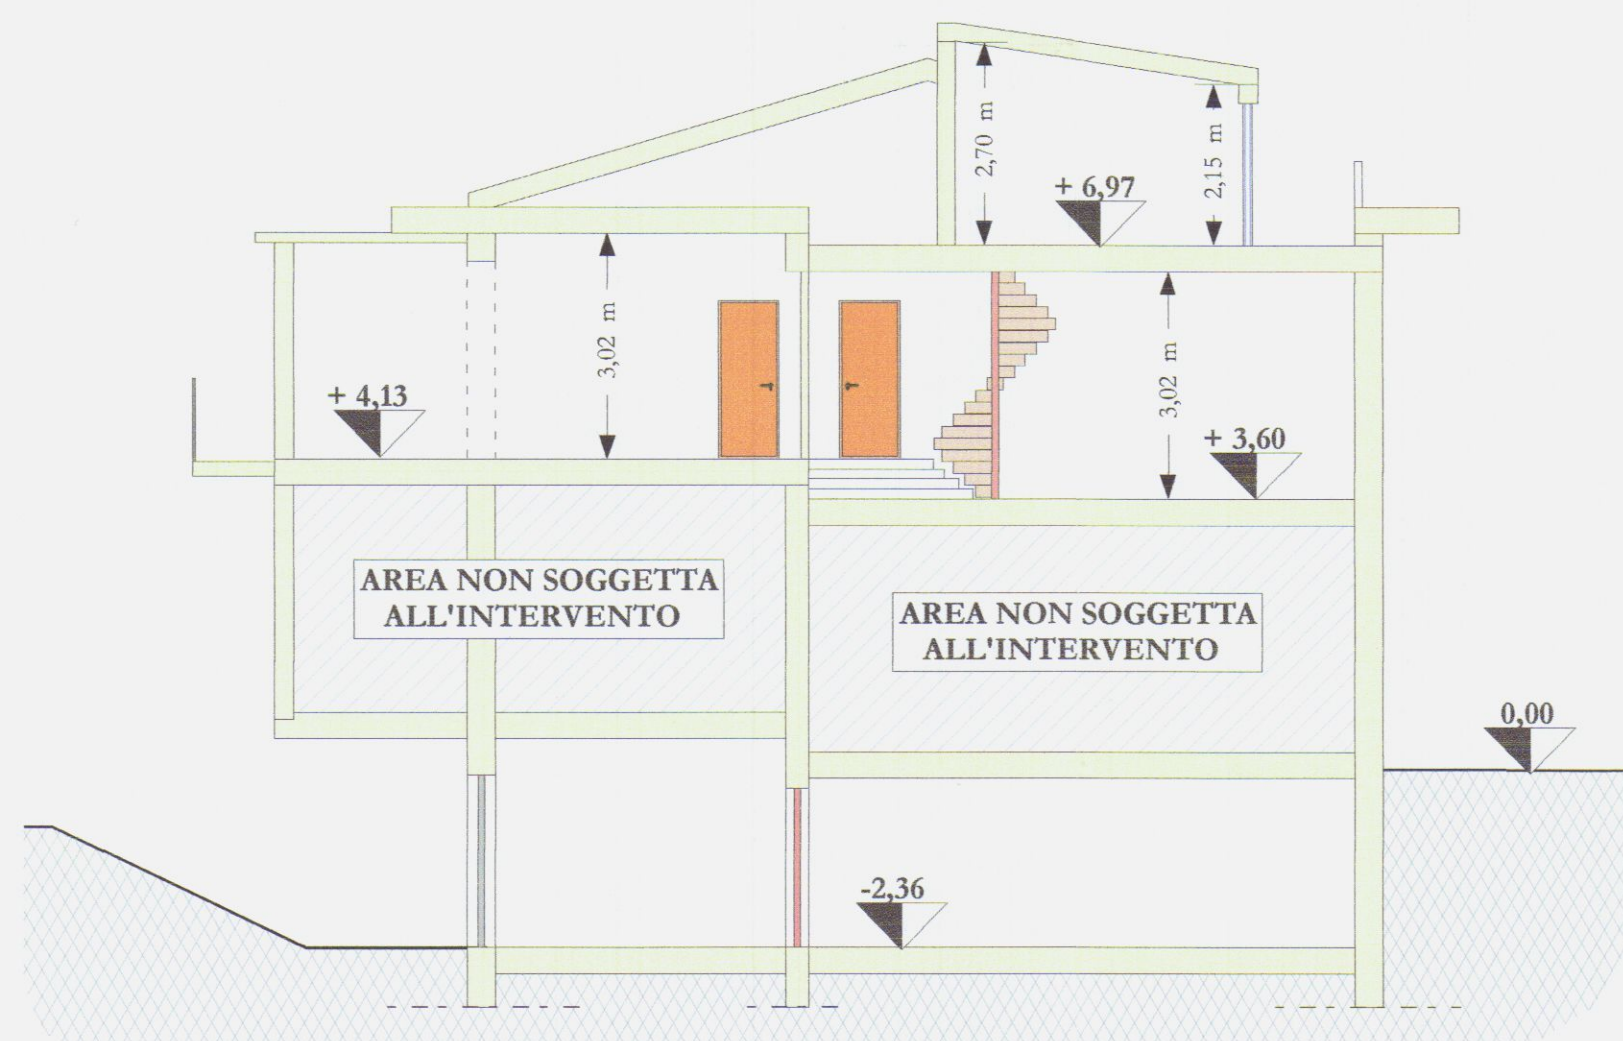


SEZIONE B-B

scala 1:100

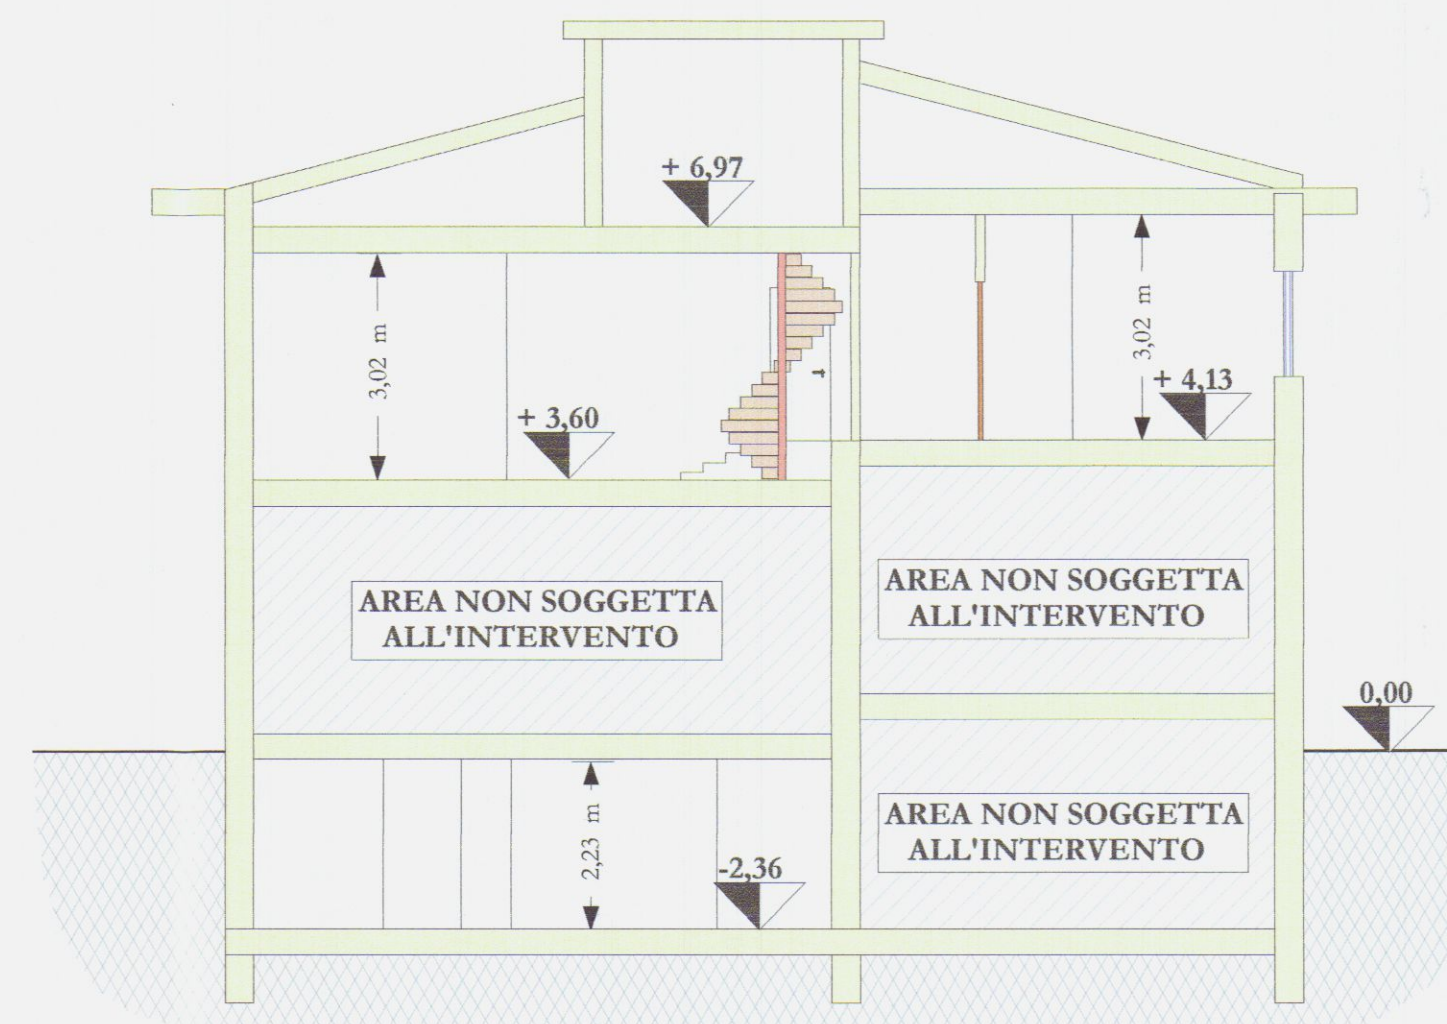

Studio di Architettura

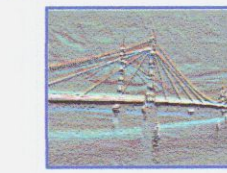

Dr Arch. Galassi Marco

STATO DI PROGETTO

Tav. 2

Lavori nel Comune di Carrara

Proprietà
SIG. BRUSCHI BRUNELLO
SIG.RA CERBAI LICIA

Ubicazione immobile
VIA VILAFRANCA

Lavori di:
Costruzione di terrazza nel piano sottotetto
Variante alla D.I.A. n° 164/06 del 06/04/2006 per opere di manutenzione straordinaria di edificio bifamiliare sito in Avenza

Progettista delle opere: Dr Arch. GALASSI MARCO

Direttore dei lavori: Dr Arch. GALASSI MARCO

Elaborazione: Studio di architettura
Dr Arch. GALASSI MARCO

Elaborato: PIANTA, PROSPETTO E SEZIONI

Scala: 1:100

Tavola N°: 2

Data/versione: 25/08/2006

Timbri e firme:


IL PROGETTISTA RESPONSABILE
22
Sezione
A/a
GALASSI
Marco

I COMMITTENTI


Cerbai Licia

PIANTA SOTTOTETTO

scala 1:100

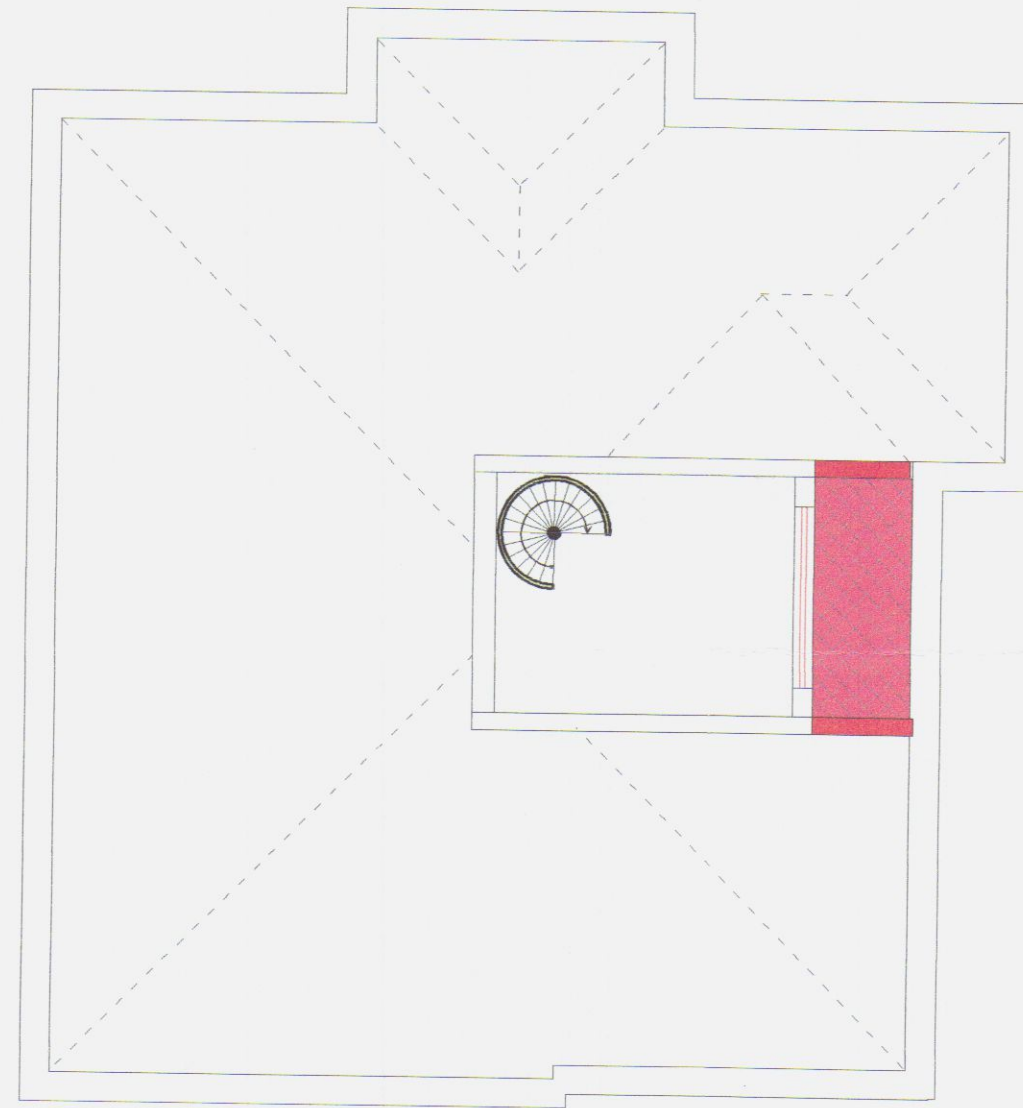


Prospetto Lato Sarzana

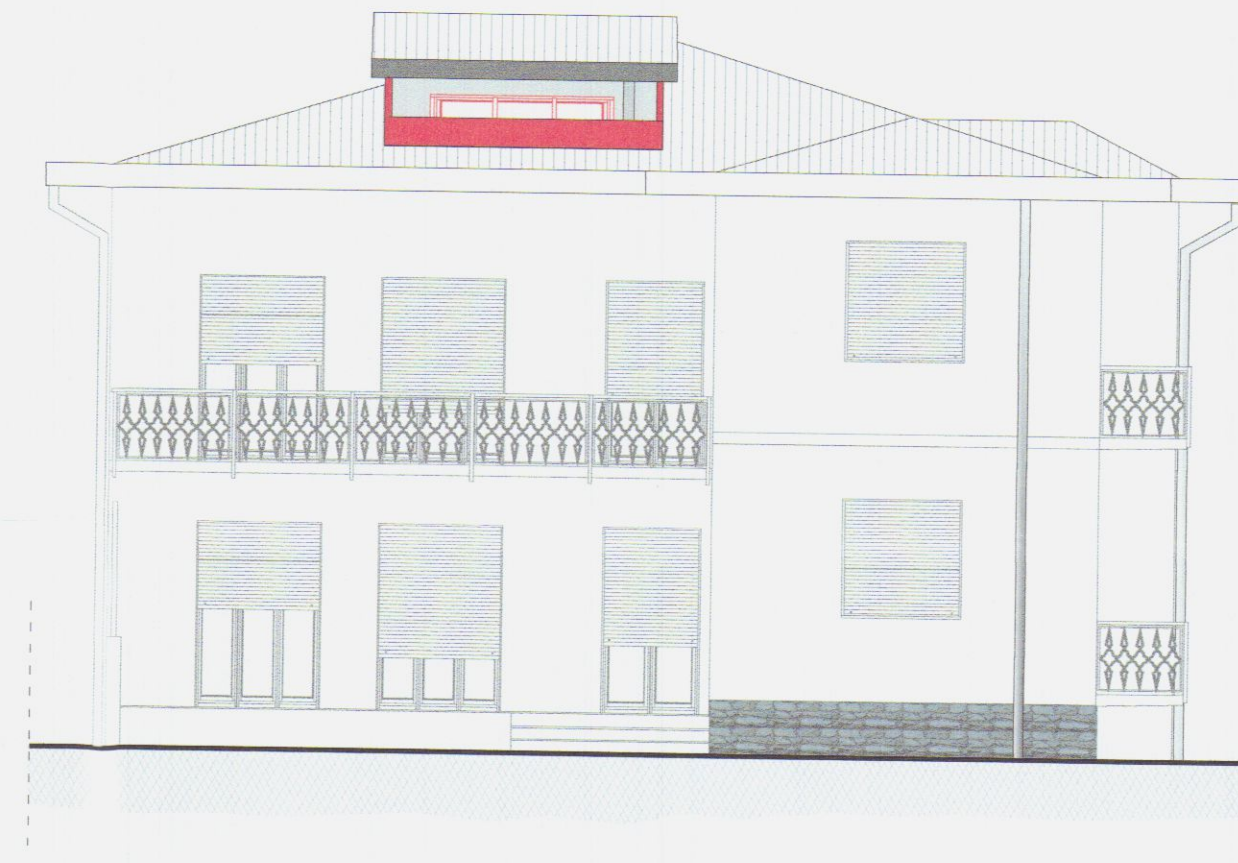


SEZIONE A-A

scala 1:100

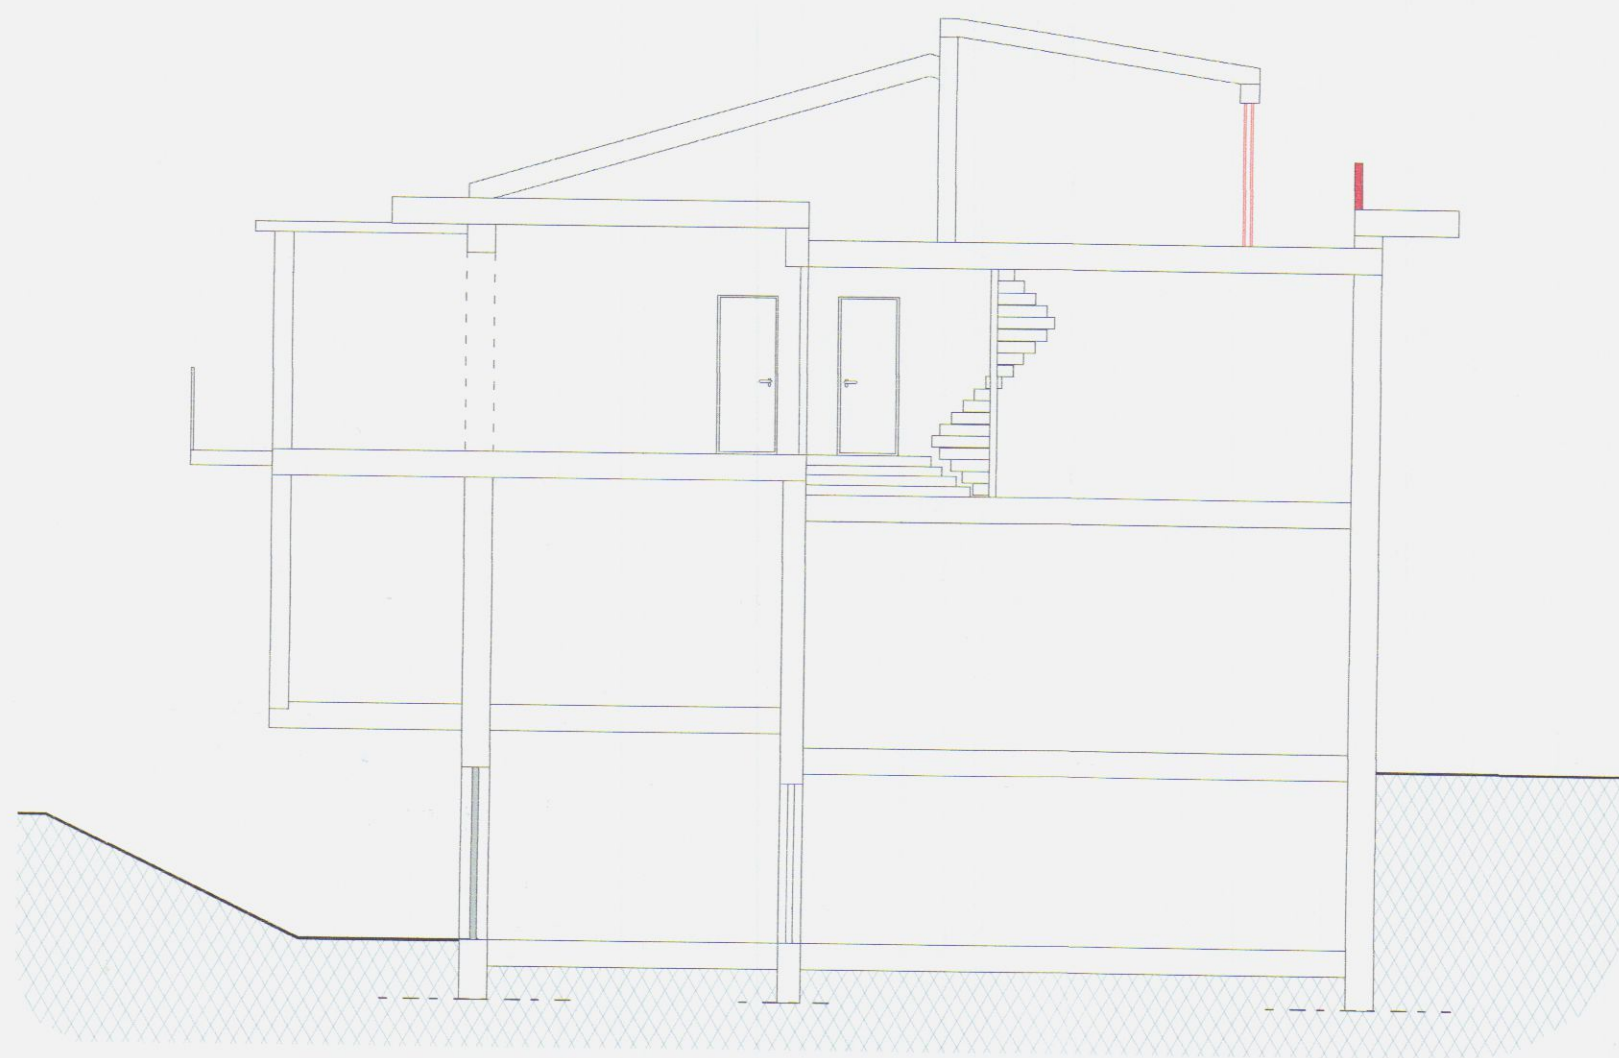


SEZIONE B-B

scala 1:100

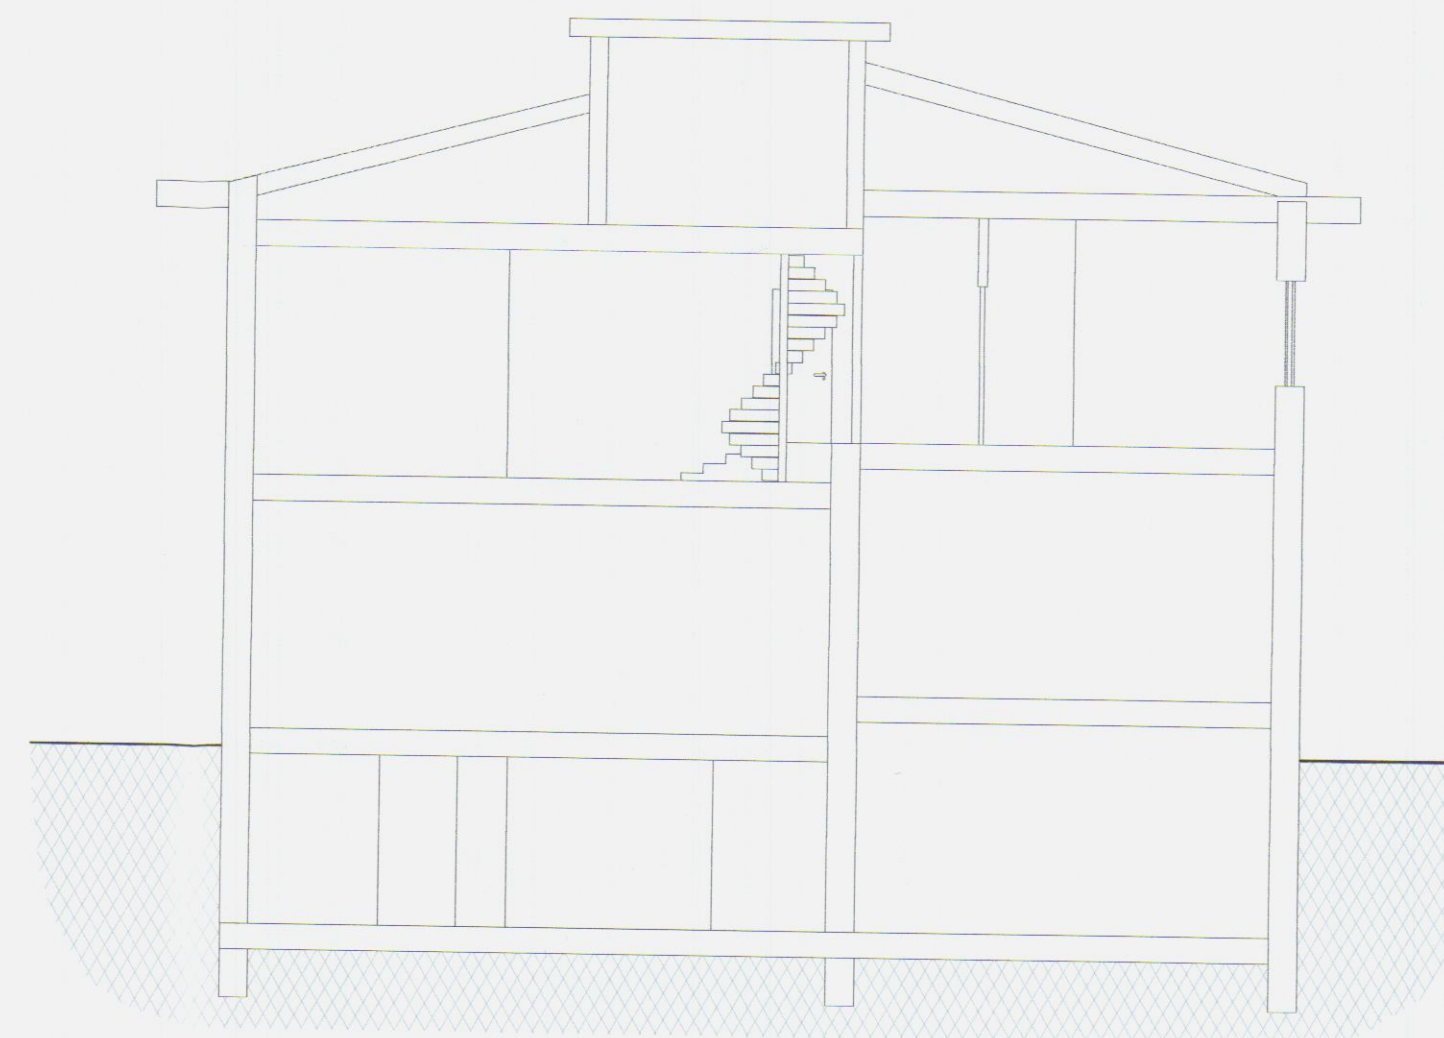

Studio di Architettura

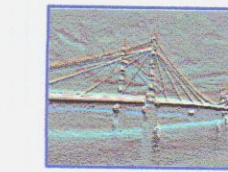

Dr Arch. Galassi Marco

RAFFRONTO

Tav. 3

Lavori nel Comune di Carrara

Proprietà
SIG. BRUSCHI BRUNELLO
SIG.RA CERBAI LICIA



Ubicazione immobile

VIA VILAFRANCA

Lavori di:
Costruzione di terrazza nel piano sottotetto
Variante alla D.I.A. n° 164/06 del 06/04/2006 per opere di manutenzione straordinaria di edificio bifamiliare sito in Avenza

Progettista delle opere: Dr Arch. GALASSI MARCO

Direttore dei lavori: Dr Arch. GALASSI MARCO

Elaborazione: Studio di architettura
Dr Arch. GALASSI MARCO

Elaborato: PIANTA, PROSPETTO E SEZIONI

Scala: 1:100

Tavola N°: 3

Data/versione: 25/08/2006

Timbri e firme:

IL PROGETTISTA RESPONSABILE
Architetto
GALASSI
Marco

I COMMITTENTI

Cerbai Licia