



COMUNE DI CARRARA

PROGETTO DI CAMBIO D'UTILIZZO PARZIALE A PORZIONE
DI FABBRICATO SITO IN CARRARA - VIA ROMA N.17 -
PIANO TERZO FOGLIO 42 MAPPALE 313 SUB. 12

PROPRIETA' DEL SIG. VITTORIO CARO

PIANTE scala 1/100 - Estratto di Mappa scala 1/1000
SCHEMA DI CALCOLO superfici e volumi

Studio Tecnico Geometra
SERGIO FAGGIANI
via Ghibellina n.8 - 54033 Carrara
tel./fax 0585/776800




n.535 Albo dei Geometri della Provincia di Massa Carrara

ESTRATTO DI MAPPA
FOGLIO 42
SCALA 1/1000




STATO ATTUALE
PIANO TERZO

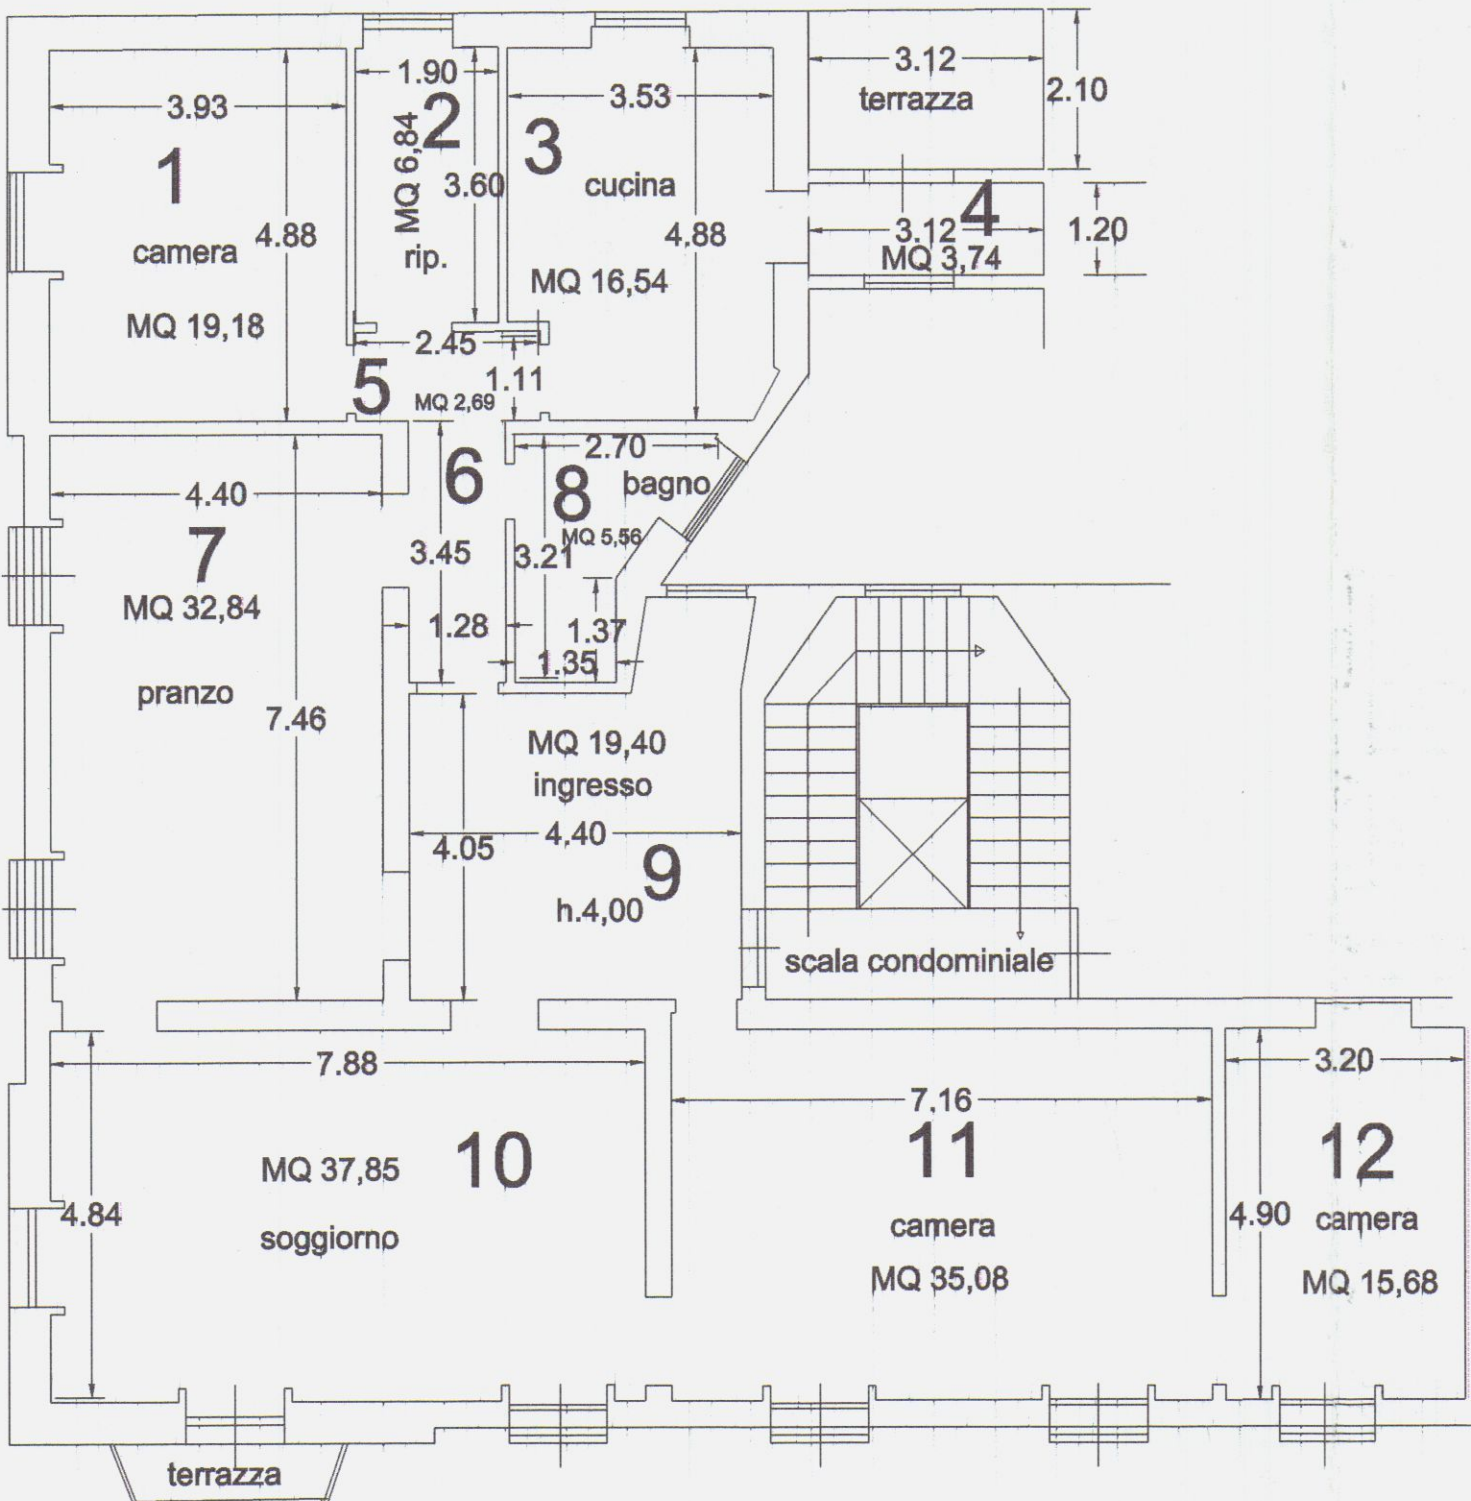

via Roma

STATO DI PROGETTO
PIANO TERZO

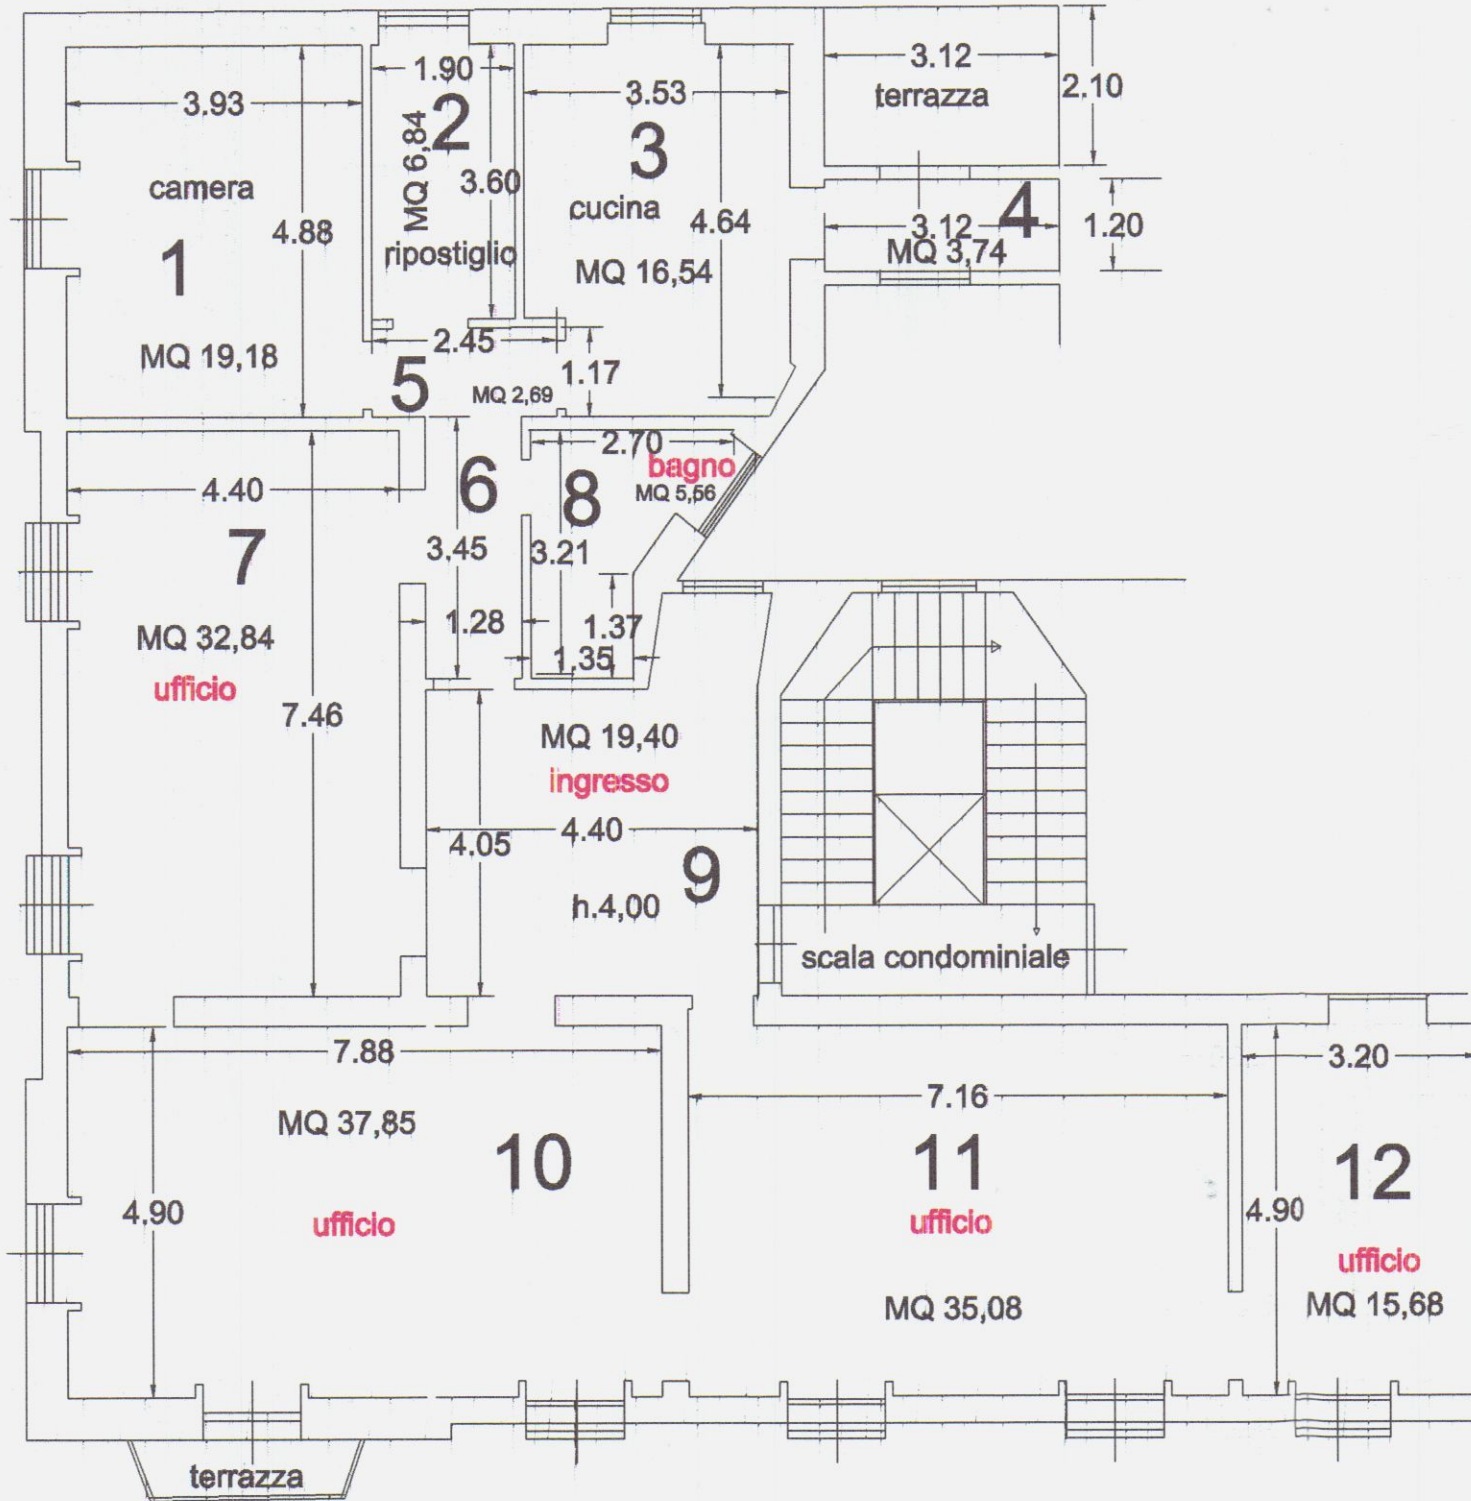

via Roma



STATO ATTUALE				
N. VANO	DEST. VANO	SUP. VANO MQ	H. VANO ML	VOLUME MC
1	camera	19,18	4,00	76,72
2	ripostiglio	6,84	4,00	27,36
3	cucina	16,54	4,00	66,16
4	corridoio	3,74	4,00	14,96
5	corridoio	2,69	4,00	10,76
6	corridoio	4,41	4,00	17,66
7	pranzo	32,84	4,00	131,36
8	bagno	5,56	4,00	22,24
9	ingresso	19,40	4,00	77,60
10	soggiorno	37,85	4,00	151,40
11	camera	35,08	4,00	140,32
12	camera	15,68	4,00	62,72
TOTALE		MQ 199,81		MC 799,24

STATO DI PROGETTO				
N. VANO	DEST. VANO	SUP. VANO MQ	H. VANO ML	VOLUME MC
1	camera	19,18	4,00	76,72
2	ripostiglio	6,84	4,00	27,36
3	cucina	16,54	4,00	66,16
4	corridoio	3,74	4,00	14,96
5	corridoio	2,69	4,00	10,76
TOTALE		MQ 48,99		MC 195,96
6	corridoio	4,41	4,00	17,66
7	pranzo	32,84	4,00	131,36
8	bagno	5,56	4,00	22,24
9	ingresso	19,40	4,00	77,60
10	soggiorno	37,85	4,00	151,40
11	camera	35,08	4,00	140,32
12	camera	15,68	4,00	62,72
TOTALE		MQ 150,82		MC 603,28

CALCOLO (Sul) PORZIONE DI
IMMOBILE DA ADIBIRE A UFFICIO

