





PIANTA PIANO PRIMO

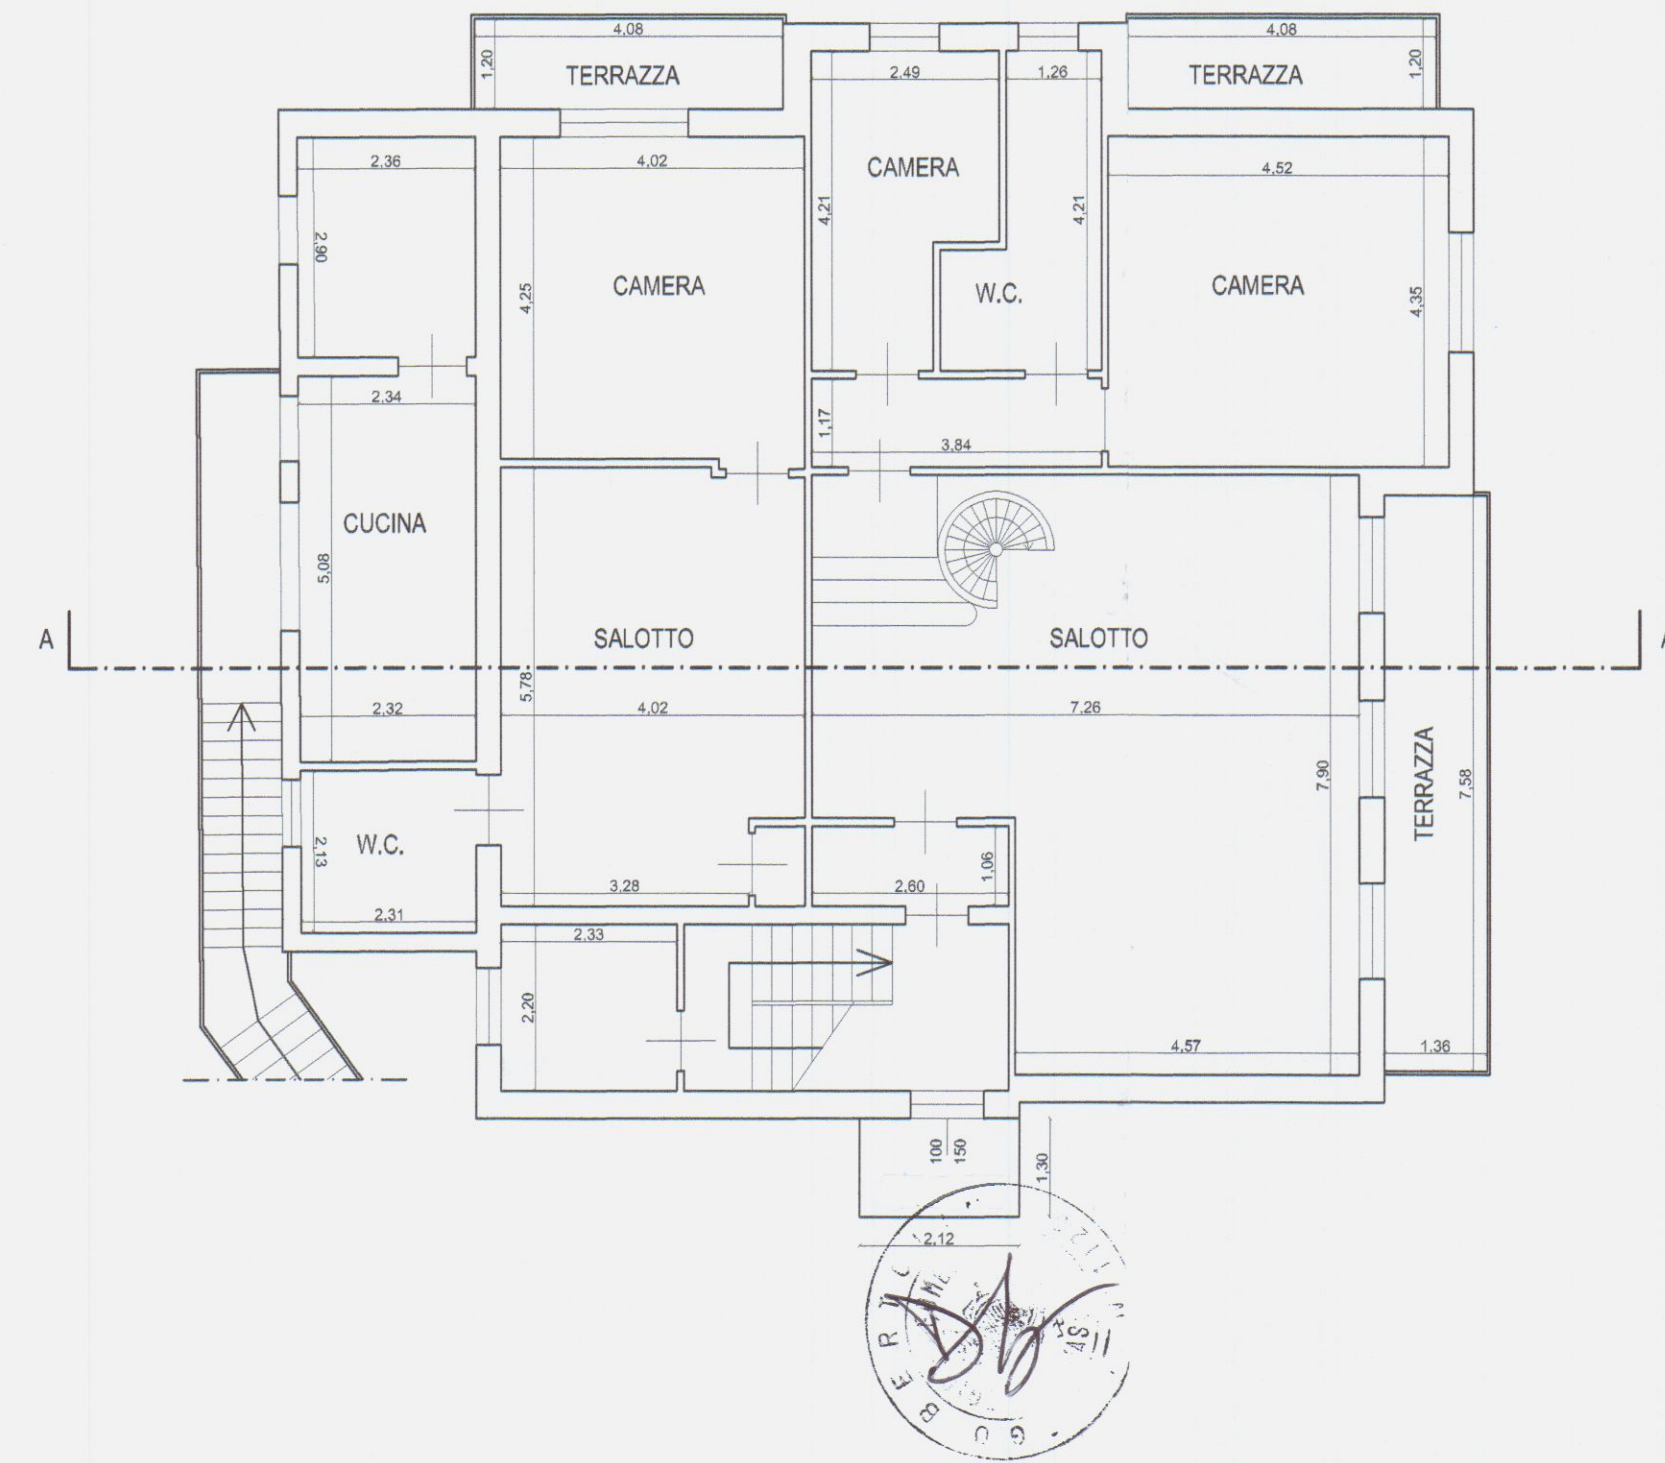

PIANTA PIANO TERRA

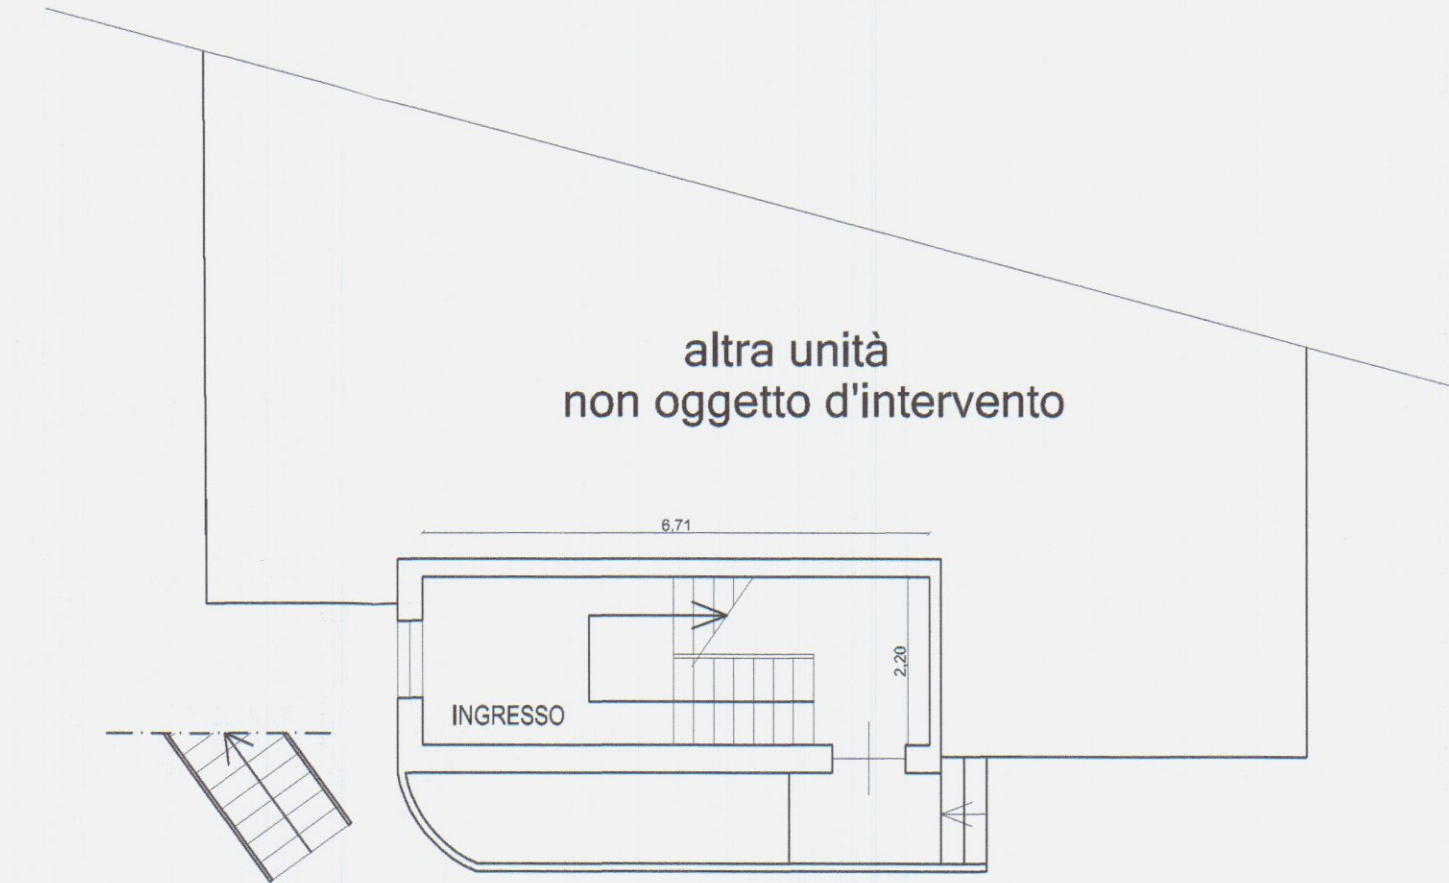

PROSPETTO LATO MASSA

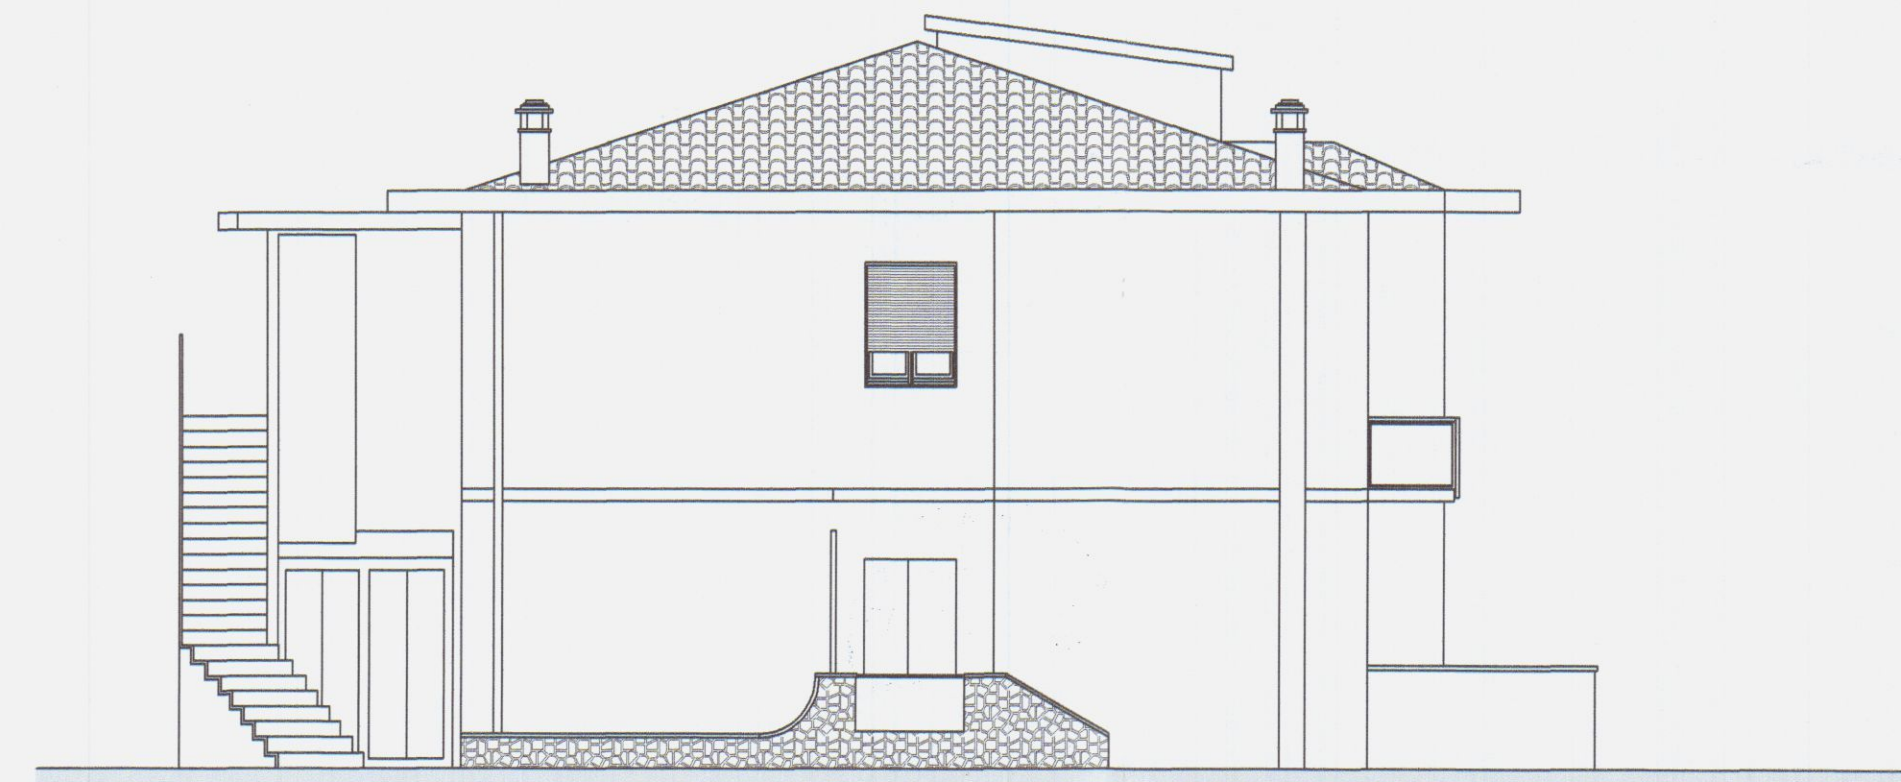
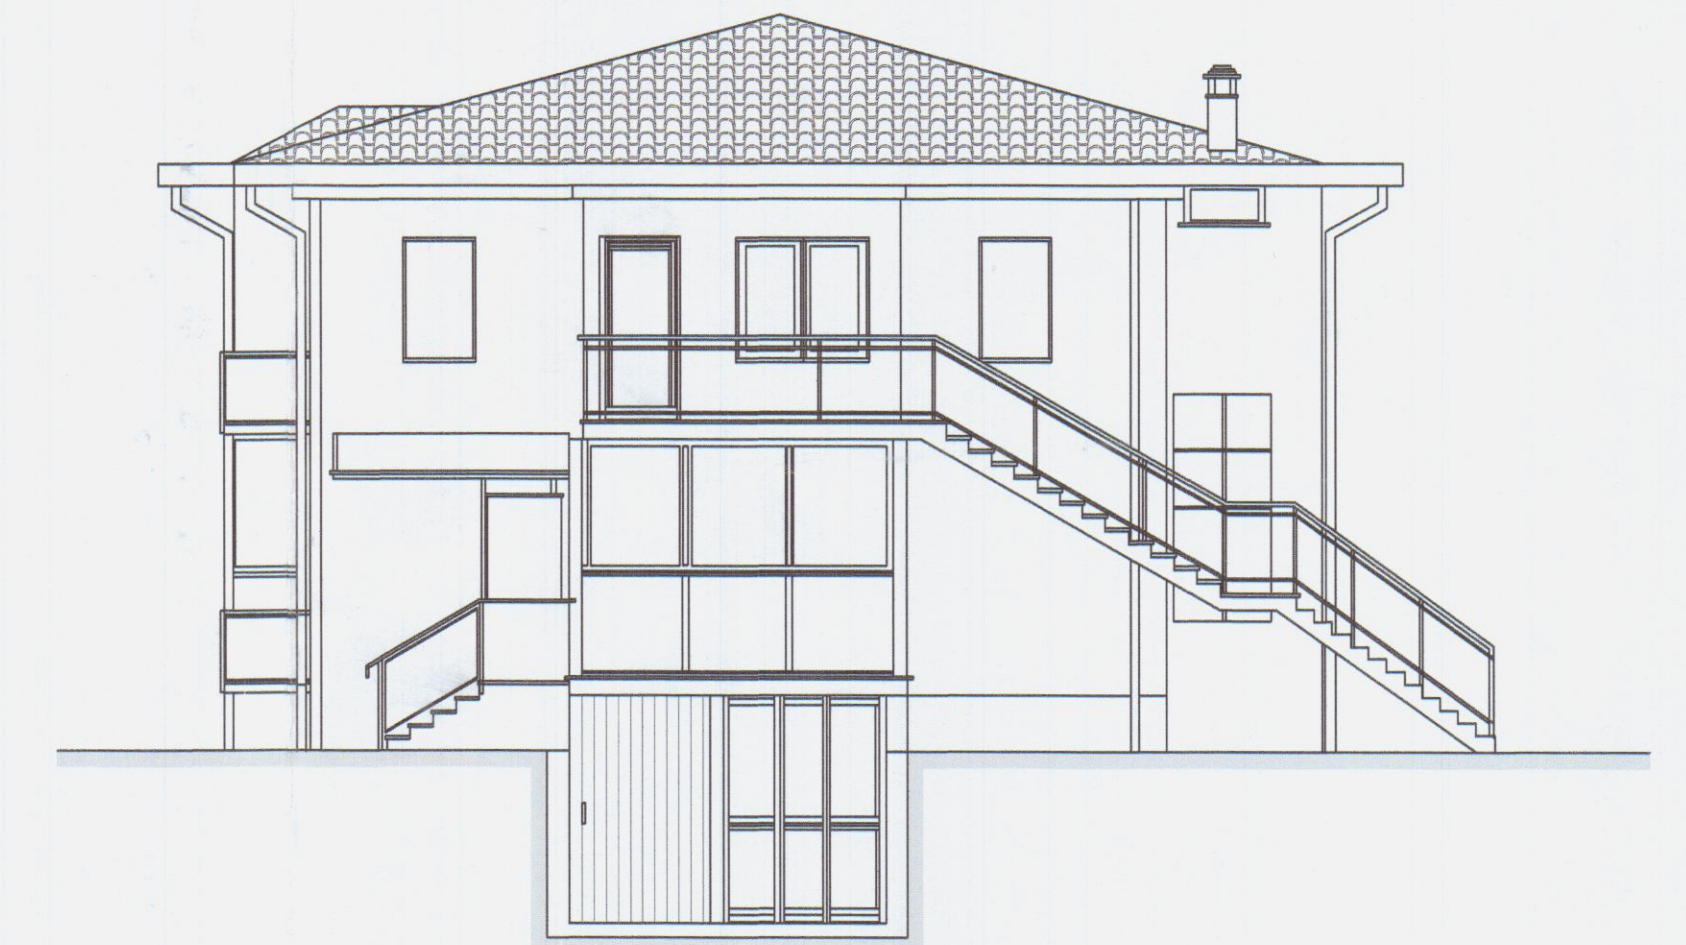


PROSPETTO LATO MONTI




PROSPETTO LATO SARZANA

PIANTA PIANO SOTTOTETTO

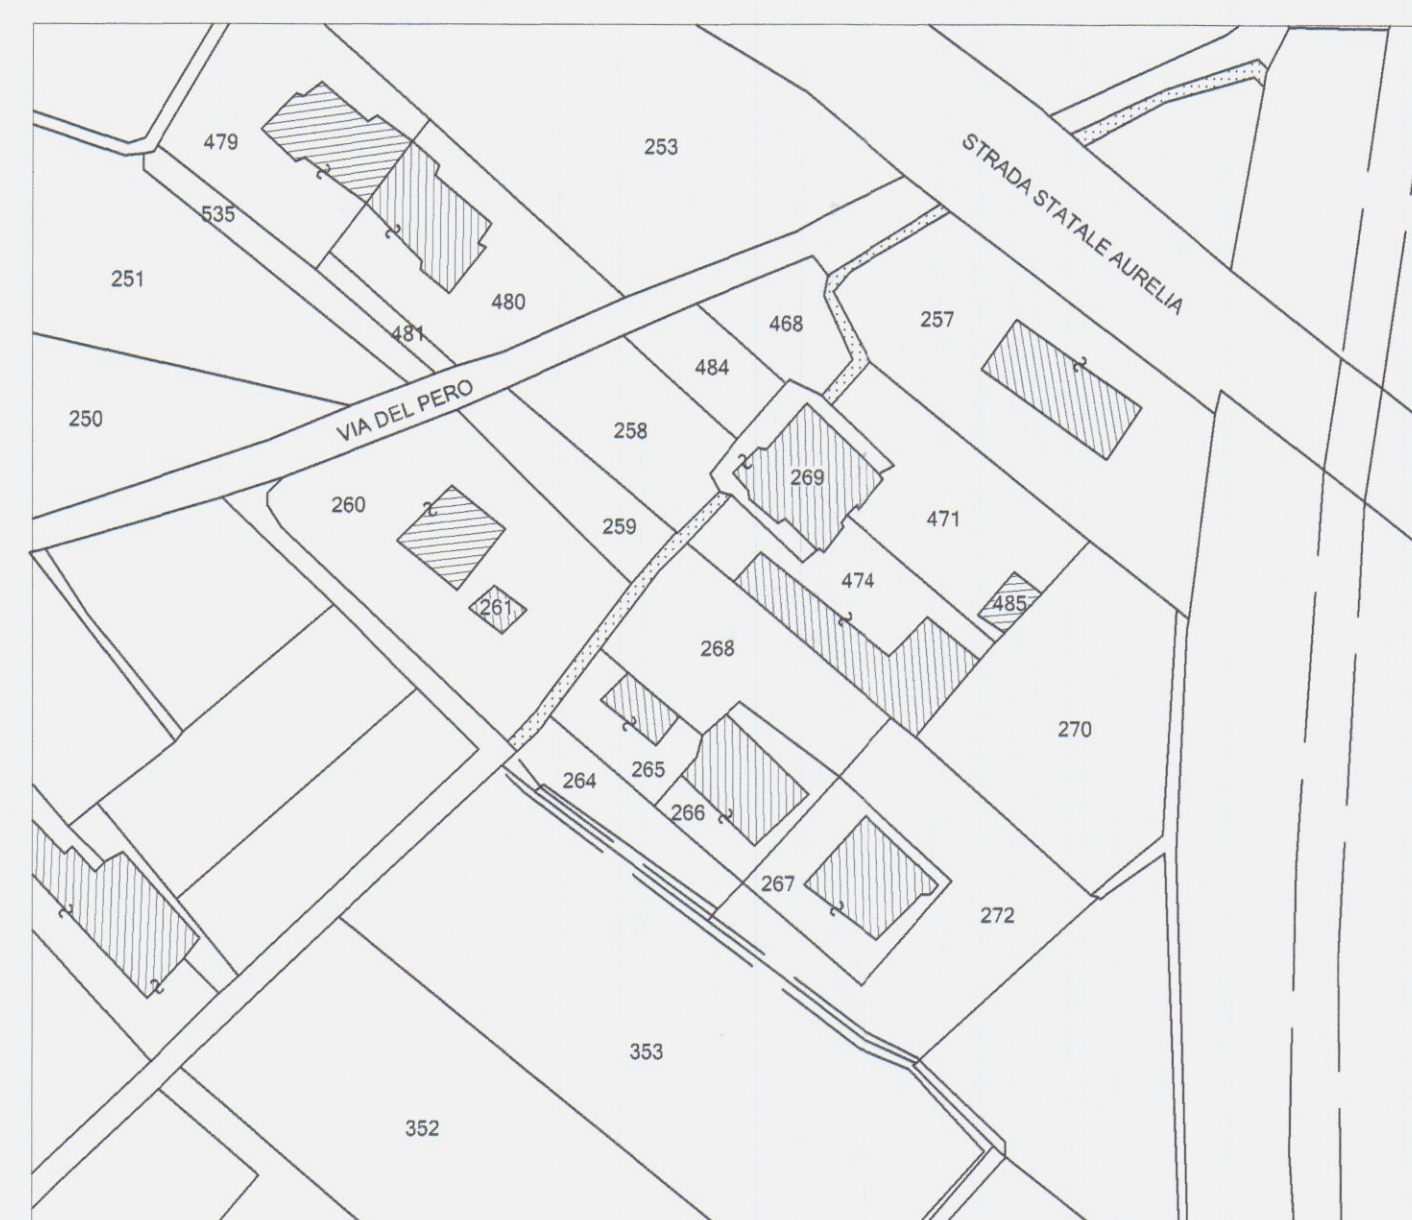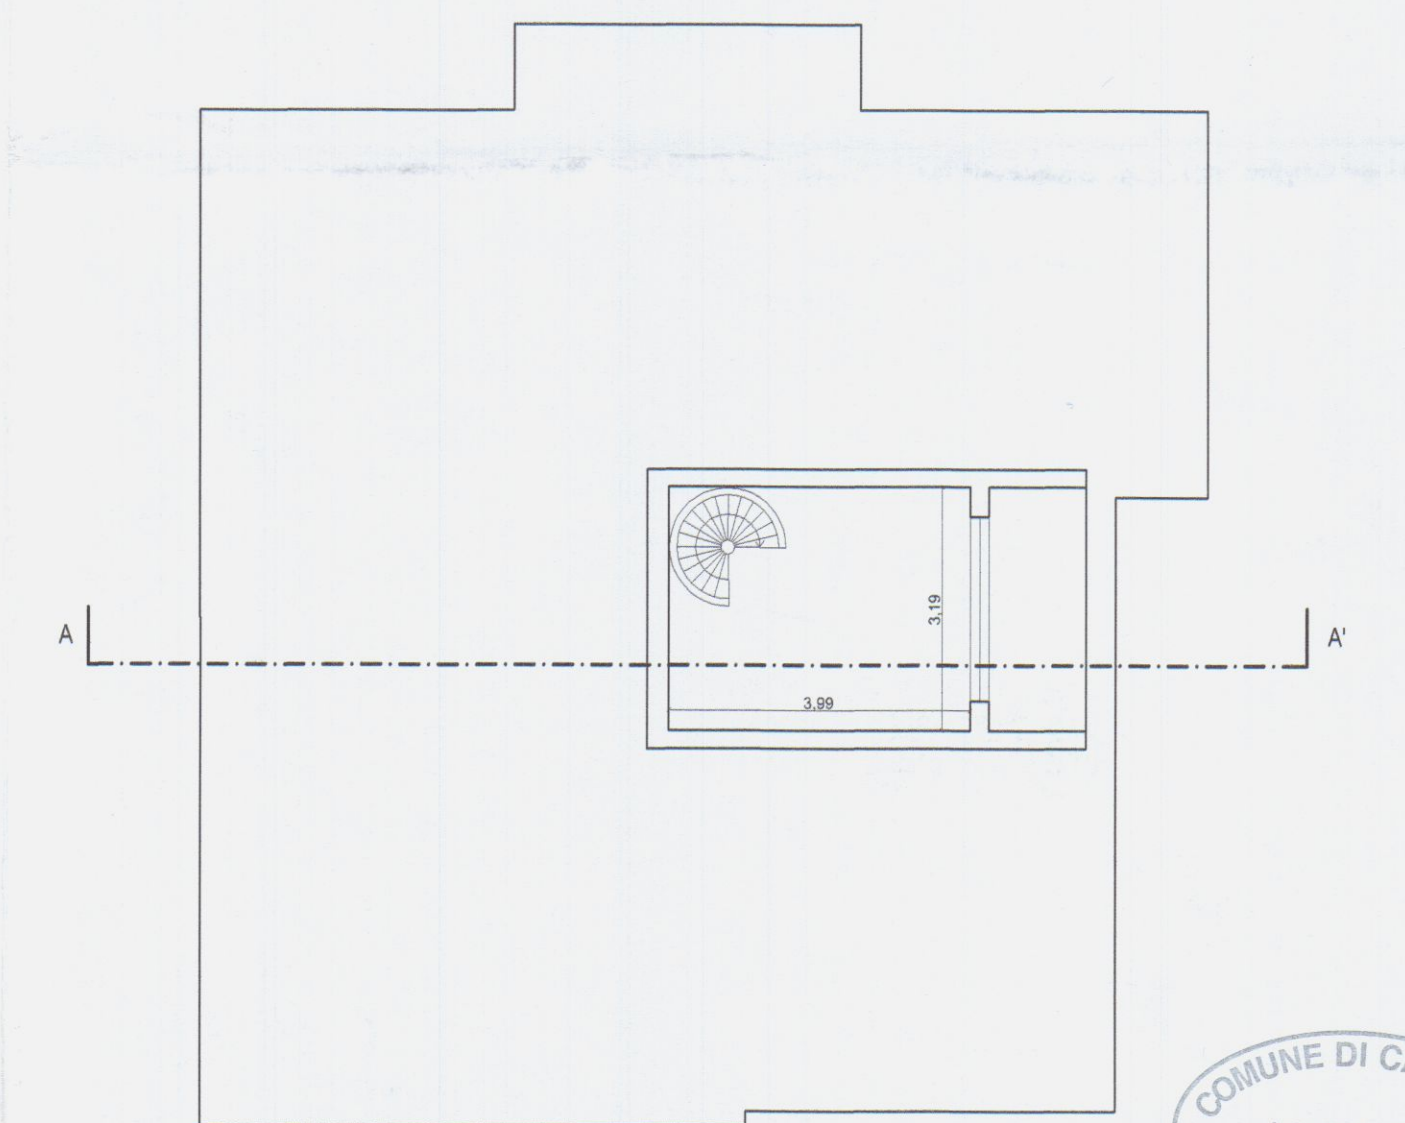

ESTRATTO CATASTALE FOGLIO 70 MAPP.269

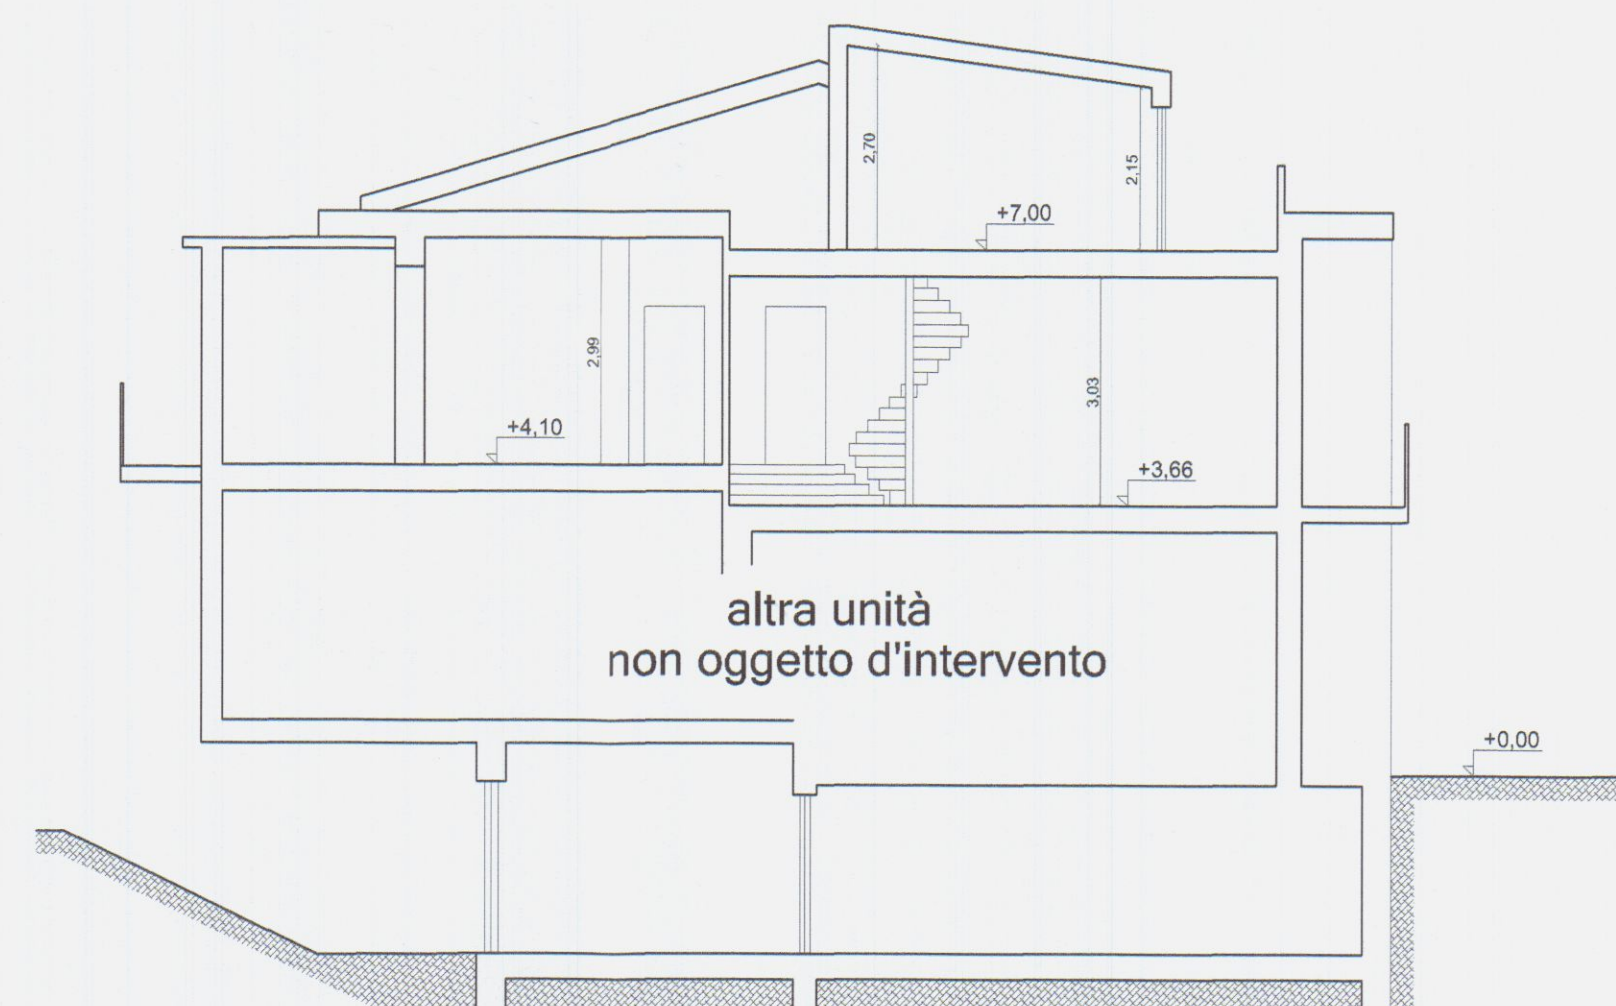

SEZIONE A-A'

Tav. 1

Data. GIU. '13

Scala. 1.100 1.1000

lavoro: OPERE DI ADEGUAMENTO FUNZIONALE ad unità di civile abitazione posta in Avenza, via Villafranca n°2


committenti: BRUSCHI DANIELE, nato a Carrara il 11/04/73 GIULIANI SANDRA, nata a Carrara il 08/11/48

oggetto: piante, sezioni, prospetti ed estratti STATO ATTUALE


studio di progettazione 408

Geom. Diego Bertolini


PIANTA PIANO PRIMO

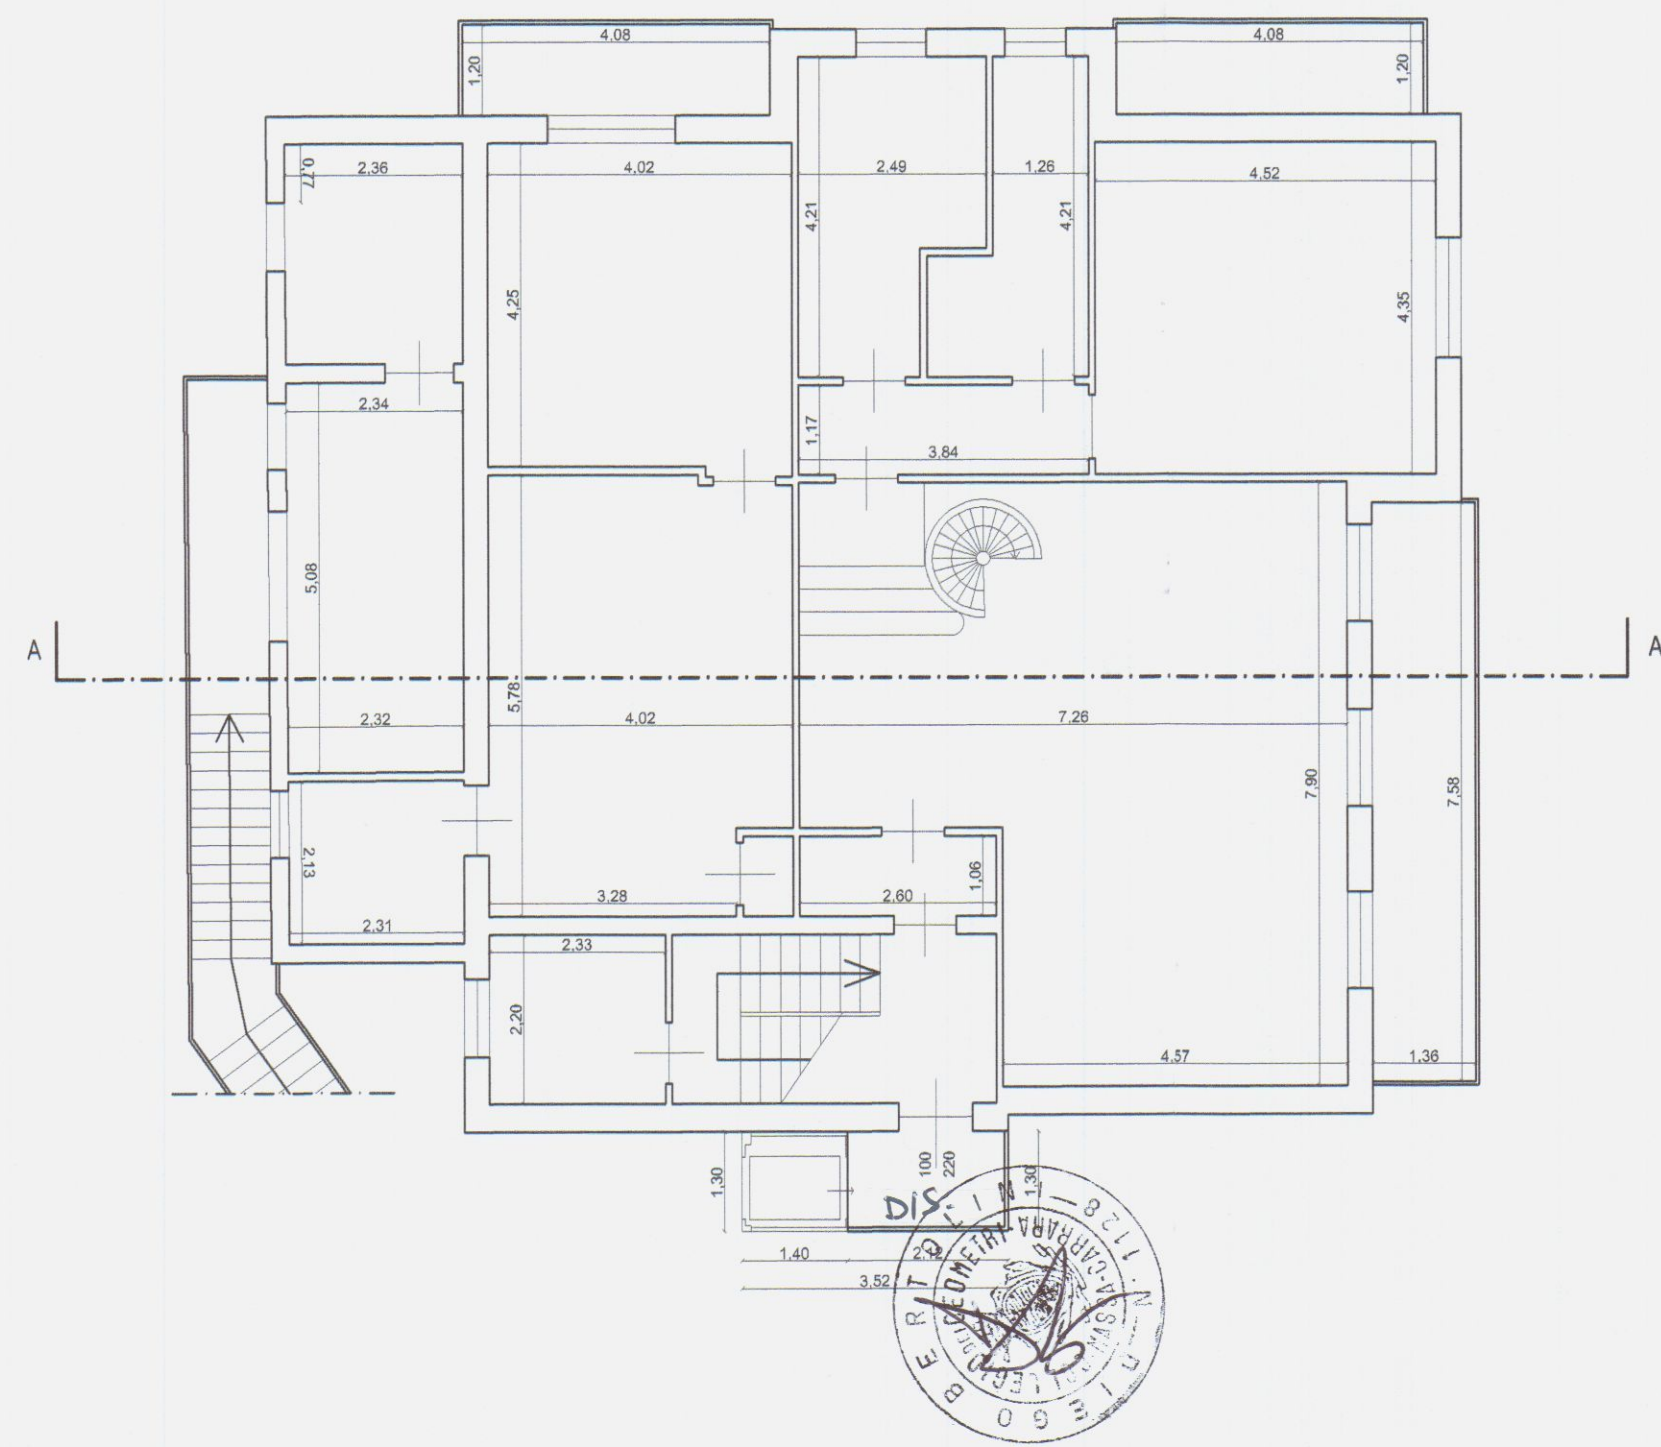


PIANTA PIANO TERRA

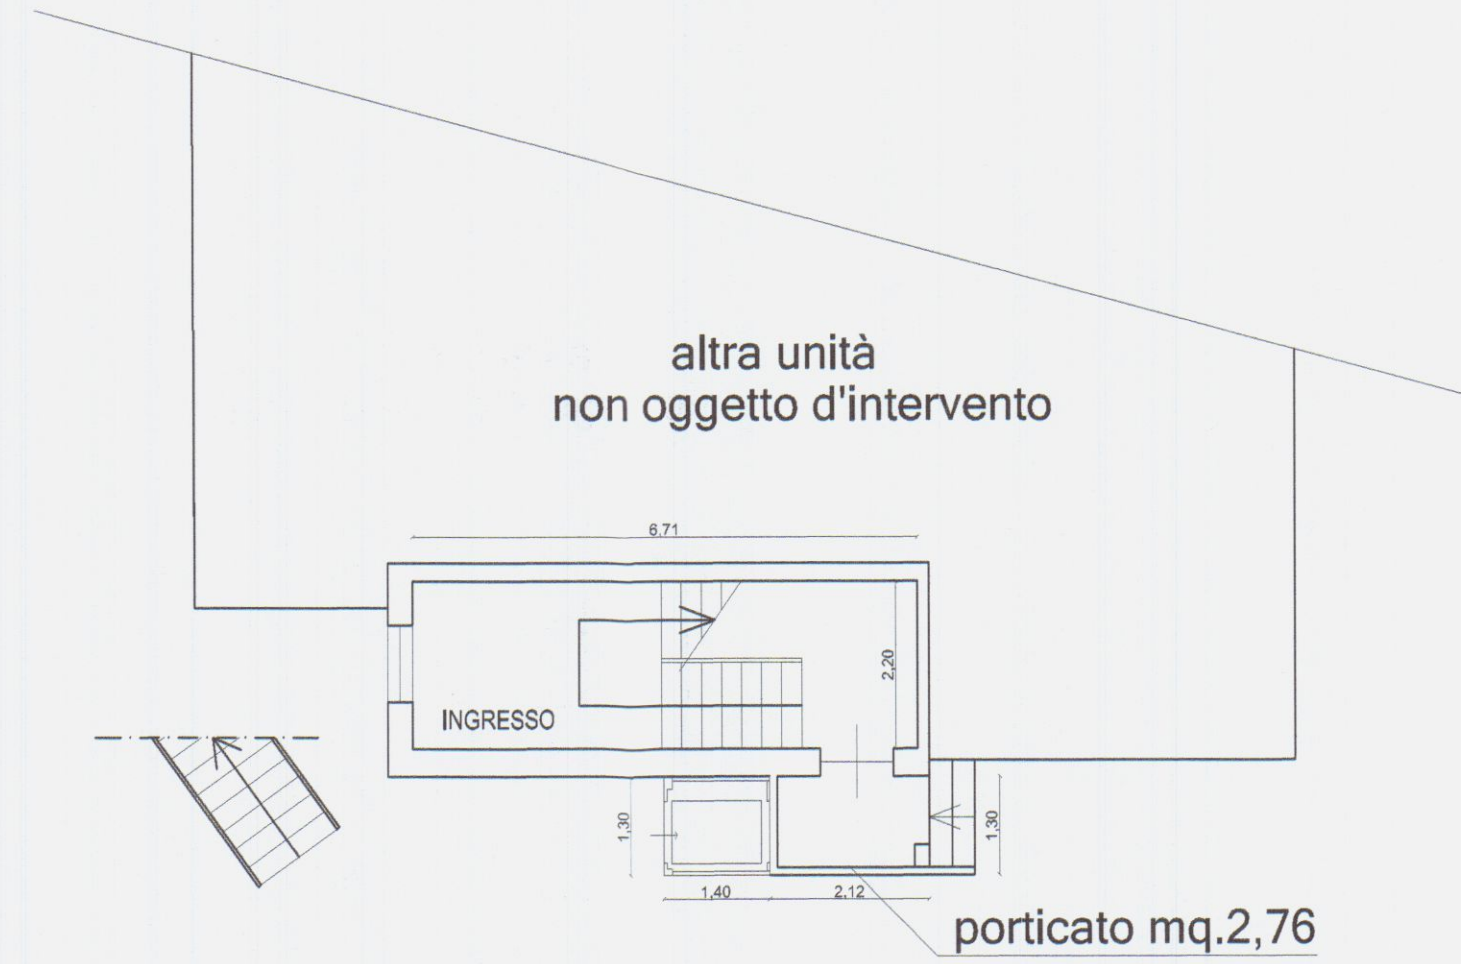


PROSPETTO LATO MASSA

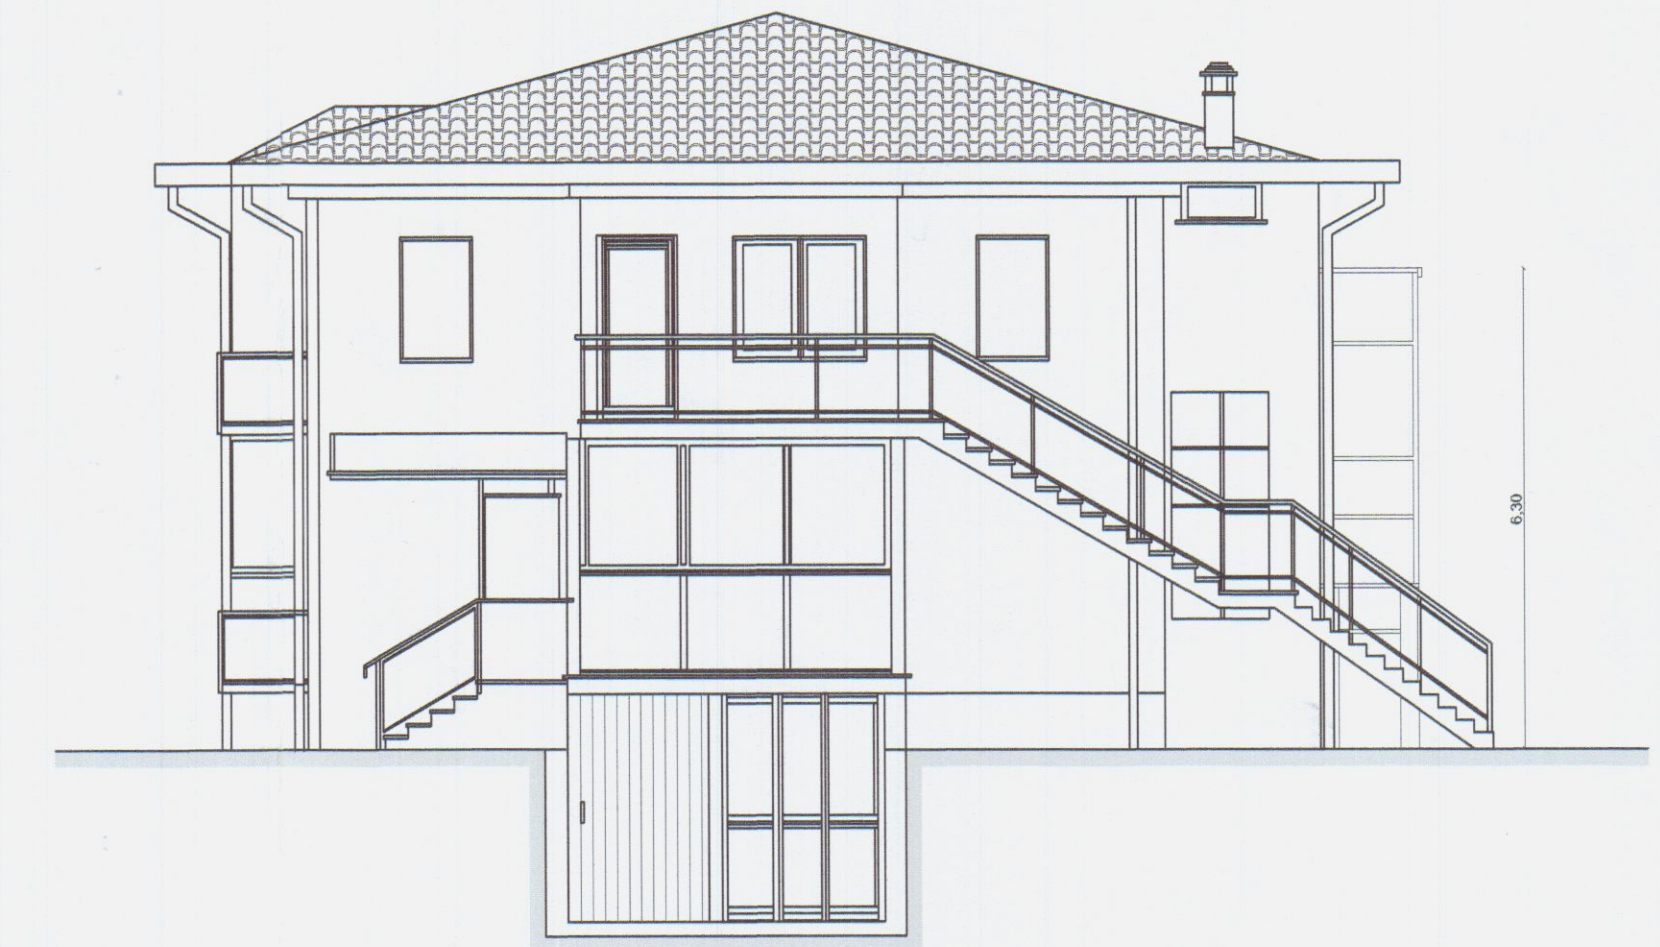

PIANTA PIANO SOTTOTETTO

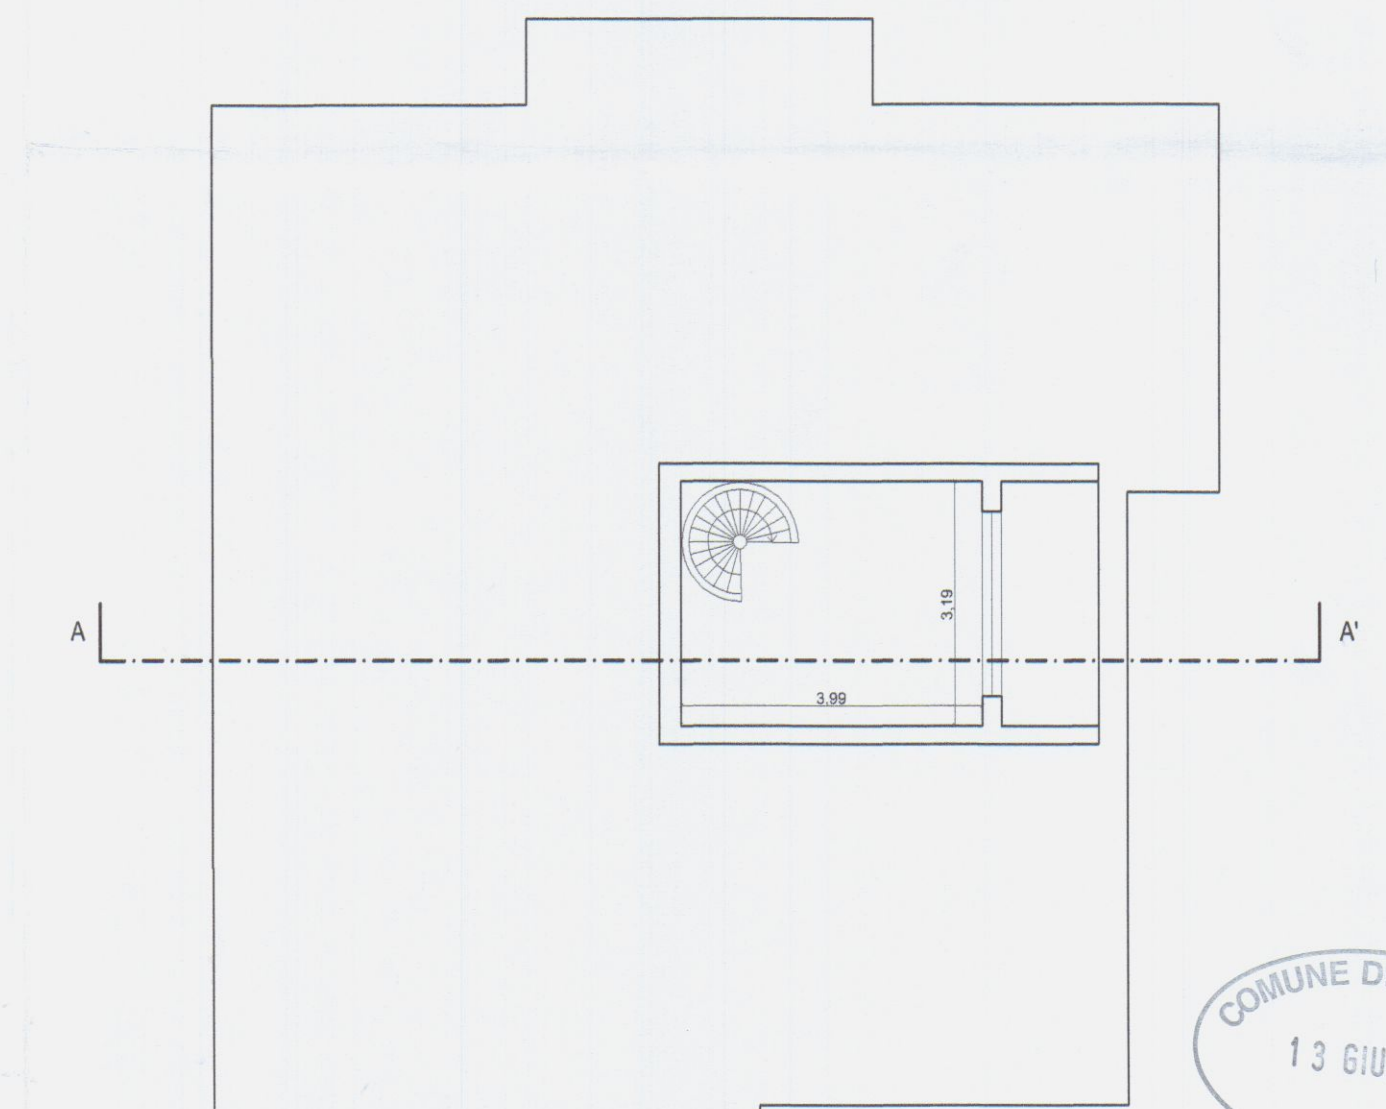



PROSPETTO LATO MONTI

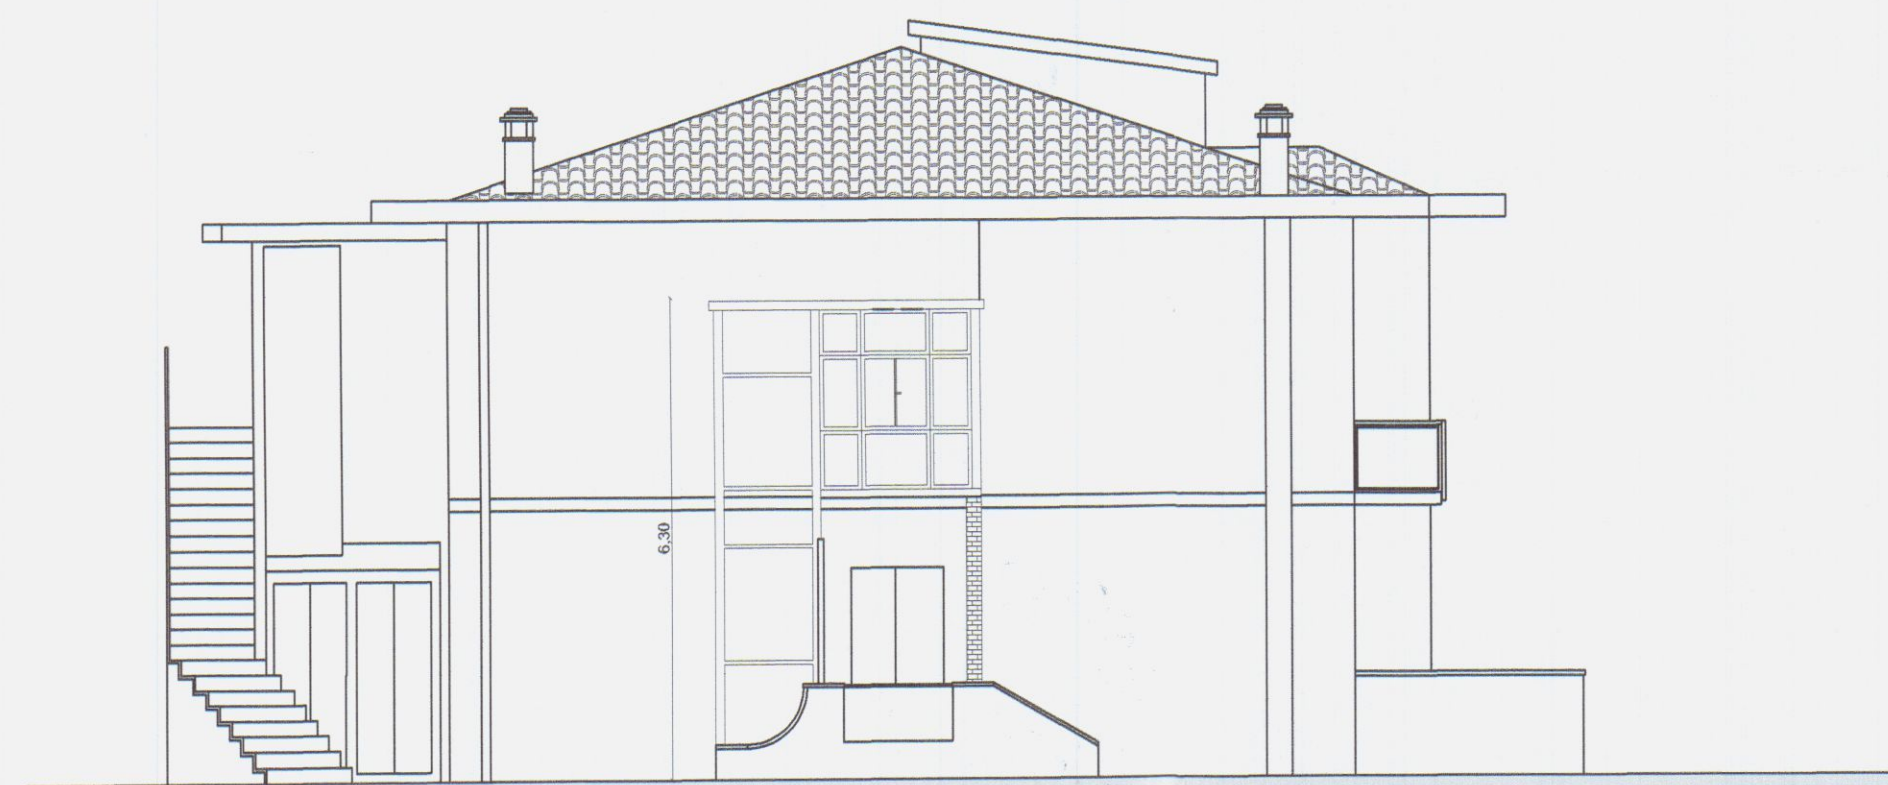

PROSPETTO LATO SARZANA



SEZIONE A-A'

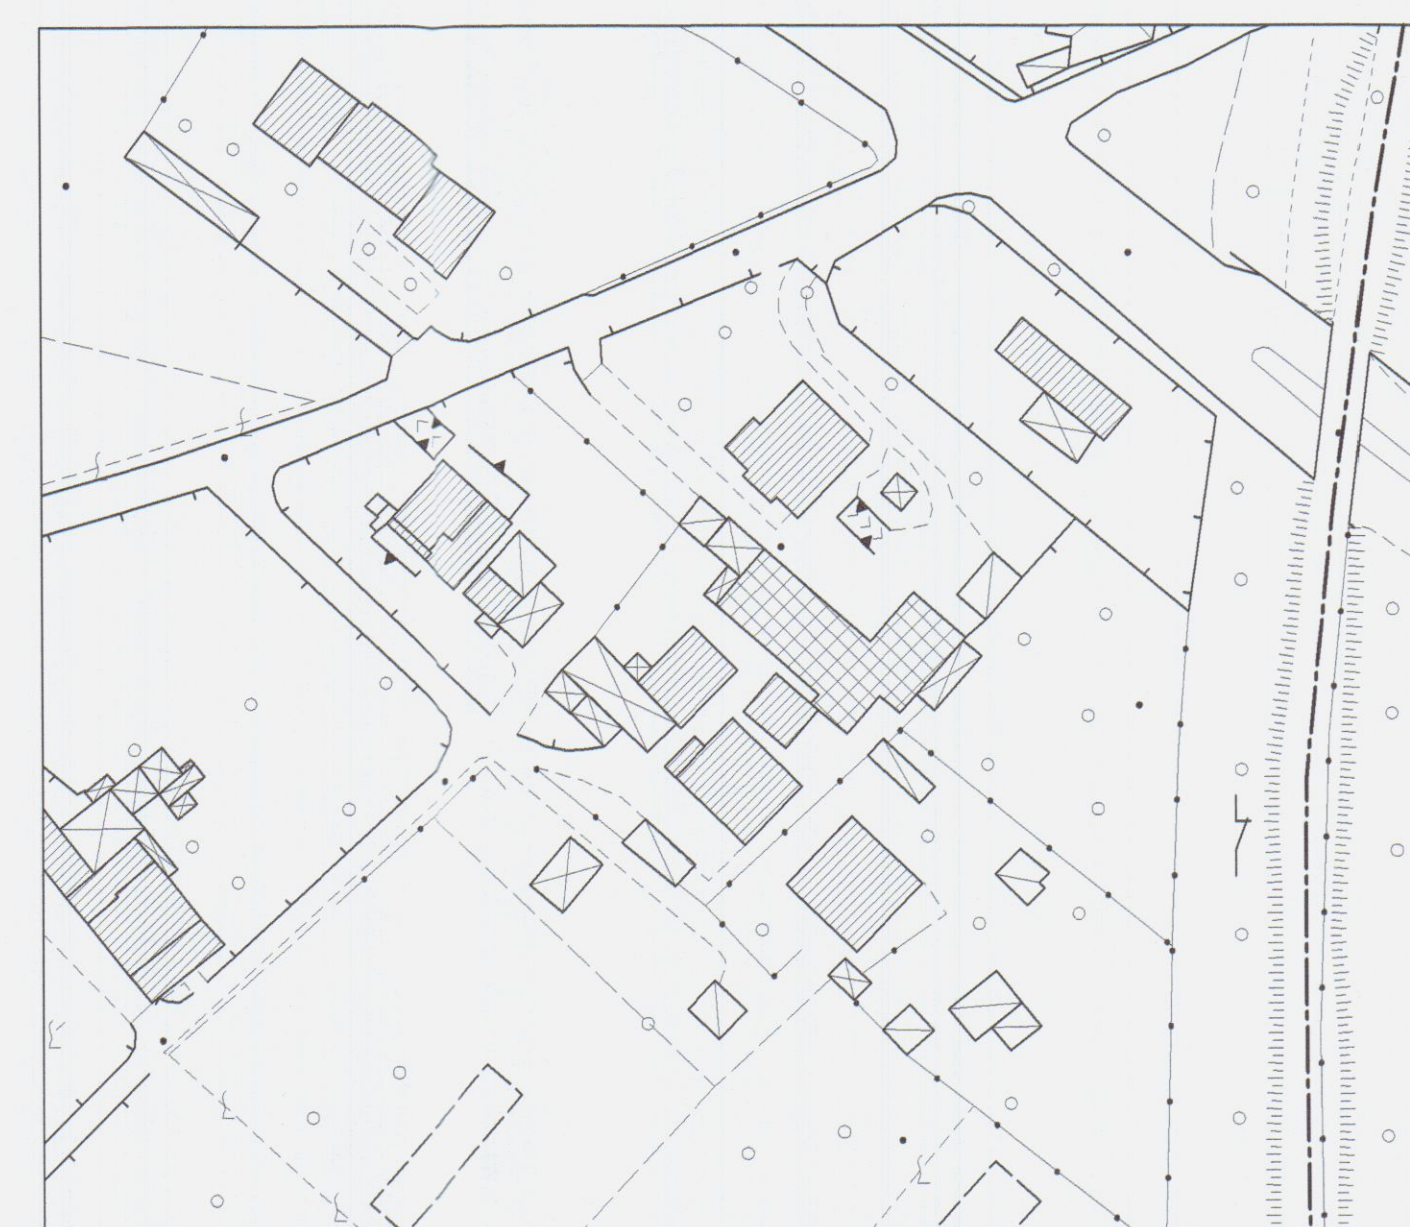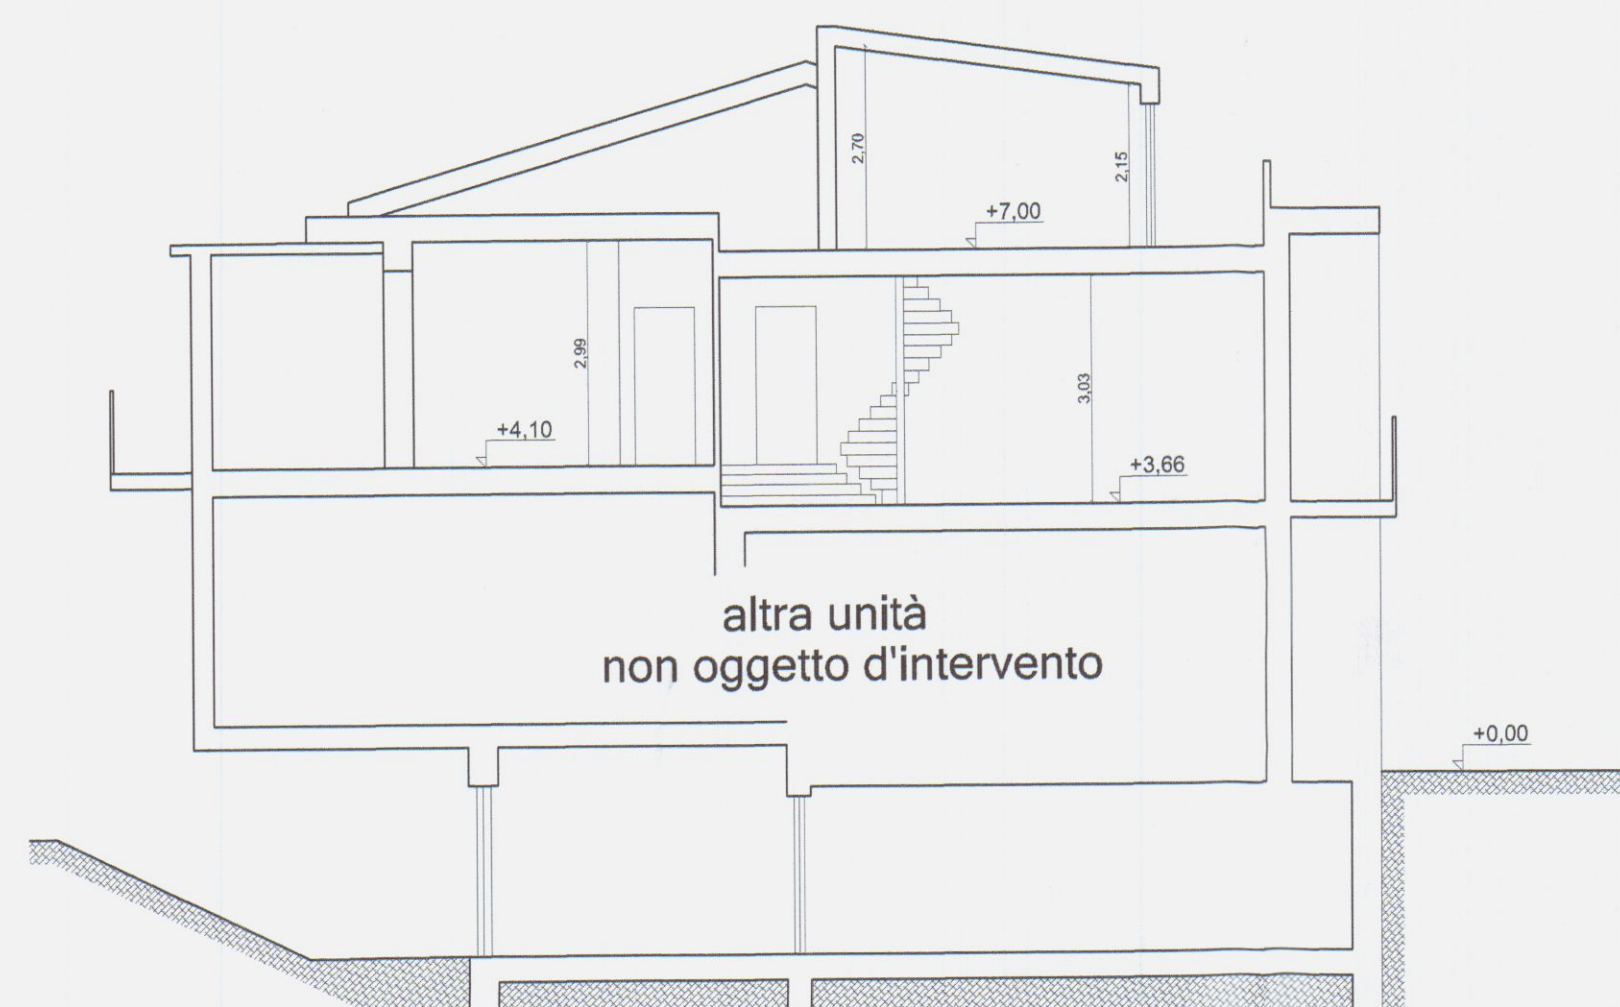

ESTRATTO AEROFOTOGRAMMETRICO

Tav. 2

lavoro: OPERE DI ADEGUAMENTO FUNZIONALE
ad unità di civile abitazione posta
in Avenza, via Villafranca n°2

Data.
GIU. '13

committenti:
BRUSCHI DANIELE, nato a Carrara il 11/04/73
GIULIANI SANDRA, nata a Carrara il 08/11/48

Scala.
1.100
1.1000


oggetto:
piante, sezioni, prospetti ed estratti
STATO DI PROGETTO

studio di progettazione 408

Geom. Diego Bertolini

Via Mazzini, 11 - 54033 Carrara T.0585.777.014 X.0585.777.014 info@studio408.it


PIANTA PIANO PRIMO

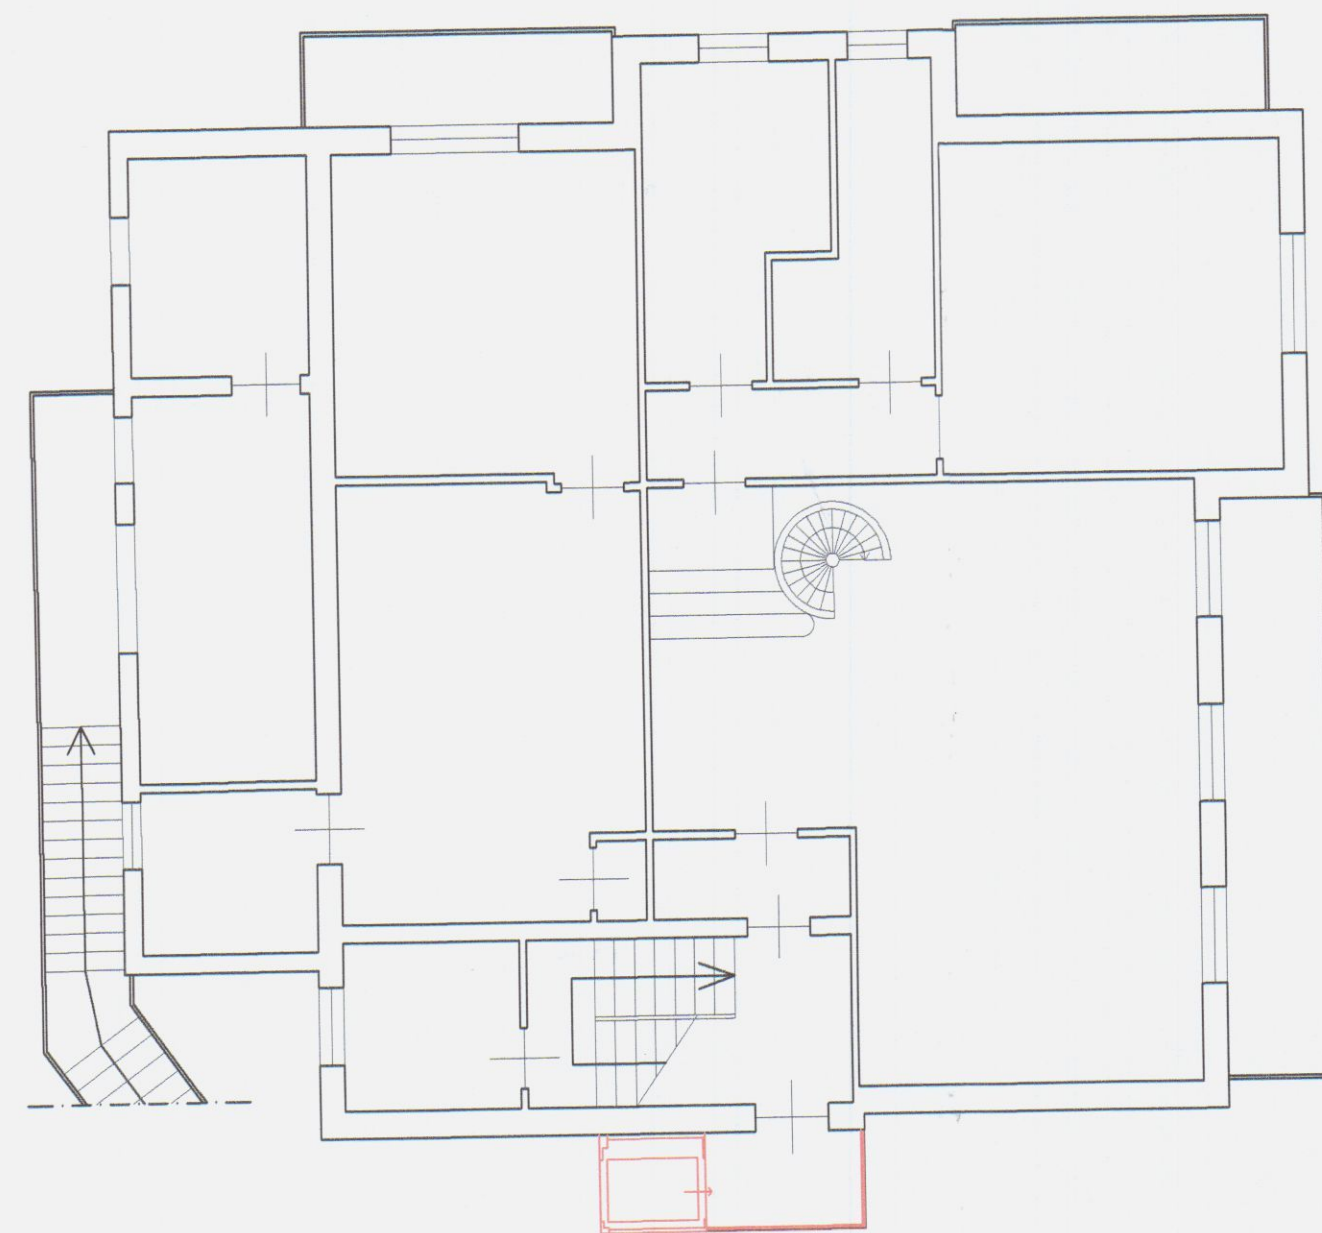


PIANTA PIANO TERRA



PROSPETTO LATO MASSA

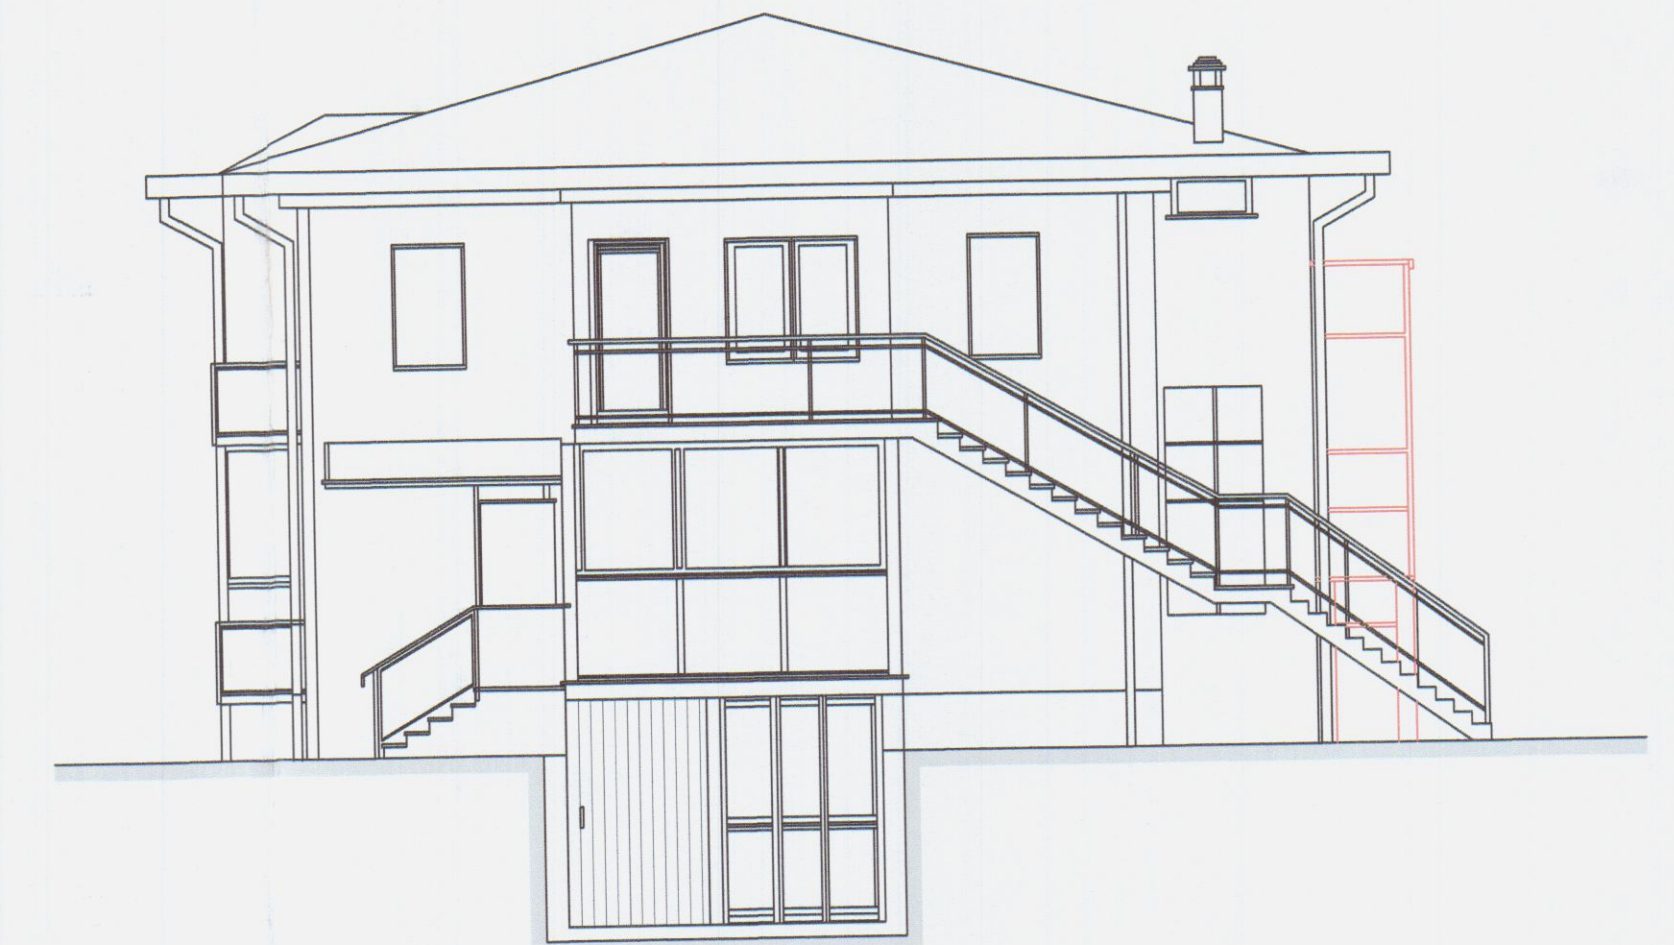


PIANTA PIANO SOTTOTETTO

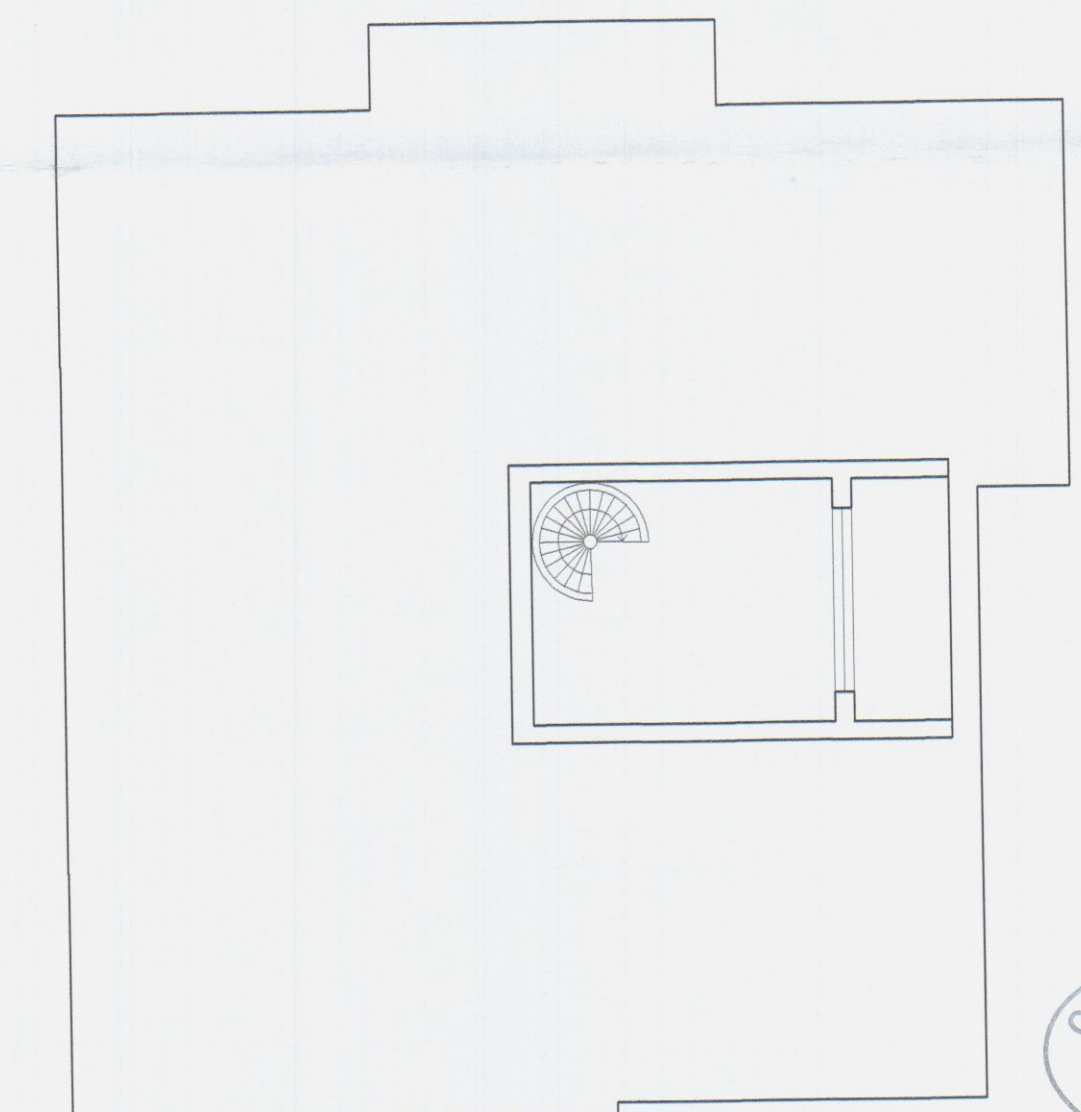


COMUNE DI CARRARA
13 GIU. 2013
*



PROSPETTO LATO MONTI

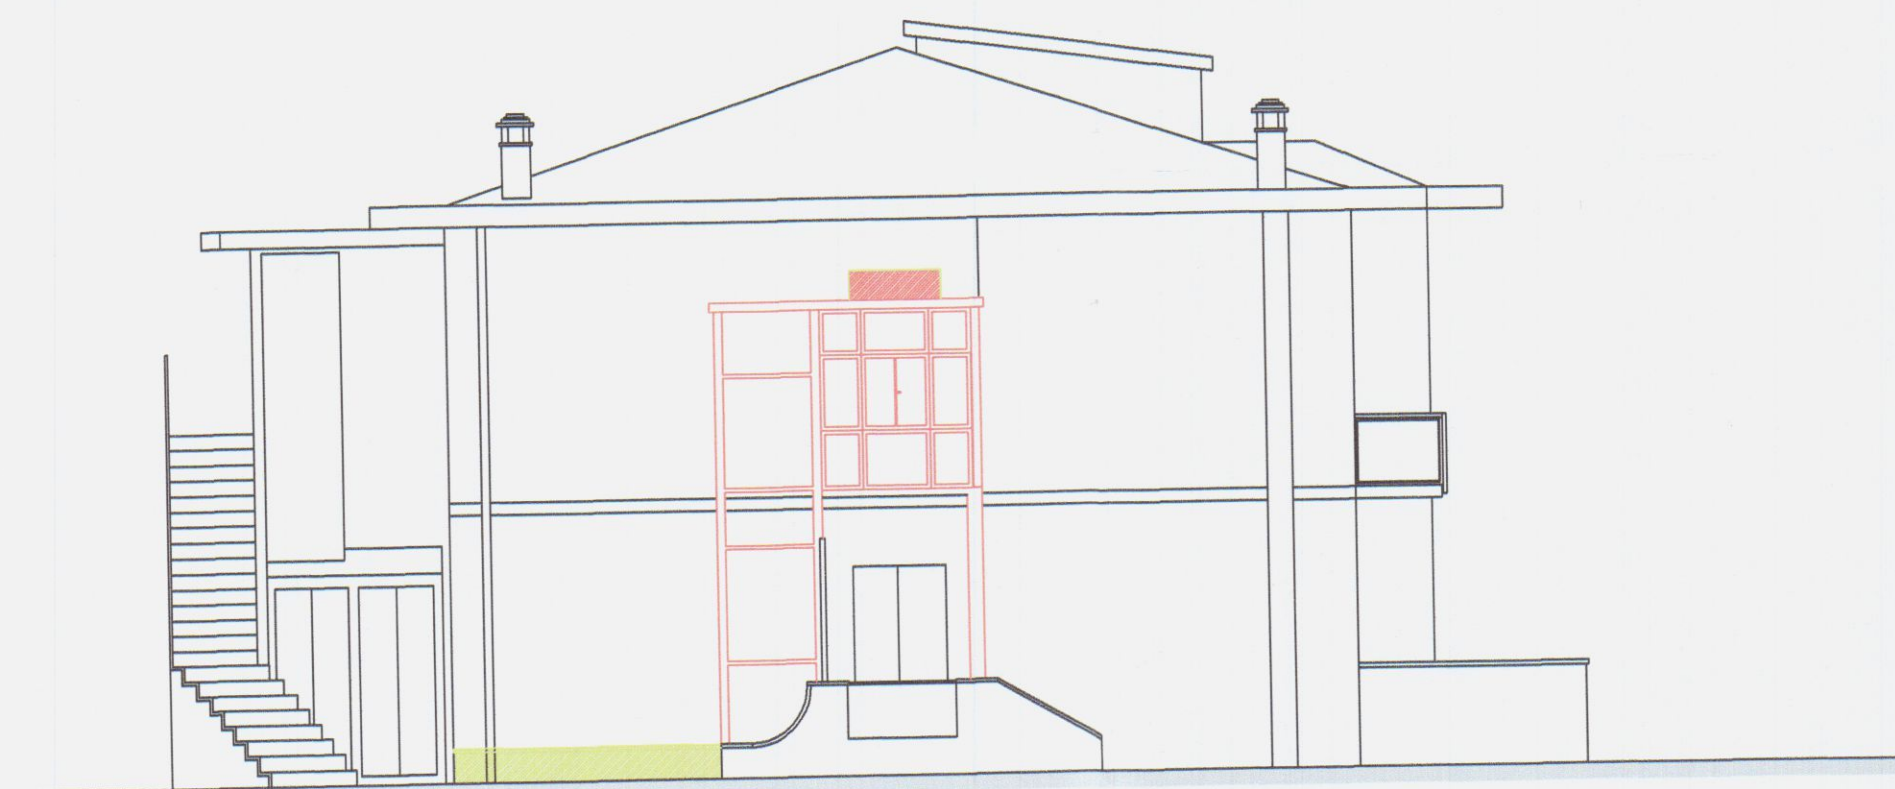


PROSPETTO LATO SARZANA

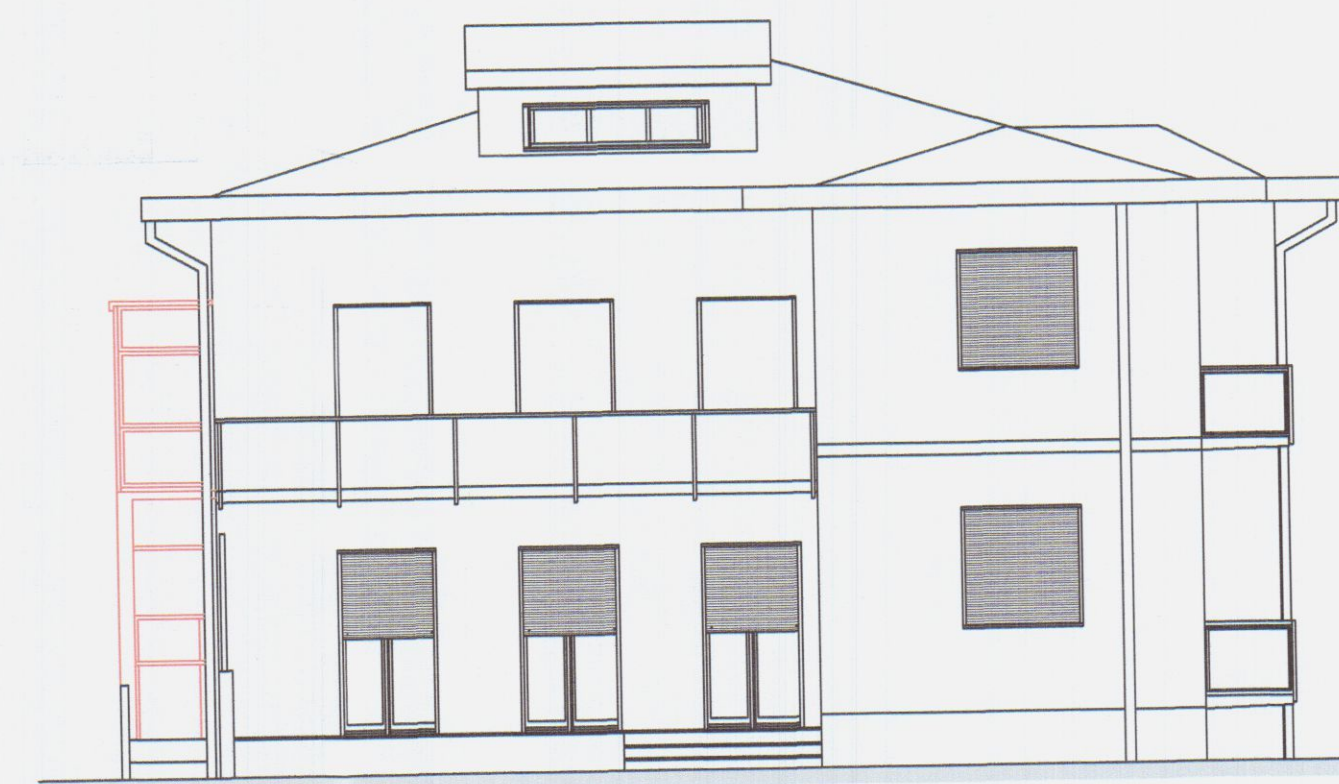

SEZIONE A-A'

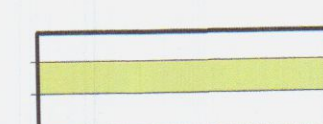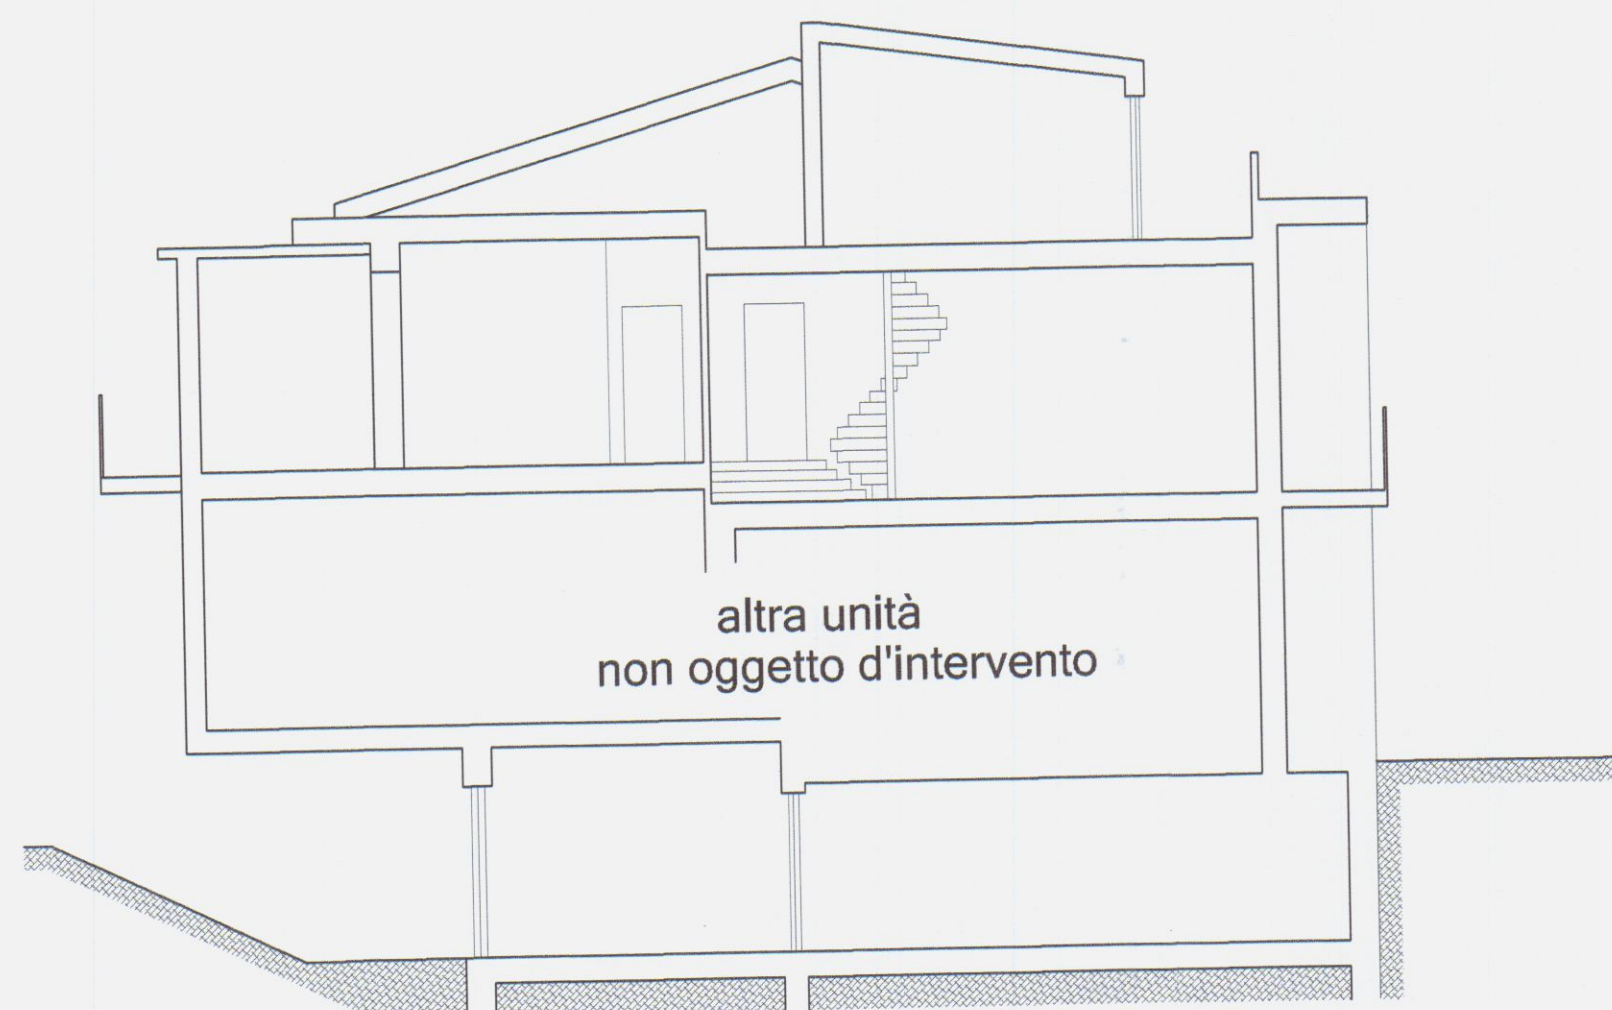

DEMOLIZIONI

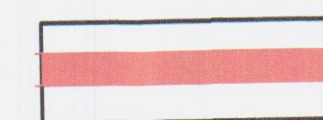

NUOVE COSTRUZIONI

Tav. **3**

Data.
GIU. '13

Scala.
1.100
1.1000

lavoro: OPERE DI ADEGUAMENTO FUNZIONALE
ad unità di civile abitazione posta
in Avenza, via Villafranca n°2

committenti:
BRUSCHI DANIELE, nato a Carrara il 11/04/73
GIULIANI SANDRA, nata a Carrara il 08/11/48


oggetto:
piante, sezioni, prospetti
STATO SOVRAPPOSTO

studio di progettazione 408



Geom. Diego Bertolini

Via Mazzini, 11 - 54033 Carrara T.0585.777.014 X.0585.777.014 info@studio408.it


PIANTA PIANO TERRA

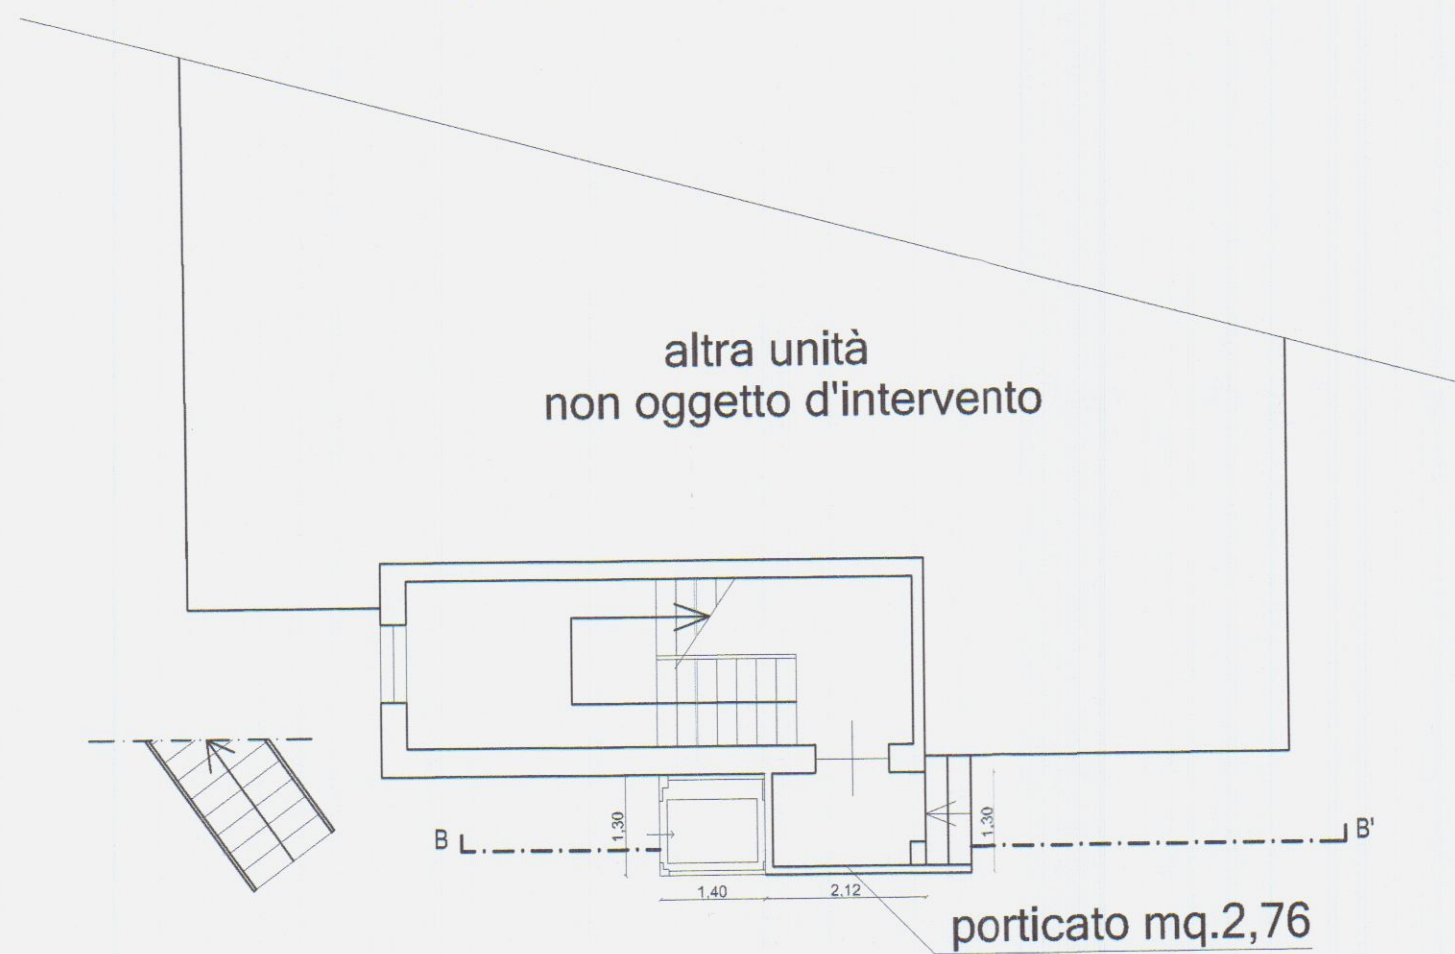

PIANTA PIANO TERRA

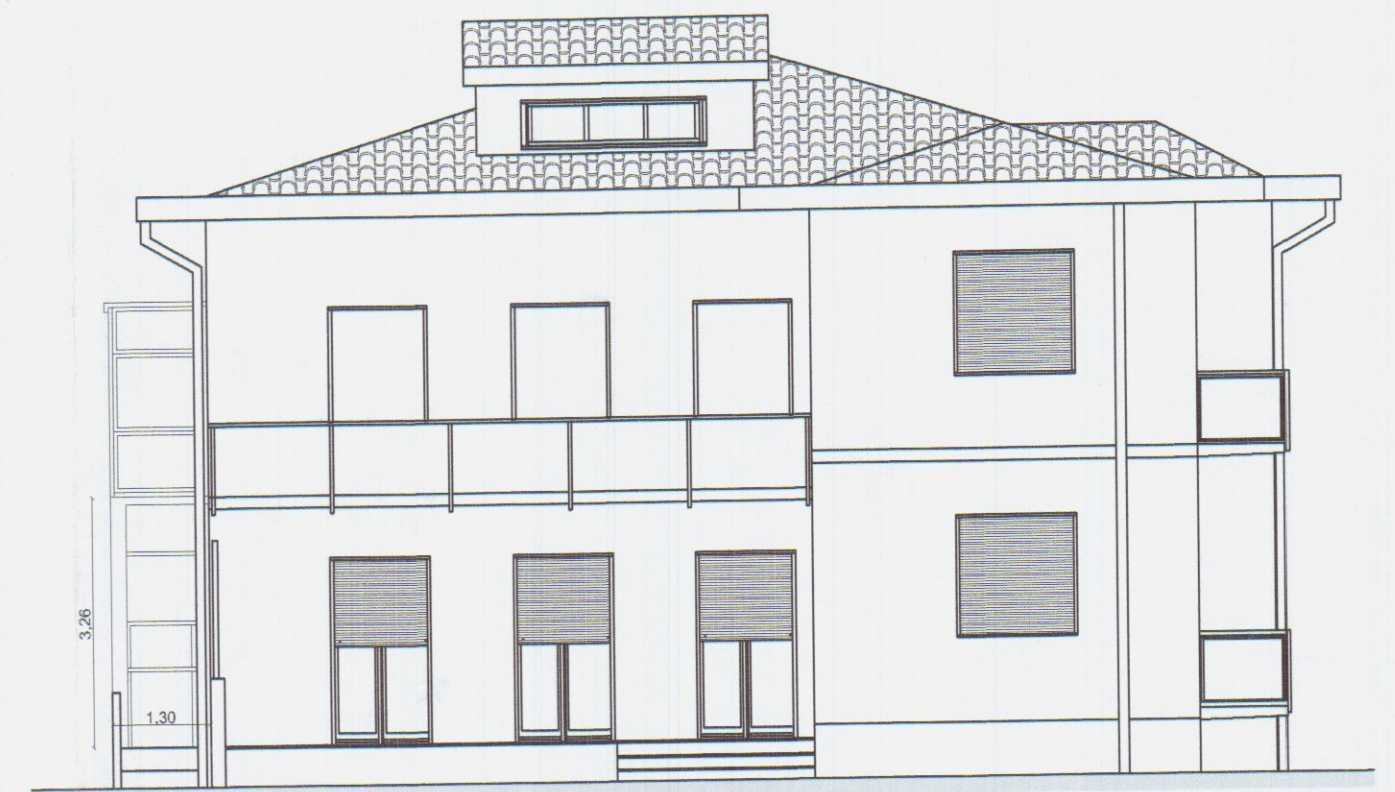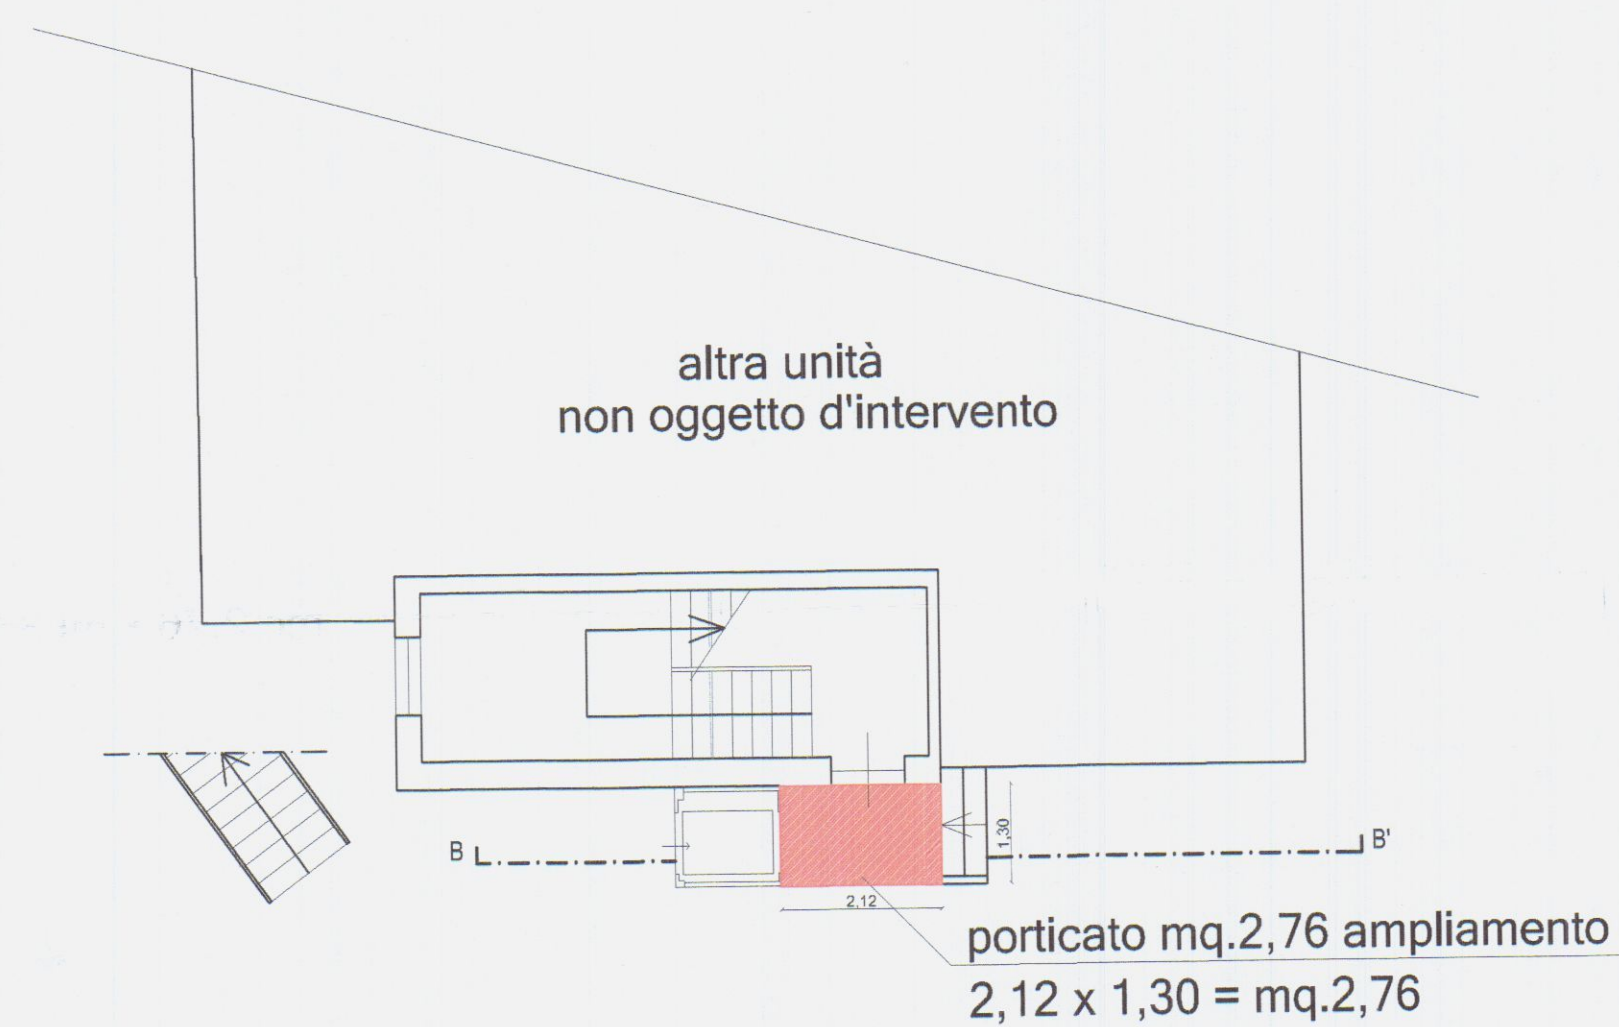


PROSPETTO LATO SARZANA

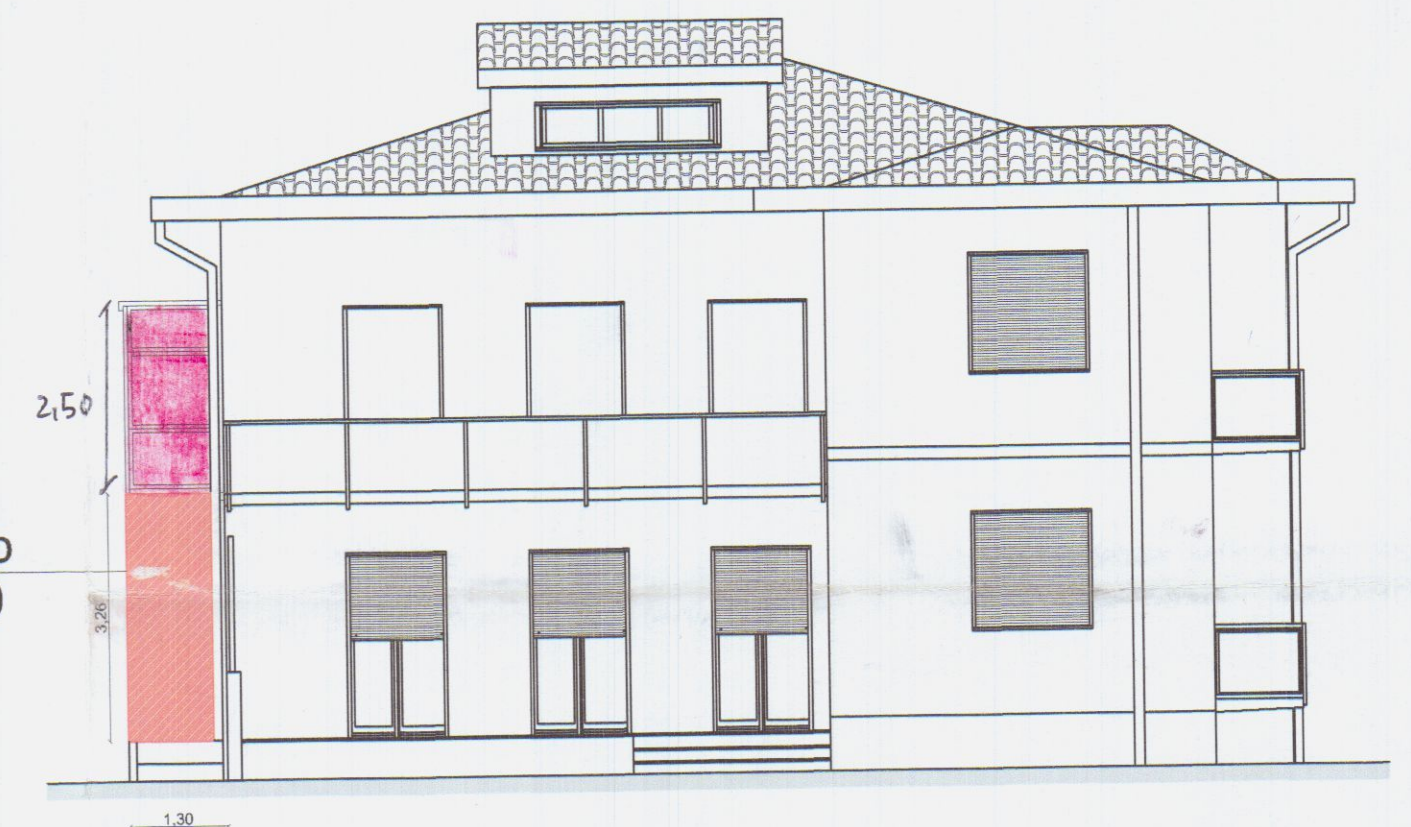


PROSPETTO LATO SARZANA

volume mc.4,24 ampliamento
mc 2,76 x ml.3,26 = mc.8,99


P.1.

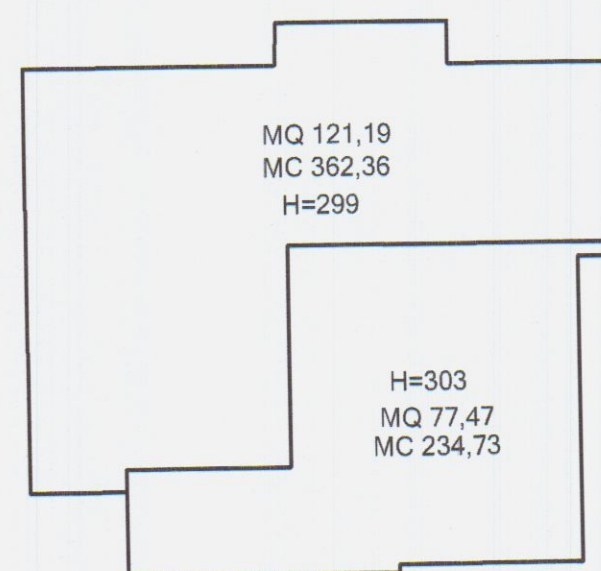

P.2.

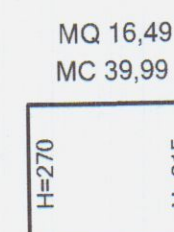


P.T.

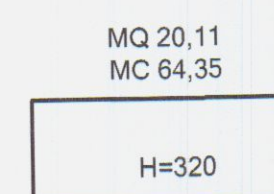


SCHEMA VOLUMI STATO ATTUALE

PARTICOLARE DELLA SEZIONE
OGGETTO D'INTERVENTO
B-B'


P.1.

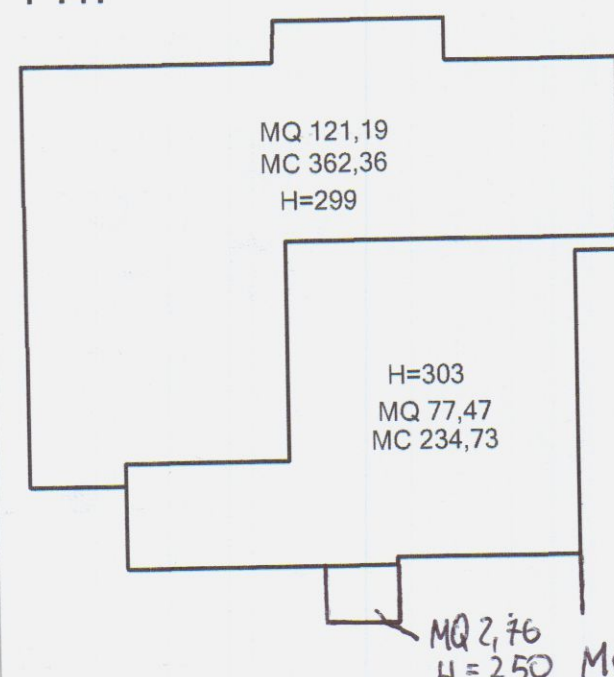

P.2.

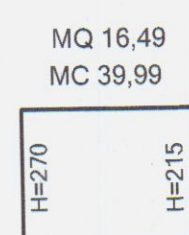

P.T.

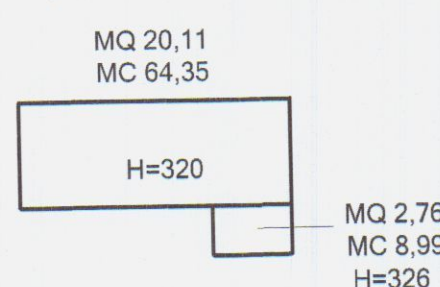

SCHEMA VOLUMI STATO PROGETTO

TABELLA INDICI

DESTINAZIONE FABBRICATO DA R.U.:
CPA 2c

INQUADRAMENTO INTERVENTO:
ristrutturazione edilizia R2 adeguamento igienico-funzionale

SUPERFICIE MASSIMA IN AMPLIAMENTO:
mq 9,00

SUPERFICIE REALIZZATA IN AMPLIAMENTO:
mq. 5,44 < mq. 9,00

VOLUME REALIZZATO IN AMPLIAMENTO:
mc. 15,89

Tav.

4

Data.
GIU. '13

Scala.
1.100

lavoro: OPERE DI ADEGUAMENTO FUNZIONALE
ad unità di civile abitazione posta
in Avenza, via Villafranca n°2

committenti:
BRUSCHI DANIELE, nato a Carrara il 11/04/73
GIULIANI SANDRA, nata a Carrara il 08/11/48


oggetto:
TABELLE E SCHEMI

studio di progettazione 408

Geom. Diego Bertolini

Via Mazzini, 11 - 54033 Carrara T.0585.777.014 X.0585.777.014 info@studio408.it



PIANTA PIANO PRIMO

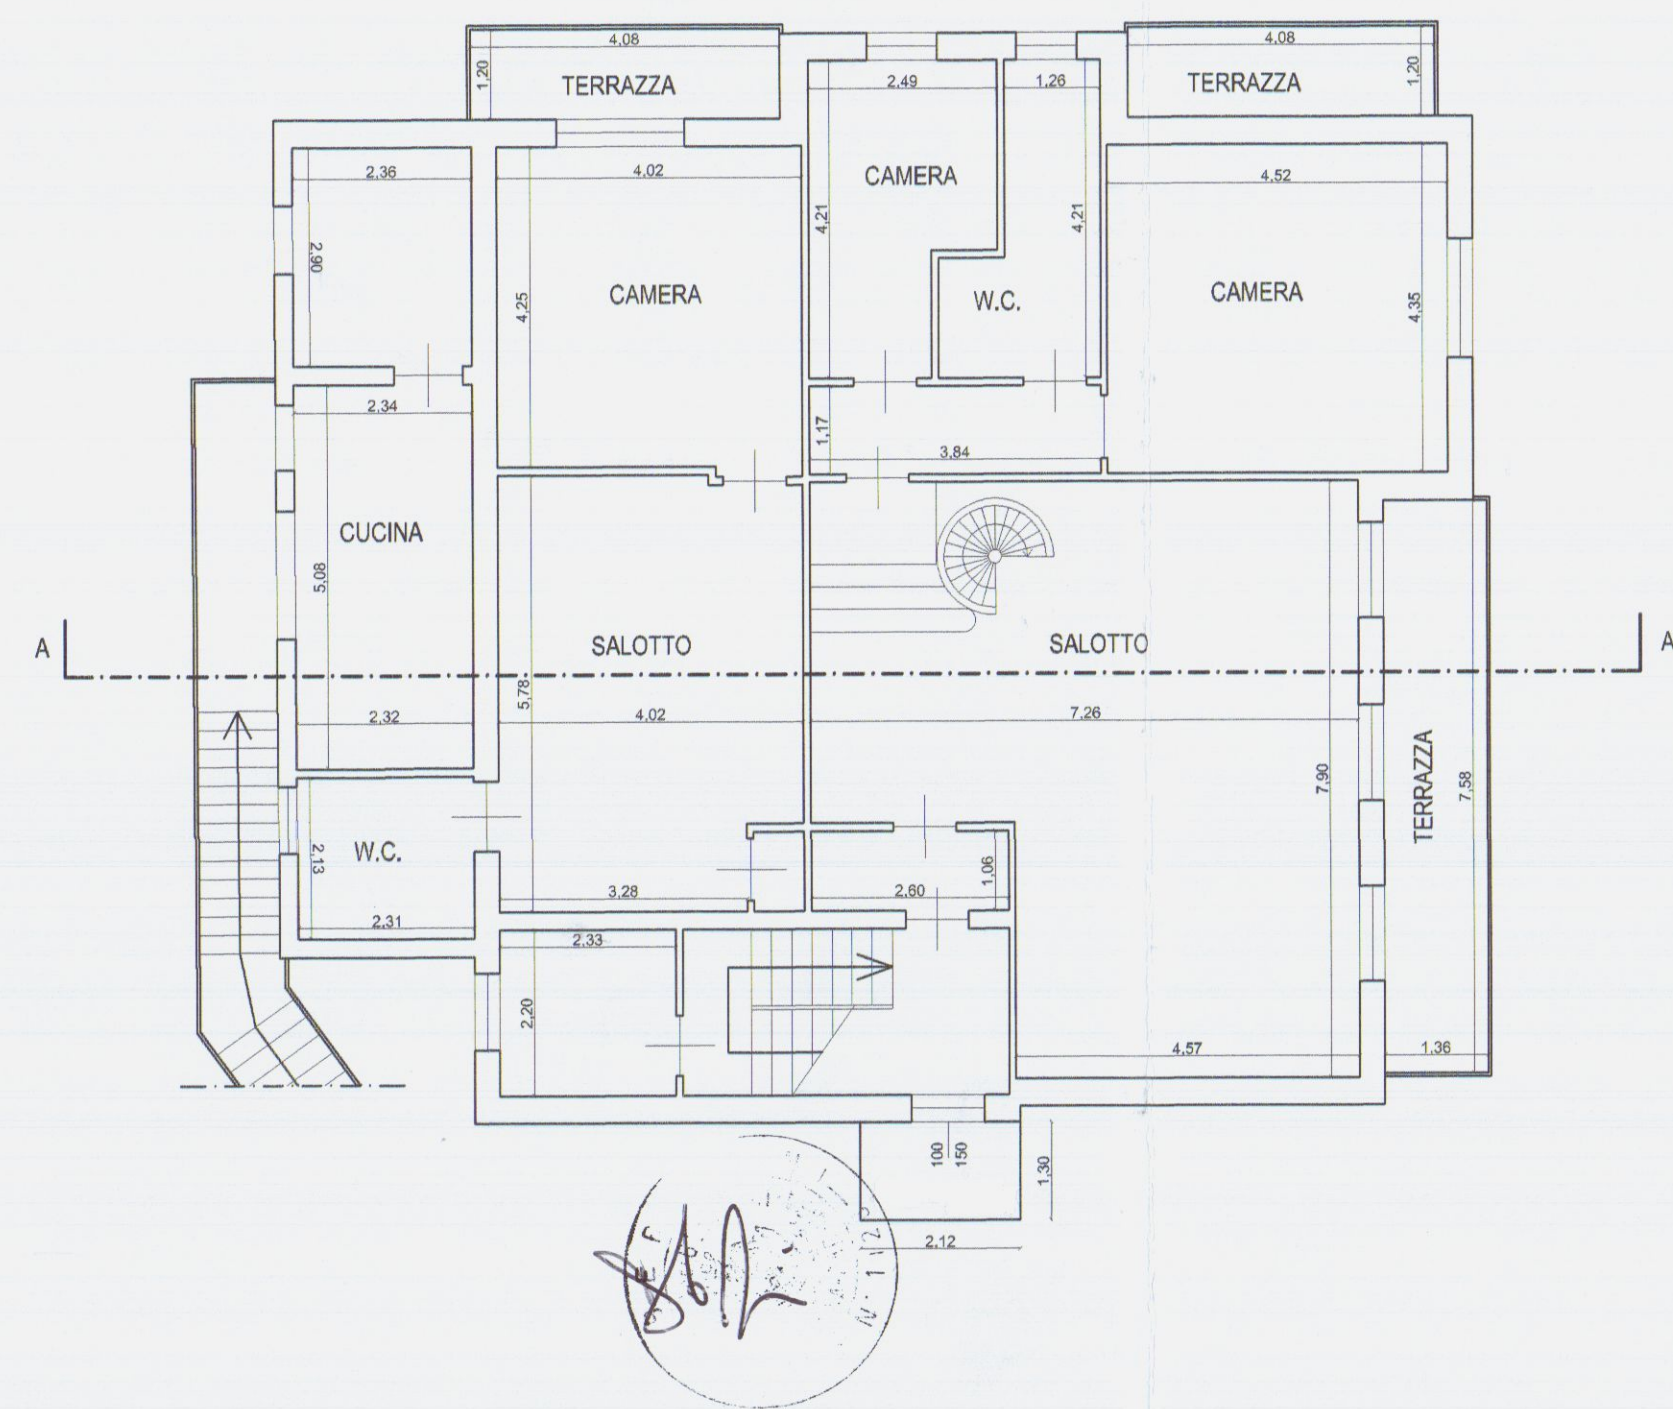

PIANTA PIANO TERRA



PROSPETTO LATO MASSA

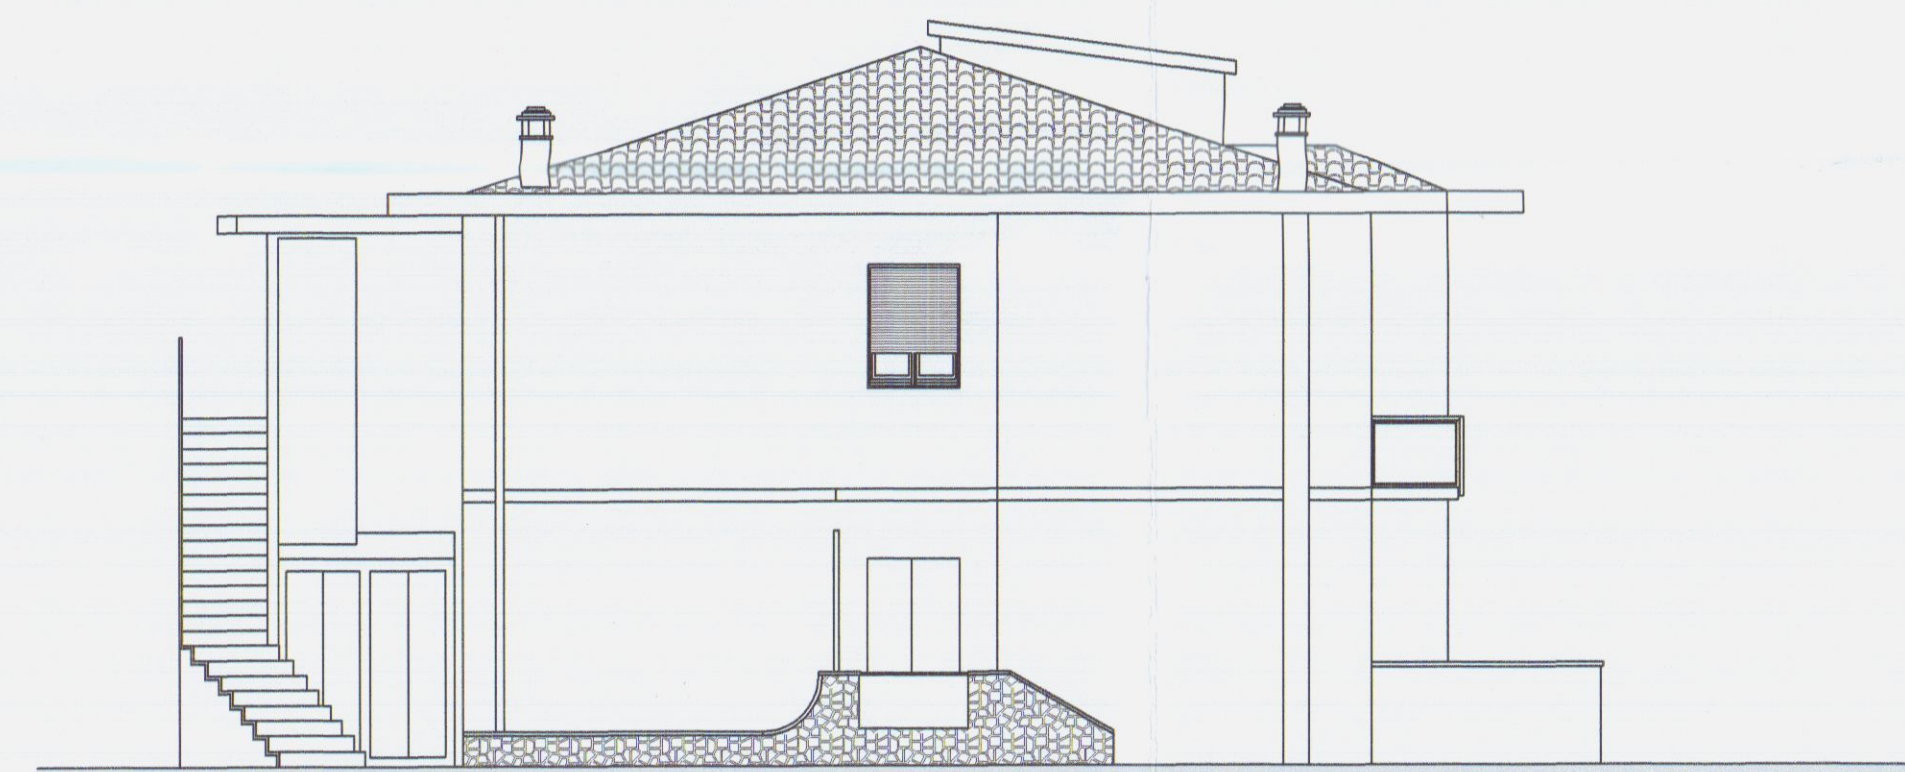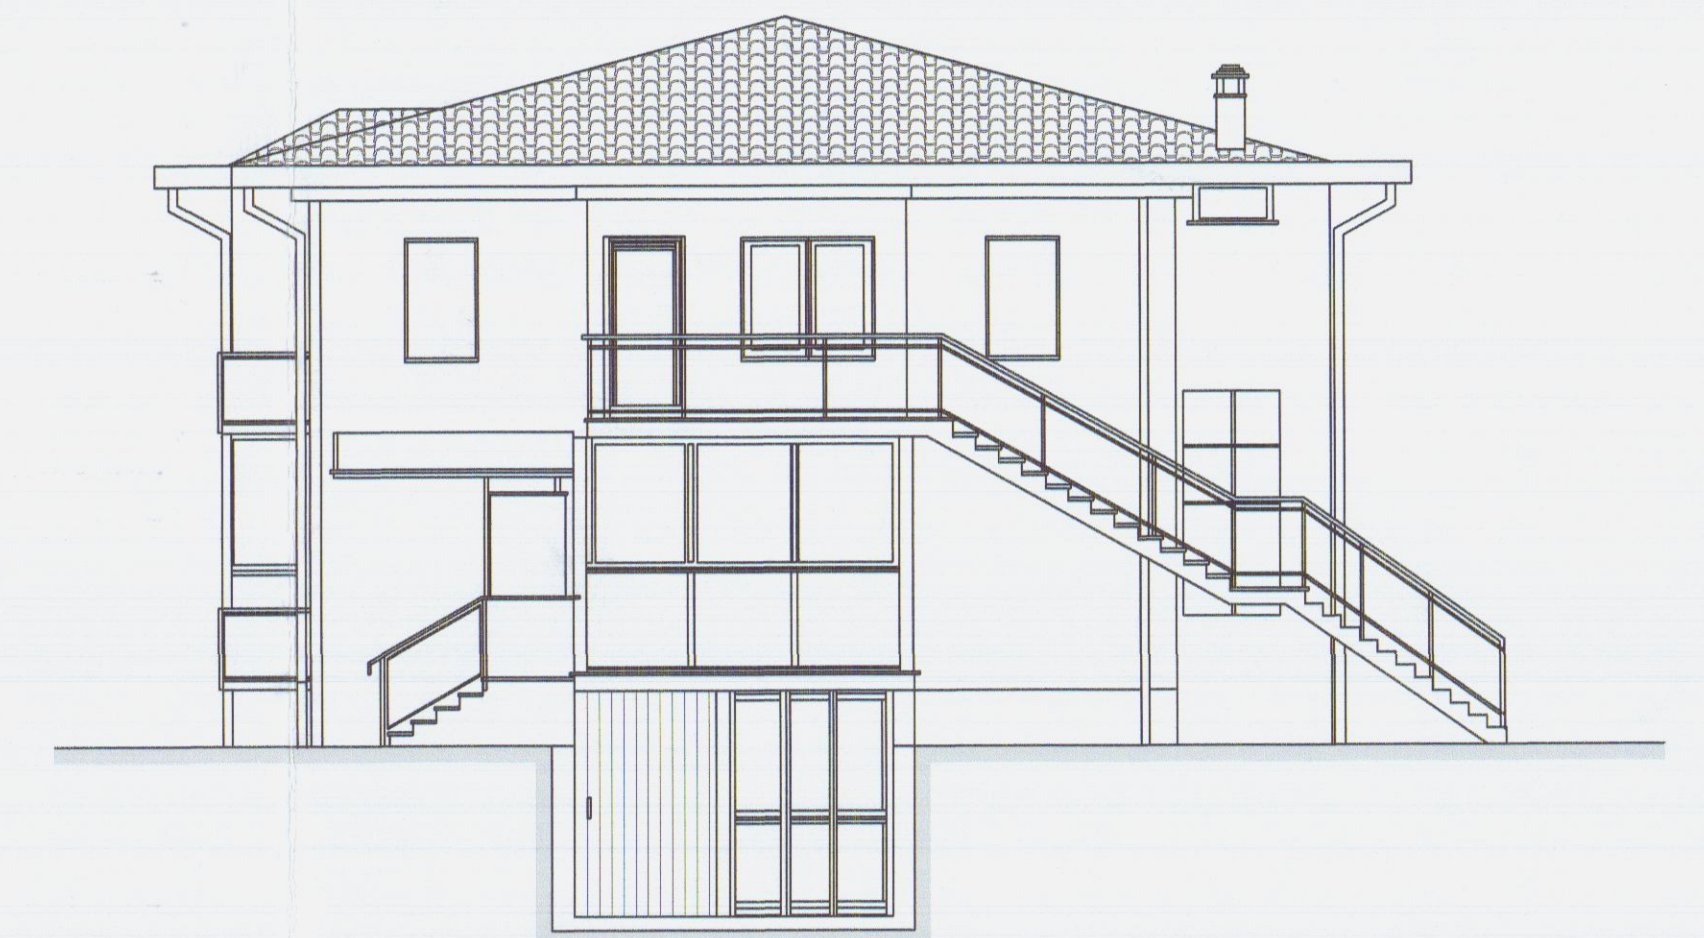


PROSPETTO LATO MONTI




PROSPETTO LATO SARZANA

PIANTA PIANO SOTTOTETTO

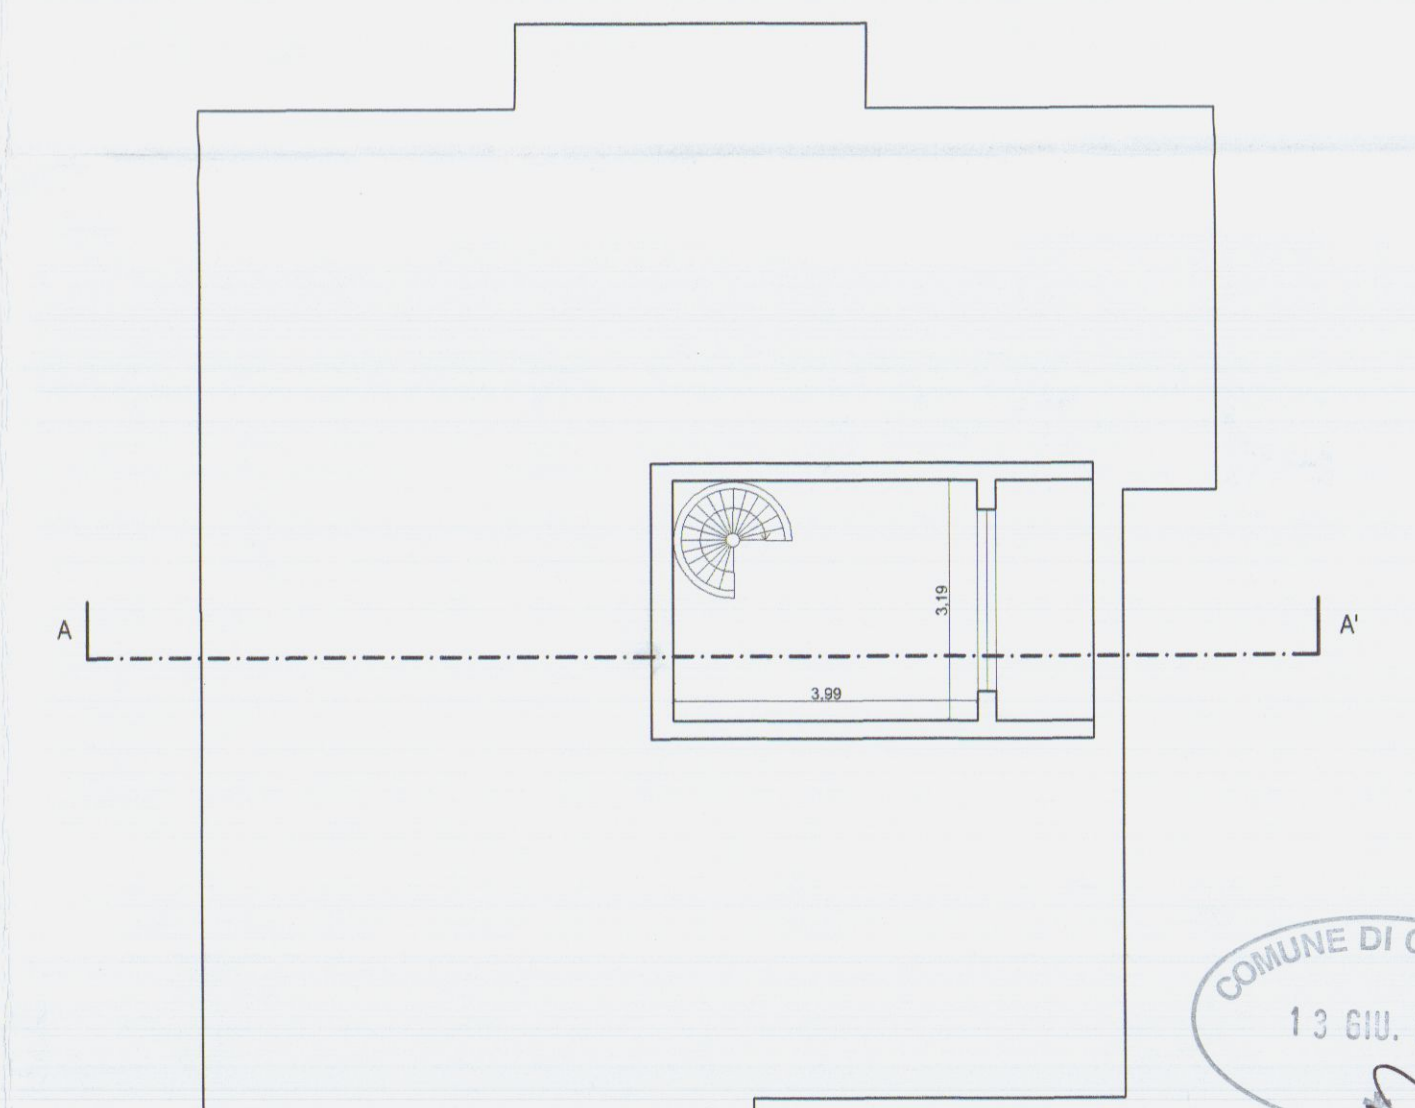

ESTRATTO CATASTALE FOGLIO 70 MAPP.269

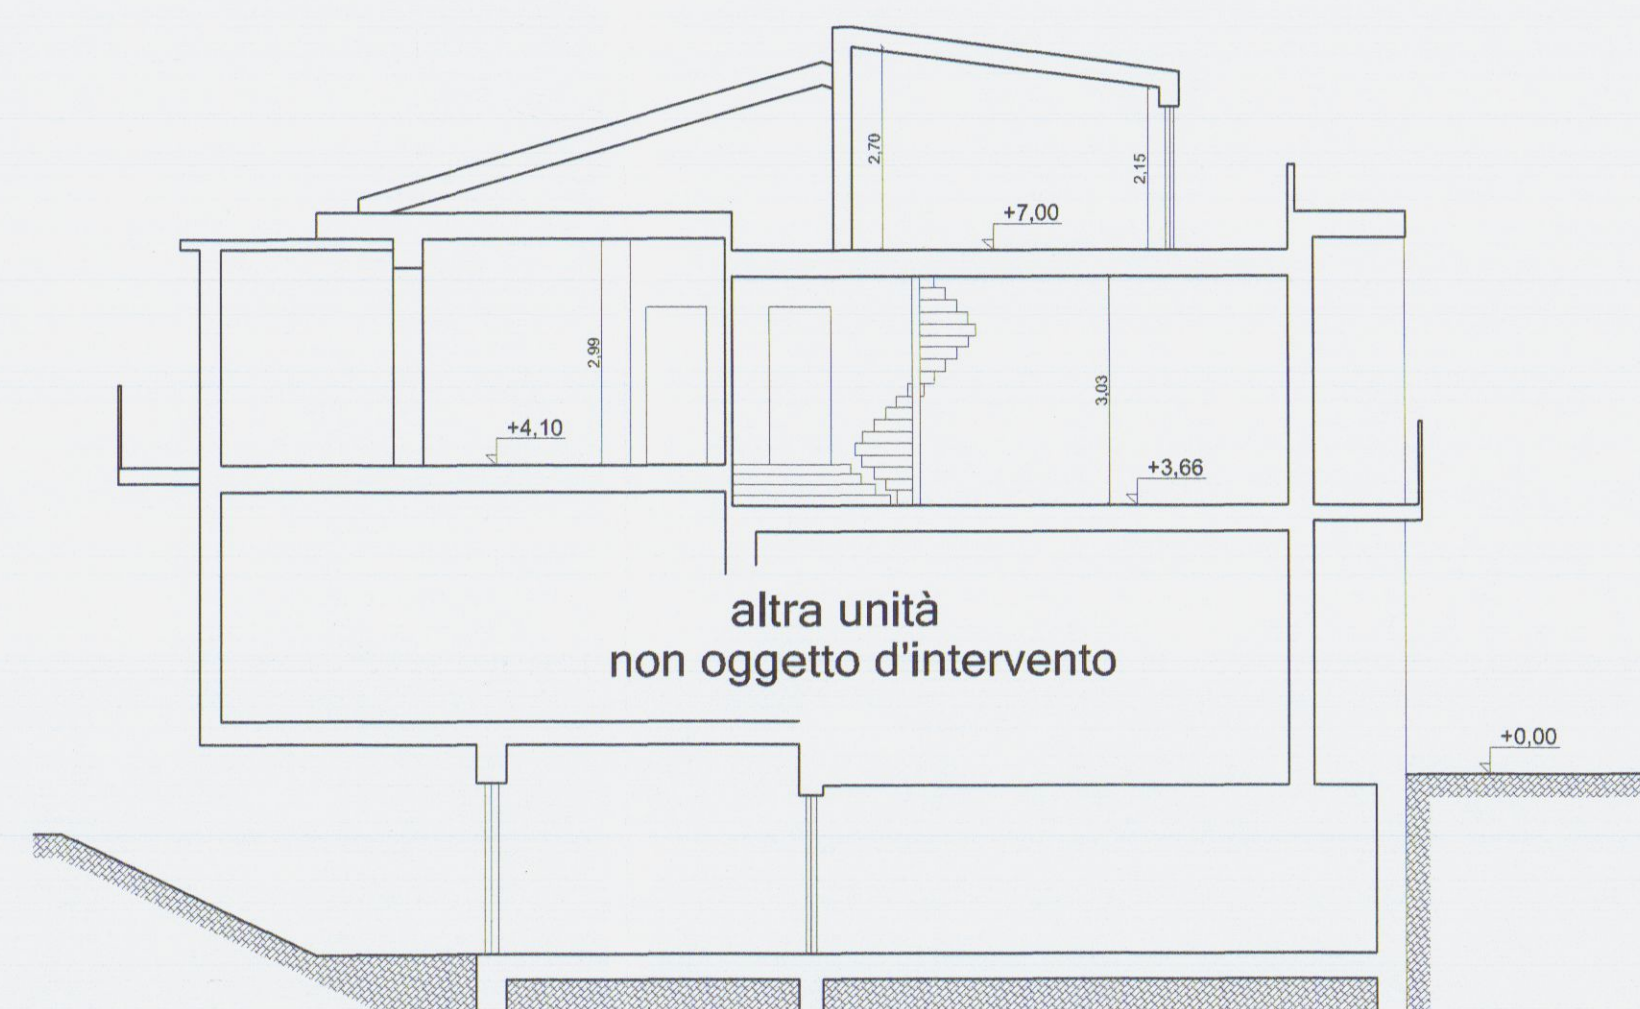

SEZIONE A-A'

Tav. 1

Data.
GIU. '13

Scala.
1.100
1.1000

lavoro: OPERE DI ADEGUAMENTO FUNZIONALE
ad unità di civile abitazione posta
in Avenza, via Villafranca n°2


committenti:
BRUSCHI DANIELE, nato a Carrara il 11/04/73
GIULIANI SANDRA, nata a Carrara il 08/11/48

oggetto:
piante, sezioni, prospetti ed estratti
STATO ATTUALE


studio di progettazione 408

Geom. Diego Bertolini


PIANTA PIANO PRIMO

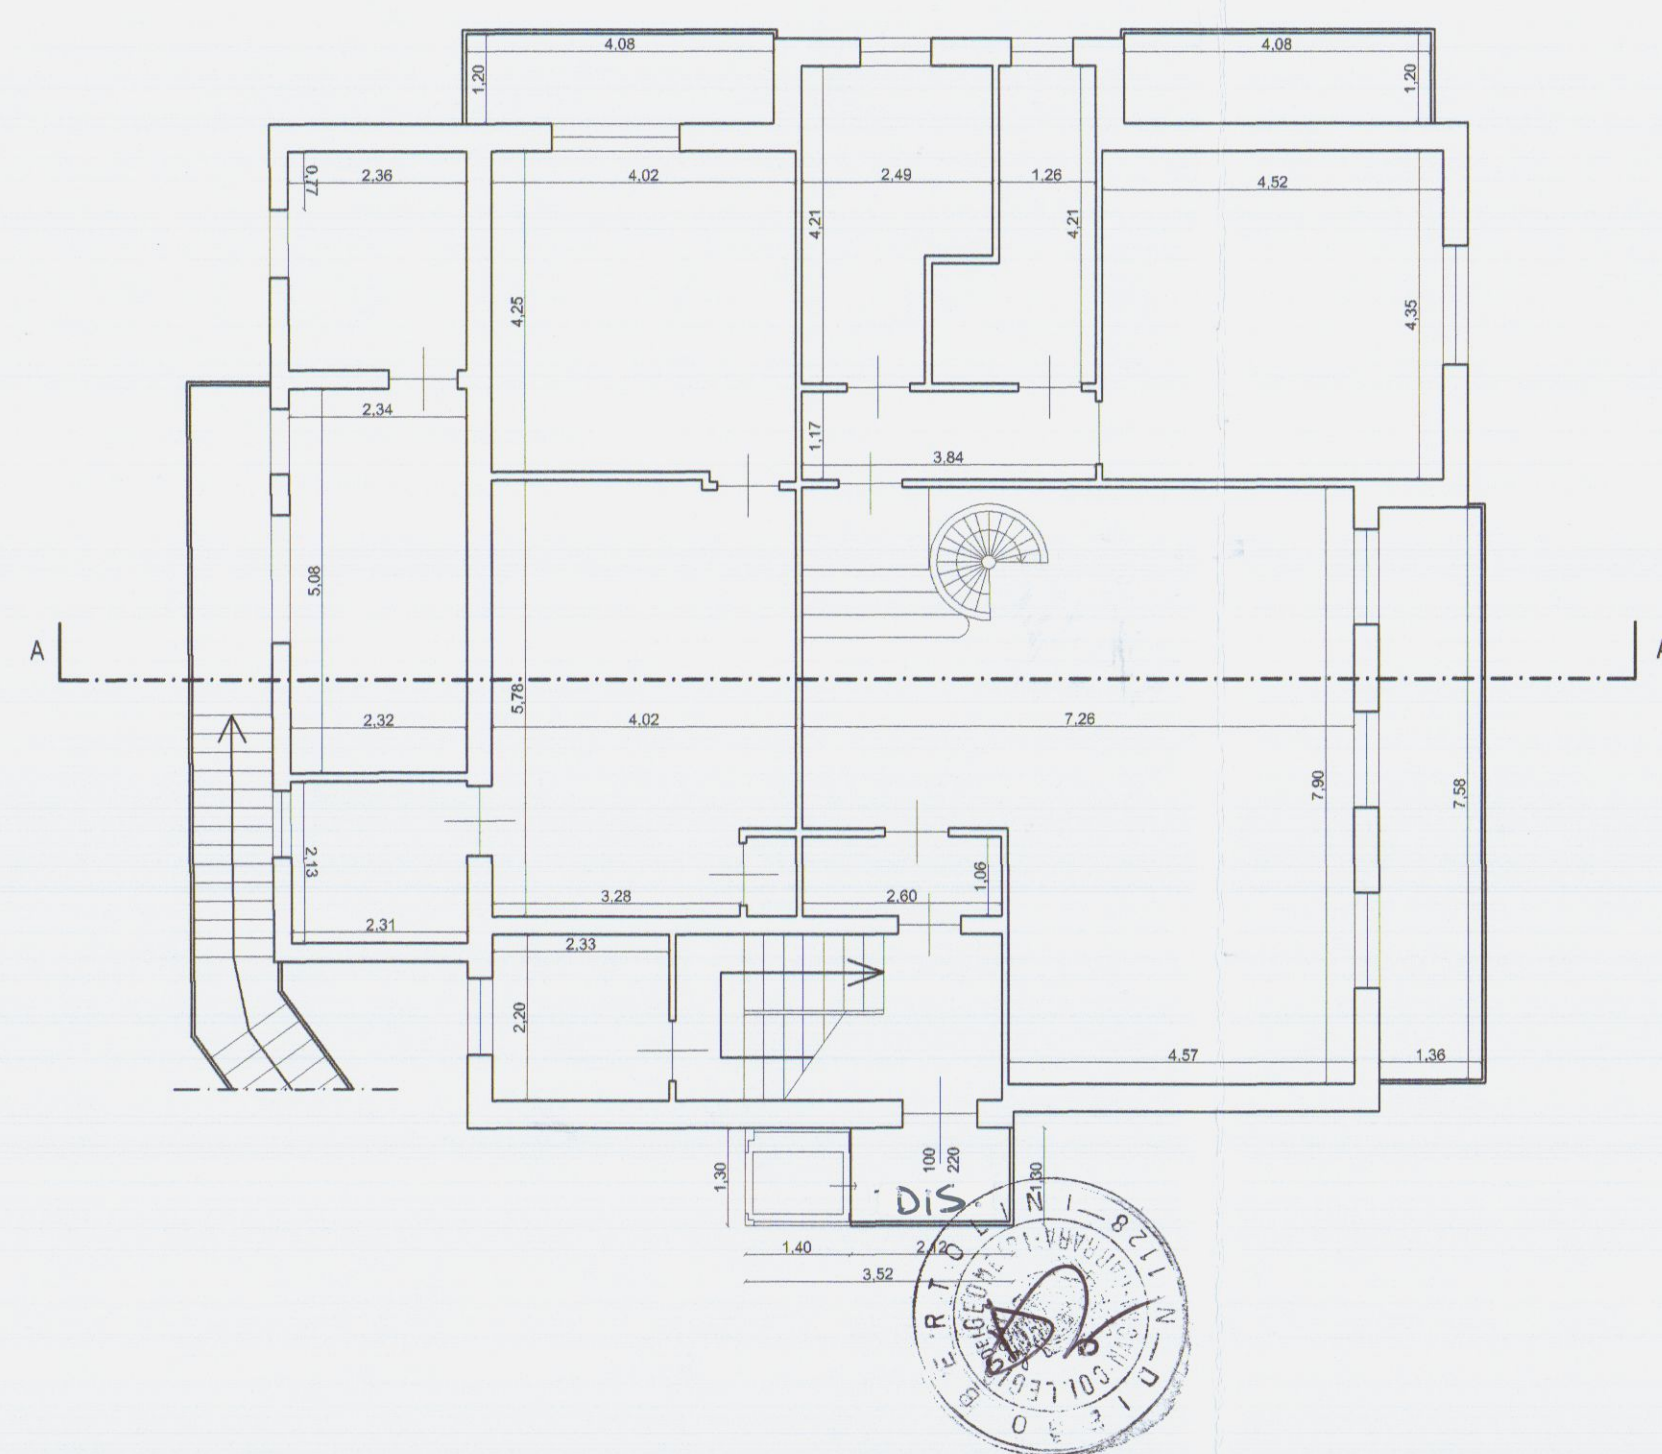


PIANTA PIANO TERRA

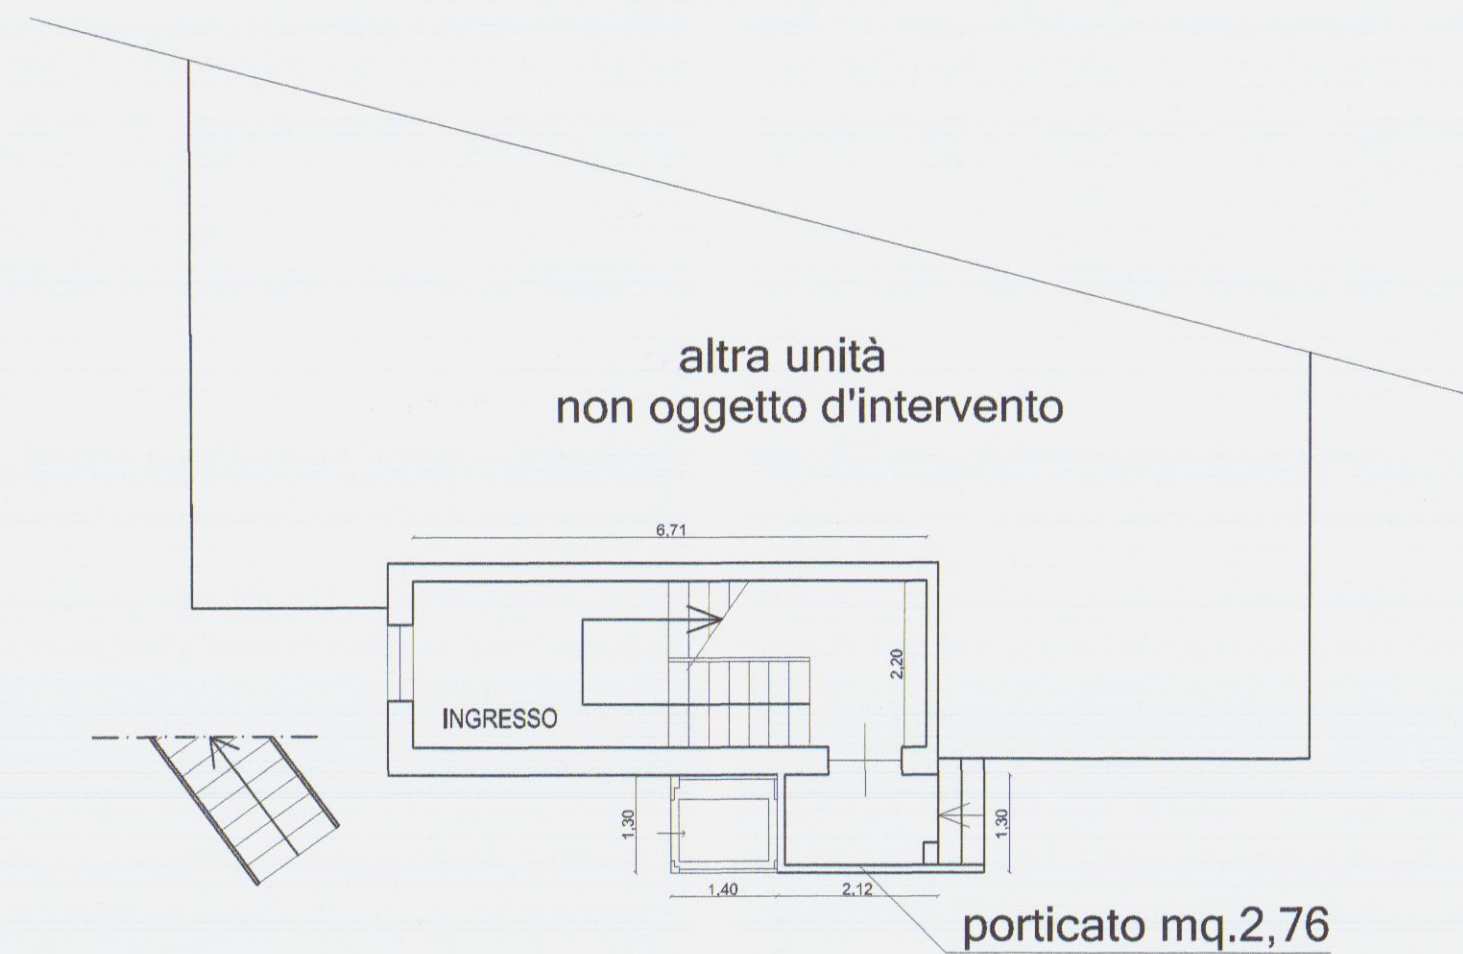


PROSPETTO LATO MASSA

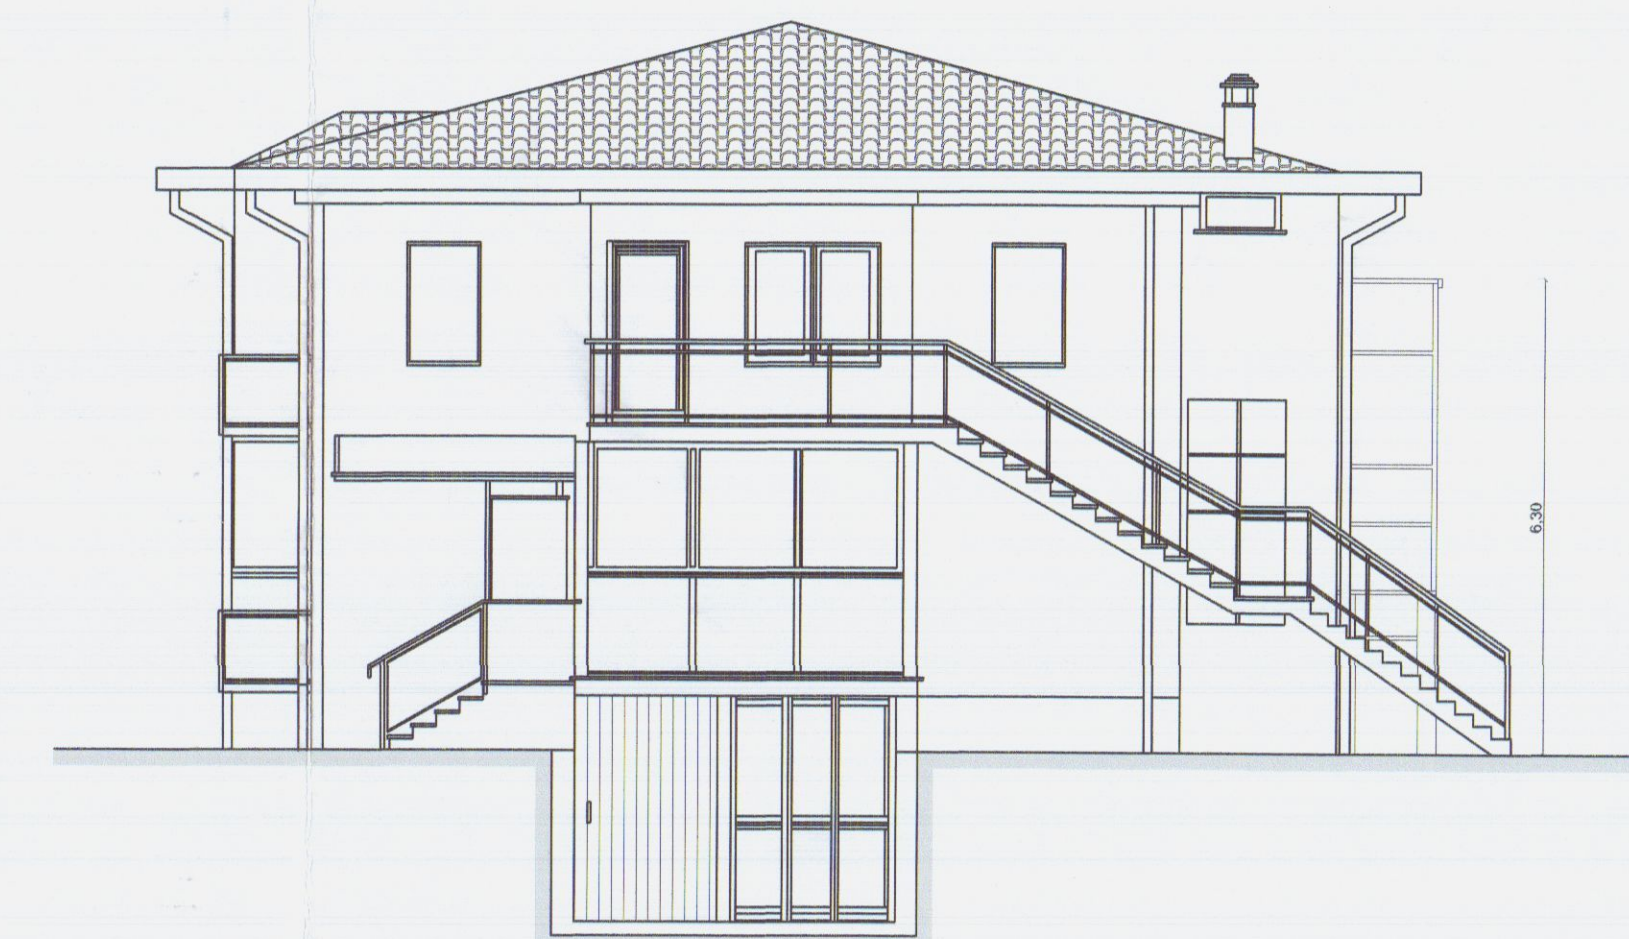


PIANTA PIANO SOTTOTETTO

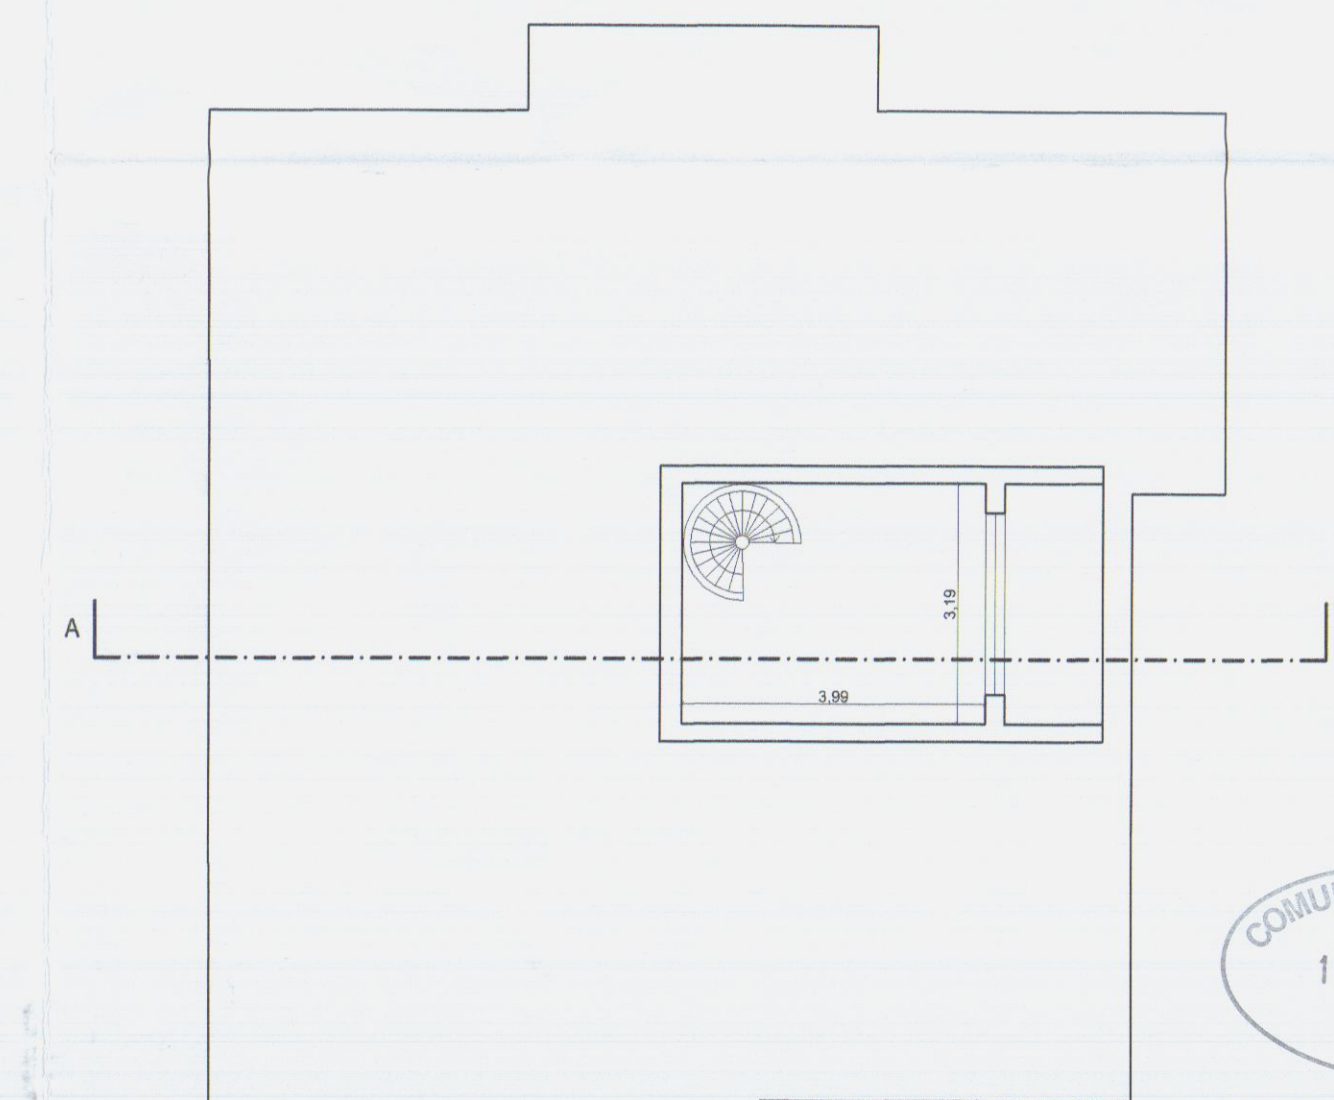


PROSPETTO LATO MONTI

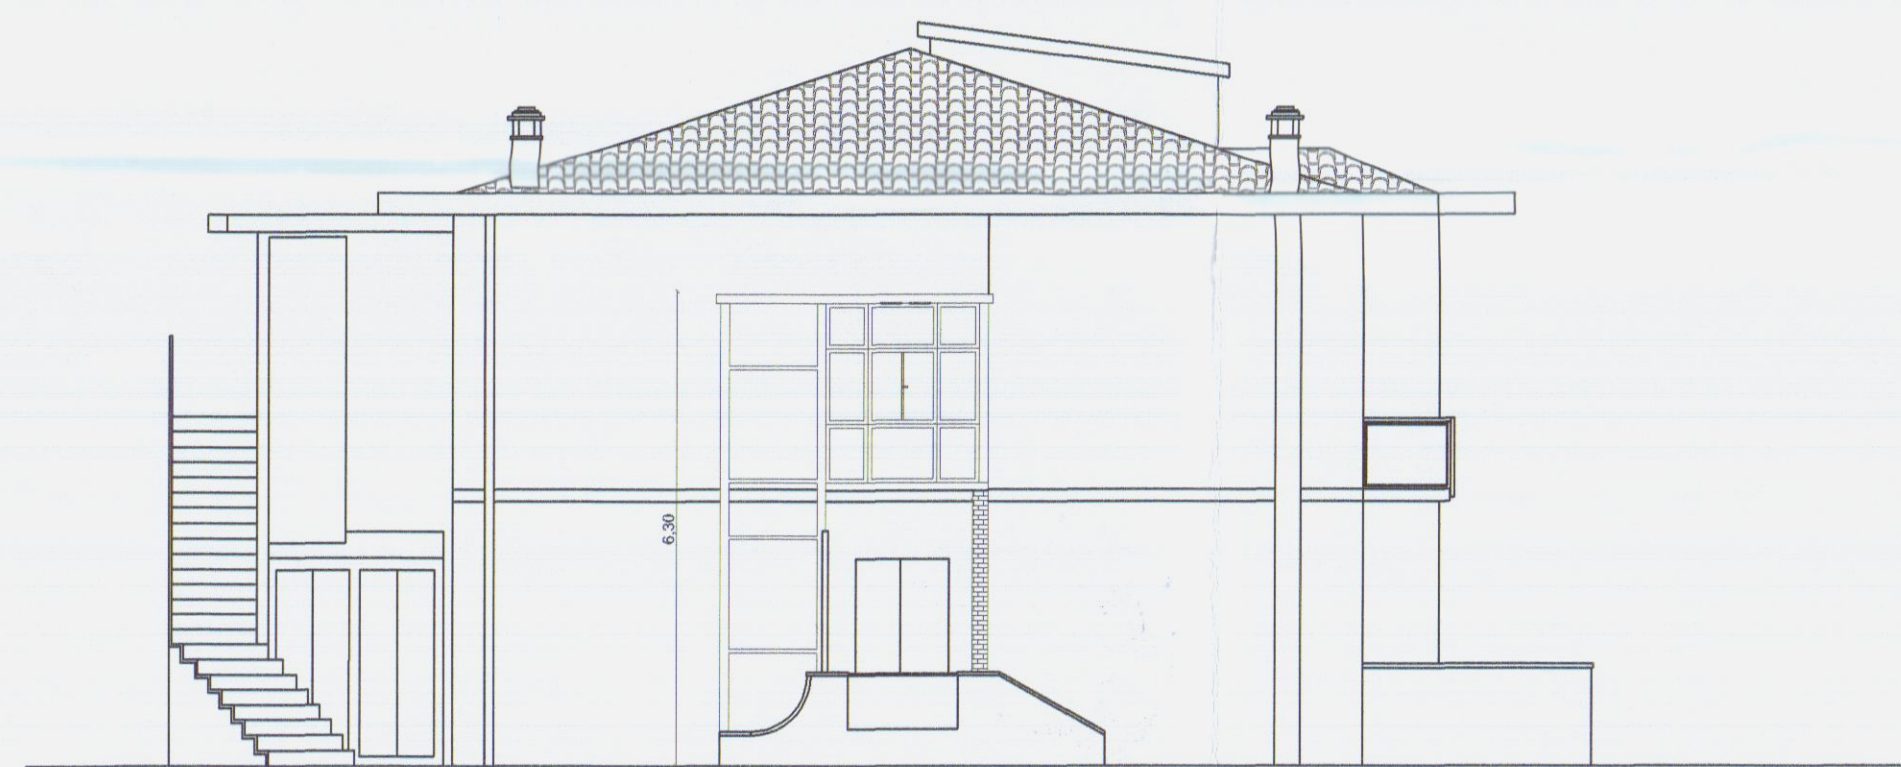

PROSPETTO LATO SARZANA

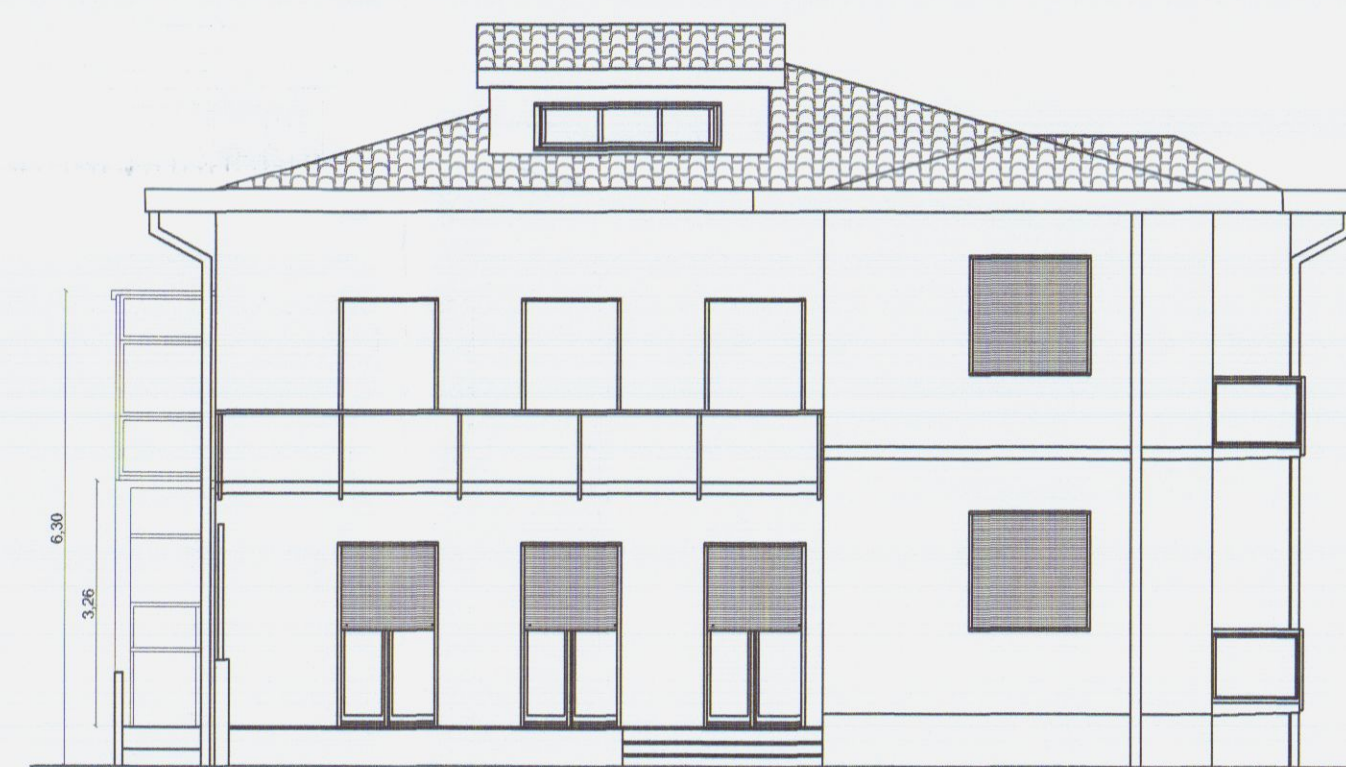

SEZIONE A-A'

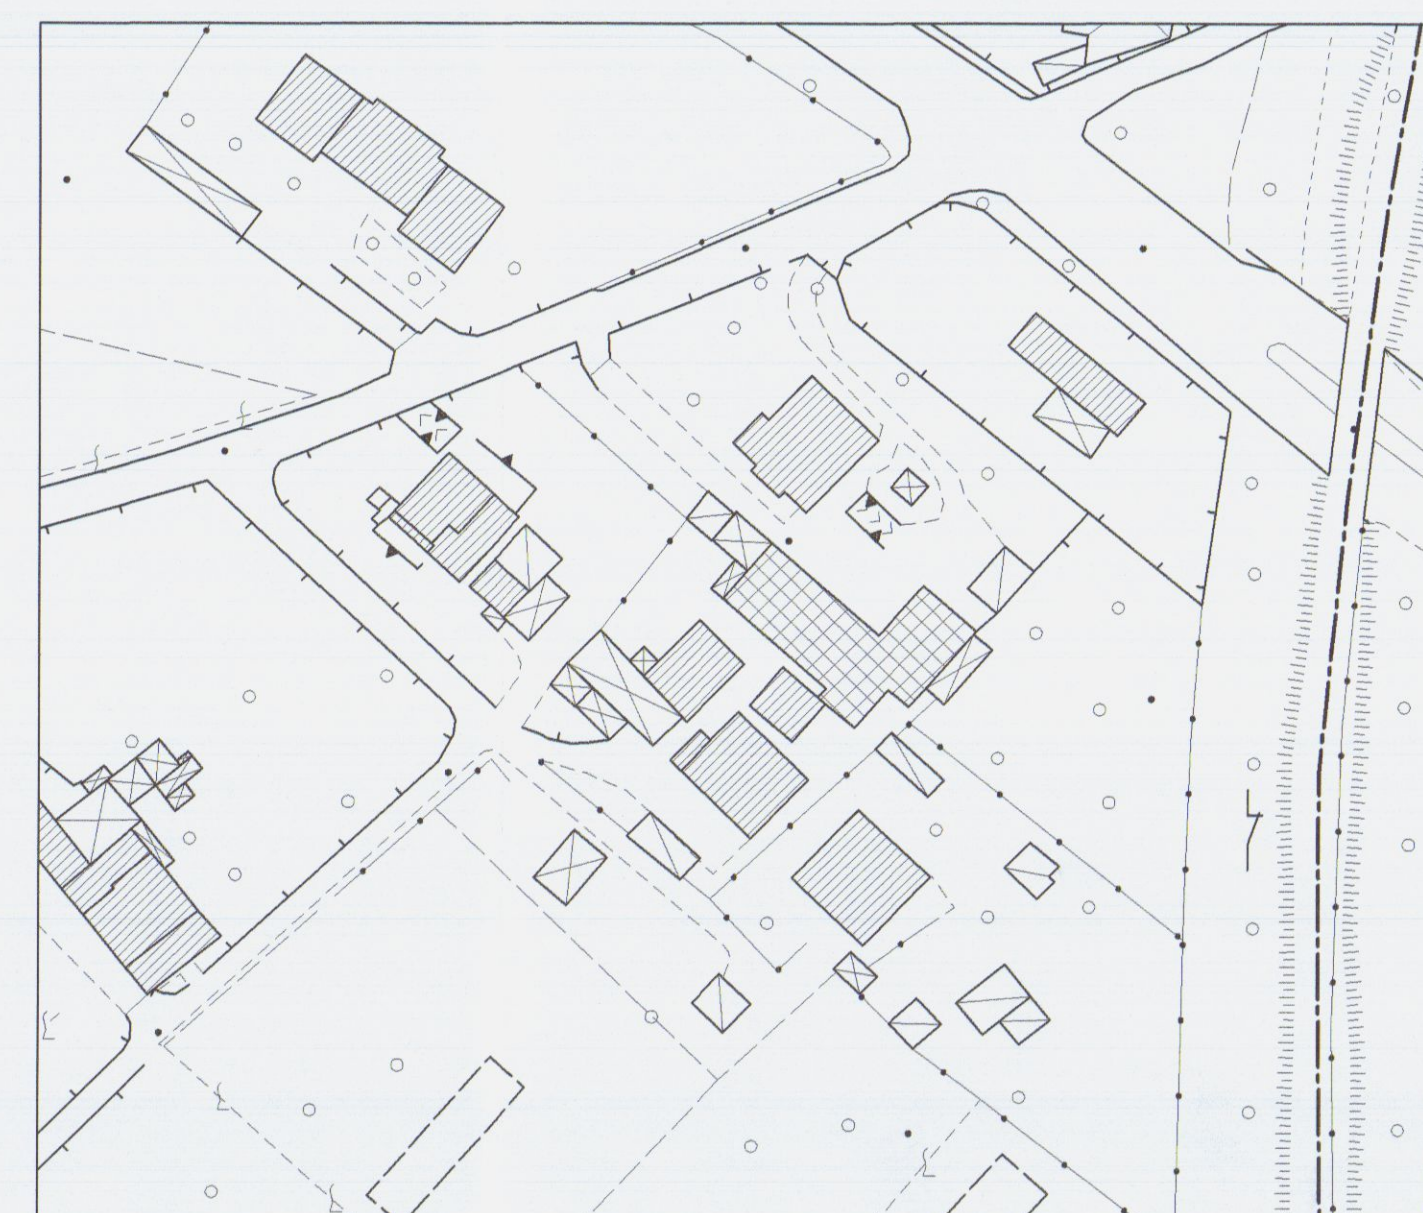

ESTRATTO AEROFOTOGRAMMETRICO

lavoro: OPERE DI ADEGUAMENTO FUNZIONALE
ad unità di civile abitazione posta
in Avenza, via Villafranca n°2

committenti:
BRUSCHI DANIELE, nato a Carrara il 11/04/73
GIULIANI SANDRA, nata a Carrara il 08/11/48

oggetto:
piante, sezioni, prospetti ed estratti
STATO DI PROGETTO

studio di progettazione 408


Geom. Diego Bertolini

Tav. 2

Data.
GIU. '13

Scala.
1.100
1.1000


PIANTA PIANO PRIMO

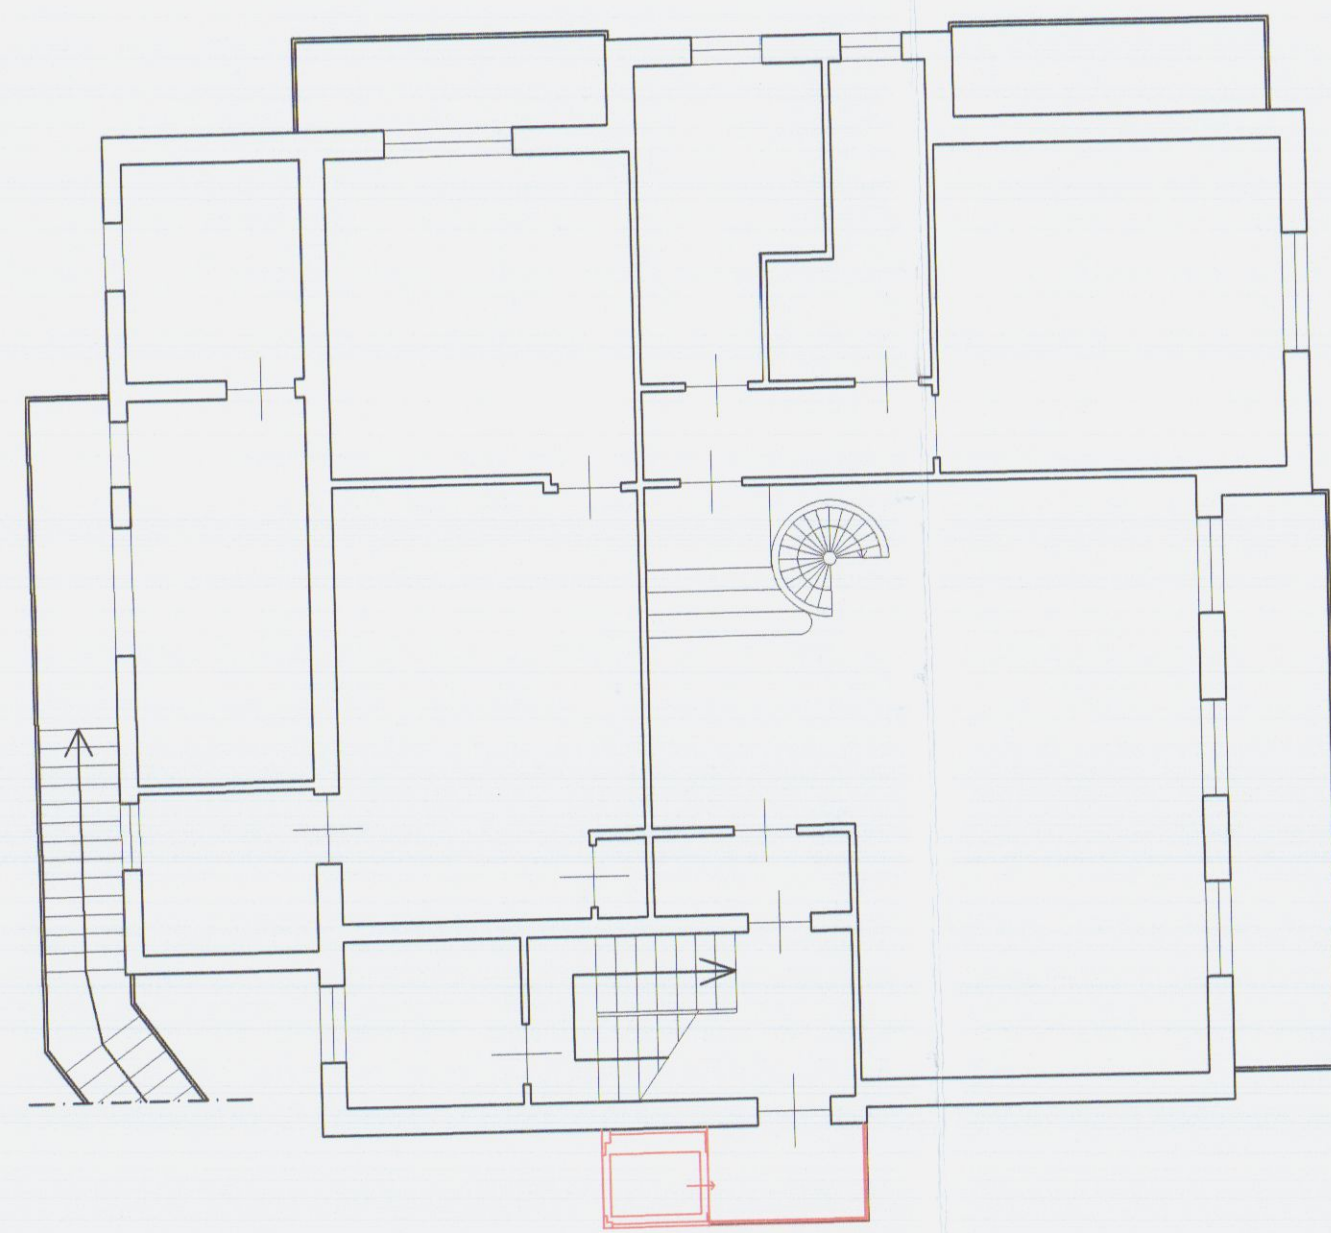


PIANTA PIANO TERRA




PROSPETTO LATO MASSA

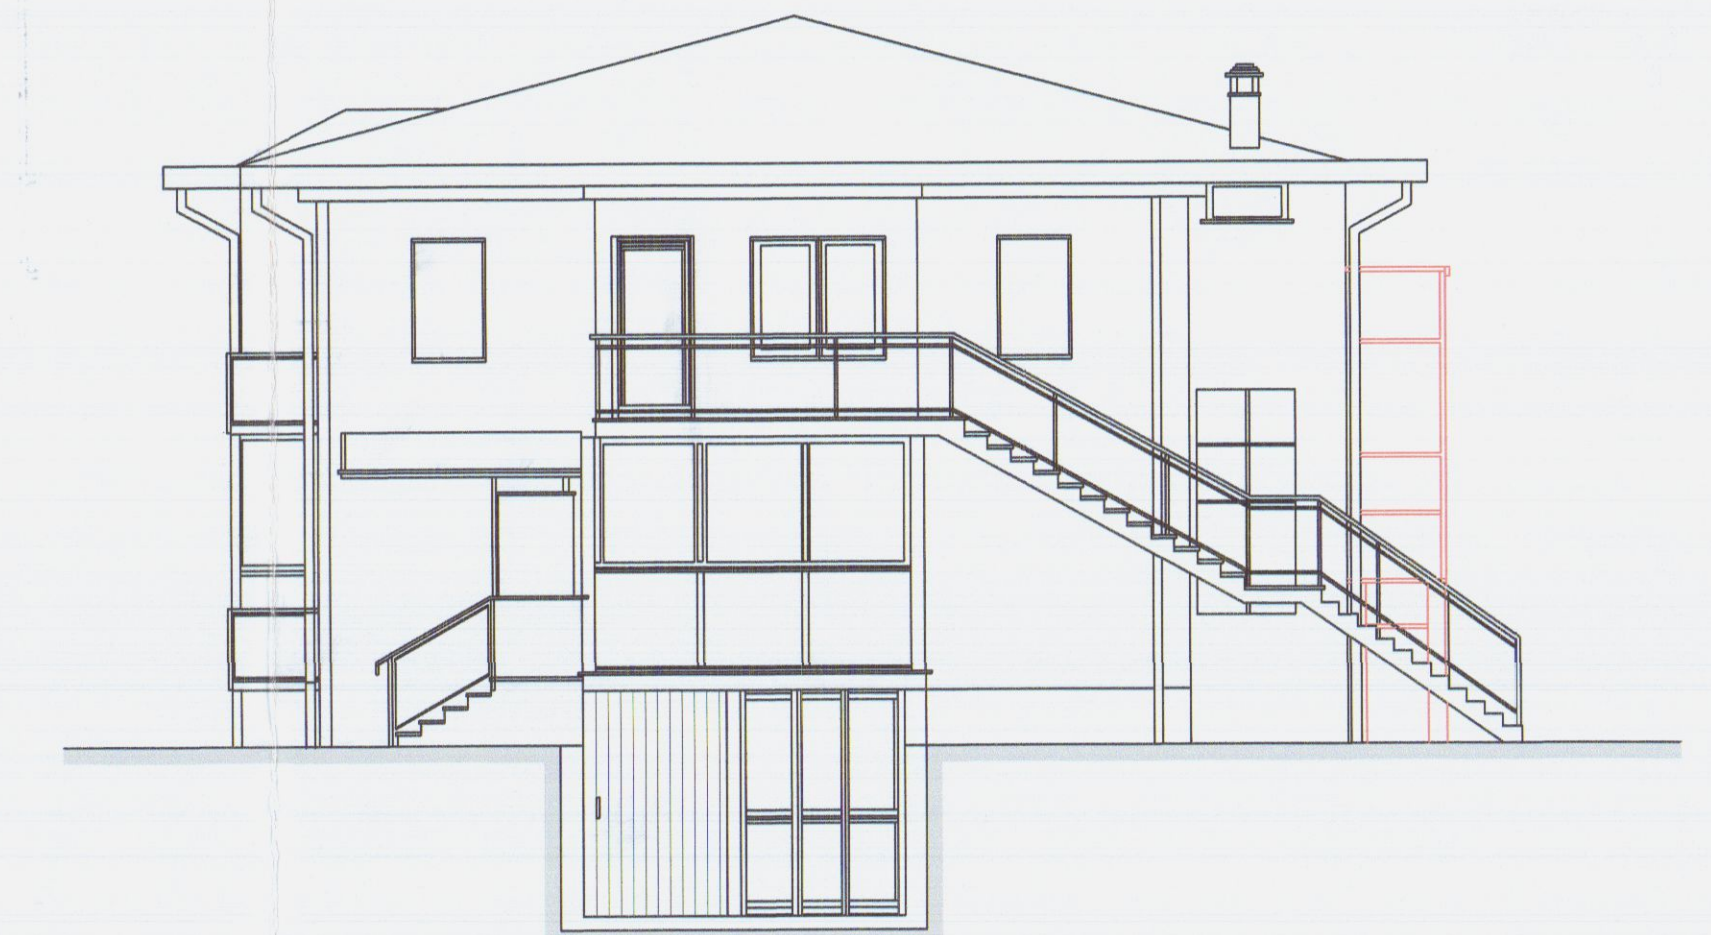


PIANTA PIANO SOTTOTETTO

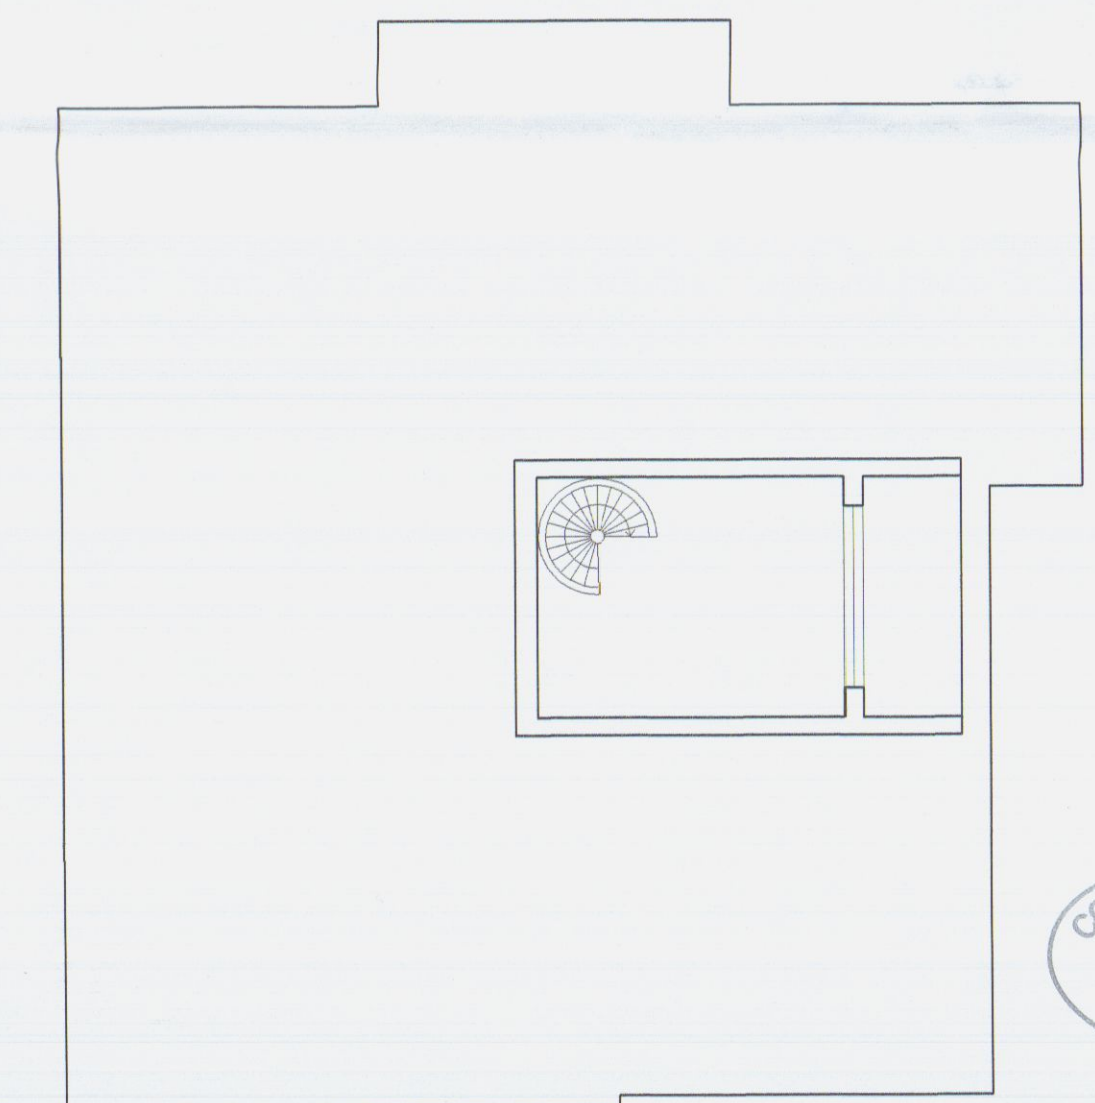



PROSPETTO LATO MONTI

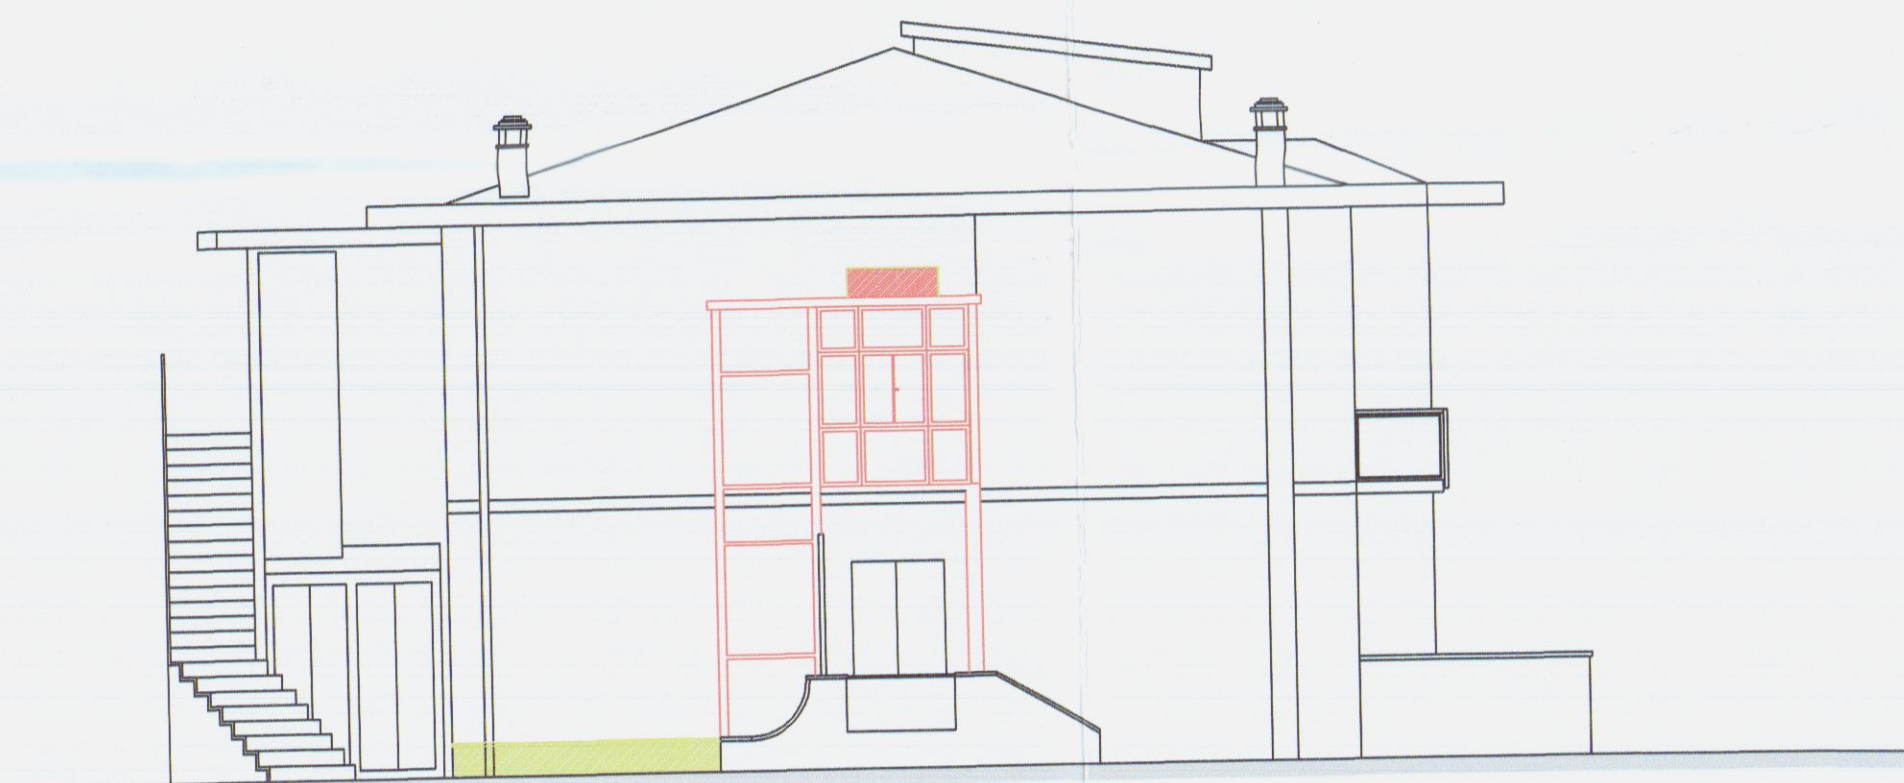


PROSPETTO LATO SARZANA

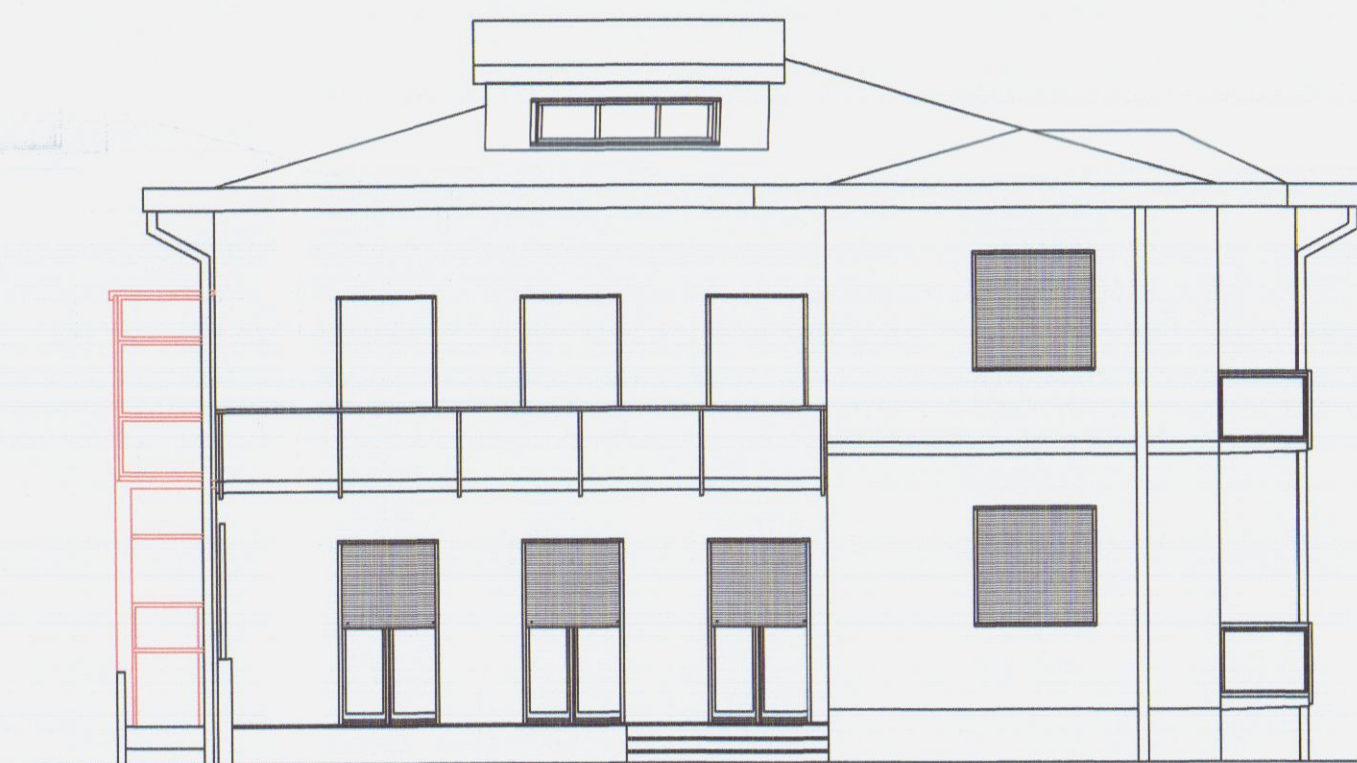

SEZIONE A-A'

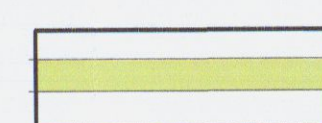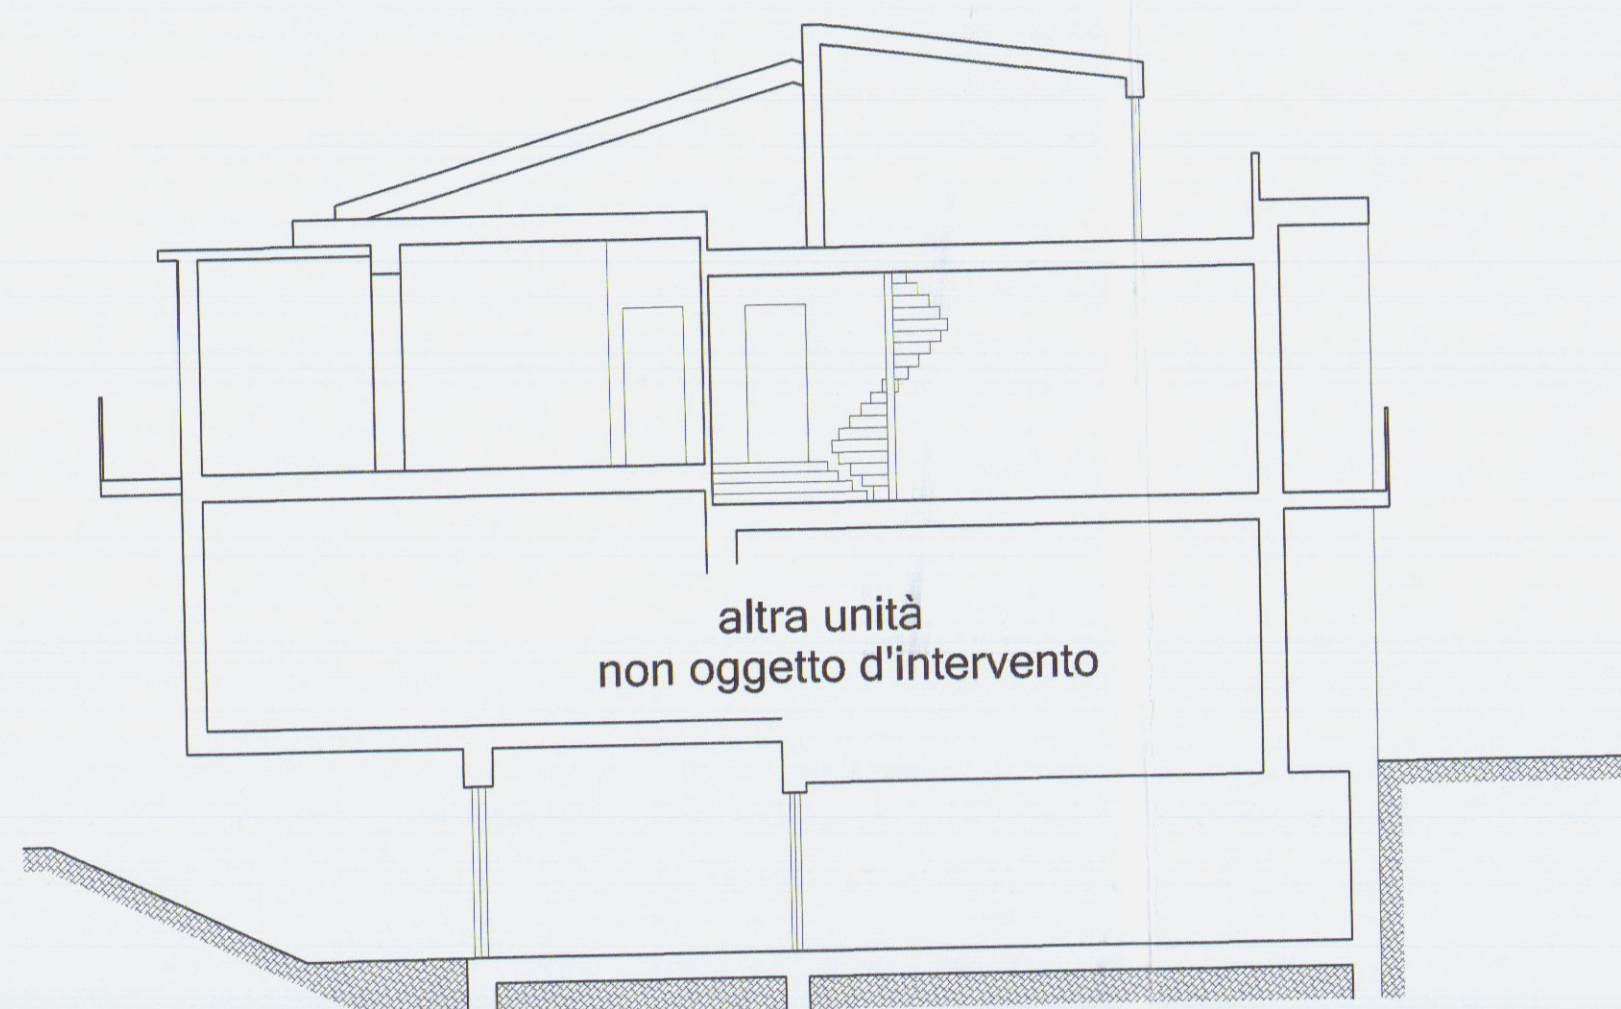

DEMOLIZIONI

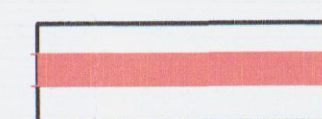

NUOVE COSTRUZIONI

Tav. 3

Data. GIU. '13

Scala. 1.100 1.1000

lavoro: OPERE DI ADEGUAMENTO FUNZIONALE ad unità di civile abitazione posta in Avenza, via Villafranca n°2

committenti: BRUSCHI DANIELE, nato a Carrara il 11/04/73 GIULIANI SANDRA, nata a Carrara il 08/11/48


oggetto: piante, sezioni, prospetti STATO SOVRAPPOSTO

studio di progettazione 408

Geom. Diego Bertolini


PIANTA PIANO TERRA

altra unità
non oggetto d'intervento

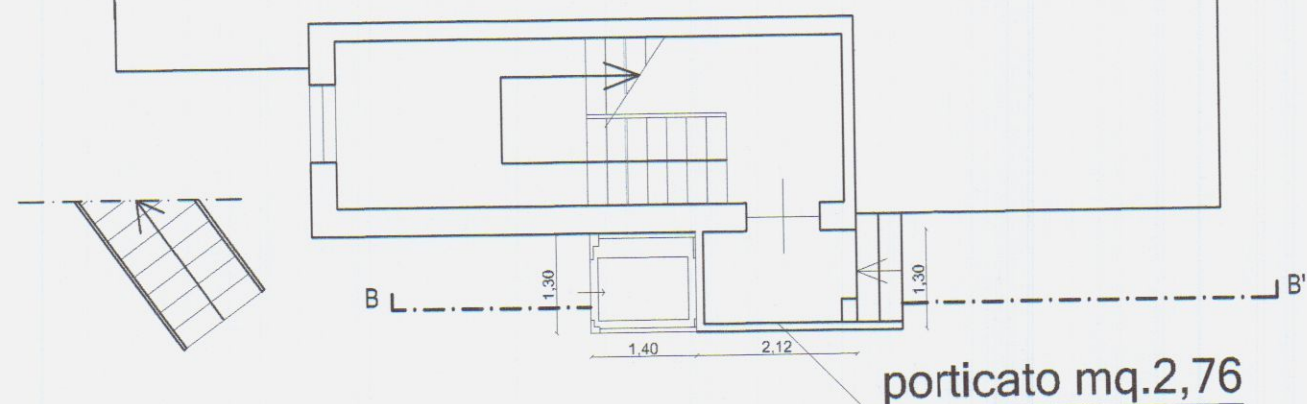



PIANTA PIANO TERRA

altra unità
non oggetto d'intervento

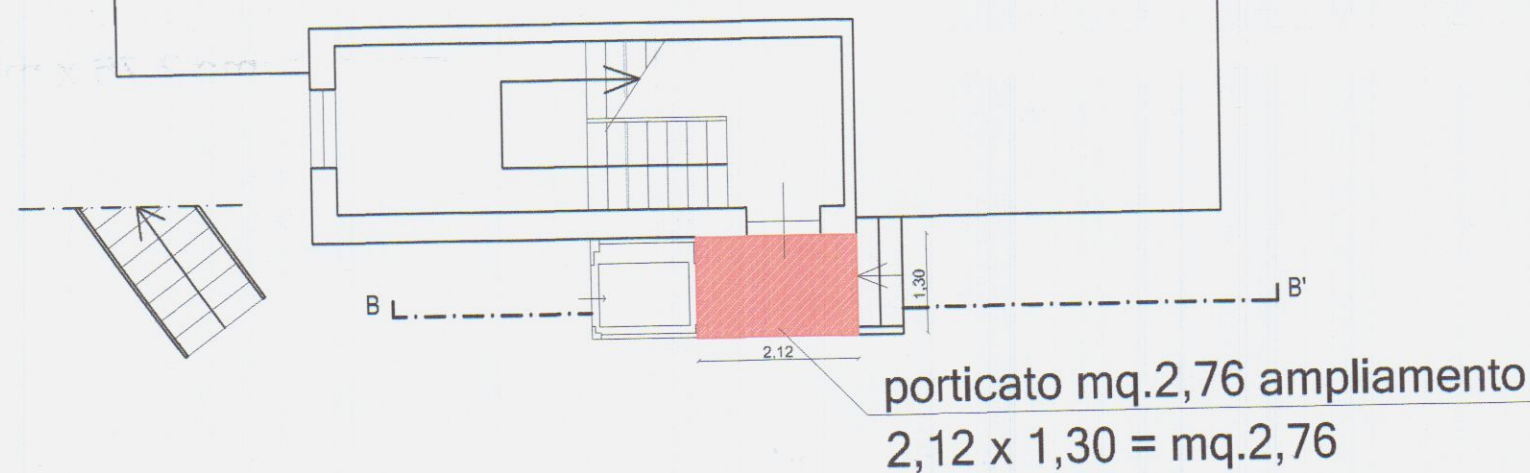

volume mc.4,24 ampliamento
mc 2,76 x ml.3,26 = mc.8,99

P.1.

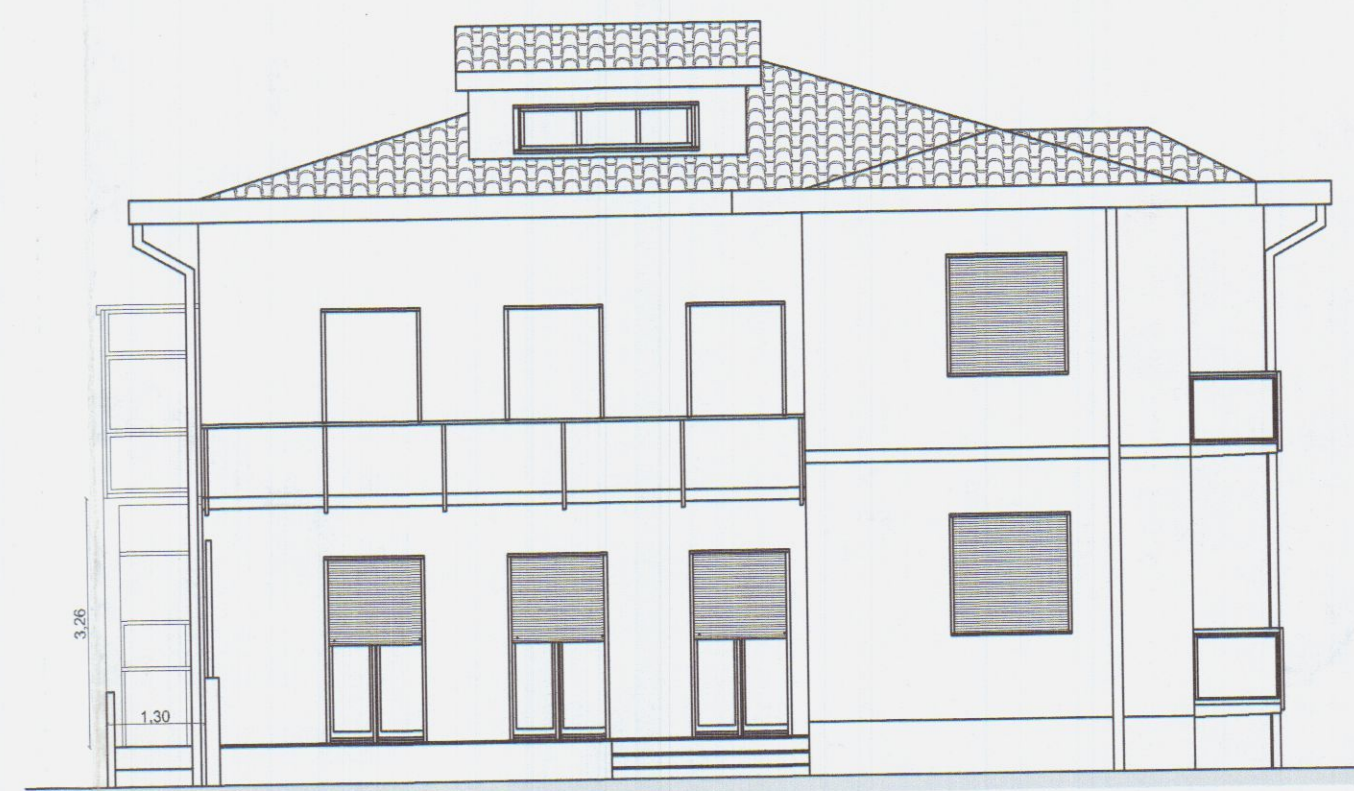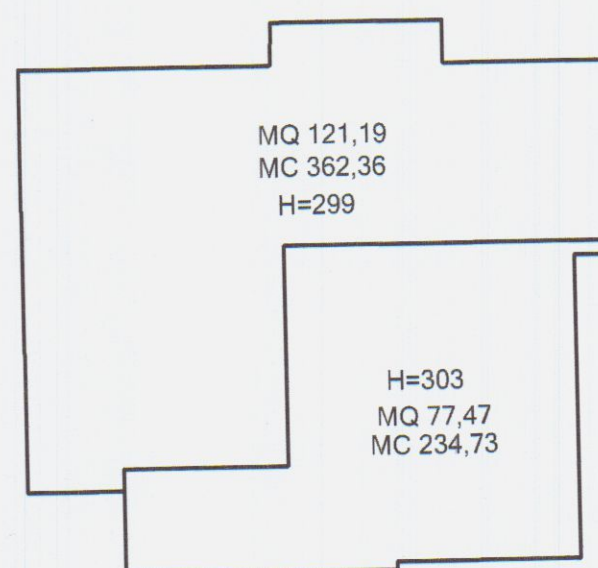


PROSPETTO LATO SARZANA




PROSPETTO LATO SARZANA

P.2.

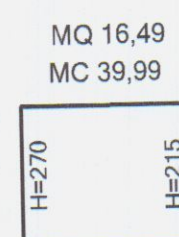


P.T.

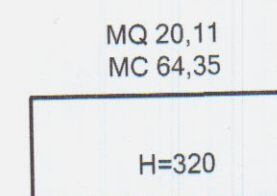


SCHEMA VOLUMI STATO ATTUALE

PARTICOLARE DELLA SEZIONE OGGETTO D'INTERVENTO B-B'


P.1.

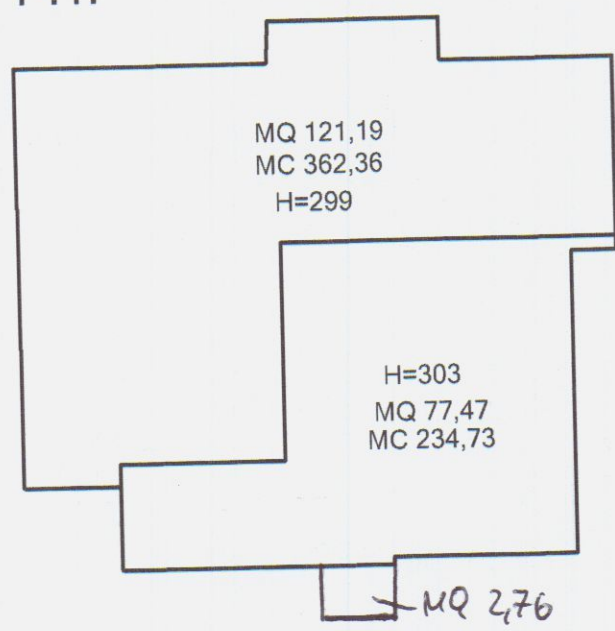

P.2.

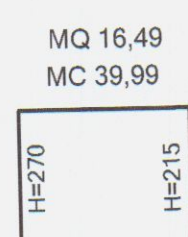

P.T.

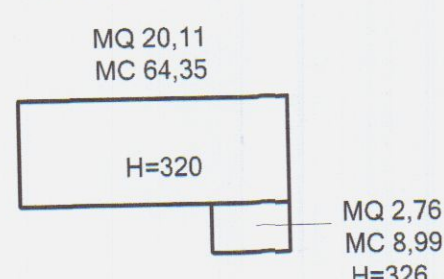

SCHEMA VOLUMI STATO PROGETTO

TABELLA INDICI

DESTINAZIONE FABBRICATO DA R.U.:
CPA 2c

INQUADRAMENTO INTERVENTO:
ristrutturazione edilizia R2 adeguamento igienico-funzionale

SUPERFICIE MASSIMA IN AMPLIAMENTO:
mq 9,00

SUPERFICIE REALIZZATA IN AMPLIAMENTO:
= mq. 5,44 < mq. 9,00

VOLUME REALIZZATO IN AMPLIAMENTO:
= mc. 45,89

Tav.

4

Data.
GIU. '13

Scala.
1.100

lavoro: OPERE DI ADEGUAMENTO FUNZIONALE
ad unità di civile abitazione posta
in Avenza, via Villafranca n°2

committenti:
BRUSCHI DANIELE, nato a Carrara il 11/04/73
GIULIANI SANDRA, nata a Carrara il 08/11/48

oggetto:
TABELLE E SCHEMI

studio di progettazione 408

Geom. Diego Bertolini