

SOLUZIONE

RESPINTO




ROSSI LEA

RIFACIMENTO COPERTURA


PIANTE, SEZIONE E PROSPETTI

ATTUALE

PIANTA PIANO TERRA

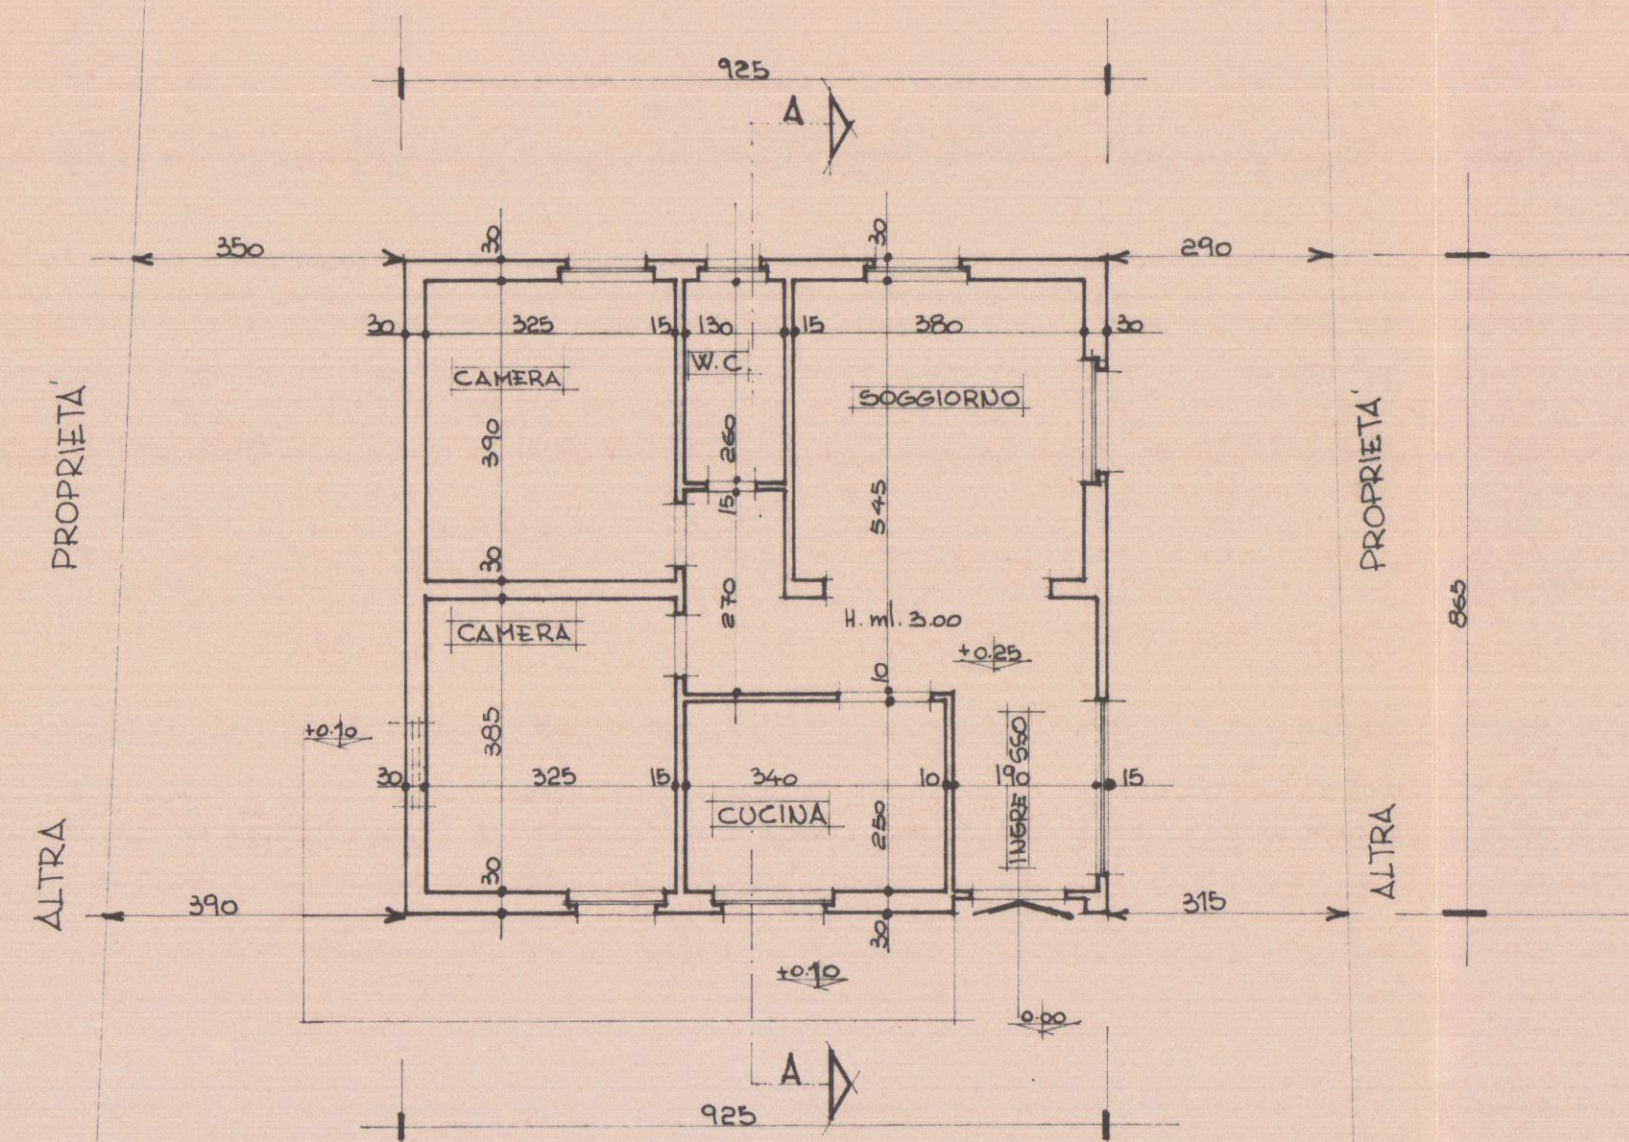


SEZIONE A-A

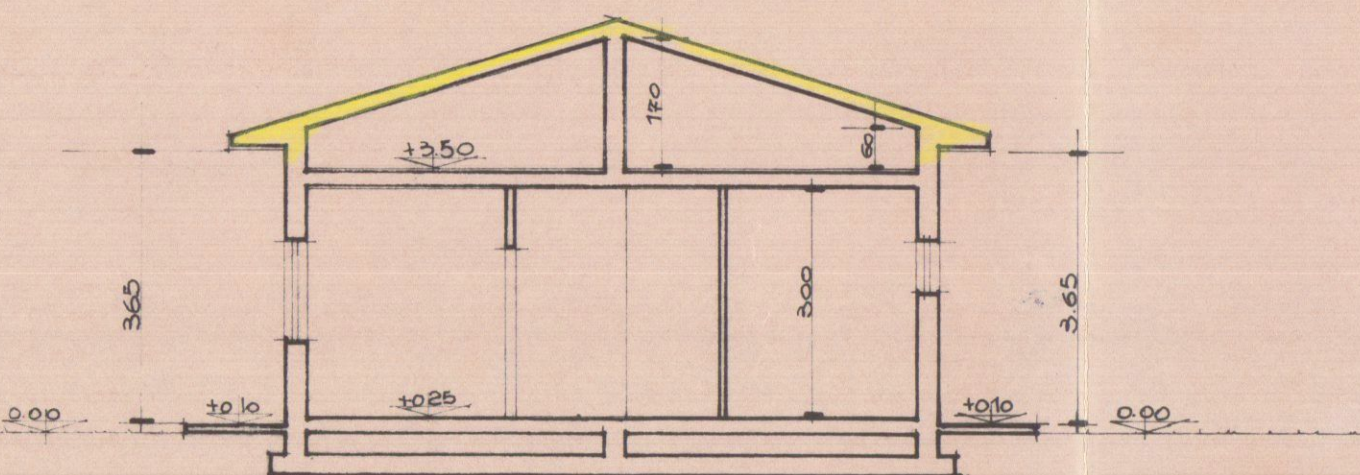


PROPRIETÀ

ALTRA


PIANTA COPERTURA

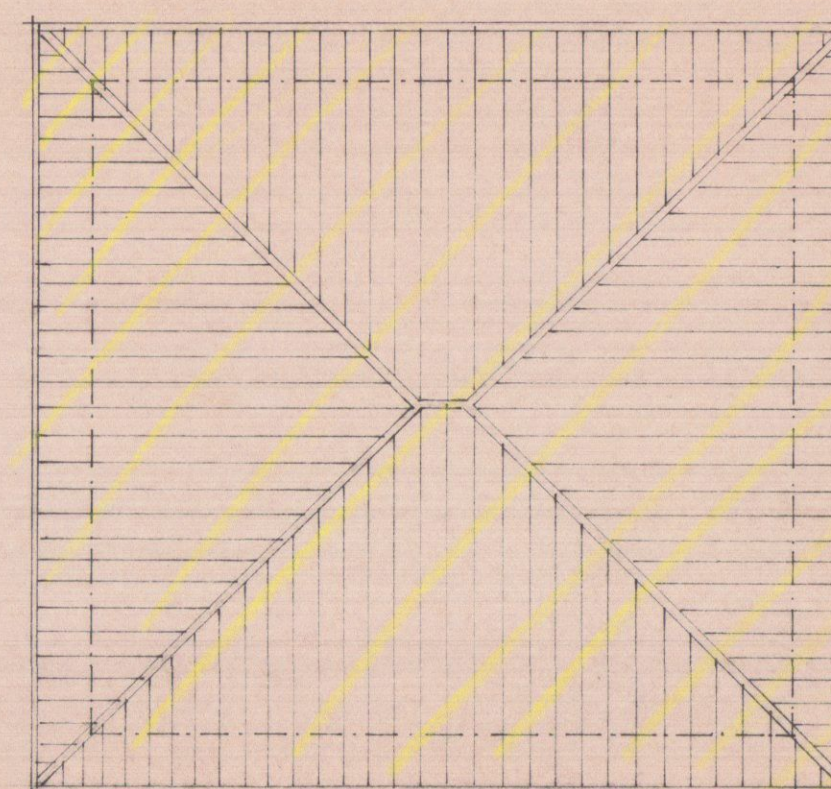


PROSPETTO NORD.-OVEST.

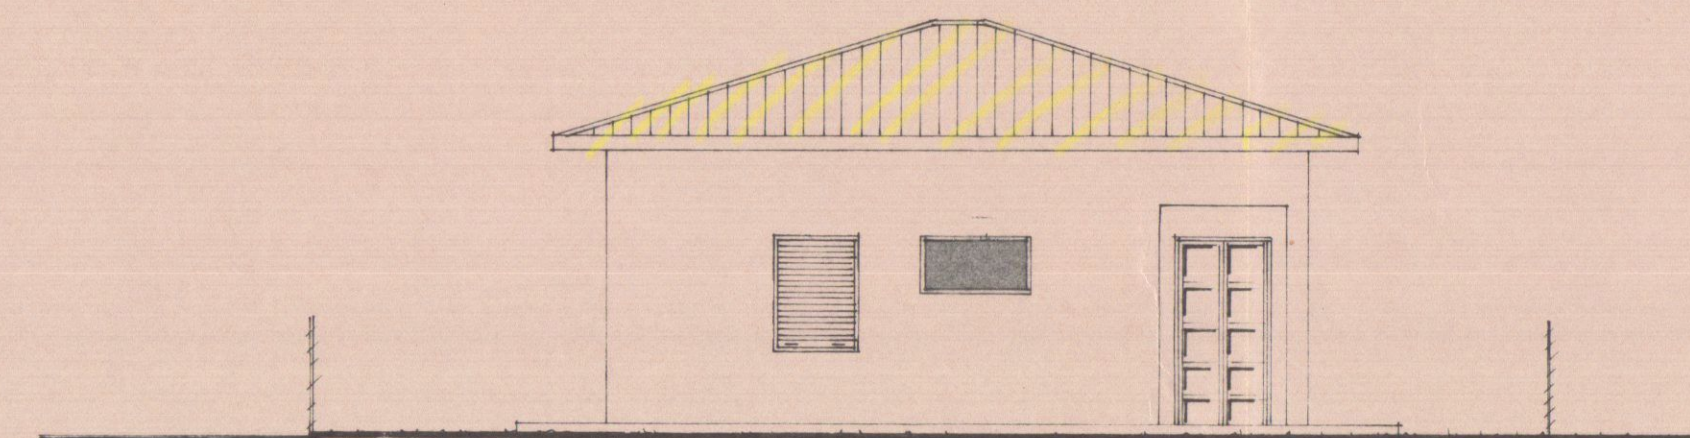

PROSPETTO NORD.-EST.

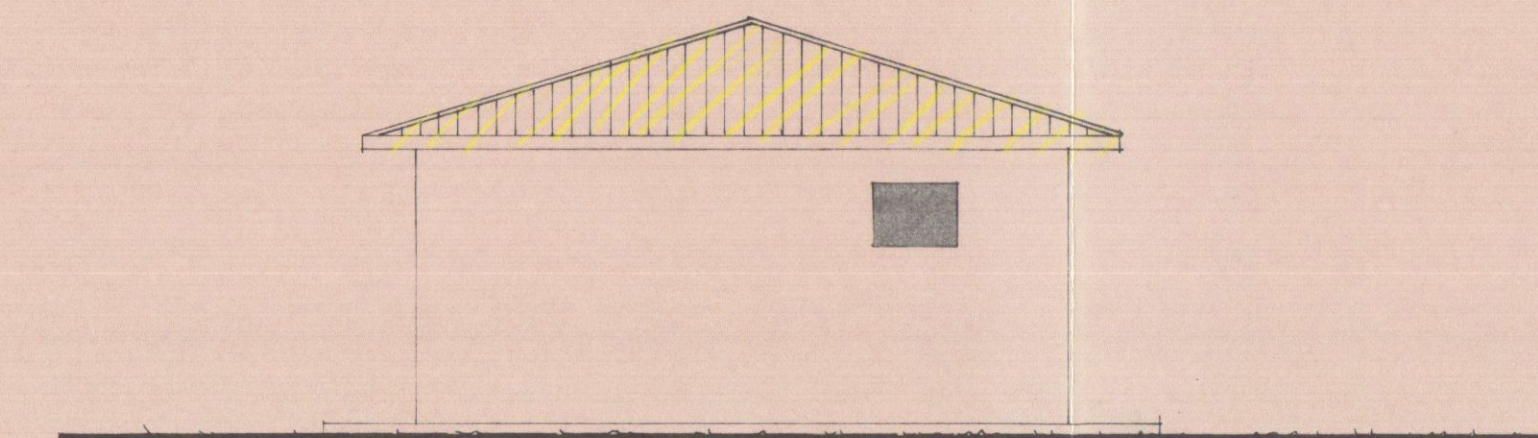

PROSPETTO SUD.-OVEST.

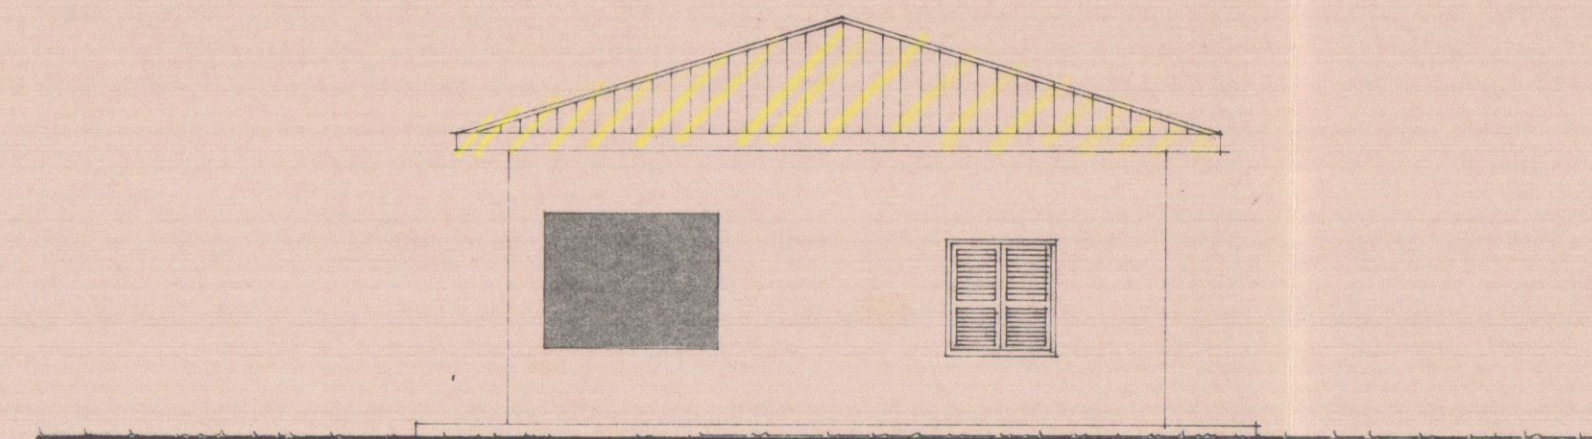

PROSPETTO SUD.-EST.

