

2 SOLUZIONE

RESPINTO

APPROVATO

COMUNE DI CARRARA
SETT. URBANISTICA

Approvato dal Sindaco alle condizioni
indicate nella Concessione Edilizia
n° del
elab. grafico di cui alla Comm. Edilizia
n° del
L. Istruttore Tecnico
Pezzica Geom. S. M. S.

Il Dirigente 1° Dip.
Variani Arch. Claudio



ROSSI LEA


RIFACIMENTO COPERTURA

PIANTE SEZIONE E PROSPETTI


1:100

ATTUALE


PIANTA PIANO TERRA

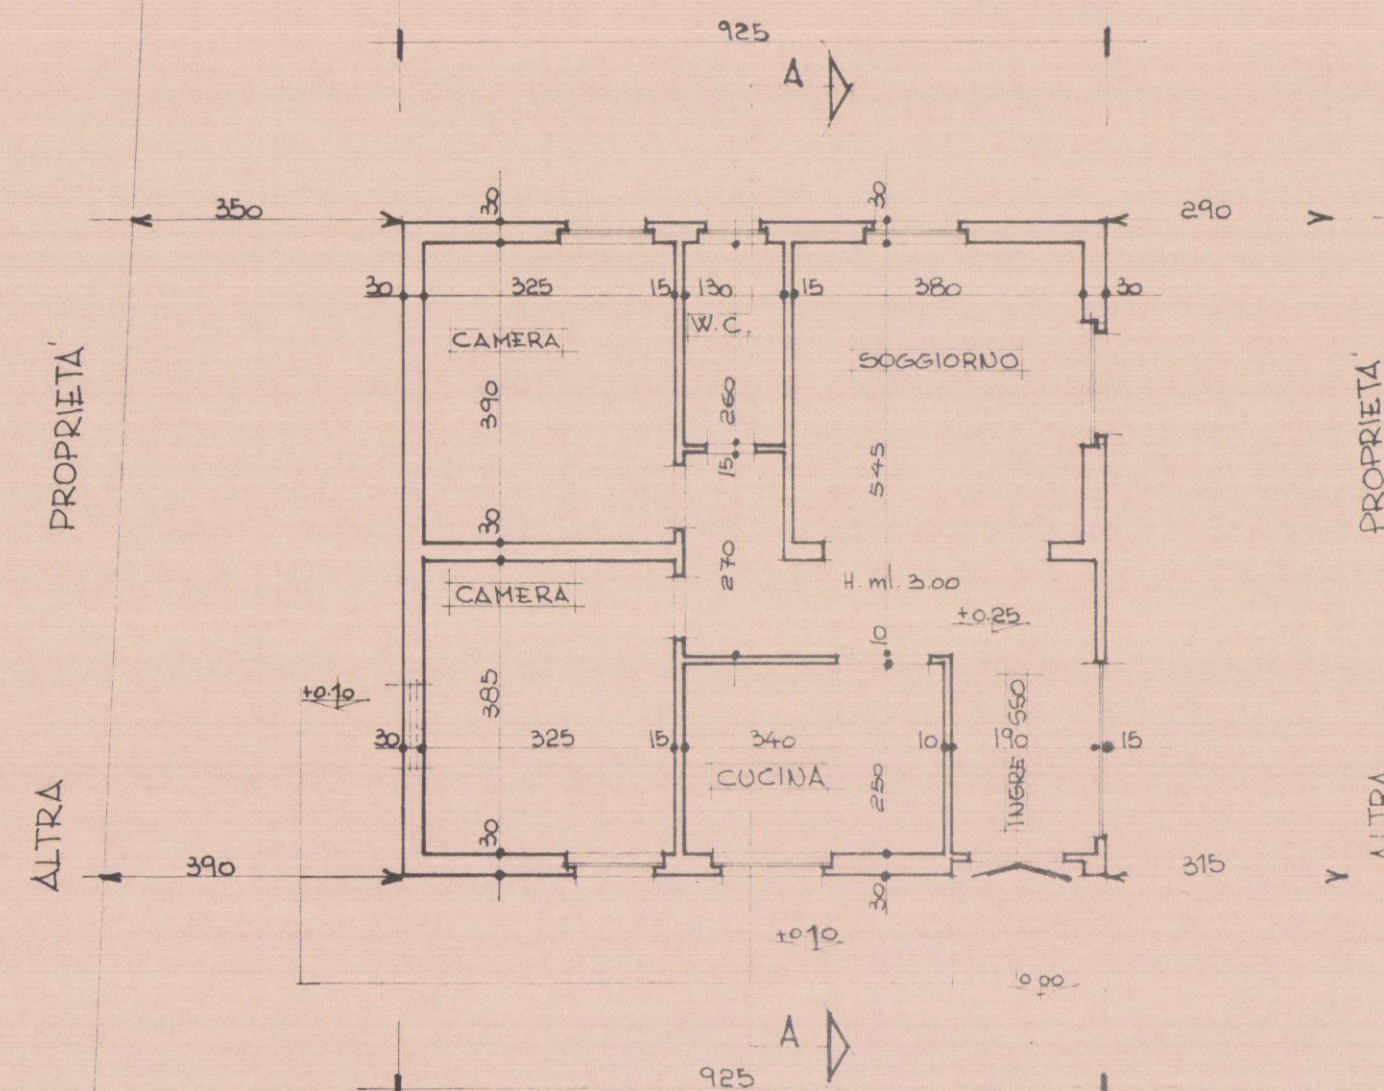


SEZIONE A-A

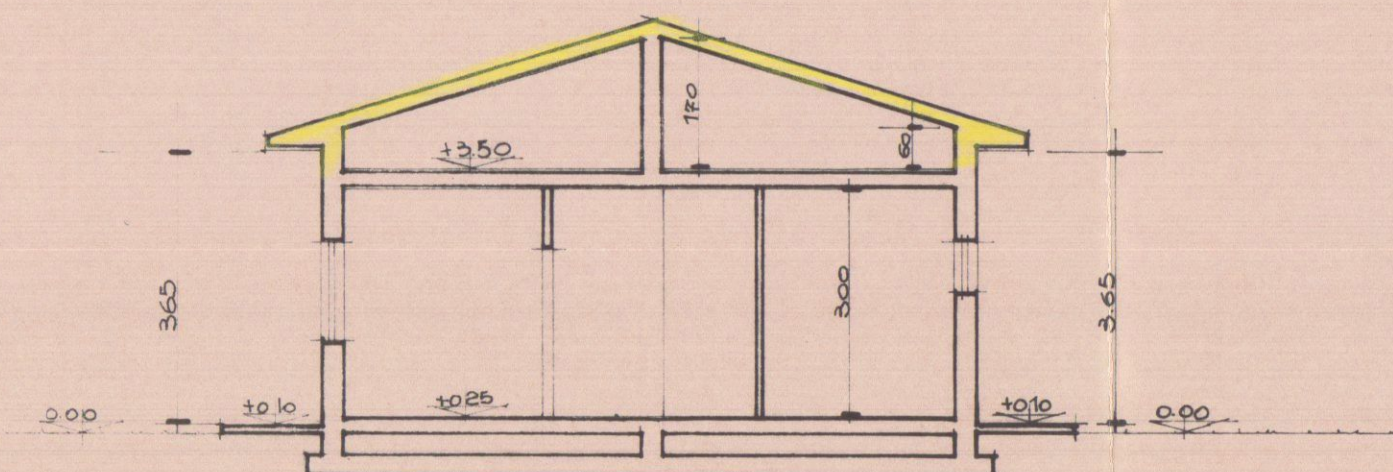


PIANTA COPERTURA

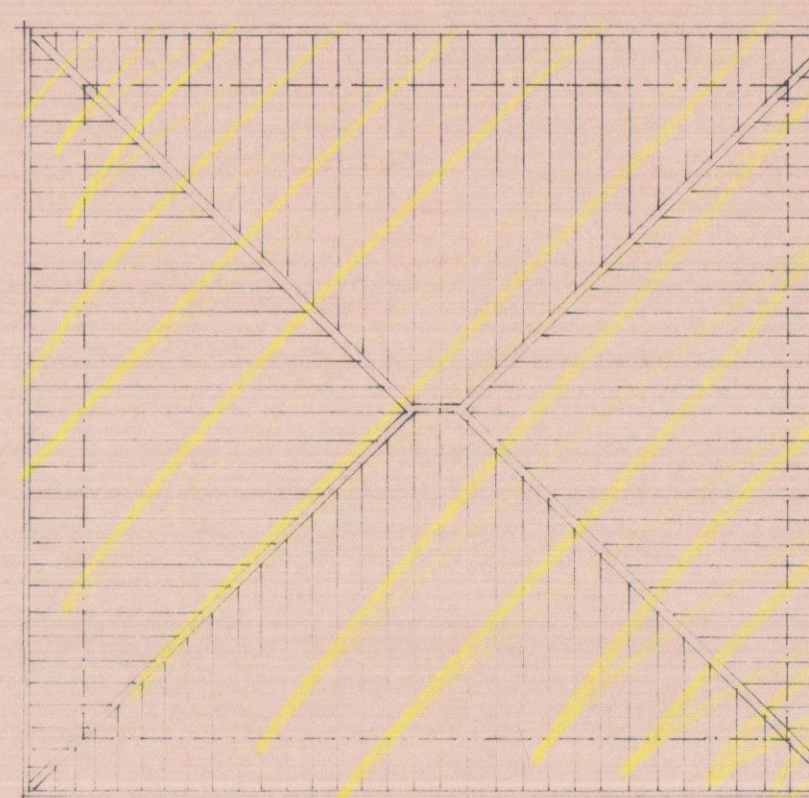


PROSPETTO NORD.-OVEST.

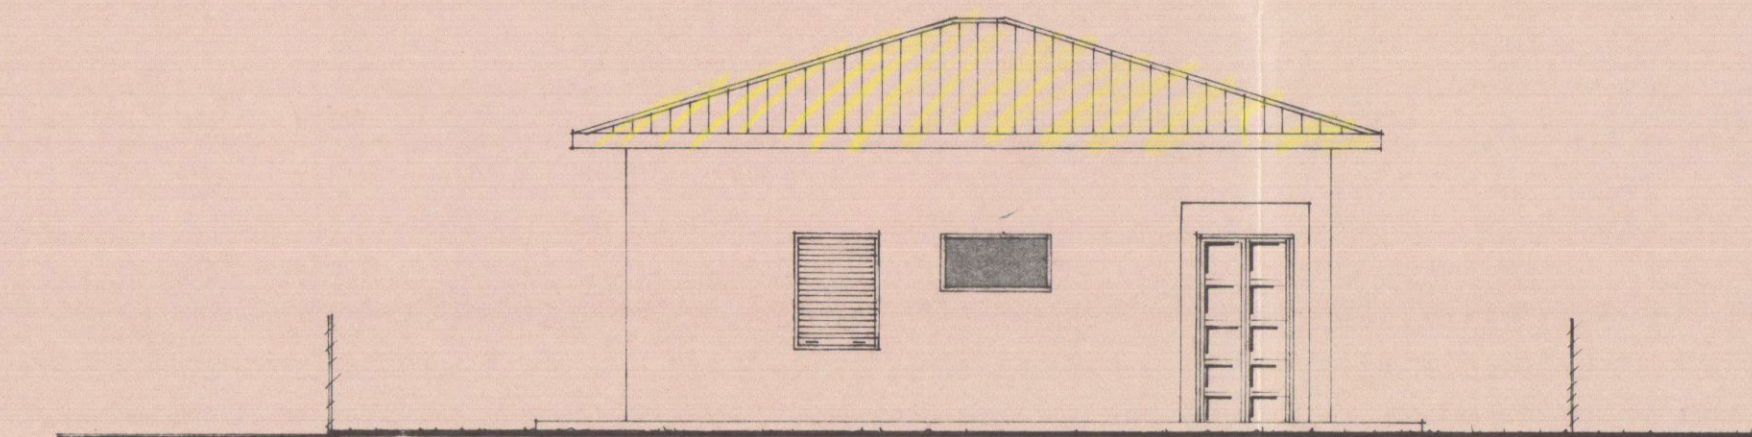

PROSPETTO NORD.-EST.

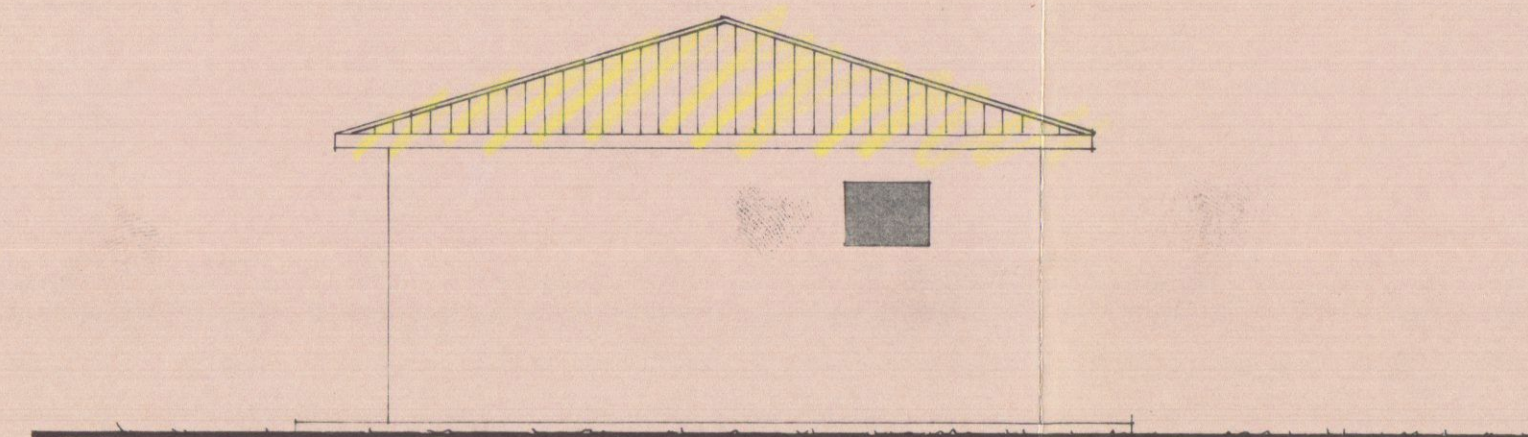

PROSPETTO SUD.-OVEST.

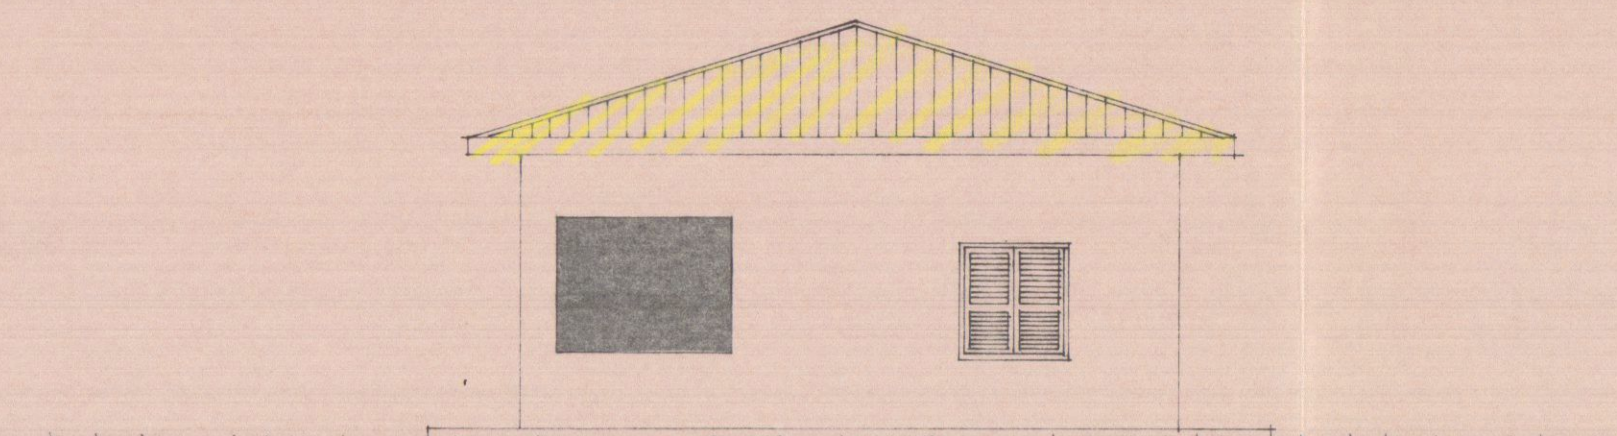

PROSPETTO SUD.-EST.

