

COMUNE DI CARRARA



Oggetto: REALIZZAZIONE DI UNITA' RESIDENZIALI
CON VERDE ATTREZZATO
permesso di costruire n. 110 del 12/11/2008 prot. n. 42551/3459

Committente: 2FD s.r.l.
con sede in via Giovan Pietro n°8
Avenza di Carrara

Località: Corvenale

Rif. Catastali: Foglio 66 Mappali 277-278-279-923-385

Tecnico redattore: Geom. Sebastiani Federico
Tecnico supervisore: Ing. Chicchi Alessio
Tecnico strutturale: Ing. Chicchi Alessio



TAV. 2

VARIANTE IN CORSO D'OPERA
(Art. 63 comma 12 della L.R. 105 e art. 45 comma 2 del R.E.C.)
AL PERMESSO DI COSTRUIRE n. 110 del 12/11/2008 Prot. n.
42551/3459 LIMITATAMENTE AL FABBRICATO "D"
Stato concessionato, di progetto e sovrapposto
PROSPETTO e SEZIONE - Scala 1:100


Il tecnico



I committenti


2FD s.r.l.
via Giovan Pietro, 8
Località Avenza di Carrara (MS)
Amministratore Delegato

Disegno di nostra proprietà - Riproduzione vietata a norma di legge

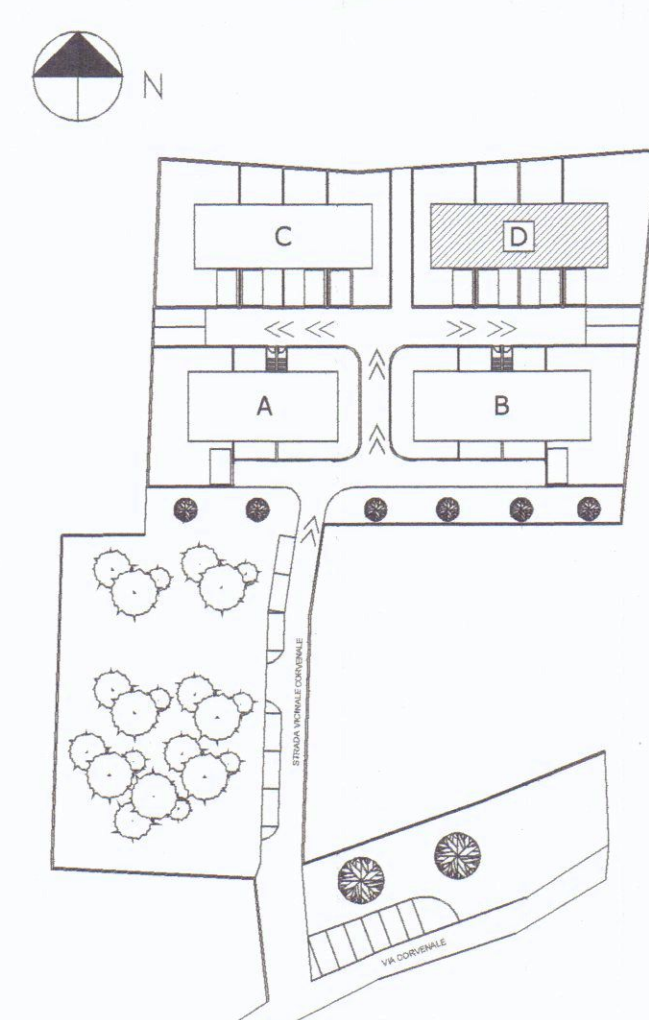

Planimetria di riferimento
scala 1:1000

STATO CONCESSIONATO

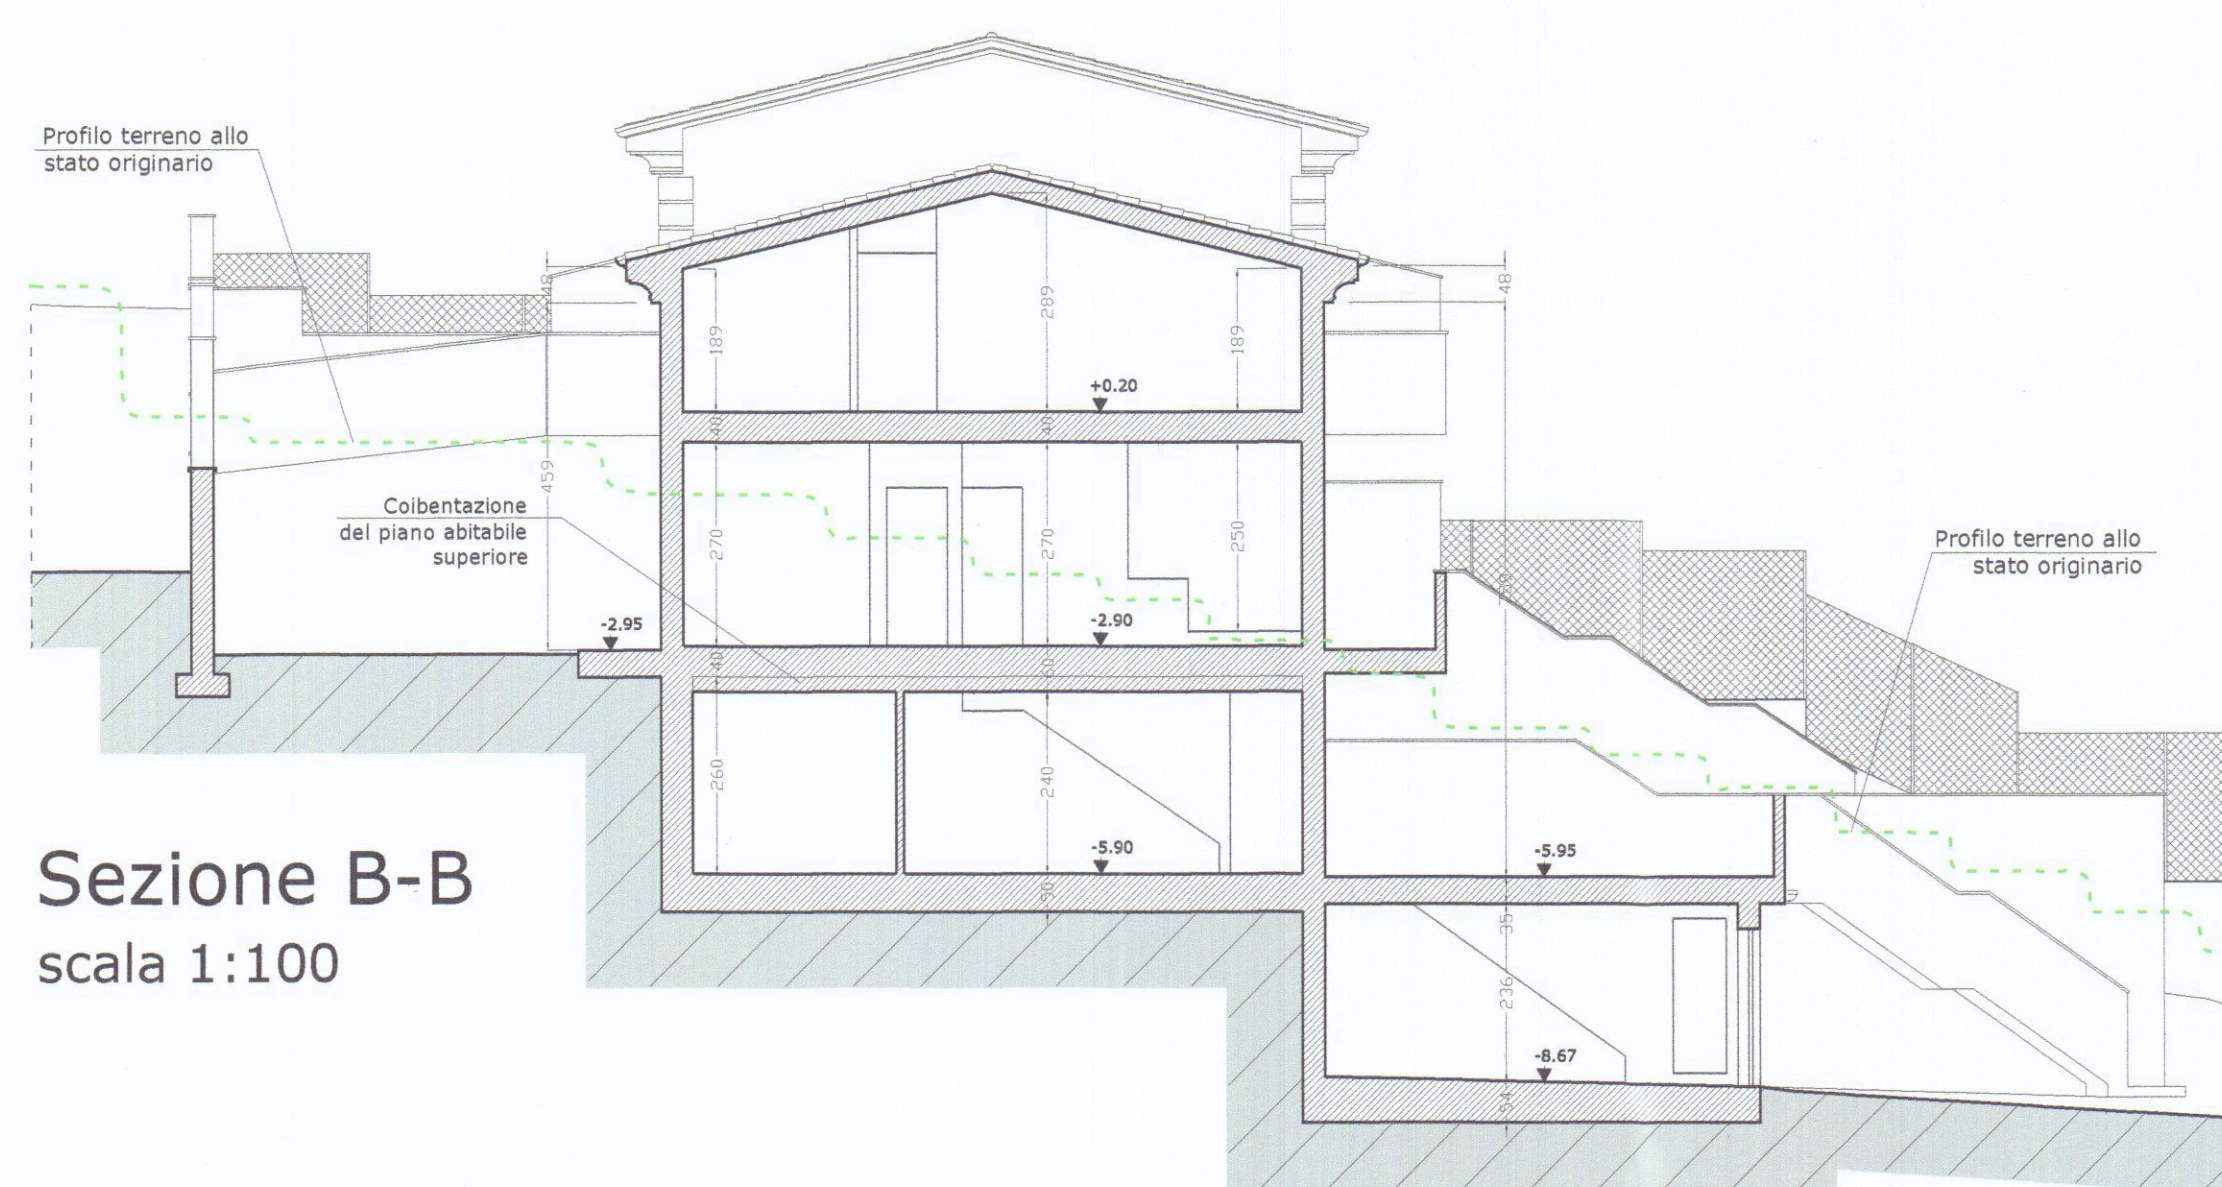


Sezione B-B
scala 1:100



Prospetto Sud
scala 1:100

STATO DI PROGETTO

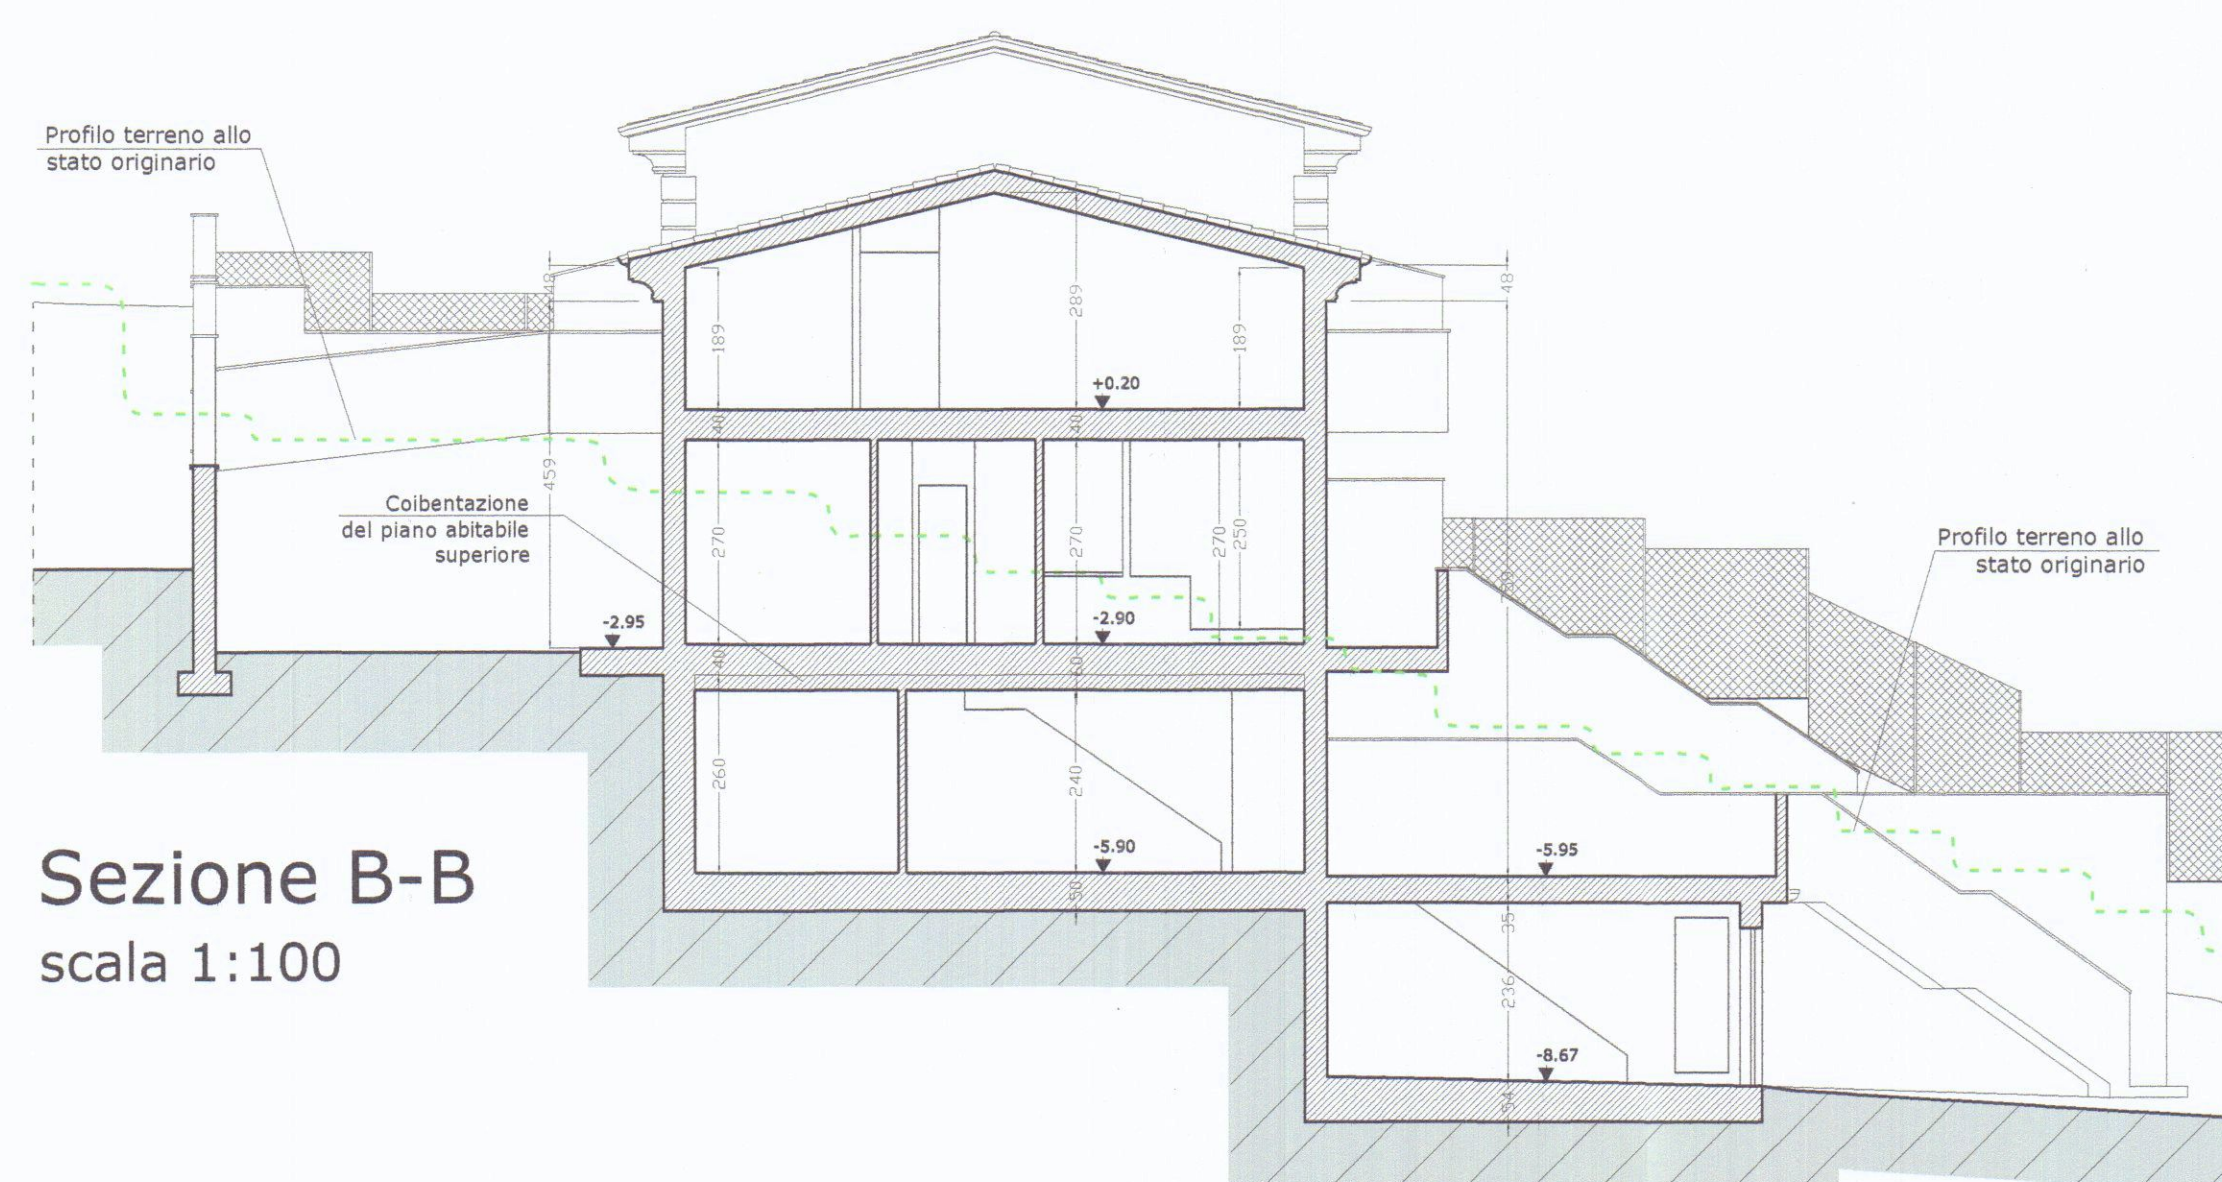


Sezione B-B
scala 1:100



Prospetto Sud
scala 1:100

STATO SOVRAPPOSTO

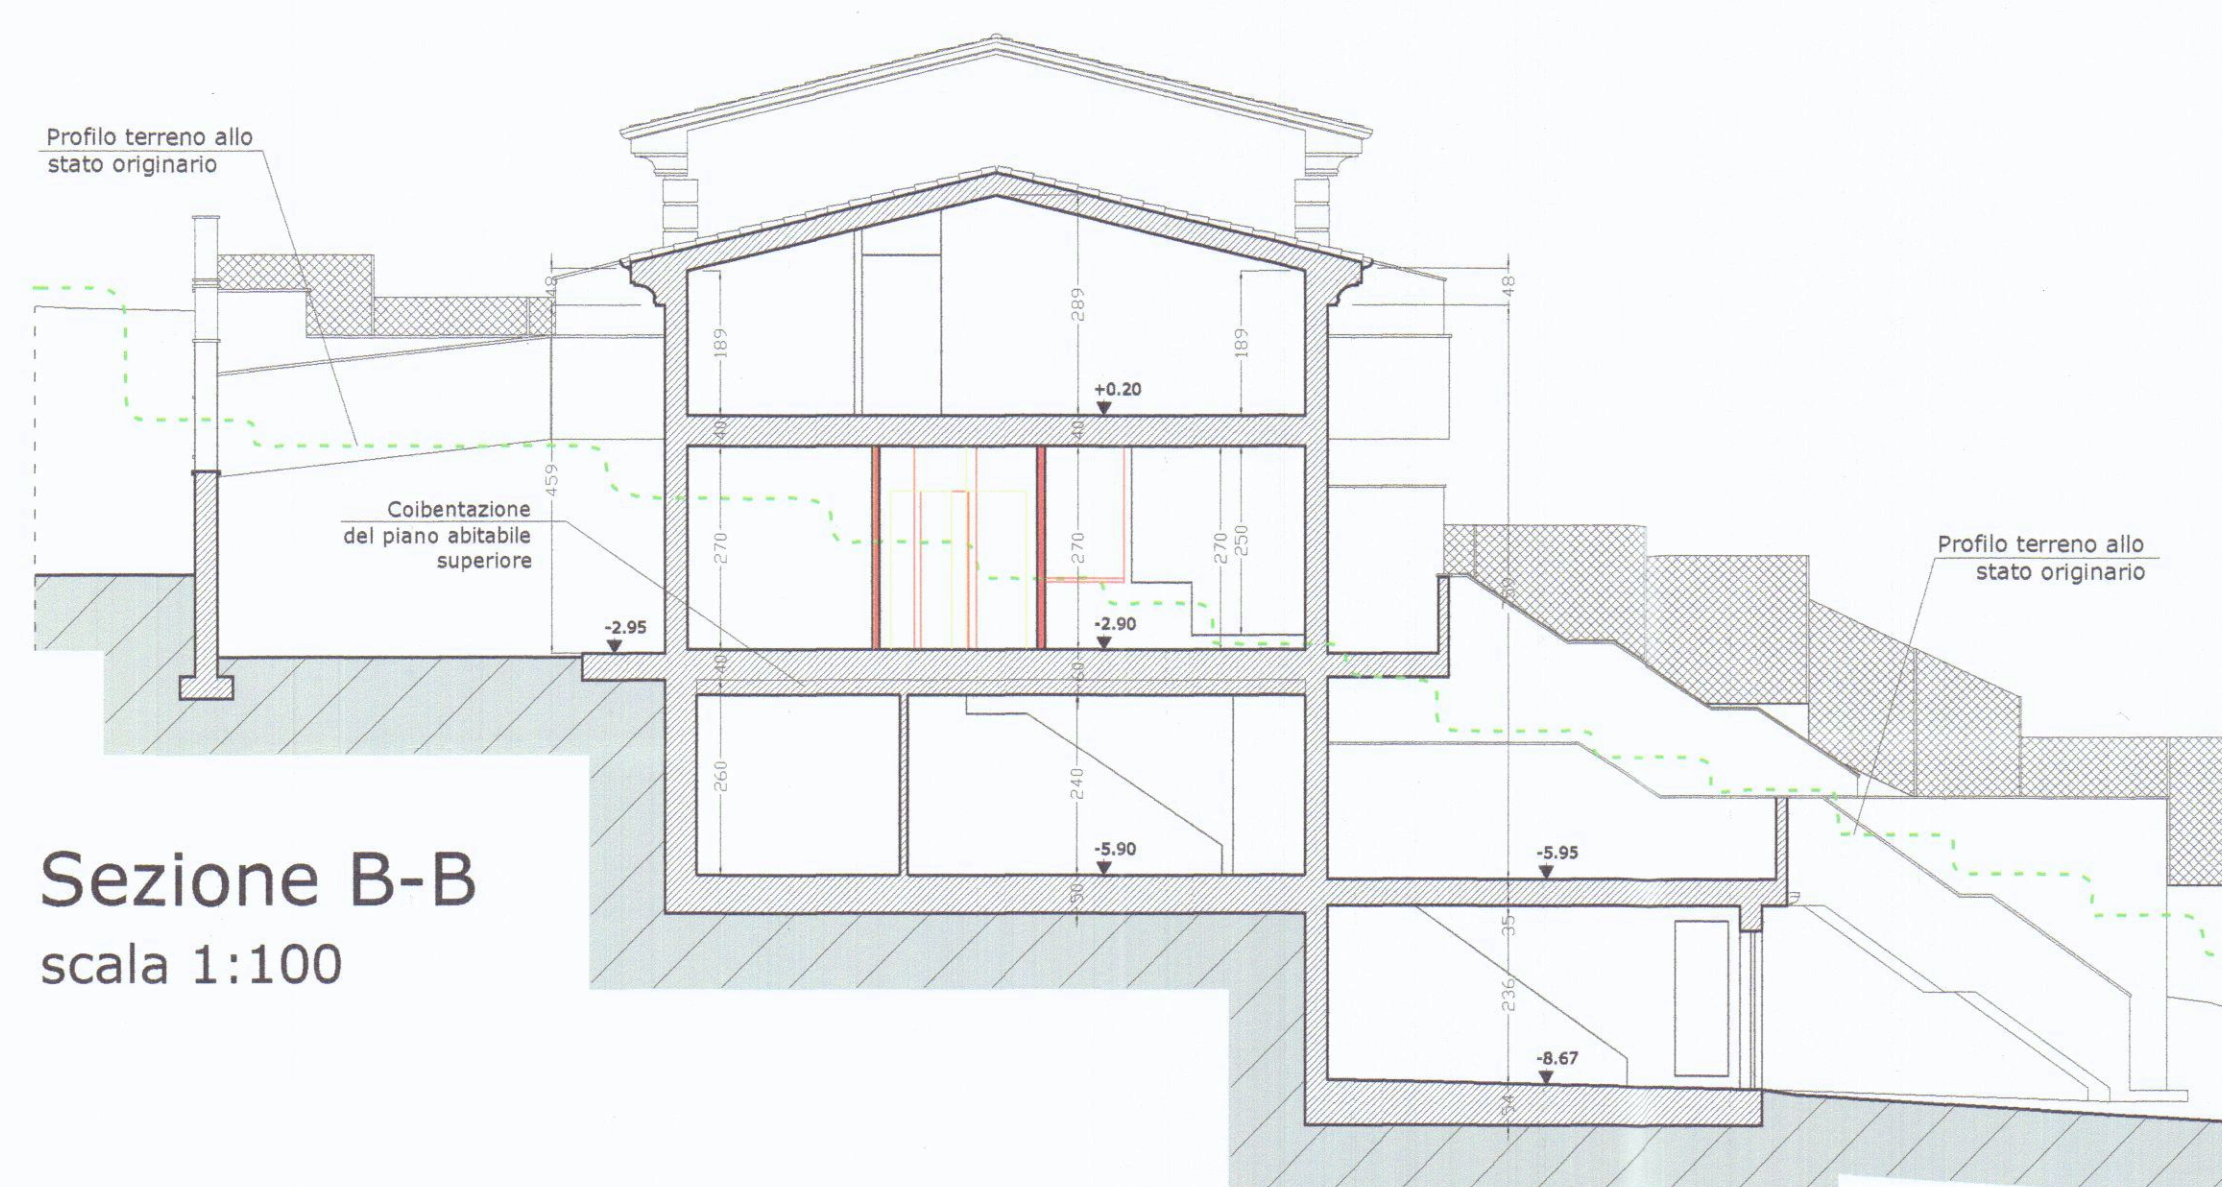

Sezione B-B
scala 1:100



Prospetto Sud
scala 1:100