




# Costruzione di scala e di un vano nel fabbricato rurale della Siera Pietrelli Maria

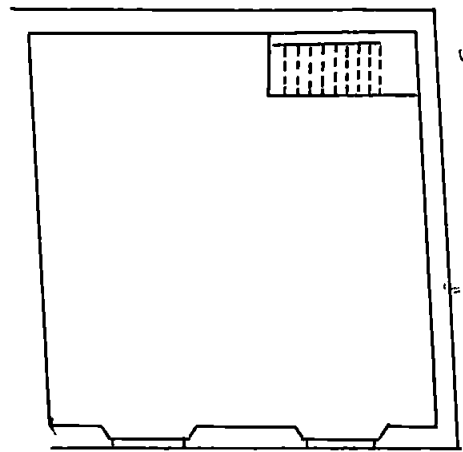

pianta II° piano attuale

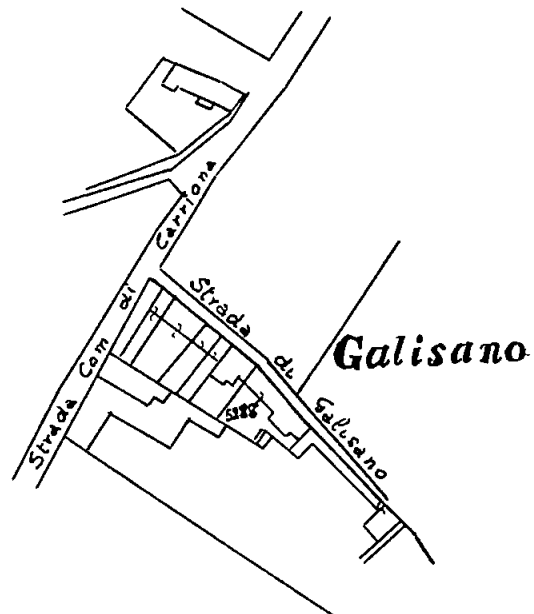


Comune di Carrara  
Sez B fog. 10  
1.2000

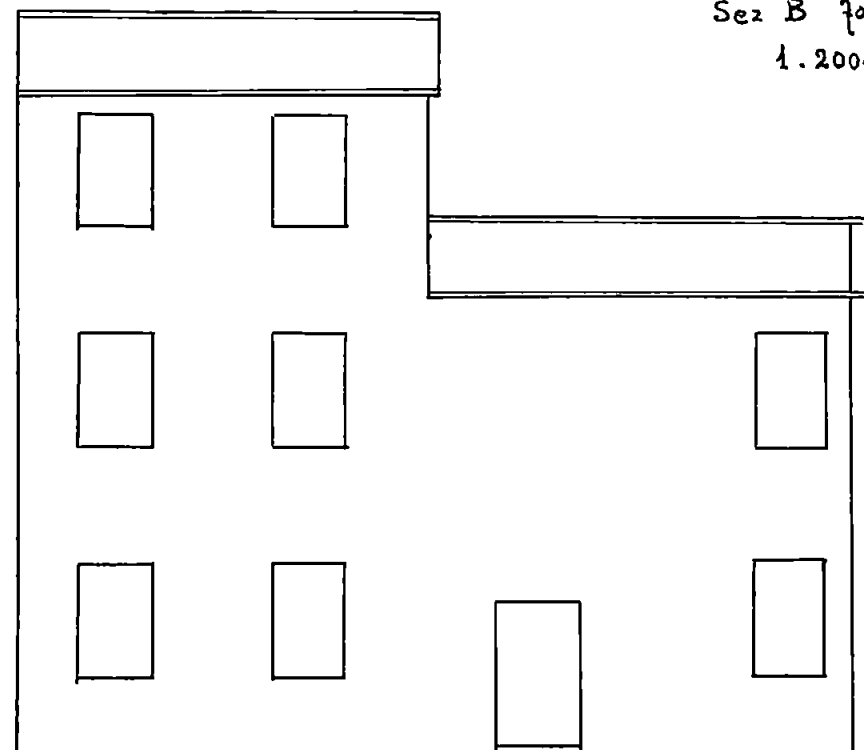


prospetto attuale

Scala 1:100

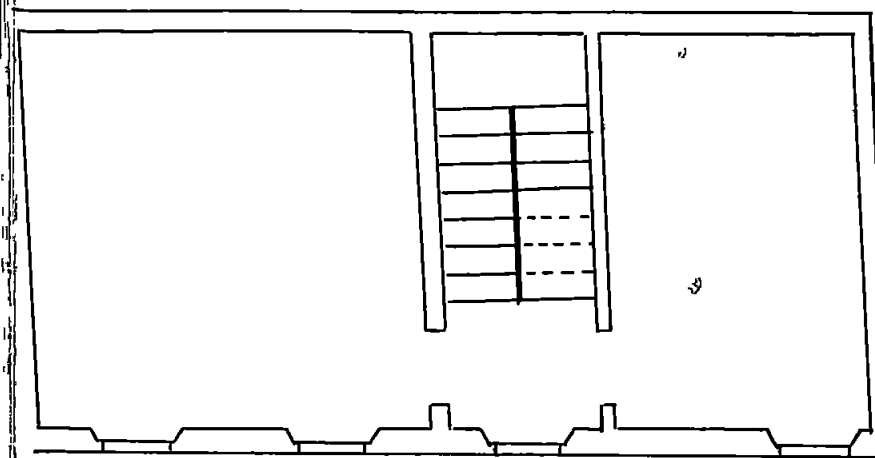

pianta II° piano ampliato

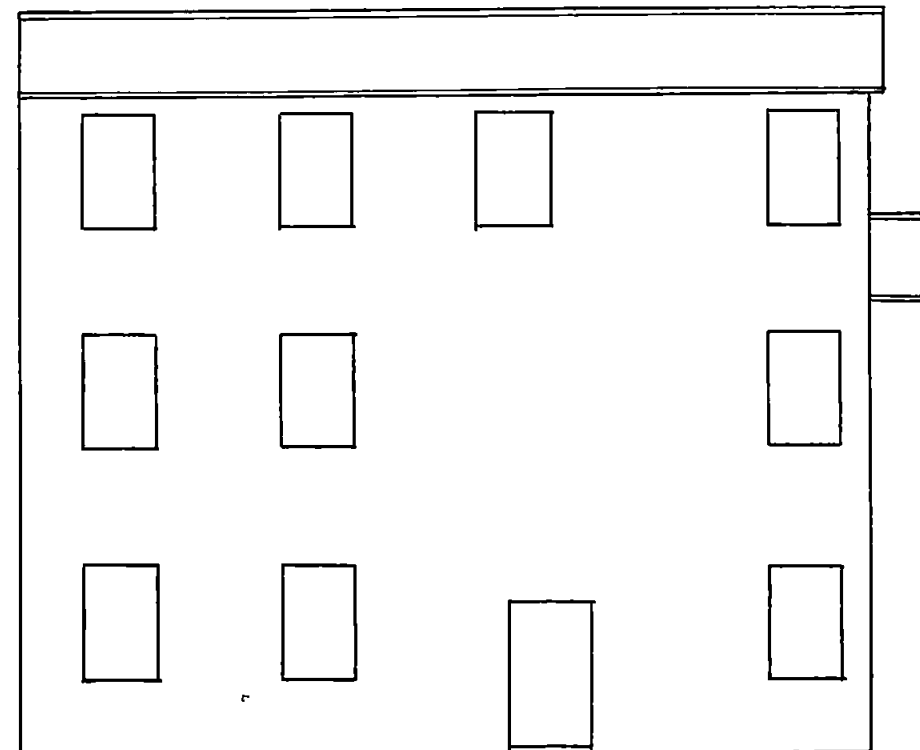

prospetto casa ampliata

Per Arch. Pietro Archi