
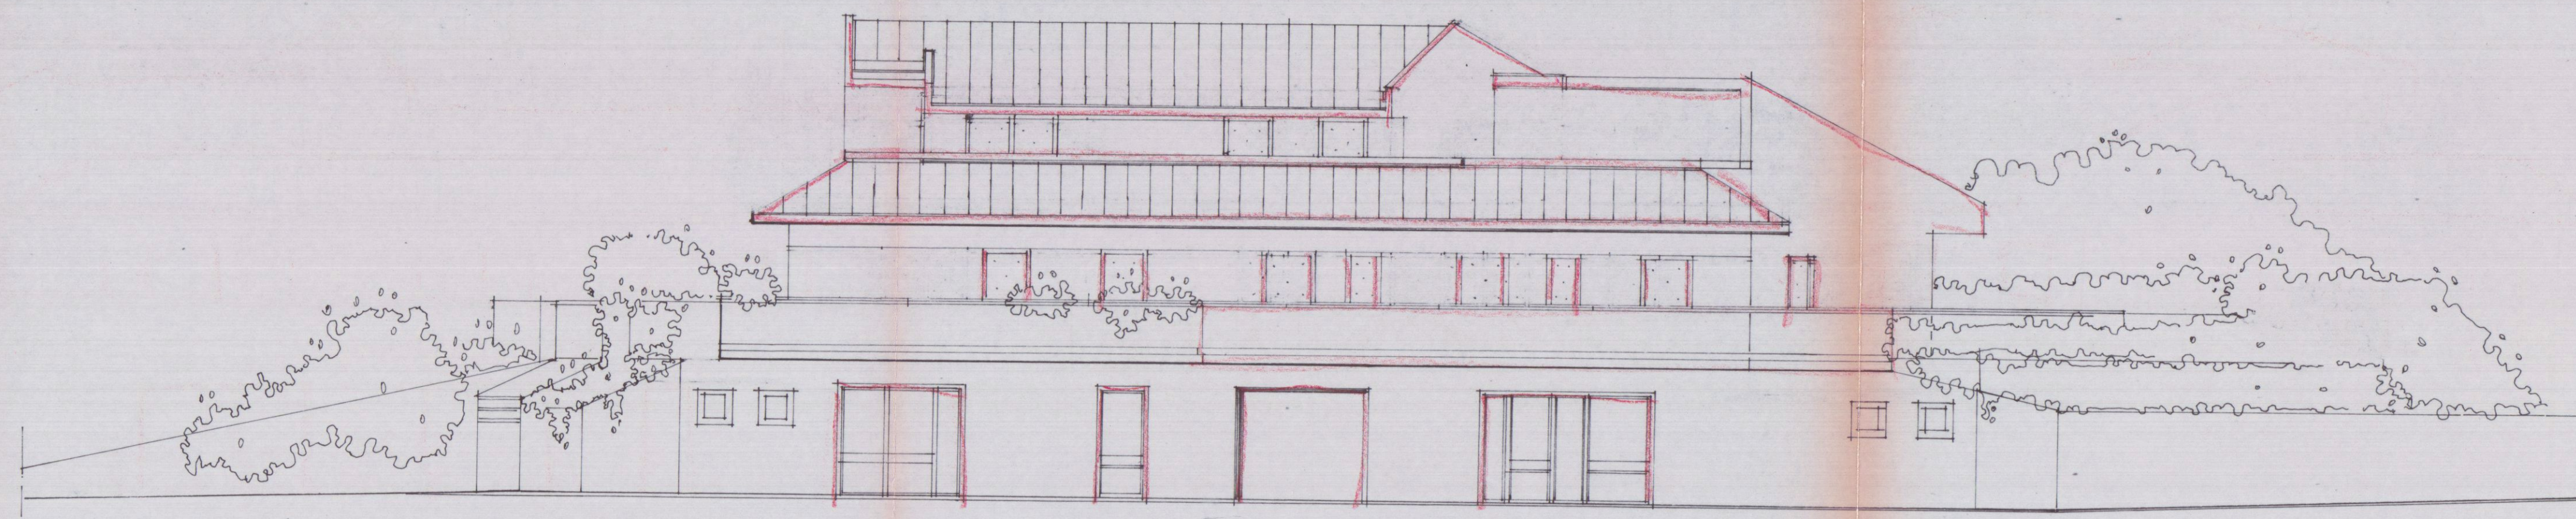


14 GEN. 1995


COMUNE DI CARRARA		TAV. N°
VARIANTE DI COPERTURA PROSPETTICA E DI DESTINAZIONE		2
PROGETTO DI CASA DI CIVILE	ALLA CONCESSIONE N° 27/74	
ABITAZIONE IN BONA SCOLA CARRARA	Foglio 76 Mapp. 836	
VIA BARATTIOLI		
proprietà: BELDA S.R.L. VIA DANTE N° 11, MASSA		SCALA
		1:100
		MAGGIO 2001
IL PROGETTISTA	IL PROPRIETARIO	L'IMPRESA
(arch. arch. arch. arch.)		
testo tavola: - SEZIONI - PROSPETTI		

VARIANTE


PLANIMETRIA - SCALA 1:1000

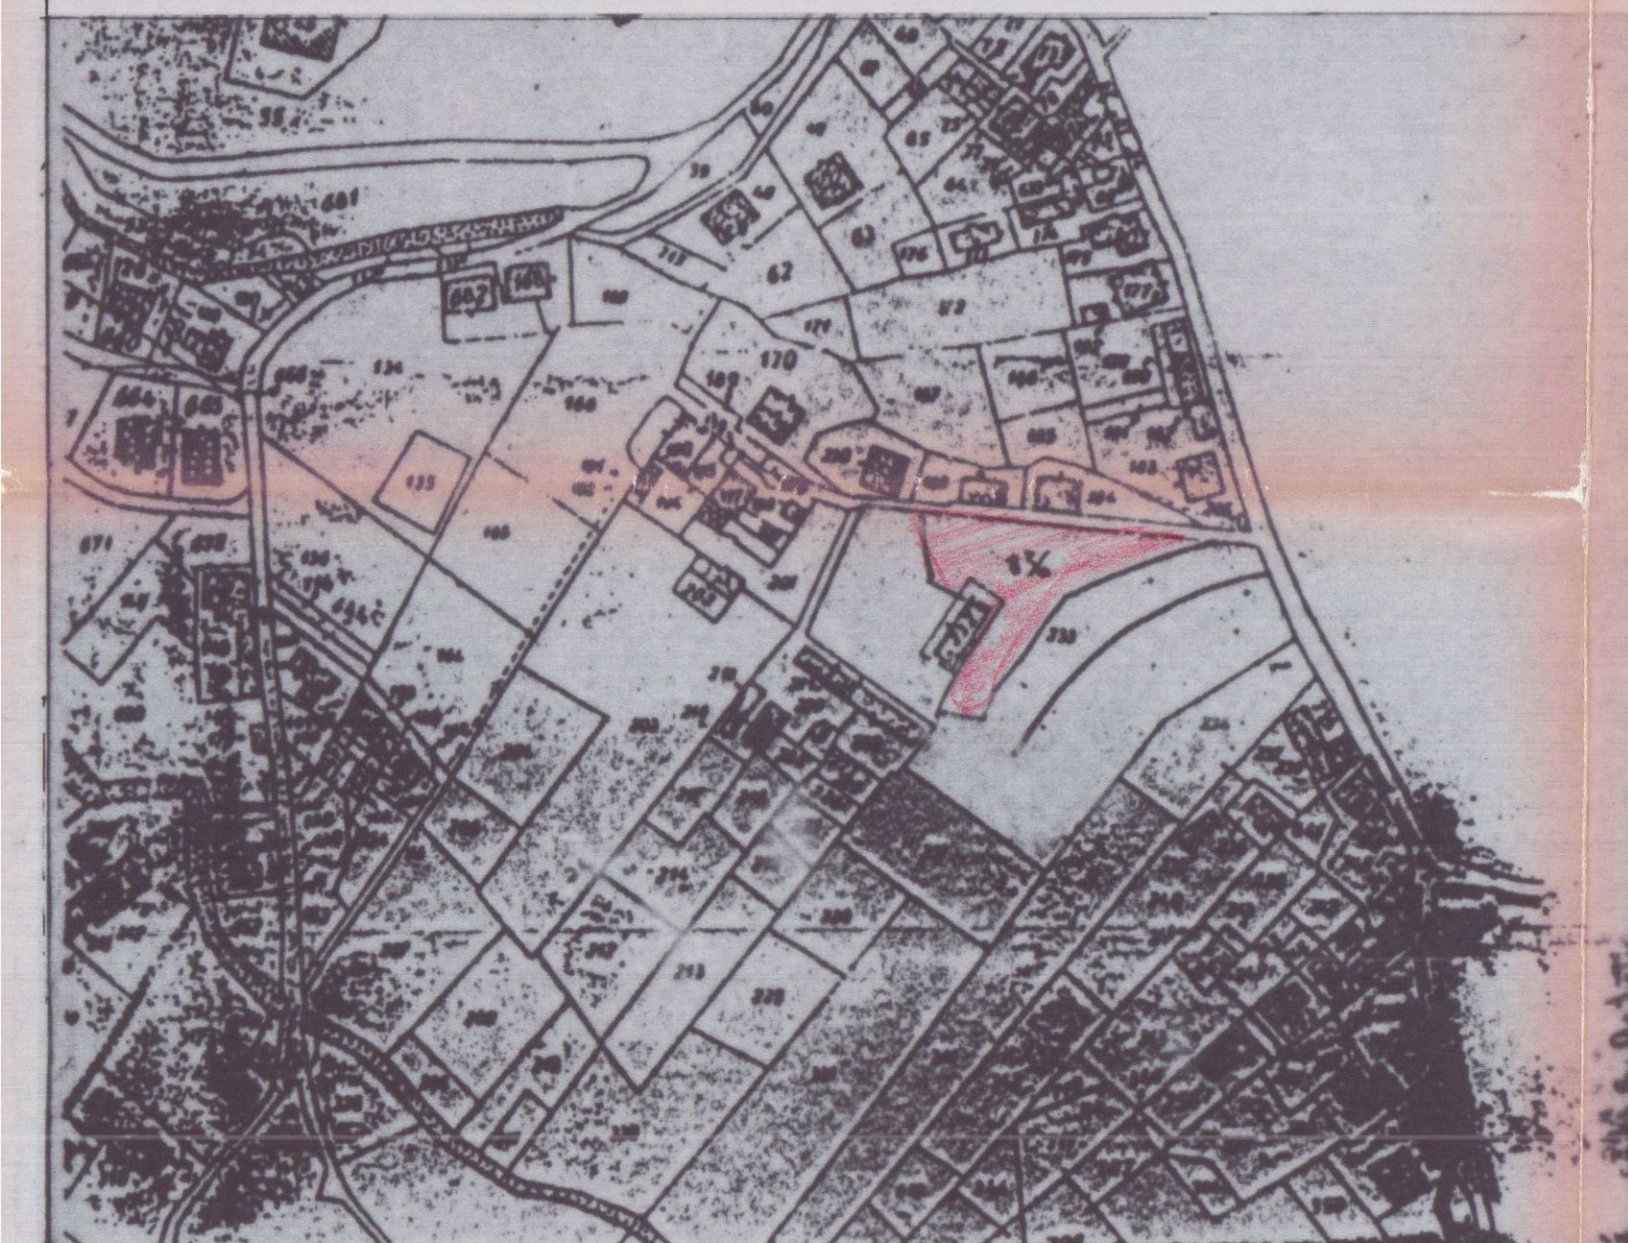


PROSPETTO NORD

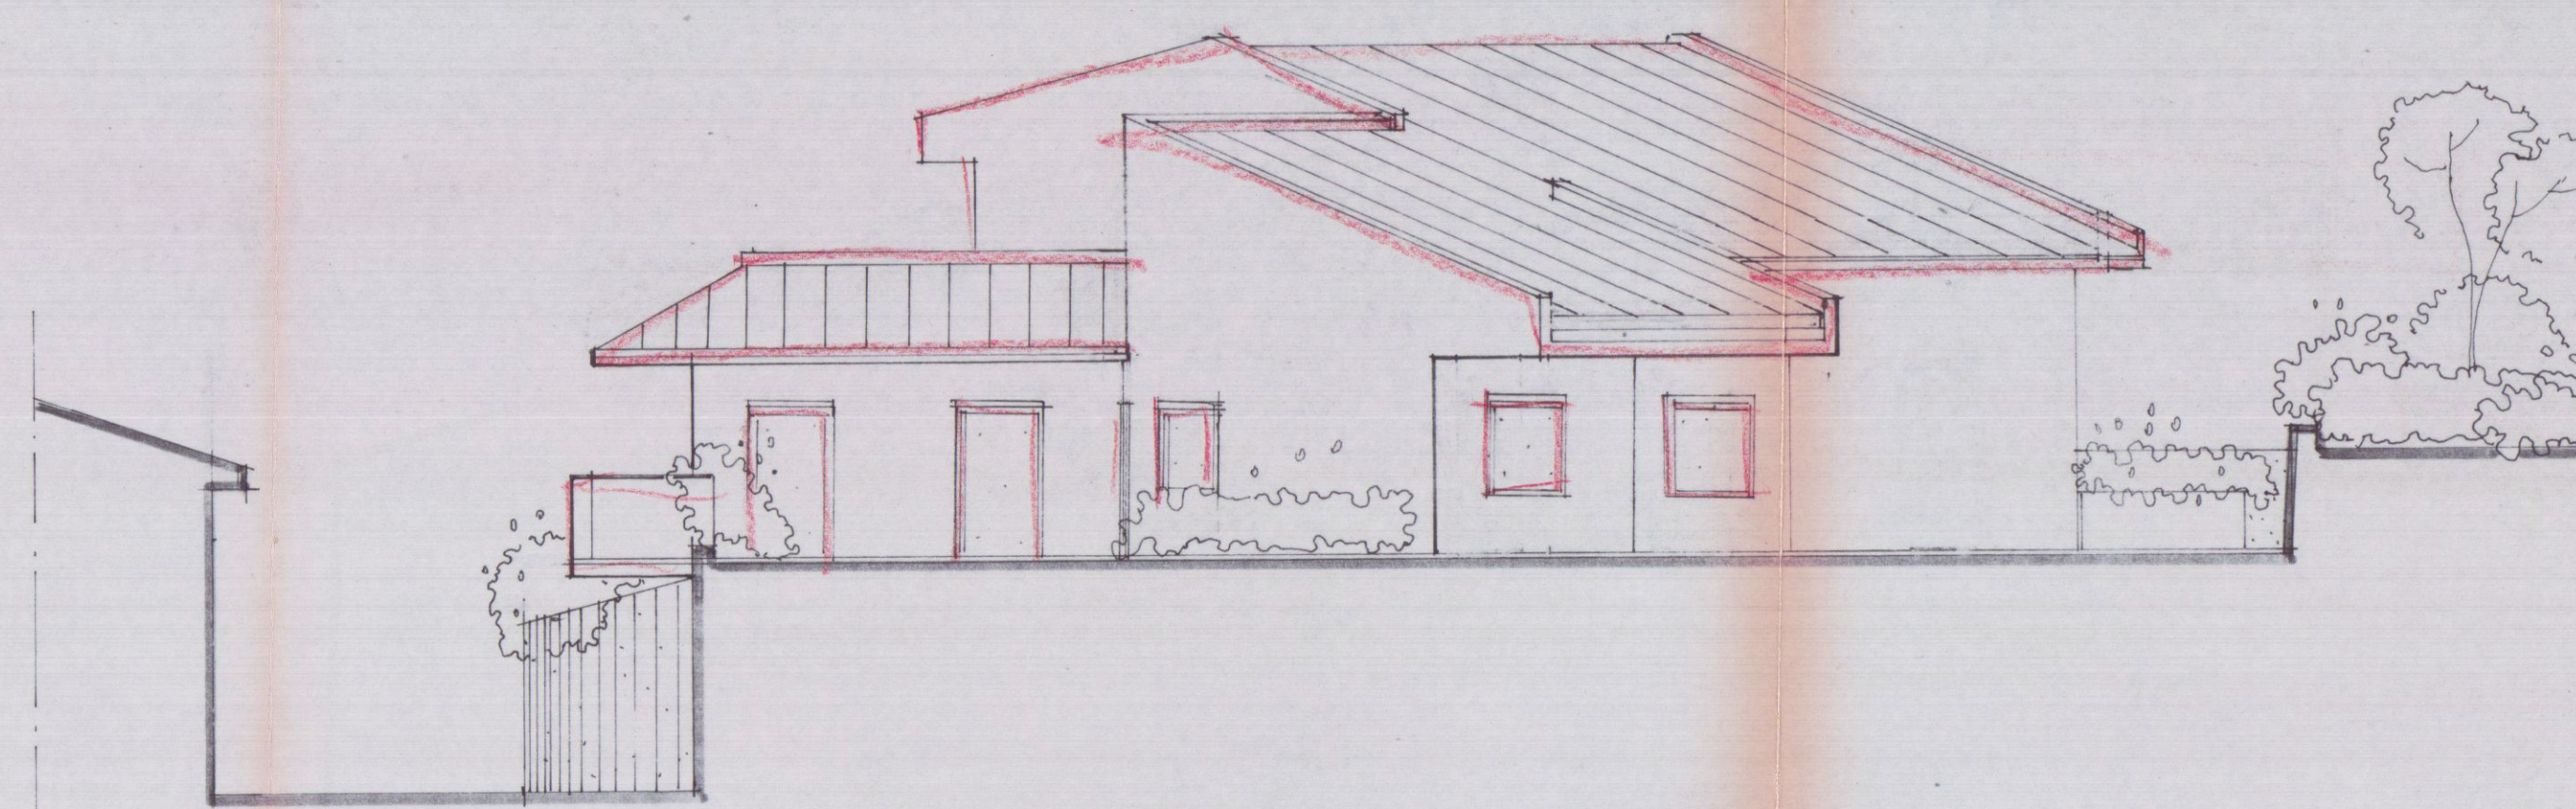


PROSPETTO OVEST

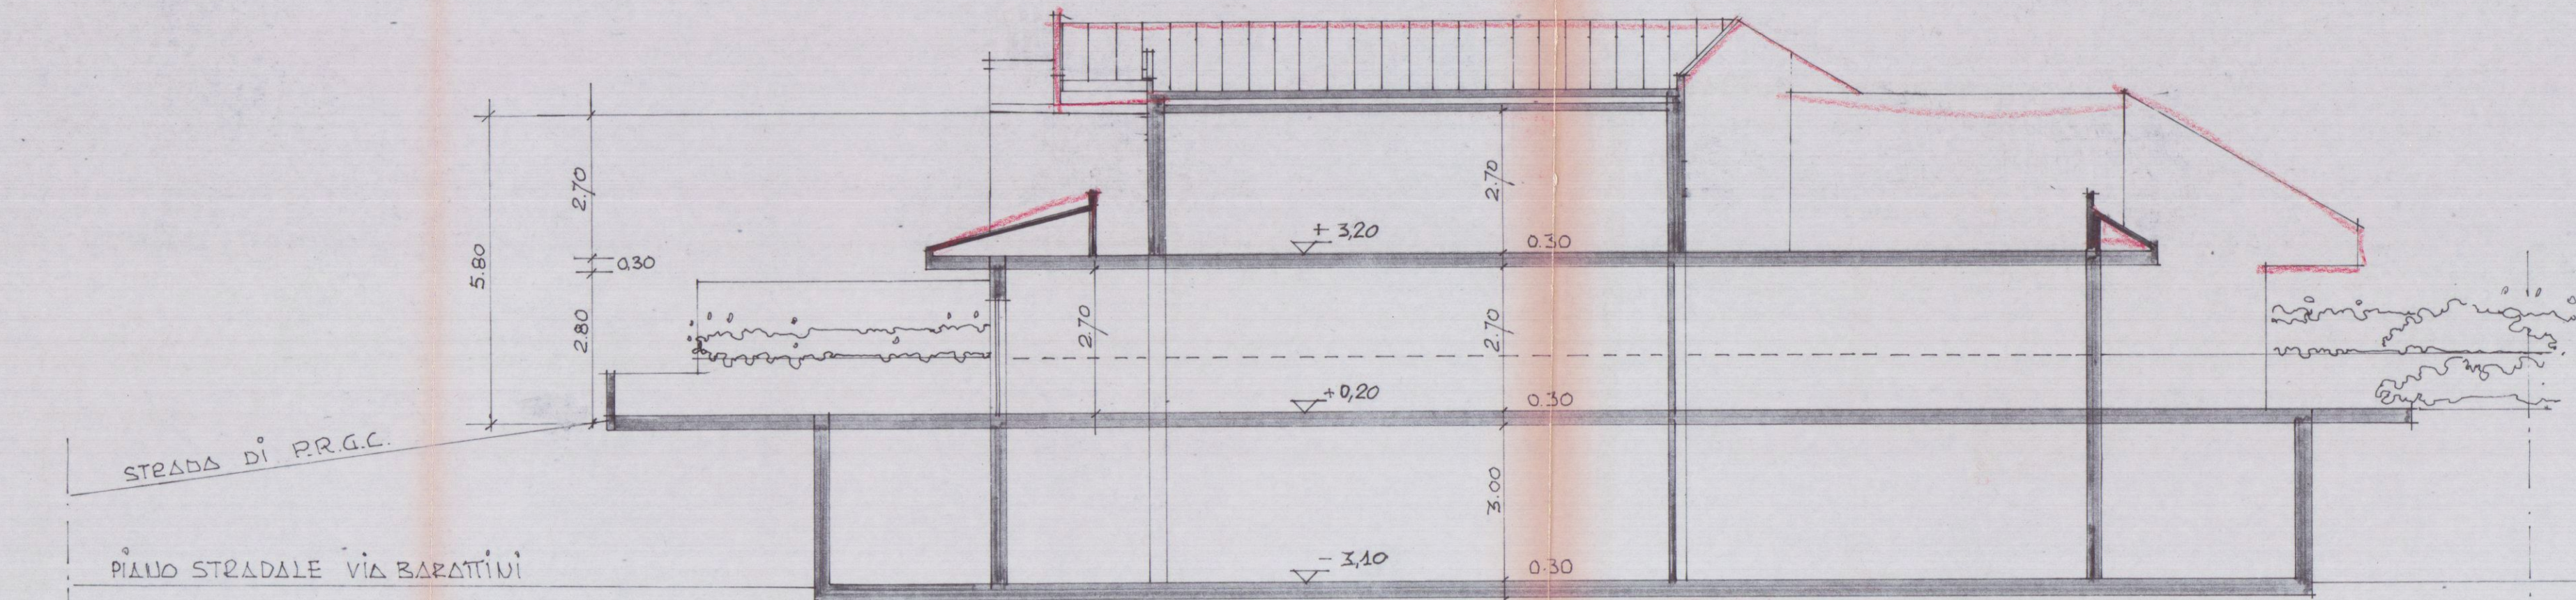


SEZIONE 2-2

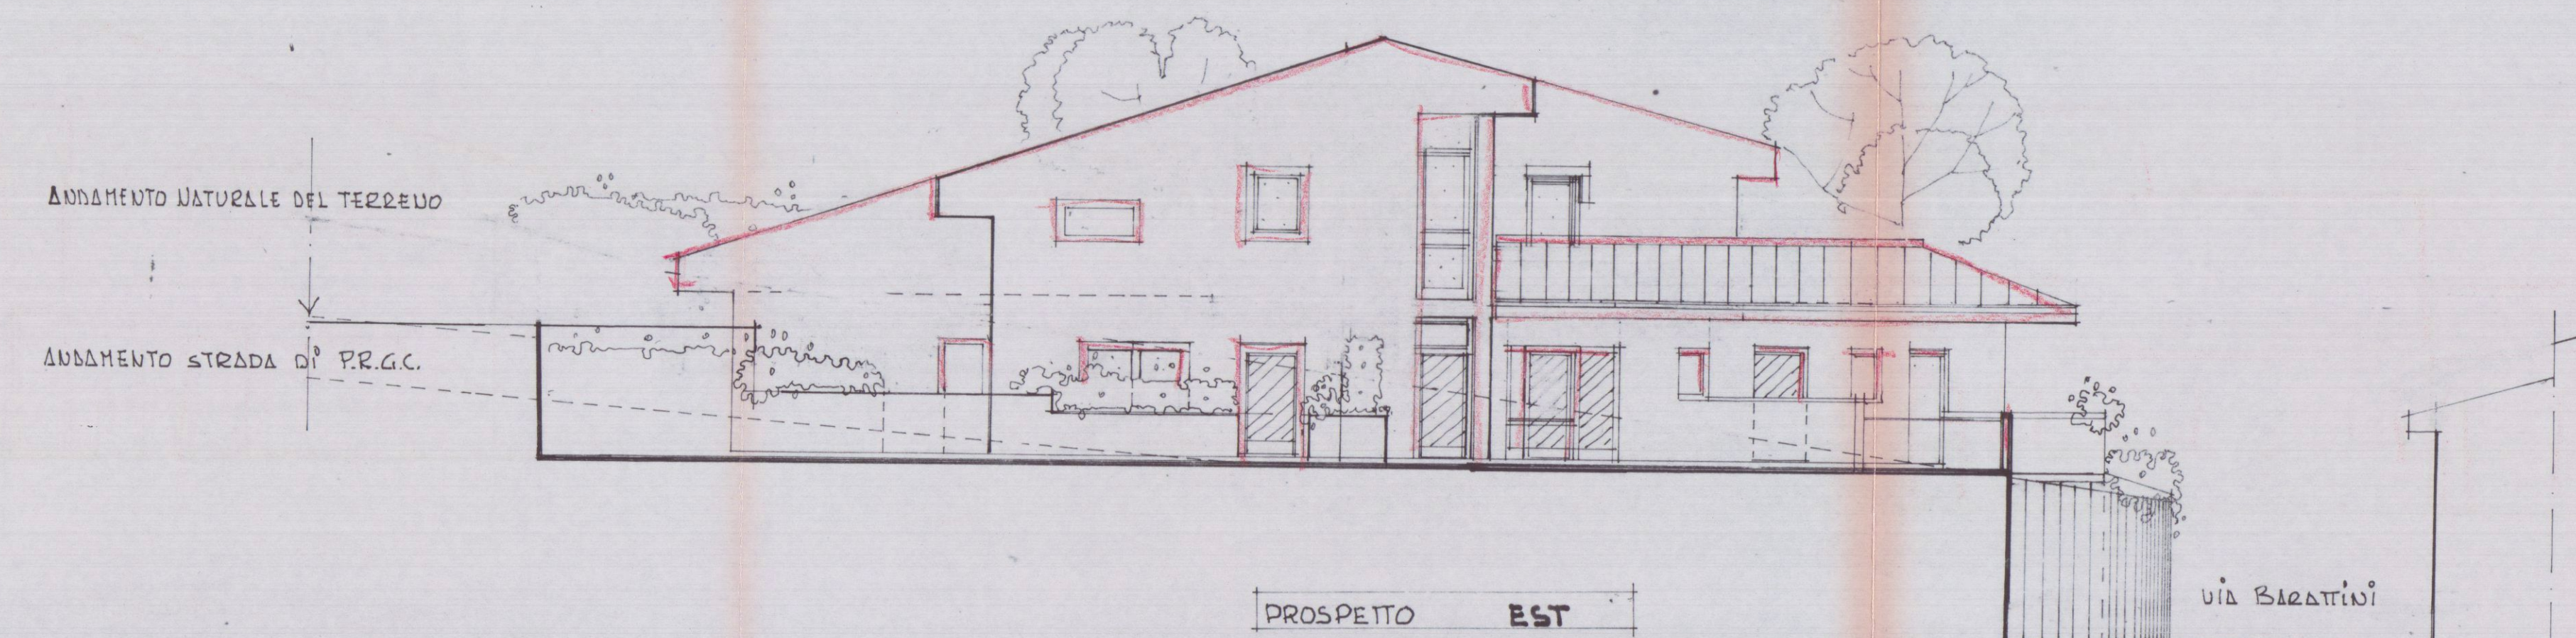

PROSPETTO EST

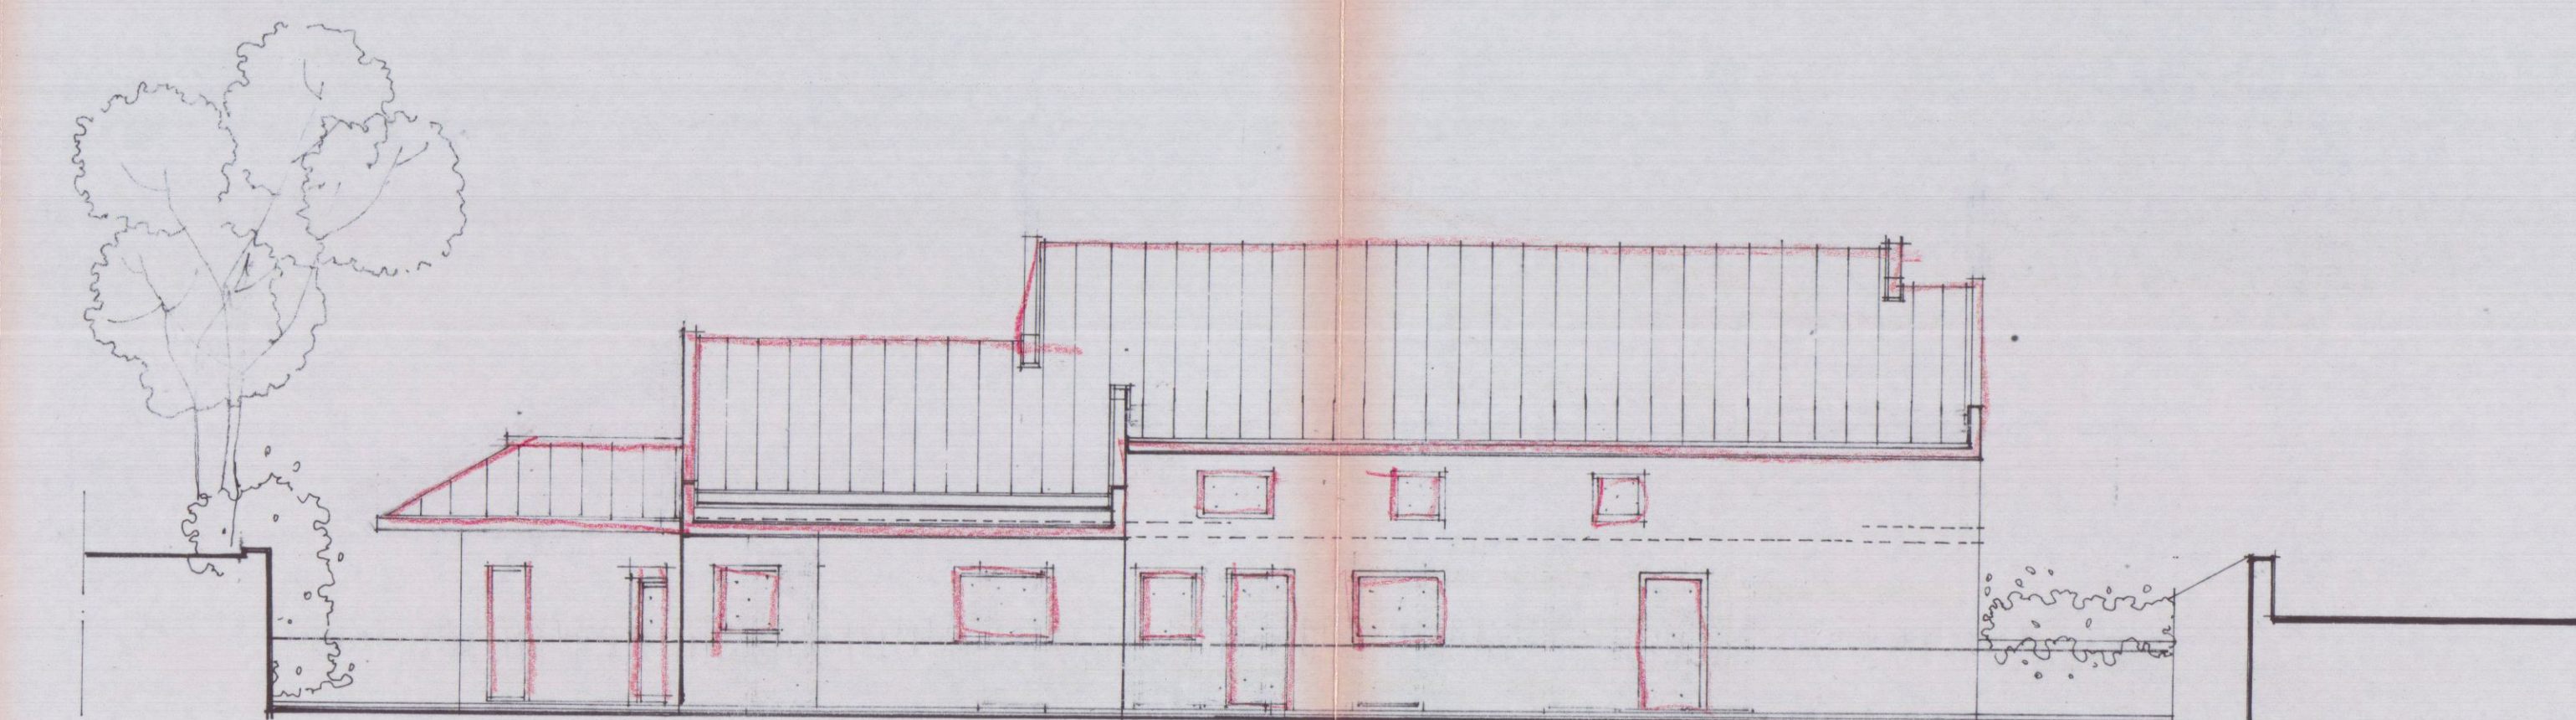

PROSPETTO SUD

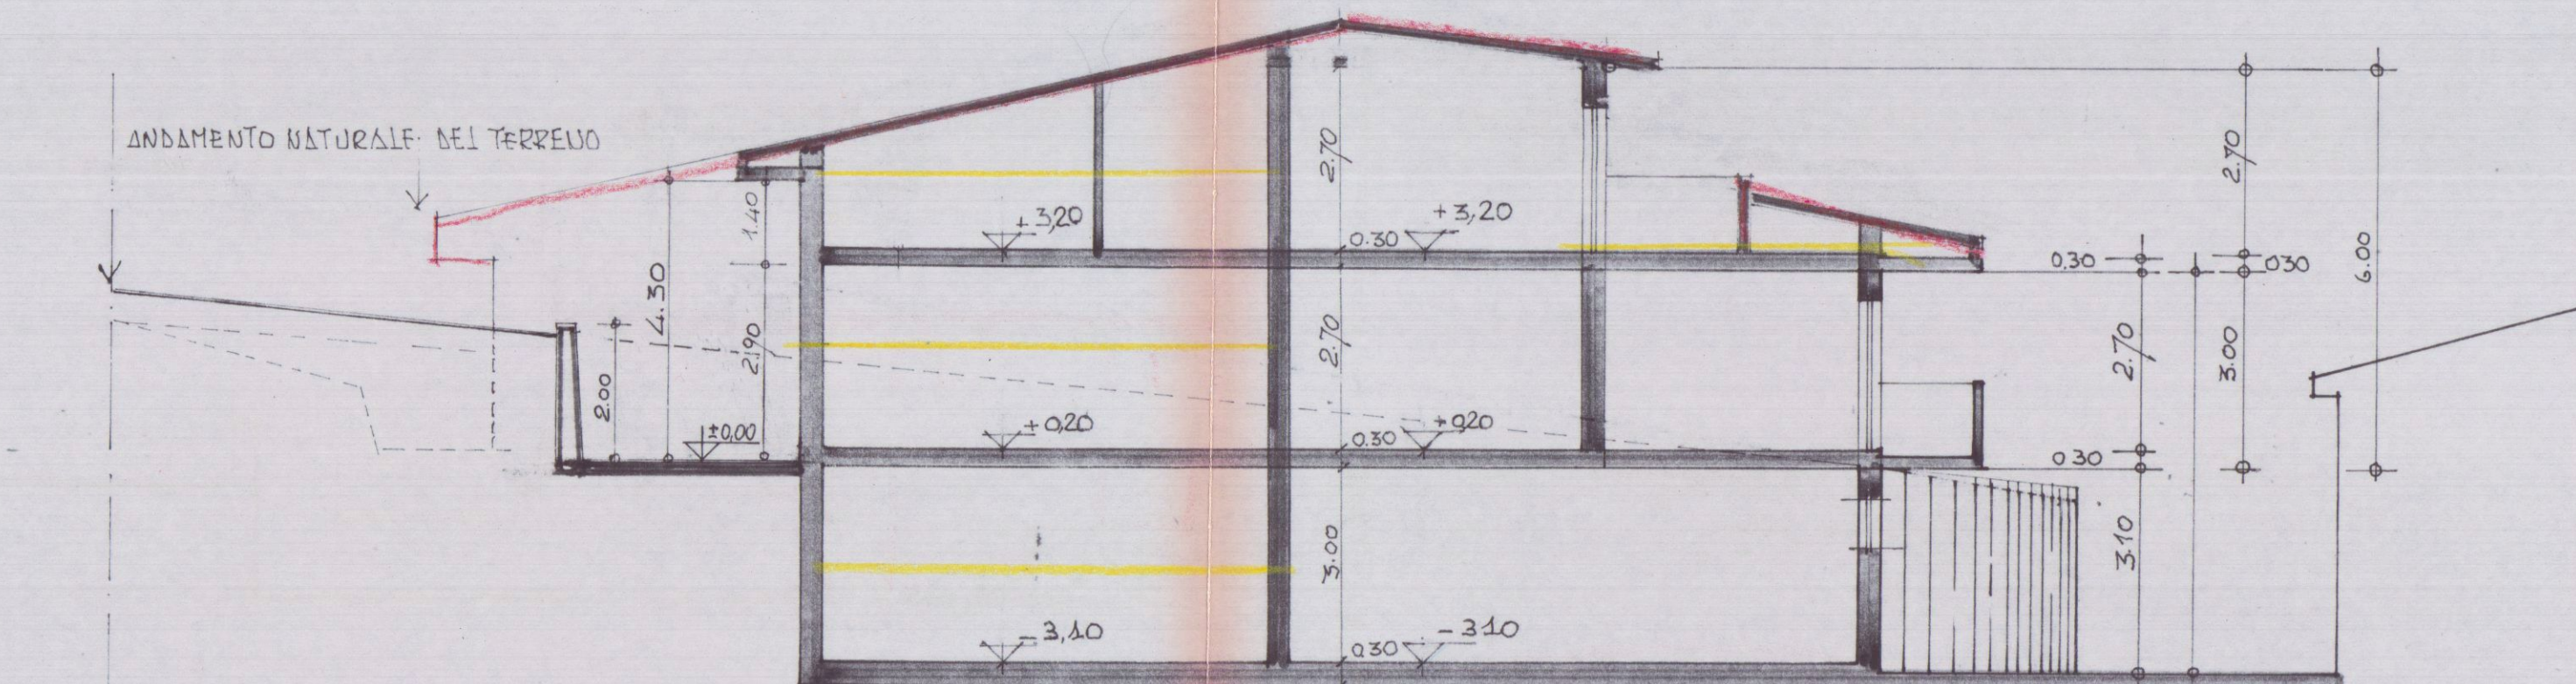

SEZIONE 1-1