




PIANTA PIANO TERRA
stato sovrapposto

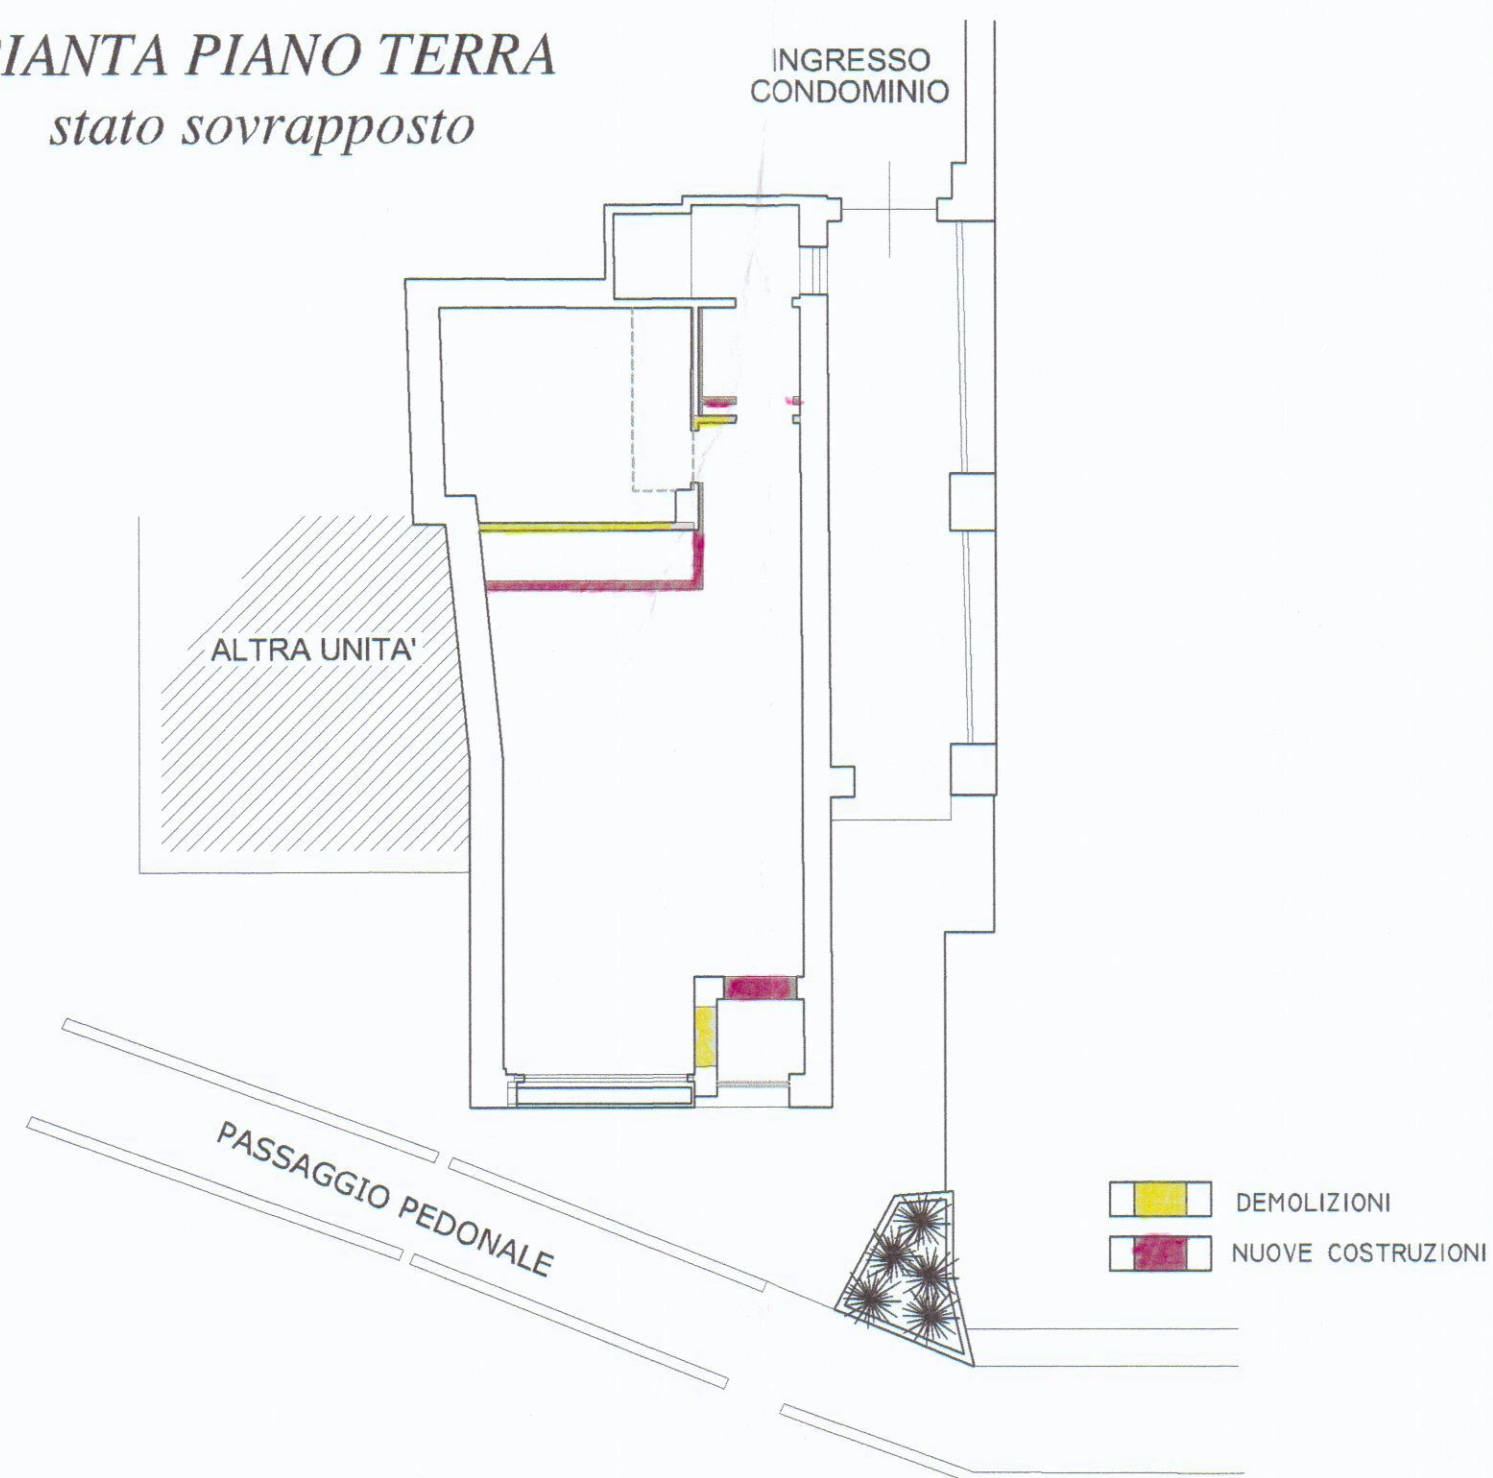

PROSPETTO LATO SUD
stato sovrapposto

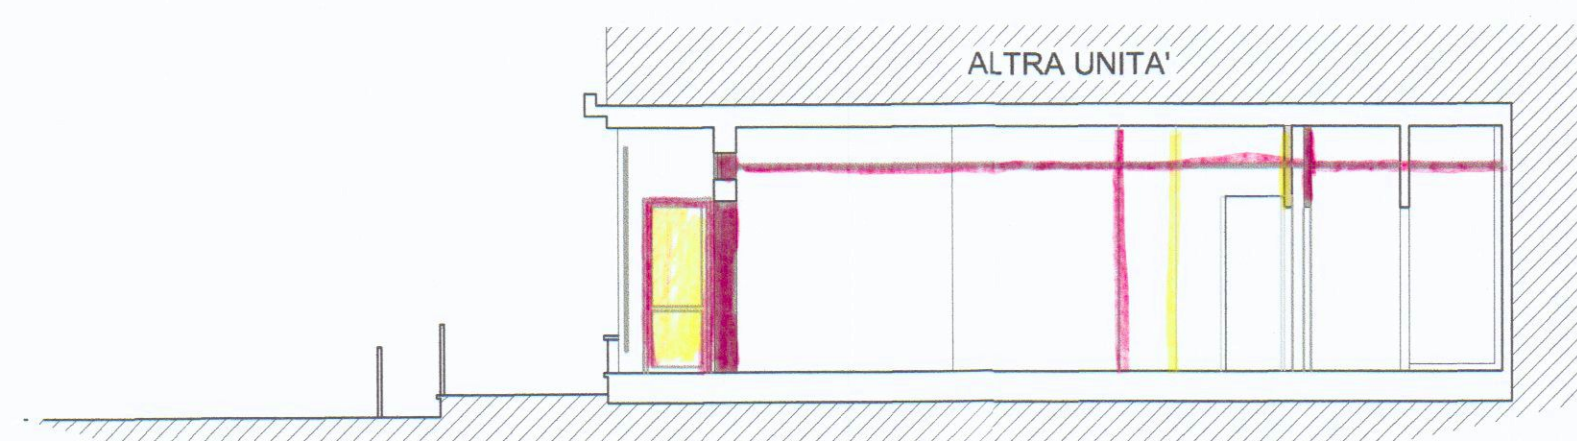

SEZIONE A-A
stato sovrapposto

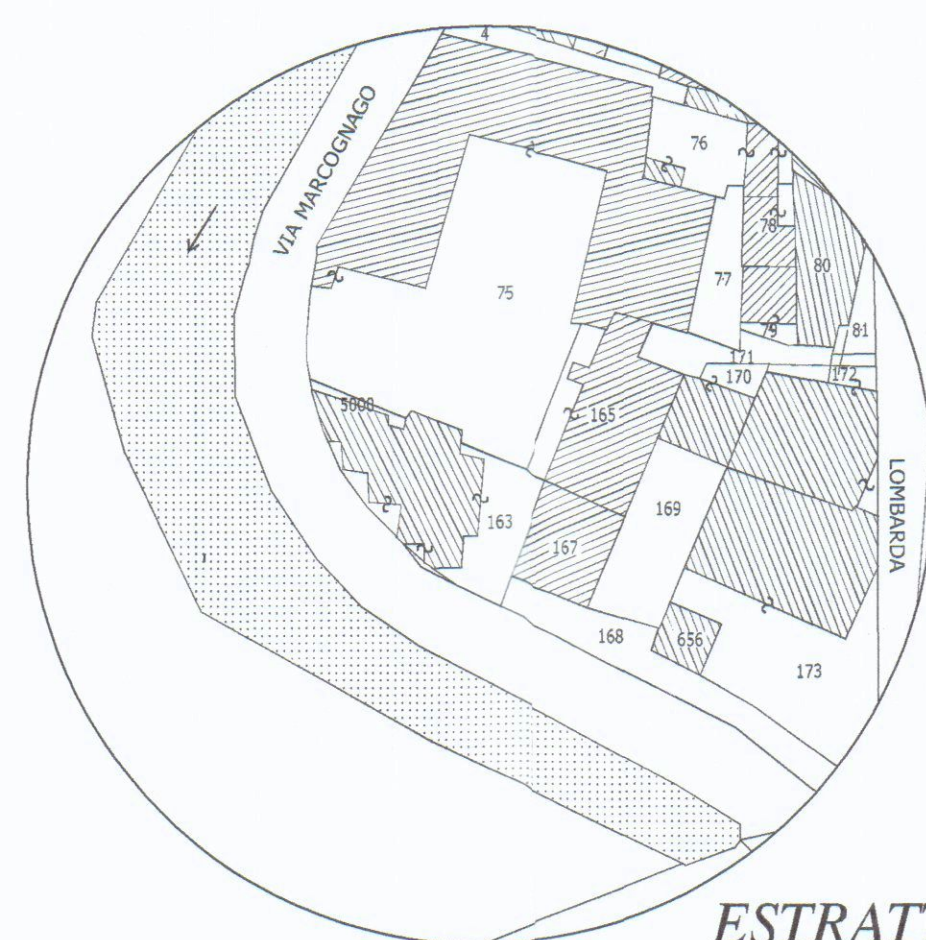

ESTRATTO CATASTALE FOGLIO 40


PIANTA PIANO TERRA
stato modificato




RAPPORTI DI ILLUMINAZIONE				
PIANO	VANO	SUP. MQ.	SUP. FIN.	RAPP. ILL.
T	MONOLOCALE	28.65	4.125	0.144
T	W.C.	3.09	0.32	0.105
T	RIPOSTIGLIO	11.77		



PROSPETTO LATO SUD
stato autorizzato

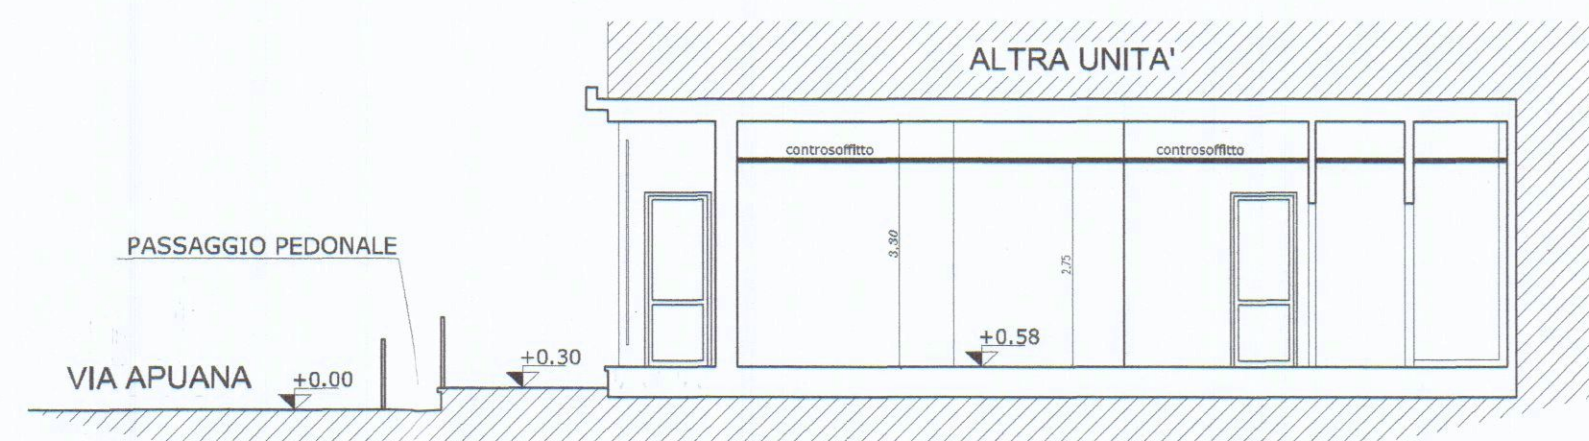


SEZIONE A-A
stato modificato

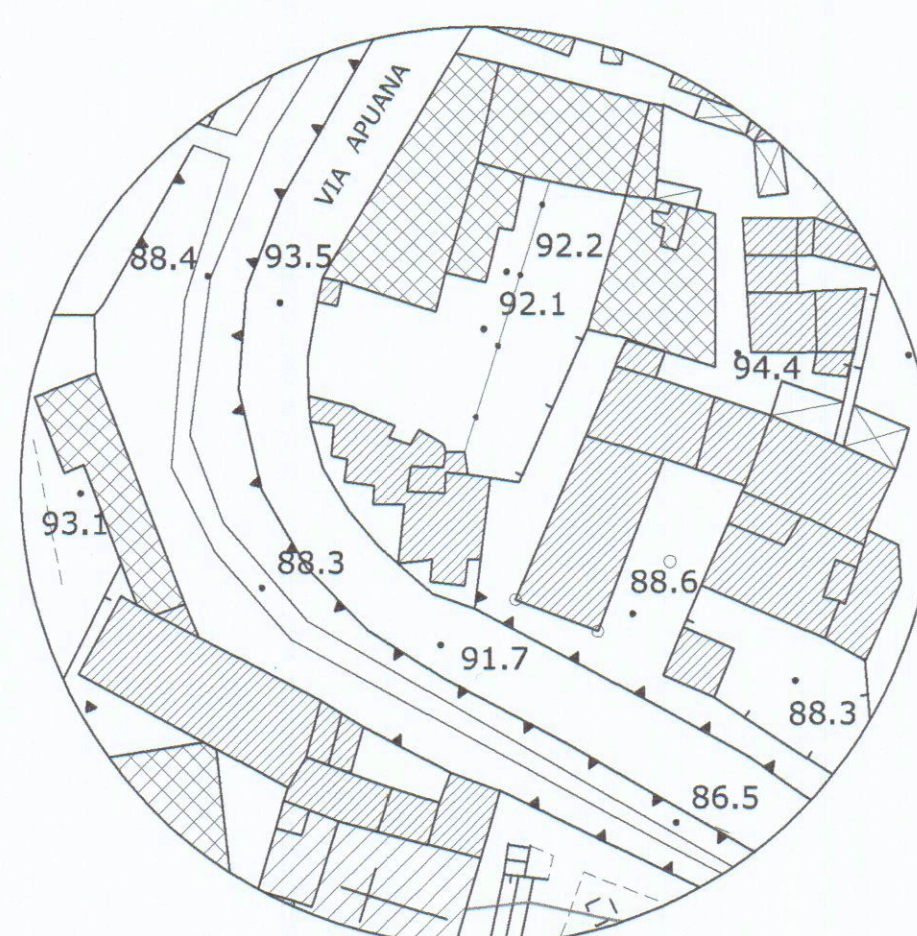

ESTRATTO AEROFOTOGRAMMETRICO


PIANTA PIANO TERRA
stato autorizzato

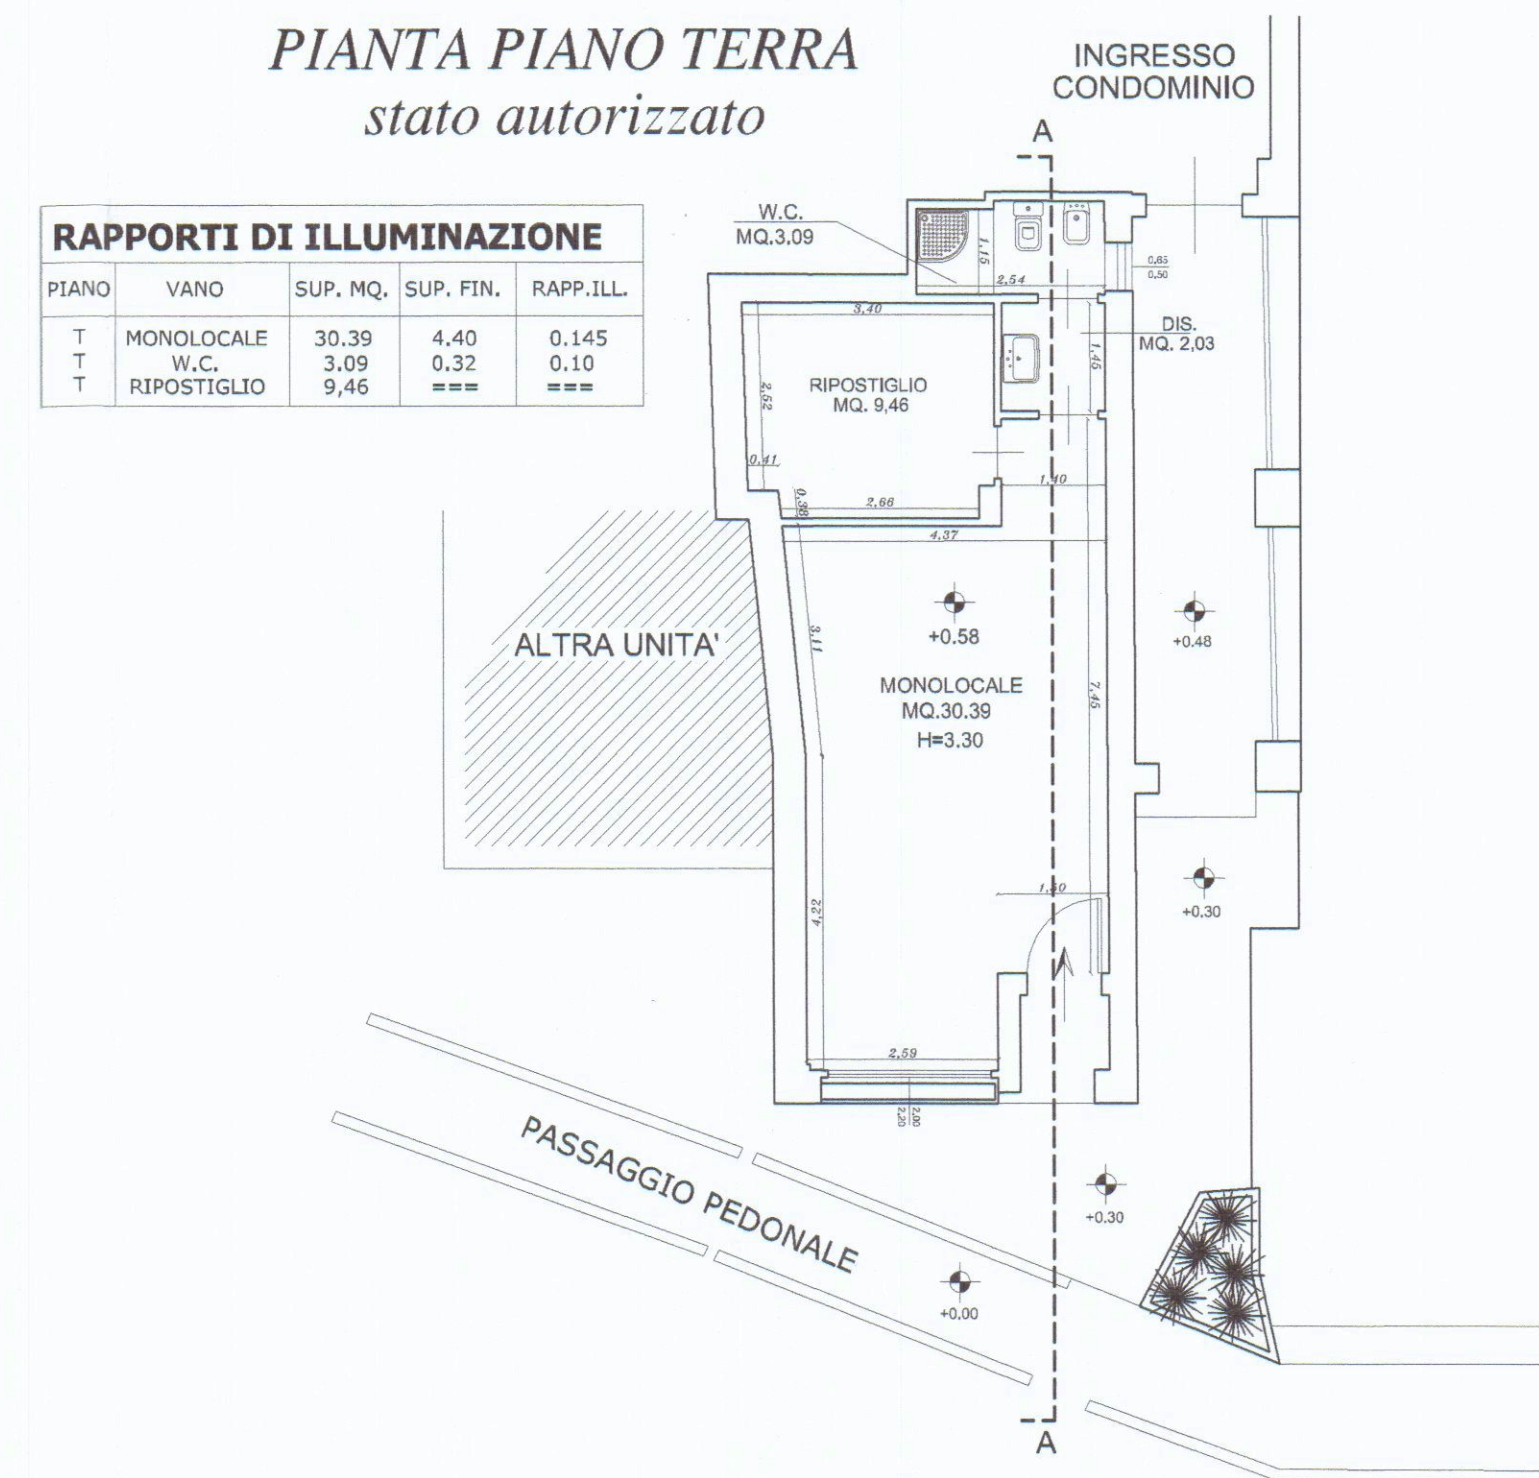

RAPPORTI DI ILLUMINAZIONE				
PIANO	VANO	SUP. MQ.	SUP. FIN.	RAPP. ILL.
T	MONOLOCALE	30.39	4.40	0.145
T	W.C.	3.09	0.32	0.10
T	RIPOSTIGLIO	9.46		



PROSPETTO LATO SUD
stato autorizzato

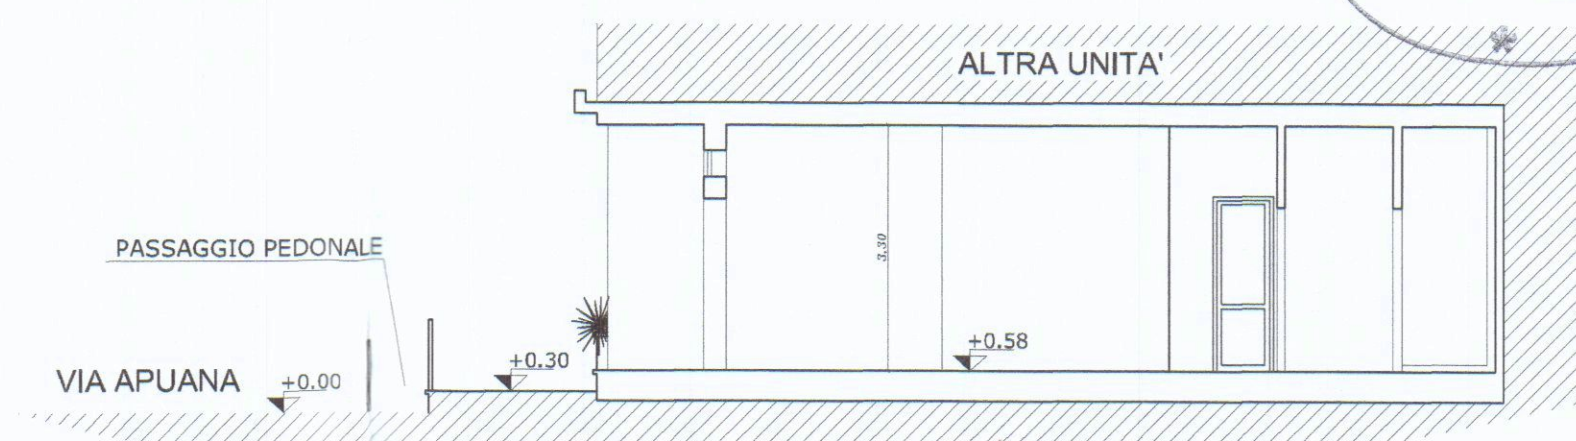

SEZIONE A-A
stato autorizzato

Tav.
U

Data.
AGO. '13

Scala.
1.100
1.1000

lavoro: variante finale ad unità di civile abitazione
posta in Carrara vai Apuana n°5 bis

committente:
PALMERINI ALFREDO, nato a Massa 1.1.1956
residente in Massa, via Firenze n°32

oggetto:
piante, estratto catastale e di aerofoto

studio di progettazione 408

Geom. Diego Bertolini

Piazza 27 Aprile, 1 - 54033 Carrara T.0585.777.014 X.0585.777.014 info@studio408.it