

~~RESPINTO~~

2 SOLUZIONE

APPROVATO


COMUNE DI CARRARA
SETT. URBANISTICA
Approvato dal Sindaco alle condizioni
indicate nella Concessione Edilizia
n° del
elab. grafico di p. alla Comm. Edilizia
n° del
L. Istruttore Tecnico
Pezzica Geom. Roberto
Il Dirigente 1° Dip.
Varriani Arch. Claudio




Tav. N. 1
1:100
Data

ATTUALE


PIANTA PIANO TERRA

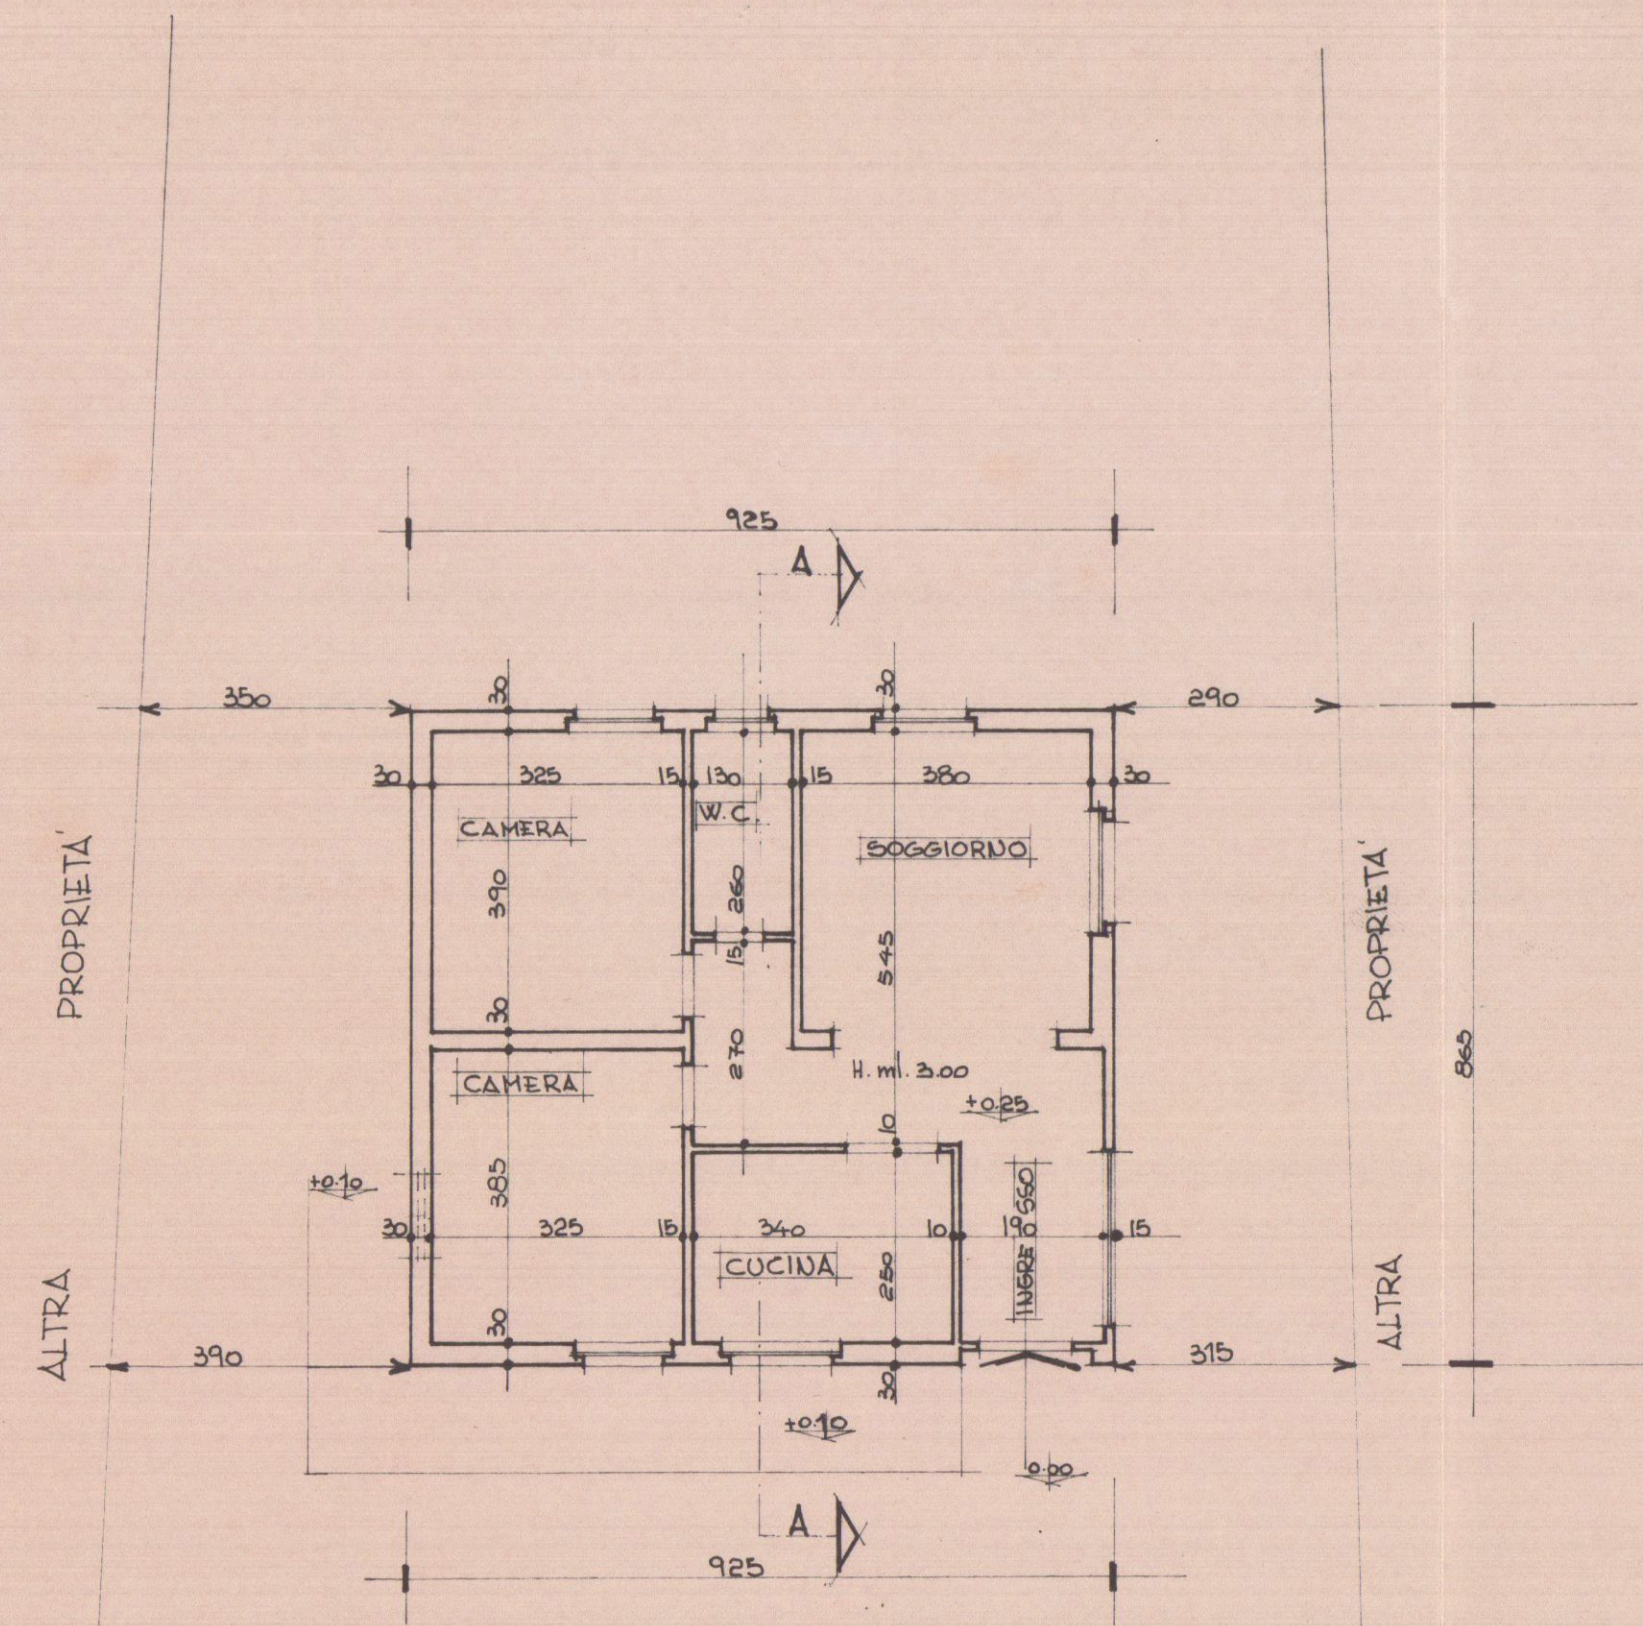


SEZIONE A-A

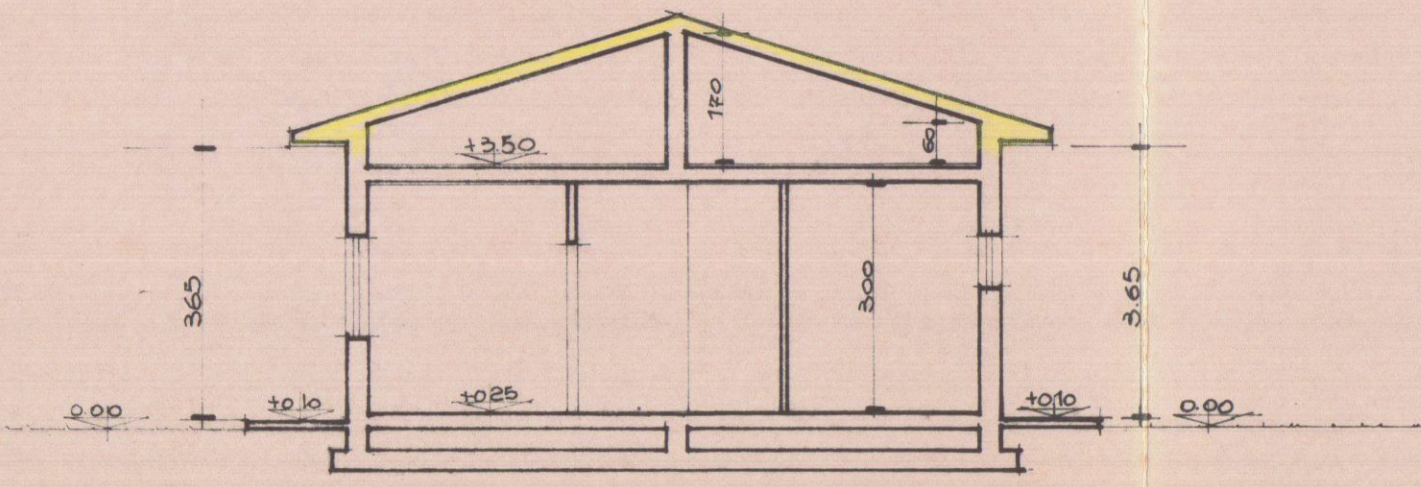


PIANTA COPERTURA

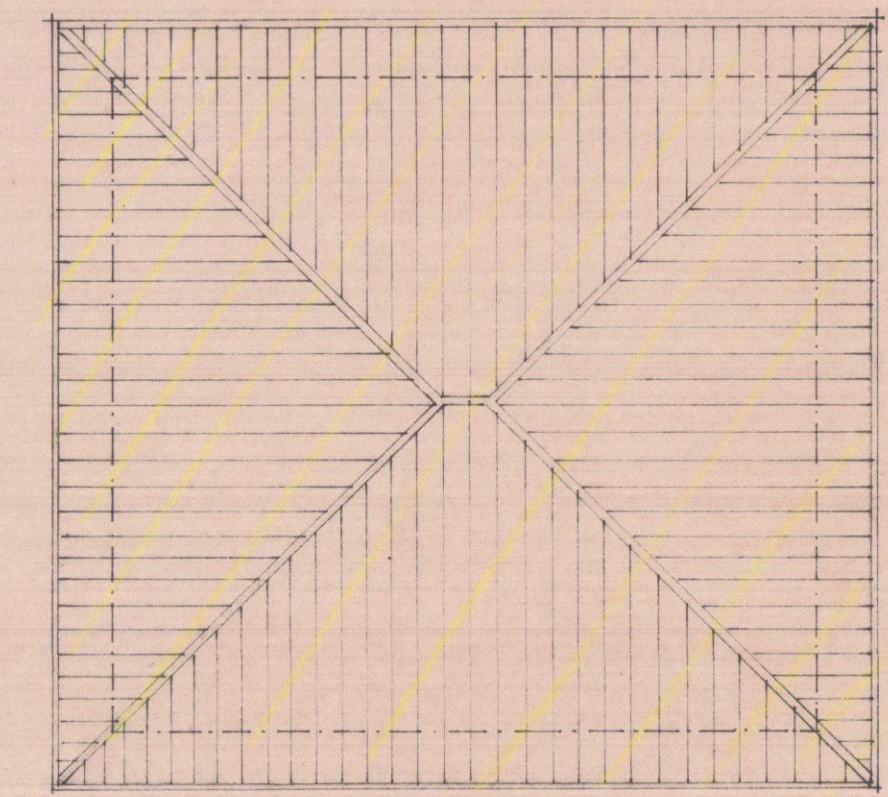


PROSPETTO NORD.-OVEST.

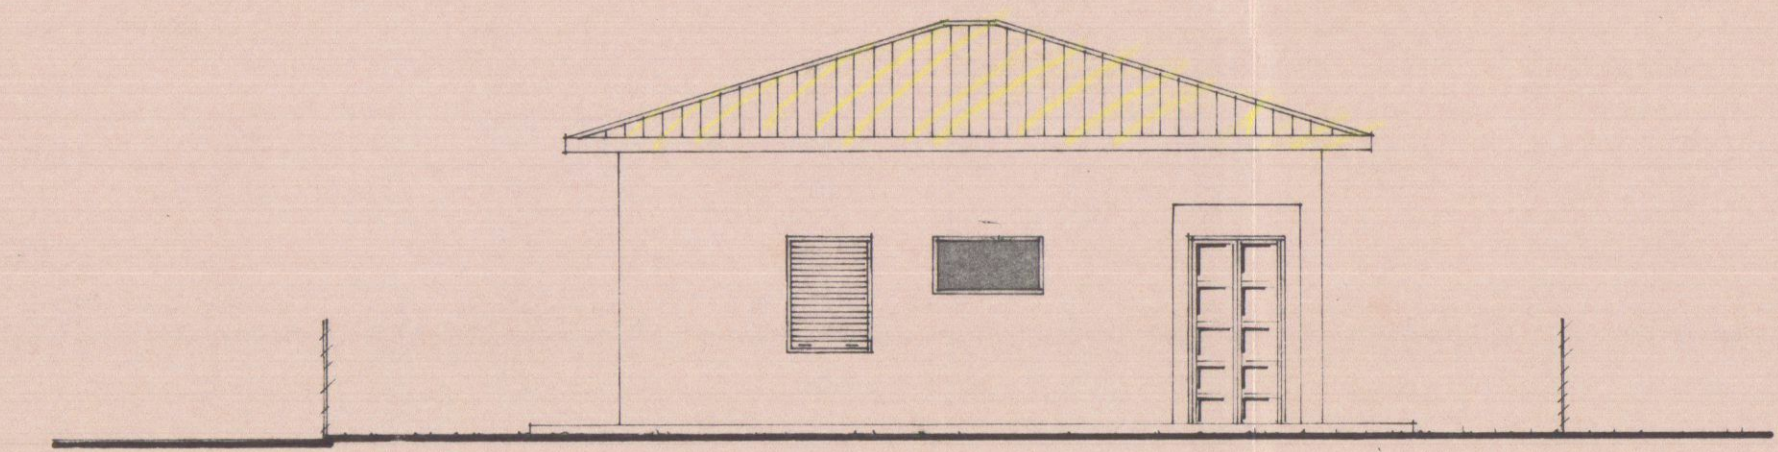


PROSPETTO NORD.-EST.

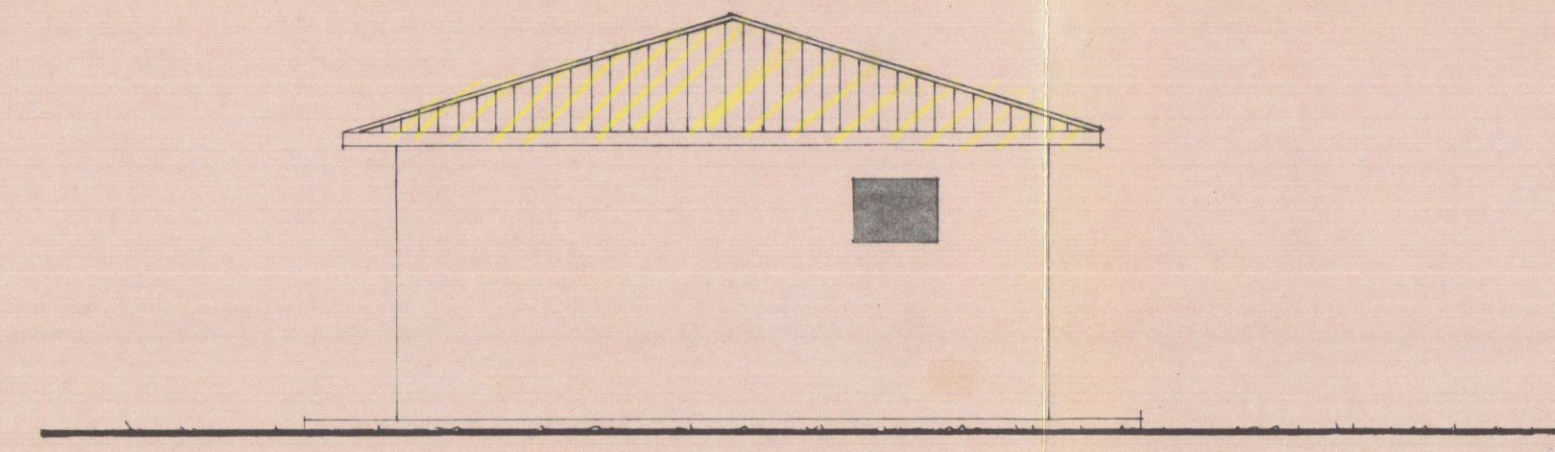

PROSPETTO SUD.-OVEST.

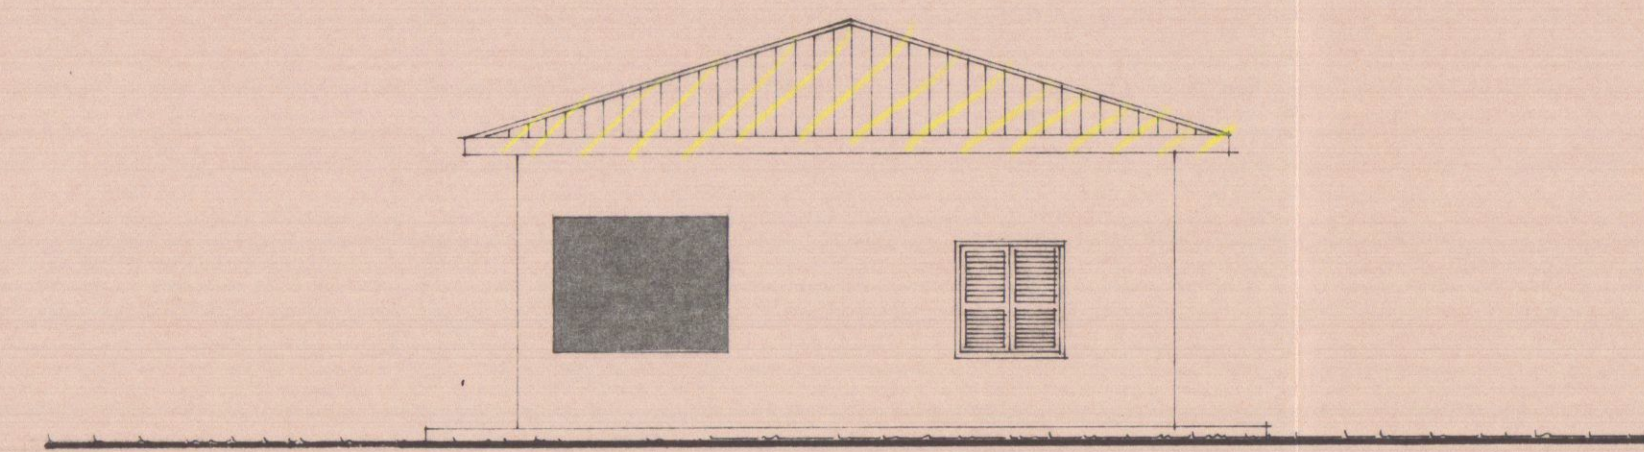

PROSPETTO SUD.-EST.

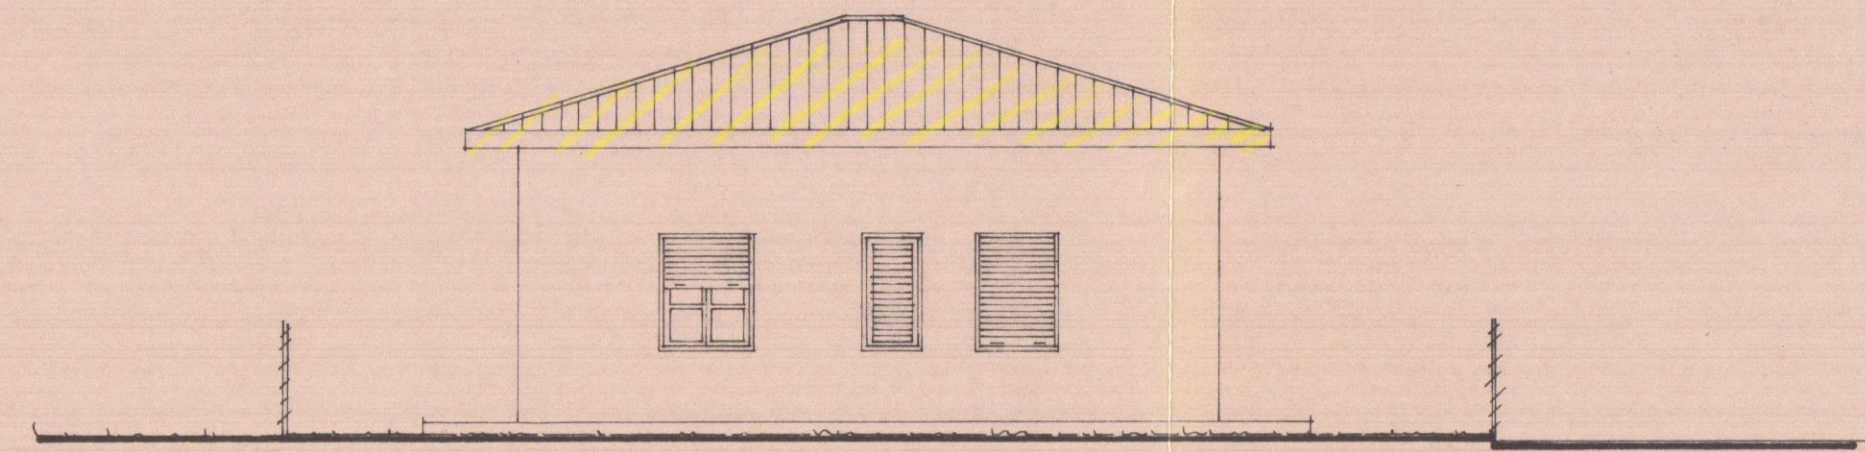

ROSSI LEA

RIFACIMENTO COPERTURA

PIANTE SEZIONE E PROSPETTI