

STUDIO GEOM. FABIO POLETTI

Via Provinciale Carrara - Avenza, 10 d - CARRARA (Tel. 347-7863873)



Cod. Fisc. PLT FBA 74E30 B832R - P. IVA 00706320454

TAVOLA N.

UNICA


OPERA	COMUNE	
Tavola grafica a precisazione della C.E. n° 27/94 del 18/02/94 e succ. variante del 23/05/95, intestata a Soc. C.V.Z Srl di Massa (prima Soc. BELDA Srl), riportante la corretta indicazione delle misure interne dell' Unità Immobiliare adibita a civile abitazione, sita in loc. Bonascola di Carrara, Via Barattini.	CARRARA	
	FOGLIO	MAPPALE
	76	1145 sub. 3
COMMITENZA	DISEGNO N.	
Sig. MARCHINI Walther - C.F.: MRC WTH 70L10 B832E Sig.ra GATTINI Chiara - C.F.: GTT CHR 71E48 F023T Via Bonascola n° 33 A Carrara	DATA	
	Novembre 2016	
OGGETTO TAVOLA	COMUNE DI CARRARA Sportello unico per l'edilizia	RAPPORTI
STATO ESISTENTE - PROGETTO - RAFFRONTO - Pianta	14 DIC. 2013	1:100

ESTRATTO DI MAPPA

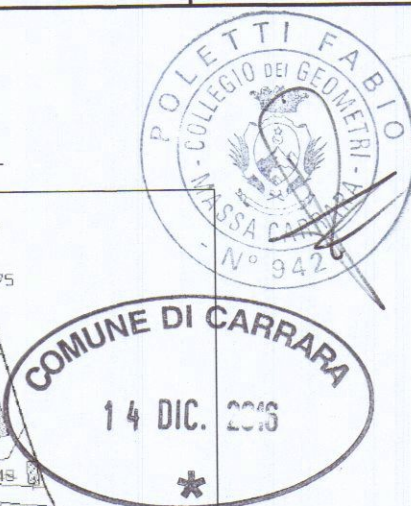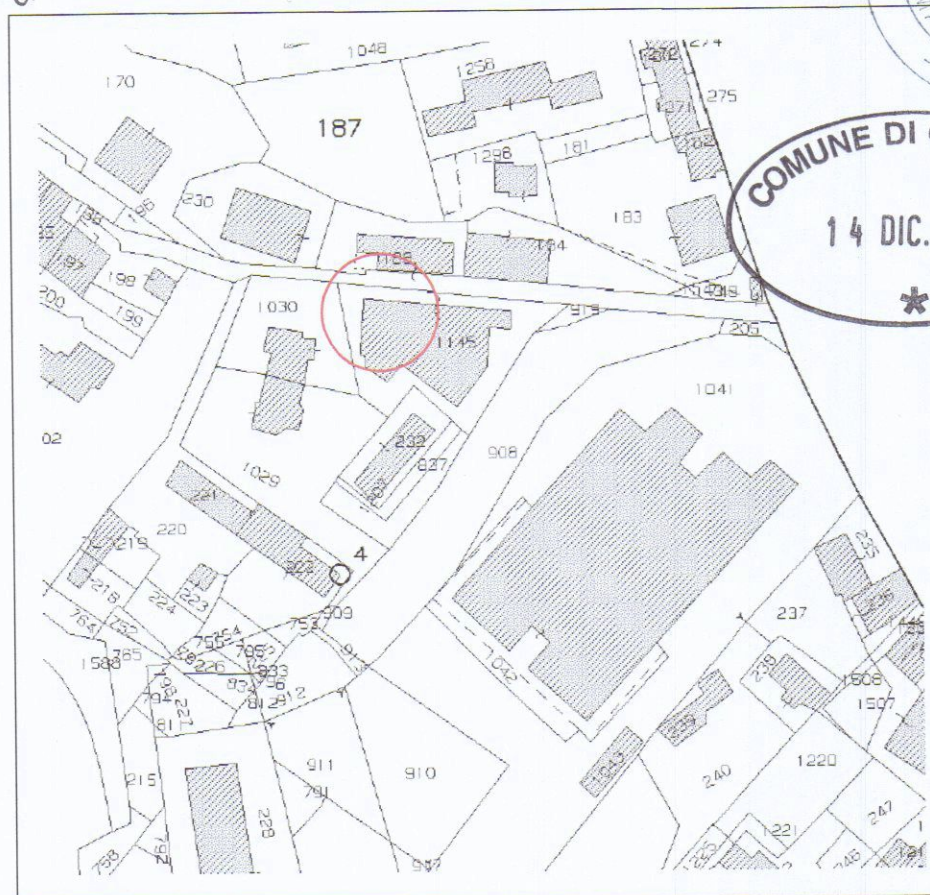


STATO DI FATTO

PIANTA PIANO TERRA

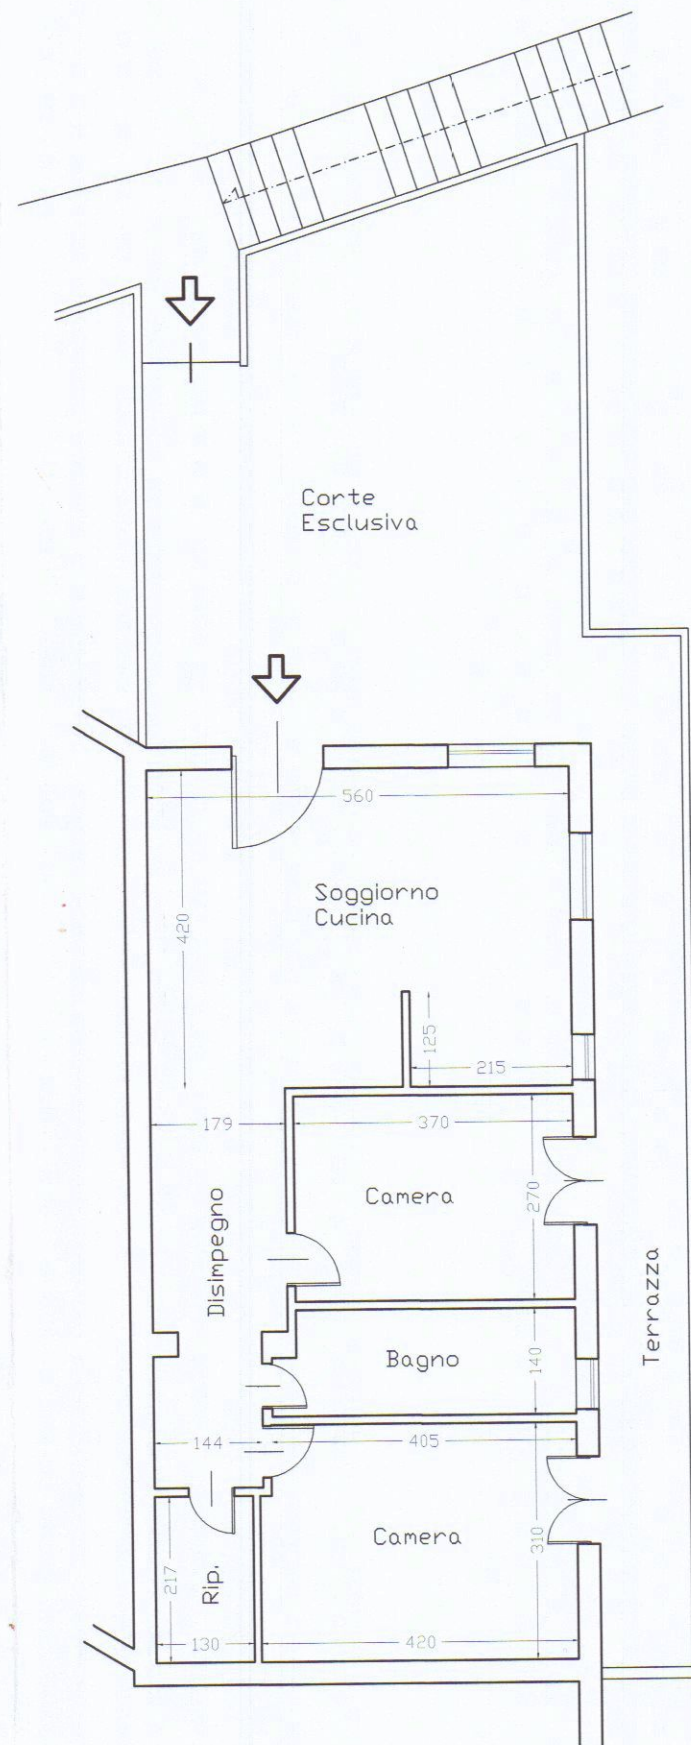

STATO DI PROGETTO

PIANTA PIANO TERRA

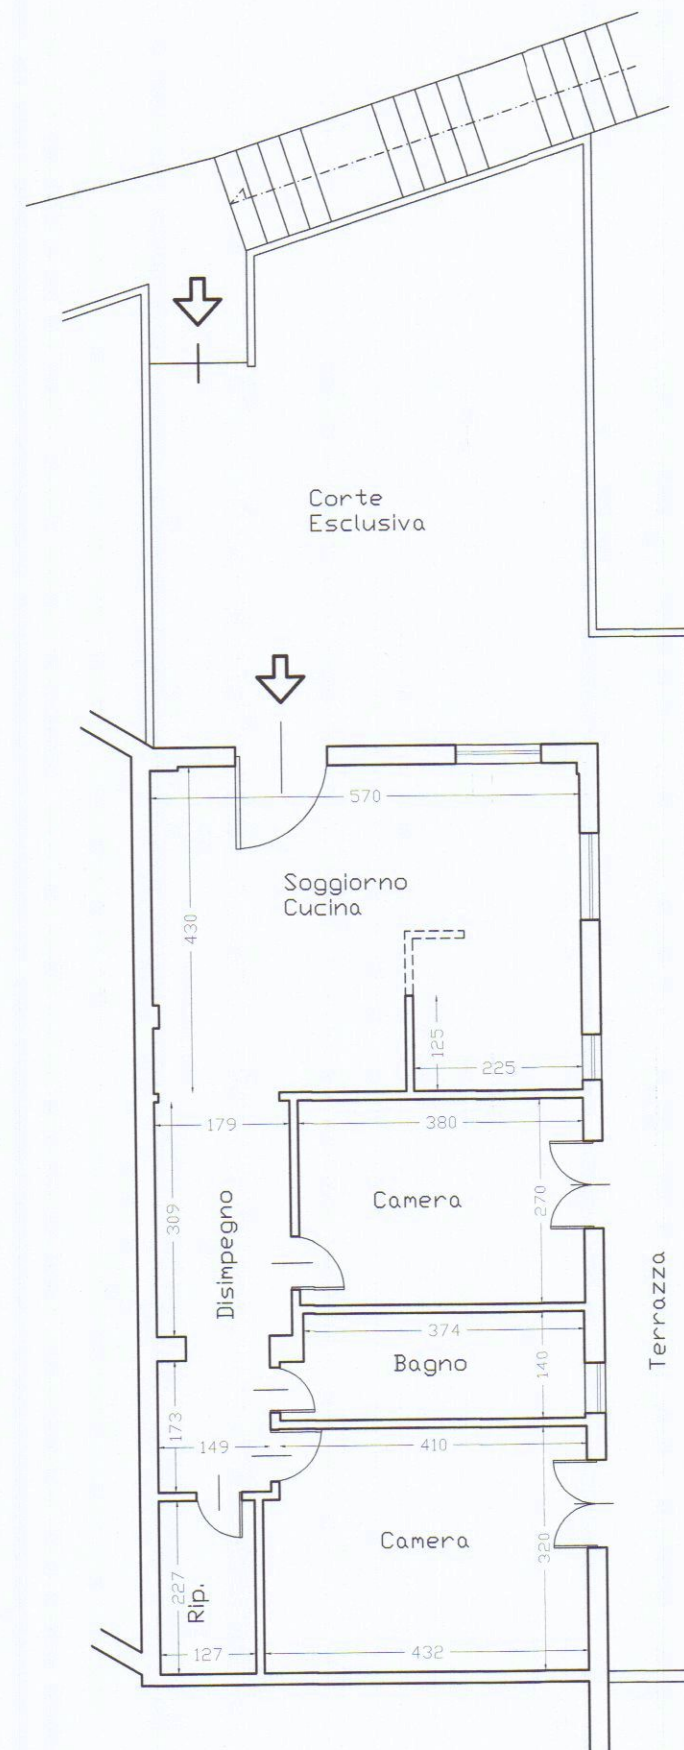

STATO DI RAFFRONTO

PIANTA PIANO TERRA

