




PIANTA PIANO TERRA
stato sovrapposto

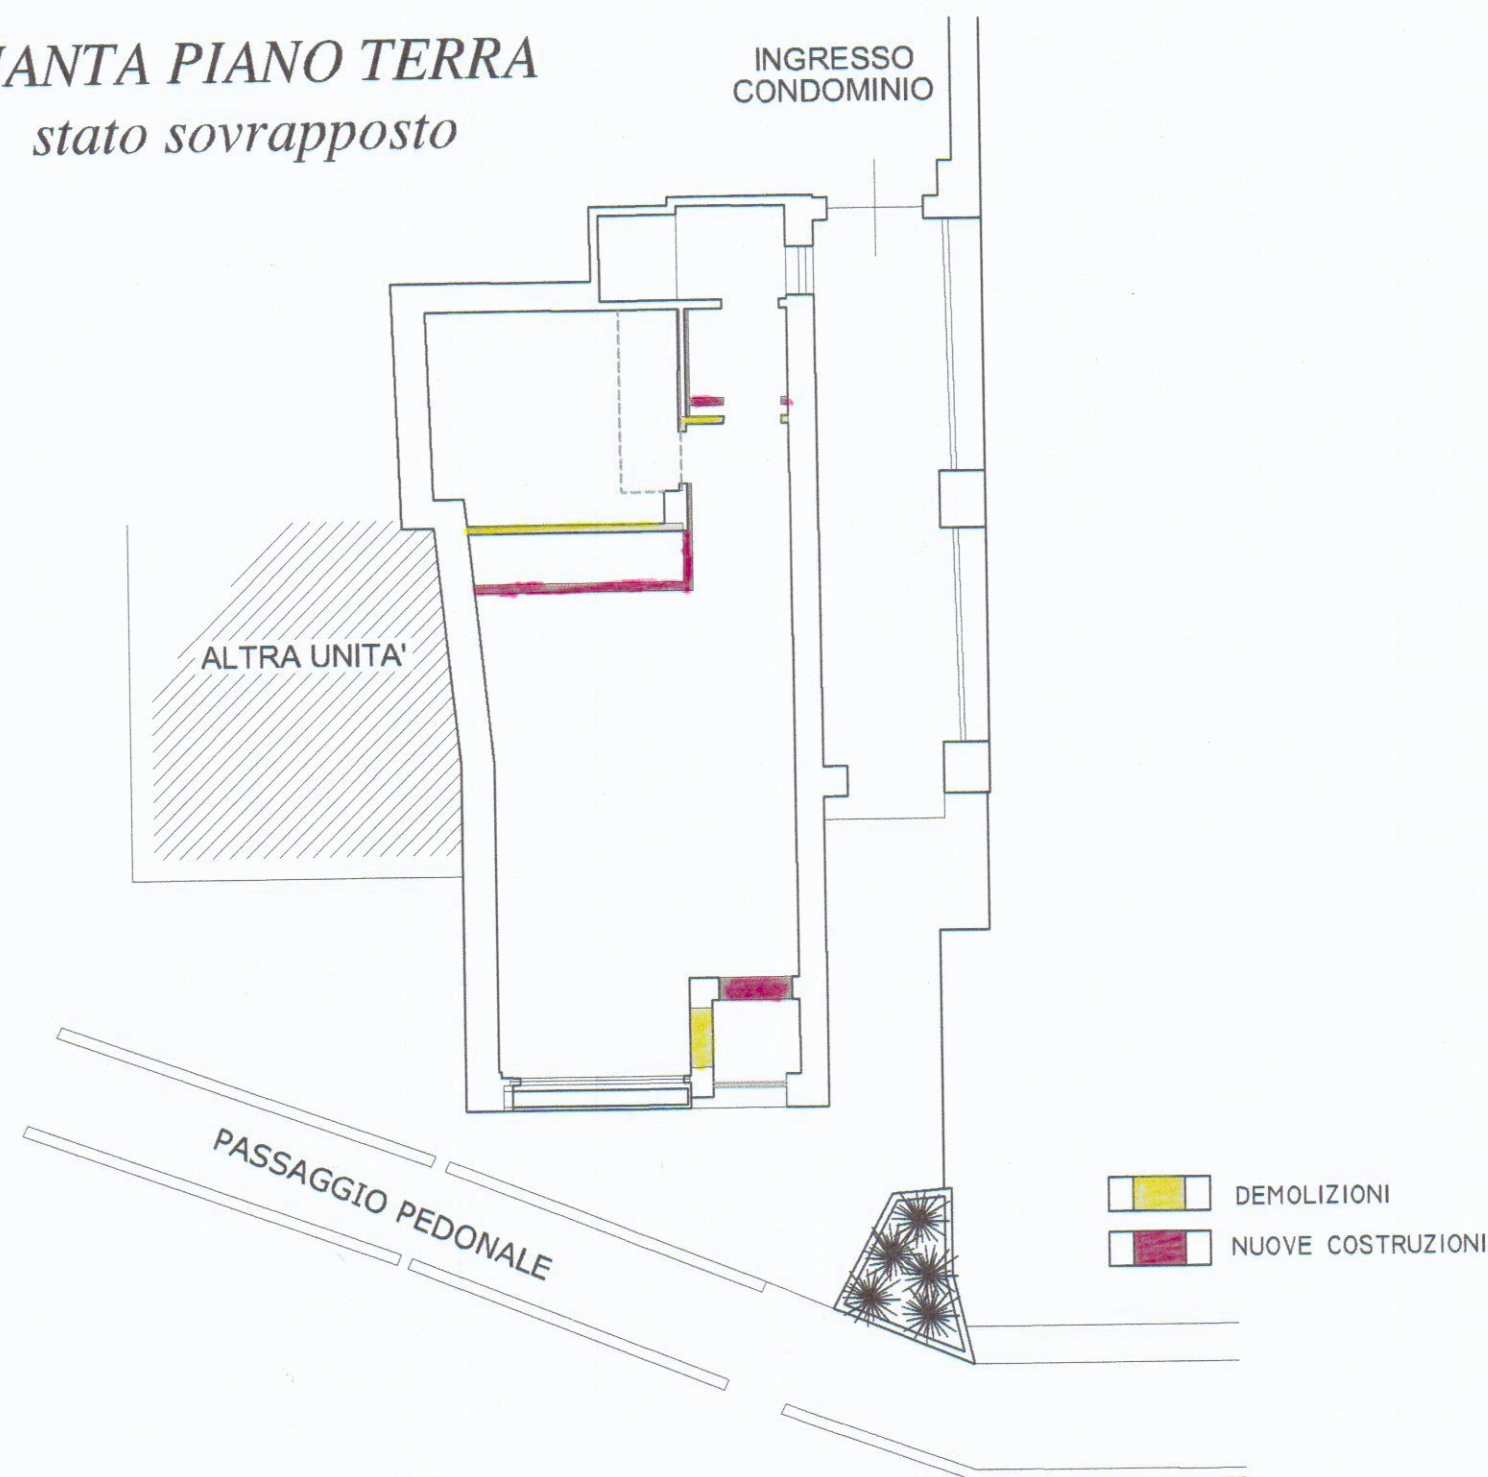

PROSPETTO LATO SUD
stato sovrapposto


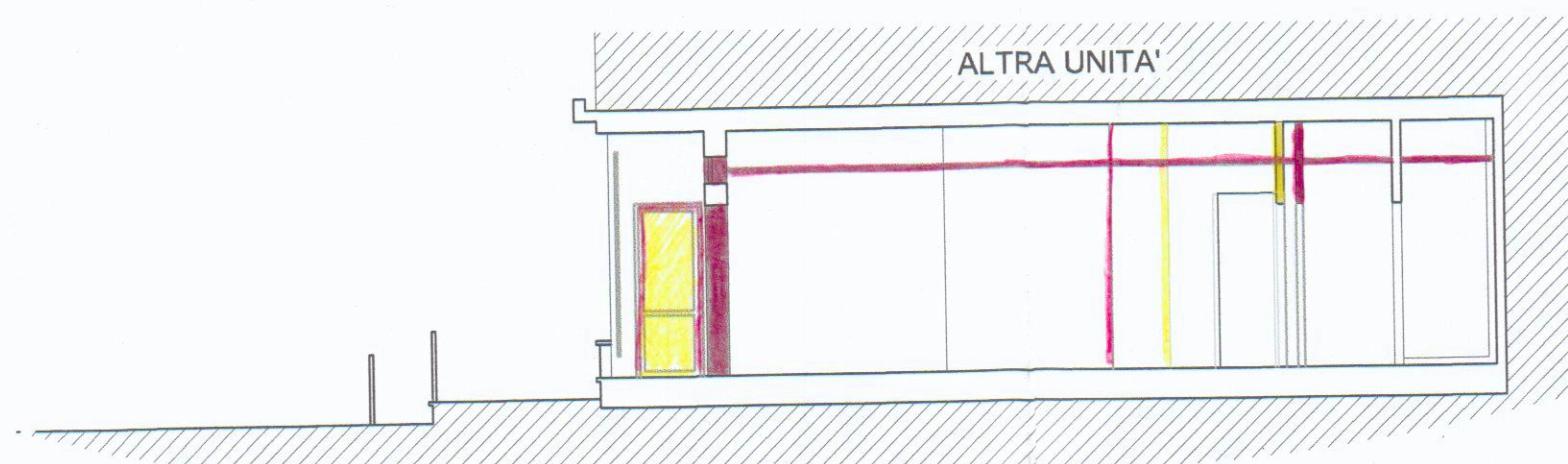


SEZIONE A-A
stato sovrapposto

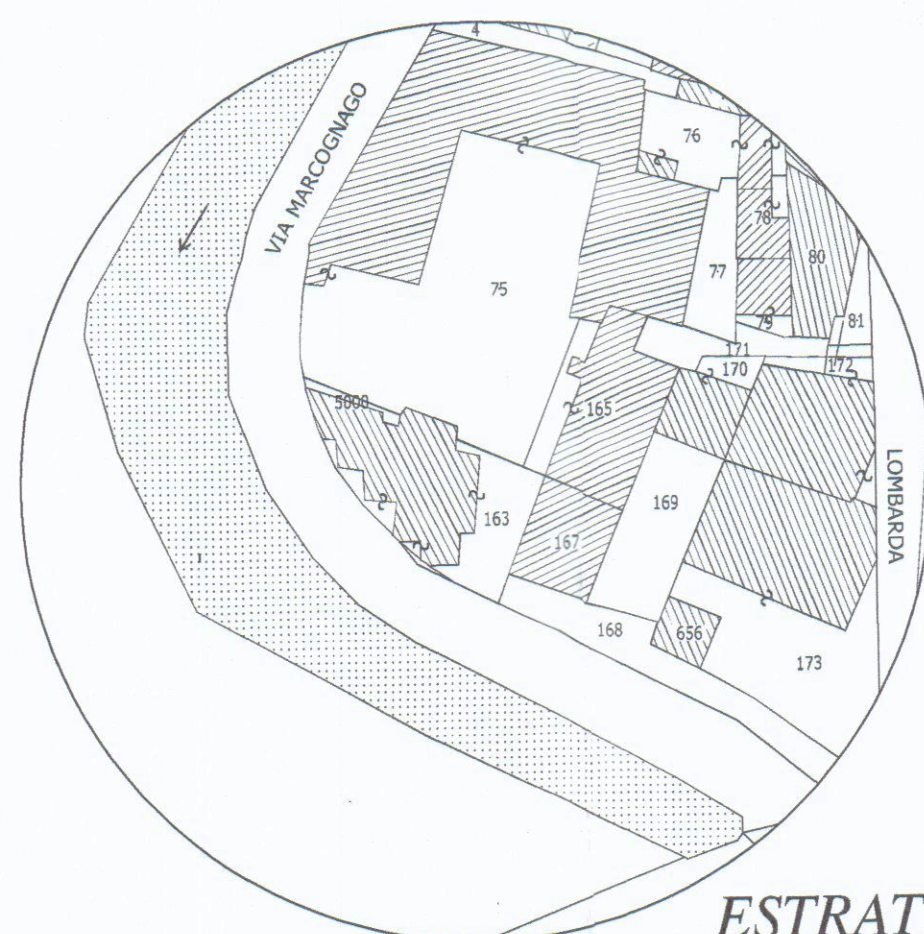


ESTRATTO CATASTALE FOGLIO 40


PIANTA PIANO TERRA
stato modificato

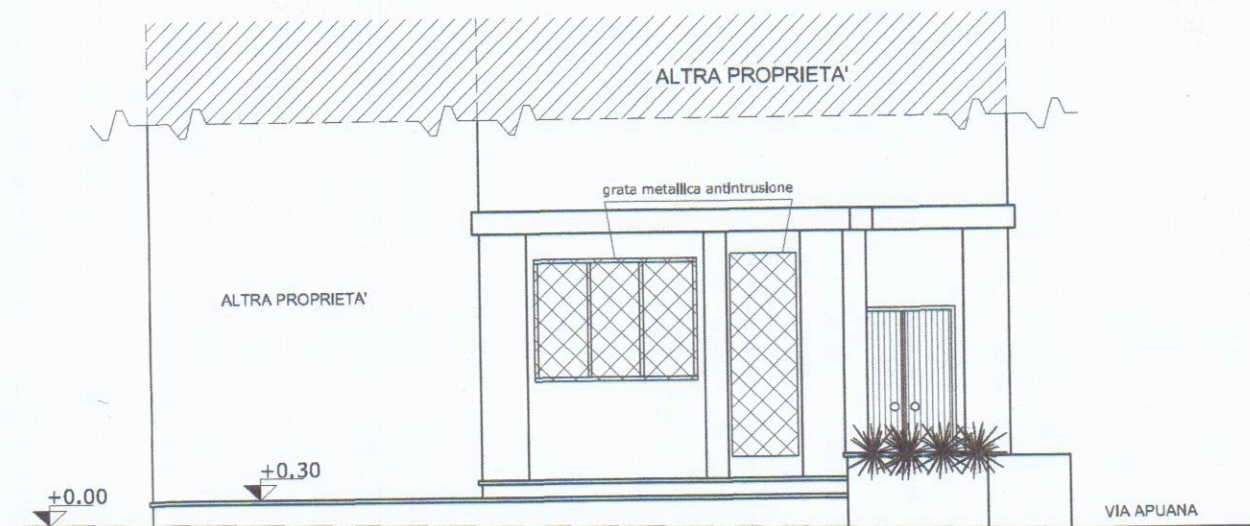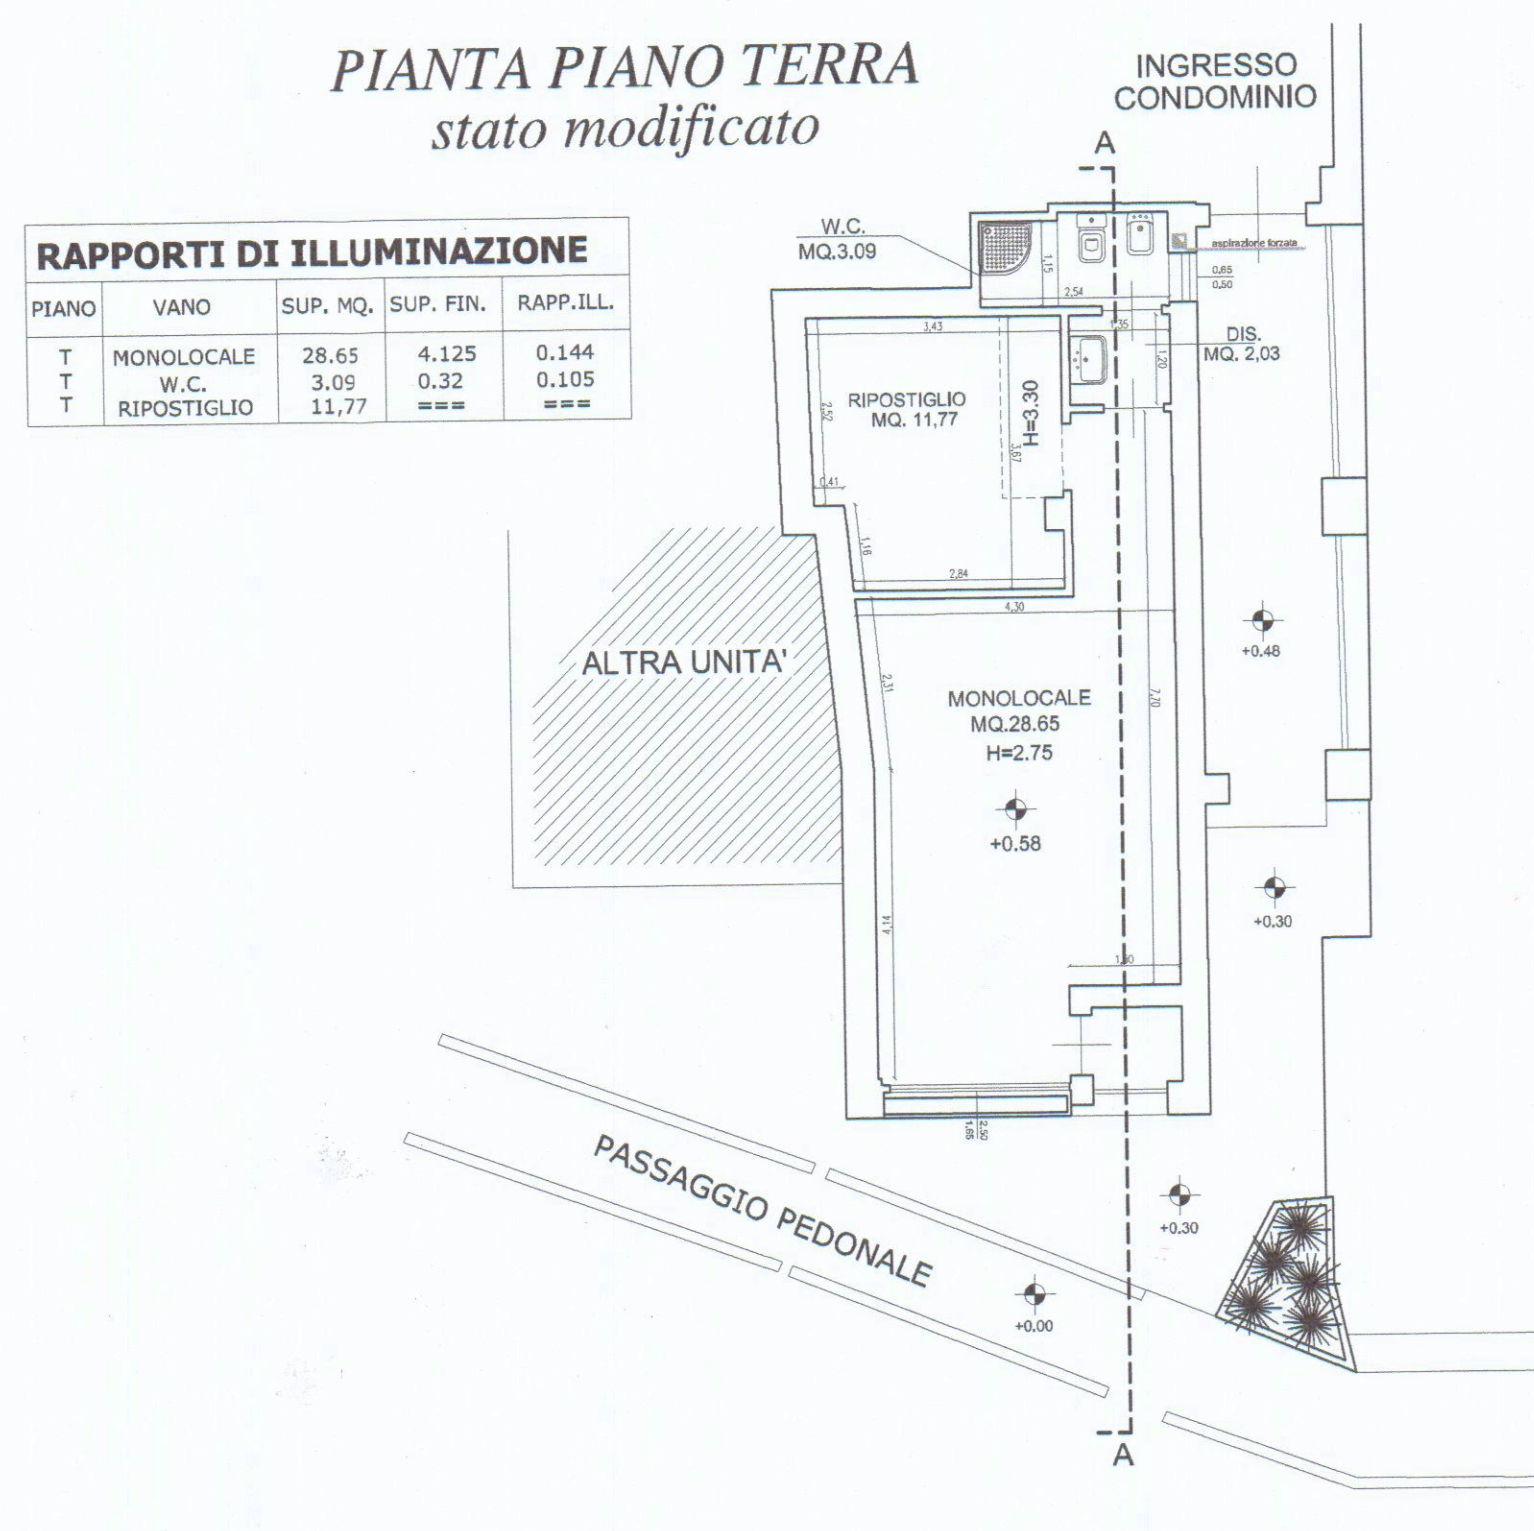

PROSPETTO LATO SUD
stato autorizzato

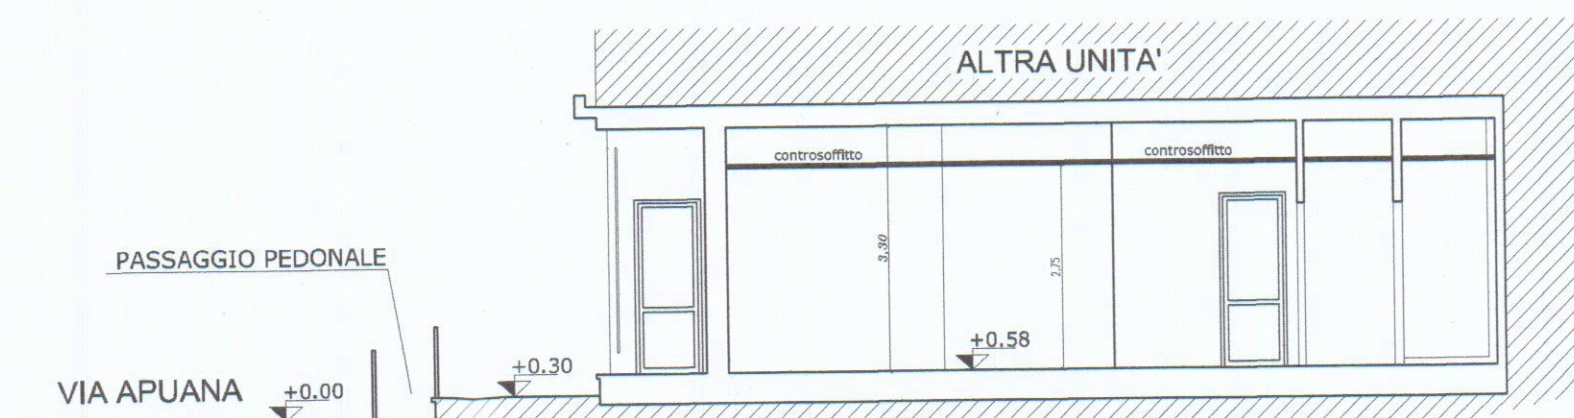


SEZIONE A-A
stato modificato

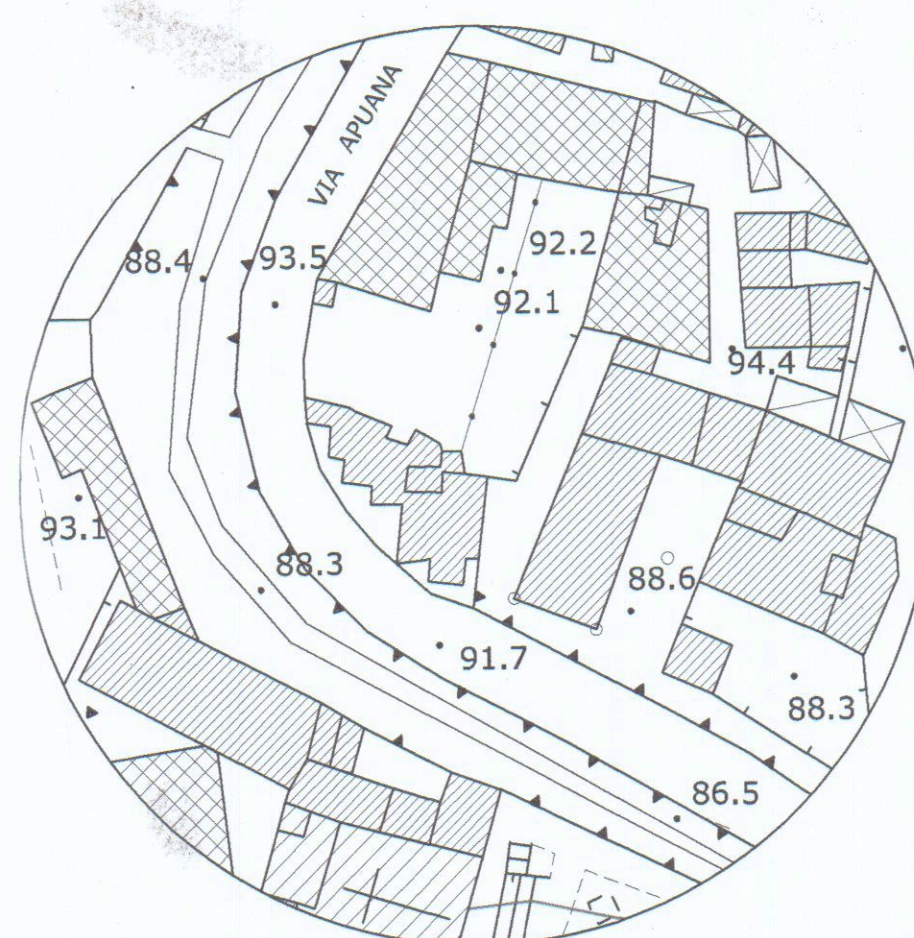

ESTRATTO AEROFOTOGRAMMETRICO

PIANTA PIANO TERRA
stato autorizzato

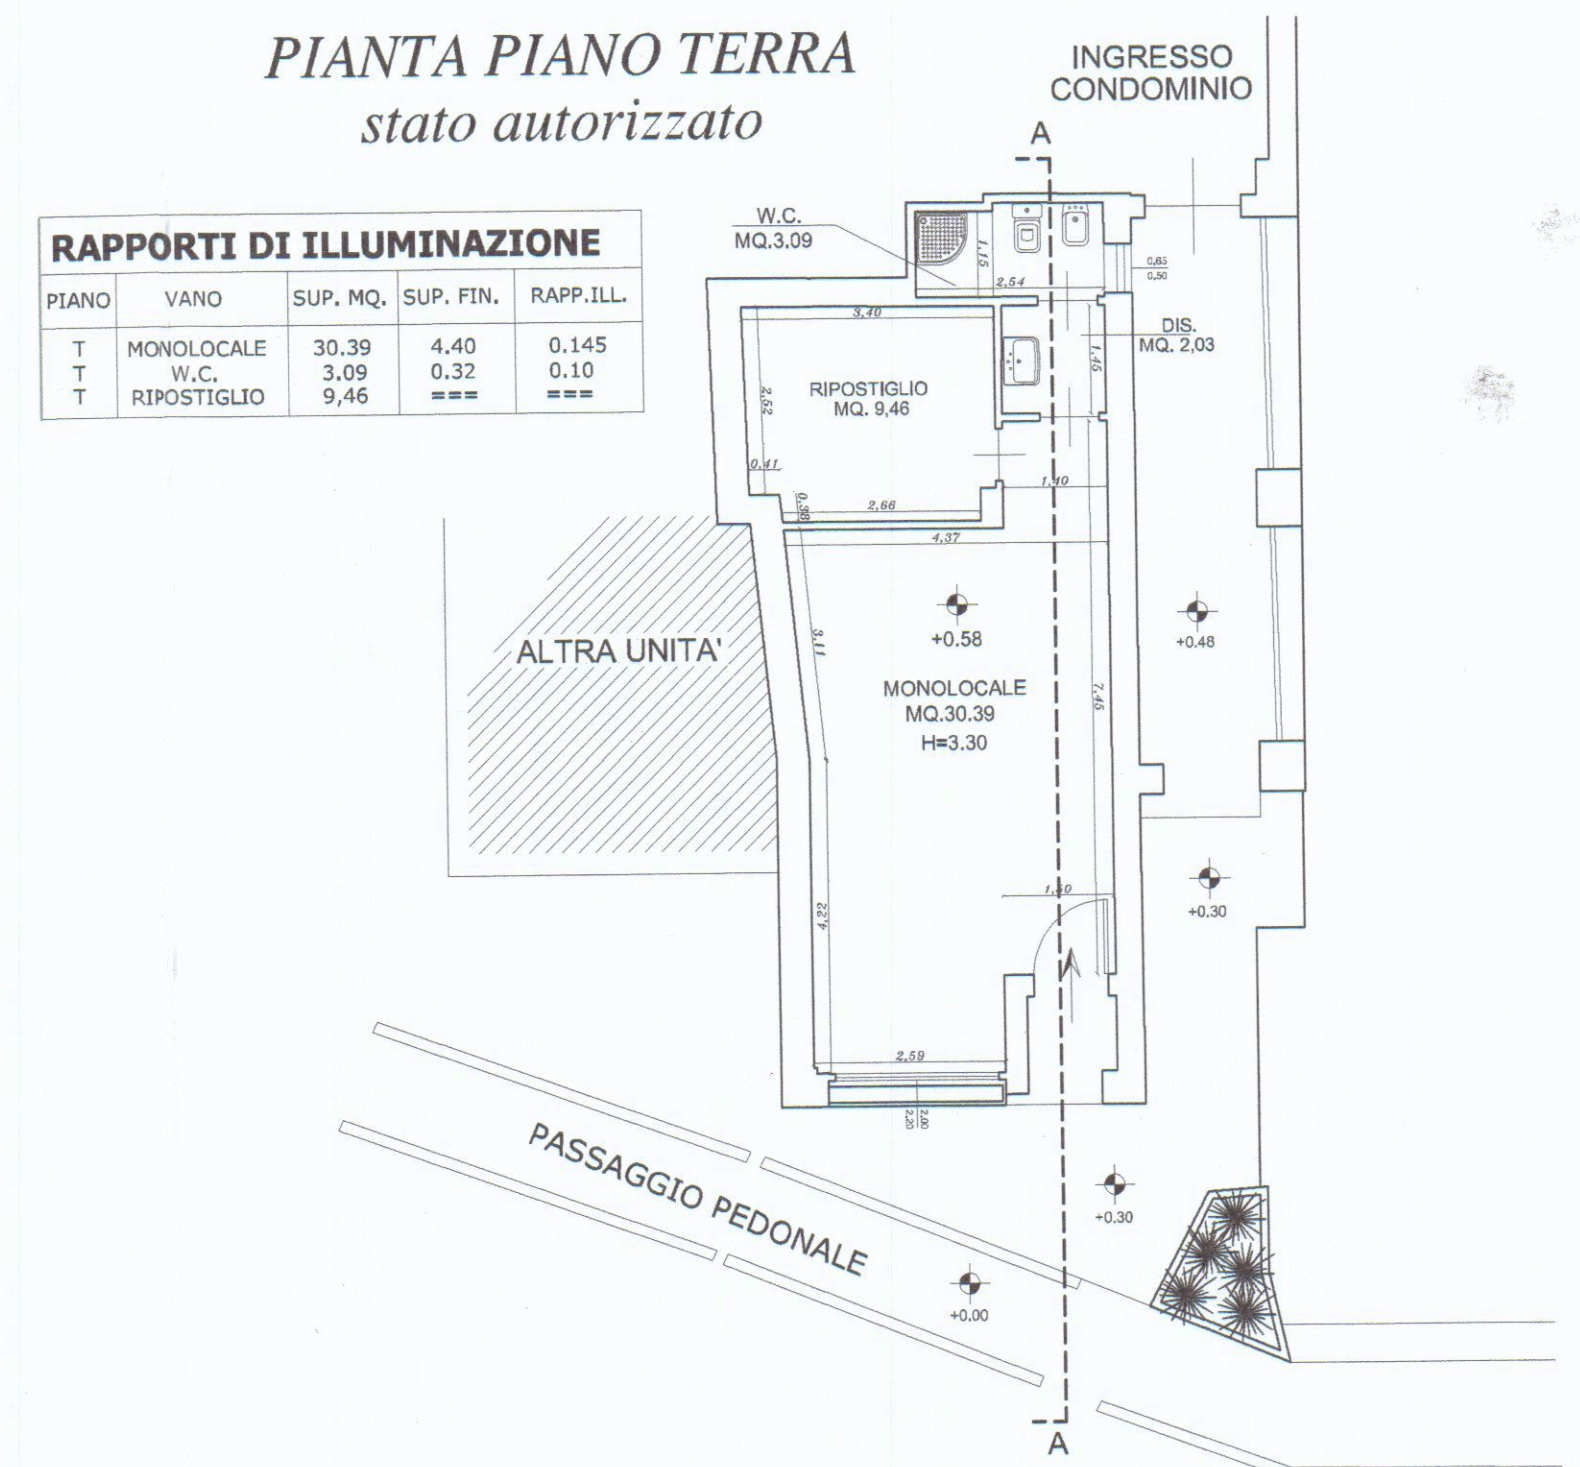

PROSPETTO LATO SUD
stato autorizzato



SEZIONE A-A
stato autorizzato

Tav.
U

Data.
AGO. '13

Scala.
1.100
1.1000

lavoro: variante finale ad unità di civile abitazione
posta in Carrara vai Apuana n°5 bis

committente:
PALMERINI ALFREDO, nato a Massa 1.1.1956
residente in Massa, via Firenze n°32

oggetto:
piante,estratto catastale e di aerofoto

studio di progettazione 408

Geom. Diego Bertolini

Piazza 27 Aprile, 1 - 54033 Carrara T.0585.777.014 X.0585.777.014 info@studio408.it