
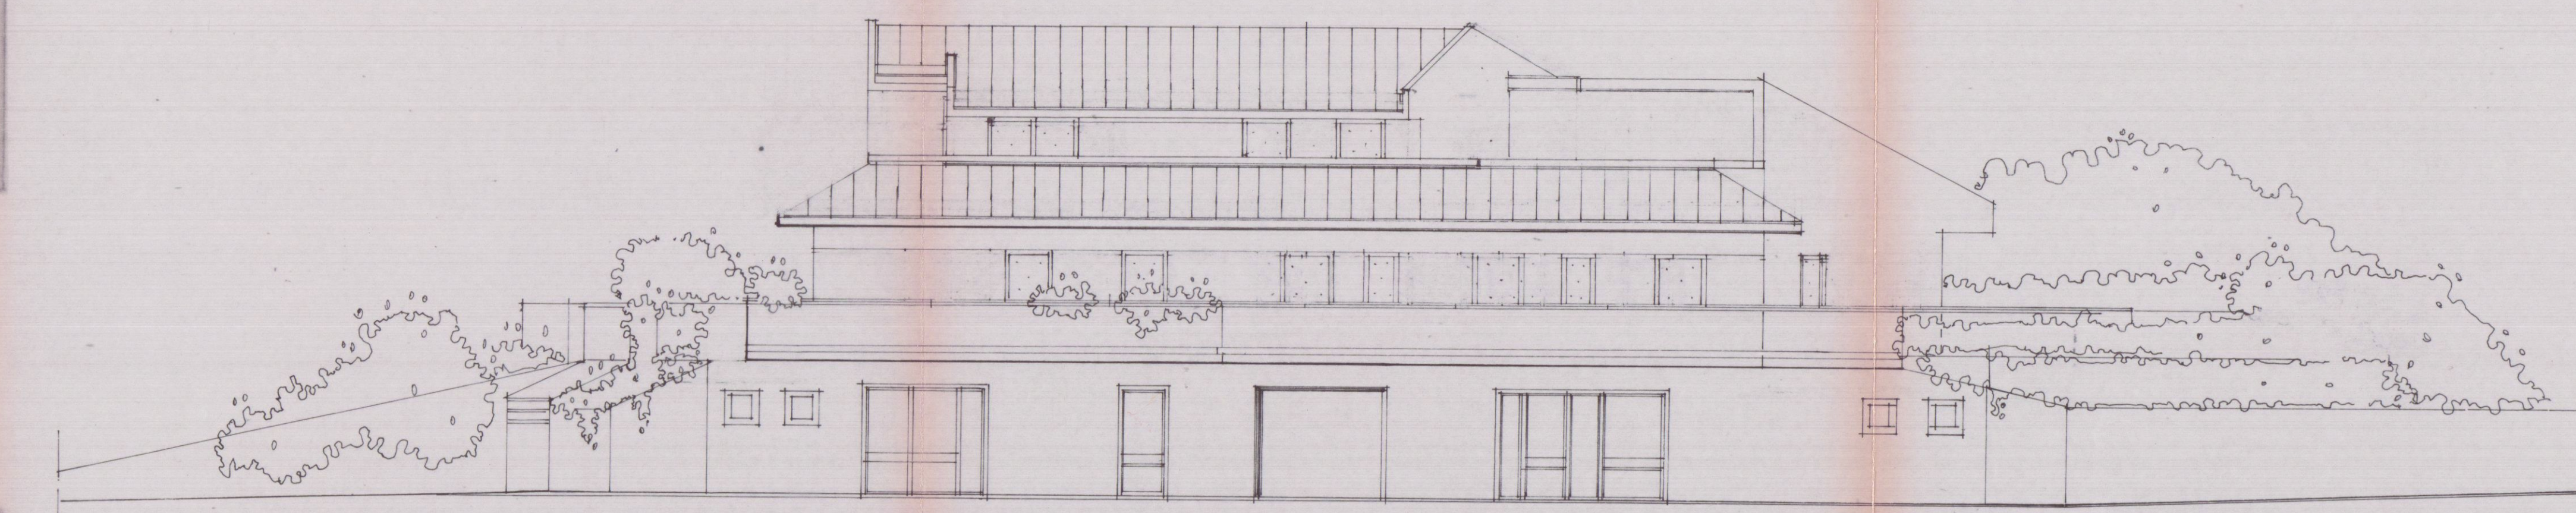



COMUNE DI CARRARA		TAV. N°
VARIANTE DI COPERTURA PROSPETTICA E DI DESTINAZIONE		2
PROGETTO DI CASA DI CIVILE	ALLA CONCESSIONE N° 27/9	
ABITAZIONE IN BOURSCOLA CARRARA	Foglio 76 - Mapp. 856	
VIA BARATTINI		
proprietà: BELDA S.R.L. VIA DANTE N° 11 - MASSA		SCALA 1:100
IL PROGETTISTA: <i>[Signature]</i> IL PROPRIETARIO: <i>[Signature]</i> L'IMPRESA: <i>[Signature]</i>		MARZO 1953
testo tavola: - SEZIONI - PROSPETTI		

VARIANTE
SANATORIA


PLANIMETRIA - SCALA 1:1000

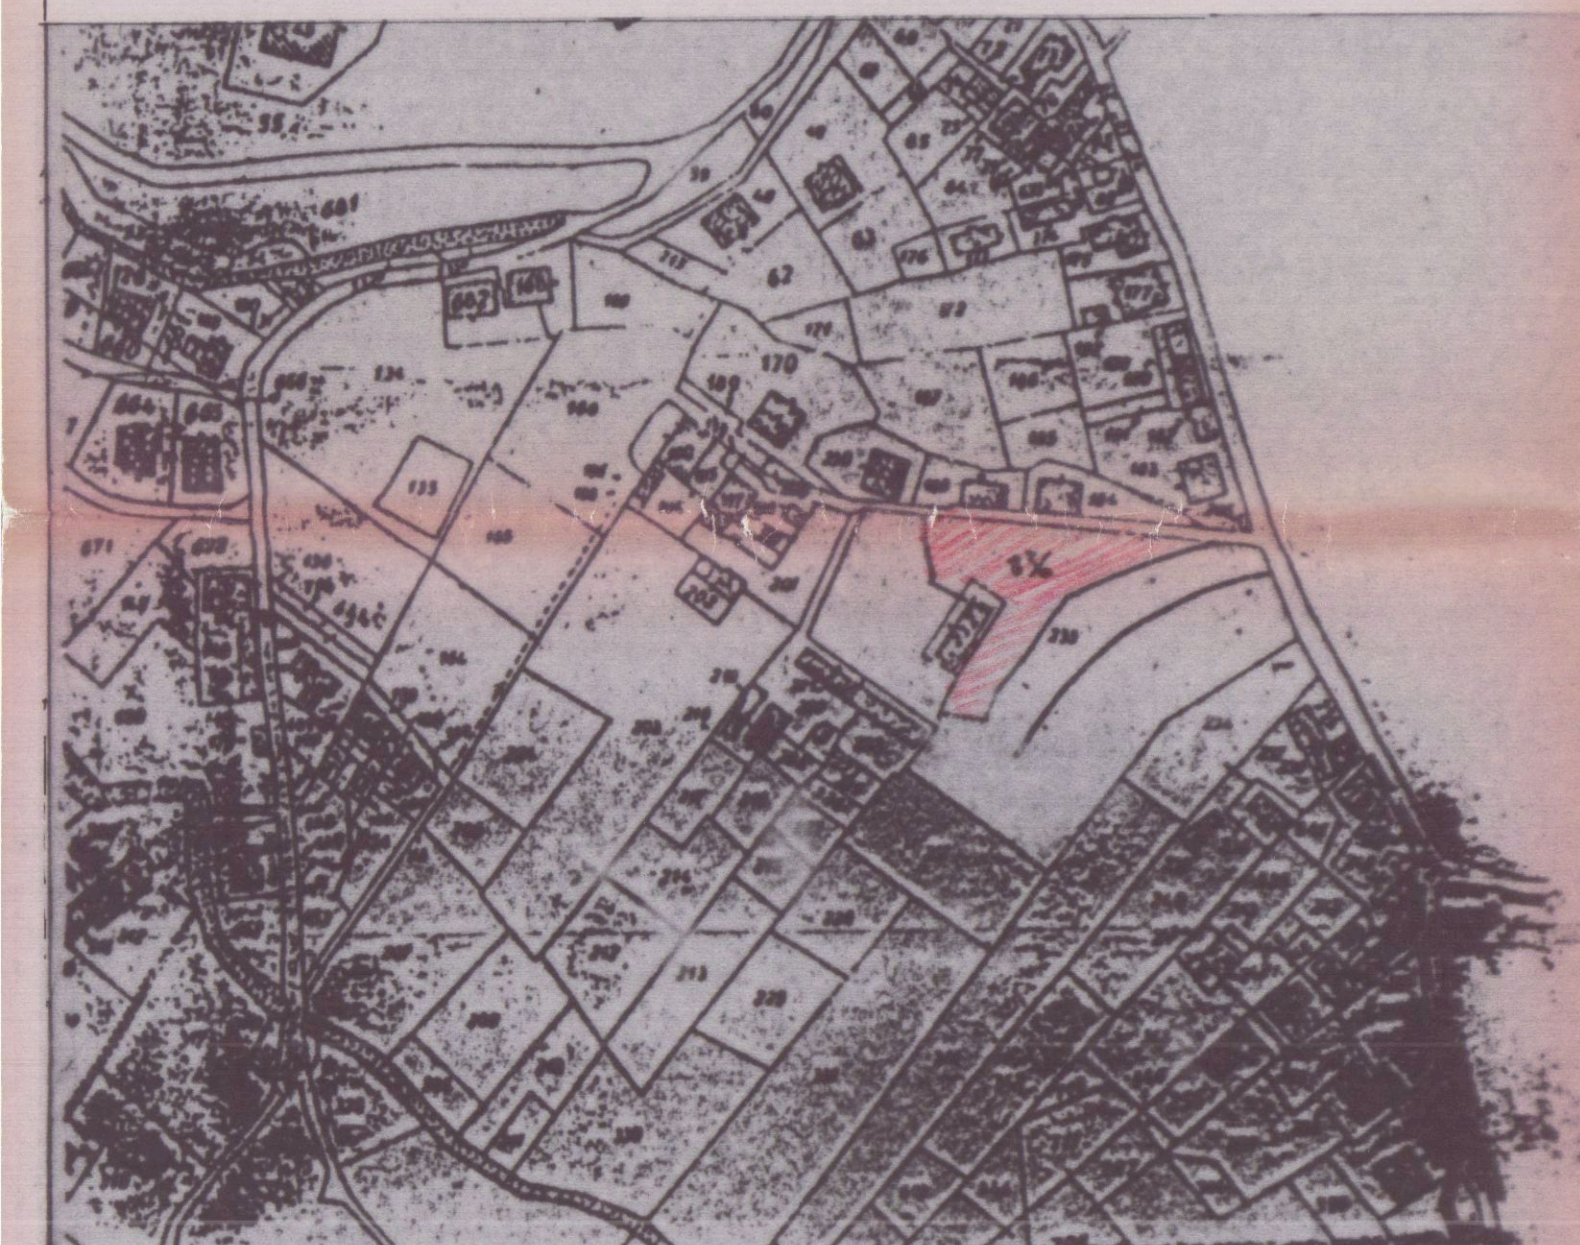


PROSPETTO NORD

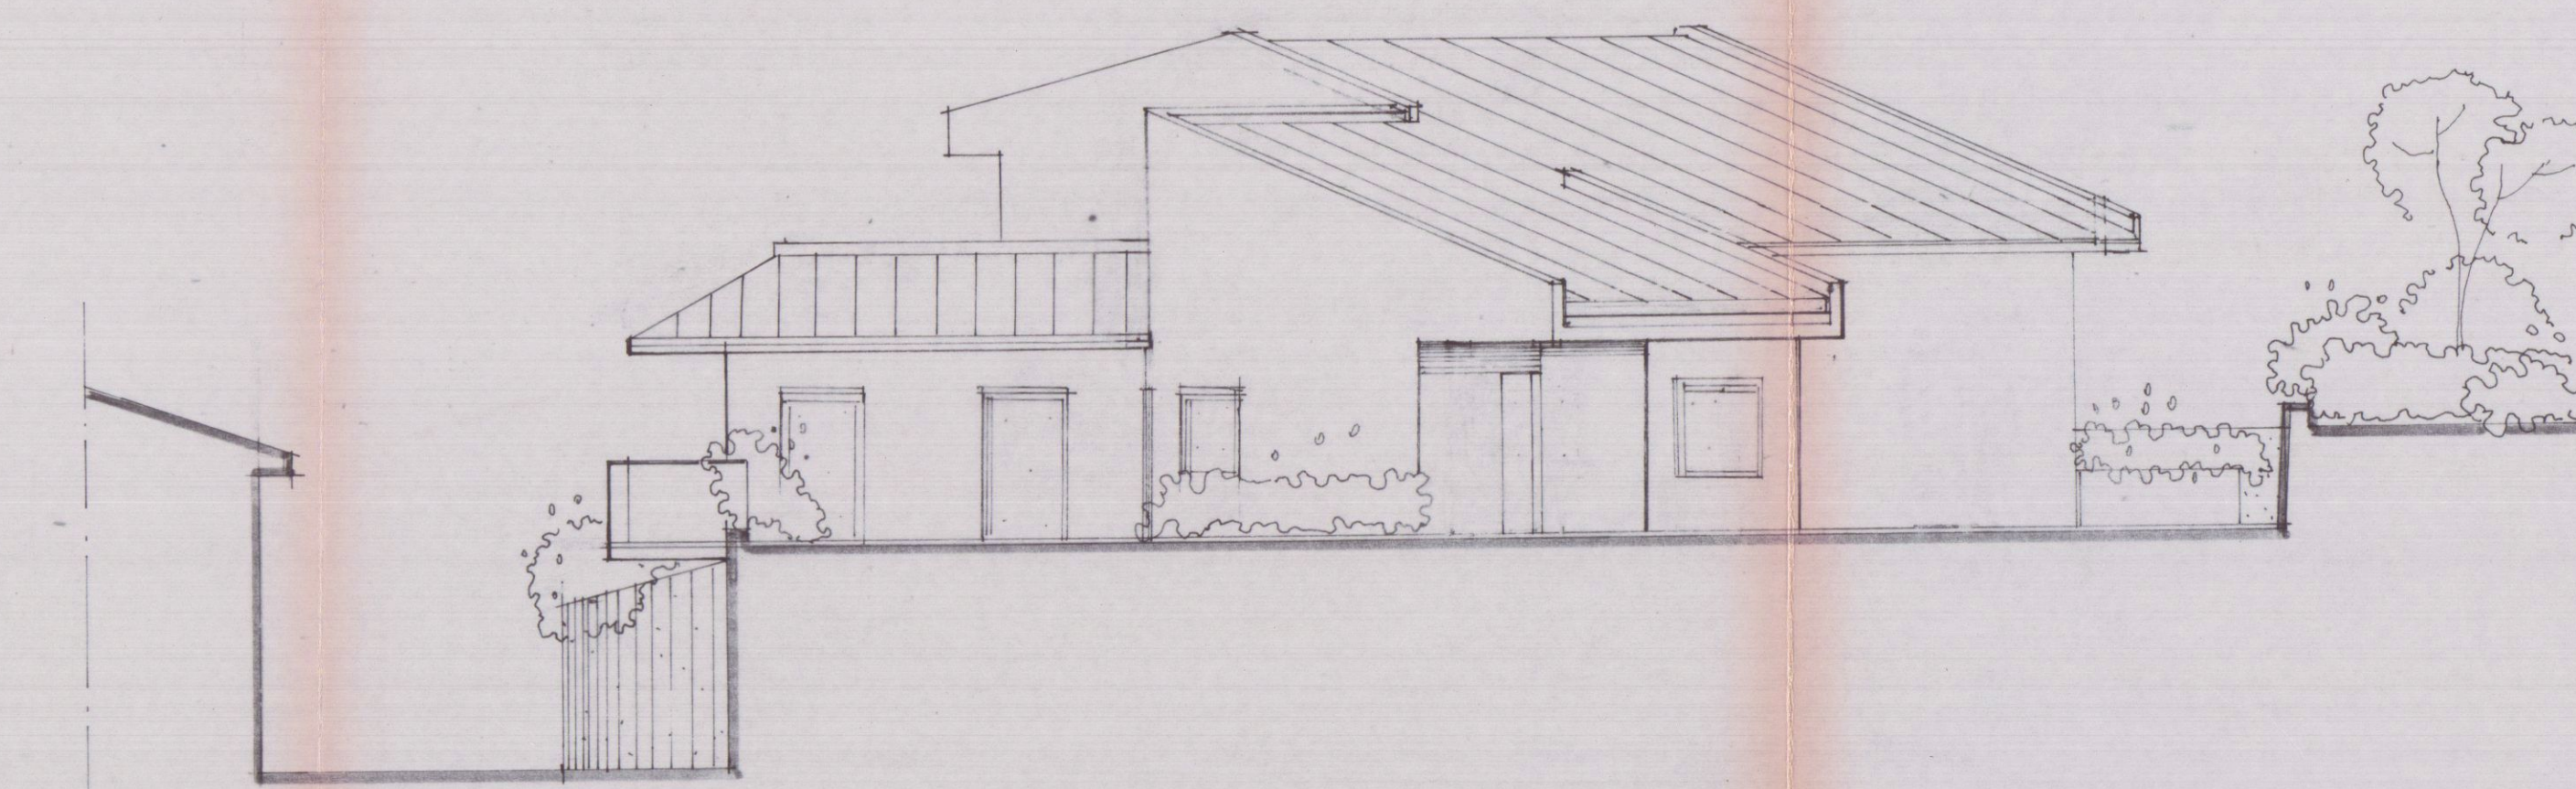


PROSPETTO OVEST

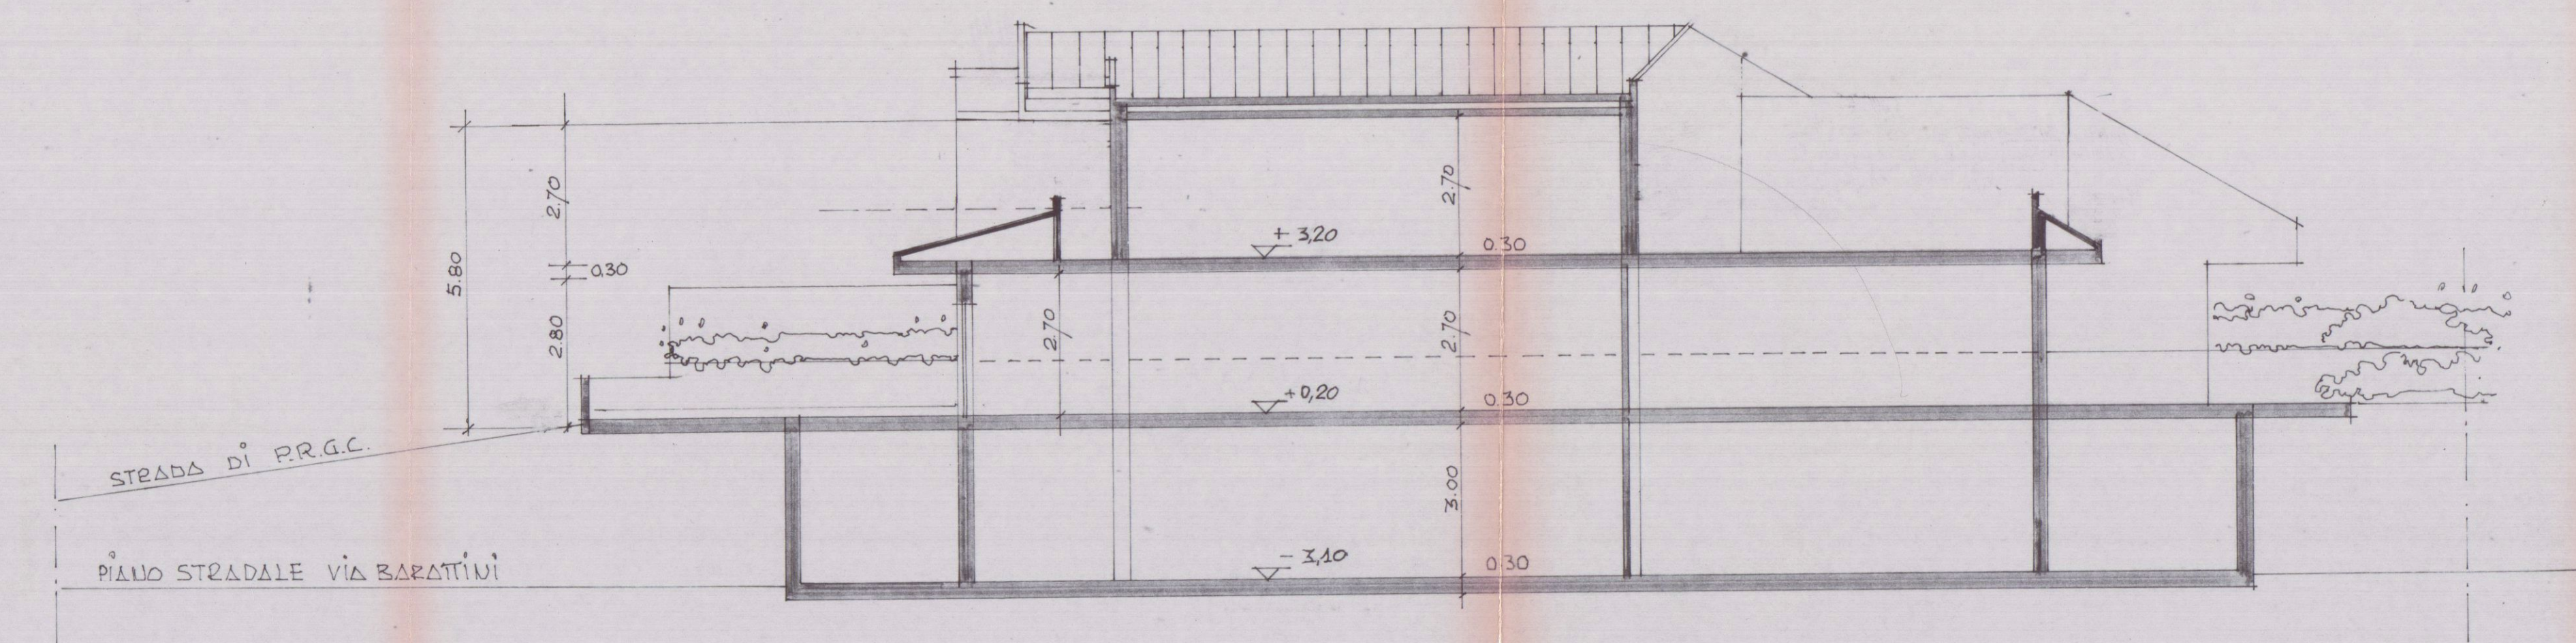


SEZIONE 2-2

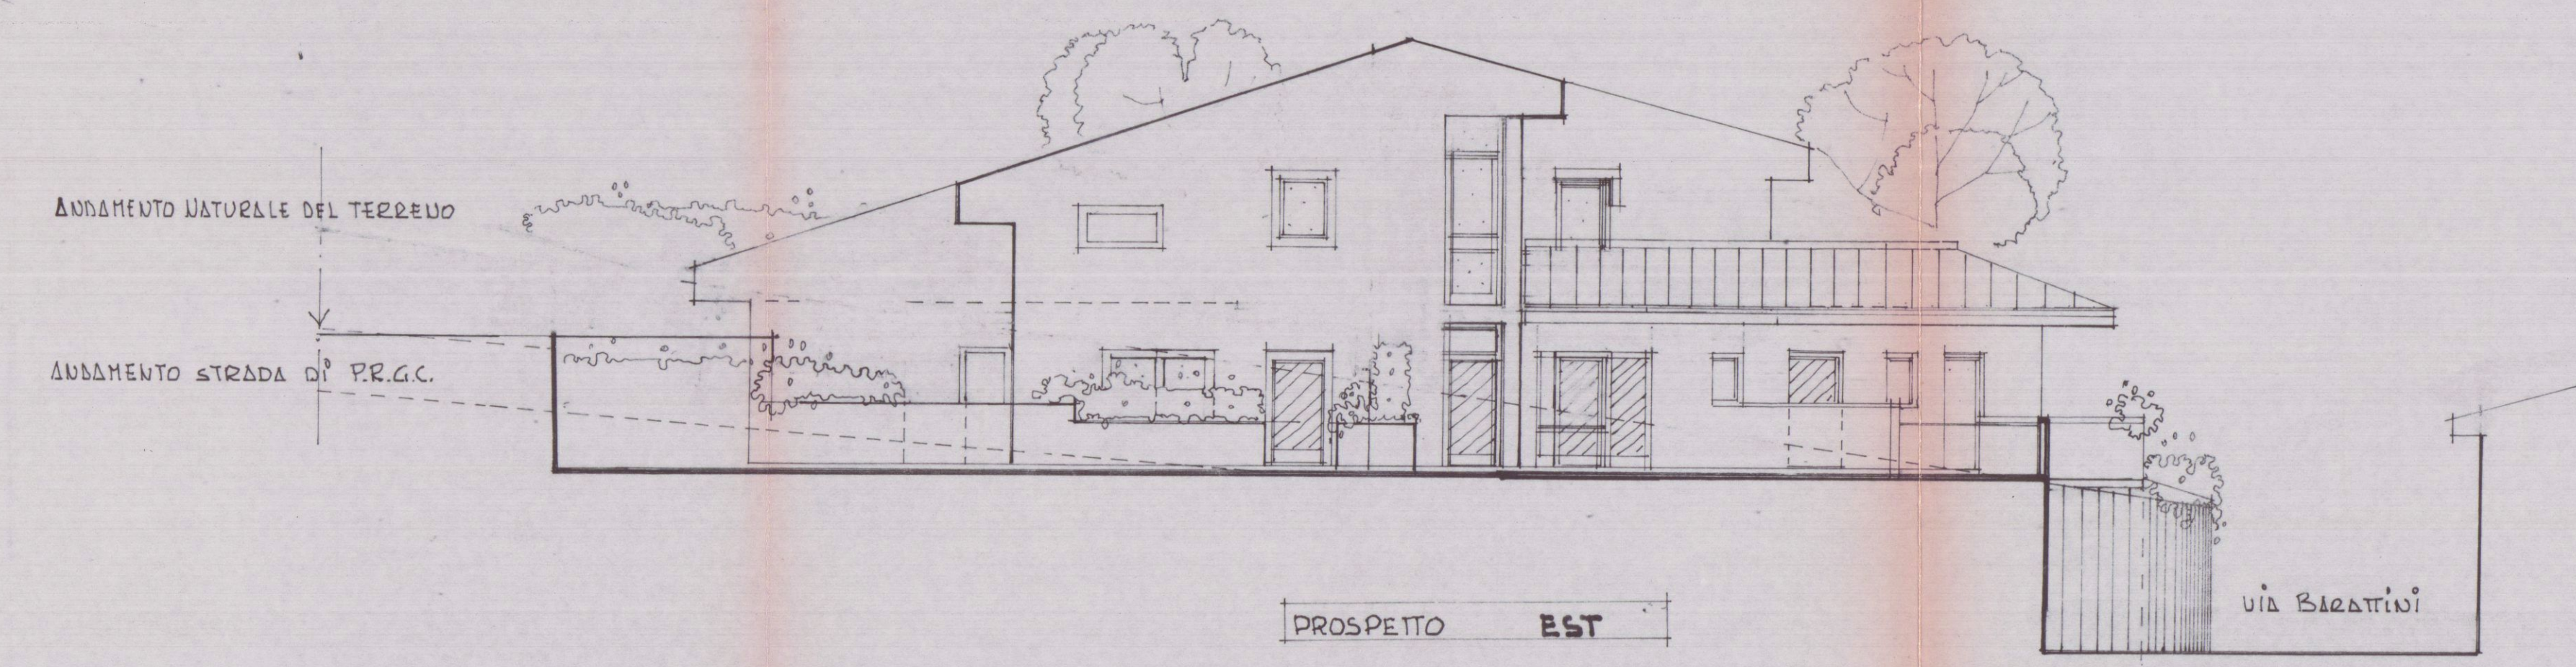

PROSPETTO EST

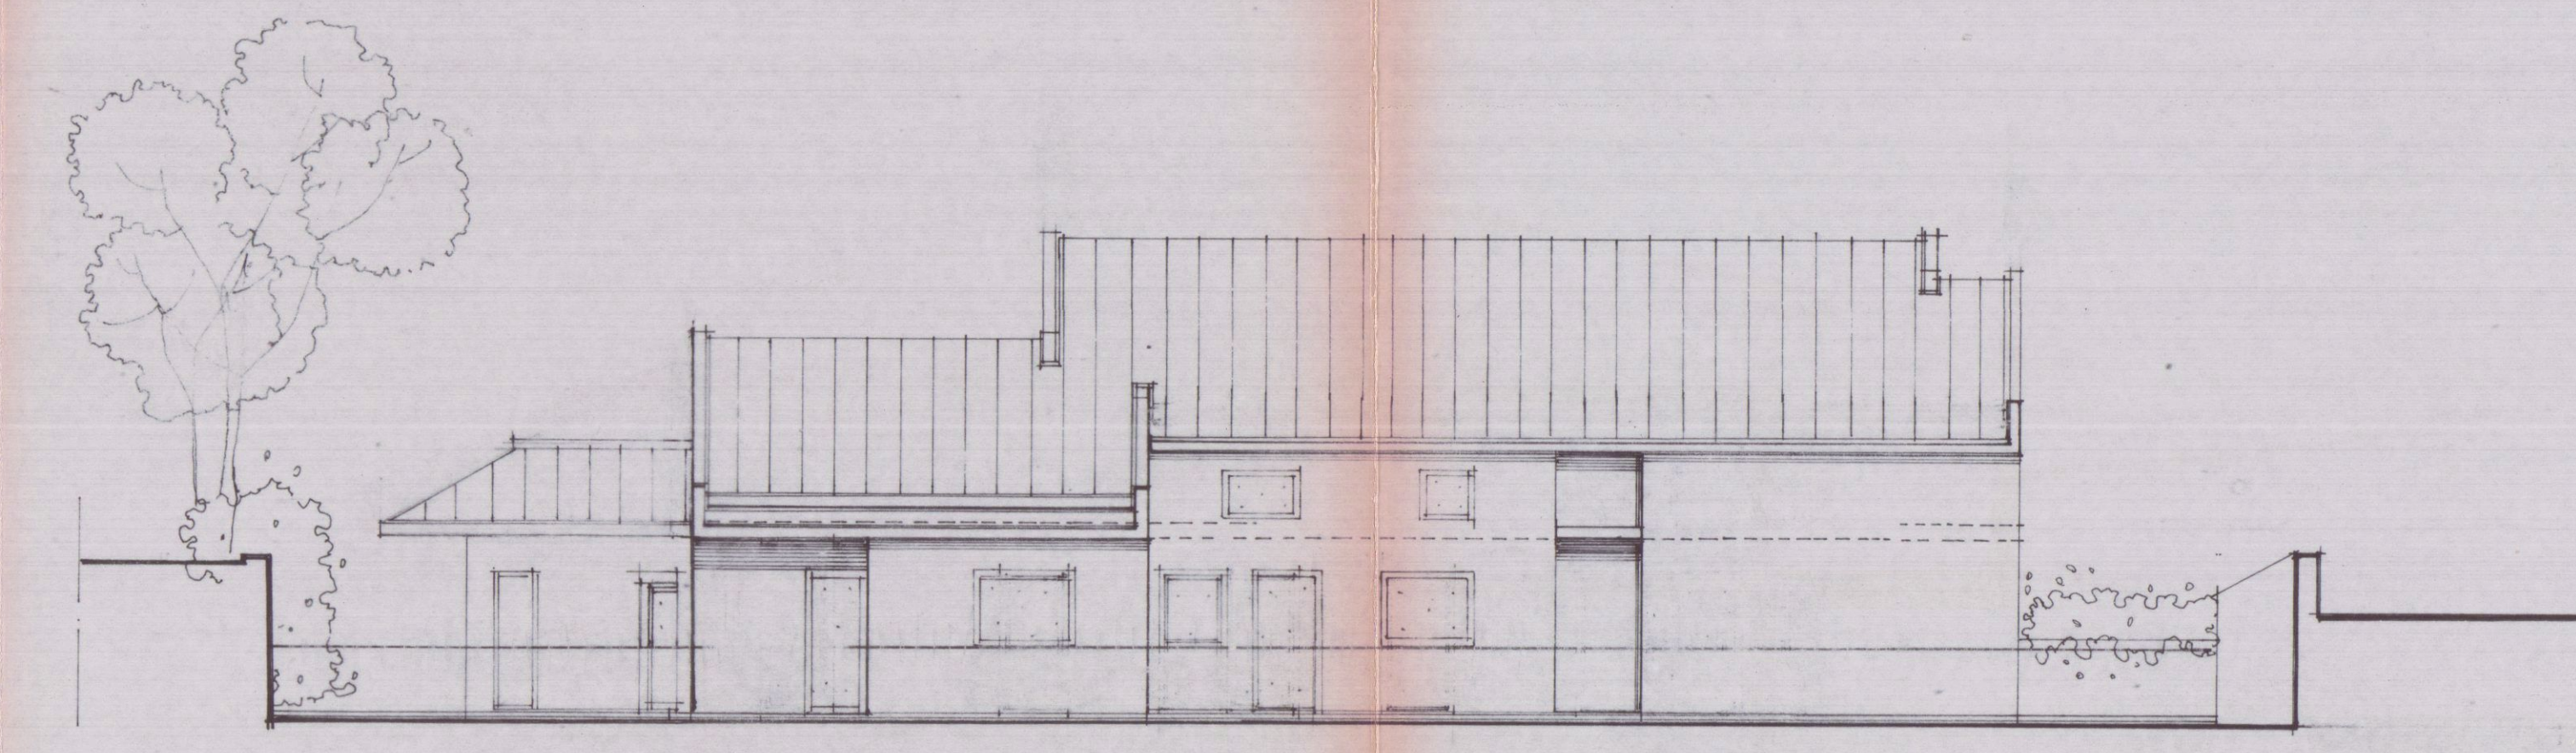

PROSPETTO SUD

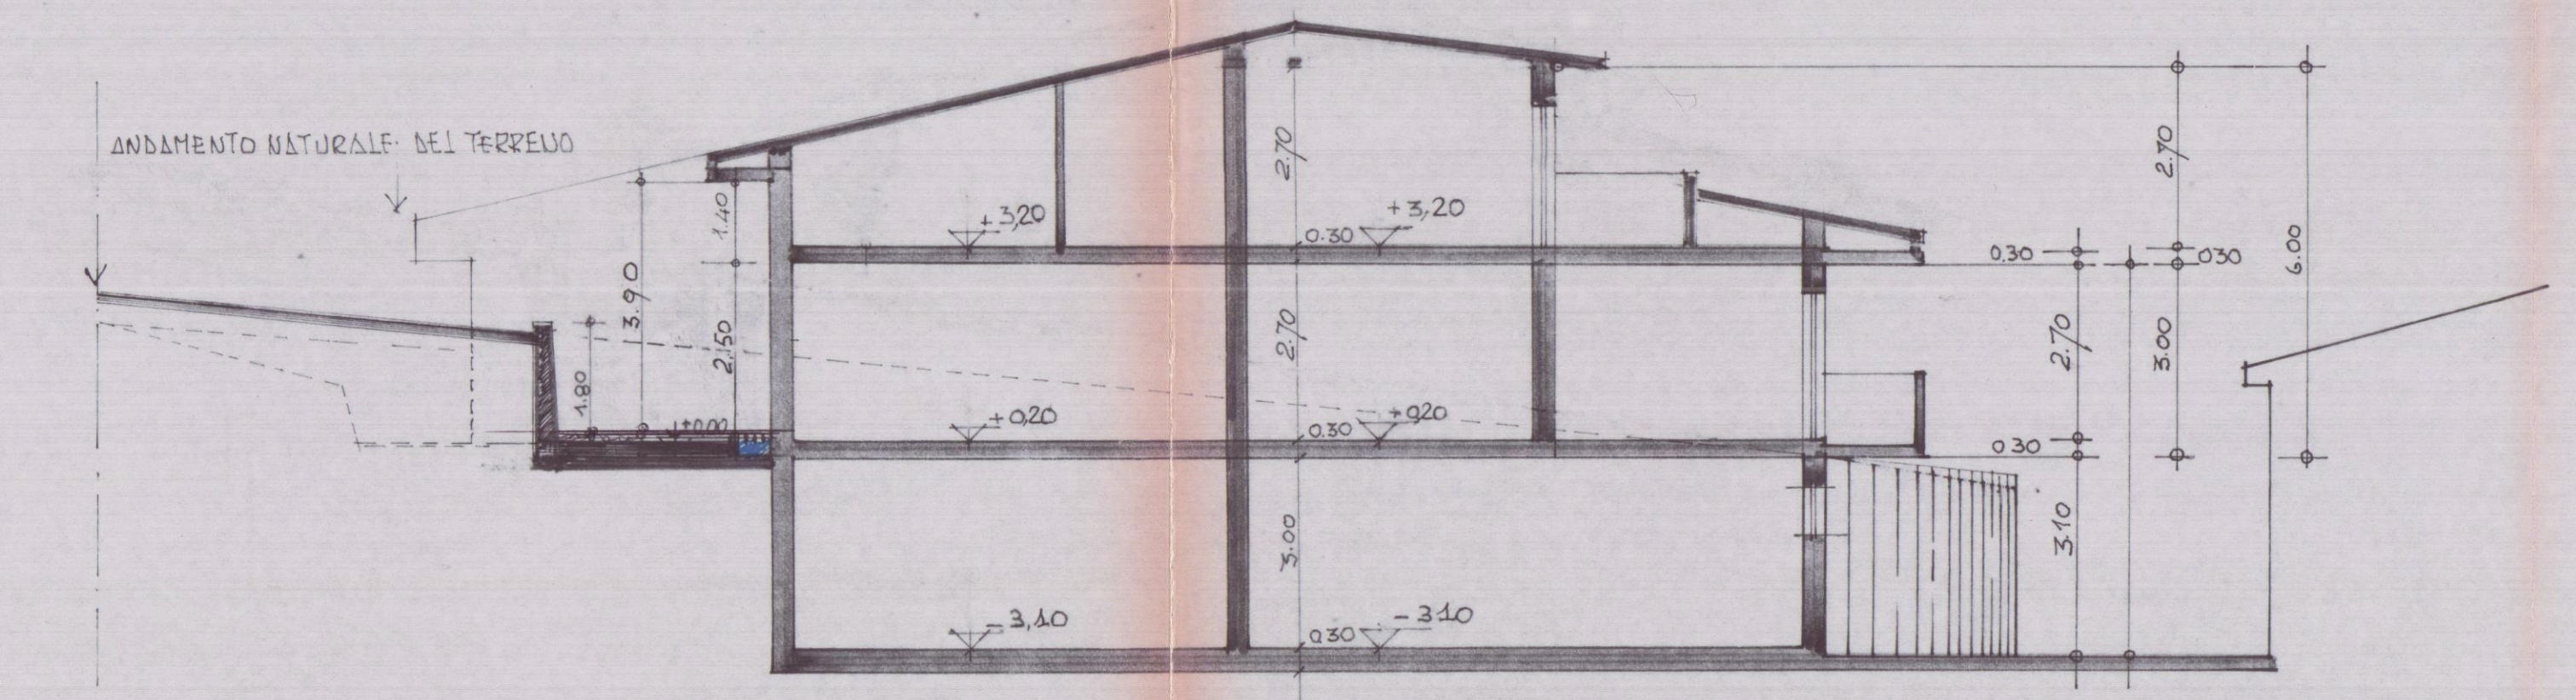

SEZIONE 1-1