

TAV. 5	PROGETTO DI UN FABBRICATO DA COSTRUIRSI AD AVENZA SU TERRENO DI PROPRIETÀ DEGLI EREDI ANDREANI IMPRESA COSTRUTTRICE GINO ROGGERO	FABBR.
SCALA 1:100	PROGETTISTI DOTT. ARCH. DANTE PETRUCCI DOTT. ARCH. EZIO BIENAIMÉ	

30 MAG. 1968

DANTE PETRUCCI
ARCHITETTO

2

DOTT. ARCH. E. BIENAIMÉ

2 SOLUZIONE

APPROVATO

30 MAG. 1968

CONTROLLATO
TECNICO


Approvato dal Sindaco alle condizioni indicate nel permesso di costruzione N° 142 del 30 MAG. 1968

L'ING. CAPO

UFFICIO URBANISTICO



PROSPETTO SUD-OVEST

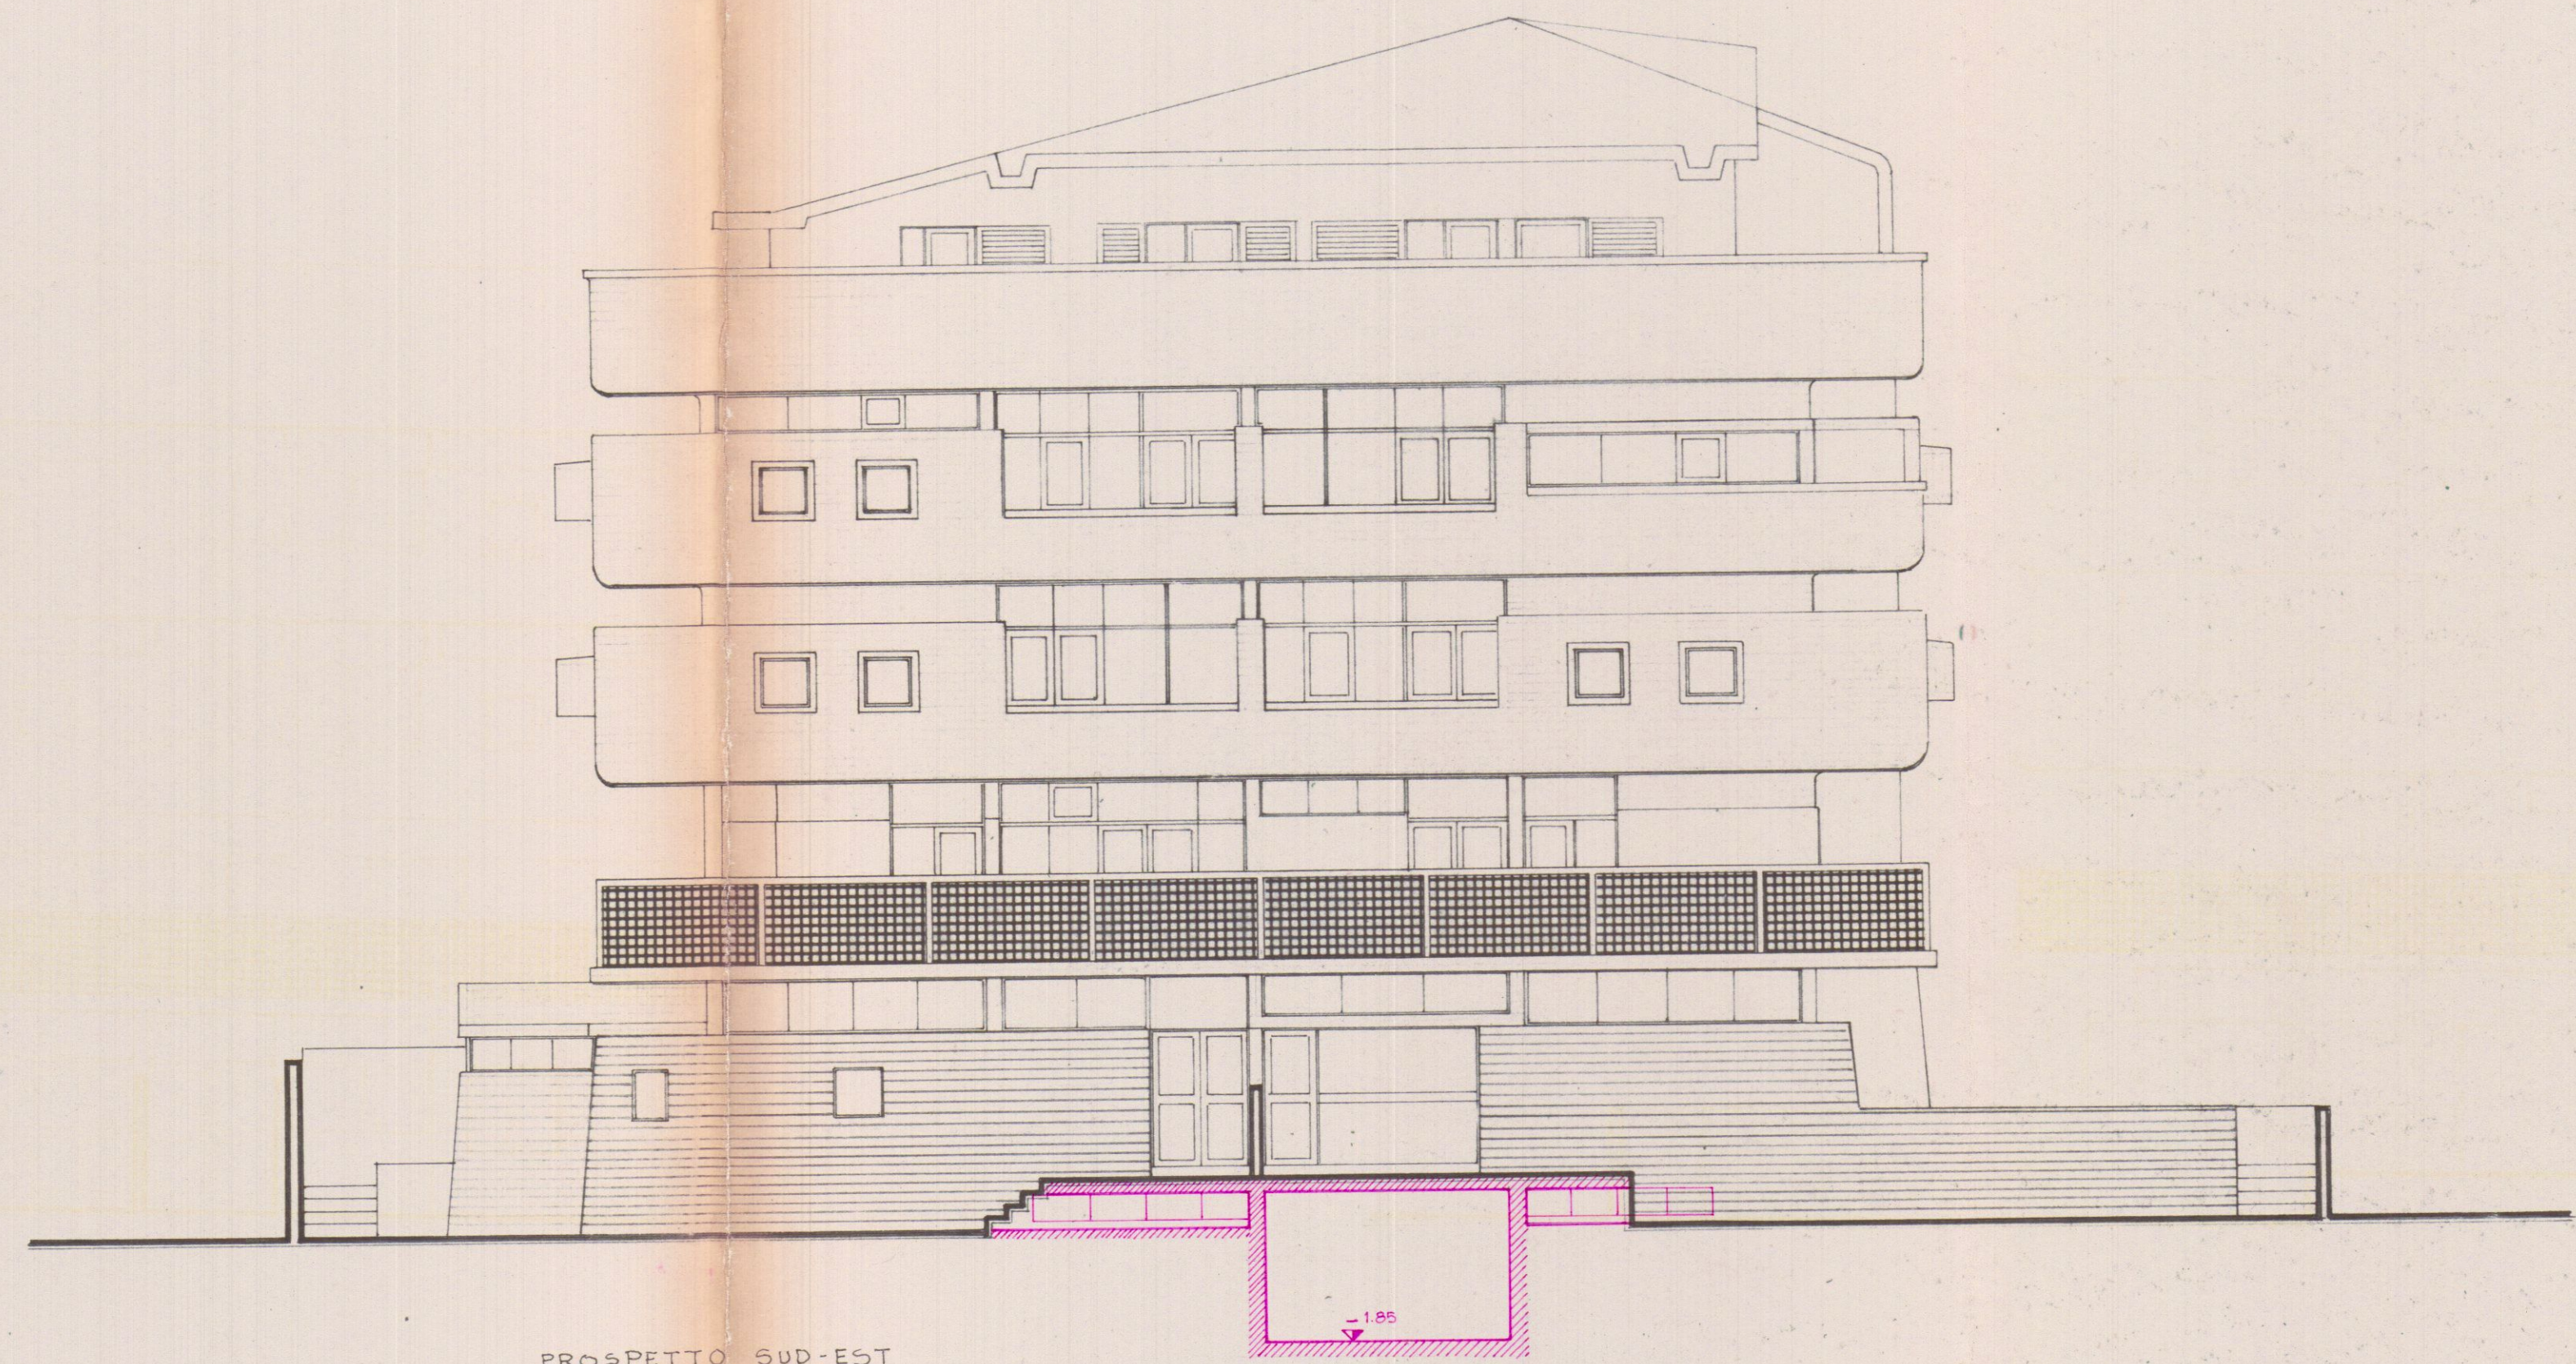

PROSPETTO SUD-EST