

6 b/s	PROGETTO DI UN FABBRICATO DA COSTRUIRSI AD AGENZA SU TERRENO DI PROPRIETA' DEGLI EREDI ANDREANI	FAB.
	IMPIESA COSTRUTTRICE GINO ROGGERO	
SCALA 1:100	PROGETTISTI DOTT. ARCH. DANTE PETRUCCI DOTT. ARCH. EZIO BIGNARDI	

14 LUG. 1969

VARIANTE

DANTE PETRUCCI
ARCHITETTO

DANTE PETRUCCI
ARCHITETTO



UPW

APPROVATO

CONTROLLATO 22 AGO. 1969

Approvato dal Sindaco alle condizioni indicate nel permesso di costruzione N° del 22 AGO. 1969

L'ING. CAPO

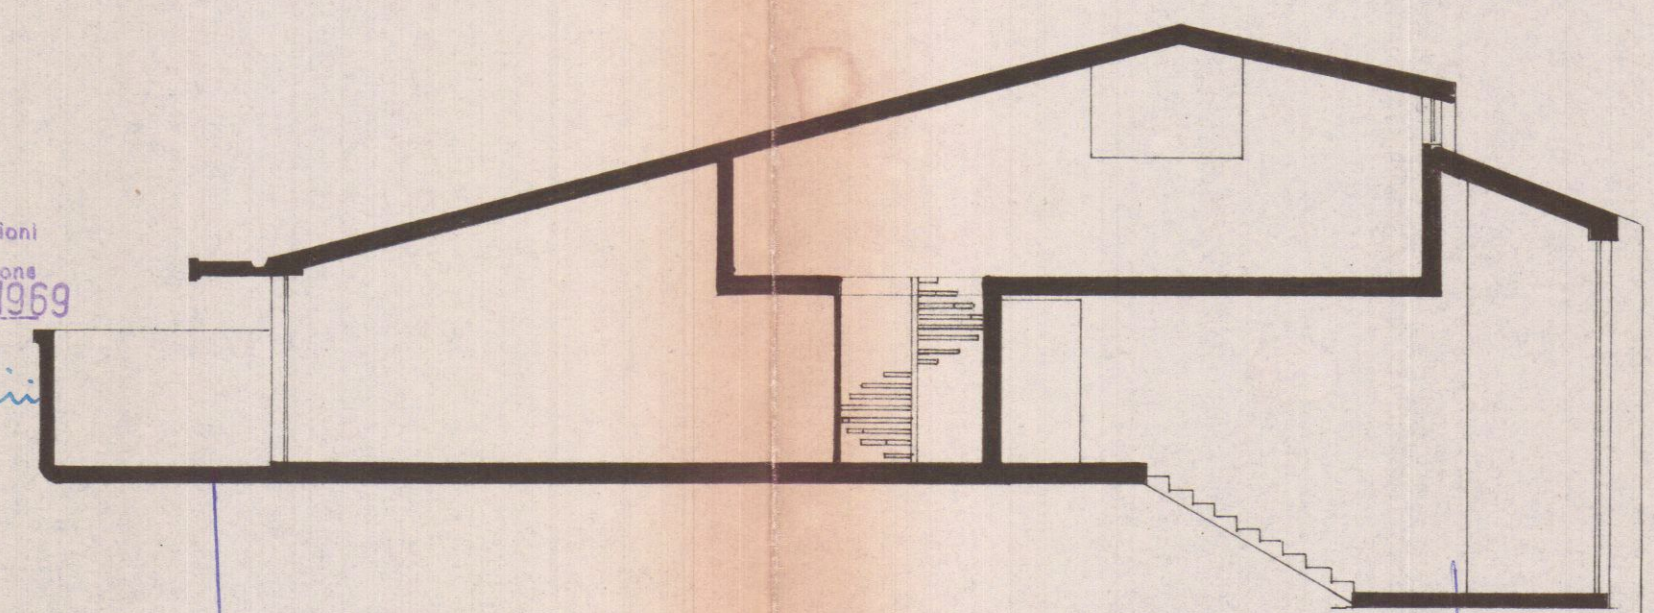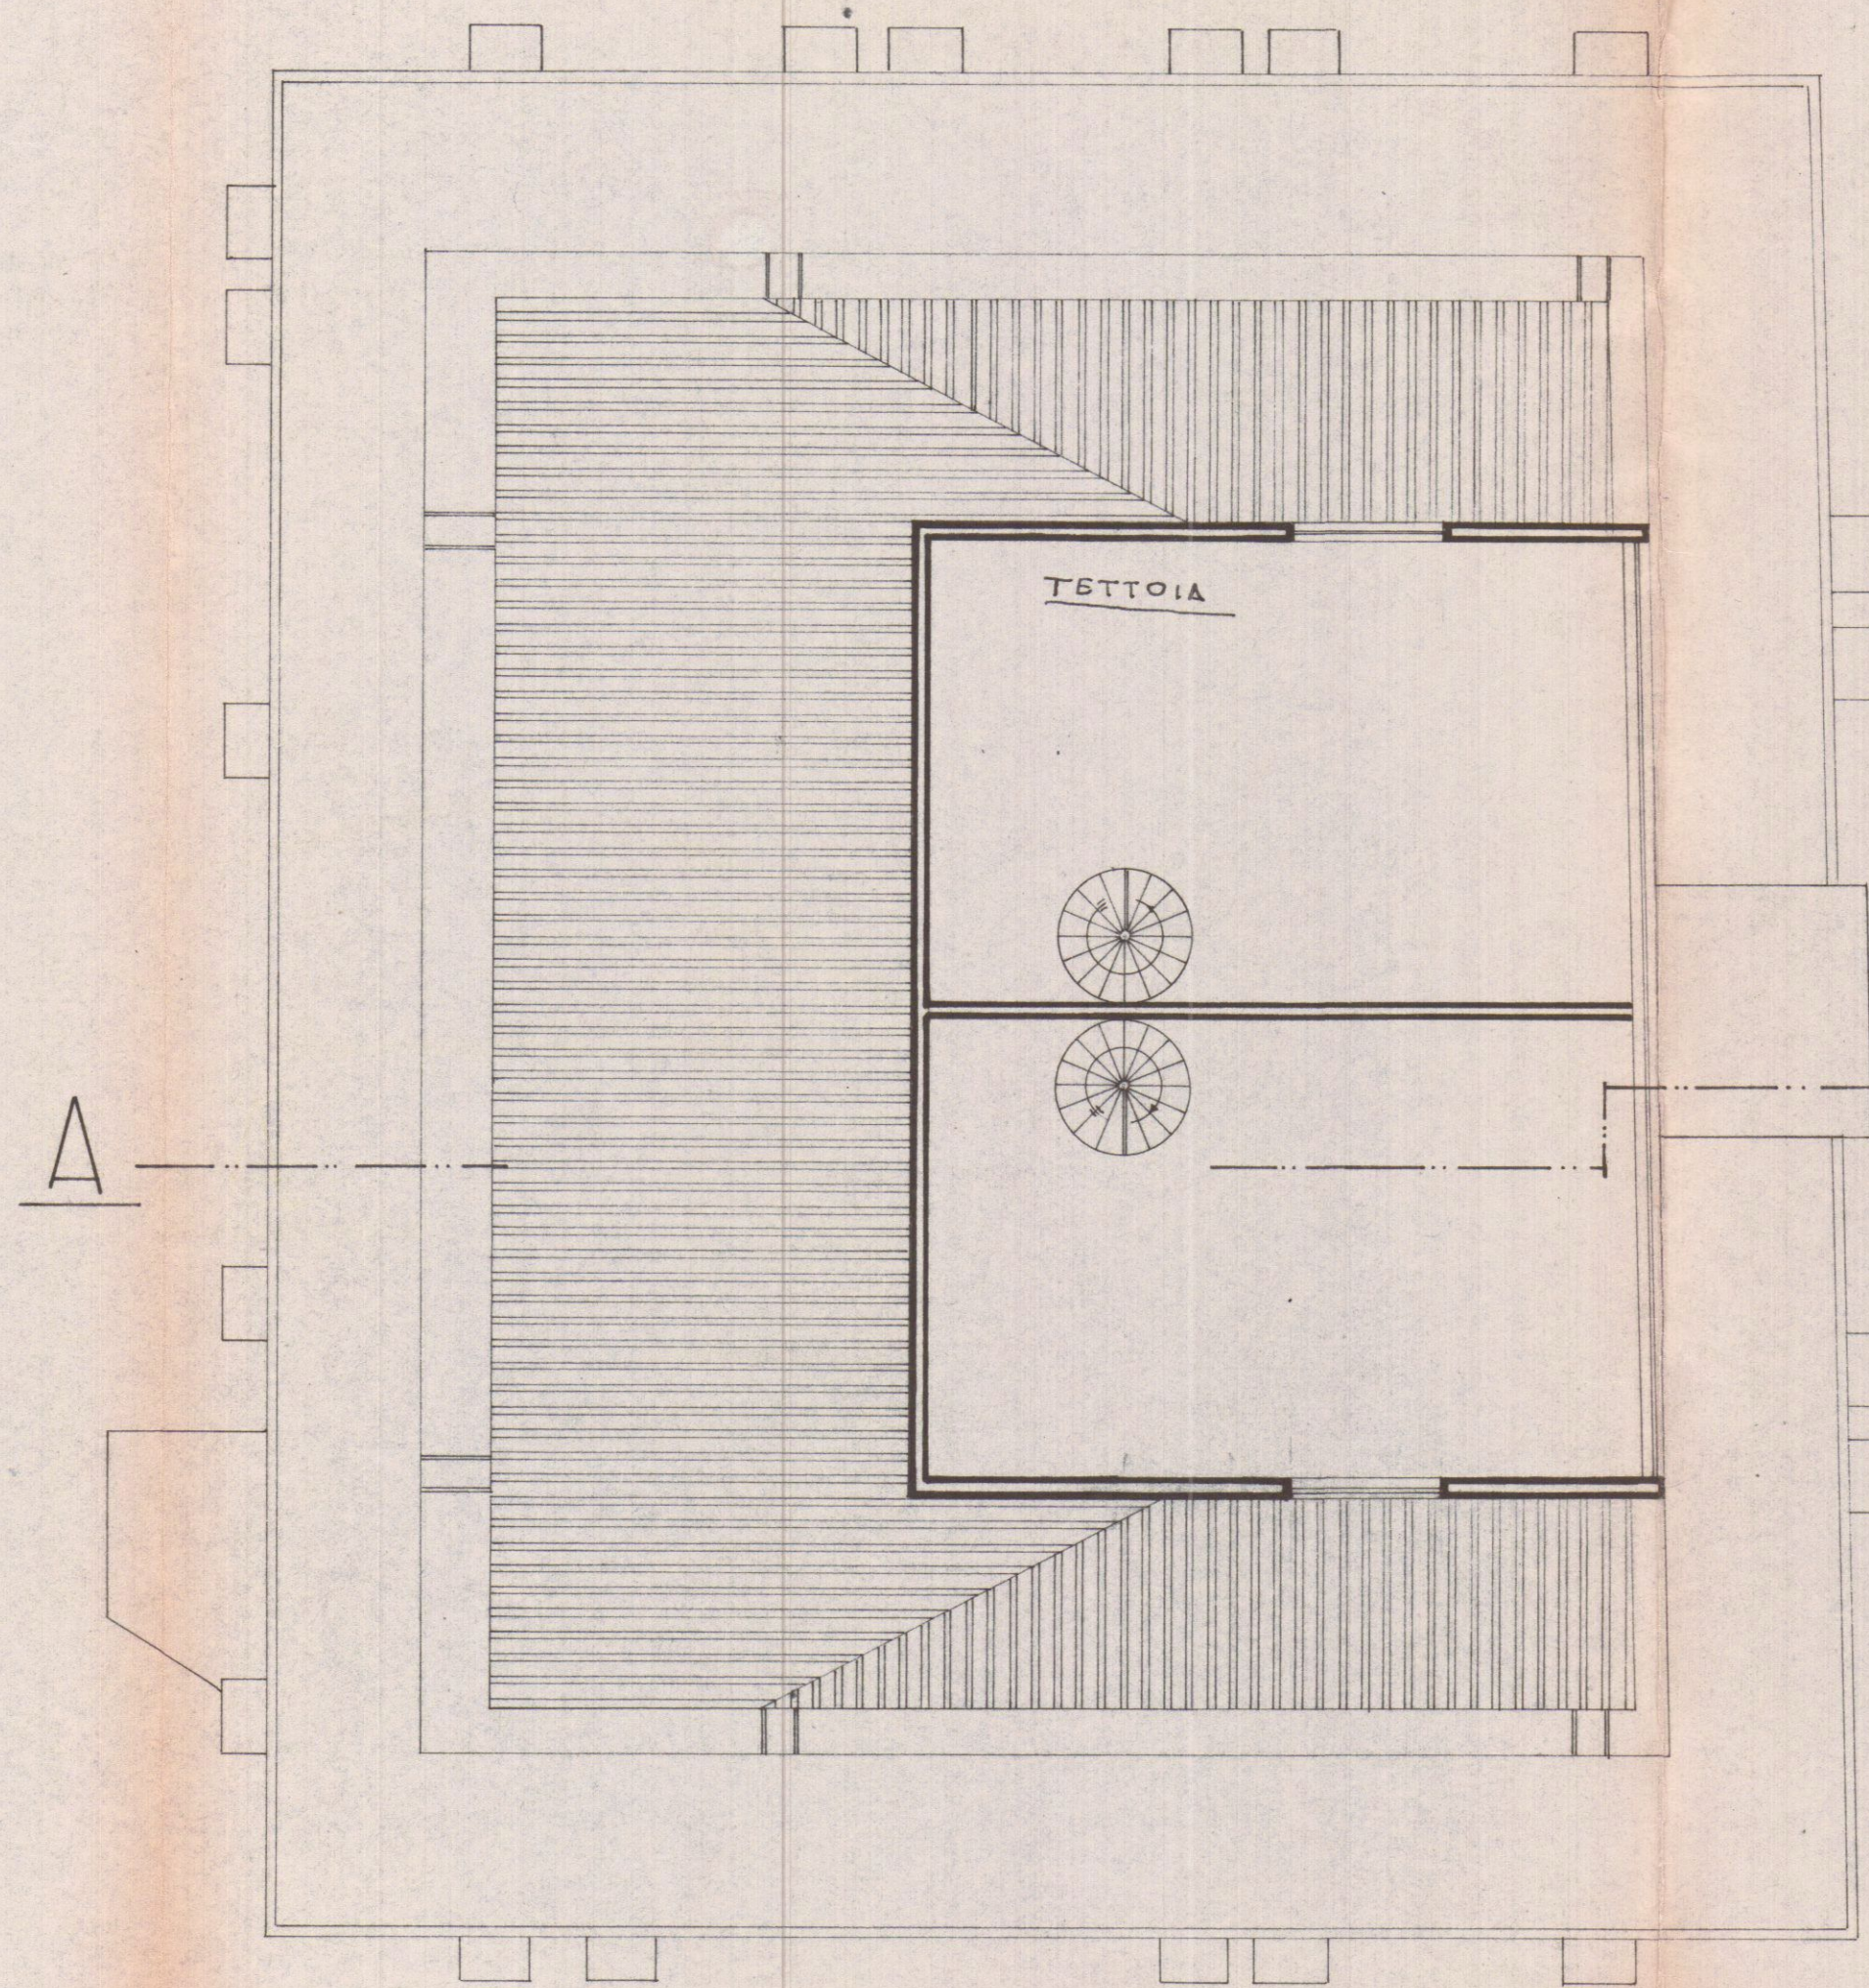

SEZ. A-A