

4
PROGETTO DI UN FABBRICATO DA
COSTRUIRSI AD AVENZA SU TERRENO
DI PROPRIETÀ DEGLI EREDI ANDREANI
IMPRESA COSTRUTTRICE GINO ROGGERO
FABO
14 DIC 1969
SCALA
1:100
PROGETTISTI
DOTT. ARCH. DANTE PETRUCCI
DOTT. ARCH. EZIO BIANCHI

DANTE PETRUCCI
ARCHITETTO


VARIANTE
VARIANTE

APPROVATO


CONTROLLATO 22 AGO. 1969

Approvato dal Sindaco alle condizioni
Indicate nel permesso di costruzione
N° del 22 AGO. 1969

L'ING. CAPO
[Signature]

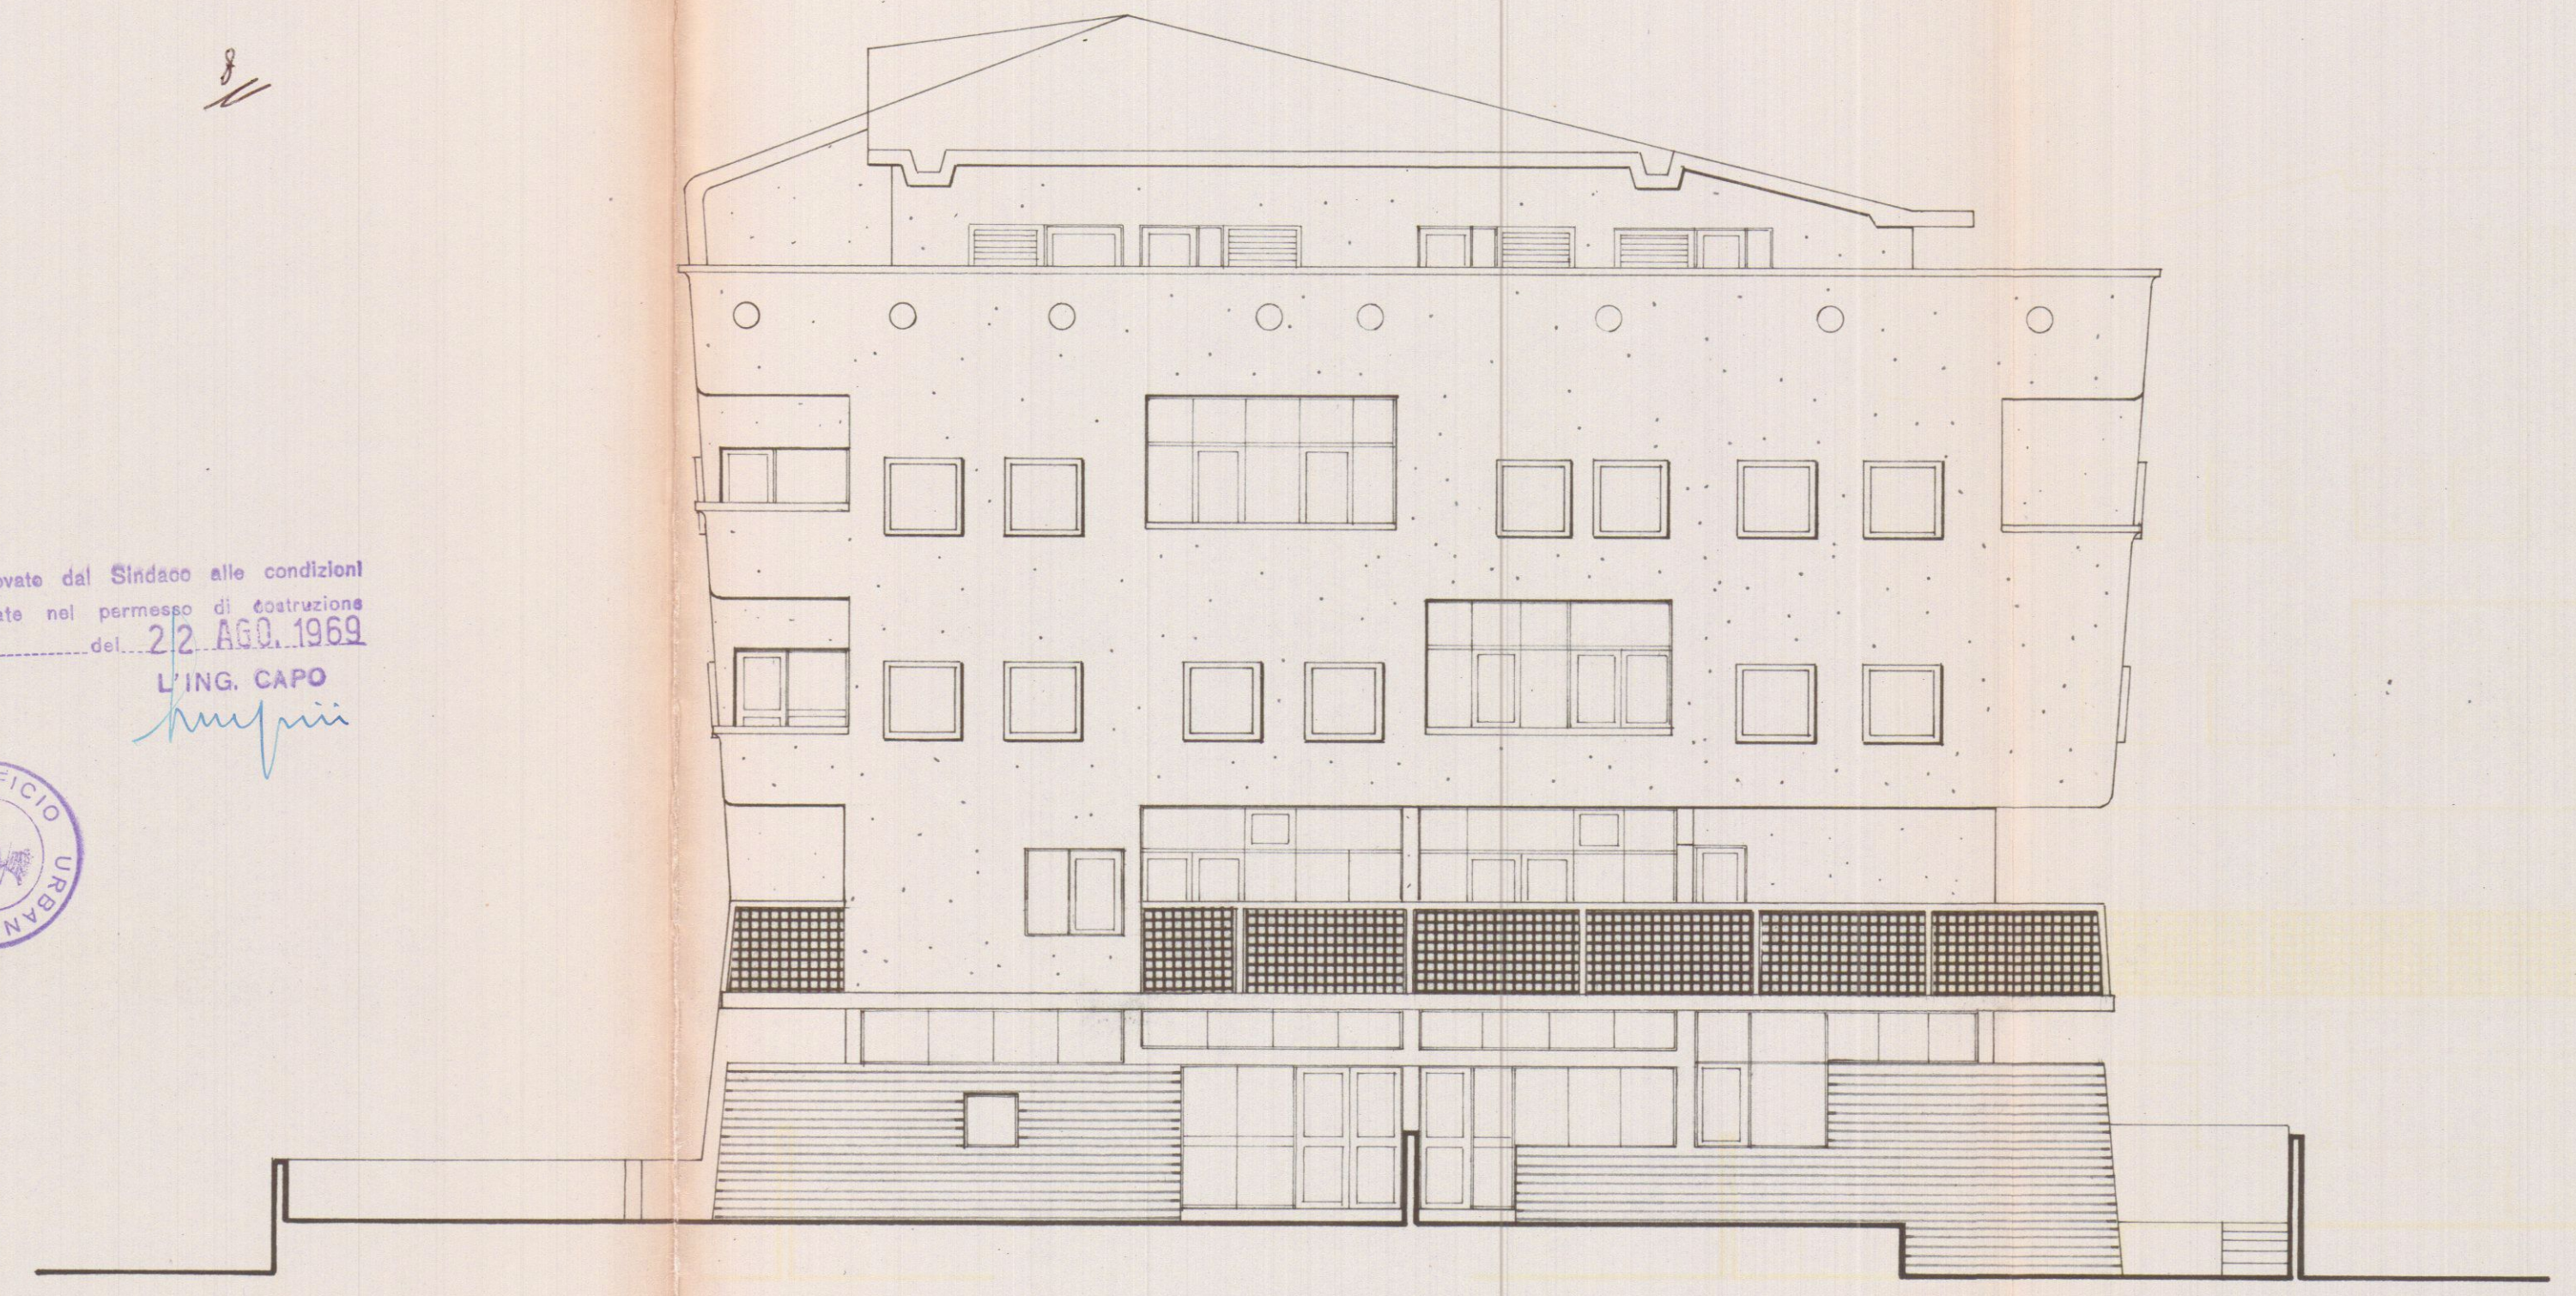

PROSPETTO NORD-OVEST

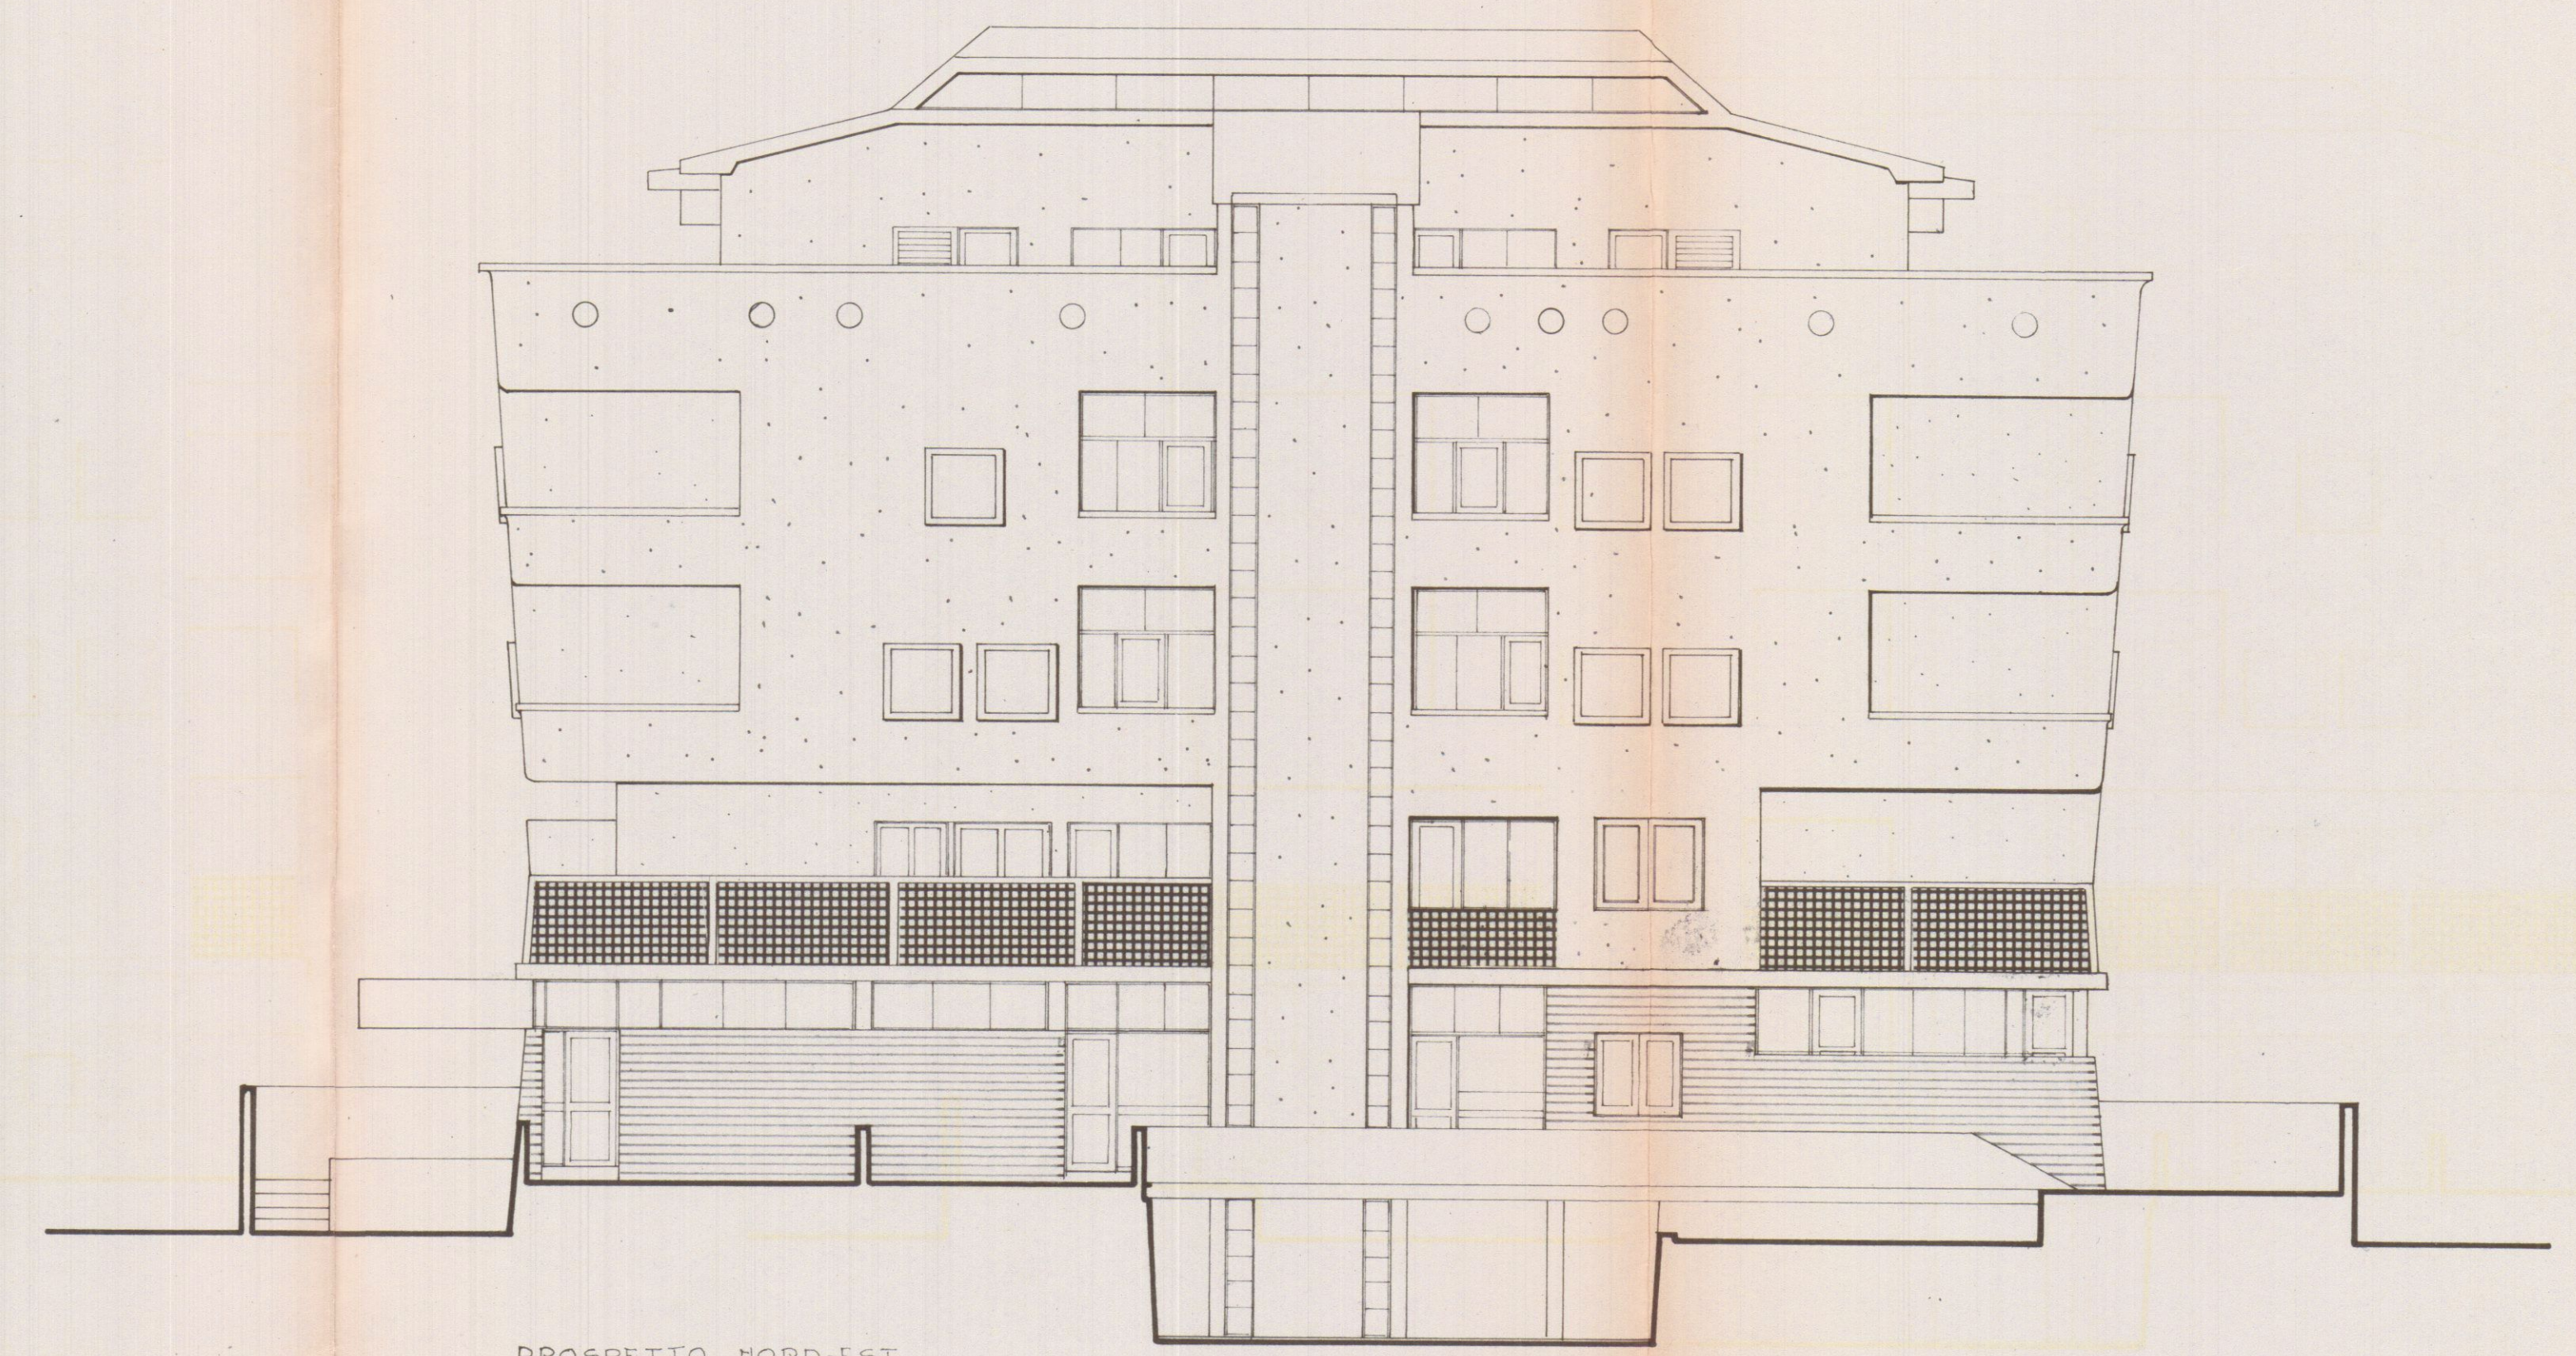

PROSPETTO NORD-EST