

PROGETTO DI UN FABBRICATO DA COSTRUIRSI AD AVENZA SU TERRENO DI PROPRIETÀ DEGLI EREDI ANDREANI
 IMPRESA COSTRUTTRICE GIHO ROGGERO

FABB. B

SCALA 1:100

PROGETTISTI DOTT. ARCH. DANTE PETRUCCI
 DOTT. ARCH. EZIO BIELLI

116
 68

27 APR. 1971

4 VARIANTE


DOTT. ARCH. E. BIELLI
 Iscritto Albo Arch. Toscana N. 457

APPROVATO
 15 GIU. 1971



Approvato dal Sindaco alle condizioni
 indicate nel permesso di costruzione
 N° del 15 GIU. 1971



L'ING. CAPO
huyin

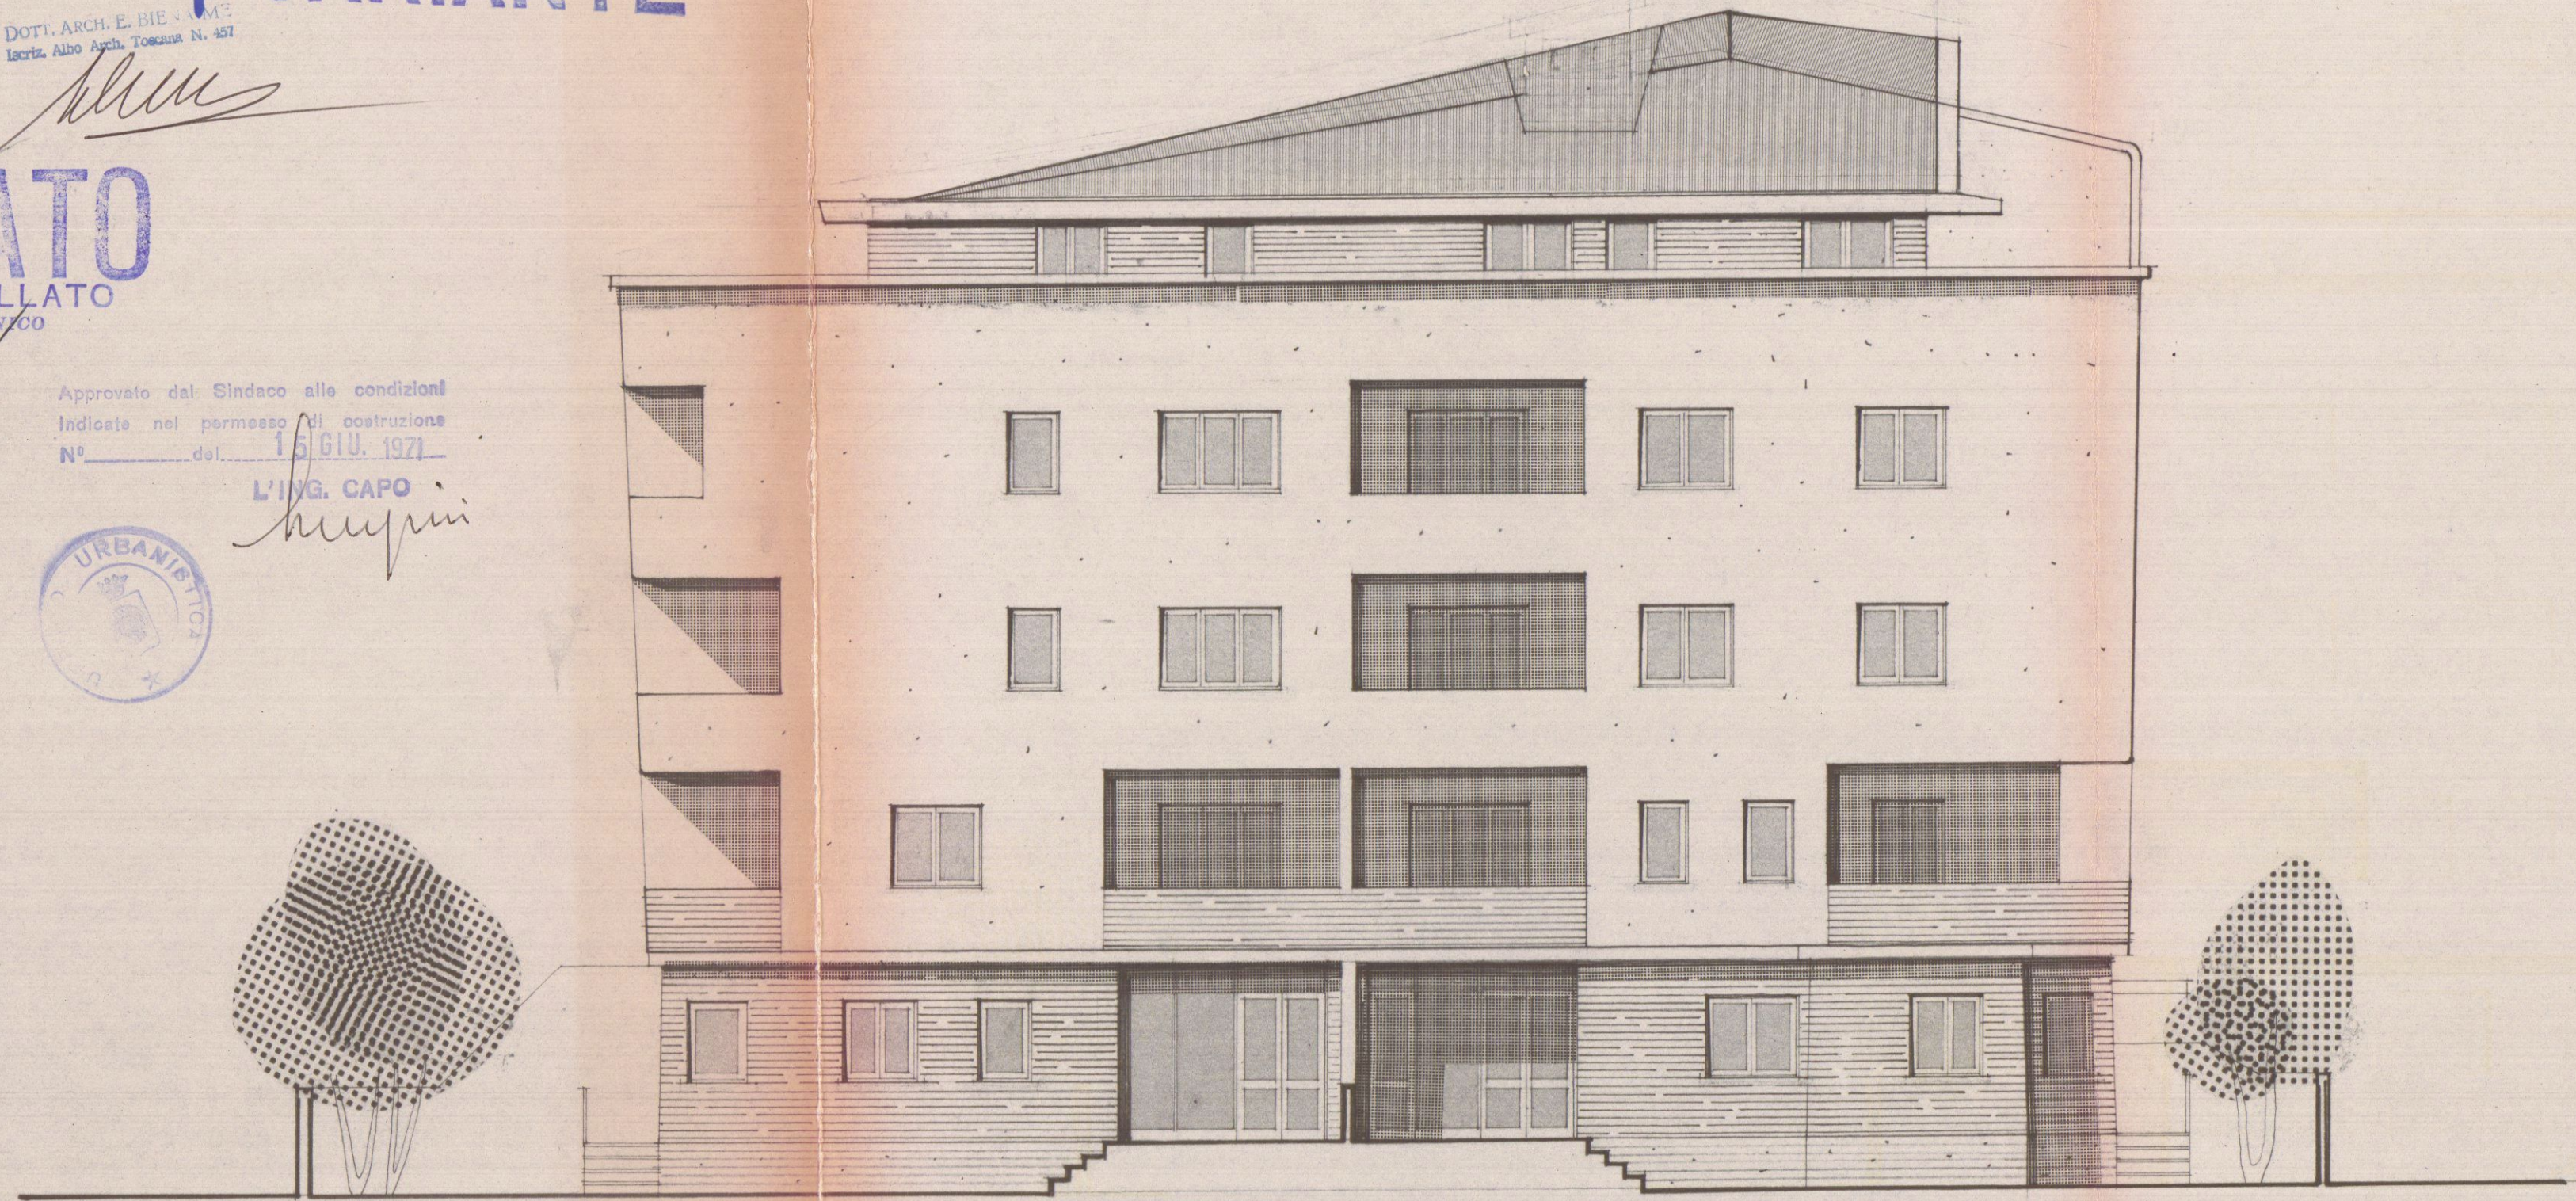

PROSPETTO SUD-EST

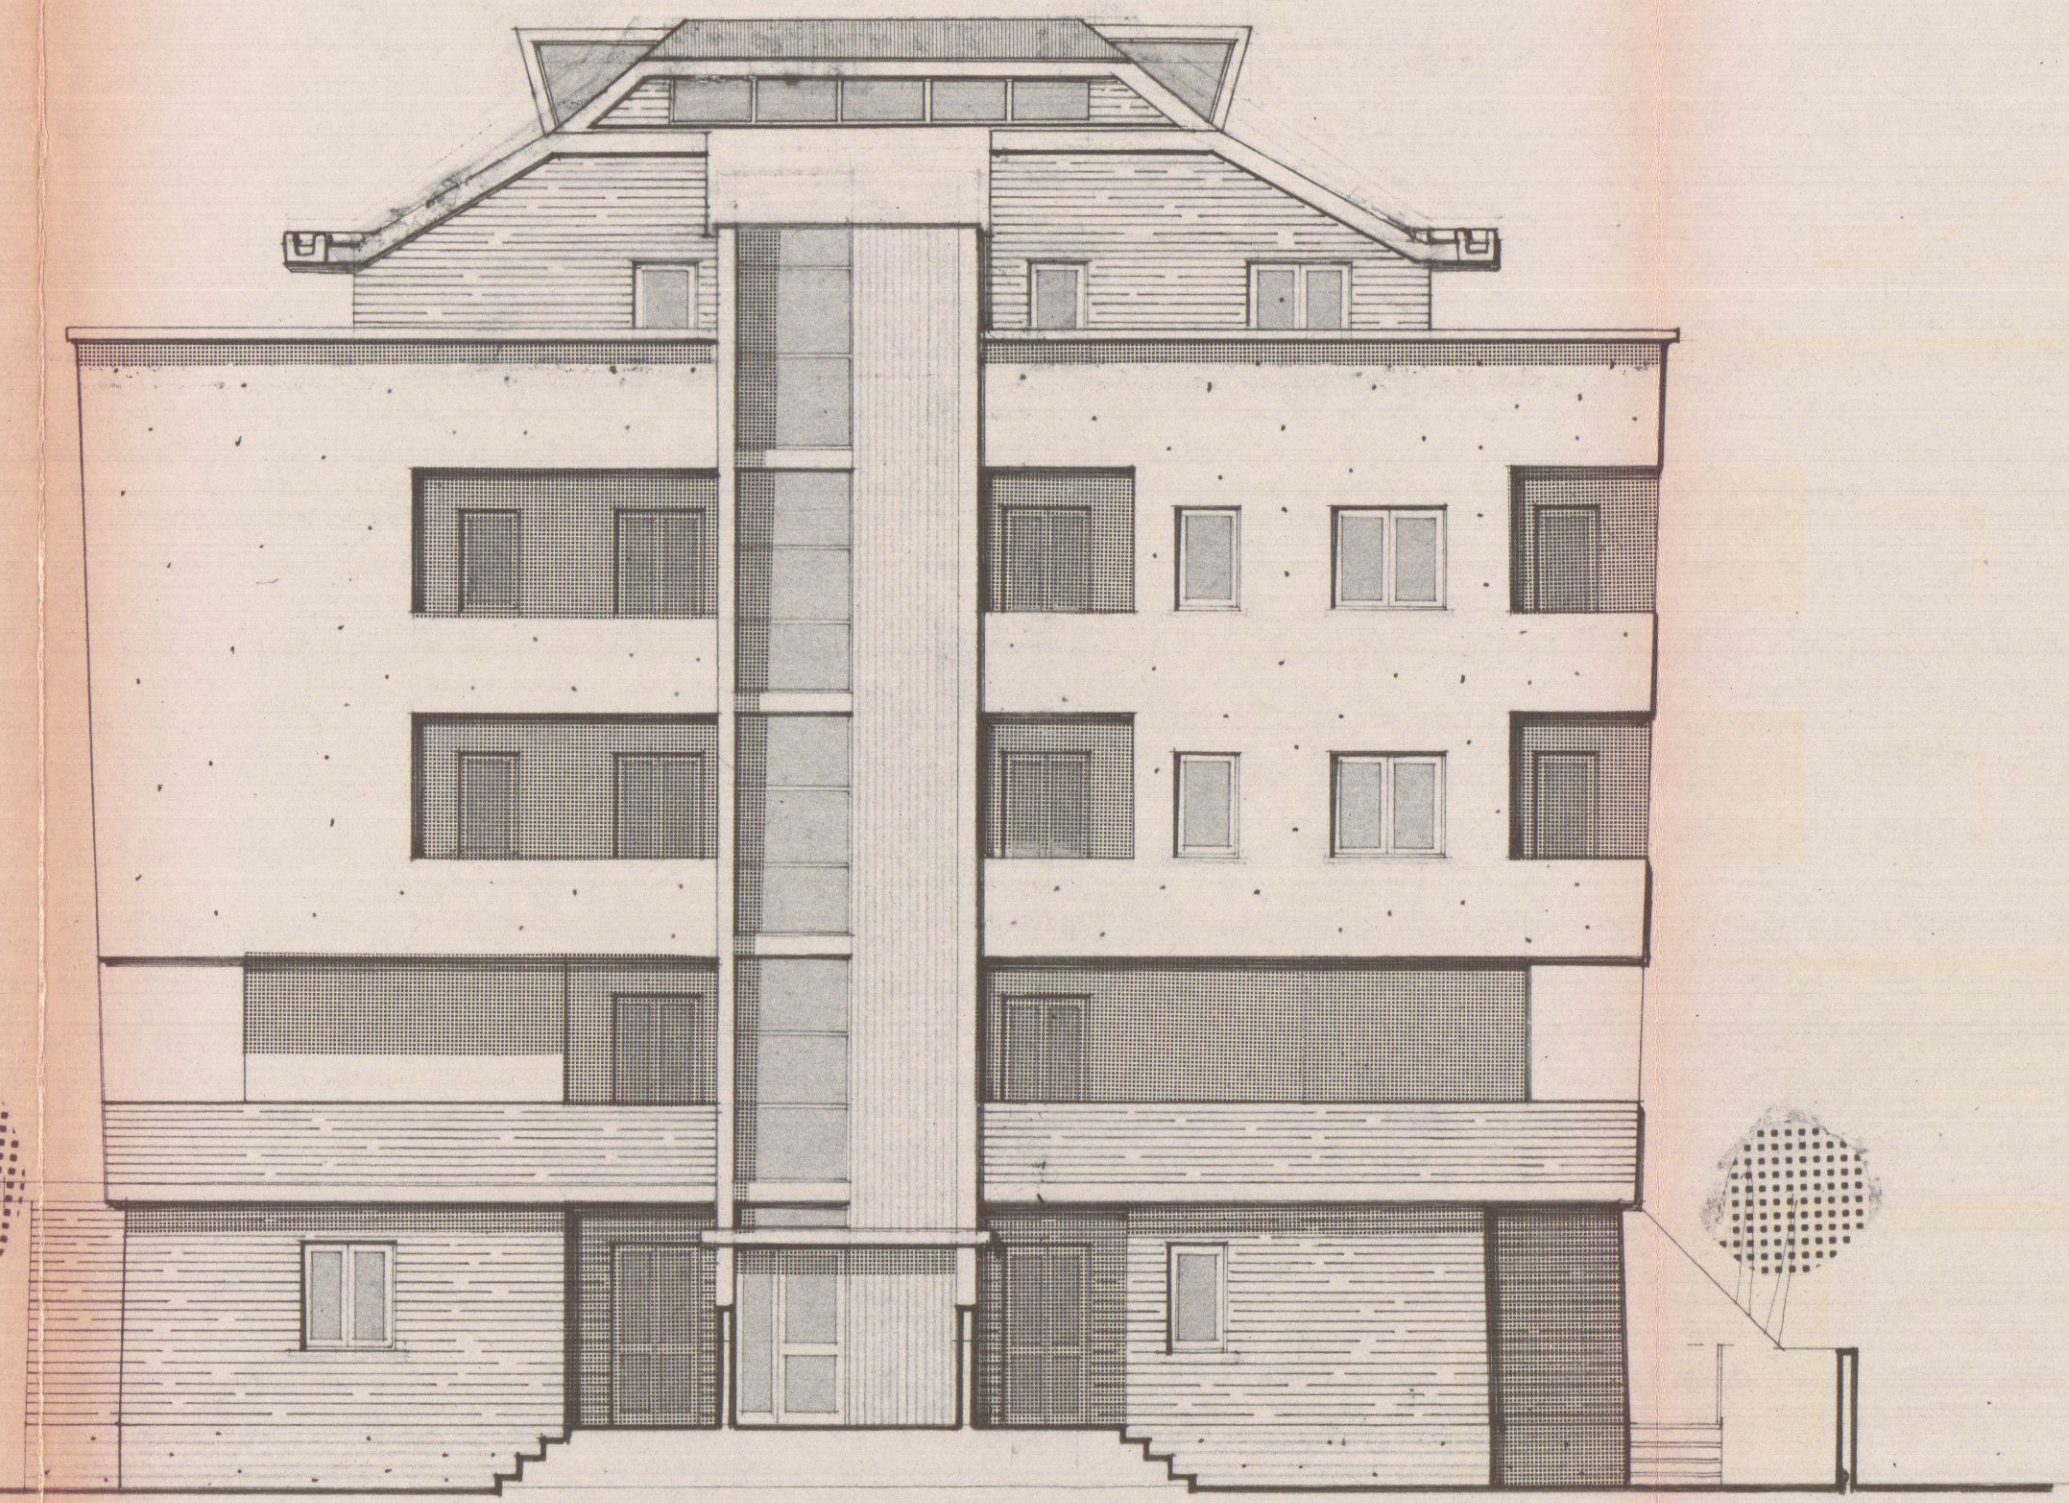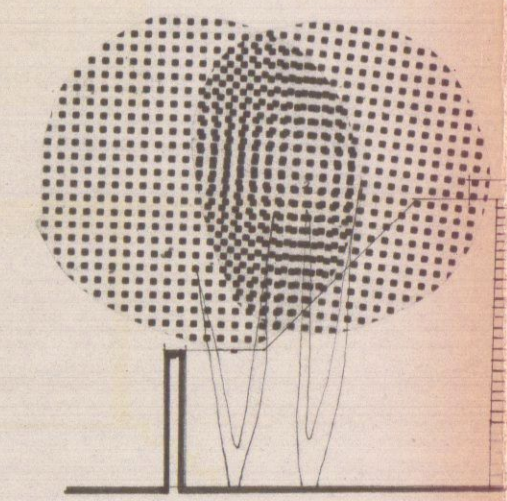

PROSPETTO NORD-EST