

1 PROGETTO DI UN FABBRICATO DA COSTRUIRSI AD AVENZA SU TERRENO DI PROPRIETÀ DEGLI EREDI ANDREANI IMPRESA COSTRUTTRICE GIRO ROGGERI

SCALA 1:100 PROGETTISTI DOTT. ARCH. DANTE PETRUCCI DOTT. ARCH. EZIO BIENAIMÉ

30 MAG. 1968

DANTE PETRUCCI ARCHITETTO


DOTT. ARCH. BIENAIMÉ

2 SOLUZIONE APPROVATO


30 MAG. 1968 (CONTROLLATO)

Approvato dal Sindaco alle condizioni indicate nel permesso di costruzione N° 142 del 30 MAG. 1968


L'ING. CAPO

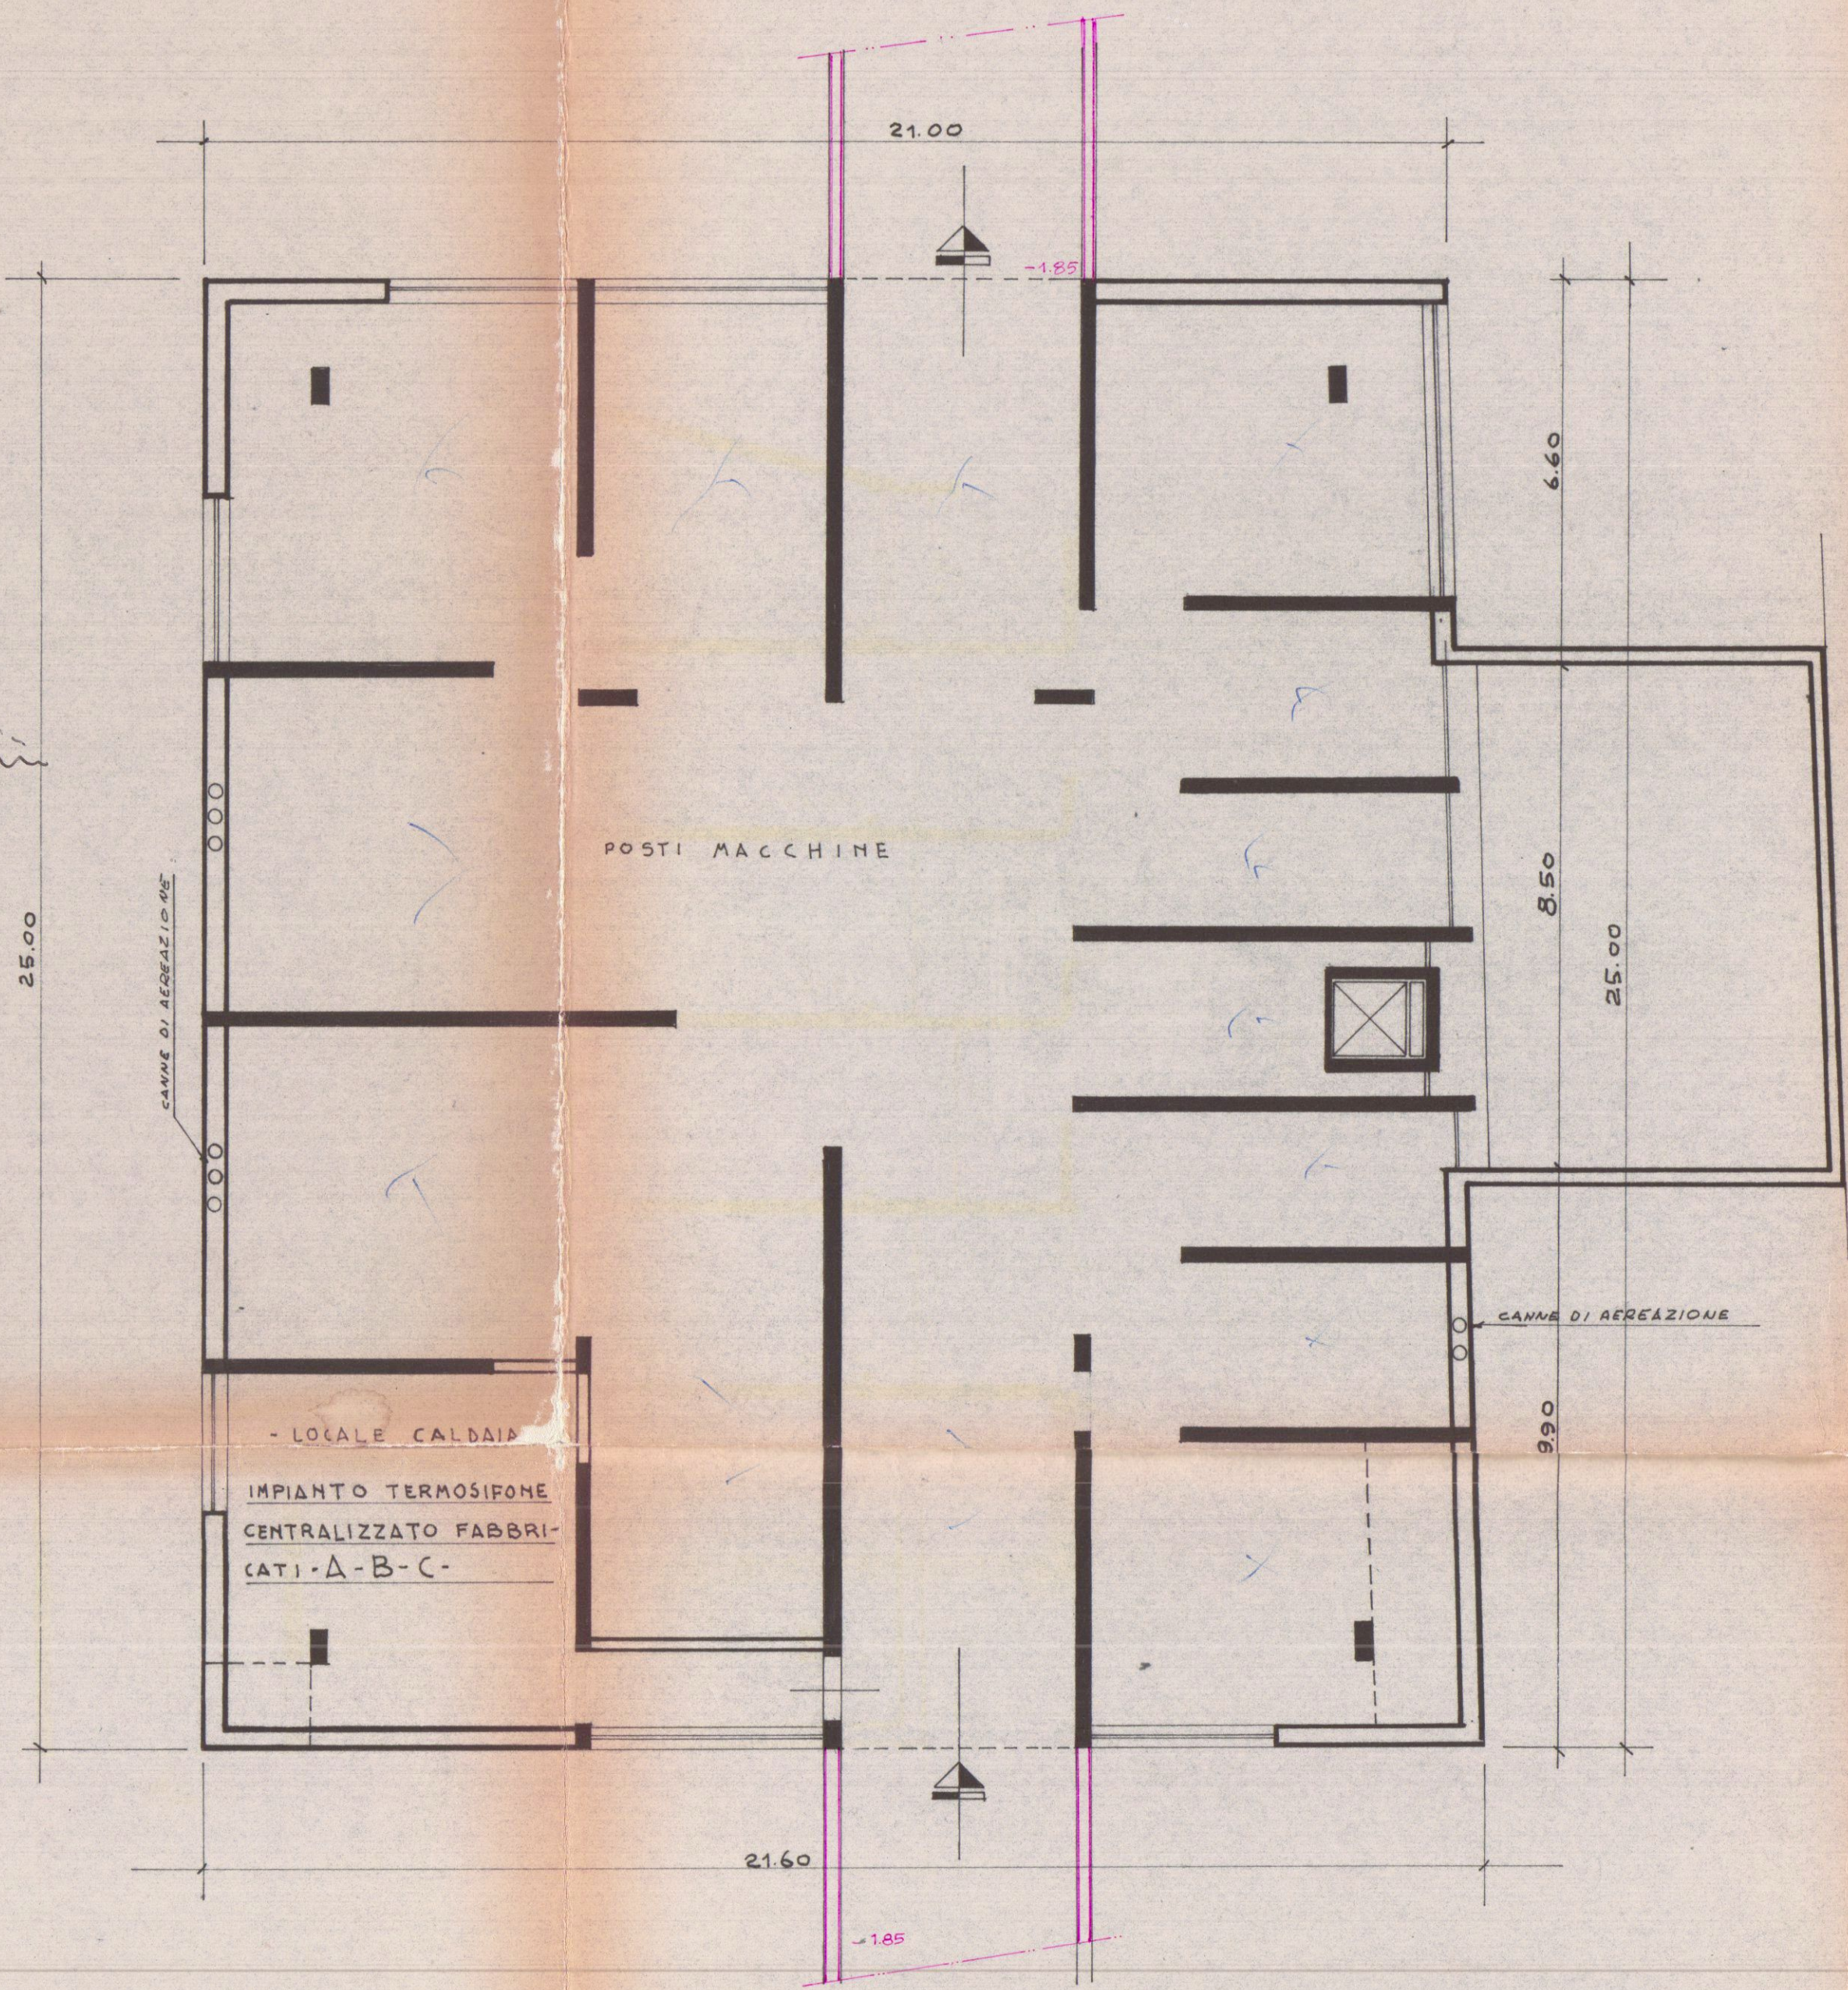


PIANTA SCANTINATI

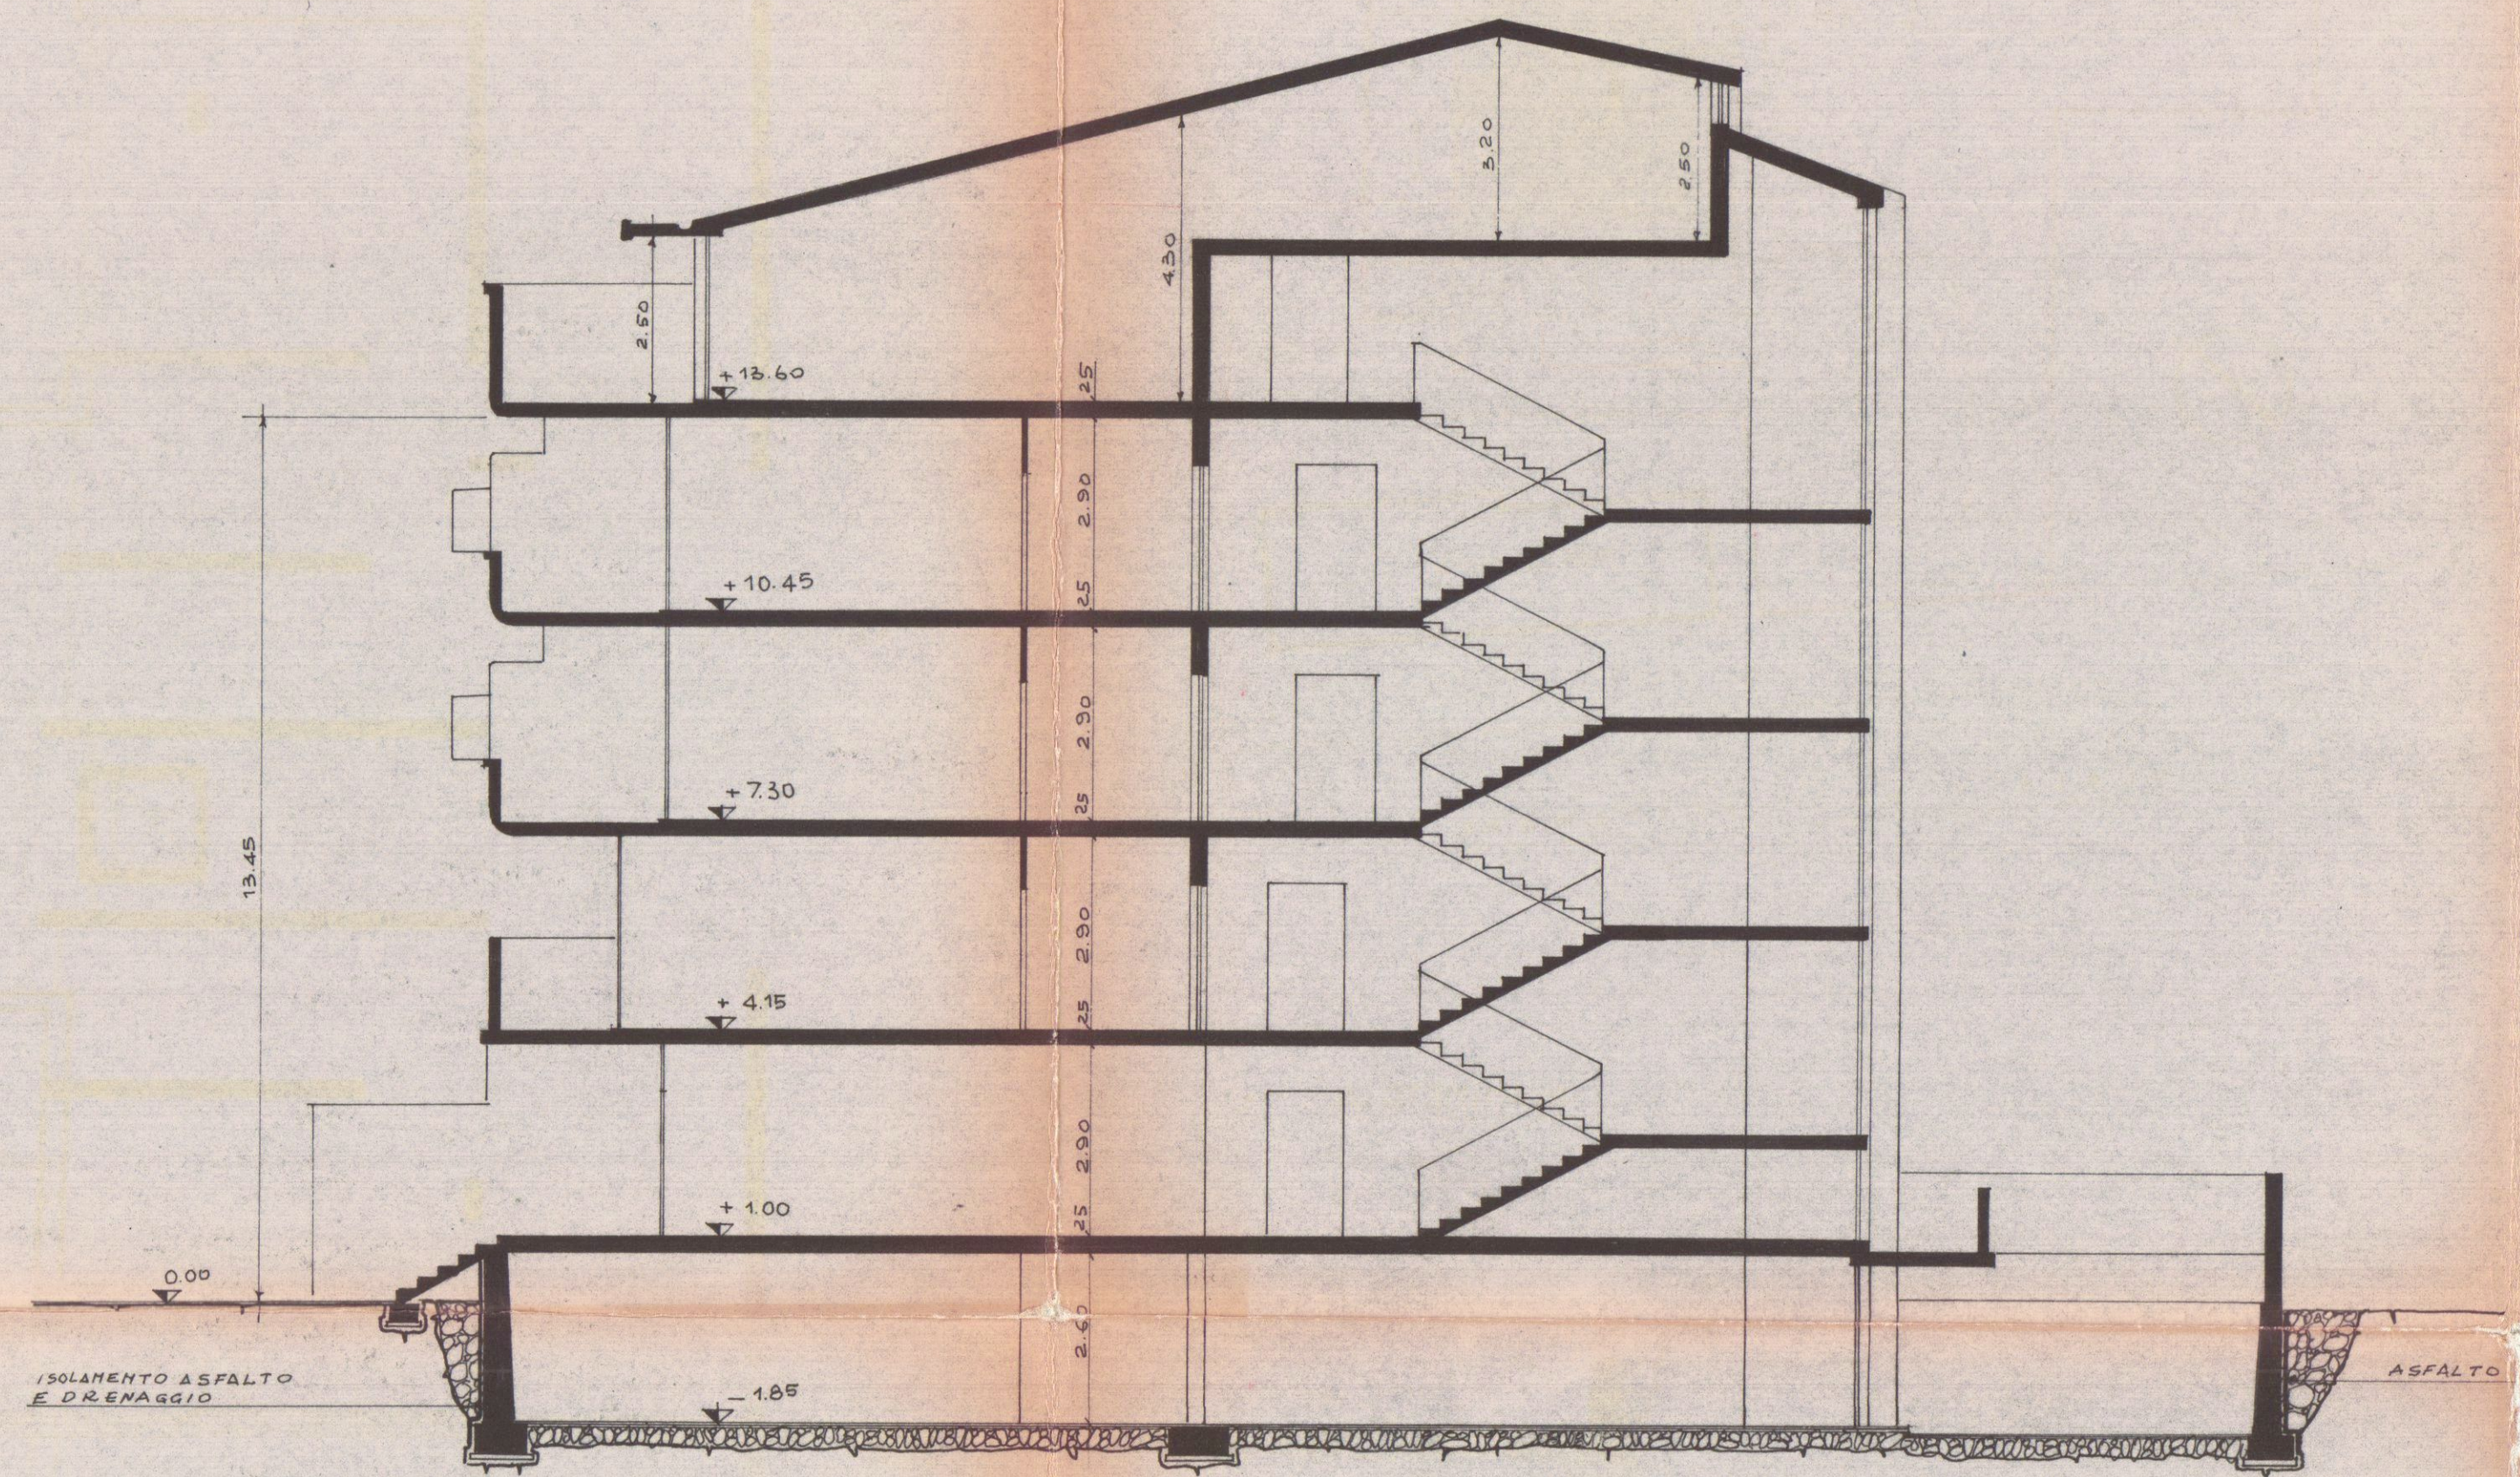

SEZIONE SULLA LINEA AA'

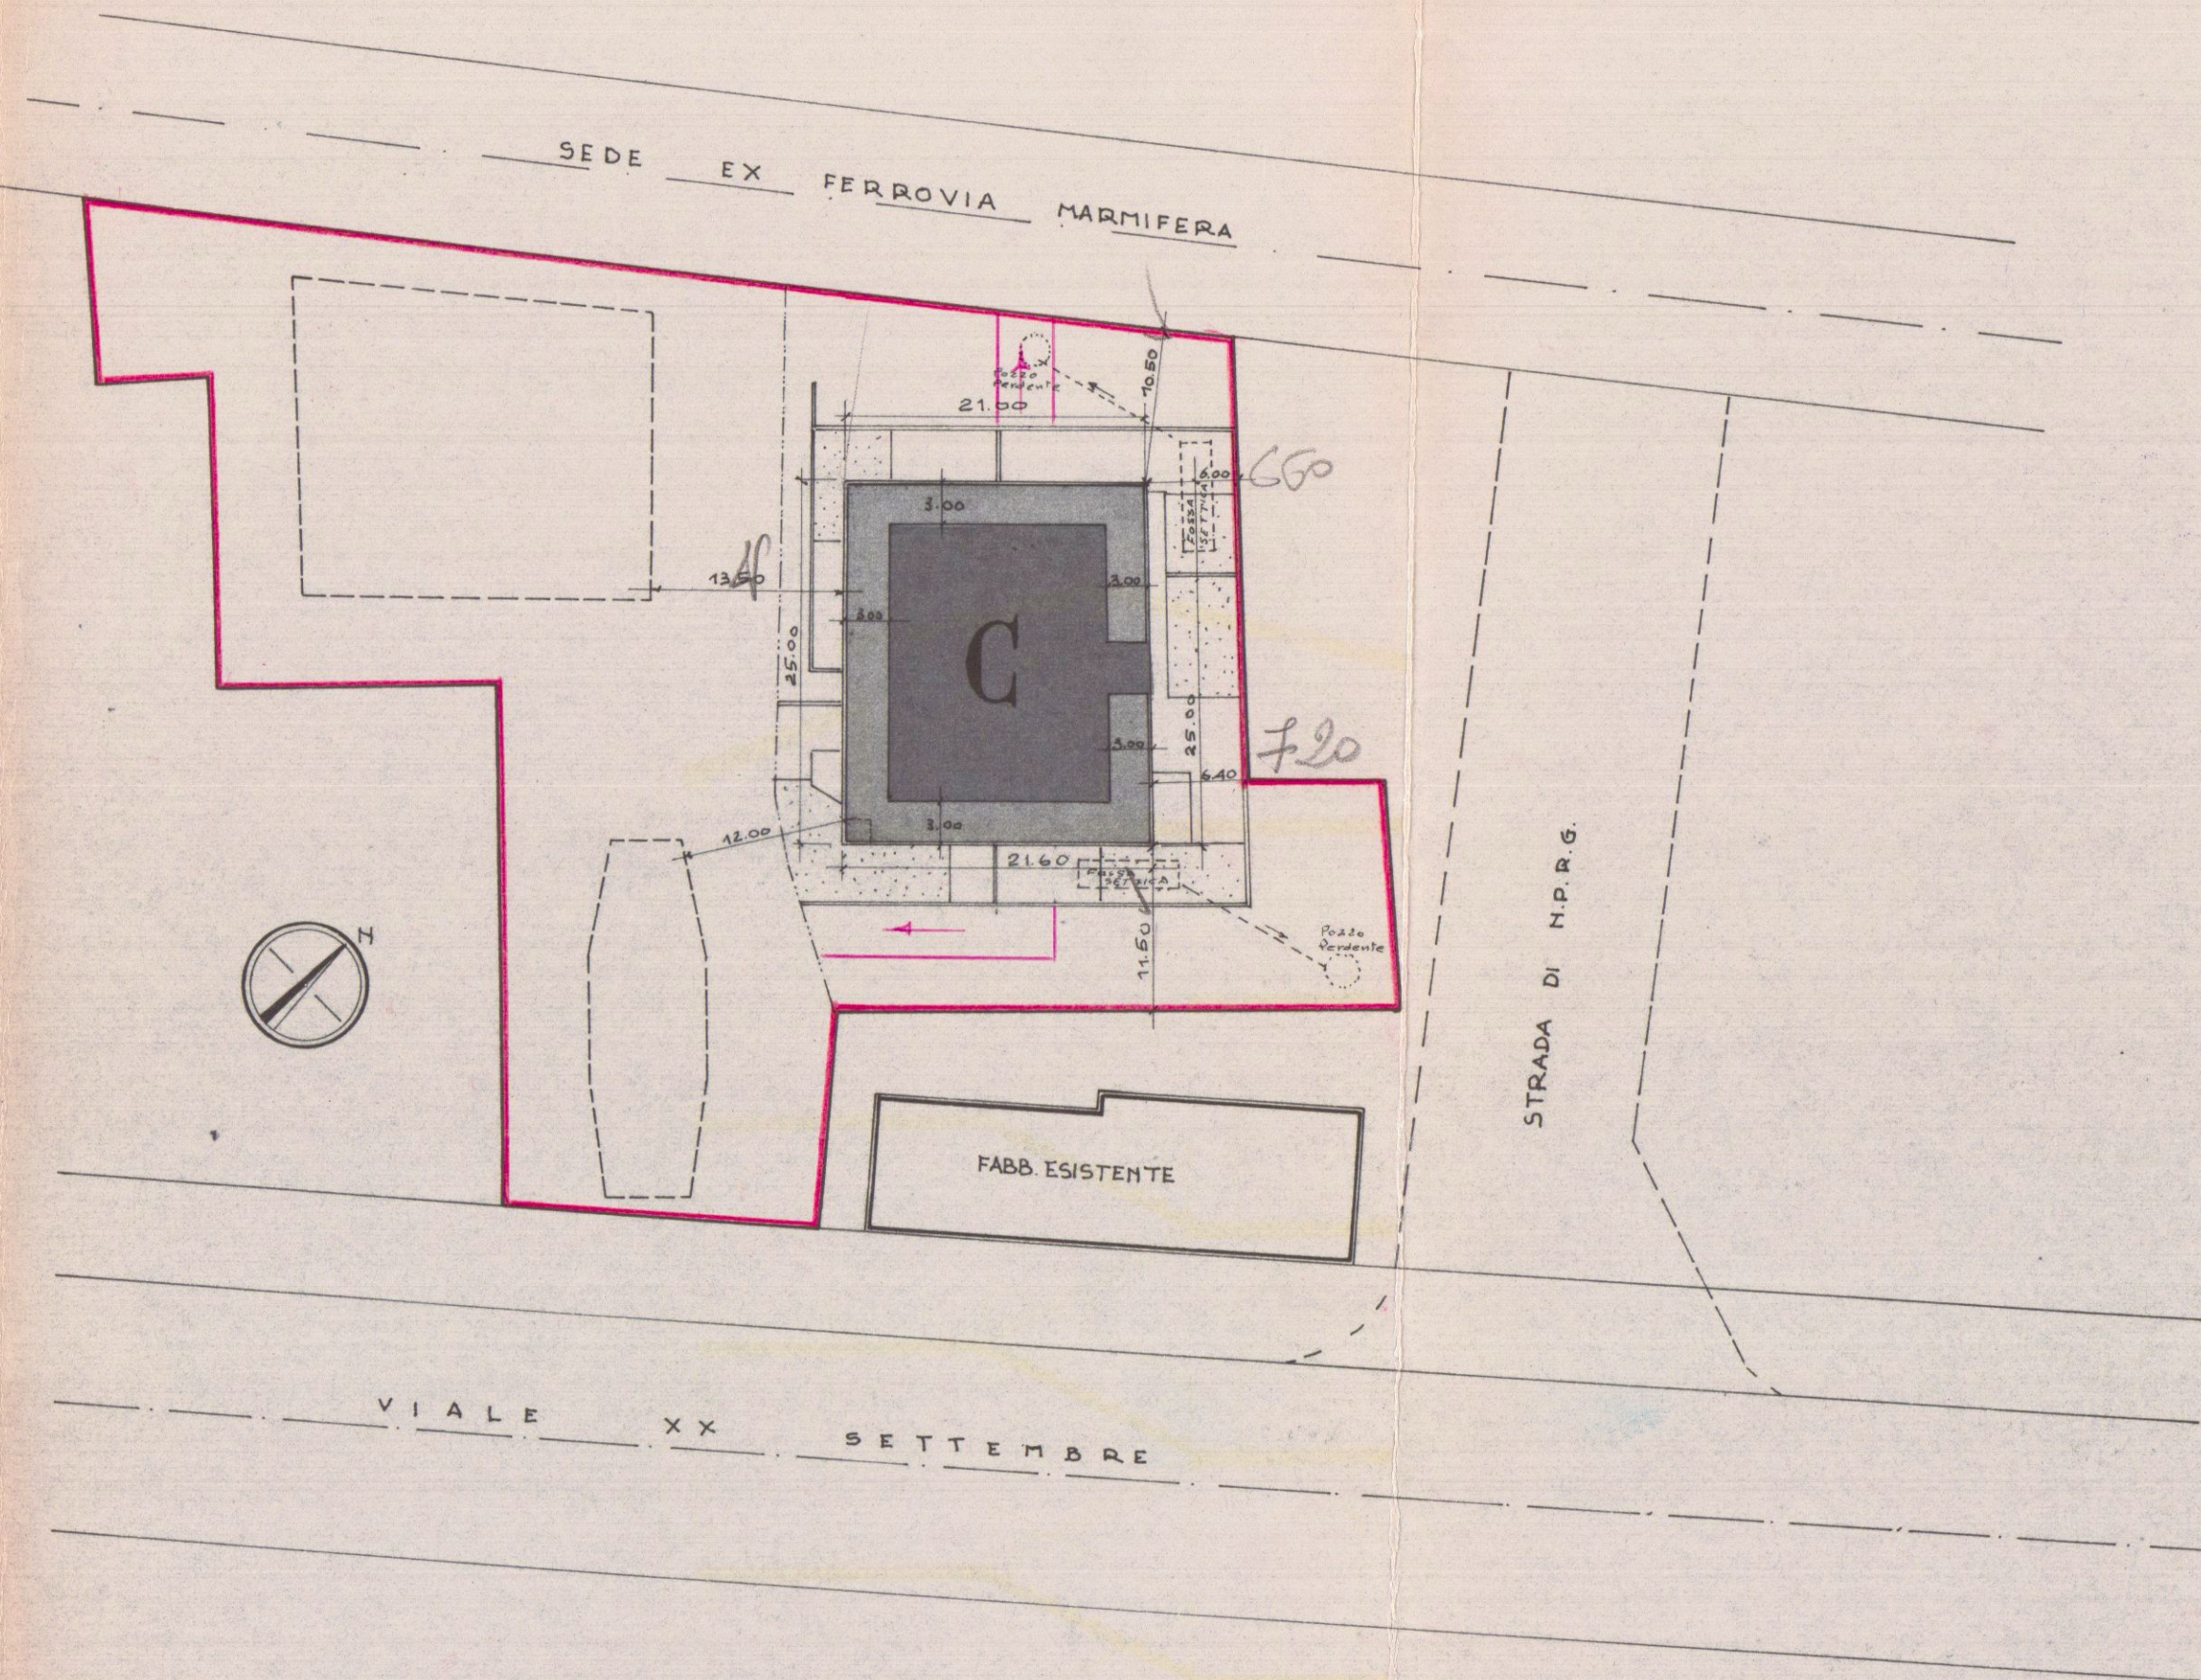

PLANIMETRIA SCALA 1:500

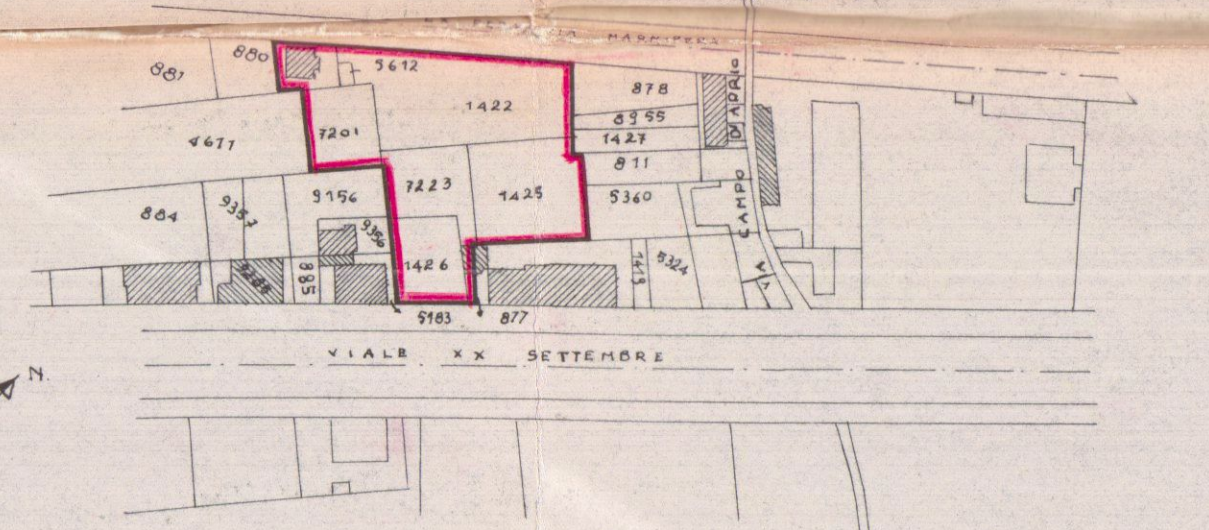

PLANIMETRIA 1:2000 SEZ. A FOGLIO N° 75