

PROGETTO DI UN FABBRICATO DA FABBRICARE
COSTRUIRSI AD AVENZA SU TERRENO
DI PROPRIETÀ DEGLI EREDI ANDREANI
IMPRESA COSTRUTTRICE GINO ROGGERO

SCALA 1:100	PROGETTISTI	DO ^{TE} . ARCH. DANTE PETRUCCI DO ^{TE} . ARCH. EZIO BIENNAIME
----------------	-------------	--


30 MAG. 1968 w DANTE PETRUCCI
ARCHITETTO

DoTT. ARCH. E. BIENAIMÉ


2 SOLUZIONE APPROVATO

30 MAG. 1968
CONTROLLATO
IL TECNICO

Approvato dal Sindaco alle condizioni
indicate nel permesso di caccia
N° 142 del 30 MAG. 1968
L'ING. CAPO

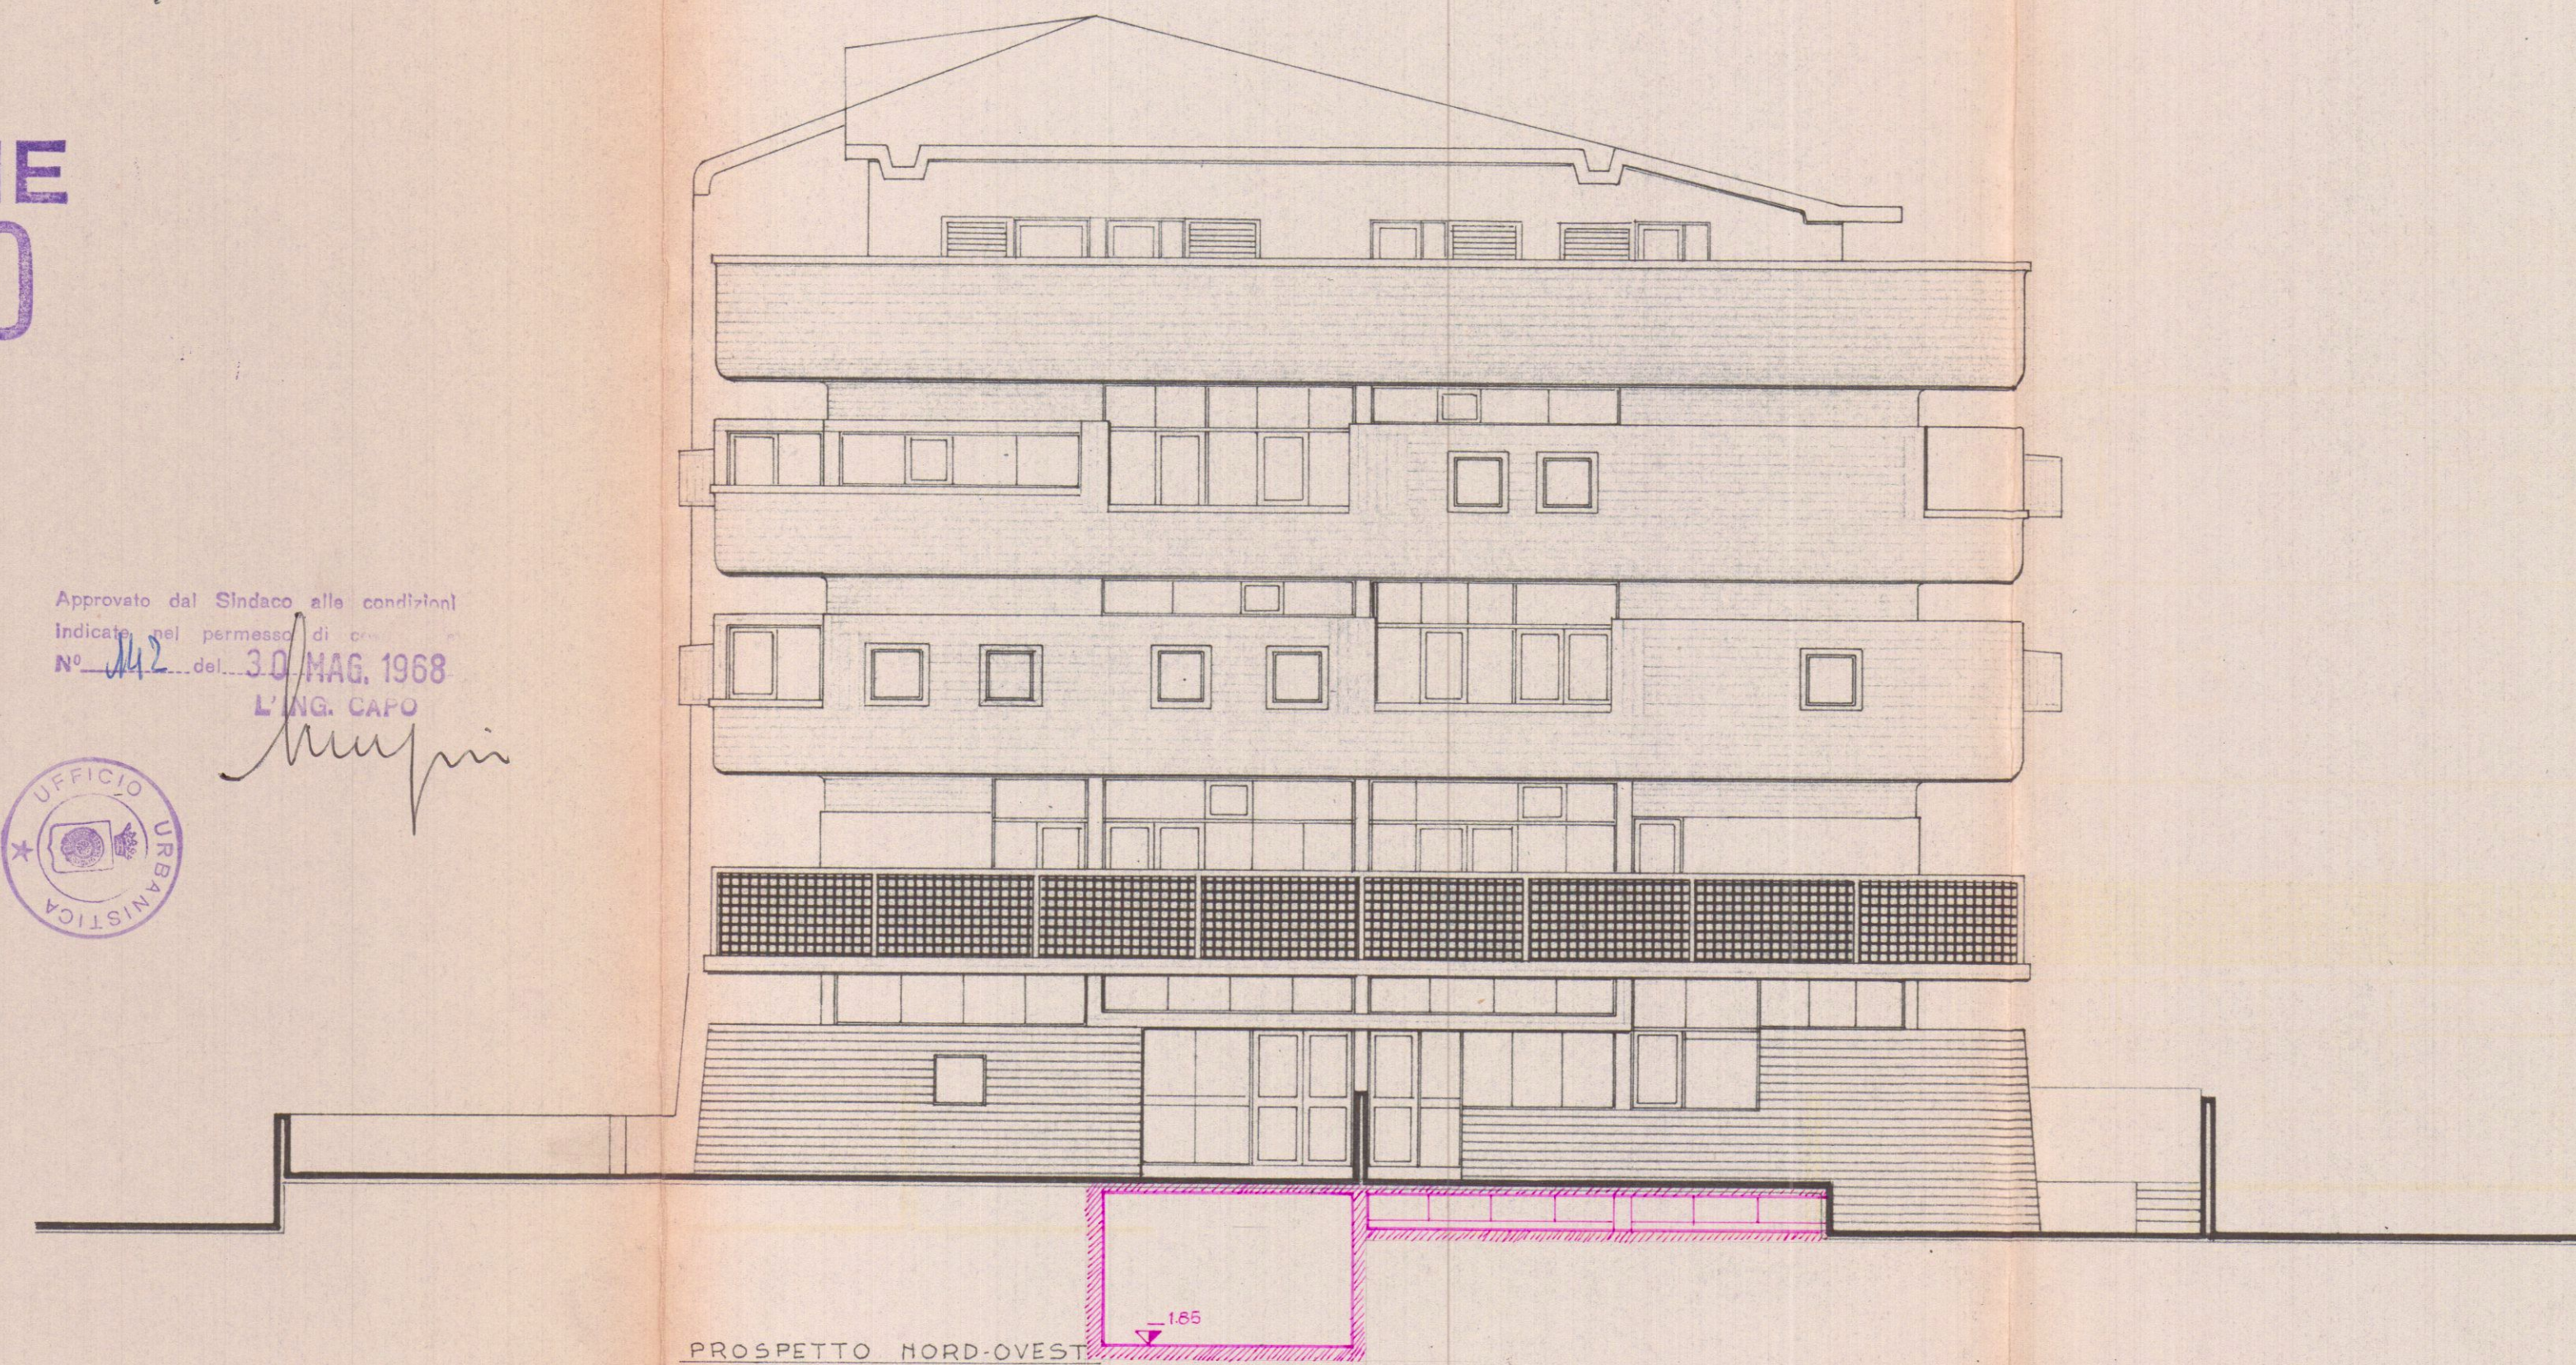

PROSPETTO NORD-OVEST

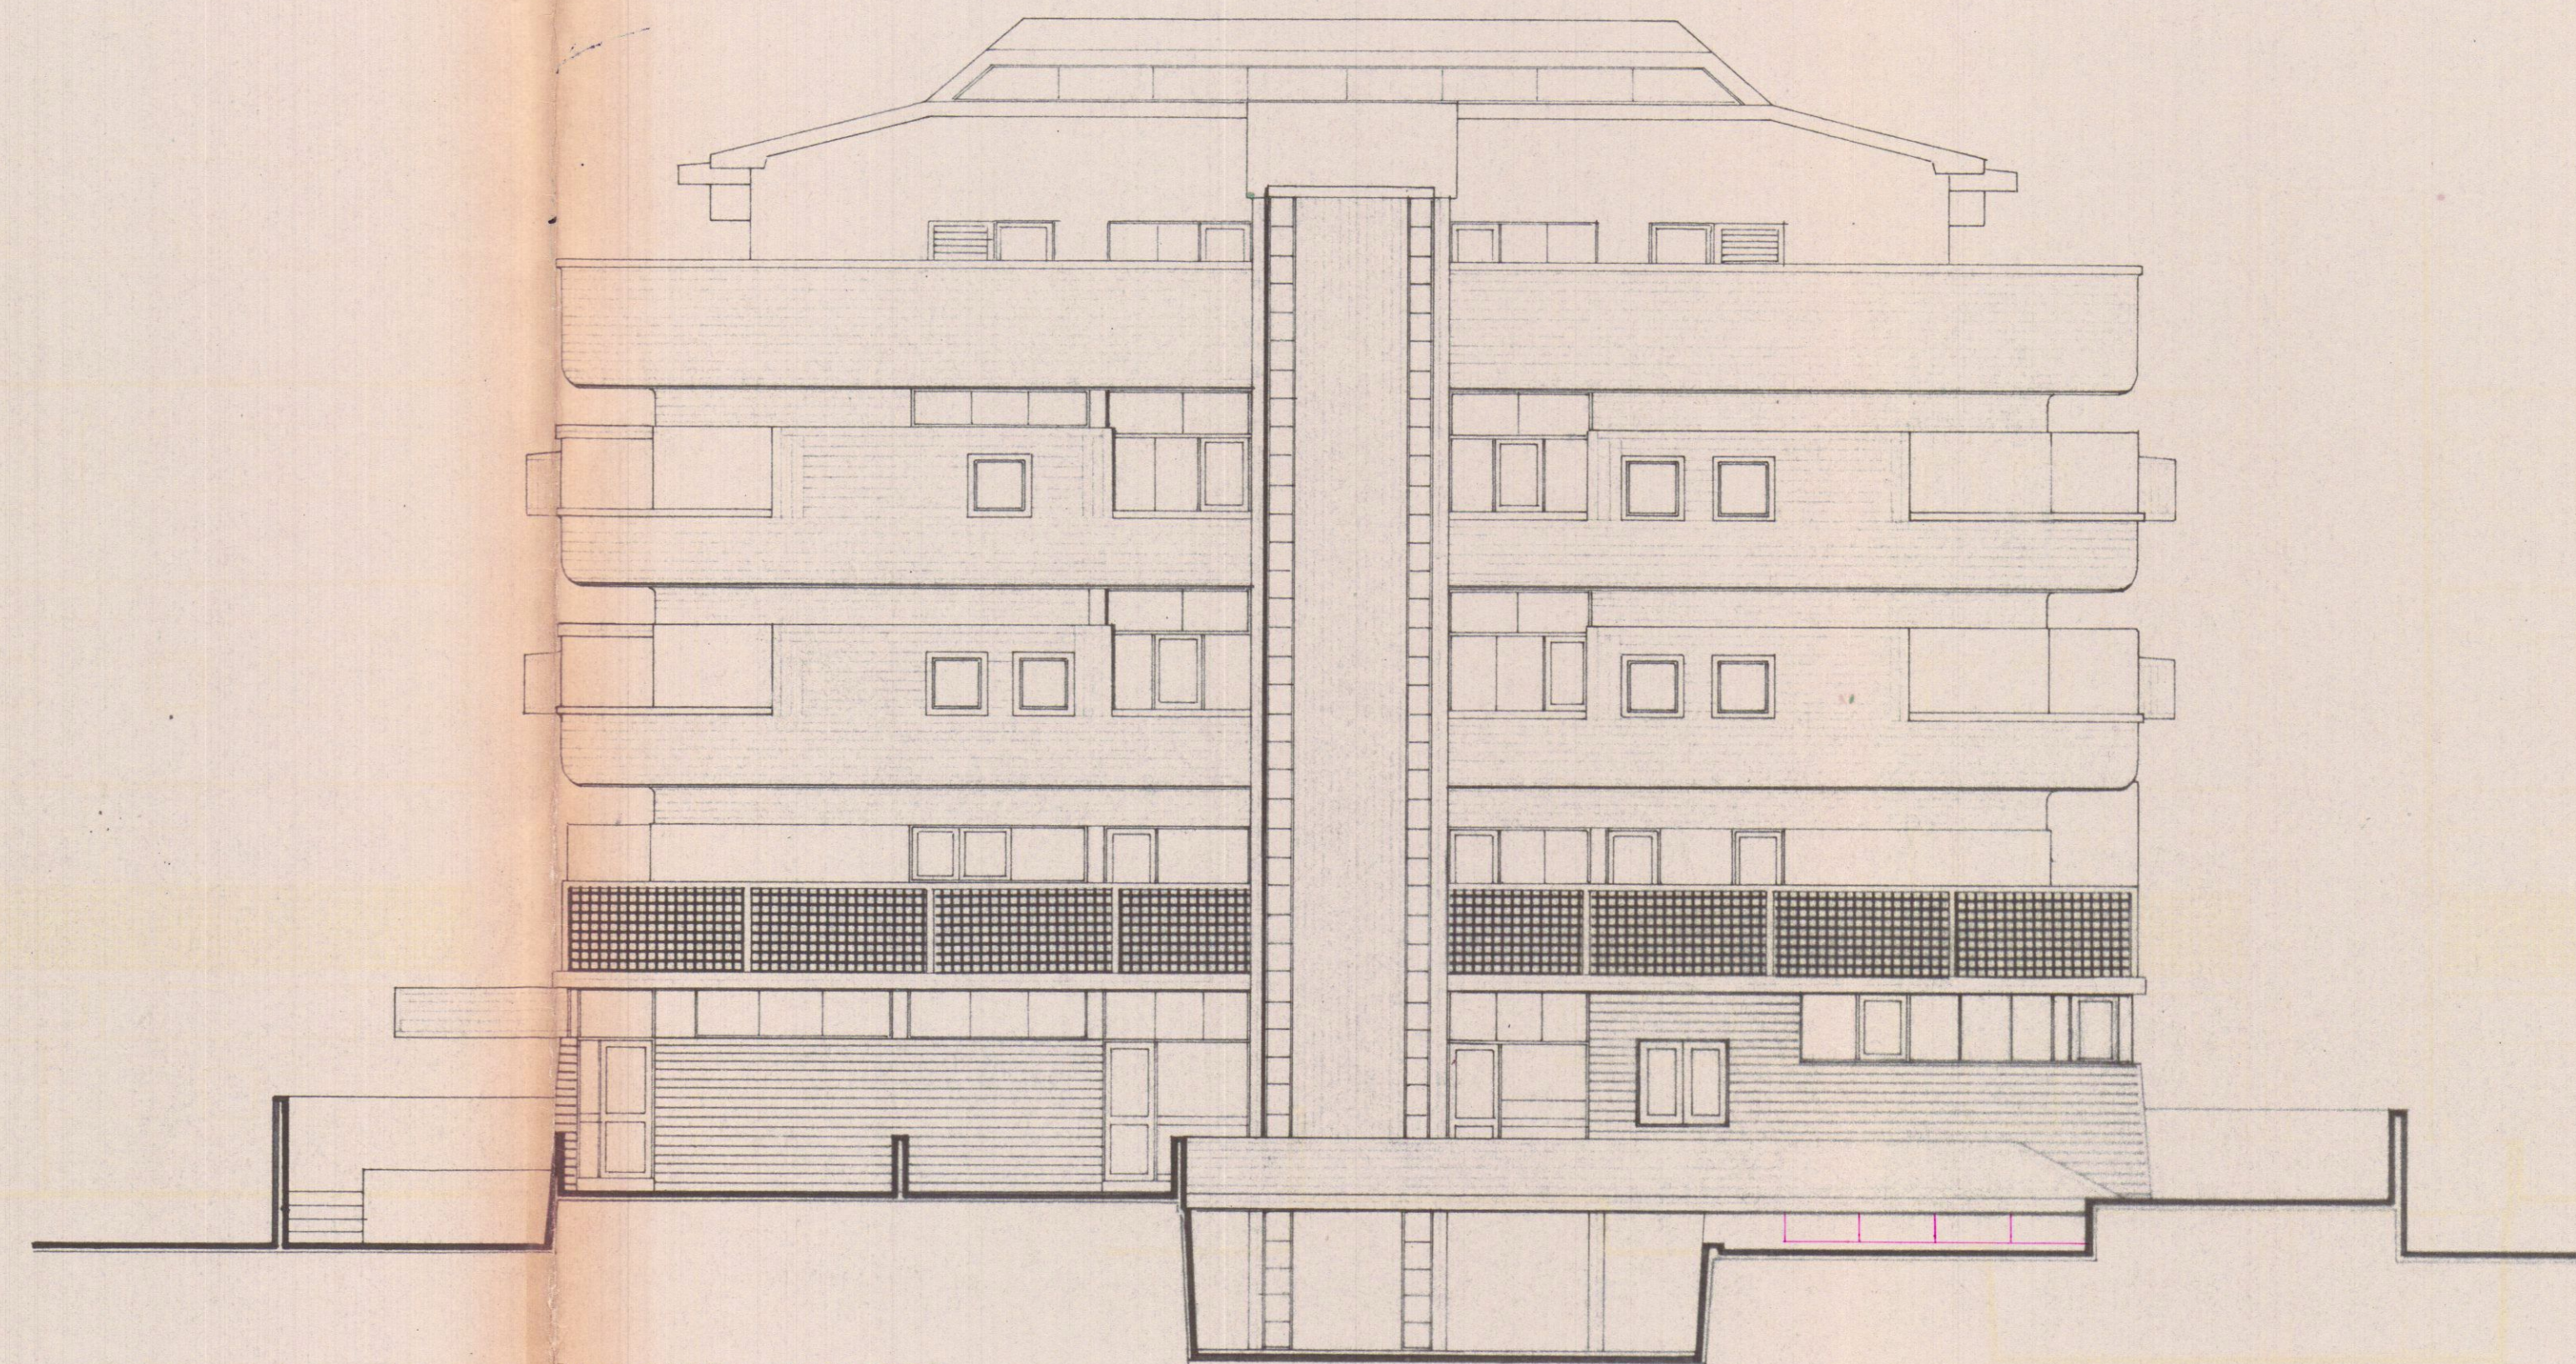

PROSPETTO NORD-EST