

4

PROGETTO DI UN FABBRICATO DA
COSTRUIRSI AD AVENZA SU TERRENO
DI PROPRIETÀ DEGLI EREDI ANDREANI
IMPRESA COSTRUTTRICE GINO ROGGERO


FABB.
C

SCALA 1:100	PROGETTISTI DOTT. ARCH. DANTE PETRUCCI DOTT. ARCH. EZIO BIENAIMÉ
----------------	--


22 MAR 1968
DANTE PETRUCCI
ARCHITETTO
DOTT. ARCH. E. BIENAIMÉ

con D. Biennaimé

**SOLUZIONE
SOSPESO**

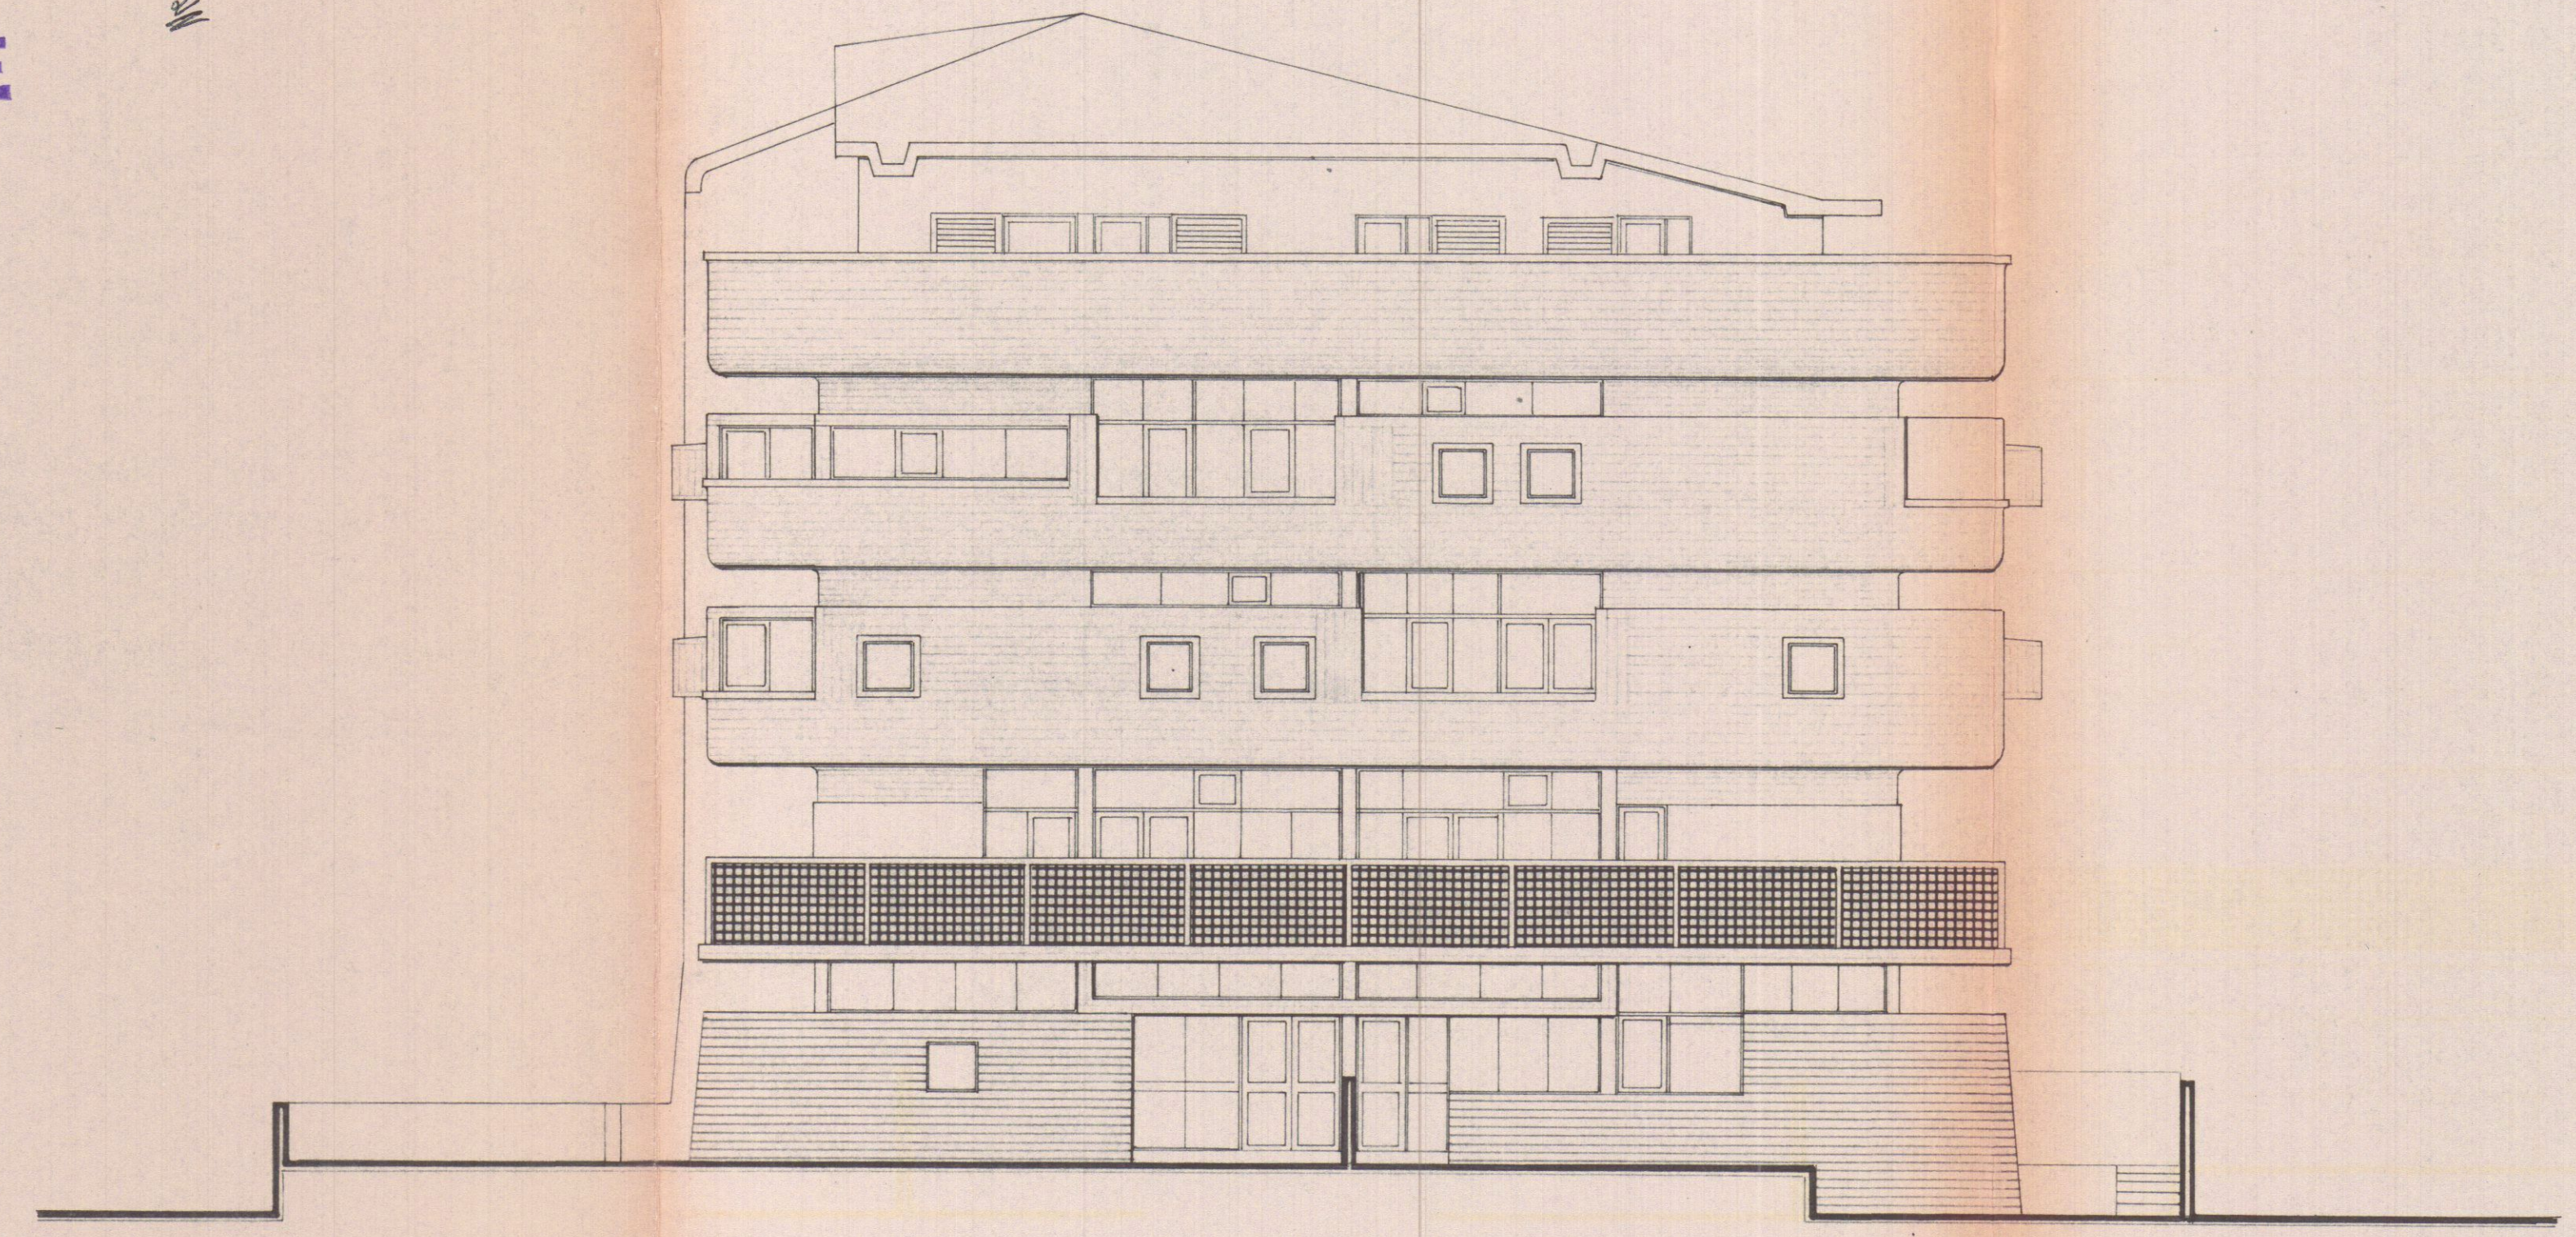

PROSPETTO NORD-OVEST

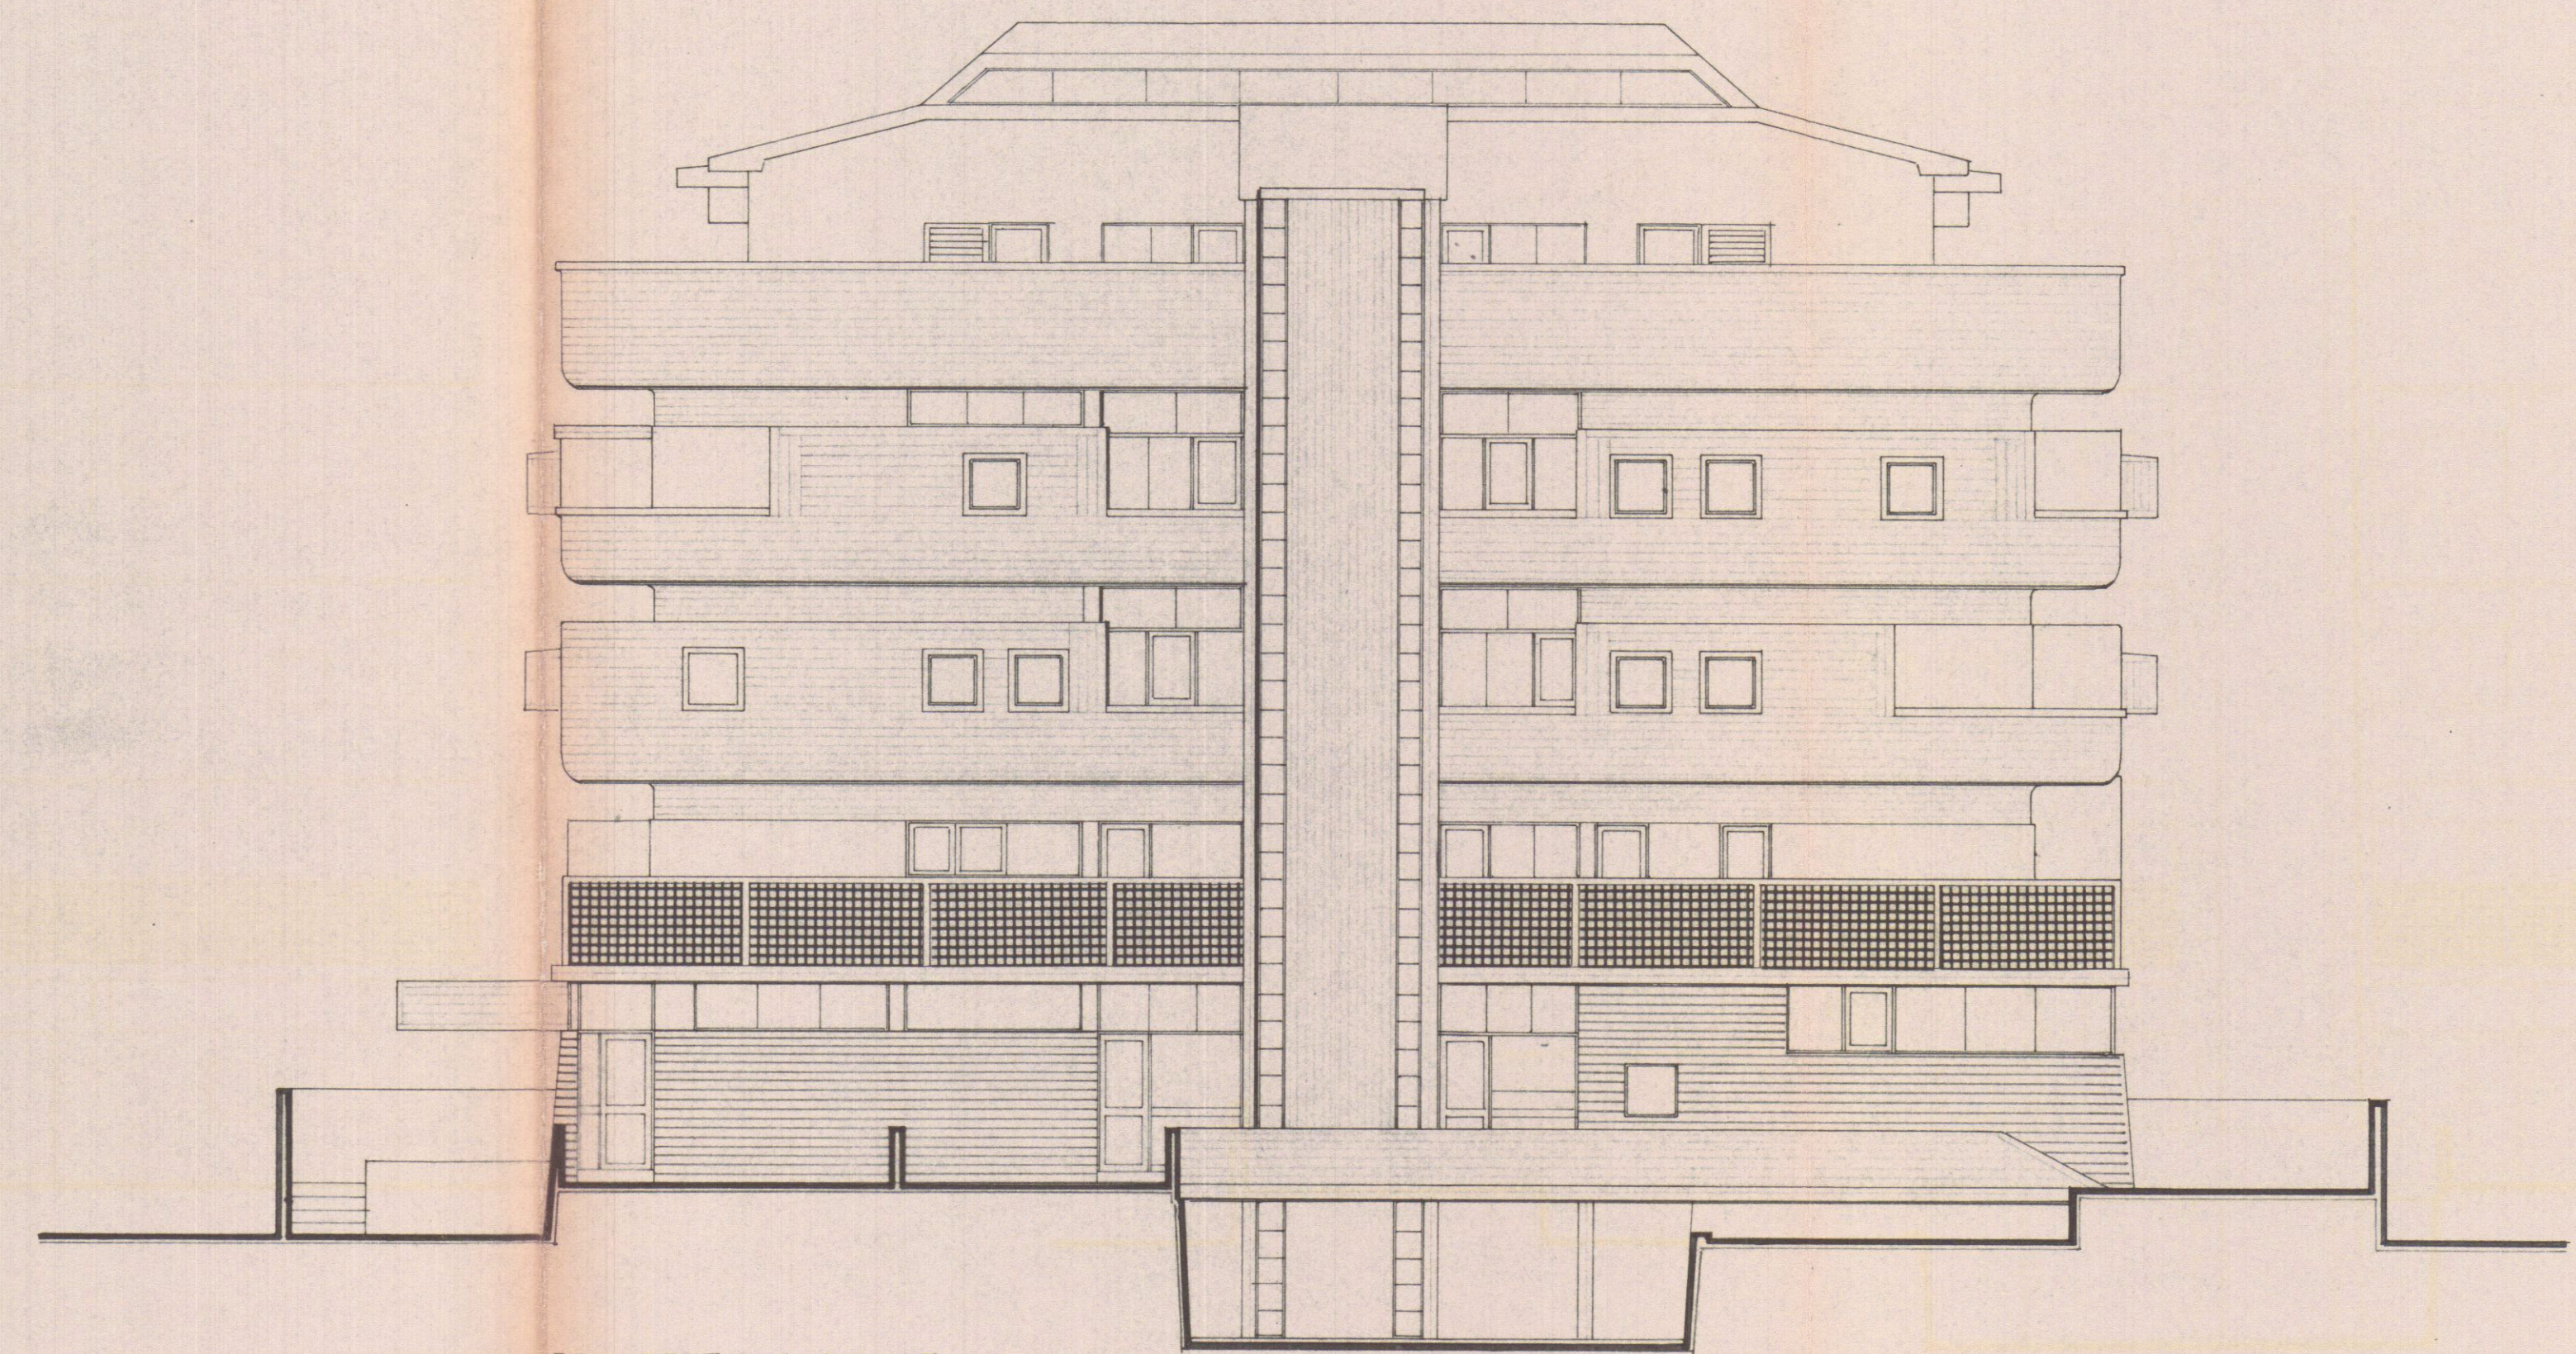

PROSPETTO NORD-EST