



22 MAR. 1968
DANTE PETRUCCI
ARCHITETTO
DOTT. ARCH. E. BIENAIMÉ

1 SOLUZIONE
SOSPESO

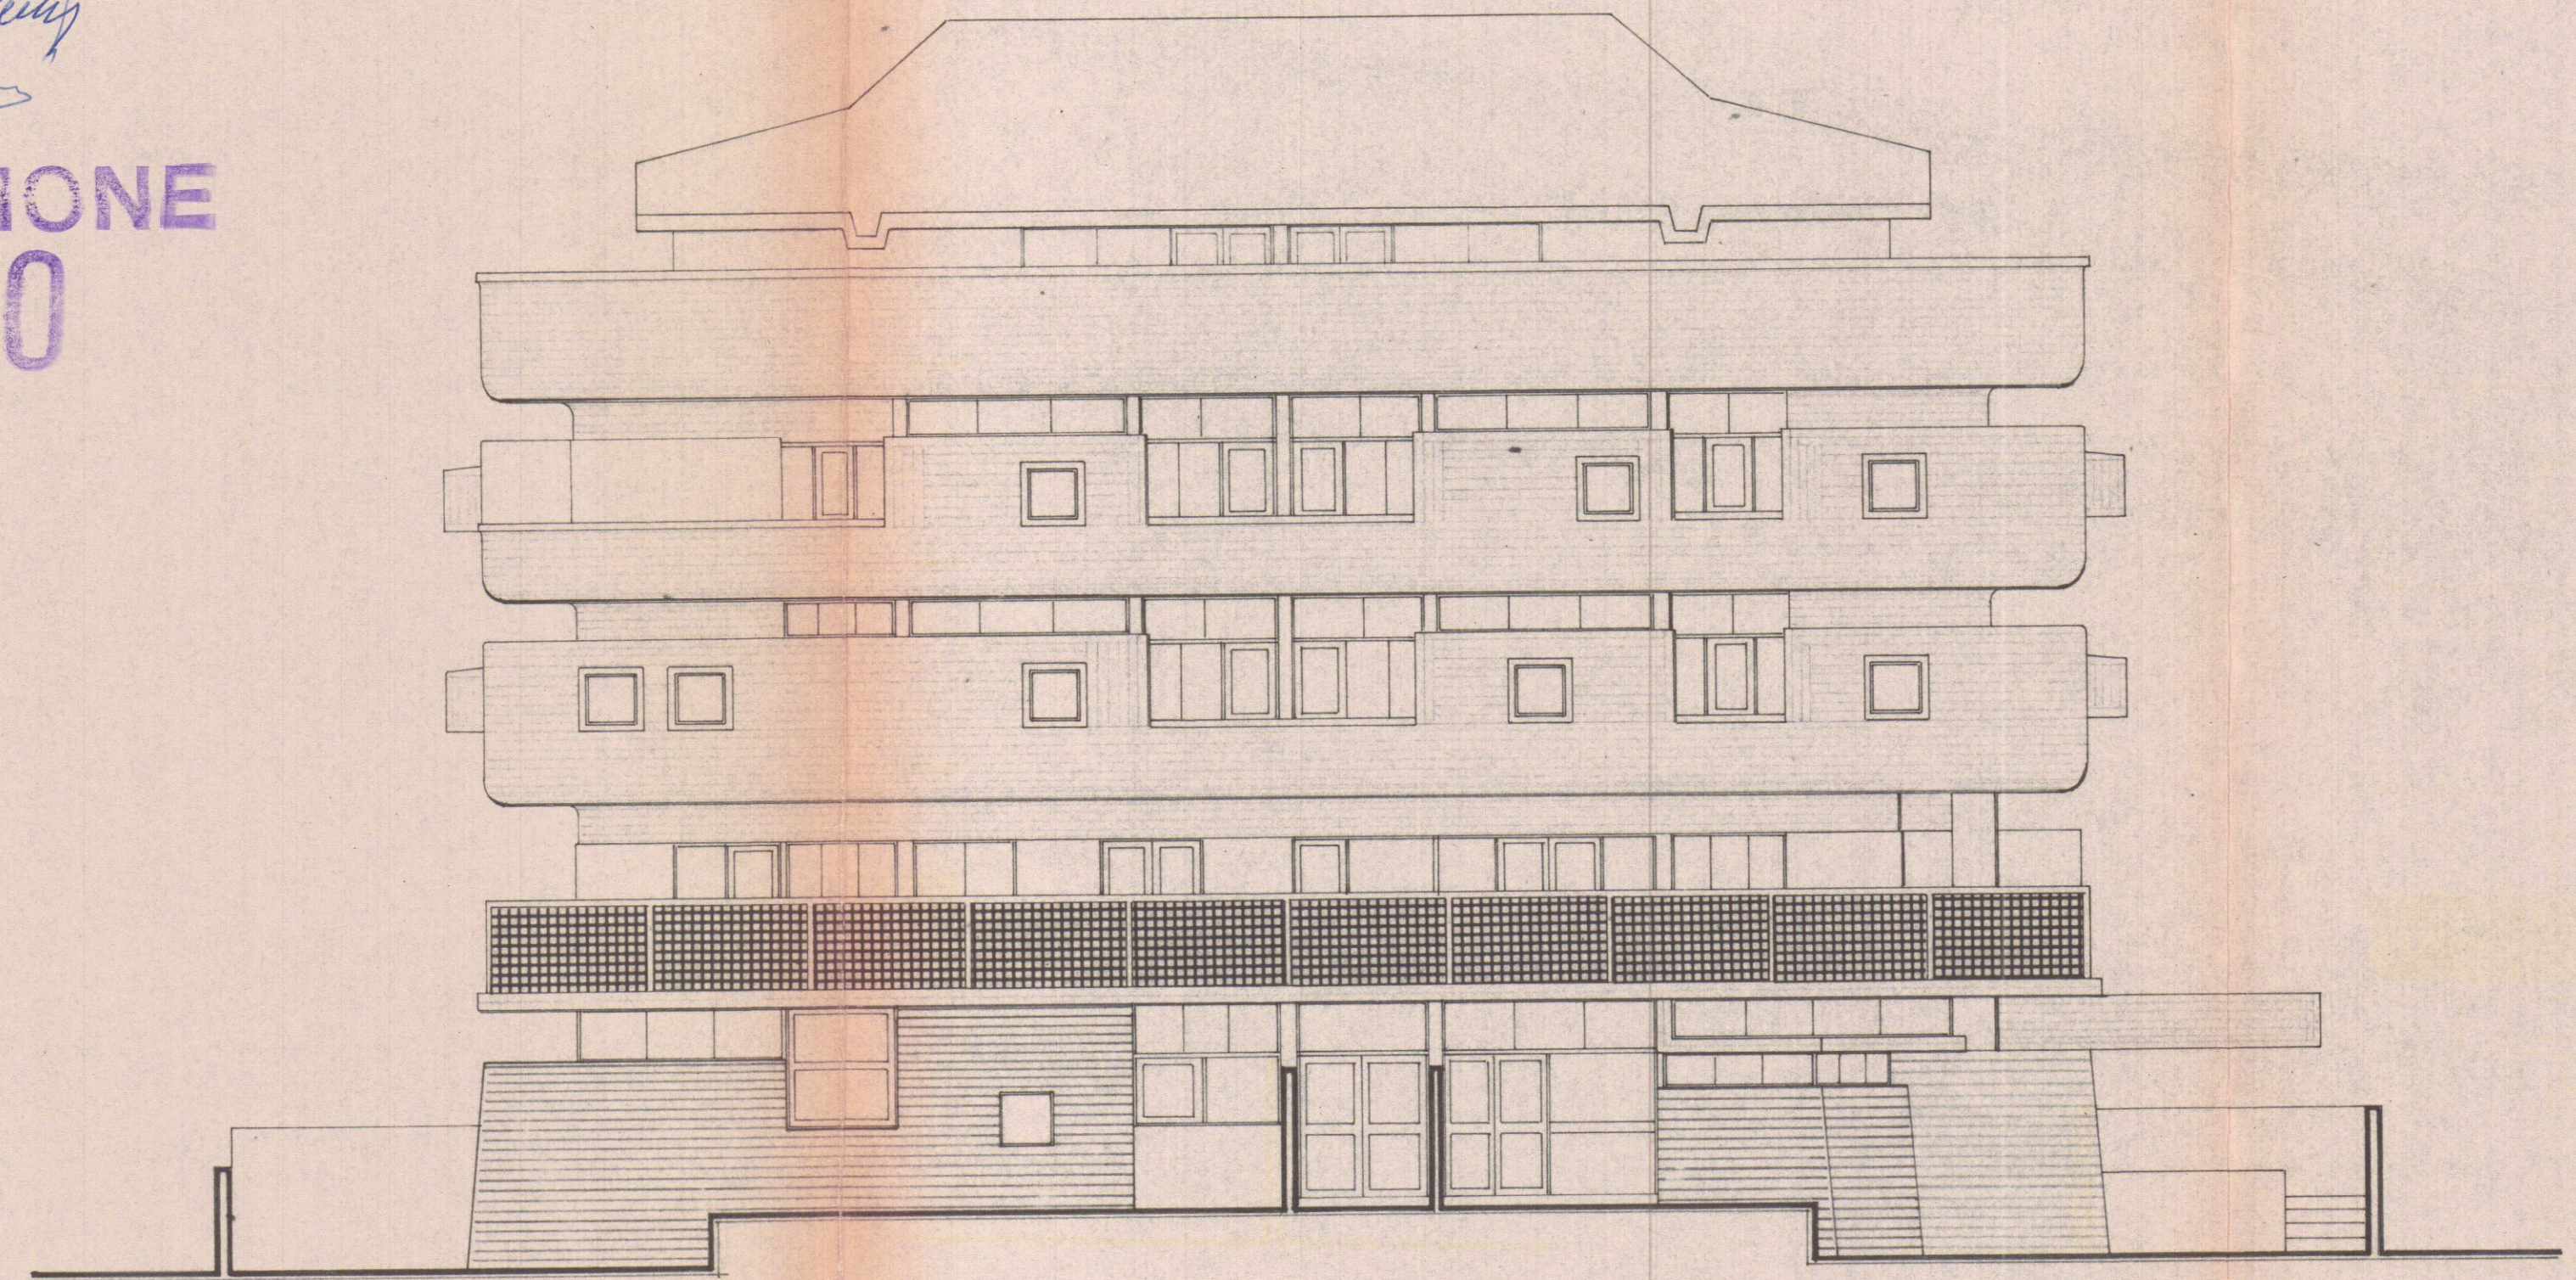

PROSPETTO SUD-OVEST

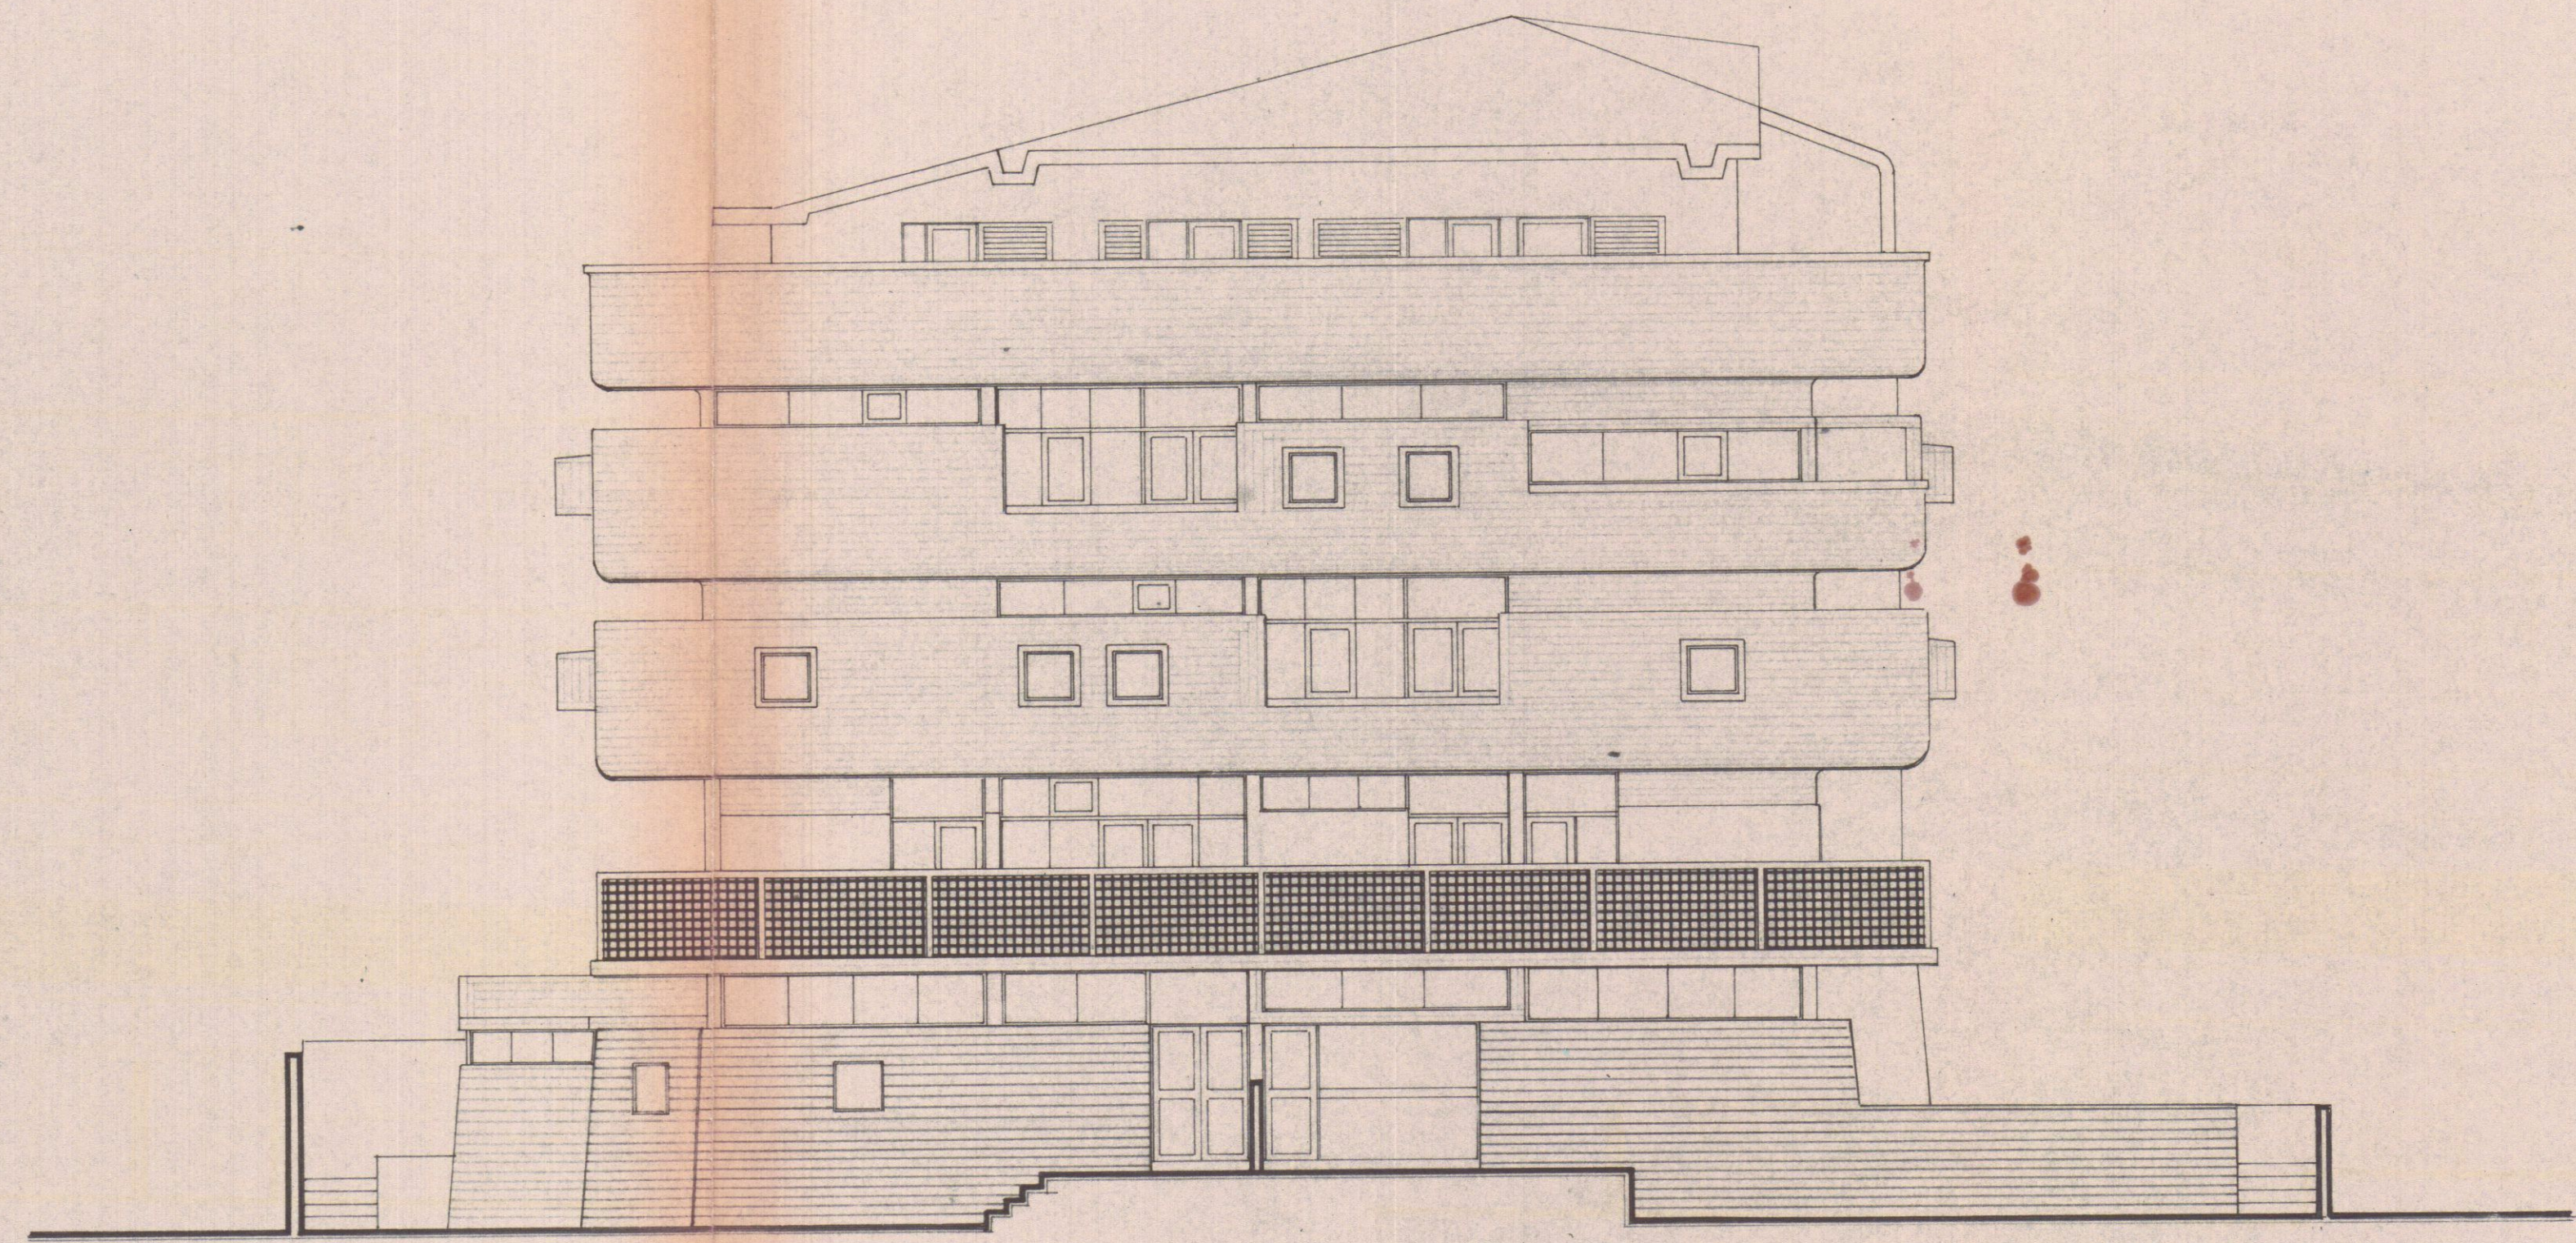

PROSPETTO SUD-EST