



5
PROGETTO DI UN FABBRICATO DA
COSTRUIRSI AD AVENZA SU TERRENO
DI PROPRIETÀ DEGLI EREDI ANDREANI
IMPRESA COSTRUTTRICE GINO ROGGERO
FABB.
4 LUG. 1969
SCALA
1:100
PROGETTISTI
DOTT. ARCH. DANTE PETRUCCI
DOTT. ARCH. EZIO BIENNAIME

DANTE PETRUCCI
ARCHITETTO
VARIANTE
VARIANTE
APPROVATO
CONTROLLATO
22 AGO. 1969

Approvato dal Sindaco alle condizioni
indicate nel permesso di costruzione
N° del 22 AGO. 1969
L'ING. CAPO
L'ING. CAPO

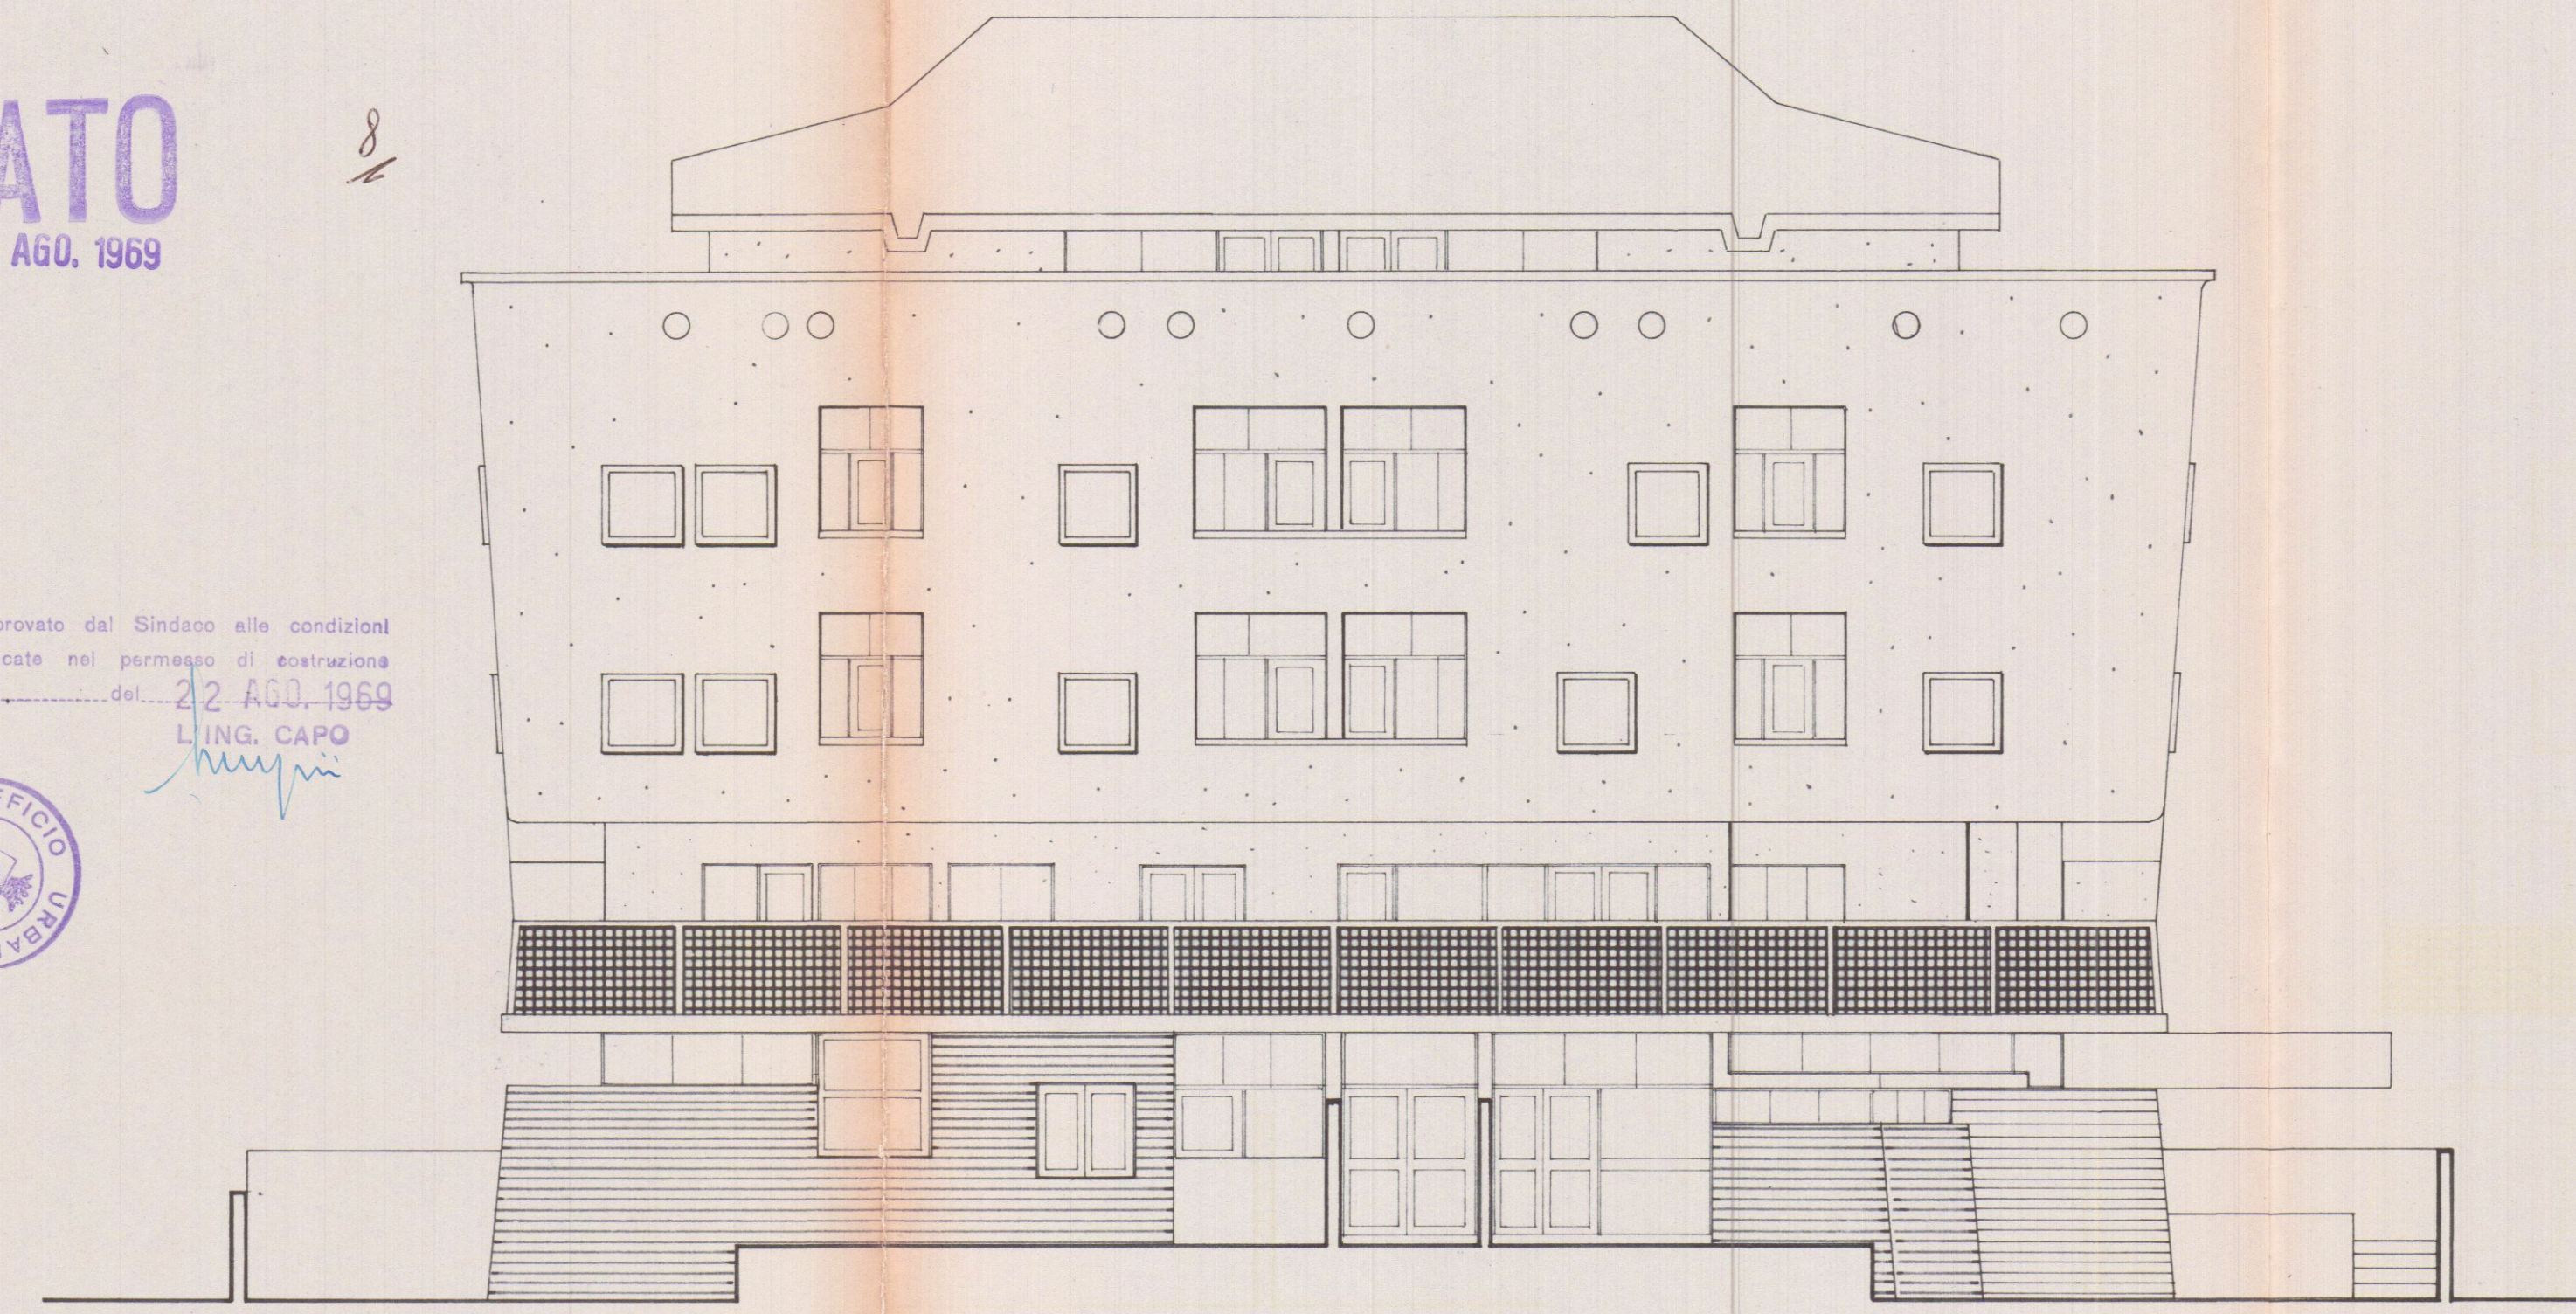

PROSPETTO SUD-OVEST

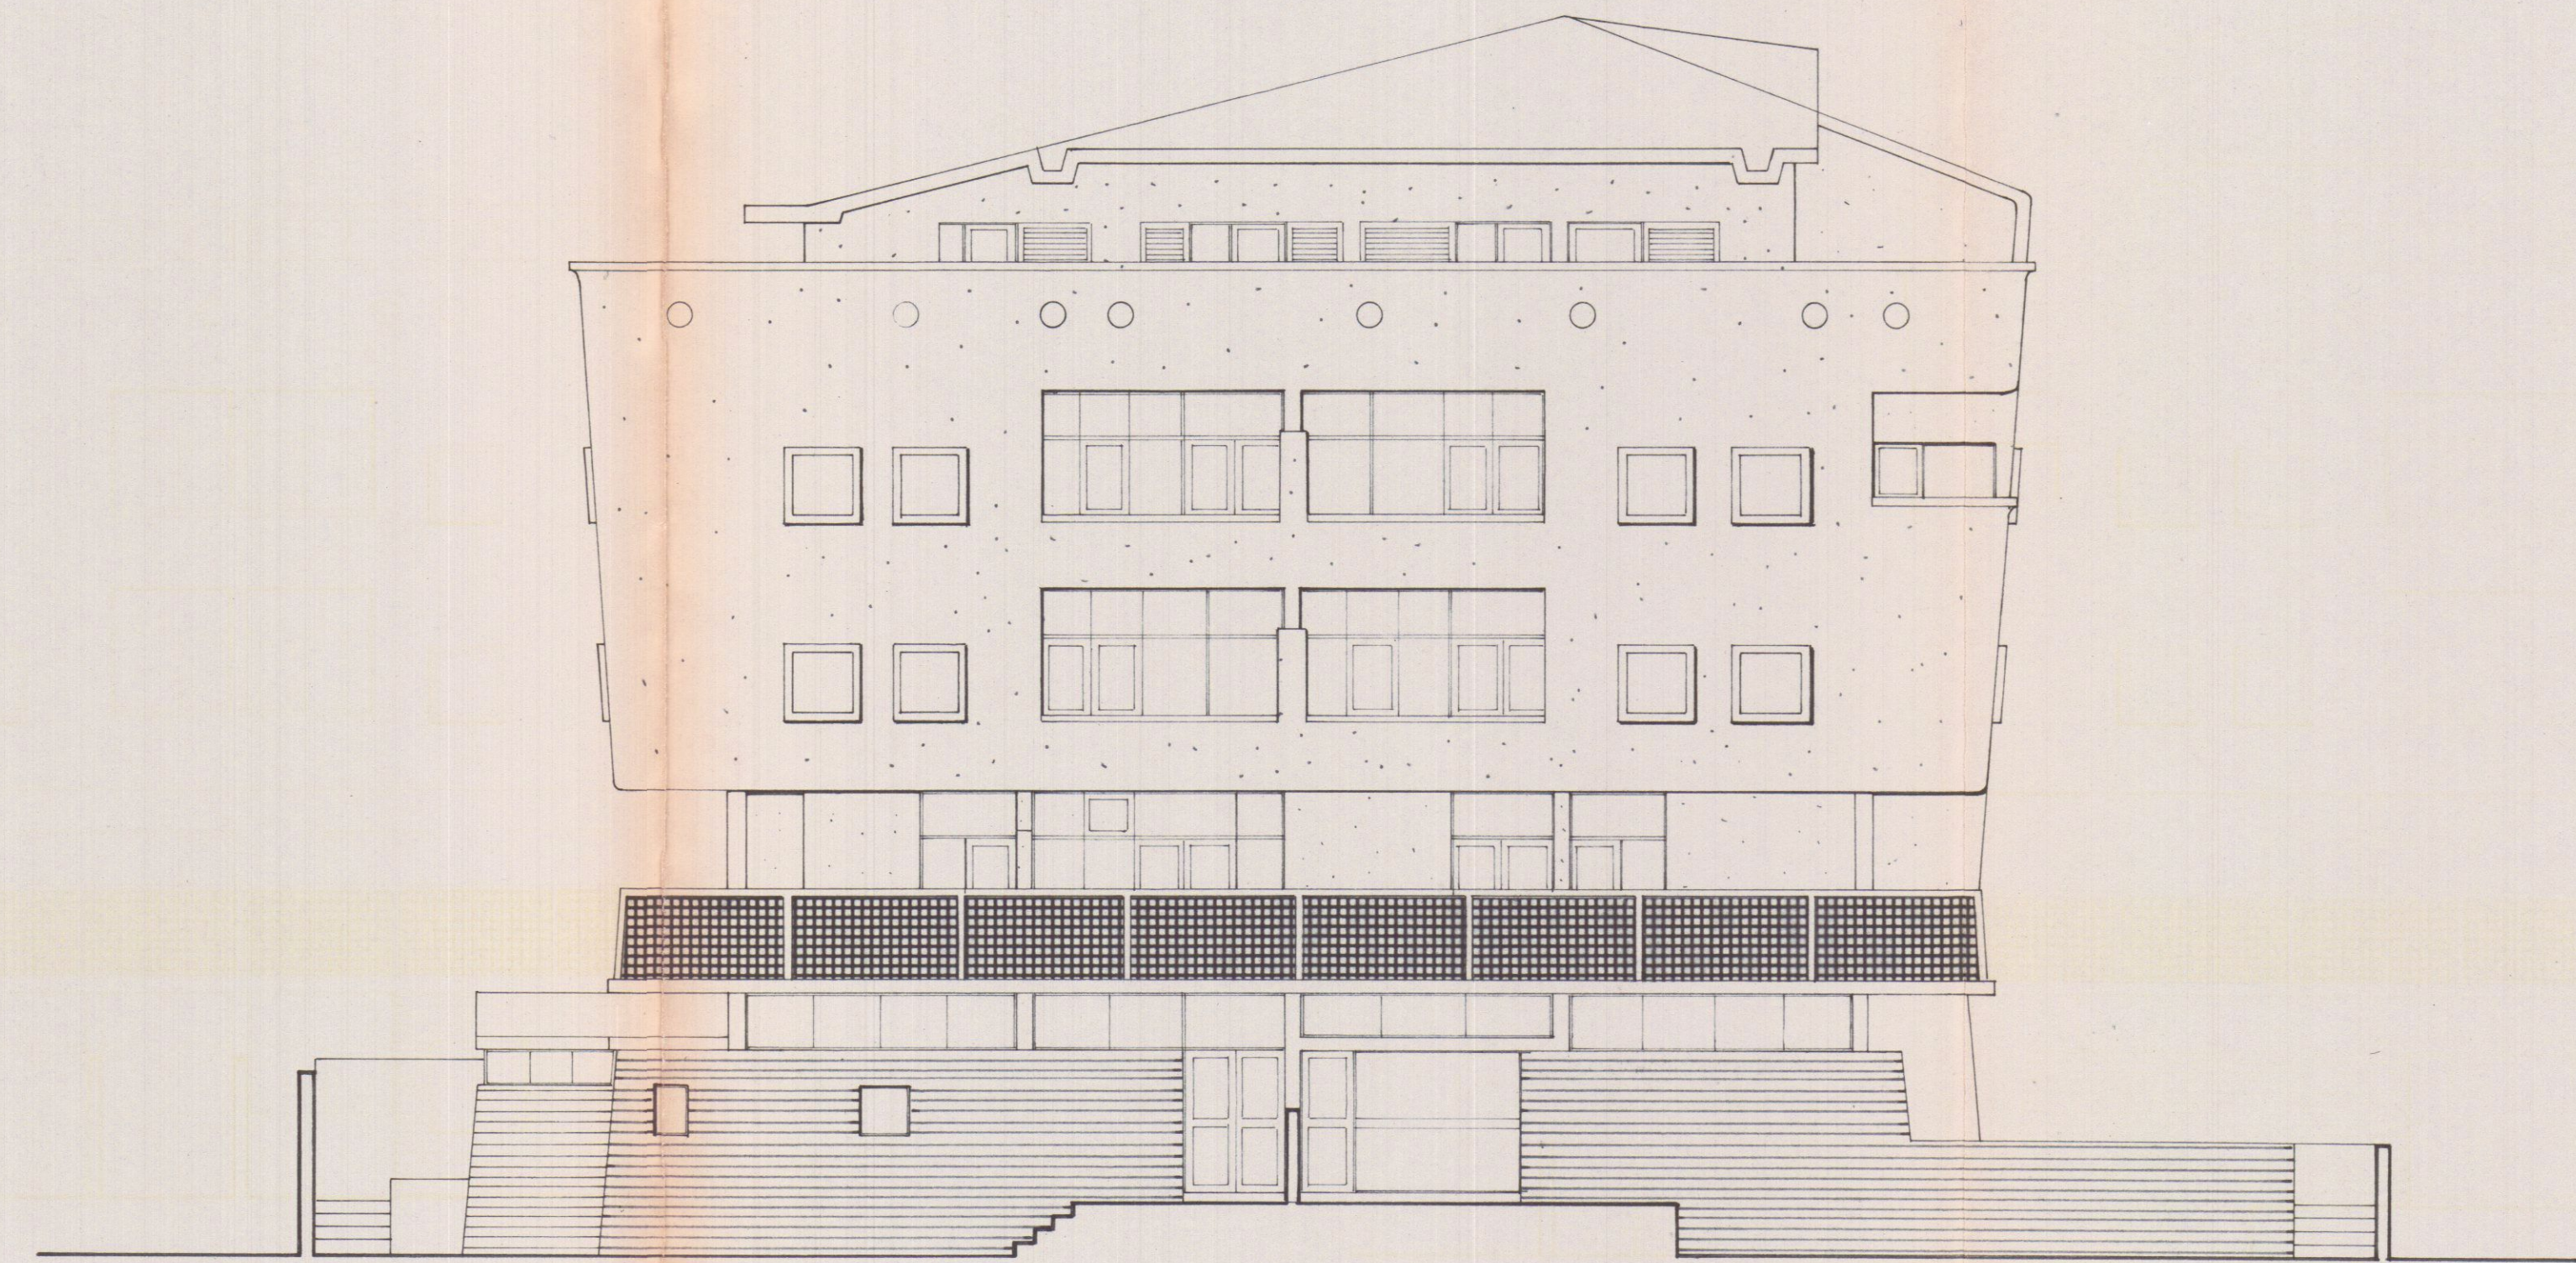

PROSPETTO SUD-EST