


Architetti Associati
Arch. Roberto Martelli
Arch. Gianluca Barbieri
54036 MARINA DI CARRARA (MS) Via Venezia 1 bis
Tel e Fax. 0585 632667
P.L. 00630610459
e-mail: archinb@tin.it

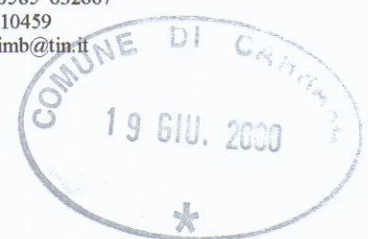

APPROVATO

COMUNE DI CARRARA LOC STADIO

PROGETTO DI RISTRUTTURAZIONE DI FABBRICATO AD USO SERVIZI DI PUBBLICO INTERESSE

RICHIEDENTI
CAMERA DI COMMERCIO DI MS.

COMUNE DI CARRARA
SETT. URBANISTICA


Approvato dal Sindaco alle deliberazioni indicate nell' Autorizzazione Edizia n° del
elab. grafico di cui al protocollo n° del
L' Istruttore Tecnico




SITUAZIONE DI PROGETTO
STATO DI PROGETTO

REVISIONI E VARIANTI		DATI CATASTALI	SCALA ELABORATI	TAV.
DATA	03-05-00	Fg. 52	1:100	2
DATA		Mapp.li 197		
DATA		Sub.		
DATA				


Elaborazione Grafica realizzata con Autocad Lt 95 - Serial n. 610-00059529
Elaborati non riproducibili senza autorizzazione

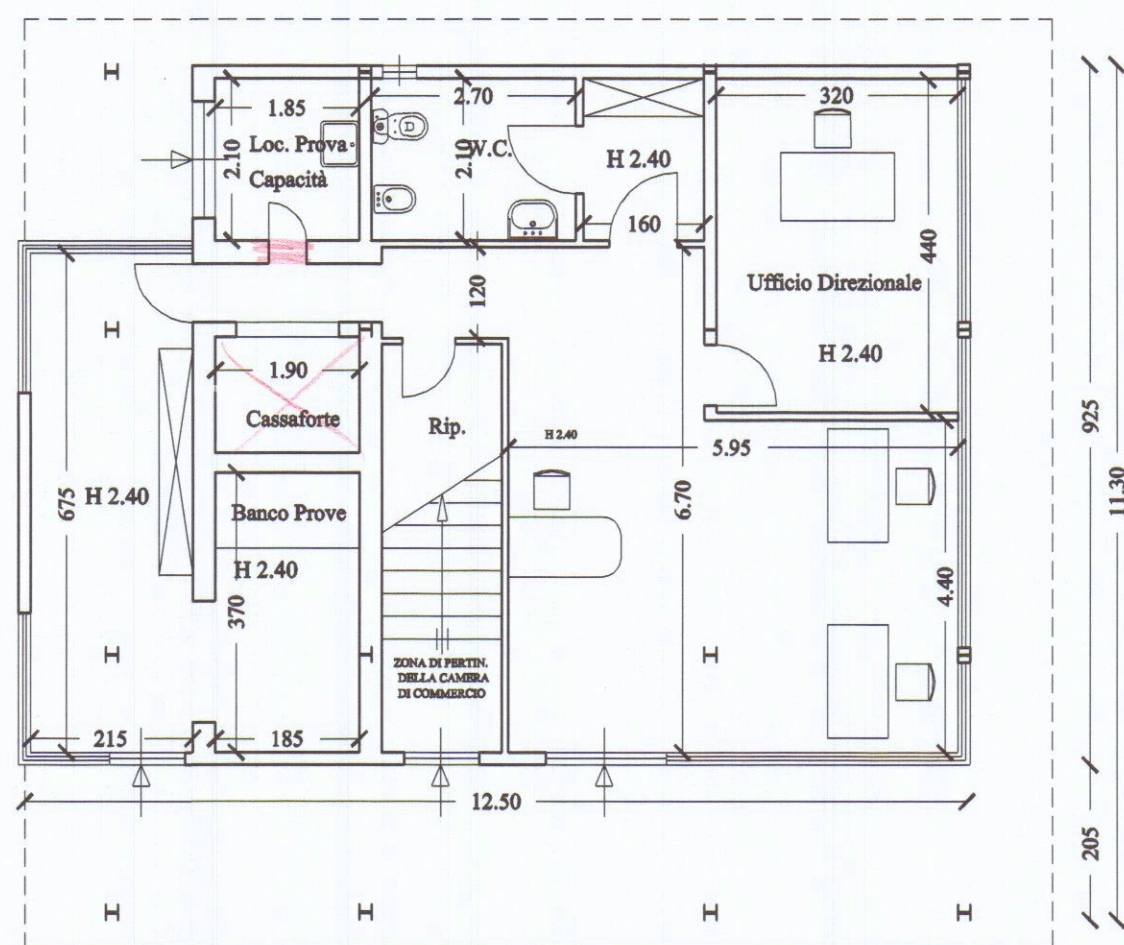


PIANTA PIANO TERRA DI PROGETTO

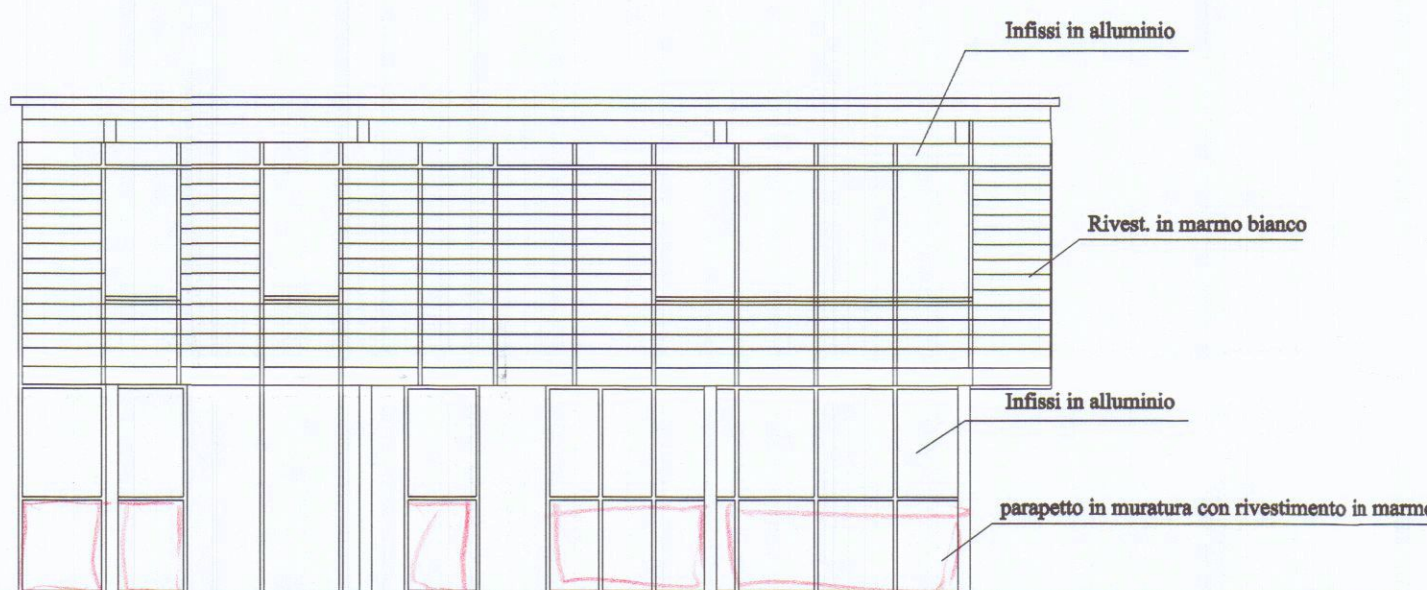


PROSPETTO LATO VIALE MODIFICATO

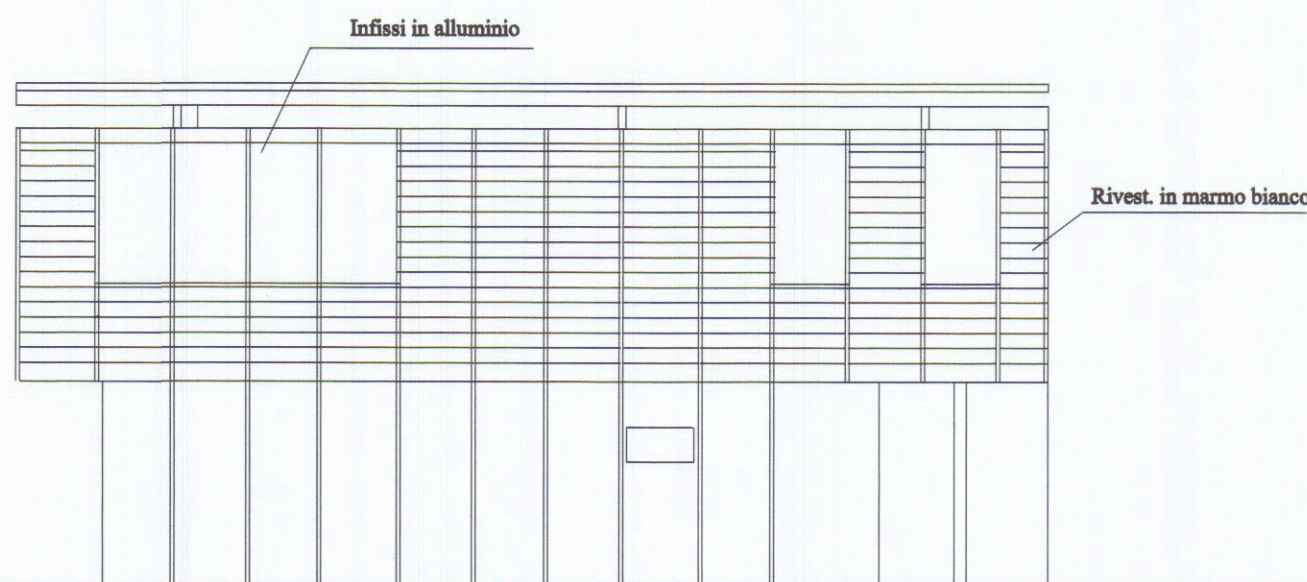


PROSPETTO LATO SPEZIA MODIFICATO

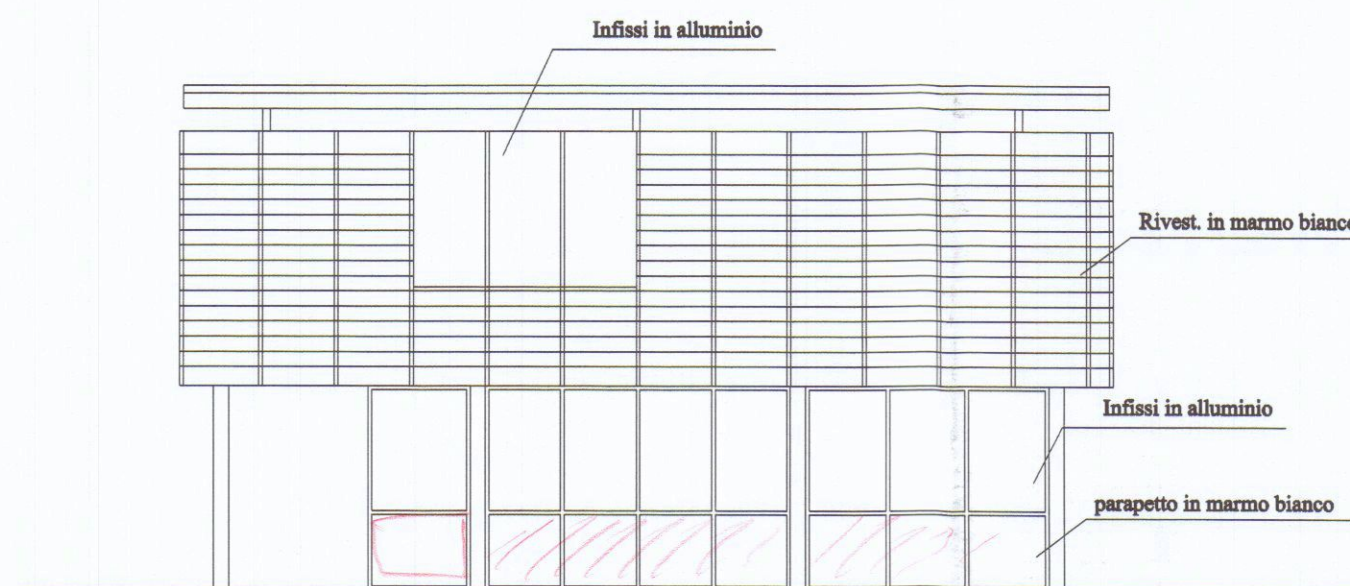

PROSPETTO LATO MONTI MODIFICATO

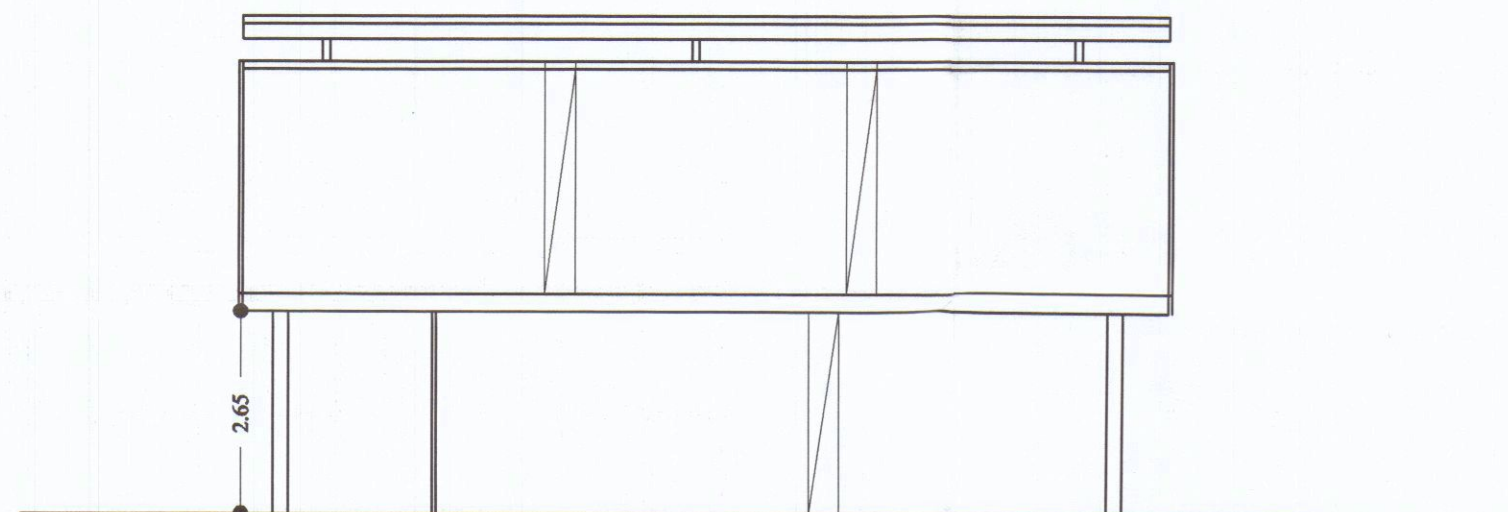

SEZIONE

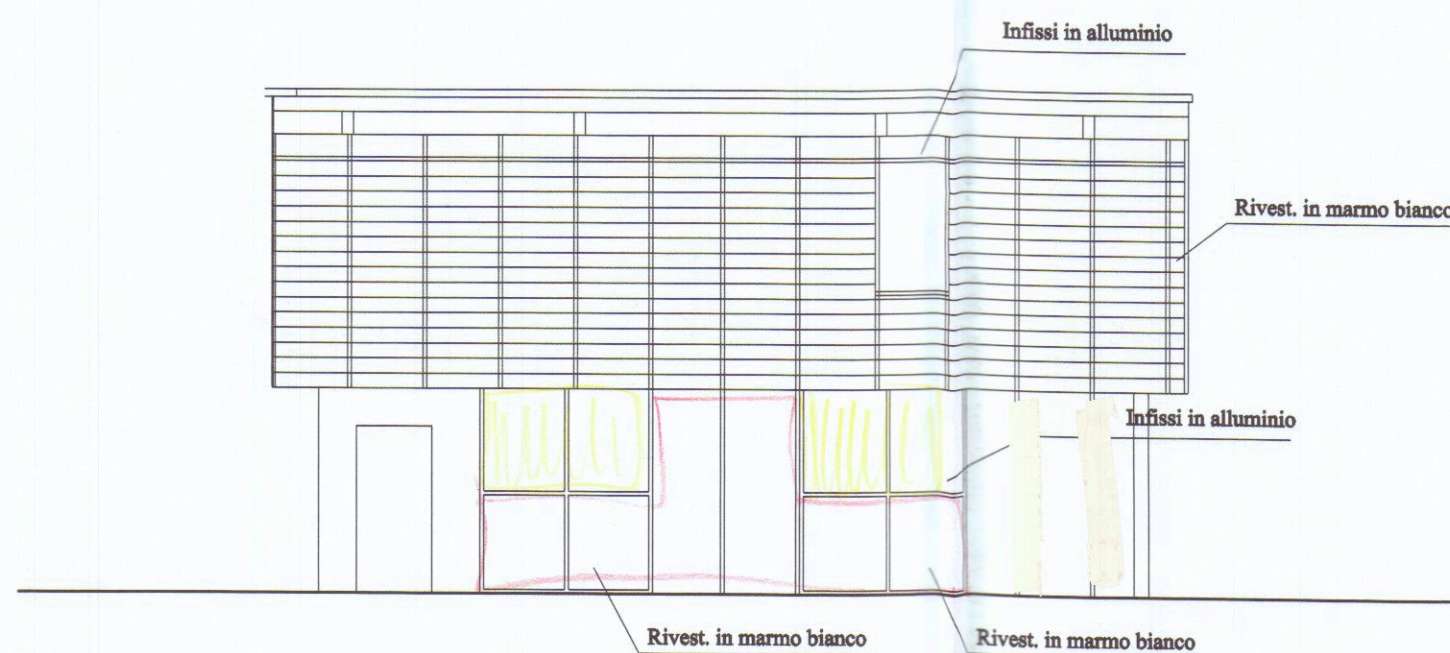

PROSPETTO LATO MARE MODIFICATO