

ARCHITETTO MARCO BECCARIA

Tel/fax 0585 55036 Cel 347 3486982 e-mail: arch-mb@libero.it

FIRMA ARCHITETTO M.BECCARIA IS. ALBO MS 407



Oggetto: - RECUPERO CONSERVATIVO.
- ELIMINAZIONE BARRIERE ARCHITETTONICHE.
- PARZIALE CAMBIO DESTINAZIONE DI UTILIZZO CON DESTINAZIONE D'USO INVARIATA (F2).

Ubicazione: Comune di CARRARA, LOC. Stadio Viale XX Settembre

Dati catastali: Foglio 52
Mappali 197
sub 3/4/6

Proprietà: CAMERA DI COMMERCIO Industria e agricoltura di Massa e Carrara

Committenti: CAMERA DI COMMERCIO Industria e agricoltura di Massa e Carrara (segr. generale Dott. Alessandro BEVERINI)

FIRMA COMMITTENTE SEGRETARIO GENERALE CCIAA DOTT. ALESSANDRO BEVERINI



stato progetto. PLANIMETRIE, SEZIONI, TABELLE

Data: 03/09/2009

Scala: 1:100

Tav. N°: 2

AEREOFOTO

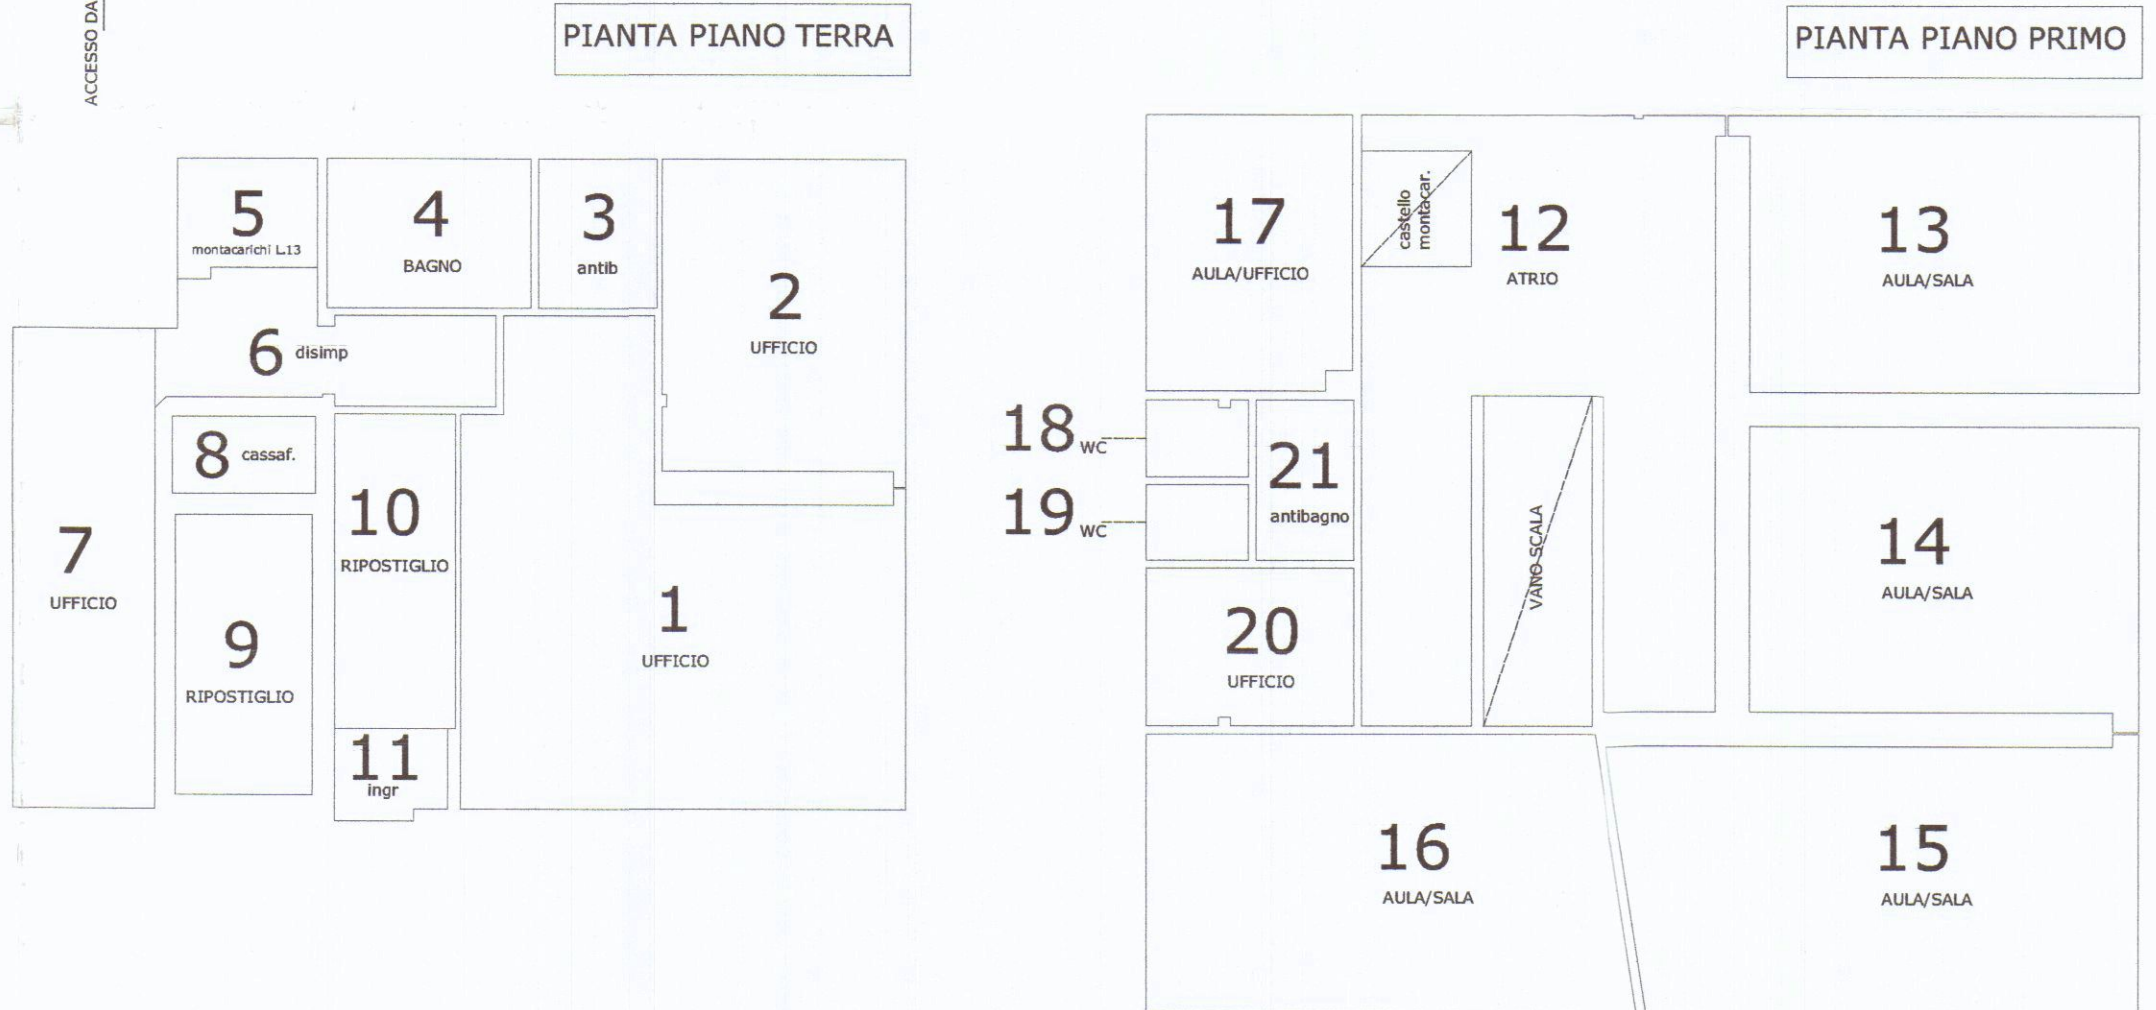
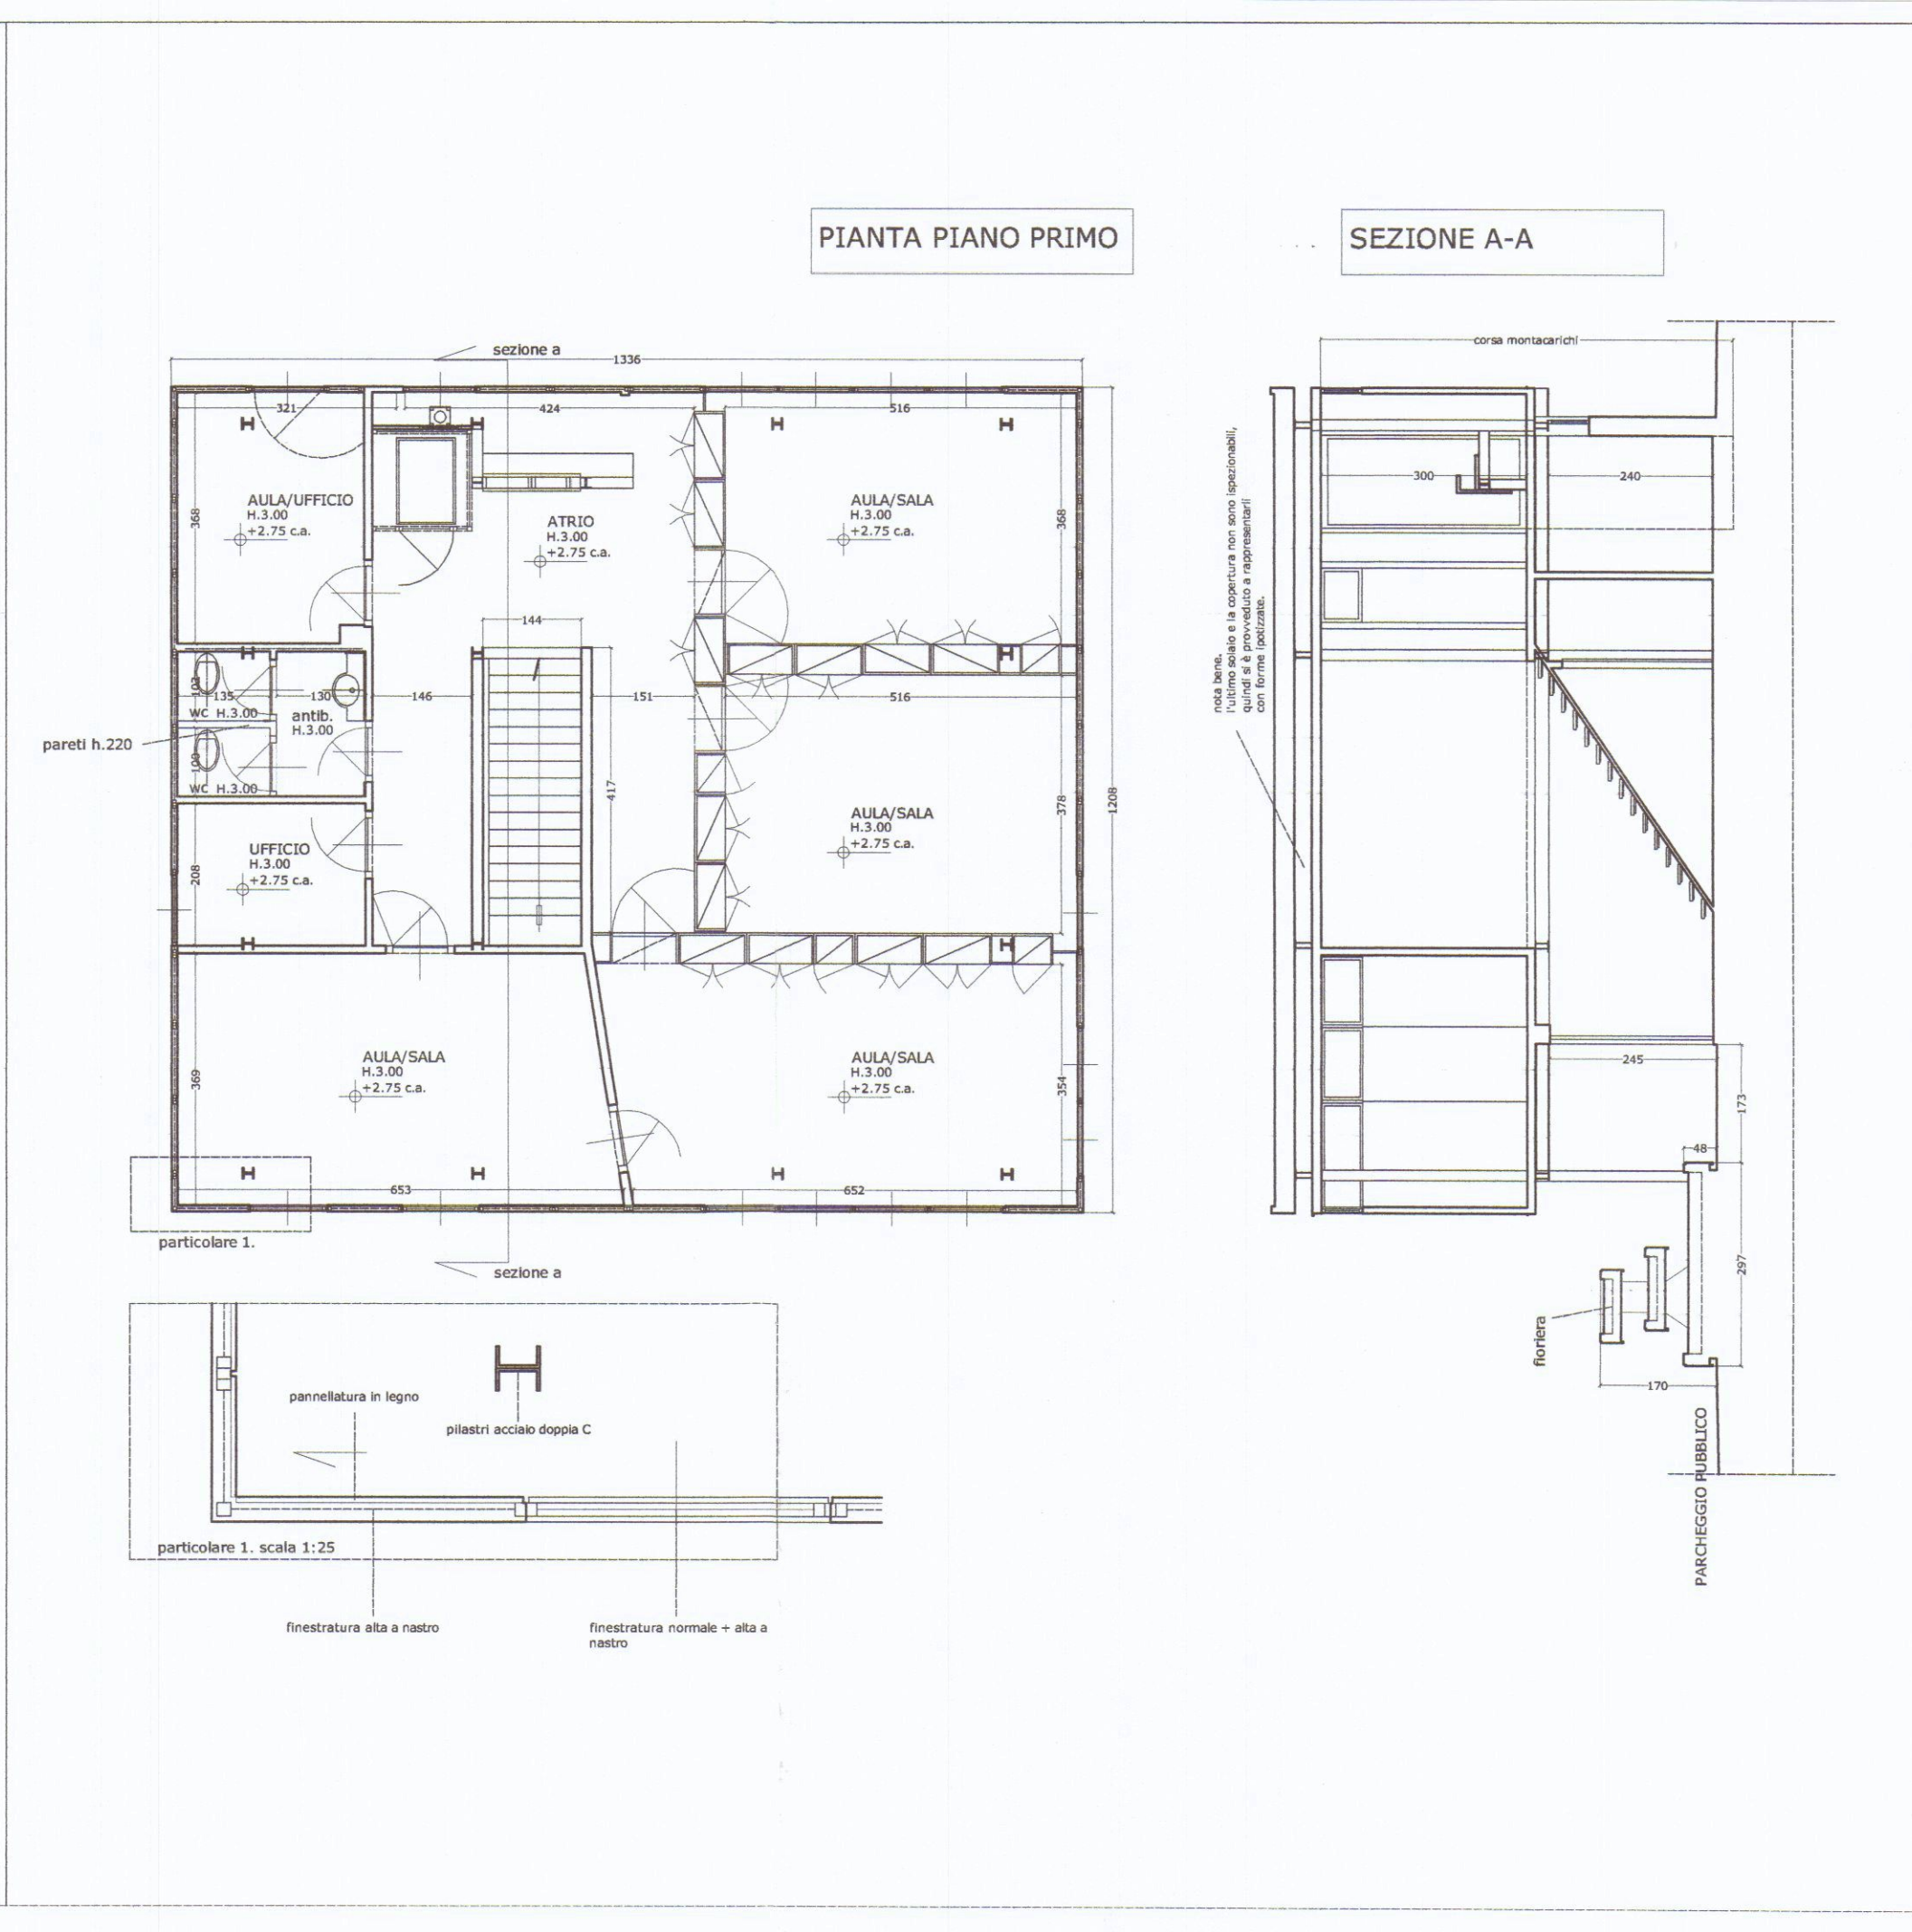
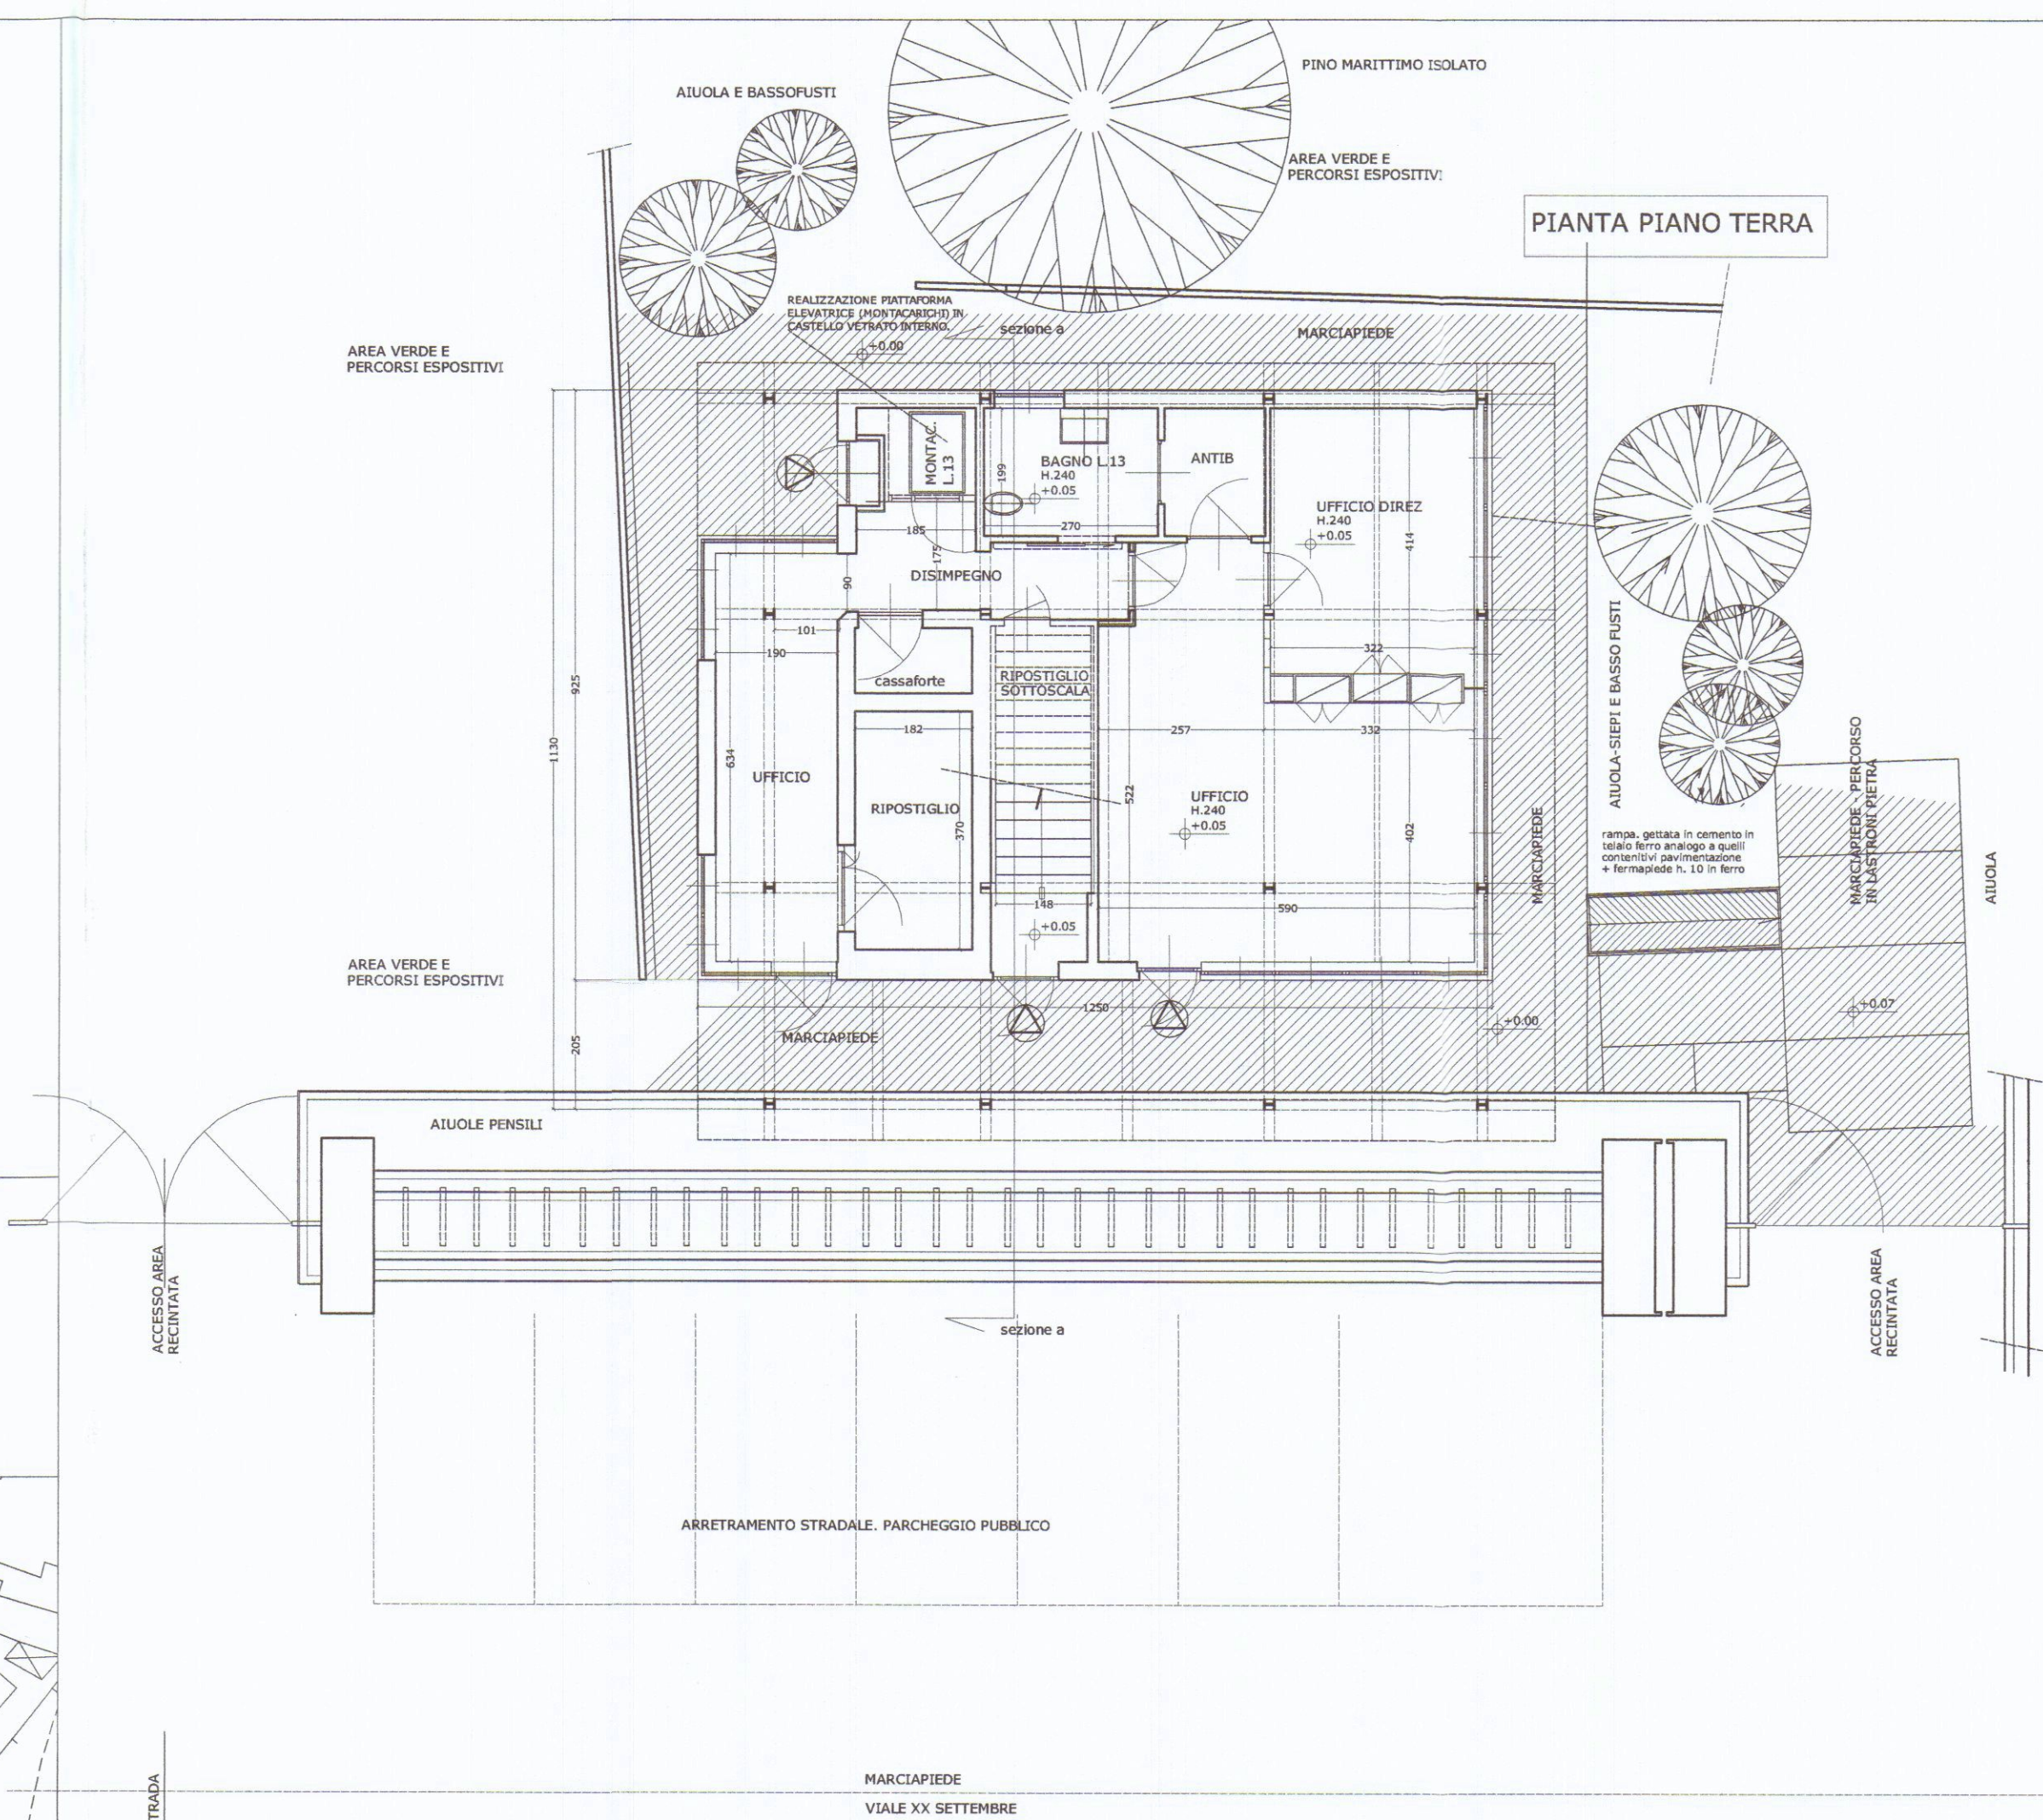
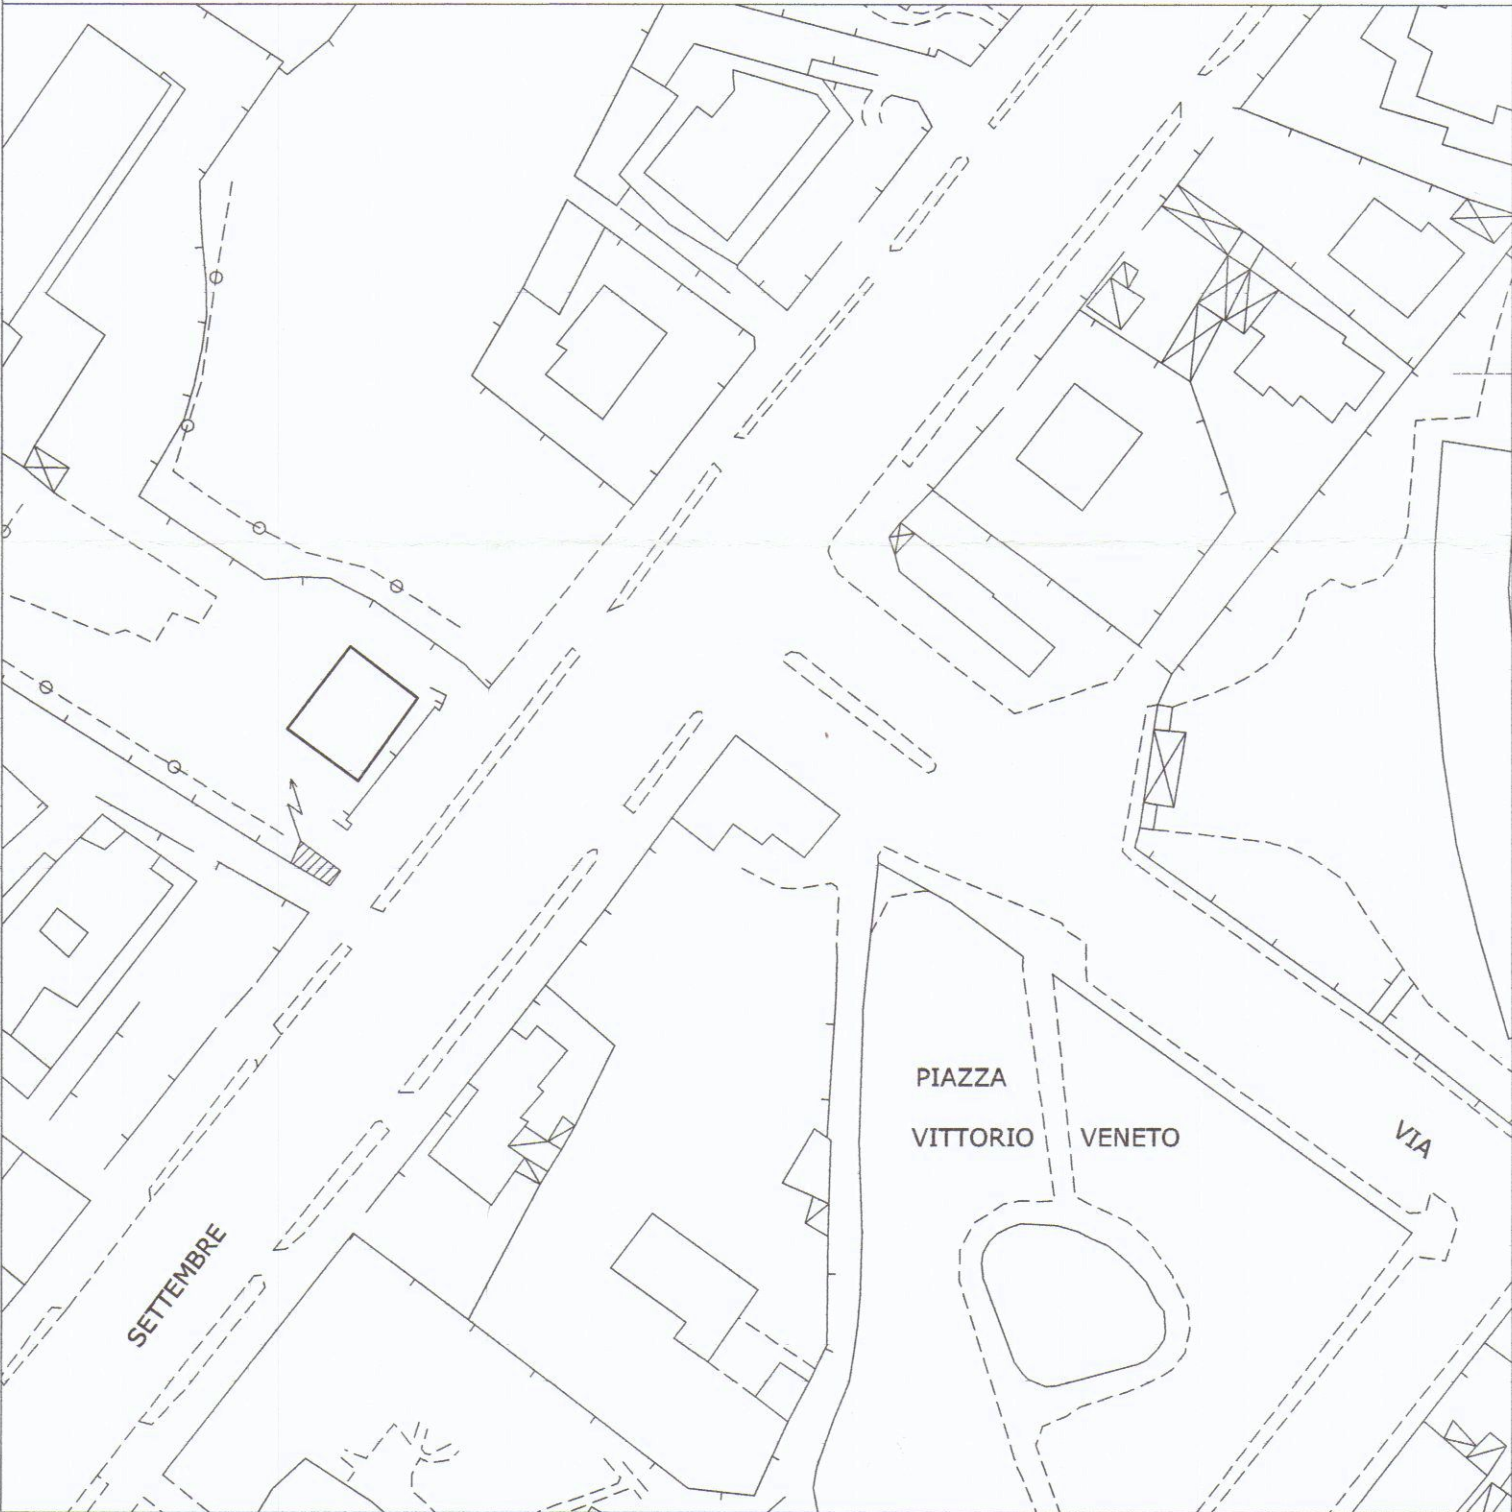


TABELLE IGIENICO SANITARIE superfici nette e rapporti areoilluminanti

PIANO	RIF.	AMBIENTE	SUP. NETTA	H	R.I.(*)
TERRA	01	UFFICIO	MQ 29.40	2.40	>1/8
TERRA	02	UFFICIO	MQ 13.35	2.40	>1/8
TERRA	03	ANTIBAGNO	MQ 3.12	2.40	n.rich
TERRA	04	BAGNO L.13	MQ 5.37	2.40	>1/8
TERRA	05	vano montacarichi	MQ 2.75	2.40	n.rich
TERRA	06	DISIMPEGNO	MQ 6.17	2.40	n.rich
TERRA	07	UFFICIO	MQ 12.05	2.40	>1/8
TERRA	08	CASSAFORTE	MQ 1.92	2.40	n.rich
TERRA	09	RIPOSTIGLIO	MQ 6.73	2.40	n.rich
TERRA	10	ripostiglio sottoscala	MQ 6.64	---	n.rich

TOTALE SUPERFICIE NETTA P. TERRA MQ 87.50

R.I.(*) Il rapporto areazione e illuminazione è sempre verificato, poiché il fabbricato è dotato di finestrazioni a nastro continue e ampie aperture, oltre i minimi richiesti

TOTALE SUPERFICIE NETTA P.1+P.2=mq 224.29

PIANO	RIF.	AMBIENTE	SUP. NETTA	H	R.I.(*)
terra/primo	11	ingresso	MQ 1.77	3.00	>1/8
PRIMO	12	ATRIO - RECEPTION	MQ 28.10	3.00	n.rich
PRIMO	13	AULA/SALA	MQ 19.06	3.00	>1/8
PRIMO	14	AULA/SALA	MQ 19.59	3.00	>1/8
PRIMO	15	AULA/SALA	MQ 24.11	3.00	>1/8
PRIMO	16	AULA/SALA	MQ 23.03	3.00	>1/8
PRIMO	17	AULA/UFFICIO	MQ 9.95	3.00	>1/8
PRIMO	18	WC	MQ 1.36	3.00	>1/8
PRIMO	19	WC	MQ 1.35	3.00	>1/8
PRIMO	20	UFFICIO	MQ 5.70	3.00	>1/8
PRIMO	21	antibagno	MQ 2.77	3.00	n.rich

TOTALE SUPERFICIE NETTA P. PRIMO MQ 136.79

R.I.(*) Il rapporto areazione e illuminazione è sempre verificato, poiché il fabbricato è dotato di finestrazioni a nastro continue e ampie aperture, oltre i minimi richiesti